

特記仕様書

- 1 件 名 : 空調機故障探求役務
- 2 履行場所 : 航空自衛隊松島基地
- 3 概 要 : 衛生隊及び警衛所の空調機の故障探求
- 4 一般共通事項

(1) 仕様書

本役務は、本仕様書及び図面に記載してある事項について実施するものとする。また、これらに明記なき事項については、監督官の指示に従い実施するものとする。

(2) 疑義

図面と仕様書に定められた内容に疑義が生じた場合、監督官と協議のうえ実施するものとする。

(3) 現場管理

ア 安全管理

(ア) 作業中は、常に安全確保に留意し現場管理を行い災害及び事故防止に努める。

(イ) 現場の安全衛生は、現場代理人が責任者となり労働安全衛生法その他関係法令に従ってこれを行う。

イ 災害時の対処

災害及び事故が発生した場合は、人命の安全確保を優先するとともに二次災害の防止に努め、その経緯を監督官に報告する。

ウ 立入制限

本役務のため基地内に入門する関係者は、指定された場所以外にみだりに立入りしてはならない。

エ 写真

(ア) 役務写真は、作業前、作業中、作業後及び目視できない箇所の履行状況、その他監督官の指示により撮影し、各1枚をアルバムに整理し、提出するものとする。また、写真撮影は、定点、同一方向から撮影するものとする。

(イ) 本役務で撮影した写真データは、CD-Rに記録後、事前にウィルススキャンを実施したものを提出するものとし、その後請負者は、写真データを削除するものとする。

オ 作業時間

作業時間は、平日の0815～1700を基準とする。ただし、予め監督官の承諾を受けた場合はこの限りではない。また、夜間及び平日以外に作業を行う場合は別に定める様式により監督官に申請するものとする。

カ 設計図書等の管理

(ア) 設計図書及び写真等を、本役務に使用する以外の目的で、第三者に使用させてはならない。また、その内容を漏洩してはならない。

(イ) 請負者は、発注者から貸与された図面等を、作業完了後すべて監督官に返納するものとする。

キ 基地内における規定事項の遵守

本役務のため基地内に入門する関係者は、松島基地所定の諸規則に従って行動するものとする。

(4) その他

ア 請負者は、他の工作物等に損害を与えないように作業するものとする。損害を与えた場合は、速やかに監督官に報告し、請負者の負担において復旧するものとする。また、第三者等

に損害を与えた場合には、速やかに監督官に報告し、請負者の責任において補償するものとする。

イ 緊急事態の発生に備え、予め「緊急連絡先一覧表」を作成し、監督官に提出するものとし、一部を保管しておくものとする。

5 役務に関する要求事項

(1) 本役務は、空冷パッケージエアコンの故障及び不具合箇所について調査し、故障の原因並びに補修箇所について報告書(様式任意)を作成し提出すること。

(2) 請負者は、下表によるエラーNO等を参考に調査すること。

エラー一覧(衛生隊)					
室内機NO 設置場所 型式	リモコンでのエラー表示			室内機台数	備 考
	エラーNO	日 付	時 間		
ACP-2-1 集団検査室 ダイキンFXYP36M	E4	22.8.10	15:13	2 台	BSユニット
	JA	22.7.28	14:49		
ACP-2-2 眼科暗室 ダイキンFXYP28M	E4			1 台	BSユニット
	U4				
	JA				
	AF				
	A3				
ACP-2-3 X線撮影室 ダイキンFXYP28M	E4			1 台	BSユニット
	U4				
	F4				
	F4				
ACP-2-4 操作室 ダイキンFXYP28M	E4	22.8.10	15:20	1 台	BSユニット
	A3	22.8.10	13:11		
	U4	22.8.2	11:25		
	A3	22.7.25	11:19		
	F4	22.7.25	5:46		
	A3	22.7.25	1:26		
	F4	22.7.24	17:44		
	A3	22.8.21	21:47		

履行完了後要返却 役務関係者以外不許複製

役務名称	空調機故障探求役務	図面番号	全5葉の内1
図面名称	特記仕様書	縮 尺	
施設隊長	総括班長	企画係長	小隊長
班 長	設 計		
松島基地施設隊		令和 4年10月24日	

	F4 A3	22. 7. 22 22. 7. 22	14:51 14:51		
ACP-2-5 聴力検査室 ダイキンFXYCP28M	E4 JA F4 U4			1 台	BSユニット
エラー一覧（警衛所）					
室内機NO 設置場所 型式	リモコンでのエラー表示			室内機台数	備 考
	エラーNO	日 付	時 間		
ACP-1-1 警衛室 ダイキンFXYFP112MC	L9-01 U4-01 L9-01 F3-01 L8-03	22. 8. 22 22. 8. 21 22. 8. 21 22. 8. 21 22. 8. 21	0:20 22:57 19:39 12:09 10:02	1 台	
ACP-1-2 事務室 ダイキンFXYFP80MC	L9-01 F3-01 L8-03	22. 8. 21 22. 8. 21 22. 8. 21	21:12 15:39 10:06	1 台	リモコン親機
ACP-1-3 面会室 ダイキンFXYCP28M	L9 F3 L8	22. 8. 21 22. 8. 21 22. 8. 21	19:44 15:40 10:07	1 台	
ACP-1-4 待機室 ダイキンFXYCP28M	L9 F3 L8 U4			1 台	
ACP-1-5 食堂 ダイキンFXYCP28M	L9 U4 F3 L8	22. 8. 22 22. 8. 22 22. 8. 21 22. 8. 21	0:23 0:01 15:38 10:06	1 台	
ACP-1-6 男子仮眠室 ダイキンFXYFP45MC	L9-01 F3-01 L8-03	22. 8. 21 22. 8. 21 22. 8. 21	19:43 15:39 10:07	1 台	
ACP-1-7 女子仮眠室 ダイキンFXYCP22M	L9 F3 L8	22. 8. 22 22. 8. 22 22. 8. 22	10:16 6:13 0:40	1 台	

（３）下表に室外機の型式を示す。

室外機NO 設置場所	型 式	室外機台数	備 考
ACP-2 衛生隊	ダイキンREYP224AAE	1 台	
ACP-1 警衛所	ダイキンRQYP450CE	1 台	

（４）回収した冷媒の回収証明書、破壊証明書（様式任意）を監督官へ提出すること。


（５）気密試験

気密試験を行いガス漏れの有無を確認し漏れ箇所の確認をすること。


（６）本役務で使用する資機材は請負者側で準備すること。

履行完了後要返却 役務関係者以外不許複製

役務 名称	空調機故障探求役務	図面 番号	全5葉 の内2
図面 名称	特記仕様書	縮 尺	
施設隊長	総括班長	企画係長	小隊長
松島基地施設隊		令和	4年10月24日

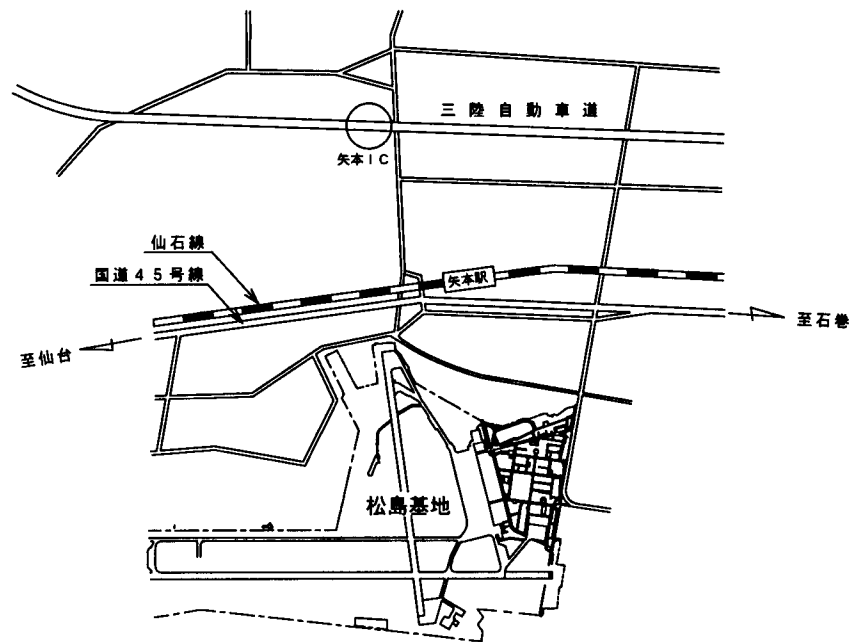



案内図

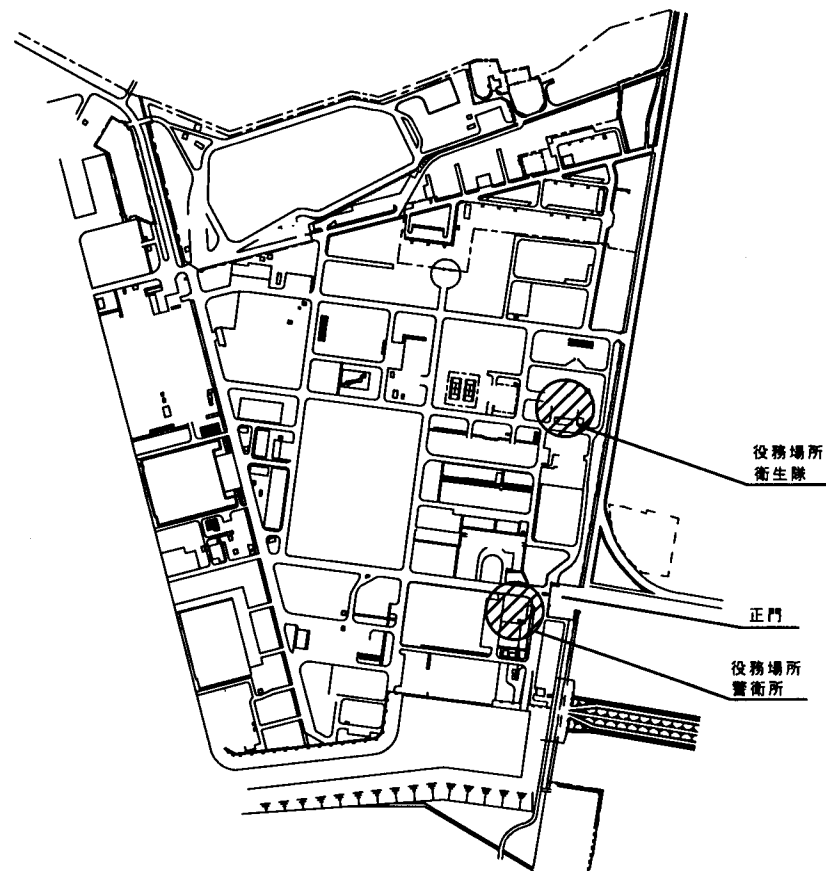

配置図

履行完了後要返却 役務関係者以外不許複製

役務 名称	空調機故障探求役務			図面 番号	全5葉 の内3
				縮 尺	
図面 名称	案内図、配置図				
施設隊長	総括班長	企画係長	小隊長	班 長	設 計
松島基地施設隊				令和 4年10月24日	

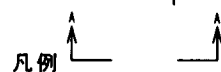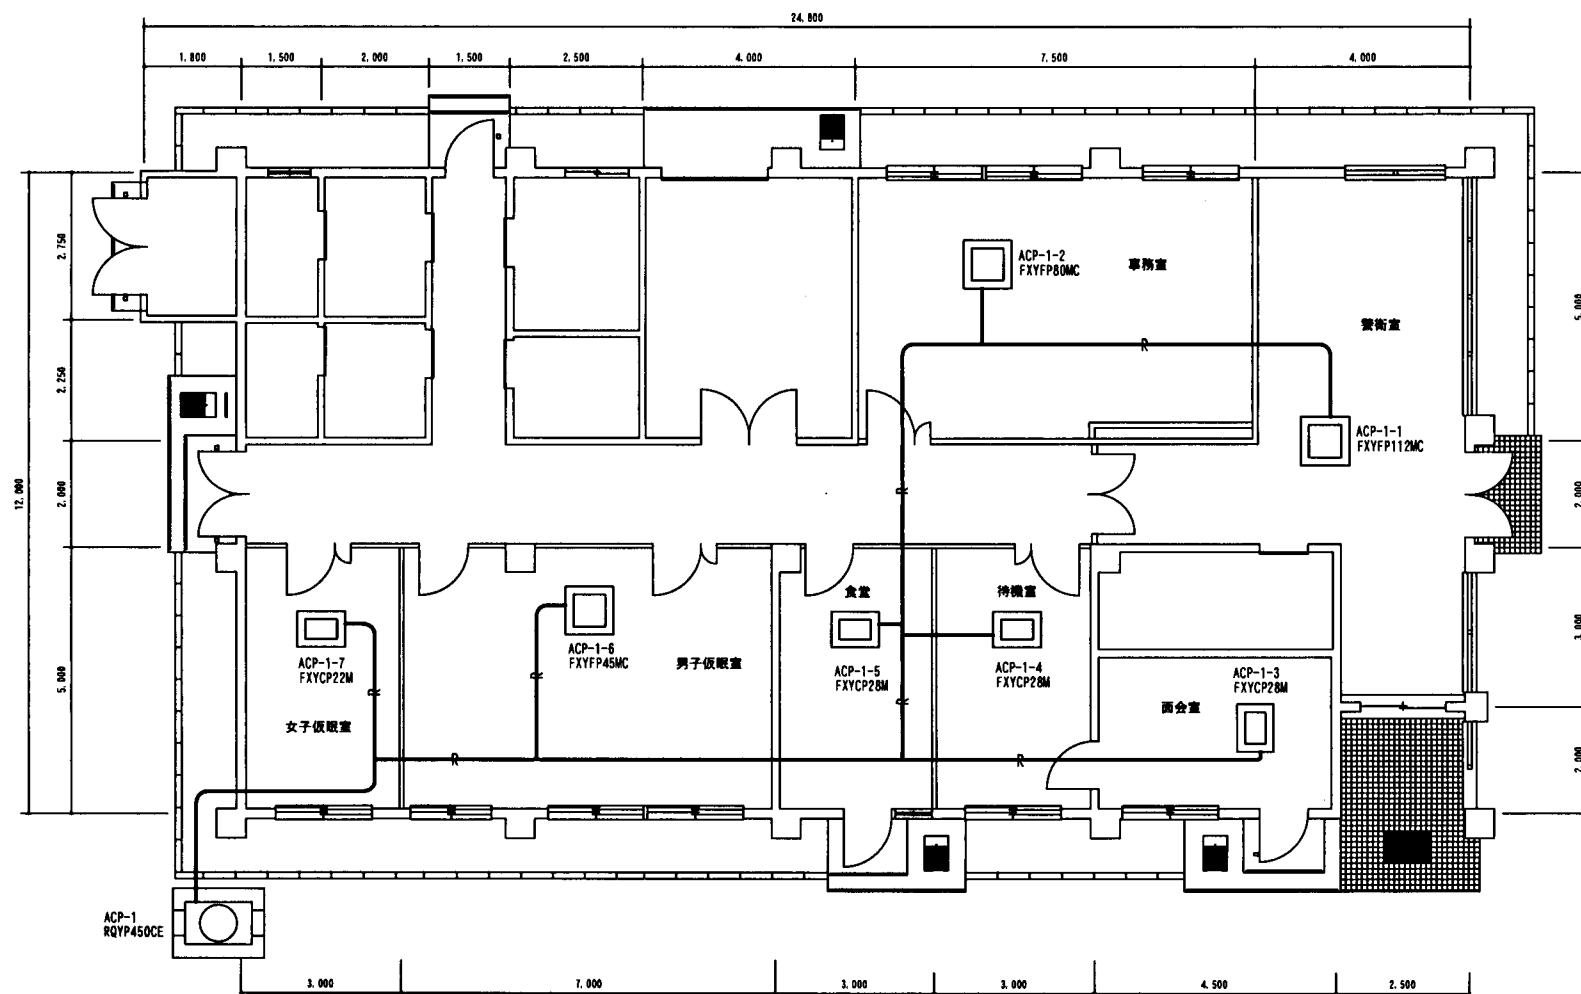

— R —	冷媒用銅管
	室内機
	室外機

警衛所平面図

履行完了後要返却 役務関係者以外不許複製

役務名称	空調機故障探求役務			図面番号	全5葉の内5
図面名称	警衛所平面図			縮尺	
施設隊長	総括班長	企画係長	小隊長	班長	設計
松島基地施設隊			令和 4年10月24日		