

特記仕様書

1 件 名 : 高架水槽等清掃役務

2 履行場所 : 航空自衛隊松島基地

3 概 要 : 高架水槽清掃、RC受水槽清掃、FRP受水槽清掃

4 一般共通事項

(1) 仕様書

本役務は、本仕様書及び図面に記載してある事項のほか、水道法及び同施行規則に従い遺漏なく実施するものとする。ただし、本役務に関係なき事項については適用しない。また、これらに明記なき事項については、監督官の指示に従い実施するものとする。

(2) 疑義

図面と仕様書に定められた内容に疑義が生じた場合、監督官と協議のうえ実施するものとする。

(3) 現場管理

ア 安全管理

(ア) 履行中は、常に安全確保に留意し現場管理を行い災害及び事故防止に努める。

(イ) 現場の安全衛生は、現場代理人が責任者となり労働安全衛生法その他関係法令に従ってこれを行う。

イ 災害時の対処

災害及び事故が発生した場合は、人命の安全確保を優先するとともに二次災害の防止に努め、その経緯を監督官に報告する。

ウ 立入制限

本役務のため基地内に入門する関係者は、指定された場所以外にみだりに立入りしてはならない。

エ 写真

(ア) 役務写真は、履行前、履行中、履行後、目視できない箇所の履行状況、その他監督官の指示により撮影し、各1枚をアルバムに整理し、提出するものとする。また、写真撮影は定点、同一方向から撮影するものとする。

(イ) 本役務で撮影した写真データは、CD-RまたはDVD-Rに記録後、事前にウィルススキャンを実施したものを提出するものとし、その後請負者は、写真データを削除するものとする。

オ 履行時間

履行時間は、平日の0815～1700を基準とする。ただし、予め監督官の承諾を受けた場合はこの限りではない。また、夜間及び平日以外に作業を行う場合は別に定める様式により監督官に申請するものとする。

カ 設計図書等の管理

(ア) 設計図書及び写真等を、本役務に使用する以外の目的で、第三者に使用させてはならない。また、その内容を漏洩してはならない。

(イ) 請負者は、発注者から貸与された図面等を、履行完了後すべて監督官に返納するものとする。

キ 基地内における規定事項の遵守

本役務のため基地内に入門する関係者は、松島基地所定の諸規則に従って行動するものとする。

(4) 発生材の処置

本役務の施工により発生する産業廃棄物の処分（又は特定建設資材の再資源化に係る処分）は、廃棄物の処理及び清掃に関する法律（昭和45年法律第137号）（又は建設工事に係る資材の再資源化等に関する法律（平成12年法律第104号））に基づいて適正に処分するものとする。また産業廃棄物管理票（マニフェスト）D票・E票の写しを提出するものとする。さらに金属類等監督官の指示する発生材は、通知書を作成し監督官の指示する場所へ集積するものとする。

(5) その他

ア 請負者は、他の工作物等に損害を与えないように作業するものとする。損害を与えた場合は、速やかに監督官に報告し、請負者の負担において復旧するものとする。また、第三者等に損害を与えた場合には、速やかに監督官に報告し、請負者の責任において補償するものとする。

イ 緊急事態の発生に備え、予め「緊急連絡先一覧表」を作成し、監督官に提出するものとし、一部を保管しておくものとする。

5 役務に関する要求事項

(1) 清掃実施水槽容量

高架水槽容量31㎡、RC受水槽容量80㎡×2槽、FRP受水槽容量60㎡

(2) 本清掃に従事する者は、水道法第21条及び、同施行規則第16条に従い、事前に実施した健康診断の結果（6カ月以内のもの）の写しを、提出するものとする。

(3) 建築物における衛生的環境の確保に関する法律（昭和45年法律第20号）第12条の2第1項に従い、建築物飲料水貯水槽清掃業登録証明書の写しを、事前に提出するものとする。

(4) 高架水槽の清掃は、受水槽清掃後実施するものとする。

(5) 内部清掃に使用する工具及び服装等は、すべて清潔なものを使用する。

(6) 工具等の落下防止及び安全対策を確実に実施する。


(7) 水槽の内部は、高圧水による洗浄とし底部の水切りを十分に行う。

(8) 清掃後に水質検査を実施するものとする。

(9) 現場代理人は、完了検査に必ず立ち会わなければならない。

履行完了後要返却 役務関係者以外不許複製


役務名称	高架水槽等清掃役務	図面番号	全5葉の内1
図面名称	特記仕様書	縮 尺	
施設隊長	総括班長	企画係長	小隊長
		班 長	設 計
松島基地施設隊		令和5年 6月 2日	

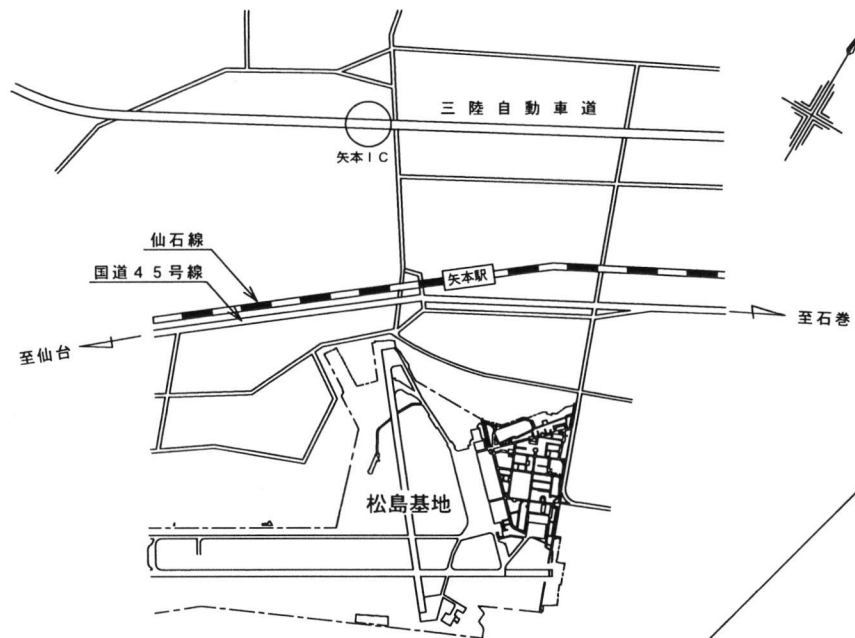

案内図

RC受水槽、FRP受水槽

高架水槽



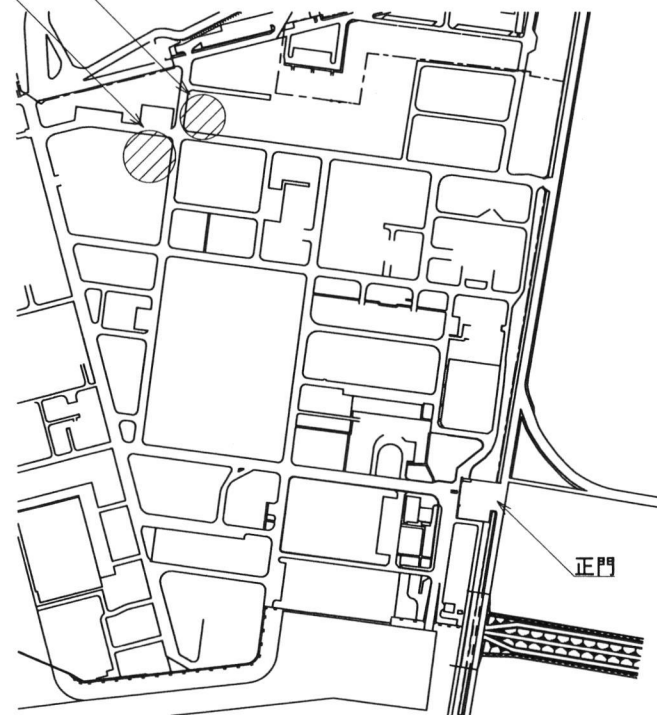


配置図

案内図及び配置図




履行完了後要返却 役務関係者以外不許複製

役務名称	高架水槽等清掃役務			図面番号	全5葉の内2
図面名称	案内図及び配置図			縮尺	
施設隊長	総括班長	企画係長	小隊長	班長	設計
松島基地施設隊			令和5年 6月 2日		

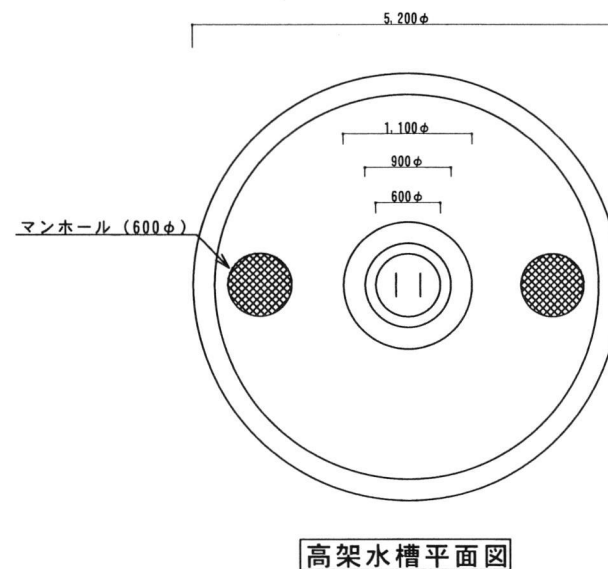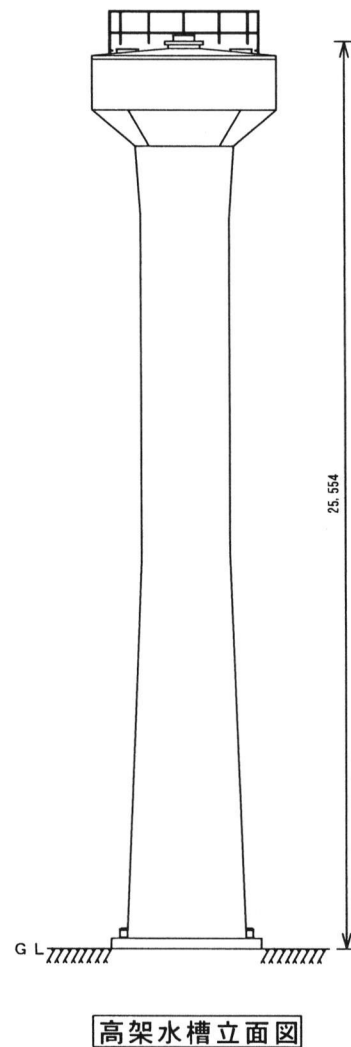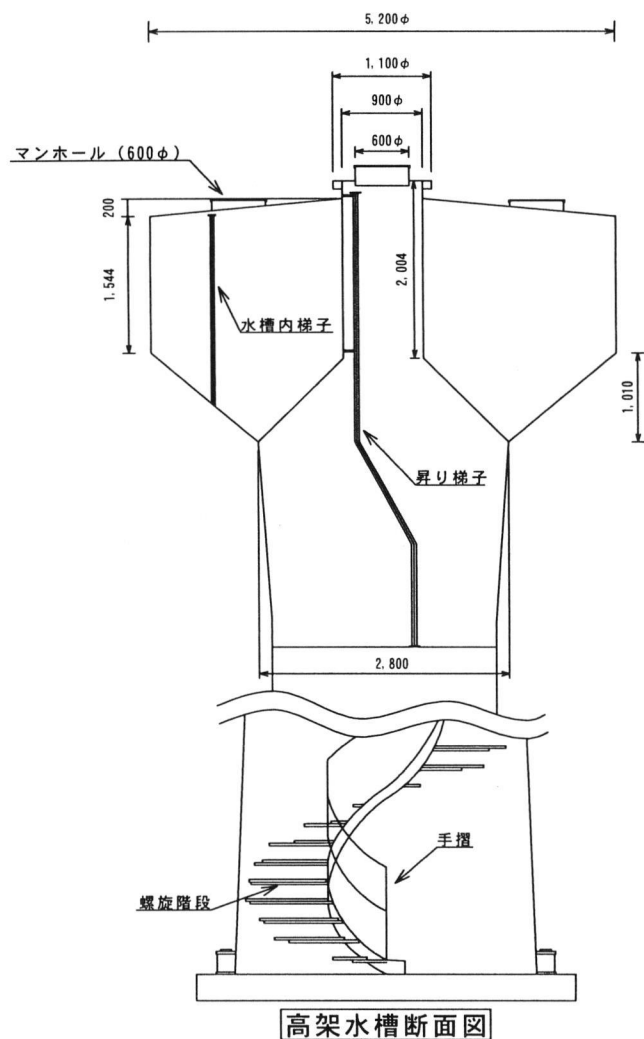



高架水槽断面図、立面図、平面図

履行完了後要返却 役務関係者以外不許複製					
役務 名称	高架水槽等清掃役務			図面 番号	全5葉 の内3
図面 名称	高架水槽断面図、立面図、平面図			縮 尺	
施設隊長	総括班長	企画係長	小隊長	班 長	設 計
松島基地施設隊			令和5年 6月 2日		

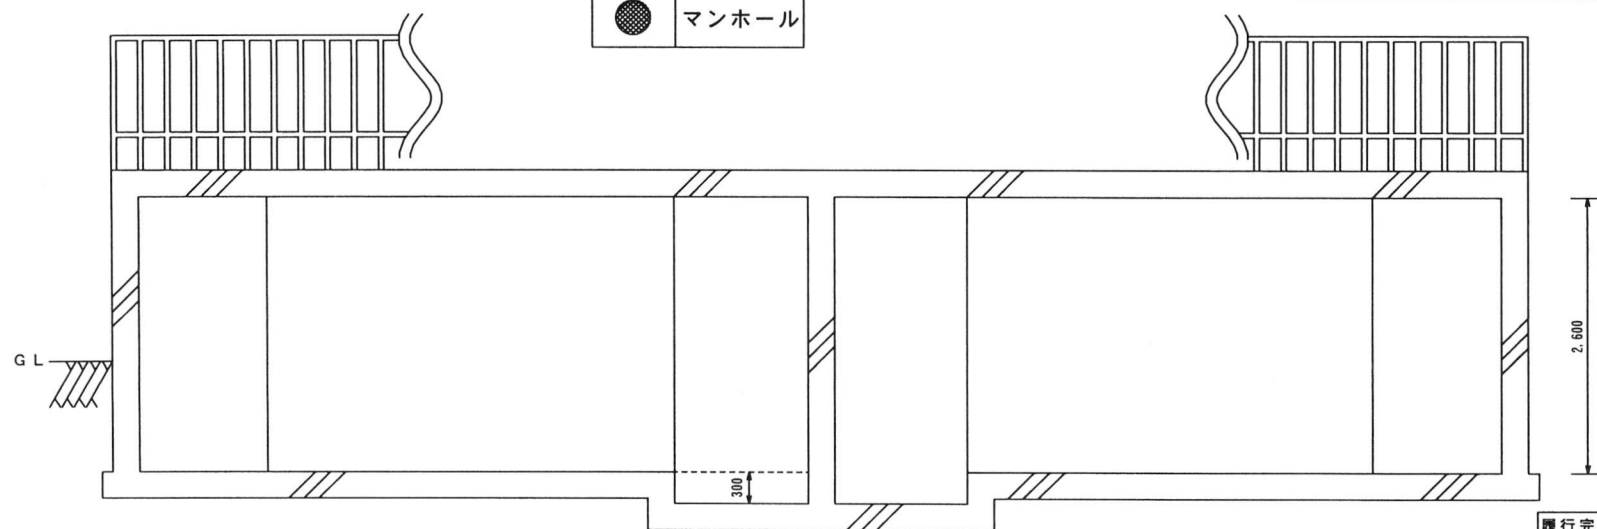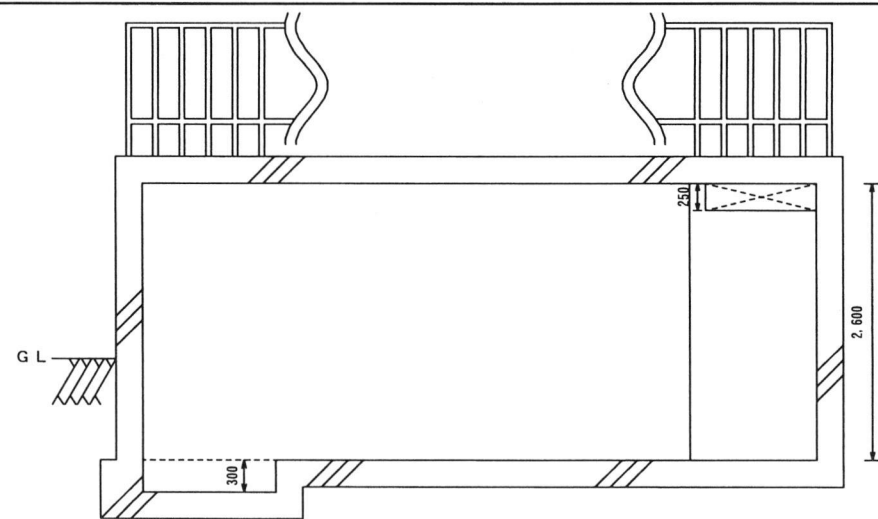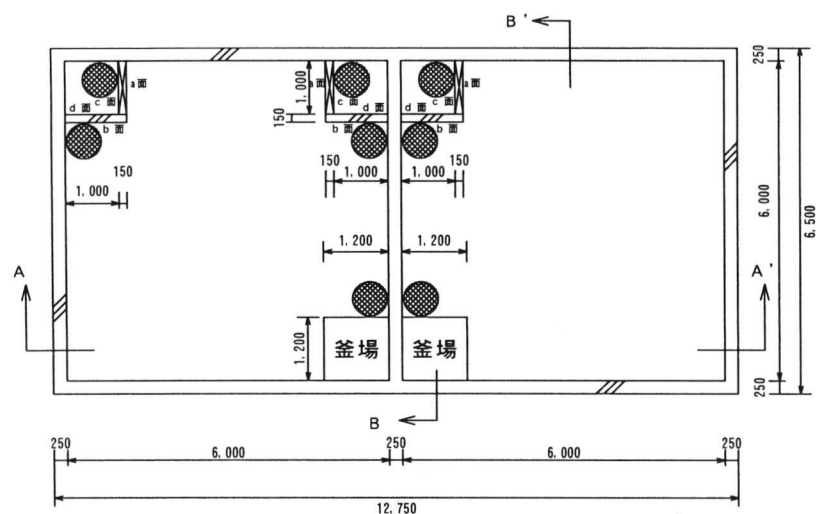

R C 受水槽平面図、断面図

履行完了後要返却 役務関係者以外不許複製					
役務 名称	高架水槽等清掃役務			図面 番号	全5葉 の内4
				縮 尺	
図面 名称	RC受水槽平面図、断面図				
施設隊長	総括班長	企画係長	小隊長	班 長	設 計
松島基地施設隊			令和5年 6月 2日		

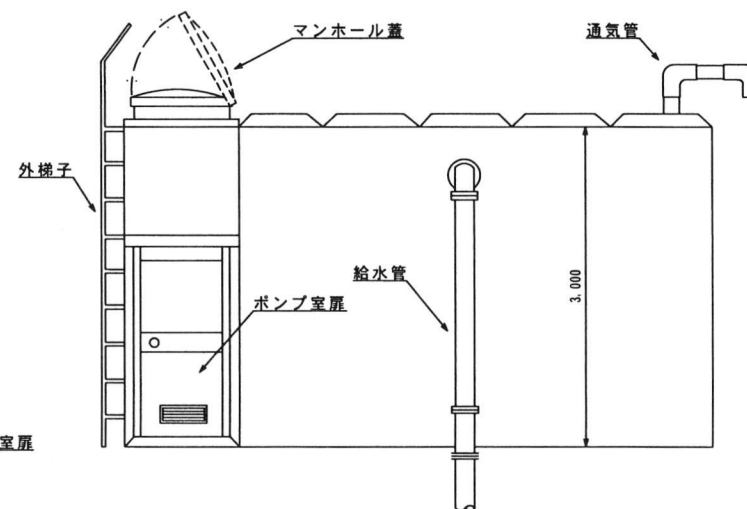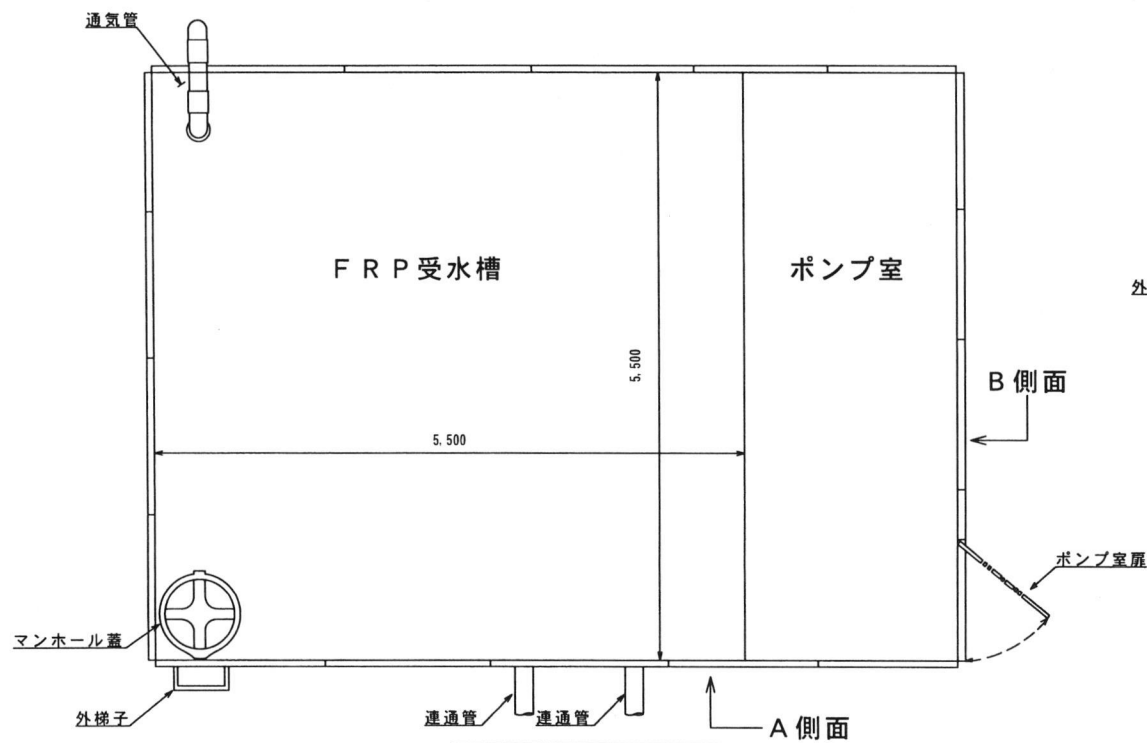

FRP受水槽平面図、側面図

履行完了後要返却 役務関係者以外不許複製					
役務 名称 図面 名称	高架水槽等清掃役務 FRP受水槽平面図、側面図	図面 番号	全5葉 の内5		
		縮 尺			
施設隊長	総括班長	企画係長	小隊長	班 長	設 計
松島基地施設隊				令和5年 6月 2日	