

入 札 公 告（建設工事）

次のとおり一般競争入札に付します。
令和8年8月19日

契約担当官
航空自衛隊第3航空団
会計隊長 長谷川 拓生

1 工事概要

- (1) 工 事 名 浄水場ポンプ等の更新工事
- (2) 工事場所 航空自衛隊車力分屯基地
- (3) 工 期 契約締結日～令和9年3月31日
- (4) 本工事は、工事費内訳明細書の提出を義務付ける工事である。
- (5) 本工事は、現場閉所による週休2日を確保する「完全週休2日制工事（土日）」の試行対象工事である。
- (6) 本工事は、一般競争参加資格確認申請を提出し、競争参加資格があると認められた者に対し、入札書の提出期限の6日前（行政機関の休日を除く）までに見積参考資料を交付する試行工事である。
なお、「見積参考資料」は、建築工事請負契約条項第1条の設計図書ではなく、見積上の参考資料であり、その有効期限は、本工事の開札日までとする。
- (7) 指定品目については、契約後に契約後に建築工事請負契約条項第27条第5項（単品スライド）による請求があった場合、1品目としてスライド判定を行う（「特例措置」）ものとする。

2 競争参加資格

- (1) 予算決算及び会計令（昭和22年勅令第165号。以下「予決令」という。）第70条及び第71条の規定に該当しない者であること。
- (2) 防衛省における一般競争（指名競争）参加資格（以下「防衛省競争参加資格」という。）のうち、「管」で級別の格付を受けていること。（会社更生法（平成14年法律第154号）に基づき更生手続開始の申立てがなされている者又は民事再生法（平成11年法律第225号）に基づき再生手続開始の申立てがなされている者については、手続開始の決定後、再度級別の格付を受けていること。）
- (3) 会社更生法に基づき更生手続開始の申立てがなされている者又は民事再生法に基づき再生手続開始の申立てがなされている者（(2)の再度級別の格付を受けた者を除く。）でないこと。
- (4) 防衛省競争参加資格の「管」に係る等級（防衛省競争参加資格の資格審査結果通知書（以下「資格審査結果通知書」という。）の記3の等級）がC等級以上であること。
- (5) 一般競争参加資格確認申請書（以下「申請書」という。）、申請書記載の競争参加資格確認資料（以下「資料」という。）及び資格審査結果通知書の提出期限の日から開札の時点までの期間に、防衛省のいずれかの地方防衛局長又は地方防衛支局長（長崎防衛支局長を除く。）から、工事請負契約等に係る指名停止等の措置要領について（防整施（事）第150号28. 3. 31）に基づく指名停止を受けていないこと。
- (6) 入札に参加しようとする者の間に資本関係、人的関係又はそれらと同視しうる関係がないこと（資本関係又は人的関係がある者のすべてが共同企業体の代表者以外の構成員である場合を除く。）
- (7) 都道府県警察から暴力団関係業者として防衛省が発注する工事等から排除するよう要請があり、当該状態が継続している有資格業者でないこと。
- (8) 情報保全に係る履行体制について懸念が存在する者又は業務従事者若しくは親会社等の国籍その他これに類するものが、発注者との契約に違反する行為を求められた場合に、これを拒む権利を実効性をもって法的に保障されない国又は地域に該当する者及び国連安保理決議において労働許可を提供しないことが決定されている国又は地域に該当する者は入札参加を認めない。
〔(9)は、請負金額が4500万円以上（建築一式9000万円以上）の場合に適用する。〕
- (9) 次の基準を全て満たす監理技術者又は主任技術者（以下「監理技術者等」という。）を当該工事に専任で配置できること。
ア 一級建築士又はこれと同等以上の資格を有する者である。【建築工事の場合】

イ 過去15年の間に同類と認める工事の経験を有する者である（原則、着工から完成まで従事している。）。

なお、当該経験が平成13年12月25日以降に完成した防衛省発注機関（旧防衛施設局及び旧防衛施設支局を含む。）の発注した工事に係るものにあつては、評定点合計が65点未満のものを除く。また、経験が工事成績相互利用登録機関が発注した工事で工事成績評定相互利用対象工事に該当するものである場合は、工事成績の評定点が65点未満のものを除く。

ウ 監理技術者にあつては、監理技術者資格者証及び監理技術者講習修了証を有する者である。

3 入札手続等

(1) 担当部隊等

〒033-8604 青森県三沢市後久保125-7
航空自衛隊第3航空団（三沢基地）会計隊契約班
TEL（0176）53-4121（内線：3681）
FAX（0176）53-5464 担当：西本

(2) 入札説明書等の交付

ア 交付期間

令和8年8月19日から令和8年9月8日まで（行政機関の休日に関する法律（昭和63年法律第91号）第1条第1項に規定する行政機関の休日を除く。）の毎日、午前8時15分から午後5時

イ 交付場所

(1)及び三沢基地ホームページの調達情報

ウ 交付書類

入札説明書、仕様書、申請書、資料、その他、契約担当官が必要と認めるもの

エ 交付方法

手交若しくは三沢基地ホームページの調達情報より入手

なお、仕様書については、公告とともに公示している場合は、三沢基地ホームページの調達情報から入手可能である。

(3) 申請書、資料及び資格審査結果通知書の提出期限等

ア 提出期限

令和8年9月8日17時00分

イ 提出方法

持参又は郵送（書留郵便に限る。）若しくは託送（書留郵便と同等のものに限る。）（以下「郵送等」という。）する。

(4) 入札書等の提出期限等

ア 提出期限

令和8年9月15日17時00分

イ 工事費内訳明細書の提出

工事費内訳明細書についても、入札書と同時に提出するものとする。

ウ 提出方法

持参又は郵送等

※入札書及び工事費内訳明細書を各々封筒に入れて封かんし、入札書を入れた封筒の表に「入札書在中」と朱書きする。さらにこれらを1つの封筒に入れて封かんし、封筒の表に工事名、開札日時及び商号又は名称を記載の上、提出する。また、一般競争参加資格確認通知書（入札説明書第7項第7号に示すもの）又はその写しを提示する。

(5) 開札の日時及び場所

ア 日時 令和8年9月18日（金）14時00分

イ 場所 航空自衛隊三沢基地（合同庁舎1階会計隊入札室）

4 その他

(1) 手続において使用する言語及び通貨 日本語及び日本国通貨に限る。

(2) 入札保証金

免除

(3) 契約保証金

免除。ただし、落札者は、公共工事履行保証証券による保証（瑕疵担保特約（1年間）を付したものに限り。）を付するものとする。この場合の保証金額は、請負代金額の10分の1（予決令第86条の調査を受けた者との契約については10分の3）以上とする。

(4) 入札の無効 次に掲げる入札は無効とする。

ア 本公告に示した競争参加資格のない者のした入札

イ 申請書、資料を含む提出書類に虚偽の記載をした者のした入札

ウ 入札に関する条件に違反した入札

- (5) 落札者の決定方法
予決令第79条の規定に基づいて作成された予定価格の制限の範囲内で最低の価格をもって有効な入札を行った者を落札者とする。ただし、落札者となるべき者の入札価格によっては、その者により当該契約の内容に適合した履行がなされないおそれがあると認められるとき、又はその者と契約を締結することが公正な取引の秩序を乱すこととなるおそれがある著しく不適當であると認められるときは、予定価格の制限の範囲内の価格をもって入札した他の者のうち最低の価格をもって入札した者を落札者とすることがある。
- (6) 落札者となるべき者の入札価格が予決令第85条の規定に基づいて作成された基準（以下「調査基準価格」という。）を下回っている場合は、予決令第86条の調査（以下「低入札価格調査」という。）を行うので、協力しなければならない。
- (7) 入札後、契約を締結するまでの間に、都道府県警察から暴力団関係者として防衛省が発注する工事等から排除するよう要請があり、当該状態が継続している有資格者とは契約を行わない。
- (8) 契約書作成の要否
要
- (9) 適用する契約条項
本工事は、航空自衛隊標準契約条項建設工事請負契約条項、適用契約条項及び暴力団排除に関する特約条項を適用する。
- (10) 資料のヒアリングを行う場合がある。
- (11) 関連情報を入手するための照会窓口
3 (1)に同じ。
- (12) 競争参加資格の級別の格付を受けていない者の参加
上記2 (2)に掲げる競争参加資格の級別の格付を受けていない者も上記3 (3)により申請書及び資料を提出することができるが、競争に参加するためには、開札の時に於いて当該資格の格付を受け、かつ、競争参加資格の確認を受けていなければならない。
- 〔(13)アは、請負金額が4 5 0 0万円以上（建築一式9 0 0 0万円以上）の場合に適用する。〕
- (13) 配置予定監理技術者の確認
ア 落札者決定後、配置予定の監理技術者の専任制違反の事実が確認された場合、契約を結ばないことがある。
イ 種々の状況からやむを得ないものとして承認された場合の外は、配置予定技術者の変更を認めない。
- 〔(14)は、請負金額が4 5 0 0万円以上（建築一式9 0 0 0万円以上）の場合に適用する。〕
- (14) 専任の監理技術者の配置が義務付けられている工事において、調査基準価格を下回った価格をもって契約する場合においては、監理技術者とは別に同等の要件を満たす技術者の配置を求めることがある。
- (15) 詳細は、入札説明書による。

航空自衛隊仕様書			
仕様書の種類	内容による分類	工事仕様書	
	性質による分類	特記仕様書	
品名 又は 件名	浄水場ポンプ等の更新工事	車分基LPS-R008112	
		承認	令和8年 7月27日
		作成	令和8年 7月27日
		改正	令和 年 月 日
		作成部隊名	第21高射隊
1 総則 1.1 適用範囲 本仕様書は、航空自衛隊車力分屯基地において実施する浄水場付帯設備等更新工事について規定する。 1.2 工事場所 青森県つがる市富港町屏風山1 航空自衛隊車力分屯基地 #15 浄水場 (別図第1～別図第5のとおり。) 1.3 工事概要 a) 浄水ろ過装置配管及び付帯設備撤去更新 2 工事種別及び数量 2.1 別表のとおり 2.2 断水を伴う作業は、休日に実施する。 2.3 施工の際は、関係法令に基づく有資格者が責任をもって施工し、接続部の漏れ及び動作確認を実施するものとする。 3 一般共通事項 3.1 適用範囲 本工事は、特記仕様書及び図面(以下「仕様書」という。)によるほか、公共建築工事標準仕様書(建築工事編、電気設備工事編及び機械設備工事編)及び公共建築改修工事標準仕様書(建築工事編、電気設備工事編及び機械設備工事編)による。 4 協議事項 4.1 工事に伴う断水の影響を局限するための日程の調整 4.2 その他必要事項 5. その他 5.1 あらかじめ施工図を作成提出し、官側の承認を受けるものとする。			

航 空 自 衛 隊 仕 様 書				
仕様書の 種類	内容による分類		工 事 仕 様 書	
	性質による分類		共 通 仕 様 書	
品 名 又は 件 名	車力分屯基地における工事		車分基L P S－R 0 0 3 0 2 7－5	
			承 認	令和 3年 7月26日
			作 成	令和 3年 7月26日
			改 正	令和 7年10月29日
			作成部隊名	
1. 総則				
1.1 適用範囲 本仕様書は、車力分屯基地において実施する工事について規定する。				
2. 関係法規及び官側の指示				
2.1 本工事は、本仕様書及び特記仕様書並びに関係法令等により、施工するものとする。				
2.2 工事の着工及び施工に当たっては、官側とよく打ち合わせを行い、調整不十分による工事の誤りや、遅滞などを避けなければならない。				
2.3 本仕様書及び特記仕様書に明記なき事項、又は疑義を生じた場合は、全て官側と協議しなければならない。				
2.4 技術上当然必要とする軽微事項（現場のおさまり、取り合い等の関係で取付位置、取付方法を多少変更、あるいはこれによって取付員数を幾分増加する等軽微な変更）については、請負業者の負担にて官側の指示により、実施するものとする。				
2.5 請負業者は、官側の指示する書類を作成し、遅滞なく提出するものとする。				
2.6 工事現場の安全衛生に関する管理は、管理技術者（又は現場代理人）が責任者となり、関係法令に従って、これを行う。実施に当たっては、常に工事の安全に留意し、事故及び災害の防止に努めると共に、現場の労務者の出入りの監督、火災、盗難の防止、風紀、衛生の取り締まり、その他について十分な注意を払わなければならない。				
2.7 工事の施工に伴う災害及び公害の防止は、関係法令に従い、適切に処置するものとする。				
3. 材料検査及び完成検査				
3.1 工事実施中監督官の指示した工程（埋設部等、工事完成後では検査困難な箇所等）に達したときは、官側の中間確認を受け、確認後工事を継続するものとする。				
3.2 材料は搬入後、官側の材料検査を受け、合格したものを使用すること。				
3.3 工事完成の際は、官側の完成検査（完成図書、試験成績表等の書類及び官側が指示した書類を含む。）を受けるものとする。				
3.4 完成検査に際して手直し箇所が生じた場合は、直ちに手直し工事を行い、官側の再検査を受けるものとする。				

4. 基地内における制限事項

4.1 請負業者は、工事施工のため基地内に立ち入る際は、基地内工事立入者名簿等（若しくは入門許可申請書）により許可を受けるものとする。

4.2 以下に示す「国又は地域」に該当する者の立入は認めない。

- a) 発注者との契約に違反する行為を認められた場合に、これを拒む権利を実効性をもって法的に保証されない国又は地域に該当する者
- b) 国連安保理決議において労働許可を提供しないことが決定されている国又は地域に該当する者

4.3 工事中17時00分以降作業する場合は、官側と調整し、残業の許可を受けるものとする。

4.4 工事中に器材その他の物品を基地外に持ち出す場合は、官側と調整し、許可を受けた後、持ち出すものとする。

5. 仮設物、足場、機器及び資材その他置場の指定

5.1 工事に使用する仮設物、足場、機器及び資材その他は、官側の指示する場所に保管するものとする。

6. 仮設電灯及び動力線の引き込み及び給水については、特別な事象が生じない限り原則、官側の施設の使用（軽微な使用を除く。）をしてはならない。

7. 火災及び盗難の予防並びに安全管理

7.1 工事中は、火災及び盗難の予防並びに安全管理には十分に注意し、必要な処置をとるものとする。

7.2 火気を使用する場合は、あらかじめ火気使用申請を提出し、許可を受けてから使用するものとする。

7.3 工事施工において、手順等の誤りから部隊側に損害を与えた場合は、現状に復旧するものとする。

8. 他の構造物に対する注意

8.1 他の構造物その他に損害を与えないように必要な処置をとるとともに、十分な注意を払うものとする。損害を与えた場合は、請負業者の負担にて現状に復旧するものとする。

9. 発生材

9.1 工事において発生材が生じた場合には、官側の指示する場所に搬出、飛散防止処置及び看板を設置し、発生材調書とともに、官側に引き継ぐものとする。

9.2 発生材の計量及び測定については、請負業者が測定器等（重さ及び寸法を測れるもの。）を持参するものとする。

10. 工事写真

10.1 官側の指示により工事前、工事中、工事完成の状況写真を同一箇所からその目的が明確に判断できるように撮影し、サービス版各1枚（アルバム綴り・説明記入）を提出するものとする。

11. 清掃等

11.1 工事中の養生保護、清掃及び工事完成後の仮設物の撤去並びに清掃は、完全に実施するものとする。

12. 工事提出書類

12.1 工事契約締結後、記入例を参考に別紙様式第1、別紙様式第2及び工程表（様式随意）を作成し官側の確認を受けるものとする。また、別紙様式第3～別紙様式第6について

ては官側の指示により作成し、作成後は官側の確認を受けるものとする。

12. その他

12.1 請負業者は、官側から工事図面等を借用した場合は、借用書（様式随意）を作成し、官側の確認を受けるものとする。また、工事完成后速やかに返納しなければならない。

別表

工事種別及び数量

工事種別	規格・寸法	数量	単位	備考
撤去工事				
1 コンプレッサー撤去				
(1) コンプレッサー	日立 0.20P-5T	1.00	台	
2 逆洗ポンプ撤去				
(1) 渦巻ポンプ	エバラ 80×65FSFD-N53.7	1.00	基	
(2) ゲート弁	FC型10K 65A	1.00	個	
(3) チャッキ弁	FC型10K 65A	1.00	個	
3 電極撤去				
(1) プルボックス	200×200×150	1.00	個	
(2) 電極	5極	1.00	箇	
4 ろ過装置配管撤去				
(1) 長尺曲管	SGP-NC100A	1.00	式	
(2) PTソケット付直管	SGP-NC100A	1.00	式	
(3) 給水配管	VP80A	1.00	式	
(4) PTソケット付直管	100A×80A	1.00	式	
(5) 塩ビ配管	VP100A フランジ付き	0.36	m	
(6) 塩ビ配管	VP80A フランジ付き	0.55	m	
(7) 空圧バタフライ弁	KITZ FA-2 100A ケーブル含む	1.00	個	
(8) 空圧バタフライ弁	KITZ FA-2 80A ケーブル含む	2.00	個	
設備工事				
1 コンプレッサー				
(1) コンプレッサー	日立 0.20P-5T又は同等品	1.00	台	

[illegible]

主任監督官	監督官

工 事 着 工 届

- 1 工 事 名
- 2 工 事 場 所
- 3 契 約 金 額
- 4 工 期
- 5 着工年月日

上記のとおり工事に着工いたしたくお届けします。

令和 年 月 日

契約担当官
航空自衛隊第3航空団
会計隊長 殿

請負者 住所

氏名

主任監督官	監督官

現場代理人等通知書

令和 年 月 日

契約担当官
航空自衛隊第3航空団
会計隊長 殿

(受注者) 住所

氏名

令和 年 月 日付けをもって請負契約を締結した、 工事について工事請負
契約書(各省庁契約書条項による)に基づき現場代理人等下記のとおり定めたので別紙経歴書
を添えて通知します。

記

現場代理人氏名

別紙様式第 5

主任監督官	監督官

令和 年 月 日

契約担当官
航空自衛隊第 3 航空団
会計隊長 殿

受注者

氏名

完 成 通 知 書

下記工事は、令和 年 月 日をもって完成したので工事請負契約書
(各省庁契約書条項による) に基づき通知します。

記

1. 工事件名

2. 請負代金額 ￥

3. 契約年月日 令和 年 月 日

4. 完成期限 令和 年 月 日

別紙様式第 6

主任監督官	監督官

令和 年 月 日

契約担当官
航空自衛隊第 3 航空団
会計隊長 殿


受 注 者
現場代理人氏名

引 渡 書

下記工事を工事請負契約書(各省庁契約書条項による)に基づき引渡します。


記

1. 工事件名
2. 請負代金額 ¥
3. 検査年月日 令和 年 月 日

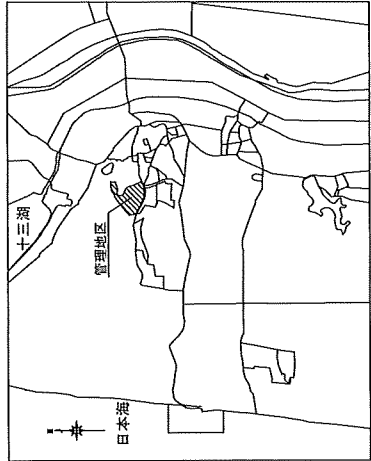


車力分屯基地案内図

案内図・配置図

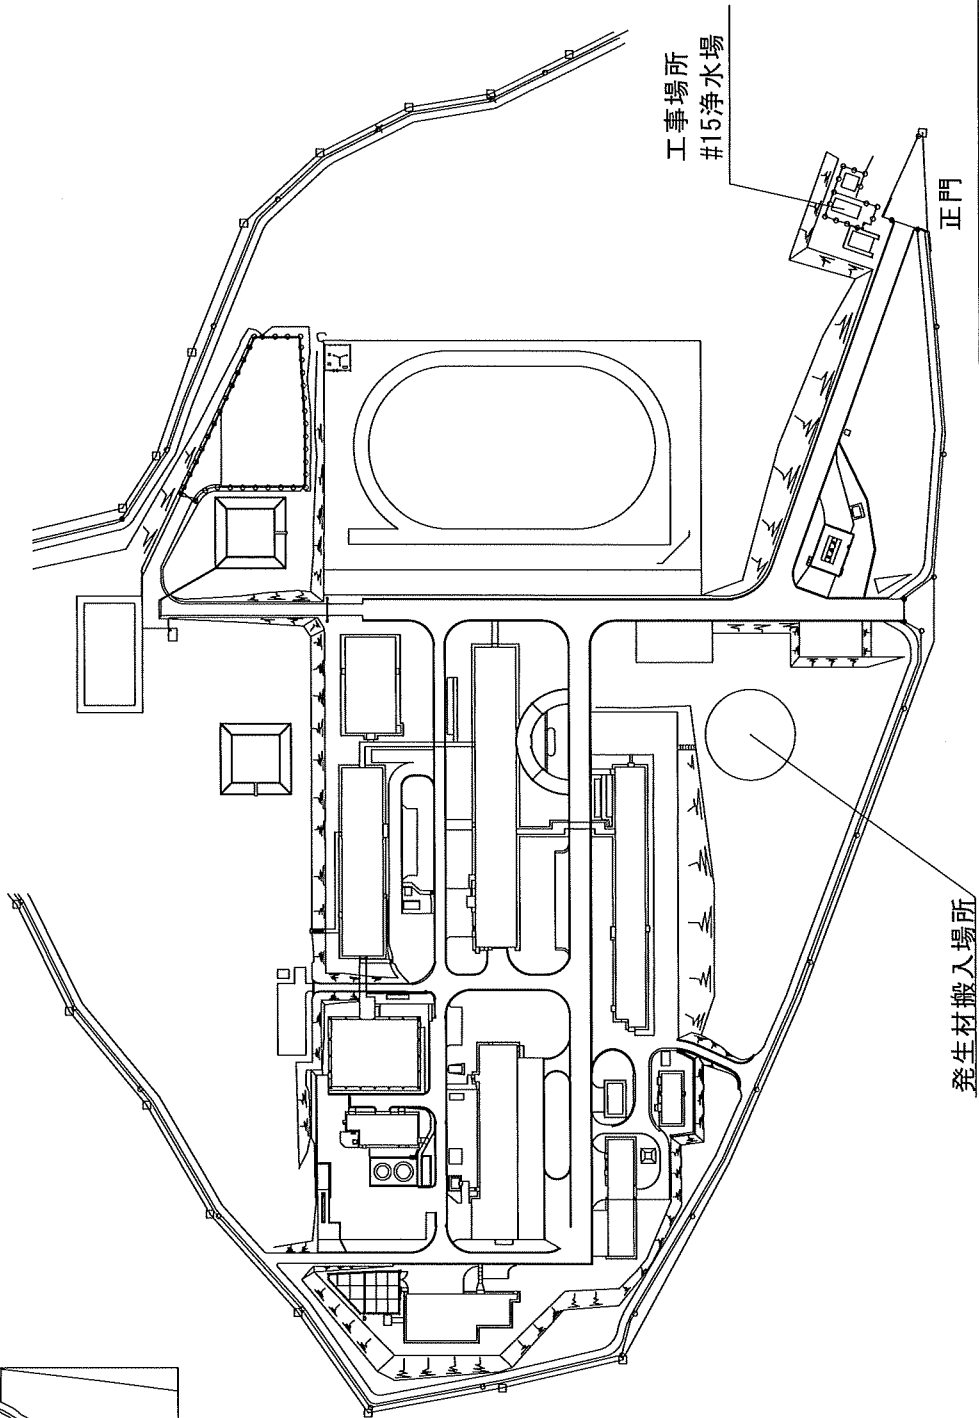

件名	浄水場ポンプ等更新工事		
図面名	案内図・配置図		
縮尺		図面番号	1/5
部隊	航空自衛隊車力分屯基地		


浄水場平面図

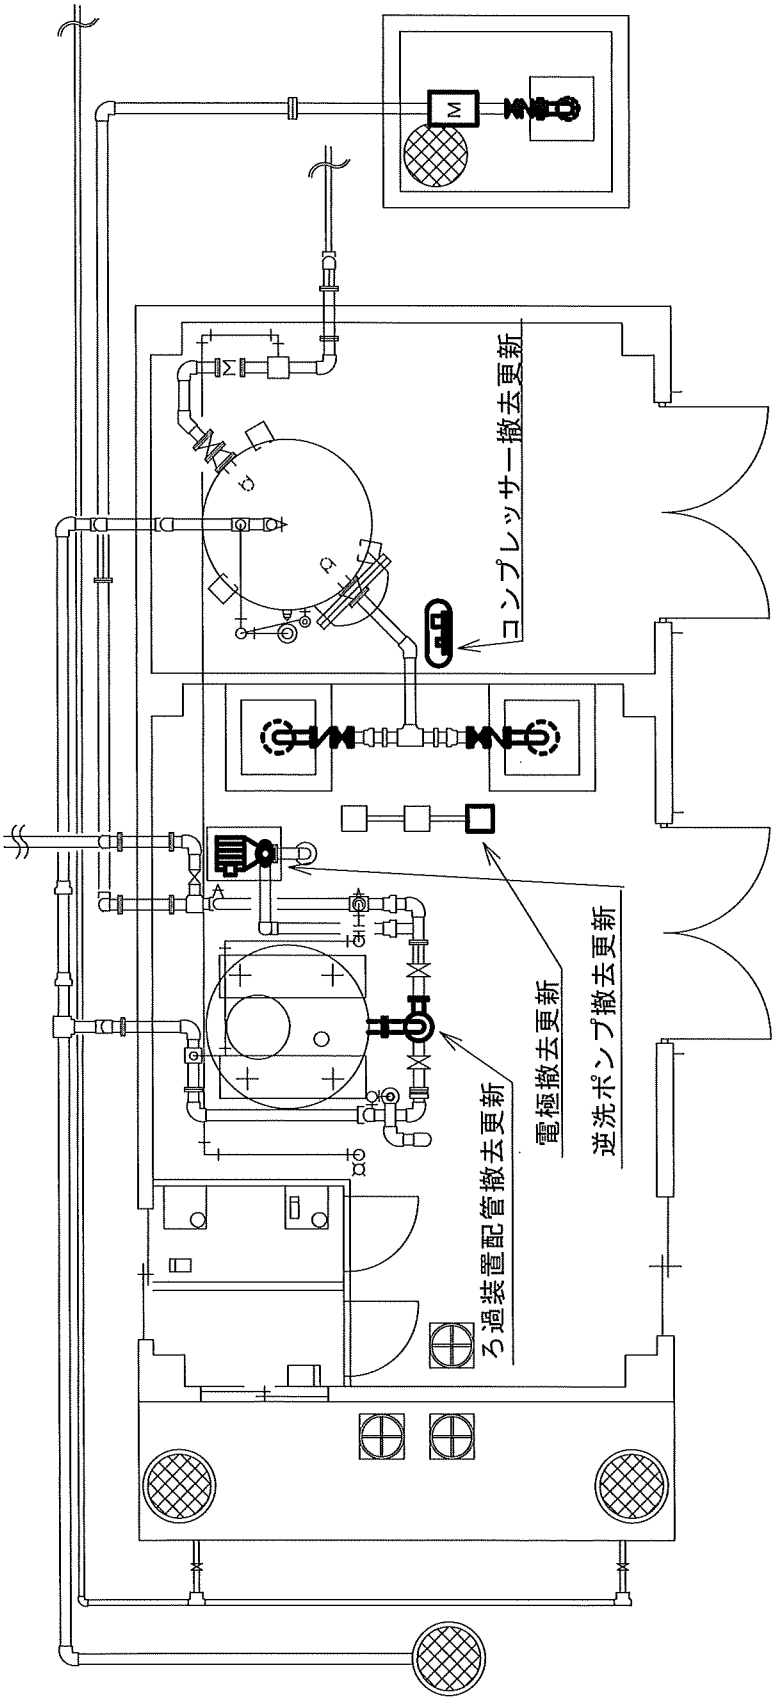

件名	浄水場ポンプ等更新工事		
図面名	浄水場平面図		
縮尺		図面番号	2/5
部隊	航空自衛隊車力分屯基地		


浄水場撤去更新平面図

品名	規格	数量	単位
①コンプレッサー	日立0.20P-5T	1	台

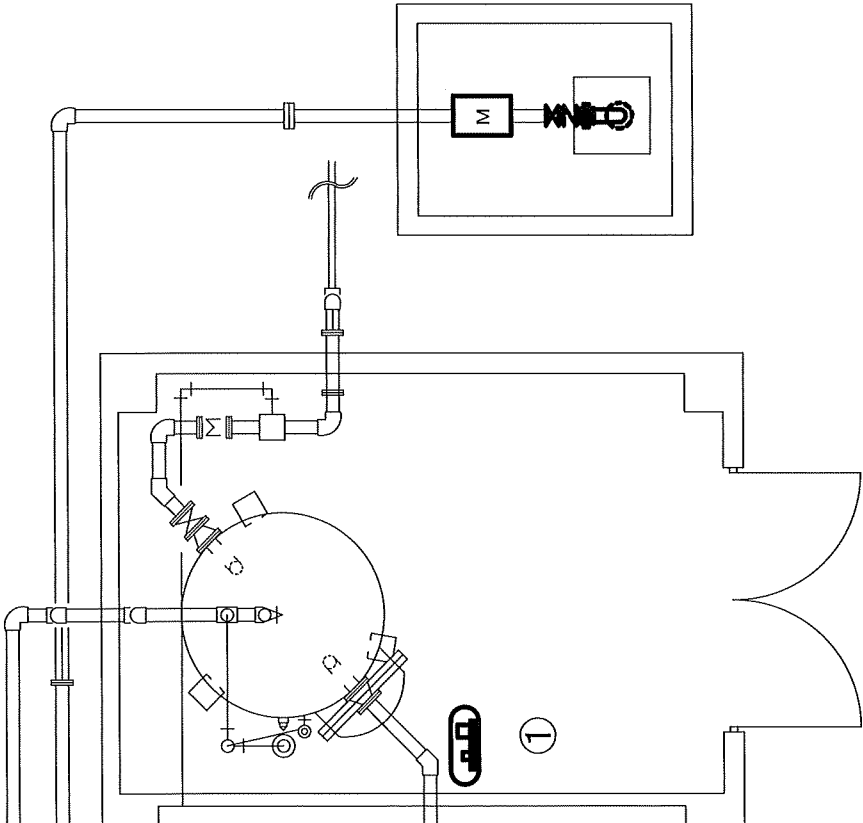

件名	浄水場ポンプ等更新工事		
図面名	浄水場撤去更新平面図		
縮尺		図面番号	3/5
部隊	航空自衛隊車力分屯基地		

浄水場撤去更新平面図

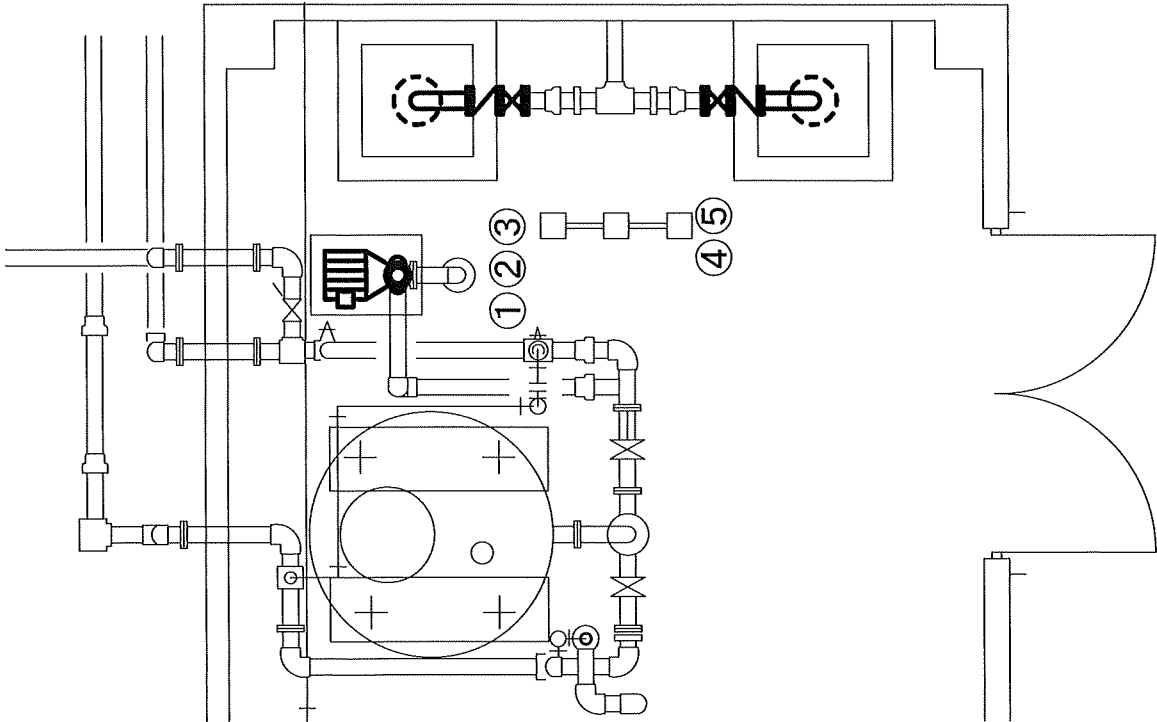

設備・電気工事


品名	規格	数量	単位
①渦巻ポンプ	エバラ80×65FSFD-N53.7	1	基
②ゲート弁	65A FC型 10K	1	個
③チャッキ弁	65A FC型 10K	1	個
④プルボックス	200×200×150	1	個
⑤電極	5極	1	個

件名	浄水場ポンプ等更新工事		
図面名	浄水場撤去更新平面図		
縮尺		図面番号	4/5
部隊	航空自衛隊車力分屯基地		


浄水場ろ過装置立面図

設備撤去更新工事


品名	規格	数量	単位
①吸入管	SGP-NC80A、100A	1	式
②塩ビ配管	VP100A×80A フランジ付	0.36	m
③塩ビ配管	VP80A フランジ付	0.55	m
④空圧バタフライ弁	100A ケーブル含む	1	個
⑤空圧バタフライ弁	80A ケーブル含む	2	個

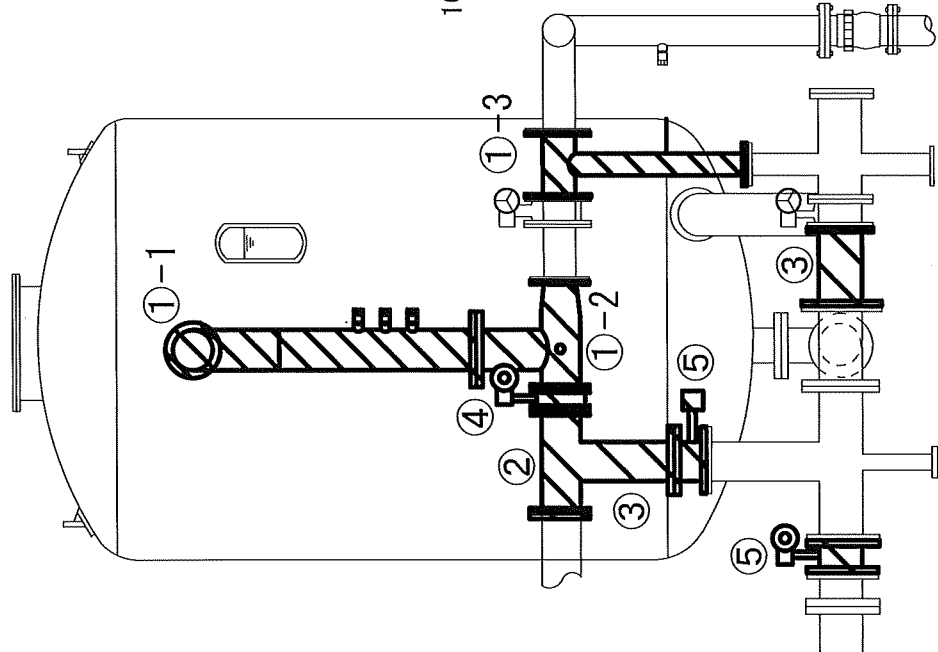


①吸入管詳細図

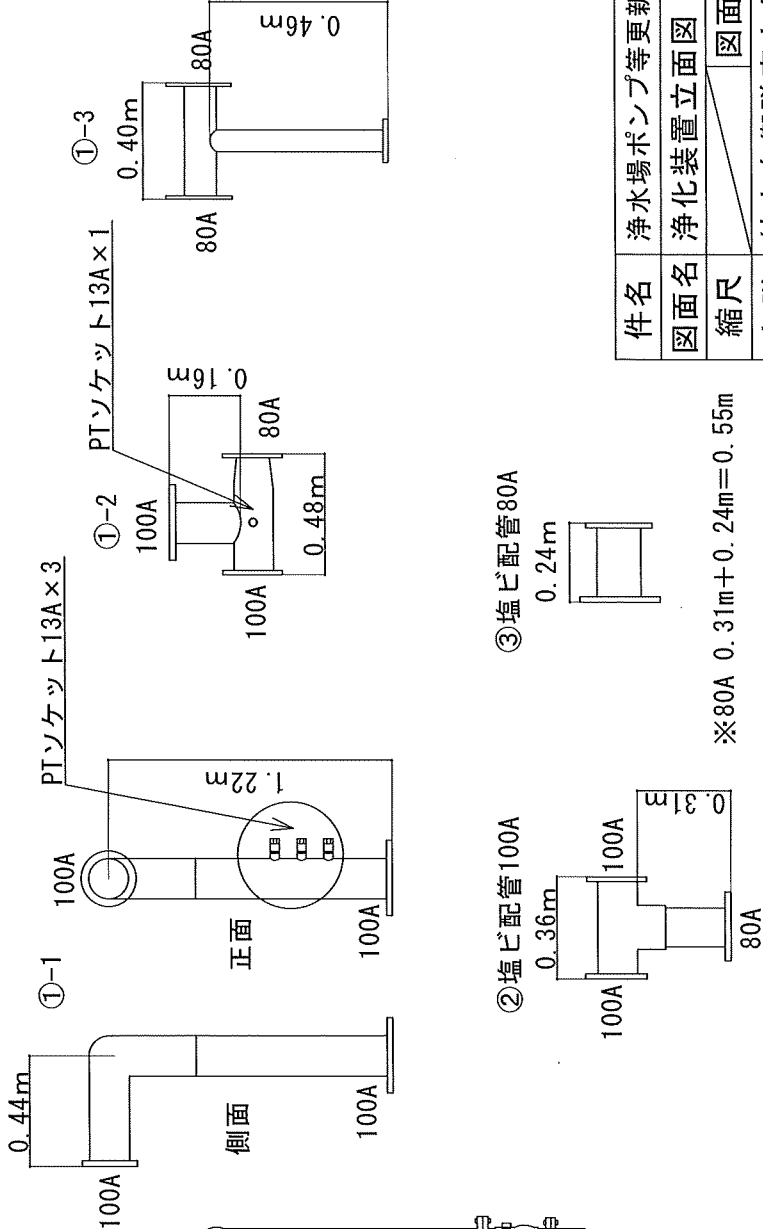

②塩ビ配管100A

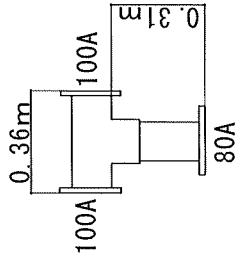

③塩ビ配管80A

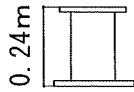

※80A 0.31m+0.24m=0.55m

件名	浄水場ポンプ等更新工事
図面名	浄化装置立面図
縮尺	図面番号 5/5
部隊	航空自衛隊車力分屯基地

一 般 競 争 参 加 資 格 確 認 申 請 書

令和 8 年 月 日

契約担当官

航空自衛隊第 3 航空団

会計隊長 長谷川 拓生 殿

住 所

商号又は名称

代表者氏名

印

令和 8 年 8 月 1 9 日付けで入札公告のありました浄水場ポンプ等の更新工事に係る競争参加資格について確認されたく、下記の書類を添えて申請します。

なお、予算決算及び会計令（昭和 2 2 年勅令第 1 6 5 号）第 7 0 条の規定に該当する者でないこと及び添付書類の内容について事実と相違と相違ないことを誓約します。

記

- 1 同種の工事の施工実績を記載した書面
- 2 配置予定の技術者の資格等を記載した書面
- 3 同種の工事の契約書の写し（契約書の写しの提出を求める場合のみ）

以 上

注 1） 電子入札システムにより提出する場合、押印は必要ありません。

紙入札方式による場合は、返信用封筒として、表に申請者の住所・氏名を記載し、簡易書留料金分を加えた所定の料金の切手をはった長 3 号封筒を申請書と併せて提出して下さい。

注 2） 4 項は提出者のみ記載して下さい。

同 種 の 工 事 の 施 工 実 績

会社名

工 事 名 称 等	工 事 名	
	発 注 機 関 名	
	工 事 場 所	
	契 約 金 額	
	工 期	年 月～ 年 月
	受注形態等	)
工 事 概 要	構造形式	
	規模・寸法	
	使用機材・数量	
	施工条件	
	そ の 他	
CORINS 登録の有無		有 (CORINS 登録番号) 無

注) 1 必ず同種工事が確認できる内容で記載のこと。

2 CORINS 登録の有無について、いずれかに○を付す。「有」に○を付した場合は、CORINS の登録番号を記載すること。「無」に○を付した場合は契約書の写しを添付すること。

3 記載する工事が、平成13年12月25日以降に完成した地方防衛局等の発注した工事の場合は、当該工事に係る施工成績評定通知書又は工事成績評定通知書等の写しを添付すること。ただし、成績評定が行われなかった場合は、添付は要しない。

(記入要領)

同 種 の 工 事 の 施 工 実 績

会社名

工 事 名 称 等	工 事 名	
	発 注 機 関 名	
	工 事 場 所	(都道府県名、市町村名を記入する。)
	契 約 金 額	(百万円単位で記入する。)
	工 期	年 月～ 年 月
	受注形態等	単体／ J V (出資比率)
工 事 概 要	構造形式	
	規模・寸法	
	使用機材・数量	
	施工条件	(市街地・軟弱地質等)
	そ の 他	
CORINS 登録の有無		有 (CORINS 登録番号) 無

注) 1 必ず同種工事が確認できる内容で記載のこと。

2 CORINS 登録の有無について、いずれかに○を付す。「有」に○を付した場合は、CORINS の登録番号を記載すること。「無」に○を付した場合は契約書の写しを添付すること。

3 記載する工事が、平成13年12月25日以降に完成した地方防衛局等の発注した工事の場合は、当該工事に係る施工成績評定通知書又は工事成績評定通知書等の写しを添付すること。ただし、成績評定が行われなかった場合は、添付は要しない。

配 置 予 定 の 技 術 者

会社名

項	目	
氏	名	
最	終 学 歴	
法令による 資格・免許		
工事概要	工事名	
	発注者名	
	工事場所	
	契約金額	
	工期	年 月 ～ 年 月
	従事役職	
	工事内容	
	CORINS 登録の有無	有 (CORINS 登録番号) 無
申請時に おける他 工事の従 事状況等	工事名	
	発注者名	
	工期	年 月 ～ 年 月
	従事役職	
	本工事と重複する 場合の対応措置	
	CORINS 登録の有無	有 (CORINS 登録番号) 無

注) 1 必ず同種工事が確認できる内容で記載のこと。

2 CORINS 登録の有無について、いずれかに○を付す。「有」に○を付した場合は、CORINS の登録番号を記載すること。「無」に○を付した場合は契約書の写しを添付すること。

3 記載する工事が、平成13年12月25日以降に完成した地方防衛局等の発注した工事の場合は、当該工事に係る施工成績評定通知書又は工事成績評定通知書等の写しを添付すること。ただし、成績評定が行われなかった場合は、添付は要しない。

(記入要領)

配 置 予 定 の 技 術 者

会社名

項	目	主任技術者又は監理技術者
氏	名	
最	終	学 歴
		(学校名、学科名及び卒業年次を記入する。)
	法令による 資格・免許	(施工管理技士、建築士等の名称及び取得年月日、監理 技術者資格の取得年月日、登録番号及び登録 会社並びに監理技術者講習の取得年月日及び修了証番 号を記入する。)
工事概要	工事名	
	発注者名	
	工事場所	(都道府県名、市町村名を記入する。)
	契約金額	(百万円単位で記入する)
	工期	年 月 ～ 年 月
	従事役職	(現場代理人、主任(監理)技術者等の名称)
	工事内容	
	CORINS 登録の有無	有(CORINS 登録番号) 無
申請時に おける他 工事の従 事状況等	工事名	
	発注者名	
	工期	年 月 ～ 年 月
	従事役職	(現場代理人、主任(監理)技術者等の名称)
	本工事と重複する 場合の対応措置	
	CORINS 登録の有無	有(CORINS 登録番号) 無

注) 1 必ず同種工事が確認できる内容で記載のこと。

2 CORINS 登録の有無について、いずれかに○を付す。「有」に○を付した場合は、CORINS の登録番号を記載すること。「無」に○を付した場合は契約書の写しを添付すること。

3 記載する工事が、平成13年12月25日以降に完成した地方防衛局等の発注した工事の場合は、当該工事に係る施工成績評定通知書又は工事成績評定通知書等の写しを添付すること。ただし、成績評定が行われなかった場合は、添付は要しない

令和 年 月 日

誓 約 書

契約担当官

航空自衛隊第3航空団

会計隊長 長谷川 拓生 殿

住 所

商号又は名称

代表者氏名

電 話 番 号

弊社は、過去 年間に防衛省発注の工事(業務)を完成(完了)・引渡ししておりますが、その際、契約条項に則り守秘義務に努めておりました。今回、本工事(業務)を受注する際には、過年度の契約と同様に、契約条項に則り守秘義務に努めること、また、契約を履行する一環として収集、整理、作成等した一切の情報については、発注者の同意なく、代表権を有する者、役員(持分会社にあっては社員を含む。)、管理職員等であっても、その取扱いを認められた者以外の者はこれに接しないこと、及び、職務上の下級者等に対してその提供を要求しないなど情報の保全に万全を期すこと、あわせて、本業務に従事する業務従事者若しくは親会社等の国籍その他これに類するものが、発注者との契約に違反する行為を求められた場合に、これを拒む権利を実効性をもって法的に保障されない国又は地域に該当する者及び国連安保理決議において労働許可を提供しないことが決定されている国又は地域に該当する者でないことを誓約いたします。

記載例

(防衛省の発注工事において過去実績がある場合)

令和 年 月 日

誓 約 書

契約担当官

航空自衛隊第3航空団

会計隊長 長谷川 拓生 殿

住 所

商号又は名称

代表者氏名

電 話 番 号

弊社は、過去 5 年間に防衛省発注の工事(業務)を完成(完了)・引渡ししておりますが、その際、契約条項に則り守秘義務に努めておりました。今回、本工事(業務)を受注する際には、過年度の契約と同様に、契約条項に則り守秘義務に努めること、また、契約を履行する一環として収集、整理、作成等した一切の情報については、発注者の同意なく、代表権を有する者、役員(持分会社にあつては社員を含む。)、管理職員等であっても、その取扱いを認められた者以外の者はこれに接しないこと、及び、職務上の下級者等に対してその提供を要求しないなど情報の保全に万全を期すこと、あわせて、本業務に従事する業務従事者若しくは親会社等の国籍その他これに類するものが、発注者との契約に違反する行為を求められた場合に、これを拒む権利を実効性をもって法的に保障されない国又は地域に該当する者及び国連安保理決議において労働許可を提供しないことが決定されている国又は地域に該当する者でないことを誓約いたします。

令和 年 月 日

誓 約 書

契約担当官

航空自衛隊第3航空団

会計隊長 長谷川 拓生 殿

住 所

商号又は名称

代表者氏名

電 話 番 号

弊社は、本工事(業務)を受注する際には、契約条項に則り守秘義務に努めること、また、契約を履行する一環として収集、整理、作成等した一切の情報については、発注者の同意なく、代表権を有する者、役員(持分会社にあつては社員を含む。)、管理職員等であっても、その取扱いを認められた者以外の者はこれに接しないこと、及び、職務上の下級者等に対してその提供を要求しないなど情報の保全に万全を期すこと、あわせて、本業務に従事する業務従事者若しくは親会社等の国籍その他これに類するものが、発注者との契約に違反する行為を求められた場合に、これを拒む権利を実効性をもって法的に保障されない国又は地域に該当する者及び国連安保理決議において労働許可を提供しないことが決定されている国又は地域に該当する者でないことを誓約いたします。

記載例

(防衛省の発注工事において過去実績がない場合)

令和 年 月 日

誓約書

契約担当官

航空自衛隊第3航空団

会計隊長 長谷川 拓生 殿

住 所

商号又は名称

代表者氏名

電 話 番 号

弊社は、本工事(業務)を受注する際には、契約条項に則り守秘義務に努めること、また、契約を履行する一環として収集、整理、作成等した一切の情報については、発注者の同意なく、代表権を有する者、役員(持分会社にあつては社員を含む。)、管理職員等であっても、その取扱いを認められた者以外の者はこれに接しないこと、及び、職務上の下級者等に対してその提供を要求しないなど情報の保全に万全を期すこと、あわせて、本業務に従事する業務従事者若しくは親会社等の国籍その他これに類するものが、発注者との契約に違反する行為を求められた場合に、これを拒む権利を実効性をもって法的に保障されない国又は地域に該当する者及び国連安保理決議において労働許可を提供しないことが決定されている国又は地域に該当する者でないことを誓約いたします。

令和8年 月 日

契約担当官
航空自衛隊第3航空団
会計隊長 長谷川 拓生 殿

住所
商号又は名称
代表者名
印

工事費内訳書

工事名	浄水場ポンプ等の更新工事
工種等	金額（円）
1 直接工事費(a)	
直接工事費のうち労務費	
直接工事費のうち材料費	
2 共通仮設費	
3 現場管理費	
現場管理費のうち法定福利費の事業主負担額	
現場管理費のうち建築業退職金共済制度の掛金	
4 産業廃棄物処理費（b）	
工事原価のうちの安全衛生経費	
5 一般管理費	
工事価格（合計） 1～5の合計金額を記入ください	（税抜）

- ※
- 1 直接工事費の細部内訳明細書を作成し、本様式を表紙としてご提出ください。
 - 2 初回の入札金額に対応した価格をご記入ください。
 - 3 提出する際は入札書とは別の封筒へ入れ、「社名」と「入札書」又は「内訳書」の記入をしてご提出ください。
 - 4 郵便の場合は「入札書の封筒」「内訳書の封筒」の2つを、別の1つの封筒へ入れて郵送してください。
 - 5 細部内訳明細書は任意様式でも結構です。
 - 6 提出期限については公告をご確認ください。

内訳書						
名 称	抜根	数 量	単 位	単 価	金 額	備 考
1 撤去工事						
逆洗ポンプ撤去	渦巻ポンプ1基、ゲート弁65A1個 チャッキ弁65A1個	1.00	式			
電極撤去	ブルボックス1個 電極1箇所	1.00	式			
ろ過装置配管撤去	空圧バタフライ弁100A1個 空圧バタフライ弁800A2個 塩ビ配管100A0.36m 塩ビ配管80A0.55m	1.00	式			
2 設置工事						
調達費用						
コンプレッサー		1.00	台			
渦巻ポンプ		1.00	基			
ゲート弁	6 5 A	1.00	個			
チャッキ弁	6 5 A	1.00	個			
ブルボックス		1.00	個			
電極		1.00	箇所			
塩ビ配管	1 0 0 A	0.36	m			
塩ビ配管	8 0 A	0.55	m			
空圧バタフライ弁	1 0 0 A	1.00	個			
空圧バタフライ弁	8 0 A	2.00	個			
施工費用						
コンプレッサー交換		1.00	式			
逆洗渦巻ポンプ設置		1.00	式			
電極設置		1.00	式			
ろ過装置配管撤去更新						
長尺曲管	1 0 0 A 撤去調達費用含む	1.00	式			
PTソケット付直管	1 0 0 A 撤去調達費用含む	1.00	式			
給水配管	8 0 A 撤去調達費用含む	1.00	式			
PTソケット付チーズ	100A×80A 撤去調達費用含む	1.00	式			
その他ろ過装置配管設置	塩ビ バタフライ弁	1.00	式			
				計		
直接工事費				合計		1～3の合計

委任状

当社は、を代理人と定め、
令和 年 月 日から 令和 年 月 日までの間、入札等に関する
下記の権限を委任します。

記

- 見積り及び入札に関する件
- 契約の締結に関する件
- 契約物品の納品に関する件
- 代金の請求及び受領に関する件
- 復代理人の選任に関する件

代理人使用印鑑



令和8年9月18日

契約担当官
航空自衛隊第3航空団
会計隊長 長谷川 拓生 殿

住 所
会 社 名
代表者名