

入 札 公 告（建設工事）

次のとおり一般競争入札に付します。
令和8年8月26日

契約担当官
航空自衛隊第3航空団
会計隊長 長谷川 拓生

1 工事概要

- (1) 工 事 名 架空配管更新工事
- (2) 工事場所 航空自衛隊大湊分屯基地
- (3) 工 期 契約締結日～令和9年3月31日
- (4) 本工事は、工事費内訳明細書の提出を義務付ける工事である。
- (5) 本工事は、現場閉所による週休2日を確保する「完全週休2日制工事（土日）」の試行対象工事である。
- (6) 本工事は、一般競争参加資格確認申請を提出し、競争参加資格があると認められた者に対し、入札書の提出期限の6日前（行政機関の休日を除く）までに見積参考資料を交付する試行工事である。
なお、「見積参考資料」は、建築工事請負契約条項第1条の設計図書ではなく、見積上の参考資料であり、その有効期限は、本工事の開札日までとする。
- (7) 指定品目については、契約後に契約後に建築工事請負契約条項第27条第5項（単品スライド）による請求があった場合、1品目としてスライド判定を行う（「特例措置」）ものとする。

2 競争参加資格

- (1) 予算決算及び会計令（昭和22年勅令第165号。以下「予決令」という。）第70条及び第71条の規定に該当しない者であること。
- (2) 防衛省における一般競争（指名競争）参加資格（以下「防衛省競争参加資格」という。）のうち、「管」で級別の格付を受けていること。（会社更生法（平成14年法律第154号）に基づき更生手続開始の申立てがなされている者又は民事再生法（平成11年法律第225号）に基づき再生手続開始の申立てがなされている者については、手続開始の決定後、再度級別の格付を受けていること。）
- (3) 会社更生法に基づき更生手続開始の申立てがなされている者又は民事再生法に基づき再生手続開始の申立てがなされている者（(2)の再度級別の格付を受けた者を除く。）でないこと。
- (4) 防衛省競争参加資格の「管」に係る等級（防衛省競争参加資格の資格審査結果通知書（以下「資格審査結果通知書」という。）の記3の等級）がC等級以上であること。
- (5) 一般競争参加資格確認申請書（以下「申請書」という。）、申請書記載の競争参加資格確認資料（以下「資料」という。）及び資格審査結果通知書の提出期限の日から開札の時点までの期間に、防衛省のいずれかの地方防衛局長又は地方防衛支局長（長崎防衛支局長を除く。）から、工事請負契約等に係る指名停止等の措置要領について（防整施（事）第150号28. 3. 31）に基づく指名停止を受けていないこと。
- (6) 入札に参加しようとする者の間に資本関係、人的関係又はそれらと同視しうる関係がないこと（資本関係又は人的関係がある者のすべてが共同企業体の代表者以外の構成員である場合を除く。）
- (7) 都道府県警察から暴力団関係業者として防衛省が発注する工事等から排除するよう要請があり、当該状態が継続している有資格業者でないこと。
- (8) 情報保全に係る履行体制について懸念が存在する者又は業務従事者若しくは親会社等の国籍その他これに類するものが、発注者との契約に違反する行為を求められた場合に、これを拒む権利を実効性をもって法的に保障されない国又は地域に該当する者及び国連安保理決議において労働許可を提供しないことが決定されている国又は地域に該当する者は入札参加を認めない。

〔(9)は、請負金額が4500万円以上（建築一式9000万円以上）の場合に適用する。〕

- (9) 次の基準を全て満たす監理技術者又は主任技術者（以下「監理技術者等」という。）を当該工事に専任で配置できること。

ア 一級建築士又はこれと同等以上の資格を有する者である。【建築工事の場合】

イ 過去15年の間に同類と認める工事の経験を有する者である（原則、着工から完成まで従事している。）。

なお、当該経験が平成13年12月25日以降に完成した防衛省発注機関（旧防衛施設局及び旧防衛施設支局を含む。）の発注した工事に係るものにあつては、評定点合計が65点未満のものを除く。また、経験が工事成績相互利用登録機関が発注した工事で工事成績評定相互利用対象工事に該当するものである場合は、工事成績の評定点が65点未満のものを除く。

ウ 監理技術者にあつては、監理技術者資格者証及び監理技術者講習修了証を有する者である。

3 入札手続等

(1) 担当部隊等

〒033-8604 青森県三沢市後久保125-7
航空自衛隊第3航空団（三沢基地）会計隊契約班
TEL（0176）53-4121（内線：3679）
FAX（0176）53-5464 担当：庄司

(2) 入札説明書等の交付

ア 交付期間

令和8年8月26日から令和8年9月11日まで（行政機関の休日に関する法律（昭和63年法律第91号）第1条第1項に規定する行政機関の休日を除く。）の毎日、午前8時15分から午後5時

イ 交付場所

(1)及び三沢基地ホームページの調達情報

ウ 交付書類

入札説明書、仕様書、申請書、資料、その他、契約担当官が必要と認めるもの

エ 交付方法

手交若しくは三沢基地ホームページの調達情報より入手

なお、仕様書については、公告とともに公示している場合は、三沢基地ホームページの調達情報から入手可能である。

(3) 申請書、資料及び資格審査結果通知書の提出期限等

ア 提出期限

令和8年9月11日17時00分

イ 提出方法

持参又は郵送（書留郵便に限る。）若しくは託送（書留郵便と同等のものに限る。）（以下「郵送等」という。）する。

(4) 入札書等の提出期限等

ア 提出期限

令和8年9月18日17時00分

イ 工事費内訳明細書の提出

工事費内訳明細書についても、入札書と同時に提出するものとする。

ウ 提出方法

持参又は郵送等

※入札書及び工事費内訳明細書を各々封筒に入れて封かんし、入札書を入れた封筒の表に「入札書在中」と朱書きする。さらにこれらを1つの封筒に入れて封かんし、封筒の表に工事名、開札日時及び商号又は名称を記載の上、提出する。また、一般競争参加資格確認通知書（入札説明書第7項第7号に示すもの）又はその写しを提示する。

(5) 開札の日時及び場所

ア 日時 令和8年9月30日（水）14時00分

イ 場所 航空自衛隊三沢基地（合同庁舎1階会計隊入札室）

4 その他

(1) 手続において使用する言語及び通貨 日本語及び日本国通貨に限る。

(2) 入札保証金

免除

(3) 契約保証金

免除。ただし、落札者は、公共工事履行保証証券による保証（瑕疵担保特約（1年間）を付したものに限り。）を付するものとする。この場合の保証金額は、請負代金額の10分の1（予決令第86条の調査を受けた者との契約については10分の3）以上とする。

(4) 入札の無効 次に掲げる入札は無効とする。

ア 本公告に示した競争参加資格のない者のした入札

イ 申請書、資料を含む提出書類に虚偽の記載をした者のした入札

ウ 入札に関する条件に違反した入札

(5) 落札者の決定方法

予決令第79条の規定に基づいて作成された予定価格の制限の範囲内で最低の価格をもって有効な入札を行った者を落札者とする。ただし、落札者となるべき者の入札価格によっては、その者により当該契約の内容に適合した履行がなされないおそれがあると認められるとき、又はその者と契約を締結することが公正な取引の秩序を乱すこととなるおそれがある著しく不適當であると認められるときは、予定価格の制限の範囲内の価格をもって入札した他の者のうち最低の価格をもって入札した者を落札者とすることがある。

(6) 落札者となるべき者の入札価格が予決令第85条の規定に基づいて作成された基準（以下「調査基準価格」という。）を下回っている場合は、予決令第86条の調査（以下「低入札価格調査」という。）を行うので、協力しなければならない。

(7) 入札後、契約を締結するまでの間に、都道府県警察から暴力団関係者として防衛省が発注する工事等から排除するよう要請があり、当該状態が継続している有資格者とは契約を行わない。

(8) 契約書作成の要否 要

(9) 適用する契約条項

本工事は、航空自衛隊標準契約条項建設工事請負契約条項、適用契約条項及び暴力団排除に関する特約条項を適用する。

(10) 資料のヒアリングを行う場合がある。

(11) 関連情報を入手するための照会窓口 3 (1)に同じ。

(12) 競争参加資格の級別の格付を受けていない者の参加

上記2 (2)に掲げる競争参加資格の級別の格付を受けていない者も上記3 (3)により申請書及び資料を提出することができるが、競争に参加するためには、開札の時に於いて当該資格の格付を受け、かつ、競争参加資格の確認を受けていなければならない。

〔(13)アは、請負金額が4 5 0 0万円以上（建築一式9 0 0 0万円以上）の場合に適用する。〕

(13) 配置予定監理技術者の確認

ア 落札者決定後、配置予定の監理技術者の専任制違反の事実が確認された場合、契約を結ばないことがある。

イ 種々の状況からやむを得ないものとして承認された場合の外は、配置予定技術者の変更を認めない。

〔(14)は、請負金額が4 5 0 0万円以上（建築一式9 0 0 0万円以上）の場合に適用する。〕

(14) 専任の監理技術者の配置が義務付けられている工事において、調査基準価格を下回った価格をもって契約する場合においては、監理技術者とは別に同等の要件を満たす技術者の配置を求めることがある。

(15) 詳細は、入札説明書による。

航 空 自 衛 隊 仕 様 書			
仕様書の 種 類	内容による分類	工 事 仕 様 書	
	性質による分類	個 別 仕 様 書	
物品番号			仕 様 書 番 号
件 名	架空配管更新工事	4 2 警 隊 L P S - R 0 0 0 8 3	
		承 認	令和 8 年 8 月 2 4 日
		作 成	令和 8 年 7 月 2 4 日
		改 正	令和 年 月 日
			令和 年 月 日
		作成部 隊等名	第 4 2 警 戒 隊

1 総則

本仕様書は、航空自衛隊大湊分屯基地における蒸気給気管及び蒸気還管（以下“架空配管”という。）等の更新工事について適用する。

2 工事に関する要求

2.1 工事場所

航空自衛隊大湊分屯基地隊庁舎地区（別図に示すとおり。）

2.2 工期

契約締結日～令和 9 年 3 月 3 1 日

2.3 工事概要

本工事は、第 1 隊庁舎屋外暗渠から第 2 隊庁舎機械室（以下“機械室”という。）までの架空配管等の更新を行うものである。

2.3.1 工種概要

	工事種目	工 事 科 目
1	機械設備工事	直接仮設
		空気調和設備
		環境配慮改修
		鉛含有塗膜除去
		撤去工事
		発生材処理
2	発生材処分	産業廃棄物
		特別管理産業廃棄物

3 一般事項

3.1 一般仕様

件 名	架空配管更新工事
-----	----------

本工事は、本仕様書及び別図（以下“仕様書等”という。）によるほか、公共建築工事標準仕様書、公共建築改修工事標準仕様書、公共建築設備工事標準図、防衛施設共通仕様書及び関係法令等に準拠し施工するものとする。

3.2 官公署その他への届出手続等

受注者は、工事の着手、施工及び完成に当たり、関係法令等に基づく官公署その他の関係機関への必要な届出手続等を行うものとする。

3.3 基地所定申請等

基地の許可が必要な申請は、表 1 に示す。受注者は、申請に必要な事項について監督官に提出するものとする。

表 1－基地所定申請

名 称	必要な事項	備 考
入門許可申請	入門者の氏名、生年月日、住所及び電話番号等	入門の 10 日前まで
施設使用申請	使用明細（区分、物件及び規模等）	施設を使用する場合
火気使用申請	使用器具、目的及び場所等	火気を使用する場合

3.4 疑義に対する協議等

仕様書等に定められた内容に疑義が生じた場合は、監督官と協議するものとする。

3.5 工事写真

営繕工事写真撮影要領（国土交通省大臣官房官庁営繕部）に基づき、施工前、施工中、施工後及び監督官の指示する箇所等の写真（カラー印刷）を撮影して、アルバムに整理するものとする。

3.6 工事現場管理

3.6.1 既存施設等への処置

既存施設及び工事施工済み部分等は、汚損しないよう適切な養生を行うものとする。

なお、既存部分を汚損した場合は、監督官に報告するとともに、承諾を受けて受注者の負担において早急に補修し、原状に復旧するものとする。

3.6.2 施工体制台帳及び施工体系図

受注者は、下請負契約を締結して工事を施工する場合は、施工体制台帳及び施工体系図を作成し、工事現場に備えるとともに写しを監督官に提出するものとする。また、施工体系図及び建設業許可を受けたことを示す標識を外部から見やすい場所に掲示するものとする。

3.7 工事施工条件

3.7.1 週休 2 日制

本工事は、完全週休 2 日制工事（土日）の試行対象工事である。

3.7.2 工事施工時間

工事施工時間は、午前 8 時 15 分から午後 5 時までとし、基地の入門時間は午前 7 時

件 名	架空配管更新工事
-----	----------

から午後 7 時までとする。

3.8 発生材の処理及び処分

本工事において、処理とは、工事現場から指定する場所までの収集（積込及び積降）及び運搬をいい、処分とは、中間処理及び最終処分をいう。

3.8.1 金属類等の発生材

金属類等の発生材（以下“有価物”という。）は、基地内の発生材置場（別図（1/12）に示すとおり。）まで処理し、種別ごとに整理するものとする。また、調書を作成し監督官へ提出するものとする。

3.8.2 有価物以外の発生材（以下“産業廃棄物”という。）

産業廃棄物は、関係法令等に基づき適正に処理及び処分するものとする。

3.9 材料の品質等

3.9.1 材料の品質

a) 使用する材料は、仕様書等に定める品質及び性能を有するもの又は同等品以上の新品とし、使用する材料が仕様書等に定める品質及び性能を有することの証明となる資料を監督官へ提出するものとする。

b) 調合を要する材料は、調合表等を監督官へ提出するものとする。

3.9.2 材料の搬入、検査及び試験

材料を工事現場に搬入した場合は、監督官へ報告し検査を受けるものとする。また、試験を要する材料は、試験方法及び試験日を監督官へ報告し、承諾を受けるものとする。

3.10 工事完成検査

受注者は、工事完成通知書を提出する前に、工事内容及び関係図書の整備状況等を監督官に報告するものとし、検査日について監督官と調整するものとする。

3.11 工事関係図書

3.11.1 提出書類

受注者は、表 2 に示す書類について、監督官に 1 部提出するものとする。

表 2－提出書類

	提 出 書 類	提 出 時 期	備 考
1	現場代理人通知書 経歴書共	契約締結日より 1 4 日以内	公共建築工事標準書式
2	実施工程表	契約締結日より 1 4 日以内 (変更の都度)	受注者任意様式
3	施工計画書	工事着手前	〃
4	施工体制報告書 施工体制台帳 下請負人に関する事項 施工体系図	工事着手前（下請負契約を 締結した場合）	公共建築工事標準書式 受注者任意様式

件 名		架空配管更新工事	
5	主要（資材・機材）発注先通知書	工事着手前	公共建築工事標準書式
6	工事材料搬入報告書	搬入の都度	〃
7	発生材報告書 発生材調書	撤去工事完了後	公共建築工事標準書式
8	完成通知書	工事完成後	〃
9	引渡書	工事完成検査後	〃
10	完全閉所実績報告書	毎月分を翌月 10 日まで	防衛省指定書式
11	その他監督官が指示する書類	都度監督官と調整	

3.9.2 工事関係図書の取扱い及び管理

- 工事関係図書を工事目的以外で第三者に使用又は閲覧させてはならない。また、その内容を漏洩してはならない。
- 工事関係書類の作成等を行うパソコンについては、情報流出防止に万全を期するために、ファイル交換ソフトをインストールしていないものを使用するものとする。

4 特記仕様

4.1 機械設備工事

4.1.1 配管工事

- 柵内の配管及び蒸気還管は、ねじ接合とし、トラップについては、フランジ形又は、トラップの前後にフランジを取付けるものとする。
- 支持金物については、溶融亜鉛メッキを施したもの又は、ステンレス鋼製とする。
- 蒸気給気管及び蒸気還管の耐圧試験は、水圧試験とし、最高使用圧力の 2 倍の圧力（その値が 0.2MPa 未満の場合は、0.2MPa）で行い、30 分以上保持する。

4.1.2 保温工事

- 配管の保温施工は、耐圧試験後とする。
- 柵内及び機械室内蒸気還管は、保温を行わないものとする。

4.1.3 環境配慮改修

環境配慮改修は、石綿作業主任者を 1 名選定し、作業に従事する者は、石綿作業従事者特別教育を修了した者とする。また、資格等を証明する書類を提出するものとする。

4.1.4 鉛含有塗膜除去

鉛含有塗膜除去は、鉛作業主任者を 1 名選定し、作業に従事する者は、鉛作業主任者技能講習を修了した者とする。また、資格等を証明する書類を提出するものとする。

4.1.5 細目及び数量は表 3 による。

表 3－機械設備工事の細目及び数量

工 事 種 目	規 格 ・ 寸 法	数 量	単 位
1 直接仮設			

件 名		架空配管更新工事		
1.2	養生	搬出入路部分		13.68 m ²
1.3	整理清掃後片付け	搬出入路部分		13.68 m ²
1.3	外部足場	枠組本足場	900枠	29.19 m ²
			1200枠	47.53 m ²
		単管本足場		121.95 m ²
1.4	安全手すり	単管本足場用		42.66 m
1.5	災害防止	メッシュシート		198.67 m ²
1.6	仮設材運搬	枠組本足場	900枠	29.19 m ²
			1200枠	47.53 m ²
		単管本足場		121.95 m ²
		安全手すり	単管本足場用	42.66 m
		メッシュシート		198.67 m ²
2	空気調和設備			
2.1	配管工事			
2.1.1	蒸気給気管	配管用炭素鋼鋼管（黒）溶接接合 SGP		
		屋外露出	呼び径20	10.12 m
			呼び径50	75.56 m
		機械室	呼び径32	0.61 m
			呼び径50	0.68 m
2.1.2	蒸気還管	圧力配管用炭素鋼鋼管（黒）ねじ接合 STPG370 SCH40		
		屋外露出	呼び径20	9.08 m
			呼び径25	7.45 m
			呼び径40	62.49 m
		機械室	呼び径25	3.99 m
2.1.3	配管附属品	仕切弁	青銅製 10K 呼び径20	10 個
			青銅製 10K 呼び径50	1 個
		蒸気用バケット式トラップ 1.0MPa 呼び径20		3 個
		ボールジョイント	1.0MPa 呼び径40	2 個
			1.0MPa 呼び径50	2 個
		圧力計（蒸気用） 1.6MPa 100φ A形		1 組
2.2	保温工事	配管保温（保温材：ロックウール）		
		屋外露出 （外装材：ステンレス鋼板）	呼び径20 保温厚20mm	7.54 m
			呼び径20 保温厚30mm	6.6 m
			呼び径25 保温厚20mm	7.45 m
			呼び径40 保温厚30mm	62.49 m
			呼び径50 保温厚50mm	75.56 m
		機械室	呼び径32 保温厚40mm	0.61 m
			呼び径50 保温厚50mm	0.68 m
2.3	塗装工事	配管塗装		
2.3.1	屋外露出	下塗り：さび止めペイント（2回塗り）		

件 名		架空配管更新工事			
		隠ぺい（保温される配管）	呼び径20	14.14	m
			呼び径25	7.45	m
			呼び径40	62.49	m
			呼び径50	75.56	m
		露出	呼び径20	5.06	m
2.3.2 機械室	下塗り：さび止めペイント（2回塗り） 中・上塗り：アルミニウムペイント（2回塗り）				
	隠ぺい（保温される配管）	呼び径32	0.61	m	
		呼び径50	0.68	m	
	露出	呼び径25	3.99	m	
2.4 総合調整	配管系統		169.98	m	
3 環境配慮改修	特別管理産業廃棄物（廃石綿等） 石綿含有成型板等（スチームトラップ内ガスケット）		1	式	
4 鉛含有塗膜除去	配管塗膜		1	式	
5 撤去工事					
5.1 配管類					
5.1.1 蒸気給気管	配管用炭素鋼鋼管（黒）溶接接合				
	屋外露出	呼び径15	0.45	m	
		呼び径20	9.19	m	
		呼び径25	0.48	m	
		呼び径50	75.81	m	
	機械室	呼び径32	0.61	m	
		呼び径50	0.68	m	
5.1.2 蒸気還管	圧力配管用炭素鋼鋼管（黒）溶接接合				
	屋外露出	呼び径20	7.59	m	
		呼び径25	7.45	m	
		呼び径40	62.49	m	
	機械室	呼び径25	3.99	m	
5.2 保温材	配管保温				
	屋外露出 （保温材：グラスウール， 外装材：ステンレス鋼板）	呼び径20 保温厚20mm	6.75	m	
		呼び径20 保温厚30mm	6.6	m	
		呼び径25 保温厚20mm	7.45	m	
		呼び径40 保温厚30mm	62.49	m	
		呼び径50 保温厚50mm	75.81	m	
6 発生材処理	収集・運搬				
6.1 有価物	配管類（鋼管及び配管附属品等）		1	式	
6.2 産業廃棄物	1 ガラスくず，コンクリートくず，陶磁器くず（グラスウール保温筒）		1	式	
	2 特別管理産業廃棄物（廃石綿等，鉛含有塗膜）				


件 名	架空配管更新工事
-----	----------

4.2 発生材処分

4.2.1 細目及び数量は表 4 による。

表 4－発生材処分の細目及び数量


工 事 種 目	規 格 ・ 寸 法	数量	単位
1 産業廃棄物	ガラスくず（グラスウール保温筒）	1	式
2 特別管理産業廃棄物	廃石綿等（ガスケット），鉛含有塗膜	1	式

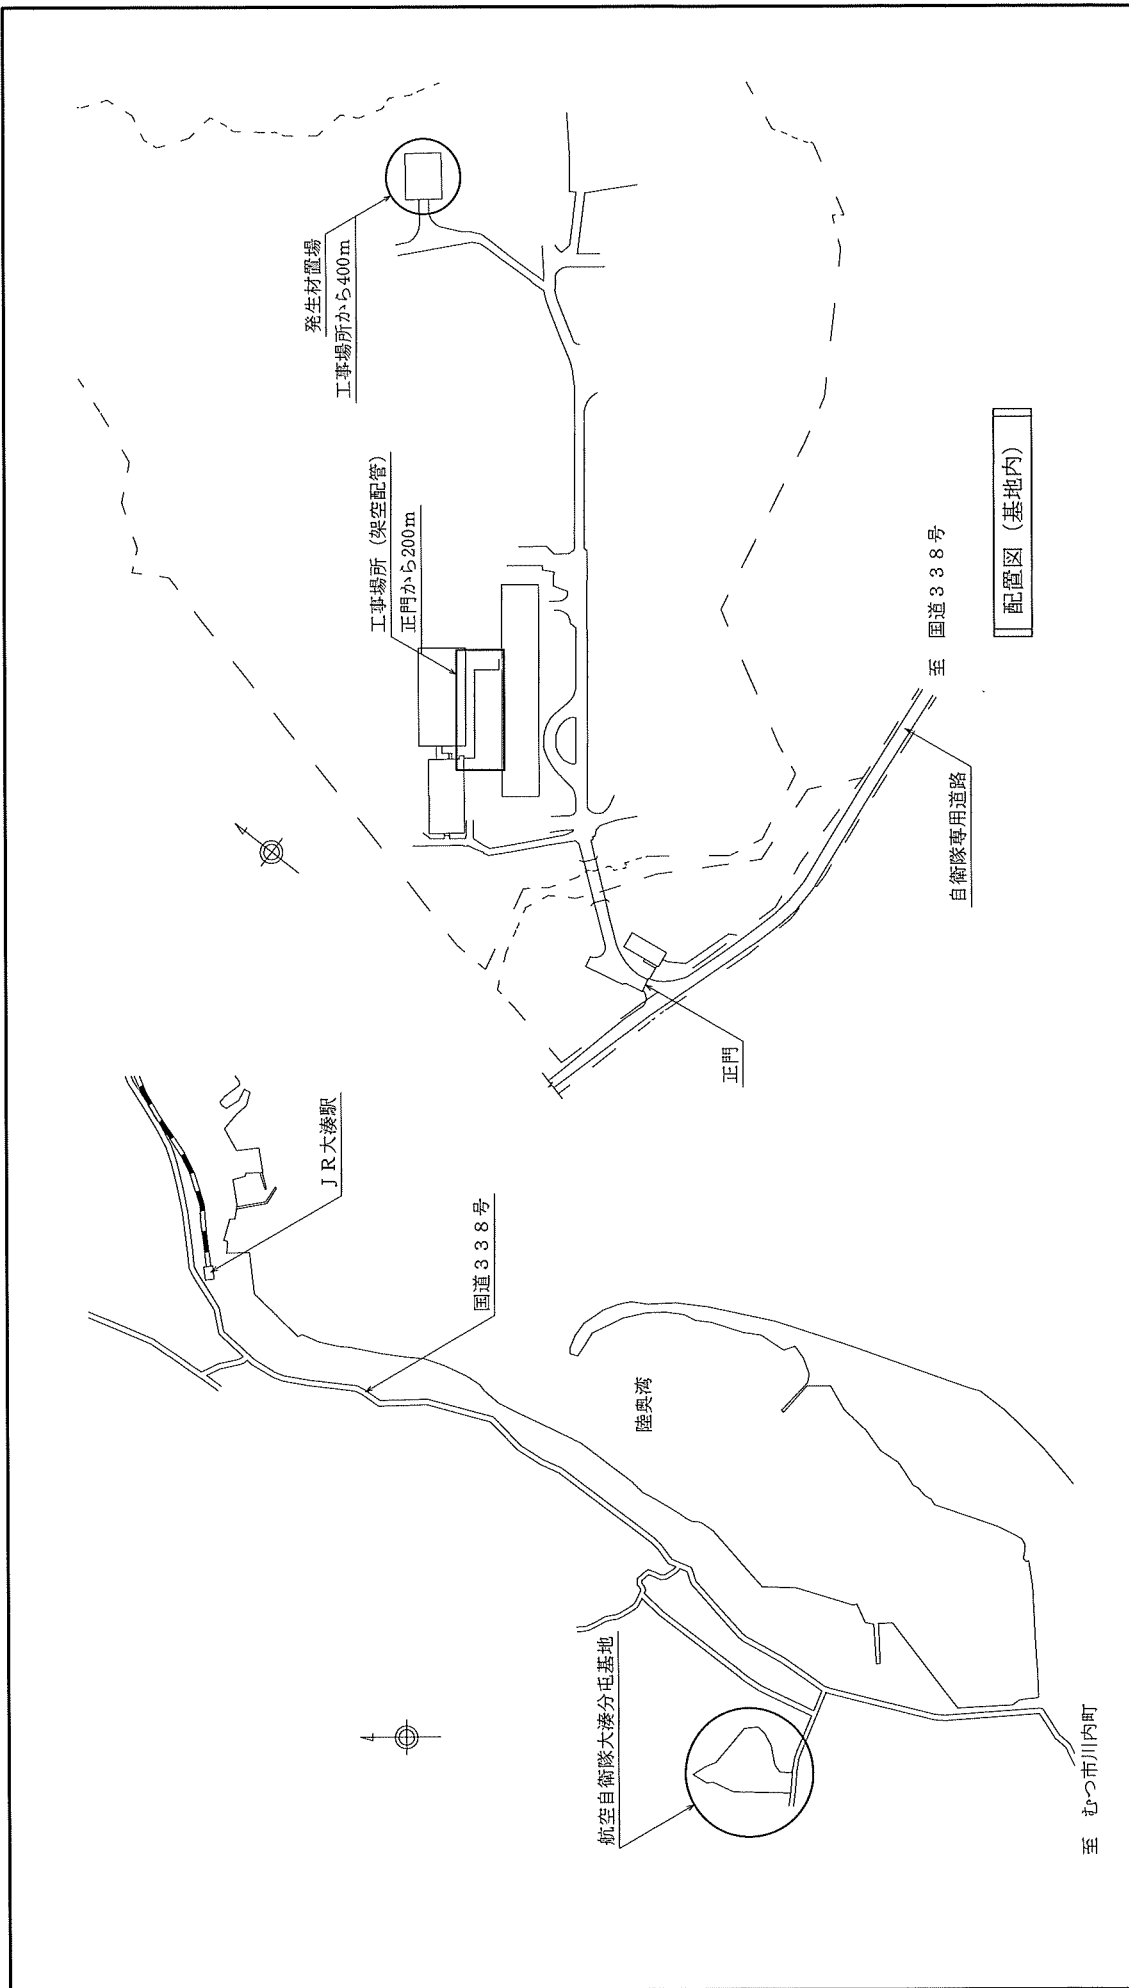

配置図 (基地内)

案内図 (むつ市内)


件名	架空配管更新工事			1/12
図面名称	案内図・配置図 (基地内)	縮尺	NON	
航空自衛隊大湊分屯基地第42警戒隊				

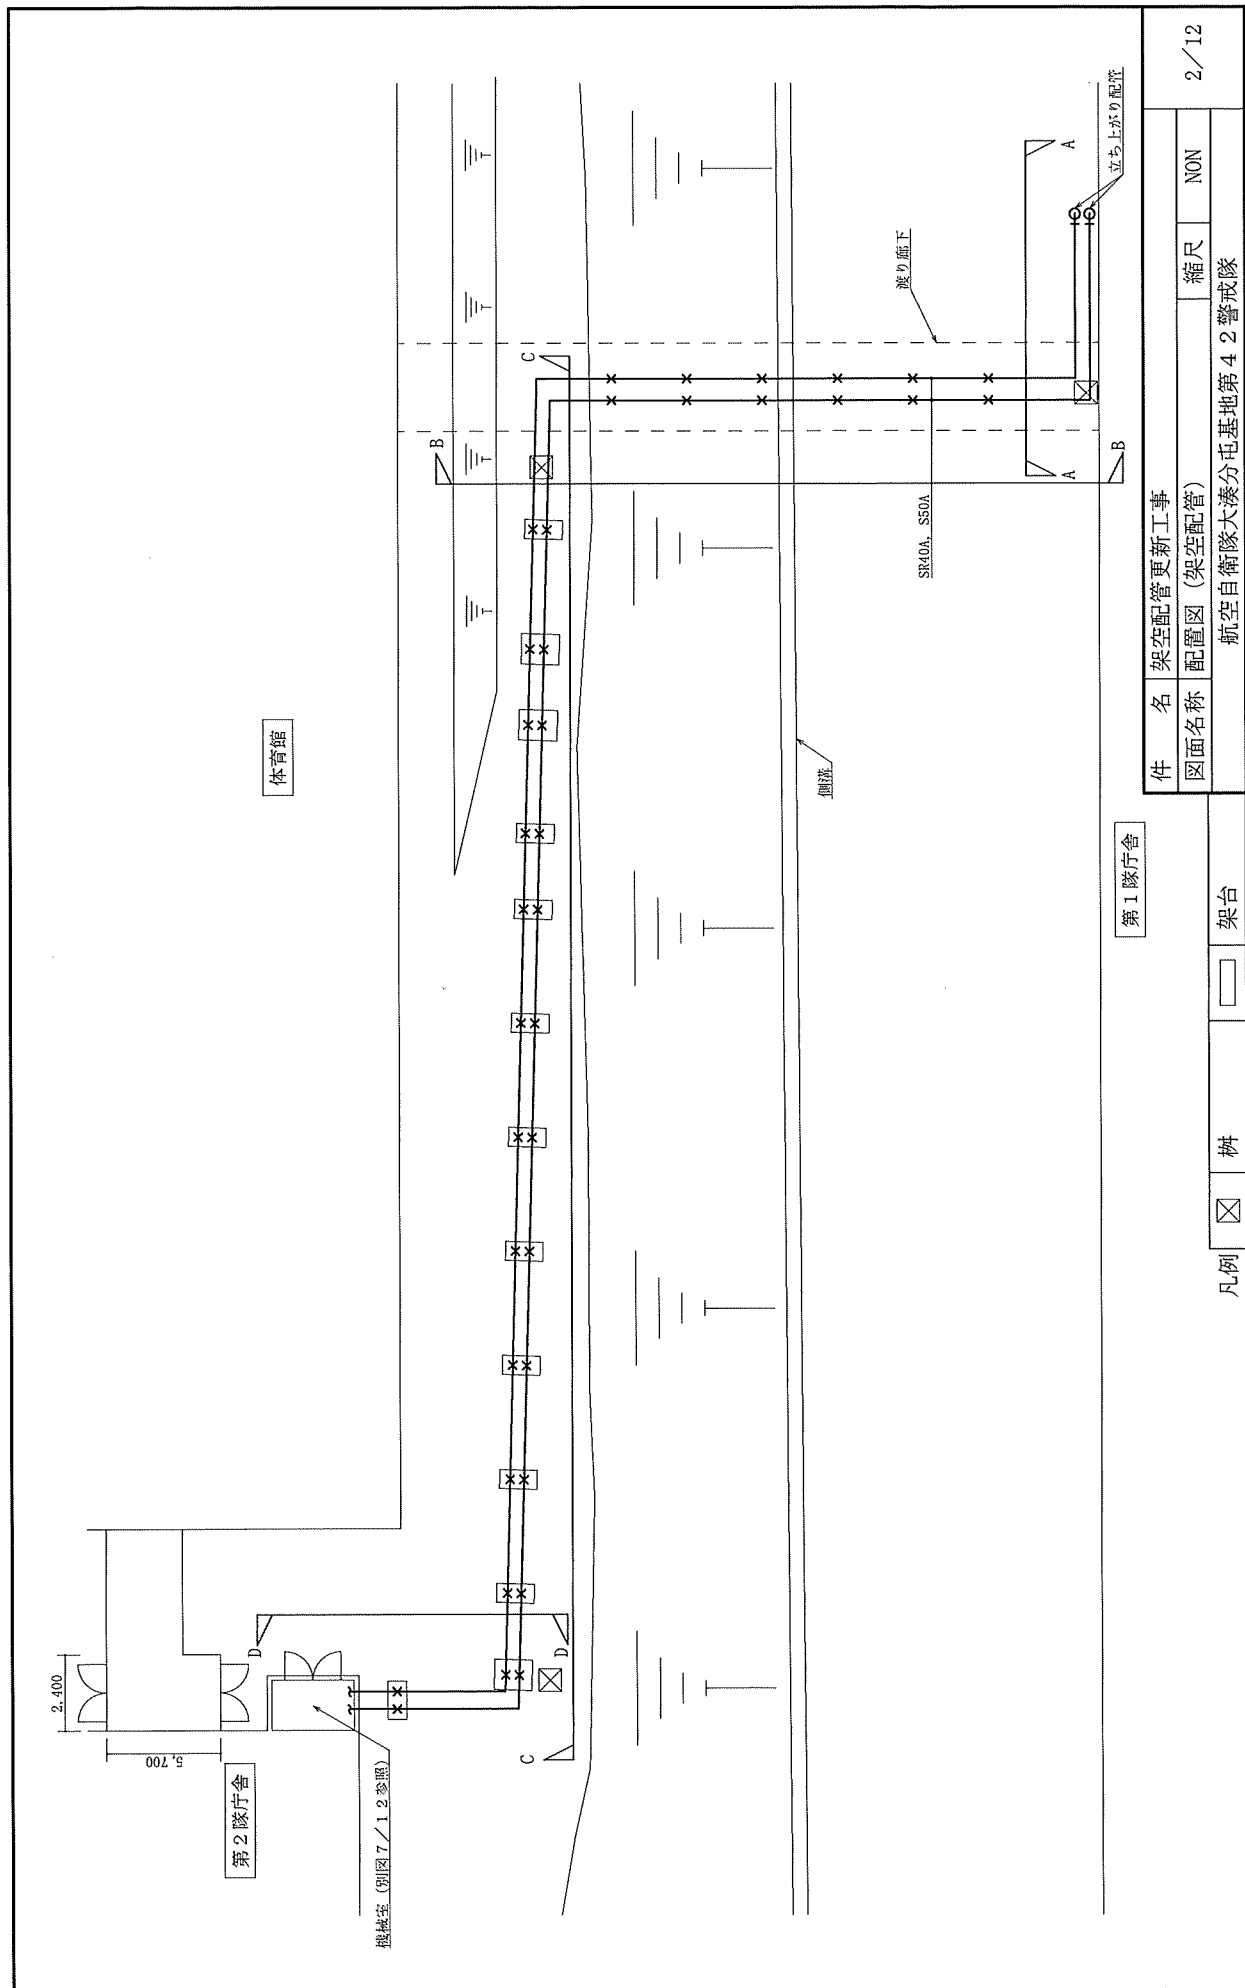


第1隊庁舎

件名	架空配管更新工事			縮尺	NON	2/12
図面名称	配置図 (架空配管)			航空自衛隊大湊分屯基地第42警戒隊		


凡例	☒	樹	□	架台
----	---	---	---	----

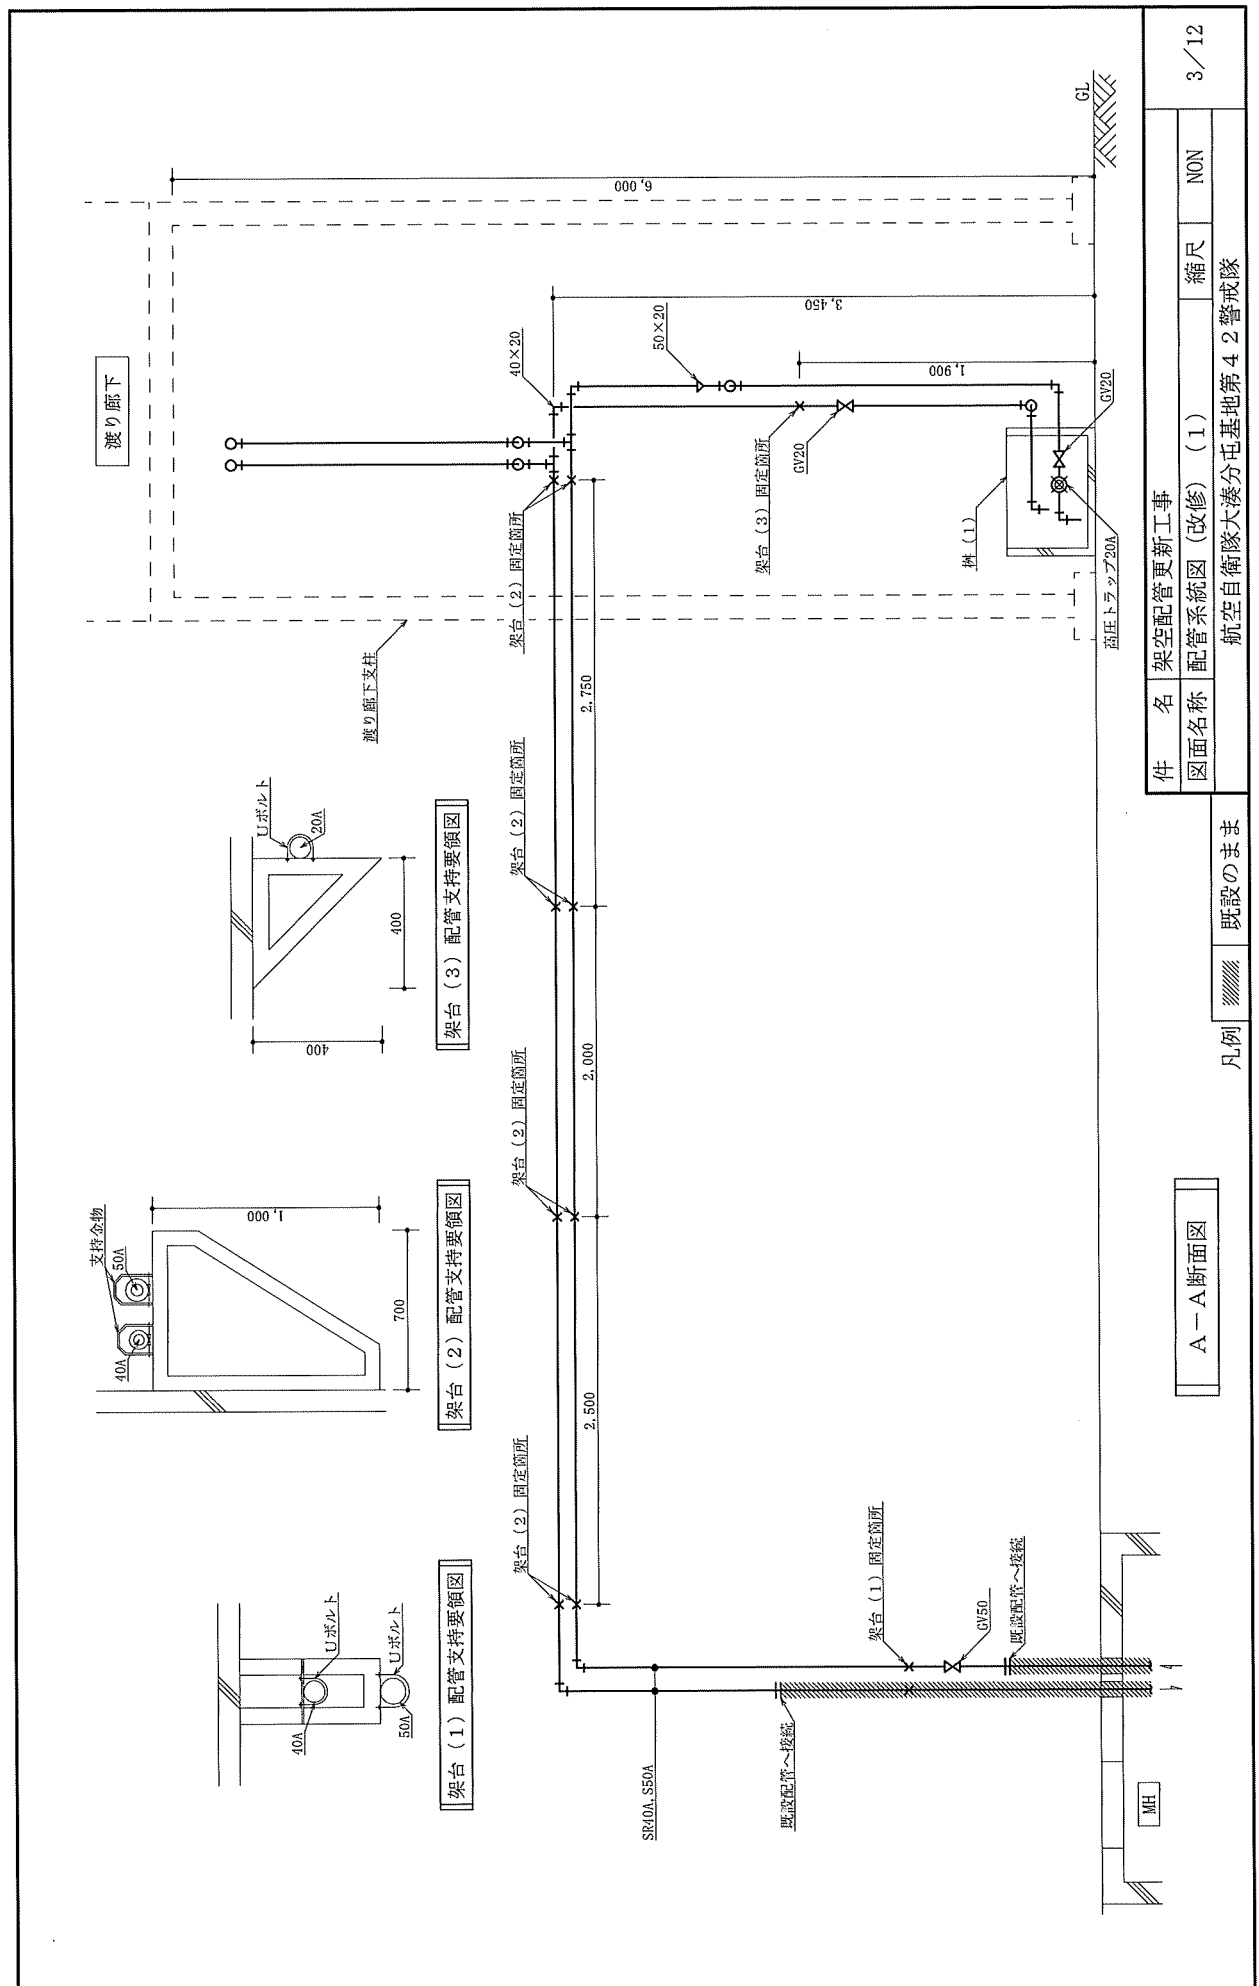

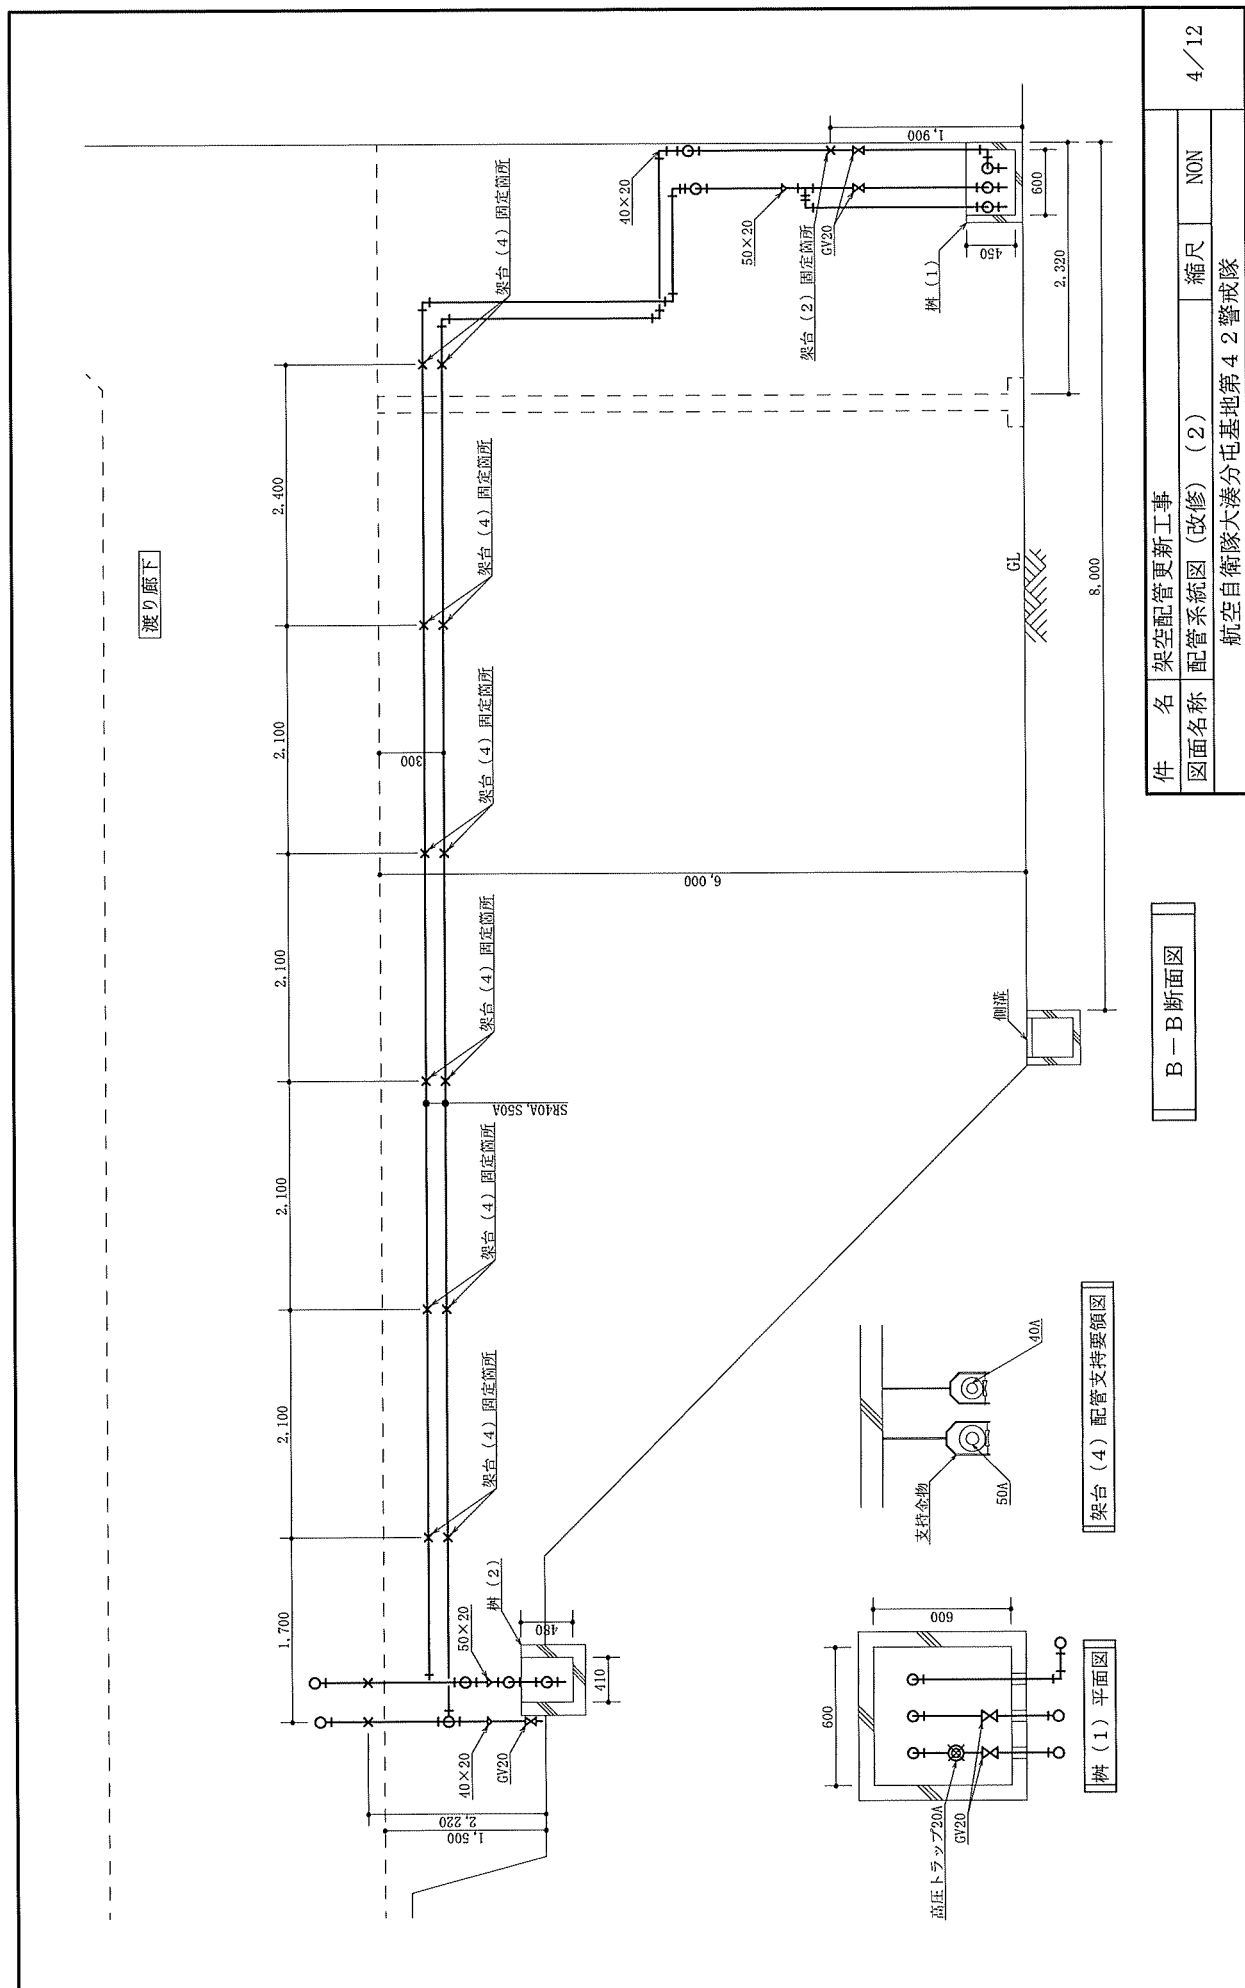



件名	架空配管更新工事			縮尺	NON	4/12
図面名称	配管系統図 (改修) (2)			航空自衛隊大湊分屯基地第42警戒隊		

B-B 断面図



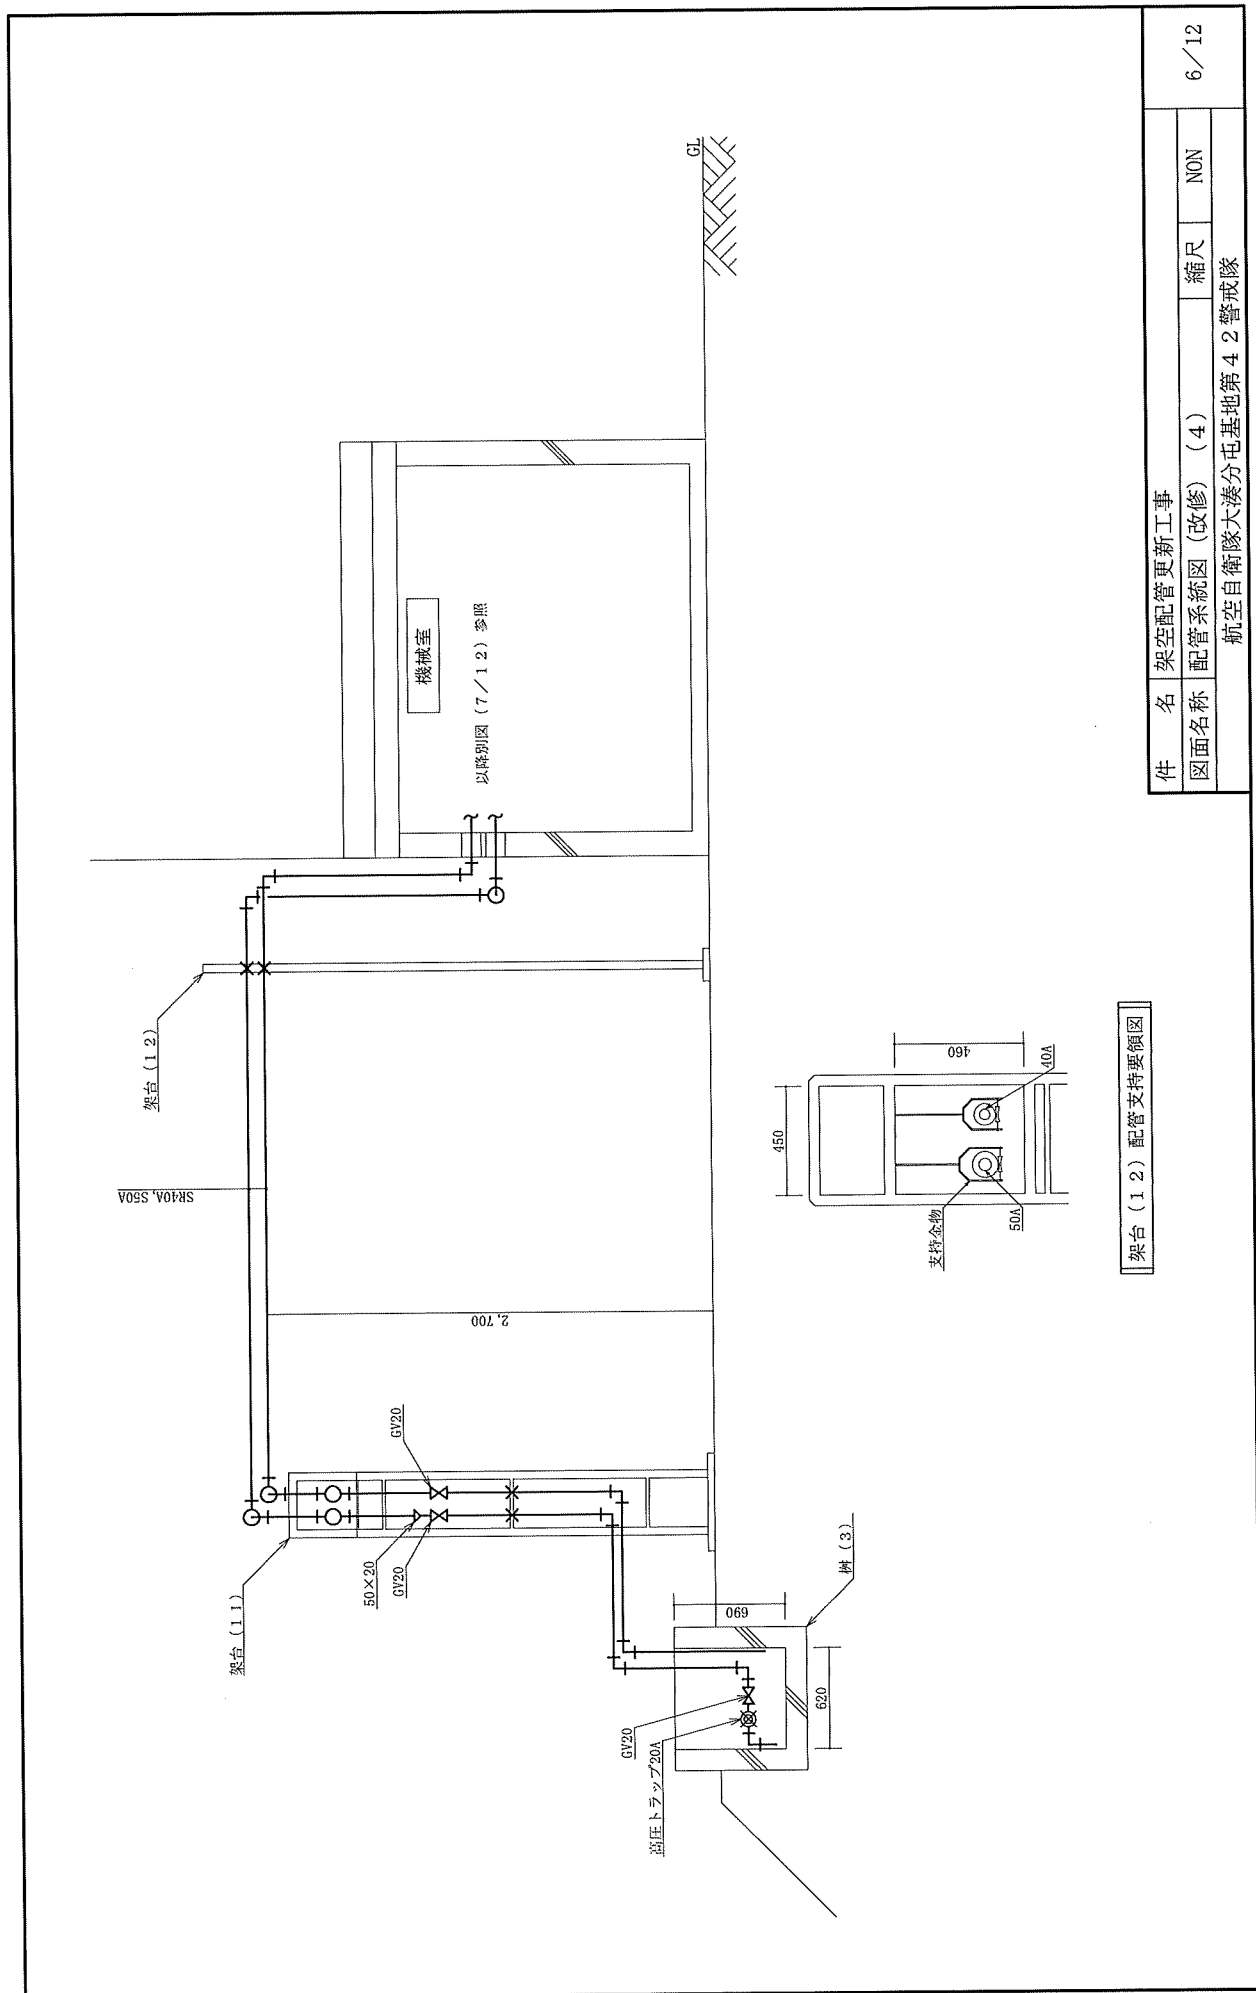


架台 (1.2) 配管支持要領図

件名	架空配管更新工事					6/12
図面名称	配管系統図 (改修) (4)					
縮尺						
NON						
航空自衛隊大湊分屯基地第42警戒隊						

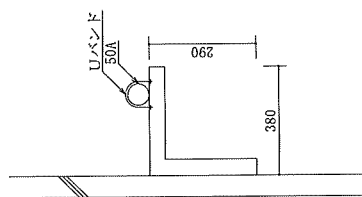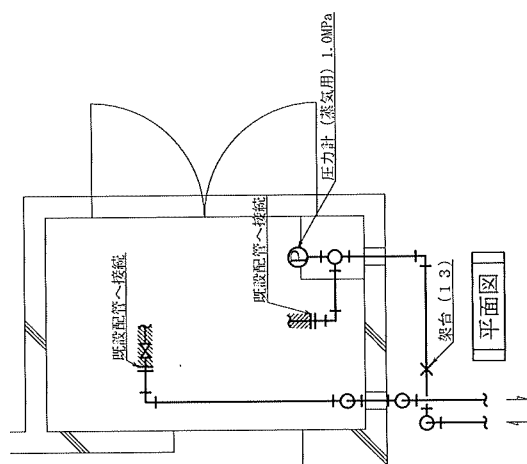



架台 (1.3) 配管支持要領図

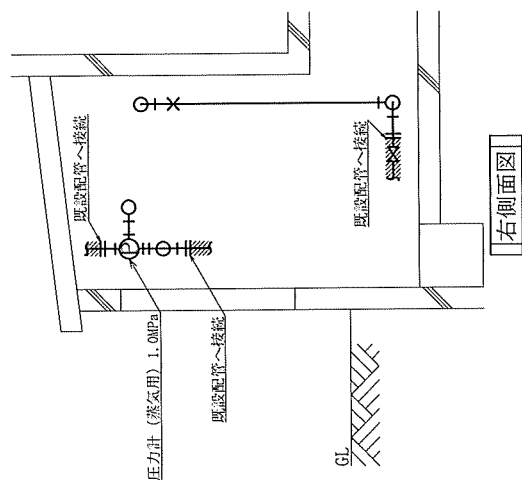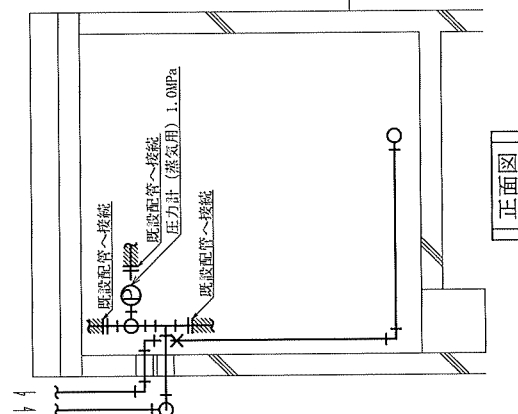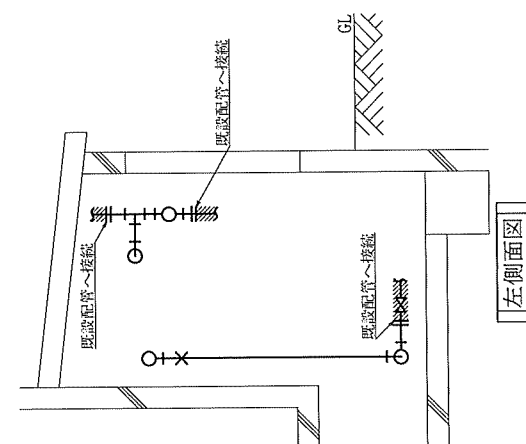



件名	架空配管更新工事			縮尺	NON	7/12
図面名称	機械室詳細図 (改修)			航空自衛隊大湊分屯基地第42警戒隊		

凡例 既設のまま

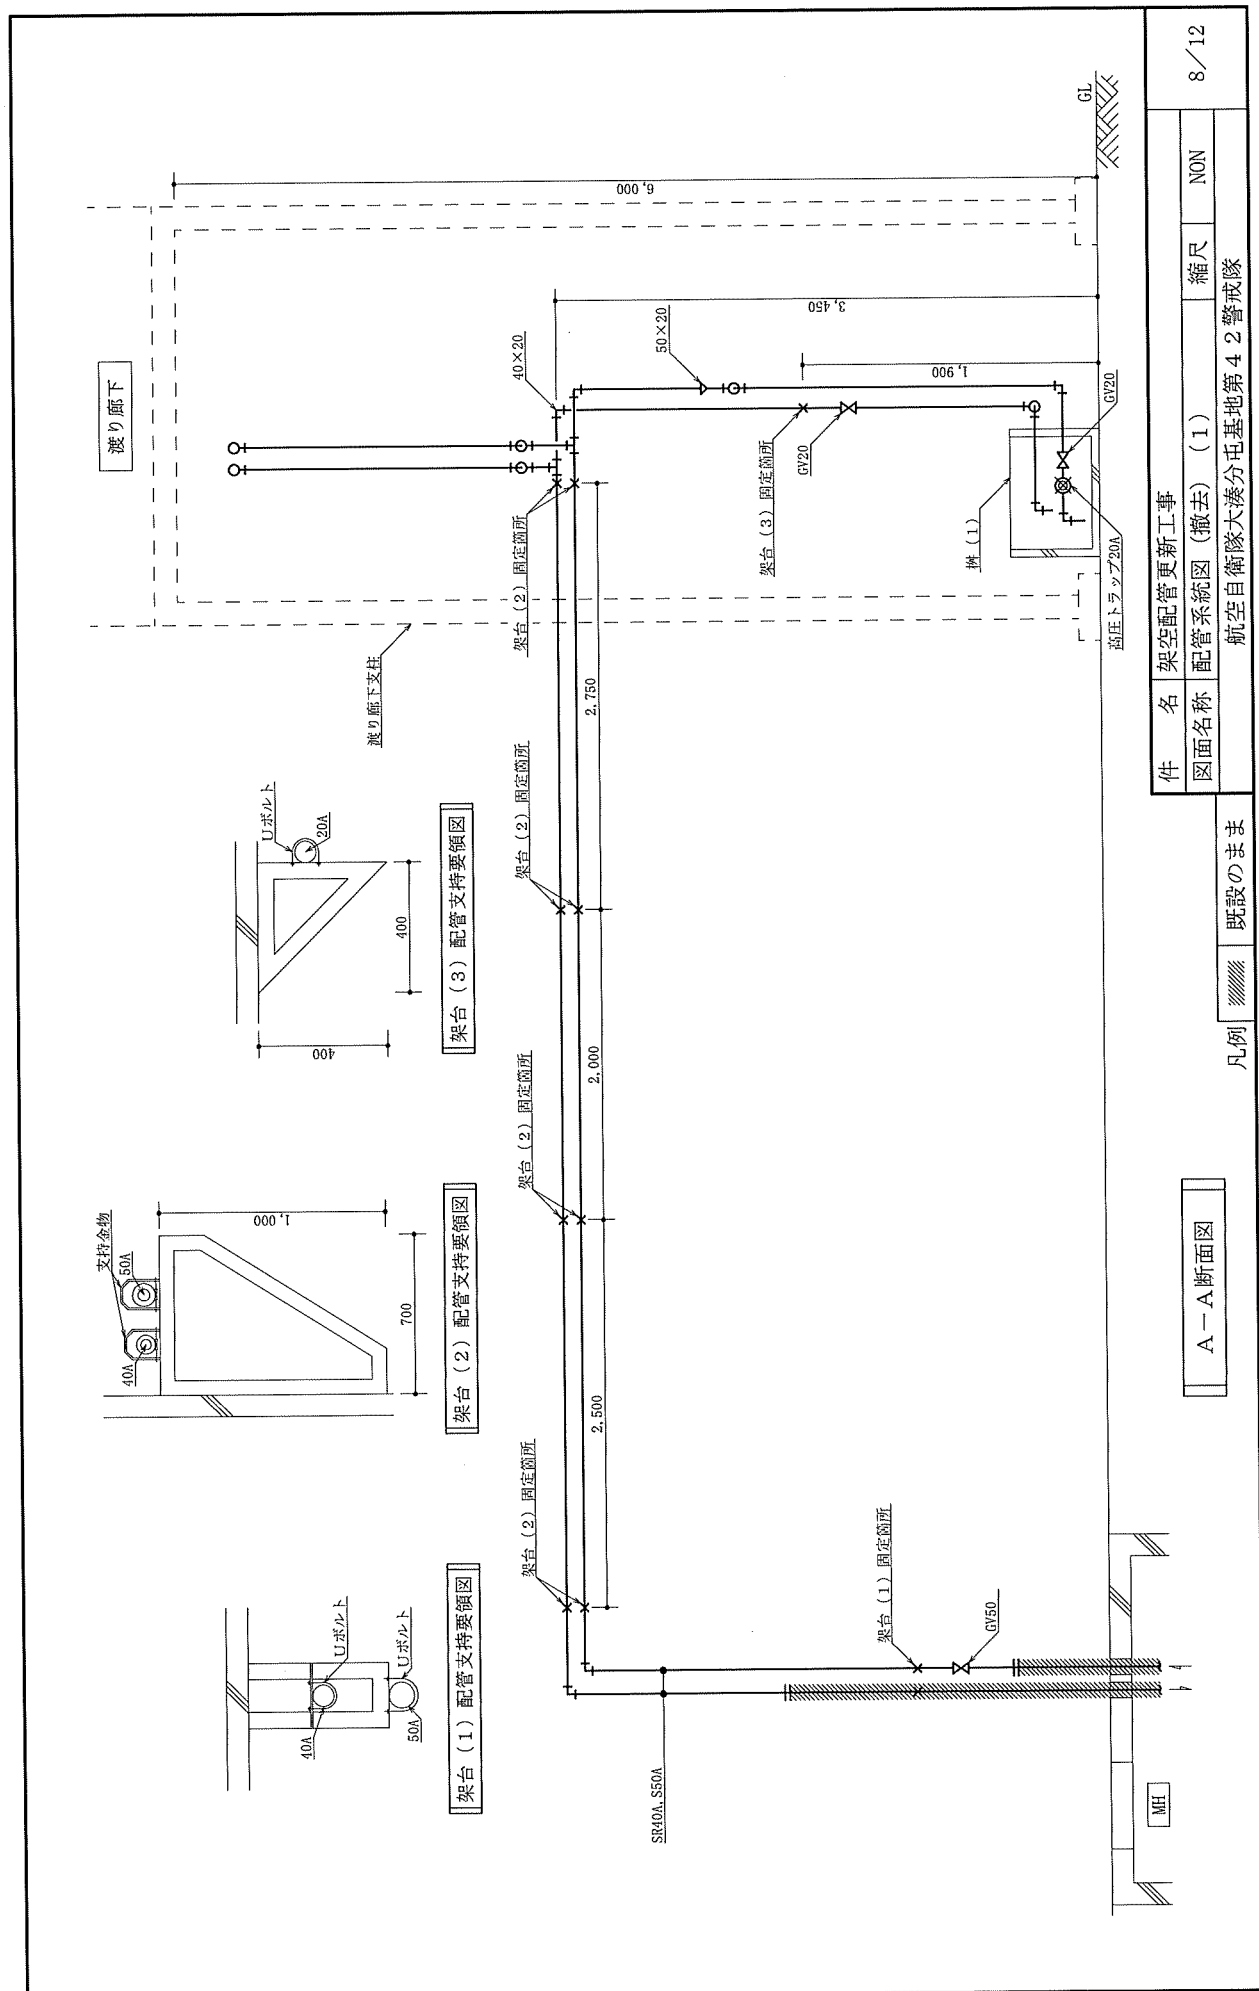


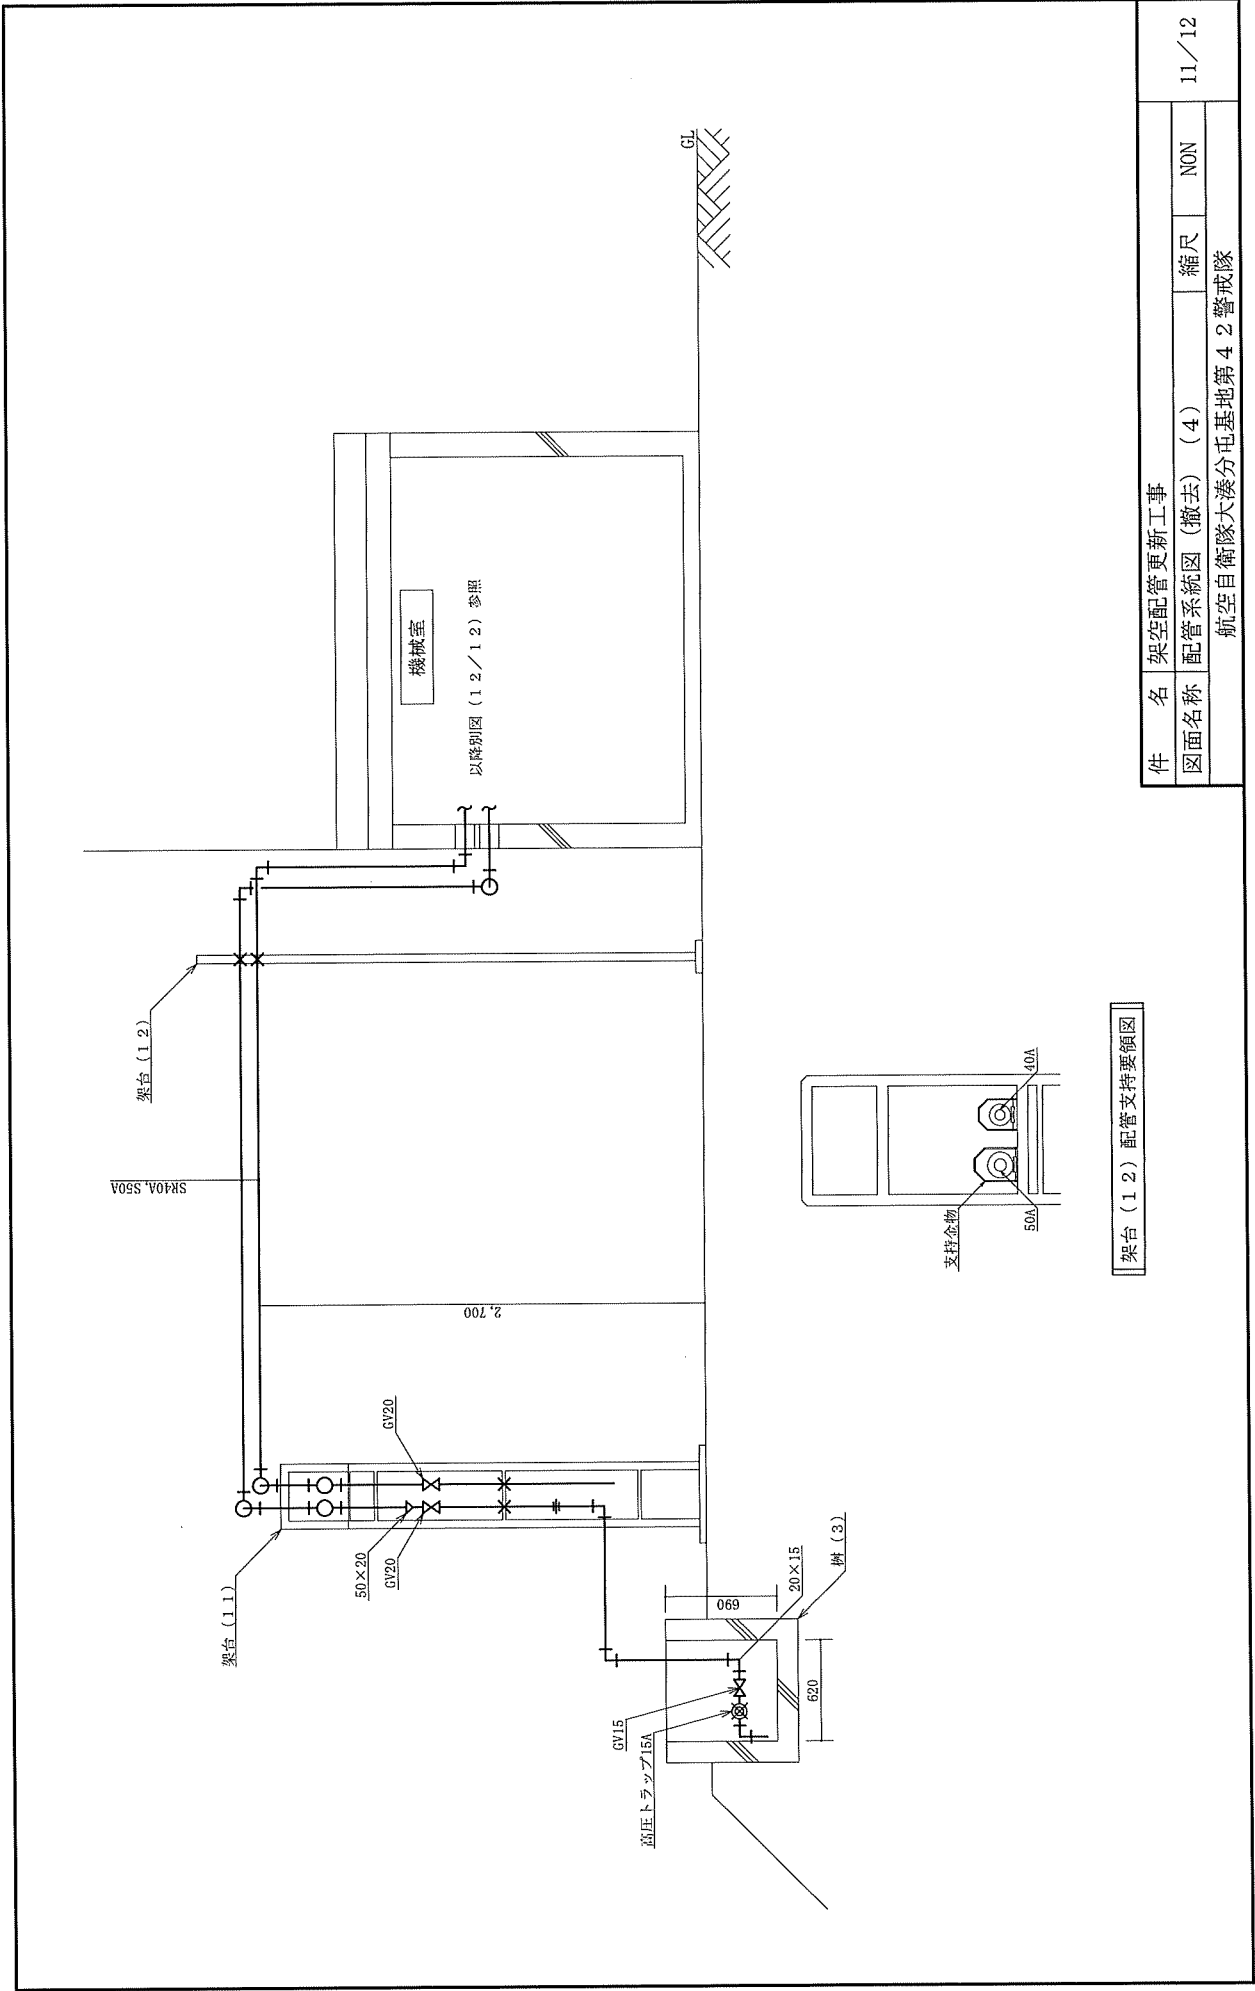


架台 (1.2) 配管支持要領図

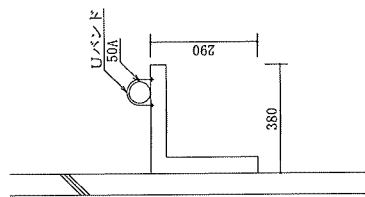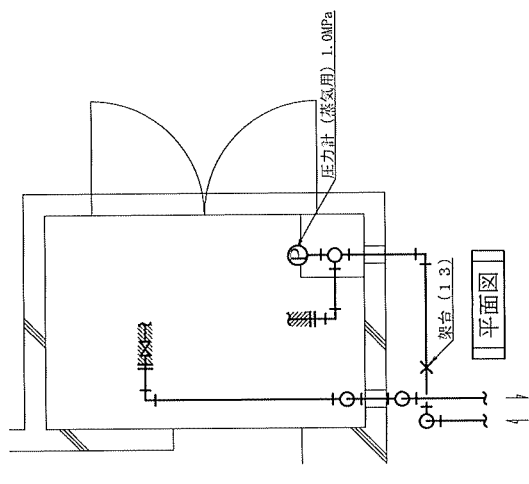


架台 (13) 配管支持要領図

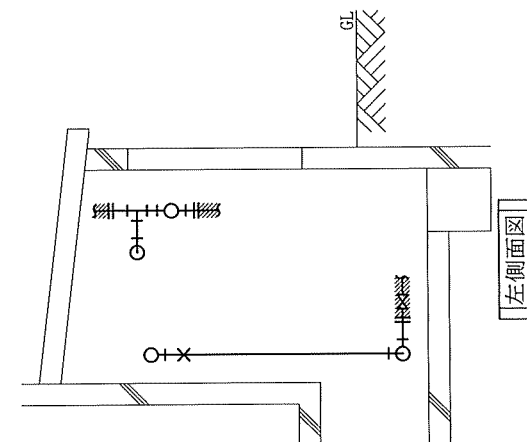

左側面図

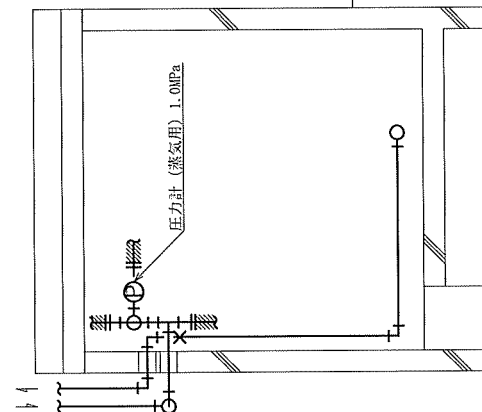

正面図

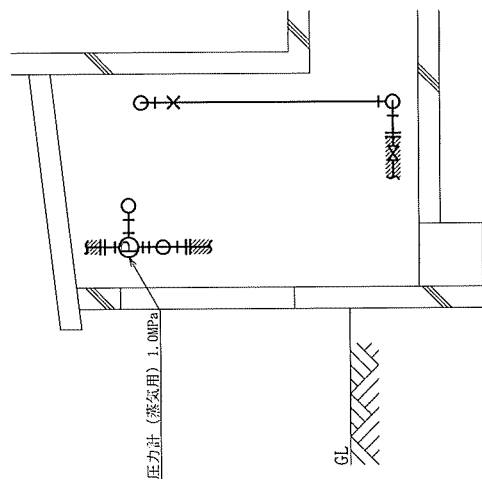

右側面図

件名	架空配管更新工事	縮尺	NON	12/12
図面名称	機械室詳細図 (撤去)			
	航空自衛隊大湊分屯基地第42警戒隊			

凡例 既設のまま

一 般 競 争 参 加 資 格 確 認 申 請 書

令和 8 年 月 日

契約担当官

航空自衛隊第 3 航空団

会計隊長 長谷川 拓生 殿

住 所

商号又は名称

代表者氏名

印

令和 8 年 8 月 2 6 日付けで入札公告のありました架空配管更新工事に係る競争参加資格について確認されたく、下記の書類を添えて申請します。

なお、予算決算及び会計令（昭和 2 2 年勅令第 1 6 5 号）第 7 0 条の規定に該当する者でないこと及び添付書類の内容について事実と相違と相違ないことを誓約します。

記

- 1 同種の工事の施工実績を記載した書面
- 2 配置予定の技術者の資格等を記載した書面
- 3 同種の工事の契約書の写し（契約書の写しの提出を求める場合のみ）
- 4 工程表を記載した書面（工程表の提出を求める場合のみ）

以 上

注 1） 電子入札システムにより提出する場合、押印は必要ありません。

紙入札方式による場合は、返信用封筒として、表に申請者の住所・氏名を記載し、簡易書留料金分を加えた所定の料金の切手を貼った長 3 号封筒を申請書と併せて提出して下さい。

注 2） 4 項は提出者のみ記載して下さい。

同 種 の 工 事 の 施 工 実 績

会社名

工 事 名 称 等	工 事 名	
	発 注 機 関 名	
	工 事 場 所	
	契 約 金 額	
	工 期	年 月～ 年 月
	受注形態等	)
工 事 概 要	構造形式	
	規模・寸法	
	使用機材・数量	
	施工条件	
	そ の 他	
CORINS 登録の有無		有 (CORINS 登録番号) 無

注) 1 必ず同種工事が確認できる内容で記載のこと。

2 CORINS 登録の有無について、いずれかに○を付す。「有」に○を付した場合は、CORINS の登録番号を記載すること。「無」に○を付した場合は契約書の写しを添付すること。

3 記載する工事が、平成13年12月25日以降に完成した地方防衛局等の発注した工事の場合は、当該工事に係る施工成績評定通知書又は工事成績評定通知書等の写しを添付すること。ただし、成績評定が行われなかった場合は、添付は要しない。

(記入要領)

同 種 の 工 事 の 施 工 実 績

会社名

工 事 名 称 等	工 事 名	
	発 注 機 関 名	
	工 事 場 所	(都道府県名、市町村名を記入する。)
	契 約 金 額	(百万円単位で記入する。)
	工 期	年 月～ 年 月
	受注形態等	単体／ J V (出資比率)
工 事 概 要	構造形式	
	規模・寸法	
	使用機材・数量	
	施工条件	(市街地・軟弱地質等)
	そ の 他	
CORINS 登録の有無		有 (CORINS 登録番号) 無

注) 1 必ず同種工事が確認できる内容で記載のこと。

2 CORINS 登録の有無について、いずれかに○を付す。「有」に○を付した場合は、CORINS の登録番号を記載すること。「無」に○を付した場合は契約書の写しを添付すること。

3 記載する工事が、平成13年12月25日以降に完成した地方防衛局等の発注した工事の場合は、当該工事に係る施工成績評定通知書又は工事成績評定通知書等の写しを添付すること。ただし、成績評定が行われなかった場合は、添付は要しない。

配 置 予 定 の 技 術 者

会社名

項	目	
氏	名	
最	終 学 歴	
法令による 資格・免許		
工事概要	工事名	
	発注者名	
	工事場所	
	契約金額	
	工期	年 月 ～ 年 月
	従事役職	
	工事内容	
	CORINS 登録の有無	有 (CORINS 登録番号) 無
申請時に おける他 工事の従 事状況等	工事名	
	発注者名	
	工期	年 月 ～ 年 月
	従事役職	
	本工事と重複する 場合の対応措置	
	CORINS 登録の有無	有 (CORINS 登録番号) 無

注) 1 必ず同種工事が確認できる内容で記載のこと。

2 CORINS 登録の有無について、いずれかに○を付す。「有」に○を付した場合は、CORINS の登録番号を記載すること。「無」に○を付した場合は契約書の写しを添付すること。

3 記載する工事が、平成13年12月25日以降に完成した地方防衛局等の発注した工事の場合は、当該工事に係る施工成績評定通知書又は工事成績評定通知書等の写しを添付すること。ただし、成績評定が行われなかった場合は、添付は要しない。

(記入要領)

配 置 予 定 の 技 術 者

会社名

項	目	主任技術者又は監理技術者
氏	名	
最	終	学 歴
		(学校名、学科名及び卒業年次を記入する。)
	法令による 資格・免許	(施工管理技士、建築士等の名称及び取得年月日、監理 技術者資格の取得年月日、登録番号及び登録 会社並びに監理技術者講習の取得年月日及び修了証番 号を記入する。)
工事概要	工事名	
	発注者名	
	工事場所	(都道府県名、市町村名を記入する。)
	契約金額	(百万円単位で記入する)
	工期	年 月 ～ 年 月
	従事役職	(現場代理人、主任(監理)技術者等の名称)
	工事内容	
	CORINS 登録の有無	有 (CORINS 登録番号) 無
申請時に おける他 工事の従 事状況等	工事名	
	発注者名	
	工期	年 月 ～ 年 月
	従事役職	(現場代理人、主任(監理)技術者等の名称)
	本工事と重複する 場合の対応措置	
	CORINS 登録の有無	有 (CORINS 登録番号) 無

注) 1 必ず同種工事が確認できる内容で記載のこと。

2 CORINS 登録の有無について、いずれかに○を付す。「有」に○を付した場合は、CORINS の登録番号を記載すること。「無」に○を付した場合は契約書の写しを添付すること。

3 記載する工事が、平成13年12月25日以降に完成した地方防衛局等の発注した工事の場合は、当該工事に係る施工成績評定通知書又は工事成績評定通知書等の写しを添付すること。ただし、成績評定が行われなかった場合は、添付は要しない。

令和 年 月 日

誓 約 書

契約担当官

航空自衛隊第3航空団

会計隊長 長谷川 拓生 殿

住 所

商号又は名称

代表者氏名

電 話 番 号

弊社は、過去 年間に防衛省発注の工事(業務)を完成(完了)・引渡ししておりますが、その際、契約条項に則り守秘義務に努めておりました。今回、本工事(業務)を受注する際には、過年度の契約と同様に、契約条項に則り守秘義務に努めること、また、契約を履行する一環として収集、整理、作成等した一切の情報については、発注者の同意なく、代表権を有する者、役員(持分会社にあっては社員を含む。)、管理職員等であっても、その取扱いを認められた者以外の者はこれに接しないこと、及び、職務上の下級者等に対してその提供を要求しないなど情報の保全に万全を期すこと、あわせて、本業務に従事する業務従事者若しくは親会社等の国籍その他これに類するものが、発注者との契約に違反する行為を求められた場合に、これを拒む権利を実効性をもって法的に保障されない国又は地域に該当する者及び国連安保理決議において労働許可を提供しないことが決定されている国又は地域に該当する者でないことを誓約いたします。

記載例

(防衛省の発注工事において過去実績がある場合)

令和 年 月 日

誓 約 書

契約担当官

航空自衛隊第3航空団

会計隊長 長谷川 拓生 殿

住 所

商号又は名称

代表者氏名

電 話 番 号

弊社は、過去 5 年間に防衛省発注の工事(業務)を完成(完了)・引渡ししておりますが、その際、契約条項に則り守秘義務に努めておりました。今回、本工事(業務)を受注する際には、過年度の契約と同様に、契約条項に則り守秘義務に努めること、また、契約を履行する一環として収集、整理、作成等した一切の情報については、発注者の同意なく、代表権を有する者、役員(持分会社にあつては社員を含む。)、管理職員等であっても、その取扱いを認められた者以外の者はこれに接しないこと、及び、職務上の下級者等に対してその提供を要求しないなど情報の保全に万全を期すこと、あわせて、本業務に従事する業務従事者若しくは親会社等の国籍その他これに類するものが、発注者との契約に違反する行為を求められた場合に、これを拒む権利を実効性をもって法的に保障されない国又は地域に該当する者及び国連安保理決議において労働許可を提供しないことが決定されている国又は地域に該当する者でないことを誓約いたします。

令和 年 月 日

誓 約 書

契約担当官

航空自衛隊第3航空団

会計隊長 長谷川 拓生 殿

住 所

商号又は名称

代表者氏名

電 話 番 号

弊社は、本工事(業務)を受注する際には、契約条項に則り守秘義務に努めること、また、契約を履行する一環として収集、整理、作成等した一切の情報については、発注者の同意なく、代表権を有する者、役員(持分会社にあつては社員を含む。)、管理職員等であっても、その取扱いを認められた者以外の者はこれに接しないこと、及び、職務上の下級者等に対してその提供を要求しないなど情報の保全に万全を期すこと、あわせて、本業務に従事する業務従事者若しくは親会社等の国籍その他これに類するものが、発注者との契約に違反する行為を求められた場合に、これを拒む権利を実効性をもって法的に保障されない国又は地域に該当する者及び国連安保理決議において労働許可を提供しないことが決定されている国又は地域に該当する者でないことを誓約いたします。

記載例

(防衛省の発注工事において過去実績がない場合)

令和 年 月 日

誓 約 書

契約担当官

航空自衛隊第3航空団

会計隊長 長谷川 拓生 殿

住 所

商号又は名称

代表者氏名

電 話 番 号

弊社は、本工事(業務)を受注する際には、契約条項に則り守秘義務に努めること、また、契約を履行する一環として収集、整理、作成等した一切の情報については、発注者の同意なく、代表権を有する者、役員(持分会社にあつては社員を含む。)、管理職員等であっても、その取扱いを認められた者以外の者はこれに接しないこと、及び、職務上の下級者等に対してその提供を要求しないなど情報の保全に万全を期すこと、あわせて、本業務に従事する業務従事者若しくは親会社等の国籍その他これに類するものが、発注者との契約に違反する行為を求められた場合に、これを拒む権利を実効性をもって法的に保障されない国又は地域に該当する者及び国連安保理決議において労働許可を提供しないことが決定されている国又は地域に該当する者でないことを誓約いたします。

令和8年 月 日

契約担当官

航空自衛隊第3航空団

会計隊長 長谷川 拓生 殿

住所

商号又は名称

代表者名

印

工事費内訳書

工事名	架空配管更新工事
-----	----------

工種等	金額 (円)
1 直接工事費 (a)	
直接工事費のうち労務費	
直接工事費のうち材料費	
2 共通仮設費	
3 現場管理費	
現場管理費のうち法定福利費の事業主負担額	
現場管理費のうち建築業退職金共済制度の掛金	
4 産業廃棄物処理費 (b)	
工事原価のうちの安全衛生経費	
5 一般管理費	
工事価格 (合計) 1～5の合計金額を記入ください	(税抜)

- ※
- 1 直接工事費の細部内訳明細書を作成し、本様式を表紙としてご提出ください。
 - 2 初回の入札金額に対応した価格をご記入ください。
 - 3 提出する際は入札書とは別の封筒へ入れ、「社名」と「入札書」又は「内訳書」の記入をしてご提出ください。
 - 4 郵便の場合は「入札書の封筒」「内訳書の封筒」の2つを、別の1つの封筒へ入れて郵送してください。
 - 5 細部内訳明細書は任意様式でも結構です。
 - 6 提出期限については公告をご確認ください。

内訳書

(細目別内訳) 機械設備工事

名 称	摘 要	数量	単位	単価	金額	備 考
1 直接仮設						
(1) 養生						
一般		13.68	m ²			
(2) 整理清掃 後片付け						
一般		13.68	m ²			
(3) 外部足場						
枠組本足場	900枠	29.19	m ²			
枠組本足場	1200枠	47.53	m ²			
単管本足場		121.95	m ²			
安全手すり	単管本足場用	42.66	m			
(4) 災害防止						
メッシュシート		198.67	m ²			
(5) 仮設材運搬	トラック 4 t 積					
枠組本足場	900枠	29.19	m ²			
枠組本足場	1200枠	47.53	m ²			
単管本足場		121.95	m ²			
安全手すり	単管本足場用	42.66	m			
メッシュシート		198.67	m ²			
				計		
2 空気調和設備						
(1) 配管工事						
蒸気給気管	SGP (黒)					
屋外露出	呼び径20	10.12	m			
	呼び径50	75.56	m			
機械室	呼び径32	0.61	m			

(細目別内訳) 機械設備工事

名 称	摘 要	数量	単位	単価	金額	備 考
	呼び径50	0.68	m			
蒸気還管	STPG (黒) SCH40					
屋外露出	呼び径20	9.08	m			
	呼び径25	7.45	m			
	呼び径40	62.49	m			
機械室	呼び径25	3.99	m			
(2) 配管附属品						
仕切弁	呼び径20	10	個			
	呼び径50	1	個			
蒸気用バケット式 トラップ	呼び径20	3	個			
ボールジョイント	呼び径40	2	個			
	呼び径50	2	個			
圧力計 (蒸気用)	1.6MPa	1	組			
(3) 保温工事						
配管保温	ロックウール					
屋外露出	呼び径20 保温厚20mm	7.54	m			
	呼び径20 保温厚30mm	6.6	m			
	呼び径25 保温厚20mm	7.45	m			
	呼び径40 保温厚30mm	62.49	m			
	呼び径50 保温厚50mm	75.56	m			
機械室	呼び径32 保温厚40mm	0.61	m			
	呼び径50 保温厚50mm	0.68	m			
(4) 塗装工事						
配管塗装 (屋外)						
隠ぺい	呼び径20	14.14	m			

(細目別内訳) 機械設備工事

名 称	摘 要	数量	単位	単価	金額	備 考
	呼び径25	7.45	m			
	呼び径40	62.49	m			
	呼び径50	75.56	m			
露出	呼び径20	5.06	m			
配管塗装 (機械室)						
隠ぺい	呼び径32	0.61	m			
	呼び径50	0.68	m			
露出	呼び径25	3.99	m			
(5) 総合調整						
配管系統		169.98	m			
				計		
3 環境配慮改修						
撤去	石綿含有成形板等 ガスケット	1	式			
				計		
4 鉛含有塗膜除去	配管塗膜	1	式			
				計		
5 撤去工事						
(1) 配管類						
蒸気給気管	SGP (黒)					
屋外露出	呼び径15	0.45	m			
	呼び径20	9.19	m			
	呼び径25	0.48	m			
	呼び径50	75.81	m			

(細目別内訳) 機械設備工事

名 称	摘 要	数量	単位	単価	金額	備 考
機械室	呼び径32	0.61	m			
	呼び径50	0.68	m			
蒸気還管	STPG (黒) SCH40					
屋外露出	呼び径20	7.59	m			
	呼び径25	7.45	m			
	呼び径40	62.49	m			
機械室	呼び径25	3.99	m			
(2) 保温材	グラスウール					
屋外露出	呼び径20 保温厚20mm	6.75	m			
	呼び径20 保温厚30mm	6.6	m			
	呼び径25 保温厚20mm	7.45	m			
	呼び径40 保温厚30mm	62.49	m			
	呼び径50 保温厚50mm	75.81	m			
				計		
6 発生材処理						
(1) 有価物	工事場所～発生材置場					
積込み		0.72	t			
運搬		0.72	t			
(2) 産業廃棄物	工事場所～処分場	1	式			
				計		
				合計		直接工事費 1～6の合計

[illegible]

入札書

貴通知・公告に対し、入札心得・契約条項等承知のうえ、上記のとおり提出します。

令和8年9月30日

契約担当官
航空自衛隊第3航空団
会計隊長 長谷川 拓生 殿

申込者住所
会社名
代表者氏名
代理人氏名

[illegible]


委任状

当社は、を代理人と定め、
令和 年 月 日から 令和 年 月 日までの間、入札等に関する
下記の権限を委任します。

記

- 見積り及び入札に関する件
- 契約の締結に関する件
- 契約物品の納品に関する件
- 代金の請求及び受領に関する件
- 復代理人の選任に関する件

代理人使用印鑑

 

工 期:契約締結日～令和9年3月31日

令和8年9月30日

契約担当官
航空自衛隊第3航空団
会計隊長 長谷川 拓生 殿

住 所
会 社 名
代表者名