

公 告

下記により一般競争入札を実施するので、「入札及び契約心得」を熟知の上参加されたい。

記

- | | |
|--------------------------|---|
| 1 競 争 入 札 に
付 す る 事 項 | (1) 件 名 体育館の床の研磨・塗装及びコートライン更新
(2) 履行期間 契約締結日～令和8年10月31日
(3) 履行場所 航空自衛隊山田分屯基地 |
| 2 入 札 日 時 | 令和8年9月11日（金）15時30分 |
| 3 入 札 場 所 | 航空自衛隊三沢基地（合同庁舎1階会計隊入札室） |
| 4 参 加 資 格 | (1) 予決令第70条及び第71条の規定に該当する者でないこと。
(2) 防衛省競争参加資格（全省庁統一資格）「役務の提供等」のD等級以上に格付けされた東北の競争参加資格を有する者。
(3) 防衛装備庁長官から又は航空幕僚長等から「装備品等及び役務の調達に係る指名停止等の要領」に基づく指名停止の措置を受けている期間中の者でないこと。
(4) 前号により、現に指名停止を受けている者と資本関係又は人的関係のある者であって、当該者と同種の物品の売買又は製造若しくは役務請負について防衛省と契約を行おうとする者でないこと。
(5) 原則、現に指名停止を受けている者の下請負については認めないものとする。ただし、真にやむを得ない事由を防衛装備庁長官が認めた場合には、この限りではない。 |
| 5 入 札 方 法 | 落札判定にあたっては、入札書に記載された金額に当該金額の10%に相当する金額を加算した金額をもって落札価格とするので、入札者は消費税及び地方消費税に係る課税業者であるか免税業者であるかを問わず、見積もった価格の110分の100に相当する金額を入札書に記載すること。 |
| 6 保 証 金 | 入札保証金及び契約保証金 免除 |
| 7 入 札 の 無 効 | 4の参加資格のない者のした入札及び入札に関する条件に反した入札は、無効とする。 |
| 8 契約書等作成の有無 | 有 |
| 9 契 約 の 方 法 | 確定契約 |
| 10 契 約 条 項 を
示 す 場 所 | 航空自衛隊三沢基地第3航空団会計隊事務室
航空自衛隊三沢基地ホームページ |
| 11 郵便入札の可否 | 許可 ※ 事前に申し出ること。 |
| 12 そ の 他 | (1) 入札保証金の納付を免除してあるが、落札者が契約を結ばないときは、入札保証金相当額を徴収する。
(2) 入札書に記載された金額の100分の110に相当する金額に1円未満の端数があるときは、その端数金額を切り捨てるものとし、当該端数金額を切り捨てた後に得られる金額をもって申し込みがあったものとする。

(3) 入札の参加を希望するものは、入札日までに、上記の参加資格の写しを契約担当官まで提出すること。
(4) 本書記載事項の詳細については、会計隊契約班に照会のこと。
TEL (0176) 53-4121（内線：3674）
FAX (0176) 53-5464 担当：櫻井 |

航 空 自 衛 隊 仕 様 書			
仕様書の 種 類	内容による分類	役務仕様書	
	性質による分類	個別仕様書	
物品番号			仕 様 書 番 号
件 名	体育館の床の研磨・塗装及びコートライン更新		3 7 L P S - X 0 9 0 0 1
			承 認 令和 8 年 7 月 8 日
			作 成 令和 8 年 7 月 2 日
			改 正
			作成部 隊等名 第 3 7 警戒隊

1 総則

1.1 適用範囲

この仕様書は、山田分屯基地の体育館の床の研磨・塗装及びコートライン更新について規定する。

2 役務に関する要求

2.1 役務の内容

a) 履行場所

調達要領指定書による

b) 役務概要

調達要領指定書による

c) 材料は、官側が示すもの又は同等品以上のものとし、新品のものとする。また、現場に搬入した材料は、官側の検査を受けるものとする。

d) 発生材

この役務によって生じた発生材については、官側の指示する場所に集積し、産業廃棄物処理法に従い適切に搬出する。また、産業廃棄物管理票の写しを監督官に提出するものとする。

3 品質保証

3.1 監督及び検査

契約相手方は、官側立会の上、契約担当官の定める監督及び検査実施要領により実施する。

4 その他の指示

4.1 提出書類

a) 書類の書式

書面を提出する場合の書式は、別に定めがある場合を除き官側の指示による。

b) 作業計画表

件 名	体育館の床の研磨・塗装及びコートライン更新
-----	-----------------------

作業の着手に先立ち作業計画表を作成し、官側の確認を受ける。

c) 官側と協議した場合は、打合せ簿を作成する。

d) 役務写真

役務写真は、作業前、作業中、作業後及び官側の指示する箇所を撮影し、当該役務に関する部分以外の撮影を禁止する。なお、役務写真は十分に判別のつく解像度とし写真専用のプリント用紙にてL判サイズ(89mm×127mm)程度でA4版縦に整理し提出するものとする。

e) 役務に必要な資器材等は、契約相手側で準備するものとする。

f) 役務に必要な電気及び水道は、契約相手方の負担において用意するものとする。

g) 仕様書に記載なき事項でも技術上当然のすべき事項は実施するものとする。

4.2 秘密保全措置

a) 契約相手方は、この契約において知り得た情報等を外部に漏らしてはならない。

b) 契約相手方は、基地及び基地の施設への立入りに関し、規則に基づく所要の手続きを実施し、基地司令等の許可を受けるものとする。

c) 契約相手方は、許可なく作業実施場所以外に立ち入ってはならない。

4.3 安全管理

a) 契約相手方は、この役務の実施に当たり、常に安全管理に留意し、災害及び事故防止に努めるものとする。

b) 契約相手方は、この役務の実施に当たり、官側の土地、施設及び物品等に損傷を与えた場合は、契約相手方の責任において原状復旧するものとする。

c) 作業の実施に携わる現場作業者に対し、関係図書及び官側の指示を受けた内容を周知徹底する。

4.4 疑義に対する協議等

契約相手方は、疑義が生じた場合は、官側と協議するものとする。



4.5 異状発見時の対応

異状を発見した場合は、速やかに官側に報告するものとし、今後の対応を官側と協議するものとする。

調達要領指定書	発 簡 番 号																													
	調 達 要 求 番 号	山総役－ 4																												
	調達要求年月日	令和 8 年 7 月 2 日																												
	作 成 部 課	第 3 7 警 戒 隊																												
	作 成 年 月 日	令和 8 年 7 月 2 日																												
件 名	体育館の床の研磨・塗装及びコートライン更新																													
仕 様 書 番 号	3 7 L P S － X 0 9 0 0 1																													
指定事項：																														
1 履行場所 航空自衛隊山田分屯基地（案内図・配置図）																														
2 履行期間 契約締結日～令和 8 年 1 0 月 3 1 日																														
3 役務内容																														
<table><tr><th>品 名</th><th>規 格</th><th>数 量</th><th>単 位</th></tr><tr><td rowspan="6">コートライン更新</td><td>フローリング研磨サンダー掛け</td><td>1</td><td>式</td></tr><tr><td>フローリング張替え</td><td>1</td><td>式</td></tr><tr><td>水性 2 液ウレタン塗装</td><td>3</td><td>回</td></tr><tr><td>バスケットボール競技規則によつて定められた規格への更新 線幅 5 0 m m ライン色 白</td><td>1</td><td>面</td></tr><tr><td>バレーボール競技規則によつて定められた規格への更新 線幅 5 0 m m ライン色 赤</td><td>1</td><td>面</td></tr><tr><td>バドミントン競技規則によつて定められた規格への更新 線幅 4 0 m m ライン色 緑</td><td>3</td><td>面</td></tr><tr><td>発生材</td><td>木くず</td><td>1</td><td>式</td></tr></table>				品 名	規 格	数 量	単 位	コートライン更新	フローリング研磨サンダー掛け	1	式	フローリング張替え	1	式	水性 2 液ウレタン塗装	3	回	バスケットボール競技規則によつて定められた規格への更新 線幅 5 0 m m ライン色 白	1	面	バレーボール競技規則によつて定められた規格への更新 線幅 5 0 m m ライン色 赤	1	面	バドミントン競技規則によつて定められた規格への更新 線幅 4 0 m m ライン色 緑	3	面	発生材	木くず	1	式
品 名	規 格	数 量	単 位																											
コートライン更新	フローリング研磨サンダー掛け	1	式																											
	フローリング張替え	1	式																											
	水性 2 液ウレタン塗装	3	回																											
	バスケットボール競技規則によつて定められた規格への更新 線幅 5 0 m m ライン色 白	1	面																											
	バレーボール競技規則によつて定められた規格への更新 線幅 5 0 m m ライン色 赤	1	面																											
	バドミントン競技規則によつて定められた規格への更新 線幅 4 0 m m ライン色 緑	3	面																											
発生材	木くず	1	式																											
4 作業内容 別紙のとおり。																														
5 コートライン更新詳細 別図第 1 ～ 5 のとおり。																														




配置図

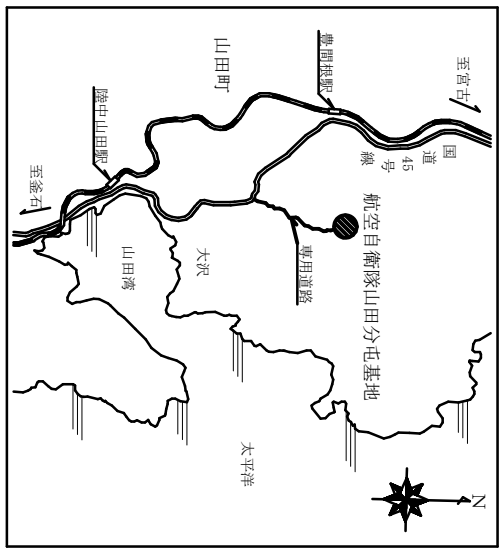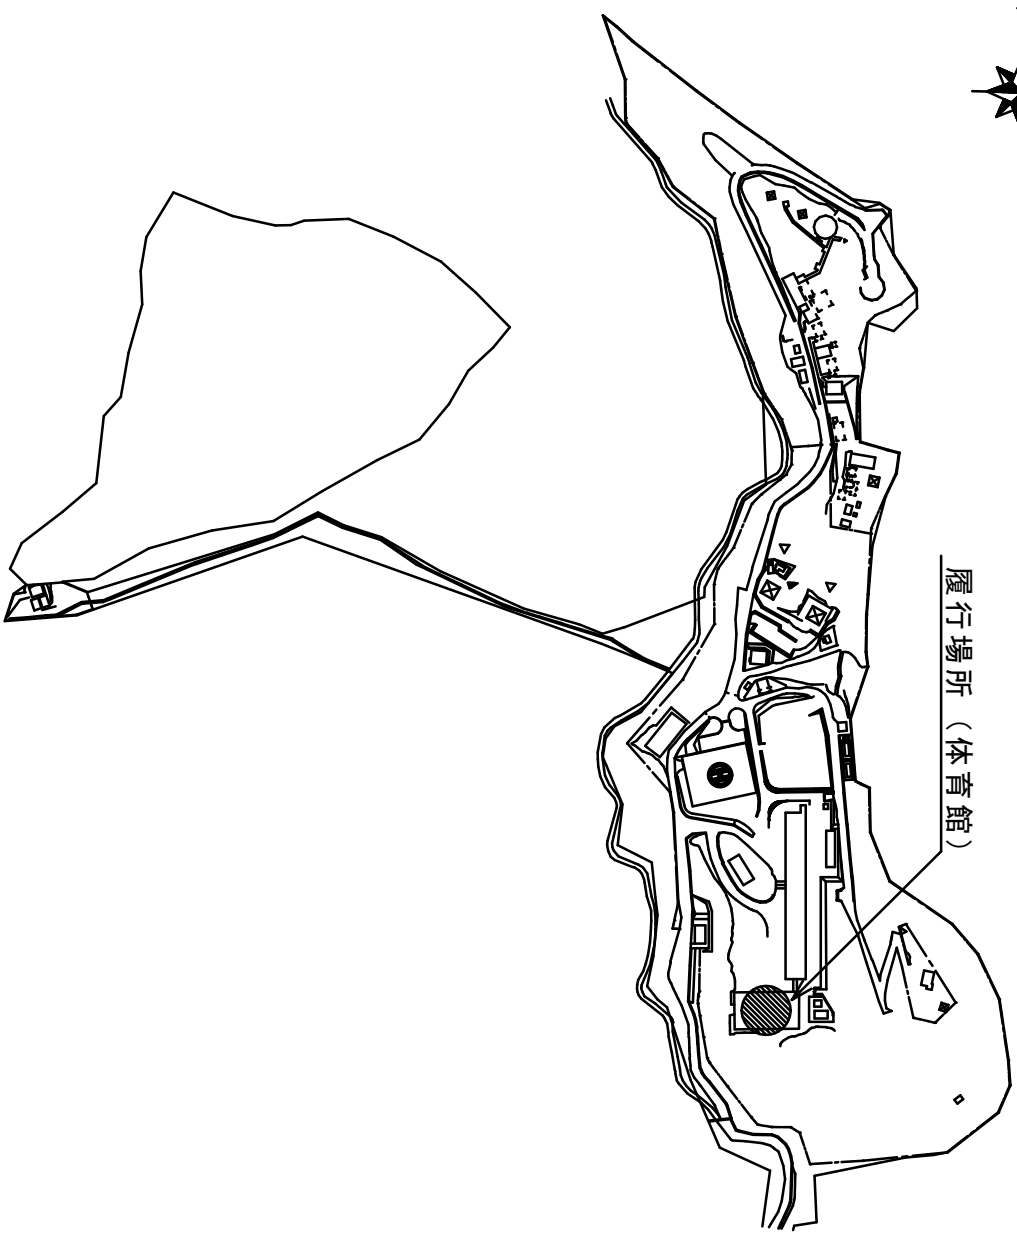

案内図


件名	体育館の床の研磨・塗装及び コートライソ更新		
図面名	案内図・配置図		
図面番号	1 / 5	縮尺	N / S

航空自衛隊山田分屯基地

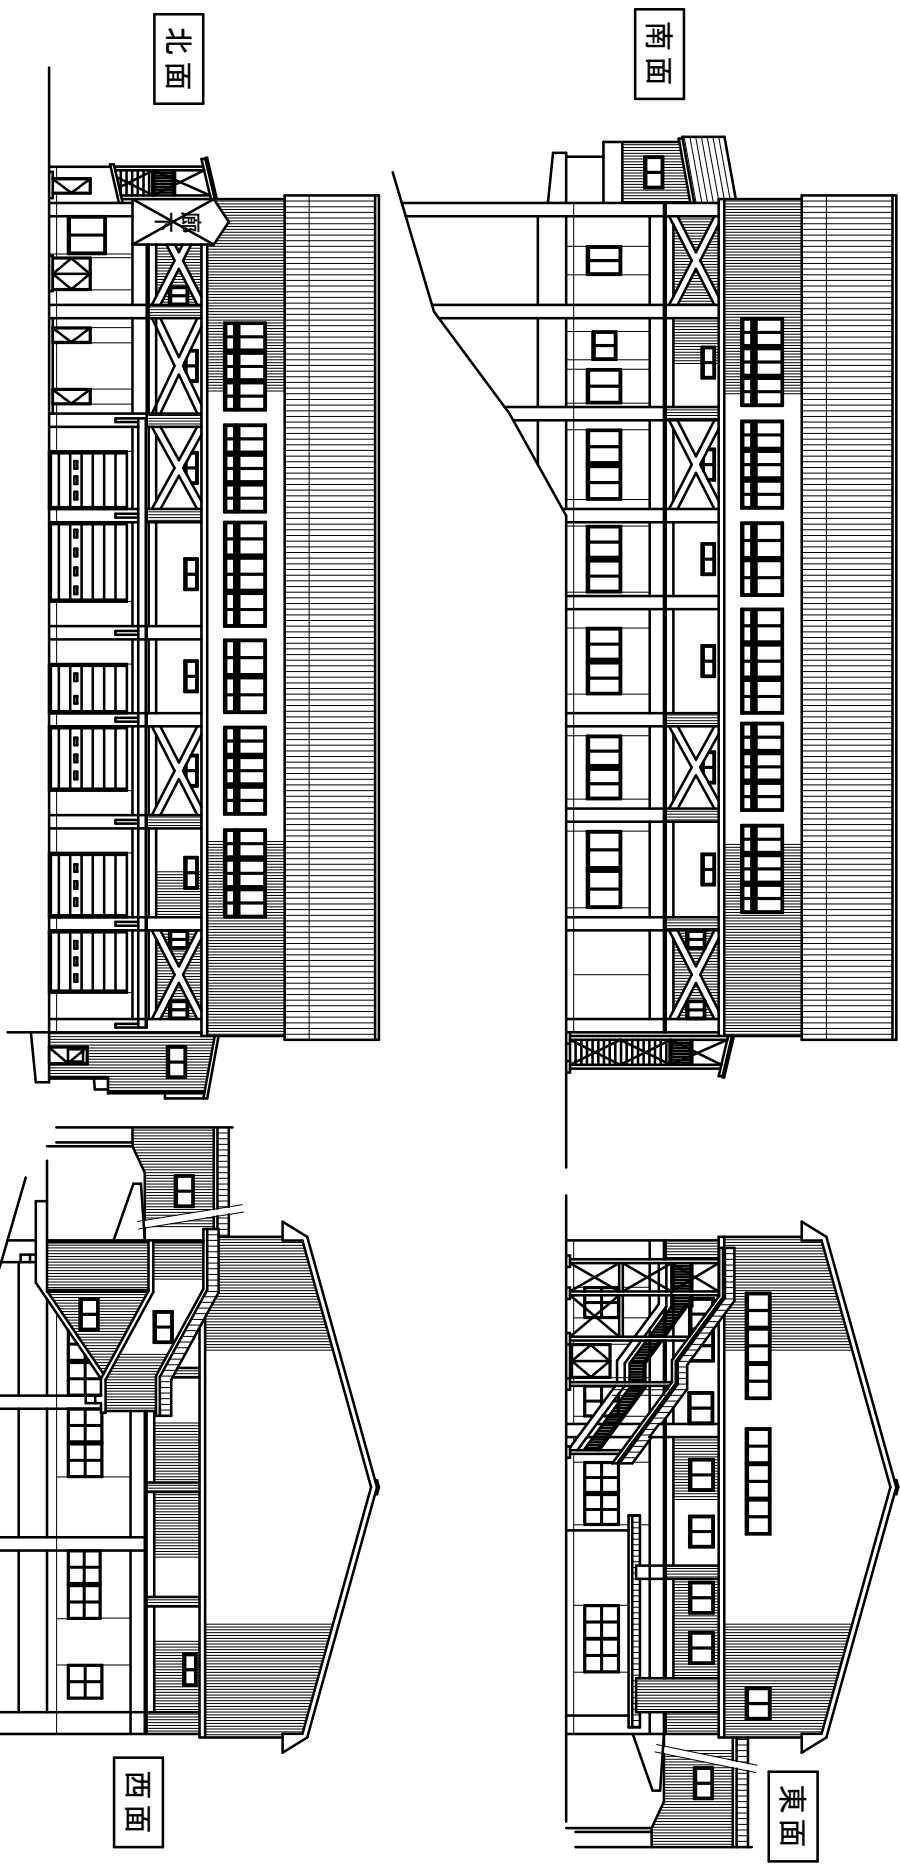


件名	体育館の床の研磨・塗装及び コートライソ更新		
図面名	立面図		
図面番号	2 / 5	縮尺	1 / 400

航空自衛隊山田分屯基地

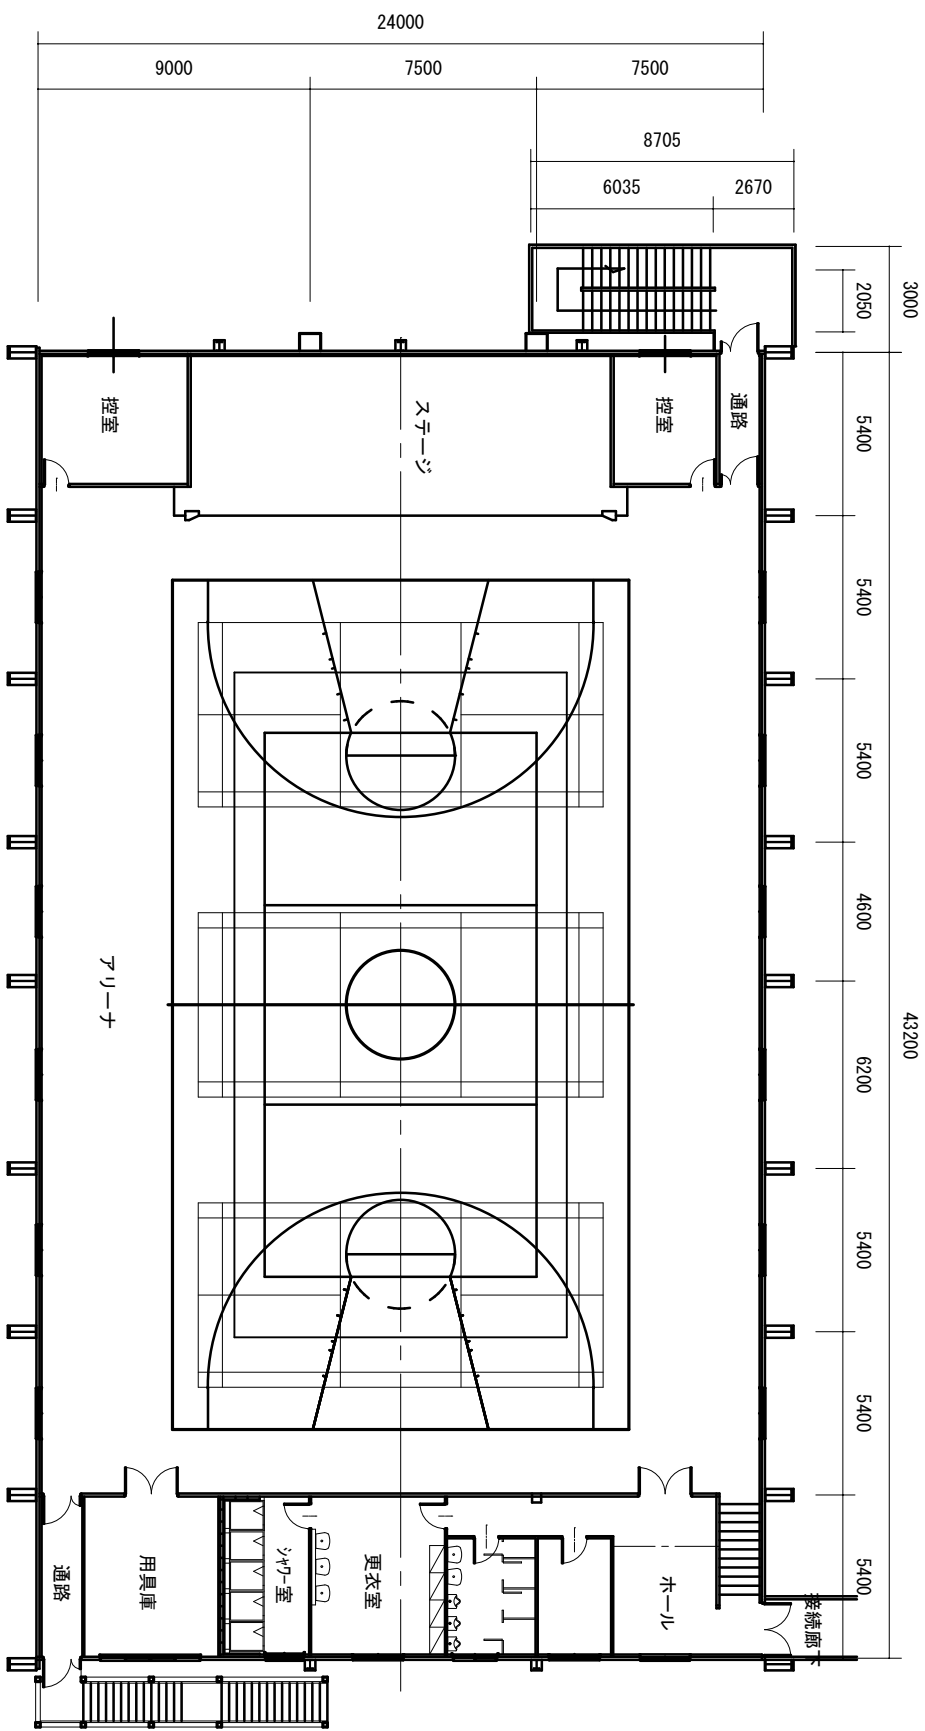



件名	体育館の床の研磨・塗装及び コートライニング更新		
図面名	2F体育館平面 コートライニング配置図(既存)		
図面番号	3 / 5	縮尺	1 / 250

航空自衛隊山田分屯基地

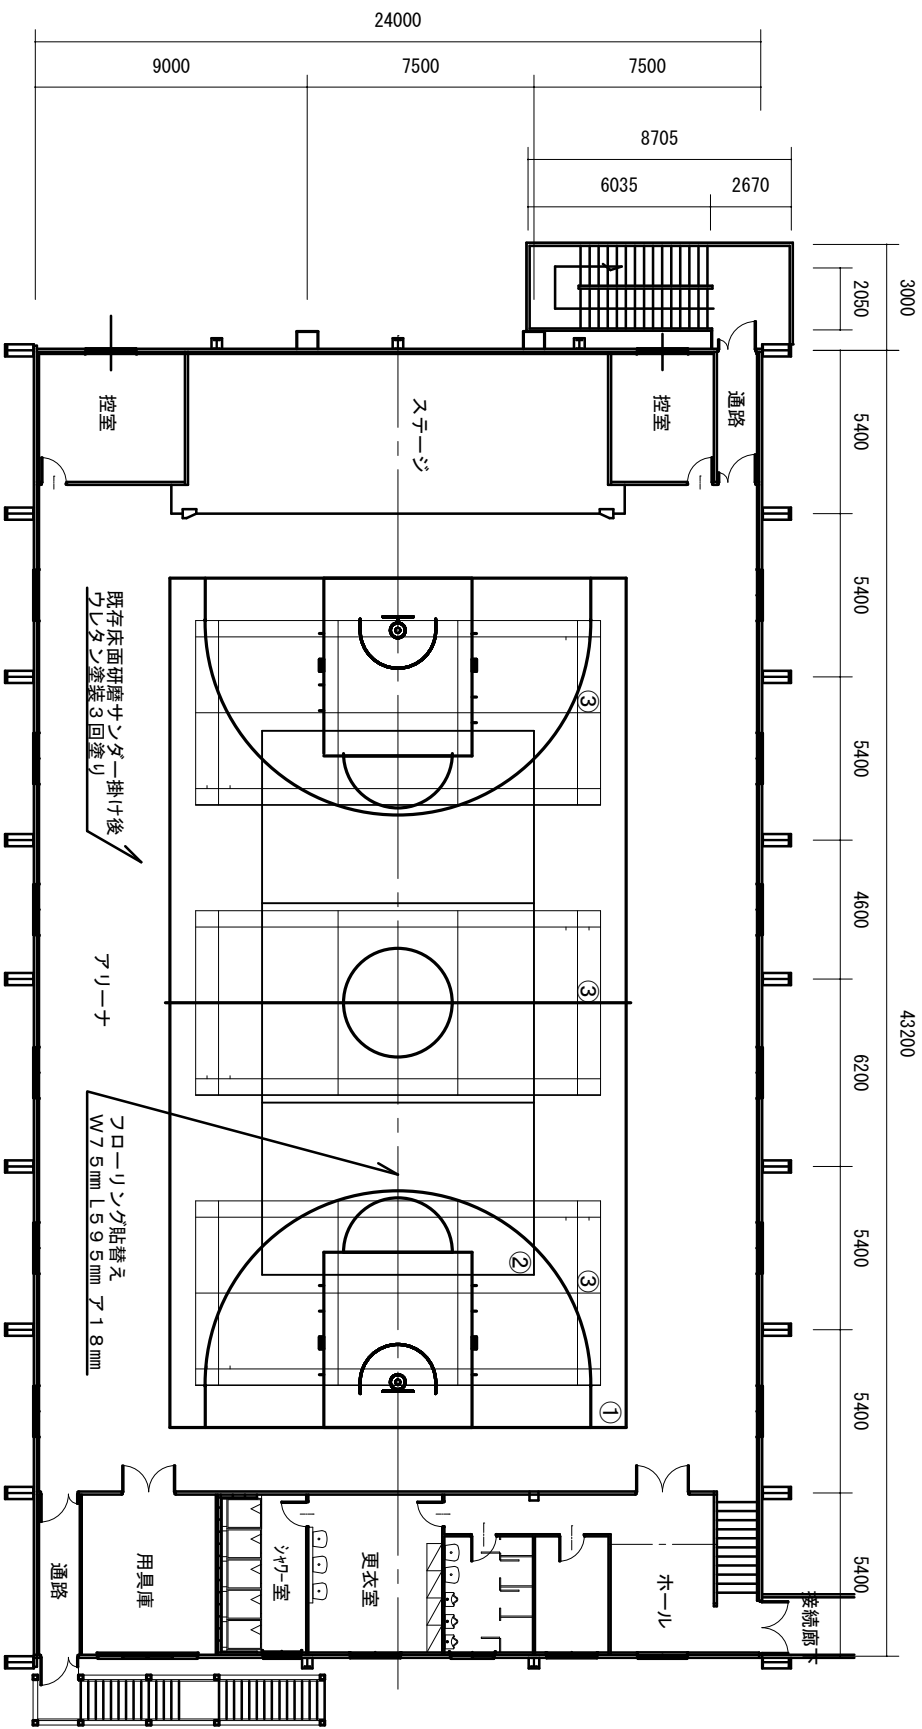

記号	名 称	数 量	ライオン色	形 状 寸 法 (mm)	備 考
①	バスケットボールコート	1 面	白	28 M × 15 M ライオン巾 50 mm	バスケットボール競技規則による
②	バレーボールコート	1 面	赤	18 M × 9 M ライオン巾 50 mm	バレーボール競技規則による
③	バドミントンコート	3 面	緑	13.4 M × 6.1 M ライオン巾 40 mm	バドミントン競技規則による

件 名	体育館の床の研磨・塗装及びコートライオン更新		
図 面 名	2F体育館平面コートライオン配置図(更新)		
図 面 番 号	4 / 5	縮 尺	1 / 250
航空自衛隊山田分屯基地			

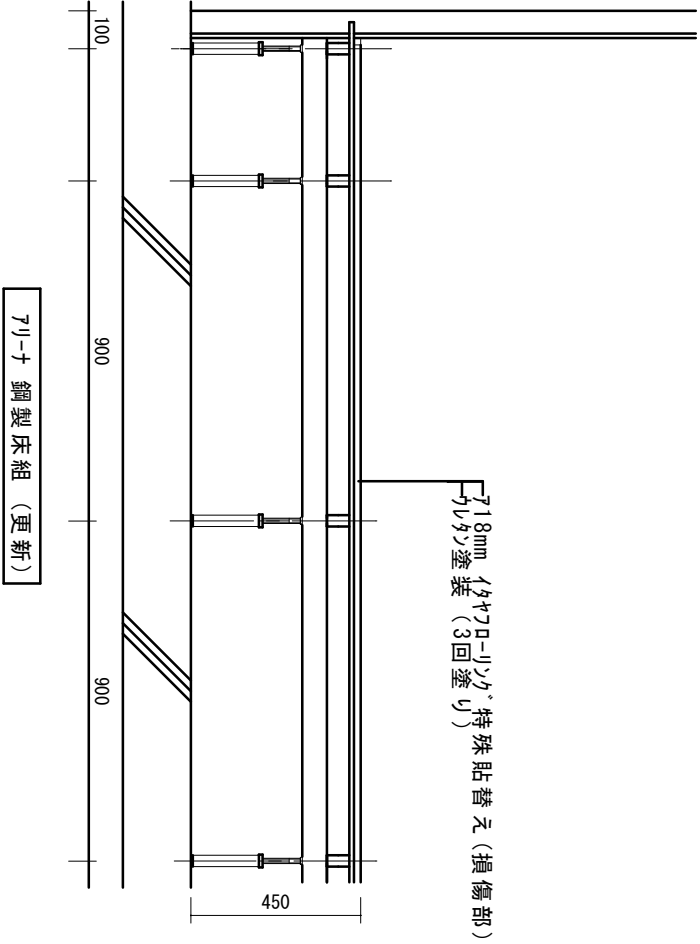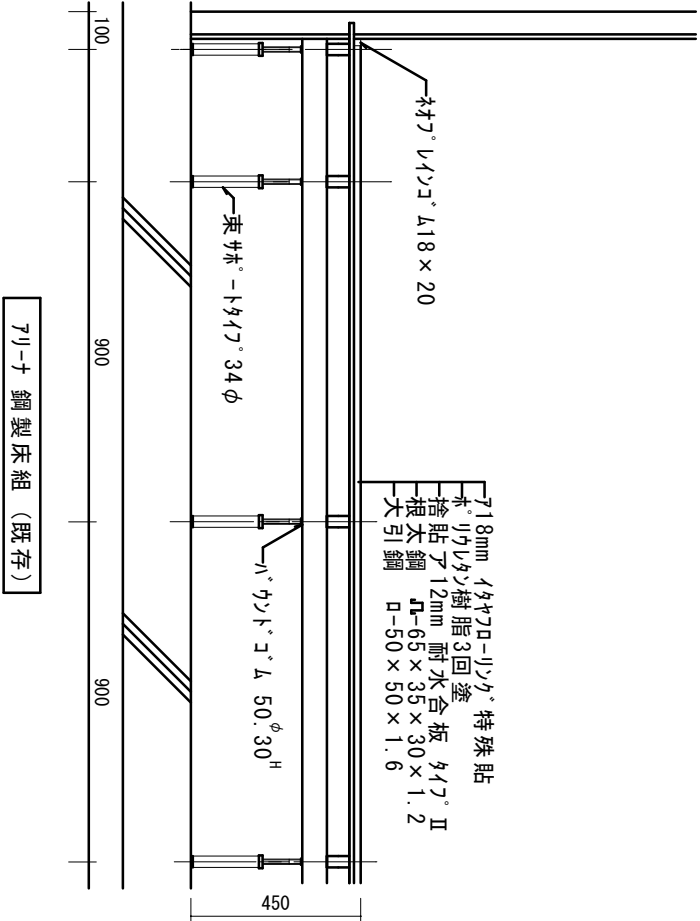

件名	体育館の床の研磨・塗装及び コートライツ更新		
図面名	アリーナ 鋼製床組		
図面番号	5 / 5	縮 尺	1 / 20
航空自衛隊山田分屯基地			

入札書

令和 年 月 日

担当者連絡先

No	品名(件名)	規格	単位	数量	単価	金額	備考
1	体育館の床の研磨・塗装及びコートライン更新	仕様書のとおり	式	1			
		ー以下余白ー					
総 計		¥					
申込者の条件		履行期間:契約締結日～令和8年10月31日 履行場所:航空自衛隊山田分屯基地 (その他):税抜					

委任状


令和 年 月 日

契約担当官
航空自衛隊第3航空団
会計隊長 長谷川 拓生 殿

私は、 を代理人（副代理人）と定め、下記の事項に関する
一切の権限を委任します。

委任者との関係： _____

代理人使用印鑑

 

委任事項：下記事項に対する、入札及び見積に関する一切の権限

- 件 名 体育館の床の研磨・塗装及びコートライン更新
- 履行期間 契約締結日～令和8年10月31日
- 履行場所 航空自衛隊山田分屯基地

住 所

委任者 名 称

氏 名