

令和 5 年 1 1 月 2 0 日

契約担当官
航空自衛隊新潟救難隊
会計班長 井上 直人

航空自衛隊新潟分屯基地におけるオープンカウンター方式による見積依頼について

オープンカウンター方式とは、会計法（昭和 2 2 年法律第 3 5 号）第 2 9 条の 3 第 5 項の規定に基づき実施する随意契約における物品調達等
の見積合わせにおいて、見積りを徴する相手方を特定することなく、見積合わせに参加を希望する者から見積書の提出を受け、契約の相手方を
決定する方式です。
本件は、当該方式による随意契約を前提とした見積依頼です。有効な見積書をもって郵送等により申込みをした者のうち、予定価格の制限の
範囲内で最低の見積書をもって申込みをした者を契約の相手方とします。

番号	種別	調達番号	件名	納期 (履行場所)	履行期限	見積 依頼書 公表日	見積書 提出期限	見積 合わせ の日時	防衛省 競争参加資格 (全省庁統一資格)	参加 条件	備考
1	役務	第施-17号	産業廃棄物収集運 搬及び処分	航空自衛隊 新潟分屯基地	令和6年3月29日	令和5年11月20日	令和5年12月8日 11：00	令和5年12月8日 11：00	必要なし	-	担当 黒島

詳細については、新潟分屯基地HP掲載の調達情報「オープンカウンター方式による見積依頼について」及びオープンカウンター方式実施要
領等によるほか、下記にお問い合わせ下さい。
仕様書等の交付場所、契約条項を示す場所及び問い合わせ先（仕様書等を公表している場合を除く。）
〒950-0031
新潟県新潟市東区船江町3-135
航空自衛隊 新潟分屯基地 会計班
電 話：025-273-9211（内線：272）
FAX：025-273-9211（内線：271）

市 場 価 格 調 査 書

令和 年 月 日

契約担当官
航空自衛隊新潟救難隊
会計隊長 井上 直人 殿

住所、会社名、代表者名

履行期限	令和6年3月29日	履行場所			当社指定場所	
品 名（ 件 名 ）	規 格	単位	数量	単 価	金 額	備 考
産業廃棄物収集運搬及び処分	仕様書のとおり	式	1			
以下余白						
(内訳)						
廃アルカリ、廃プラスチック類	1,000L級IBCコンテナ (泡消火薬剤 水溶液 3%)	基	5			
収集運搬		式	1			
合計（税抜き）						

見積書

令和 年 月 日

契約担当官
航空自衛隊新潟救難隊
会計隊長 井上 直人 殿

住所、会社名、代表者名

履行期限	令和6年3月29日	履行場所			当社指定場所	
品 名（件 名）	規 格	単位	数量	単 価	金 額	備 考
産業廃棄物収集運搬及び処分	仕様書のとおり	式	1			
以下余白						
(内訳)						
廃アルカリ、廃プラスチック類	1,000L級IBCコンテナ (泡消火薬剤 水溶液 3%)	基	5			
収集運搬		式	1			
合計（税抜き）						

仕 様 書

- 1 役務名称 産業廃棄物収集運搬及び処分
- 2 引渡場所 航空自衛隊新潟分屯基地
- 3 履行場所 契約相手方事業所
- 4 期限
 - (1) 引渡期限 令和6年2月29日
 - (2) 履行期限 令和6年3月29日
- 5 関係法令
 - (1) 廃棄物の処理及び清掃に関する法律（昭和45年12月25日法律第137号）
 - (2) 廃棄物の処理及び清掃に関する法律施行令（昭和46年9月23日政令第300号）
 - (3) 廃棄物の処理及び清掃に関する法律施行規則（昭和46年9月23日厚生省令第35号）
- 6 一般共通事項
 - (1) 一般事項
役務の着手及び履行にあたっては、監督官とよく調整し、連絡不十分等による履行の誤りや遅滞などを避けるものとする。
 - (2) 法令の遵守
請負者は、役務の履行にあたり、役務に関する諸規則を遵守し、円滑な進捗を図るものとする。特に、関係法令、化学物質の審査及び製造等の規制に関する法律（昭和48年法律第117号）に基づき、適正に運搬を実施するものとする。
 - (3) 運搬処理業者
管轄都道府県知事等から廃棄物等の収集運搬処分を許可された業者とする。
 - (4) 疑義
請負者は、図面と仕様書との内容に相違がある場合、または疑いが生じた場合には、契約担当官と協議し解決するものとする。

7 特記事項

(1) 運搬処分内容

種類	規格	単位	数
廃アルカリ、廃プラスチック類	1000L級IBCコンテナ (泡消火薬剤 水溶液3%)	基	5

(2) 立入制限

基地内への立入については、監督官の指示に従い、履行場所及び定められた区域以外へ立ち入ってはならないものとする。

(3) 安全管理

請負者は、作業の安全に留意し作業中の事故防止に万全を期するものとし、万一施設及び他器材へ損傷を与えた場合は、請負者の責により回復するものとする。

(4) 収集運搬

請負者は、産業廃棄物が飛散及び流出防止のために必要な措置を講ずるものとする。また、その他の物と混合することのないように収集し、処理施設へ運搬を行う。

(5) 提出書類

請負者は、産業廃棄物管理票（マニフェストB2票、D票、E票）を履行期限内に検査官へ提出するものとする。

(6) 検査


官側の指定する検査官により、仕様書に基づき検査する。

(7) 完了

検査官による書類の確認及び前号の検査終了をもって完了とする。



案内図 S=1/60000


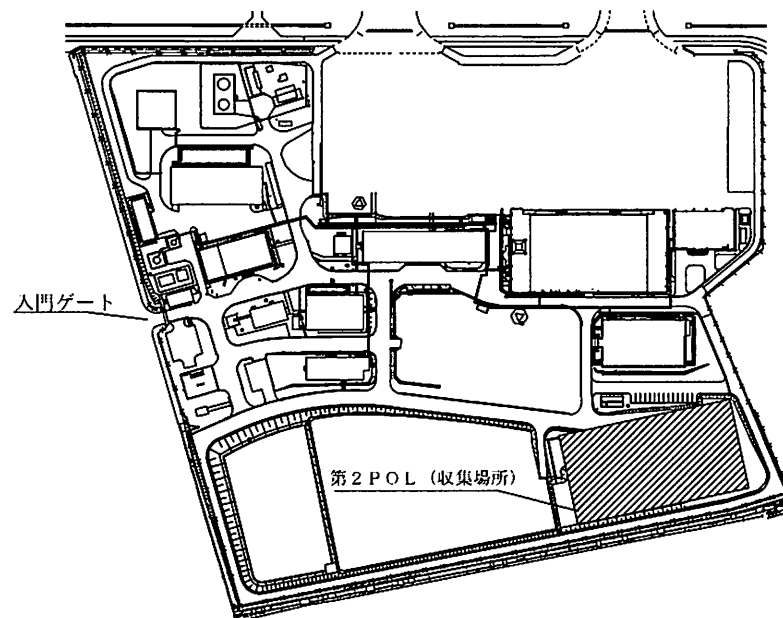


配置図 S=1/3000

工事関係者以外不許複写
工事完成後要返却

本工事に係る図面等の貸与にあたっては
誓約書を提出し、誓約書に基づき当該図
面等の管理に万全を期さなければならない

役務件名	産業廃棄物収集運搬及び処分		
種 別	案内図・配置図		
縮 尺		図面番号	1/3
新潟分屯基地			

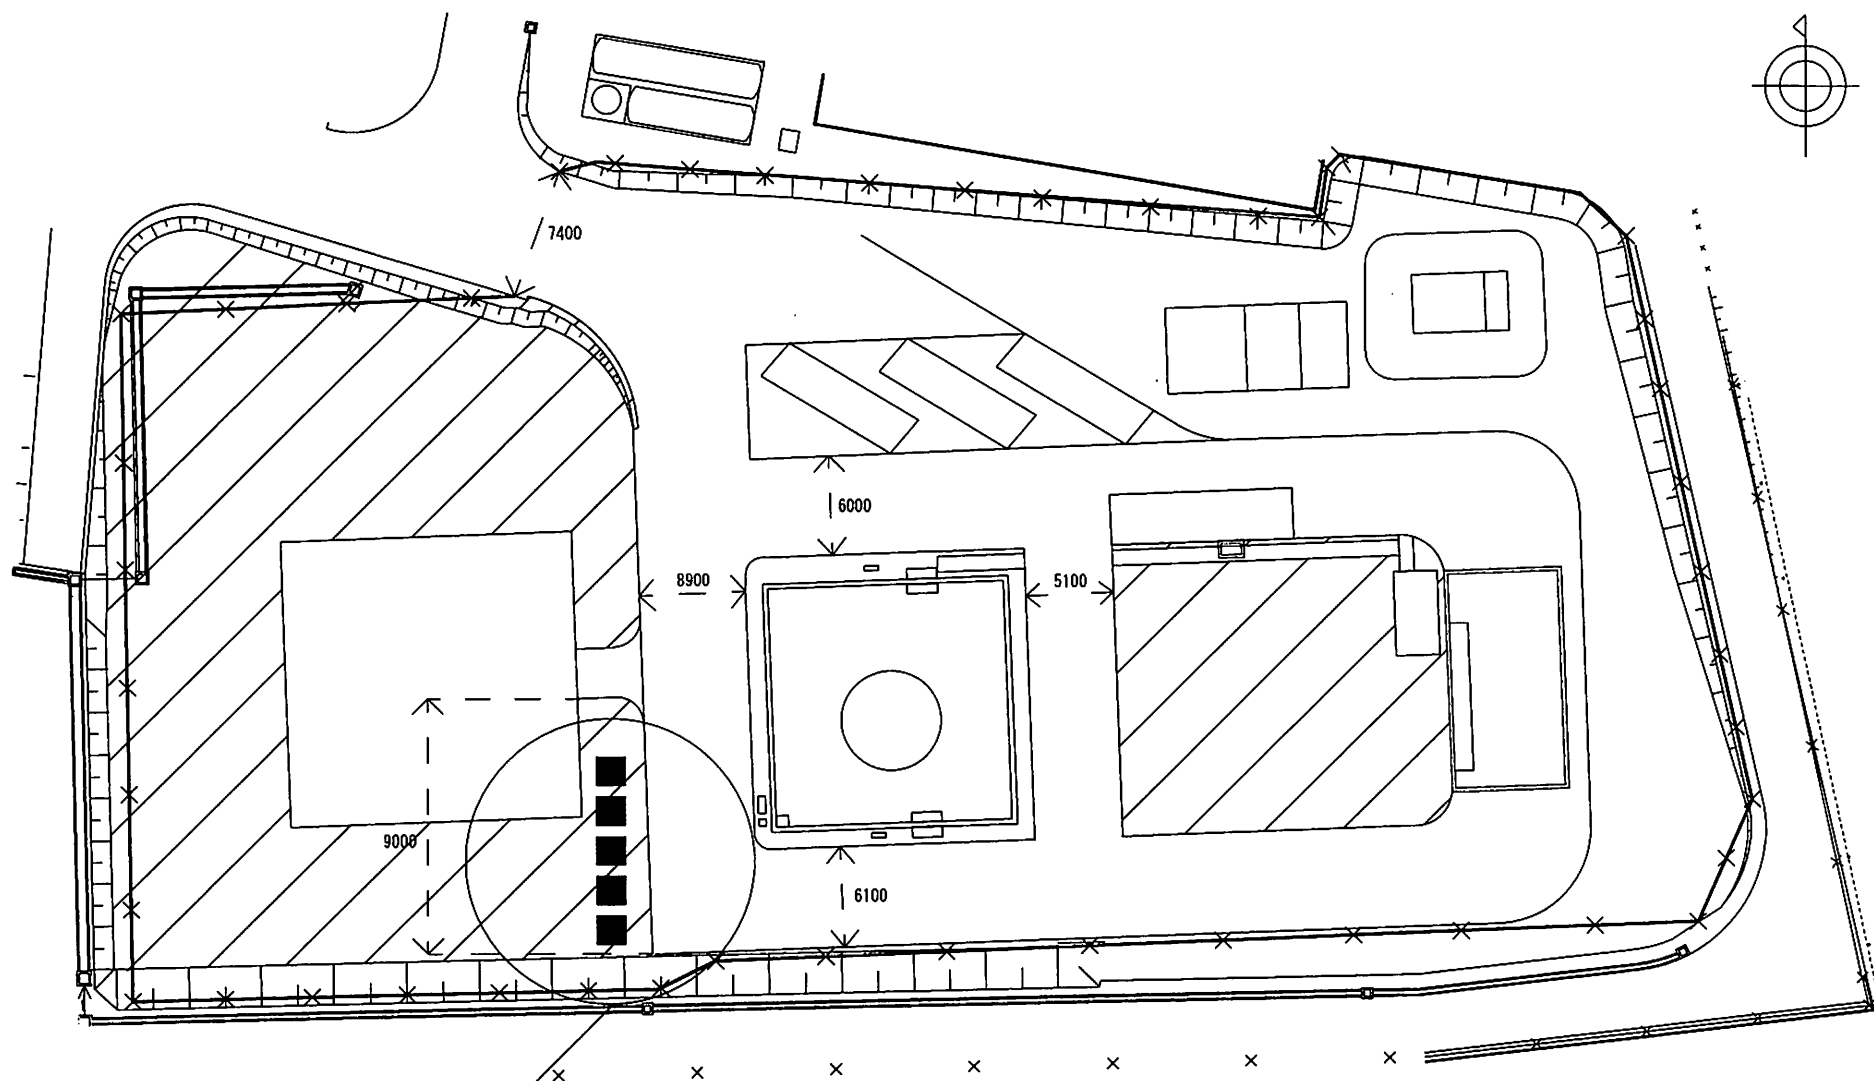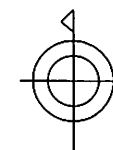

1000L級IBCコンテナ×5
保管場所

工事関係者以外不許複製
工事完成後要返却



本工事に係る図面等の貸与にあたっては
誓約書を提出し、誓約書に基づき当該図
面等の管理に万全を期さなければならない

凡例
草地

役務件名	産業廃棄物収集運搬及び処分		
種別	第2POL (収集場所)		
縮尺		図面番号	2 / 3
新潟分屯基地			

側面図

上面図

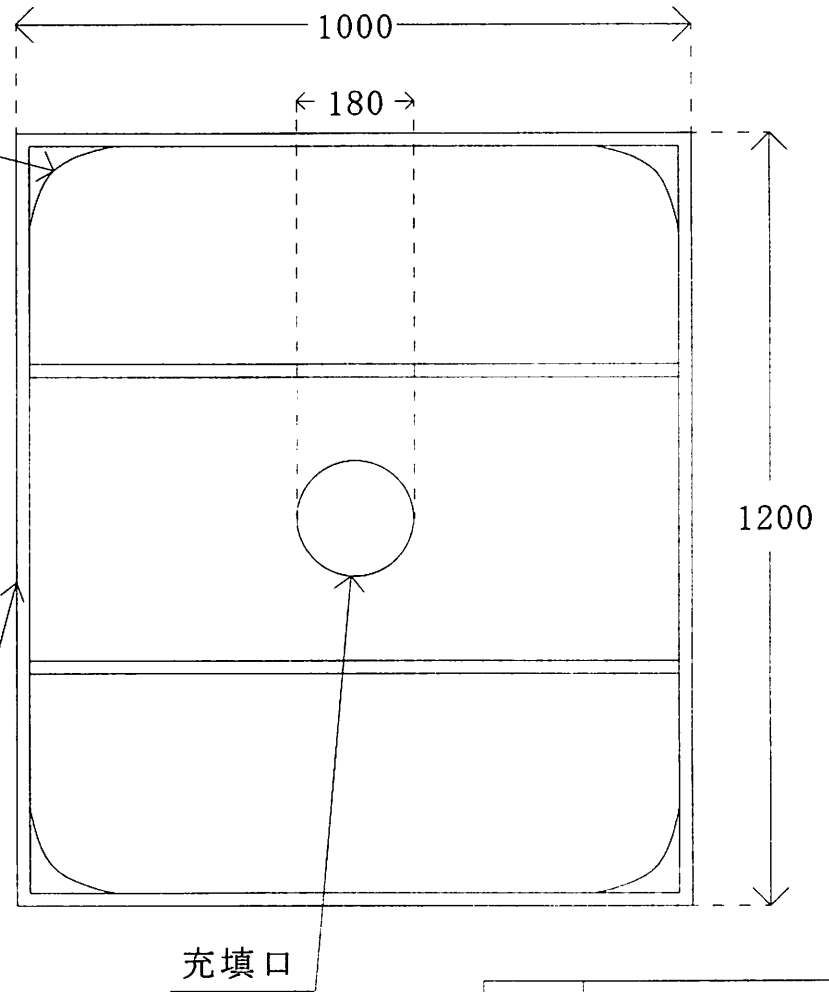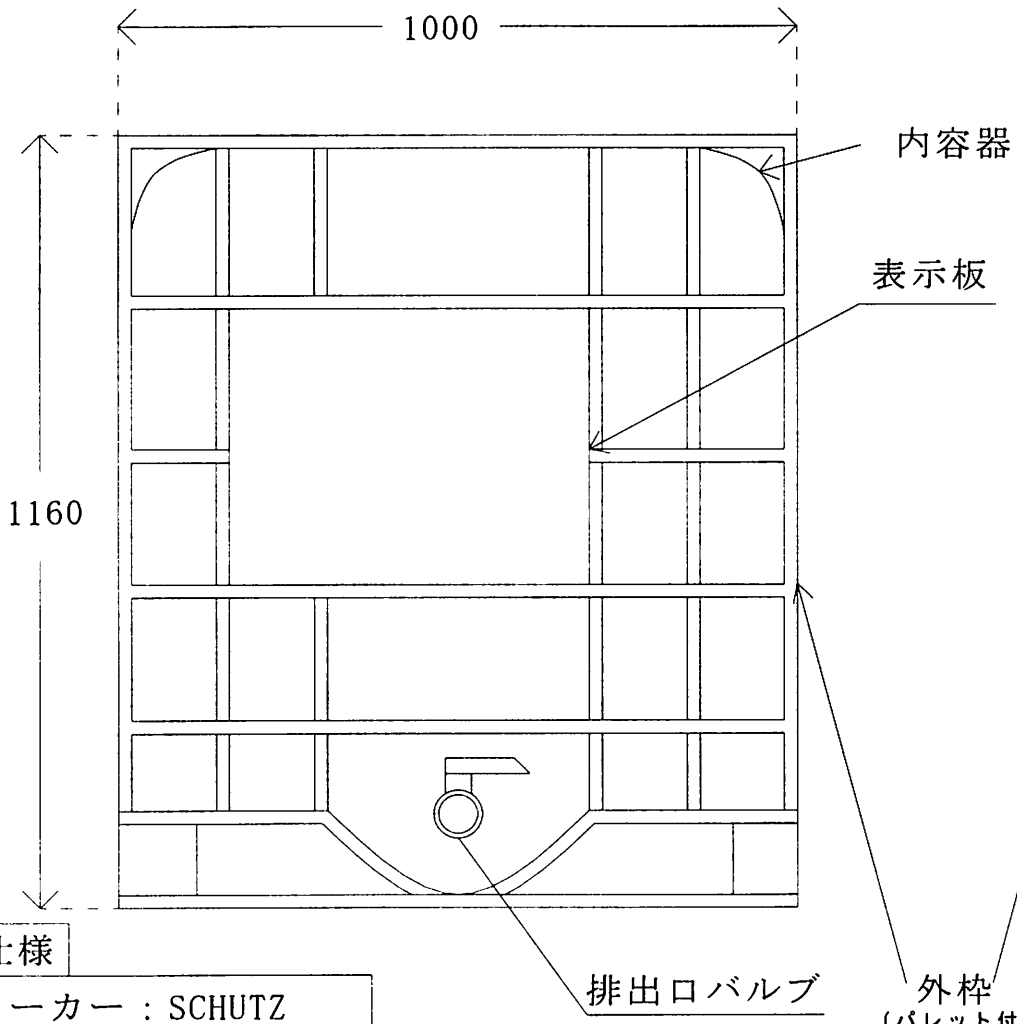

仕様
メーカー：SCHUTZ
容量：1,000L
備考：積重可能(1,650kg)

工事関係者以外不許複製
工事完成後要返却

本工事に係る図面等の貸与にあたっては
誓約書を提出し、誓約書に基づき当該図
面等の管理に万全を期さなければならない

役 務 名 称	産業廃棄物収集運搬及び処分		
種 別	運搬容器（IBCコンテナ）		
縮 尺		図面番号	3 / 3
新 潟 分 屯 基 地			