

仕 様 書

1 工事件名
除雪車庫暖房設備更新工事

2 工事場所
航空自衛隊佐渡分屯基地

3 工 期
令和 年 月 日～令和8年12月25日

4 工事概要

工 事 種 別	規 格 ・ 寸 法	単 位	数 量	備 考
1 直接仮設				
(1) 養生		m ²	30.90	
(2) 整理清掃片付け		m ²	30.90	
2 空気調和設備				
(1) FF式石油暖房機	FF-7000BF E 3.04～7.41KW	基	1.0	材工共
(2) FF式石油暖房機	FF-15000 GBF B 15.9KW	基	1.0	同上
(3) 薄型吸気排気筒	FWT-6ZR	個	1.0	同上
(4) 薄型吸気排気筒	FWT-7M-6	個	1.0	同上
(5) オイルサーバー	OS-806U A1	基	2.0	同上
(6) 油配管切り離し再接続		式	1.0	
3 撤去工事				
(1) FF式石油暖房機	FF-7000BF N 3.04～7.41KW	基	1.0	再利用しない
(2) FF式石油暖房機	FF-15GBF2 P 15.9KW	基	1.0	同上
(3) 薄型吸気排気筒	FWT-6ZR	個	1.0	同上
(4) 薄型吸気排気筒	FWT-7M-6	個	1.0	同上
(5) オイルサーバー	OS-320	基	2.0	同上

5 適用範囲

本仕様書は、佐渡分屯基地における除雪車庫暖房設備更新工事に適用する。

6 分屯基地内共通事項

請負者は、佐渡分屯基地（以下「基地」という。）において、法令及び基地で定めた規則を遵守し、行動するものとする。特に代表的な遵守事項を示すほか、細部は官側の指示に従うものとする。

(1) 請負者は、基地へ入門する際、警衛所で受付を行い、警衛所発行の入門許可証を受領し、入門するものとする。

- (2) 請負者は、作業終了後基地を出門する際、入門許可証を返納し出門するものとする。
- (3) 入門可能時刻は、8時15分以降とし、17時00分までに出門するものとする。
- (4) 本工事の作業可能日は、土曜日、日曜日及び祝日並びに官側が別に示す日（以下「休養日」という。）を除く平日とする。
- (5) 請負者は、工事進捗により出門時刻を超えるおそれがある場合は、作業日の16時までに官側に通知するものとする。また、休養日等に作業を実施する場合は、作業予定日の前日までにあらかじめ官側と協議し、所定の手続きを経て作業を実施するものとする。
- (6) 請負者は、基地内において工事現場以外での立入は、行わないものとする。
- (7) 請負者は、基地内で知り得た情報を第三者へ漏らしてはならない。

7 一般共通事項

(1) 一般事項

ア 本工事の施工は、関係諸法規及び条例等を遵守するものとし、本仕様書によるほか、設計図、現場説明書、国土交通省大臣官房官営繕監部監修「公共建築工事標準仕様書（以下「標準仕様書」という。）」及び「公共建築機改修工事標準仕様書（以下「改修工事」という。）」の定めるところに従い誠実に行うものとする。また、これらに定めのない事項については、契約担当官と協議するものとする。

イ 本仕様書の複製、工事関係者への貸出及び閲覧は、書面により許可を受けるものとする。また、貸与及び複製した図面等は、工事完成後速やかに返納するものとする。

(2) 現場管理及び安全管理

請負者及び現場代理人等は、安全管理を行い、火災、盗難等の事故防止並びに建物、車等に損傷を与えないように必要な処置を講ずるものとし、万一損傷を与えた場合には、請負者側の負担において復旧するものとする。

(3) データの管理

請負者は、工事関係書類のデータについて、情報の流失防止を万全に期すため、最新のウイルス対策を実施するとともに、ファイル交換ソフトがインストールされていないパソコン等を使用するものとする。

なお、工事関係書類とは、設計図及び施工計画書等の現場書類のほか、現場代理人等通

工 事 名 称	除雪車庫暖房設備更新工事	図 面 番 号	1
図 面 名 称	仕様書（1）	縮 尺	
航空自衛隊佐渡分屯基地		令和8年8月26日	

工事関係者以外不許複製
工事完成後要返却

仕 様 書

知書等の本支店等で作成する書類の一切を含むものとする。

(4) 提出書類

書 類 名	提出期限	様 式
着工届	着工前	別紙様式1
誓約書	着工前	別紙様式2
工程表	着工前	別紙様式3
現場代理人等通知書及び略歴書	着工前	別紙様式4及び別紙様式5
工事打合せ簿	都度	別紙様式6
工事日誌	完成後	任意様式
工事材料搬入報告書	搬入の都度	別紙様式7
出荷証明書	完成後	任意様式
完成通知書	完成後	別紙様式8
引渡書	完成後	別紙様式9
工事写真	完成後	任意様式
発生材報告書及び発生材調書	完成後	別紙様式10及び別紙様式11
マニフエストE票写し	完成後	

(5) 請負者は、契約締結後速やかに、官側に施工計画の確認を受けるものとする。

(6) 使用材料の材質は、特記されたもの又は同等品以上とする。ただし、同等品以上とする場合は官側の検査を受けるものとする。

なお、材料等で特記がないものは、標準仕様書（機械設備工事編）による。

(7) 請負者は、現場に搬入した材料について、種別ごとに官側の検査を受けるものとし、工事に使用するまで変質等がないよう適切に保管するものとする。

(8) 工事写真

請負者は、着工前、作業中（施工後隠蔽となる箇所を含む。）及び完成後並びに監督官の指示する箇所を撮影し、カラー1版サイズで現像製本し、アルバムで提出するものとする。

なお、工事写真は、国土交通省による写真撮影要領を原則とし、印刷する場合は写真画質にてカラー印刷するものとする。

8 特記事項

(1) 請負者は、撤去前に暖房機内及びオイルサーバーから暖房機までの配管内の廃油（灯油）を回収するものとする。

(2) 請負者は、本工事で発生した発生材のうち、金属類について、種別ごとに整理し調書を

作成の上、工事場所において官側に引き継ぐものとする。

(3) 請負者は、本工事で発生した発生材のうち、金属類以外のものについて、場外処分とし、関係法令等に基づき、適切に処分するものとする。処分完了後、マニフエストE票の写しを監督官へ提出するものとする。

(4) 請負者は、作業終了後、試運転を実施し異常のないことを確認するものとする。

(5) 請負者は、完成検査を受ける前に完成通知書を監督官に提出するものとする。

(6) 請負者は、すべての提出書類提出後、現場代理人立会のもと検査官による検査を受けるものとする。

(7) 請負者は、完成検査の結果、手直し工事を指示された場合は、検査官が指定された期日までに工事を完成し、確認を受けなければならない。

(8) 完全2日制工事

ア 本工事は完全週休二日制（土日）の試行対象工事である。

イ 完全週休2日制工事（土日）対象期間内の全ての週において、原則として土曜日及び日曜日を現場閉所（現場休息）日に指定し、2日以上の現場閉所（現場休息）を行ったと認められる状態をいう。ただし、土曜日又は日曜日に現場作業を行うこととされている場合は、受発注者間で協議した上で、当該曜日に代わる曜日を現場閉所日（現場休息日）に指定するものとする。

9 その他


(1) 請負者は、技術上やむを得ず規格等が変更になる場合は、監督官と調整し実施するものとする。

(2) 請負者は、この仕様書において疑義が生じた場合は、契約担当官と協議し解決するものとする。


工 事 名 件 名	図 面 番 号	
	縮 尺	
除雪車庫暖房設備更新工事	仕様書（2）	
航空自衛隊佐渡分屯基地	令和8年8月26日	

工事関係者以外不許複製
工事完成後要返却

案内図・配置図

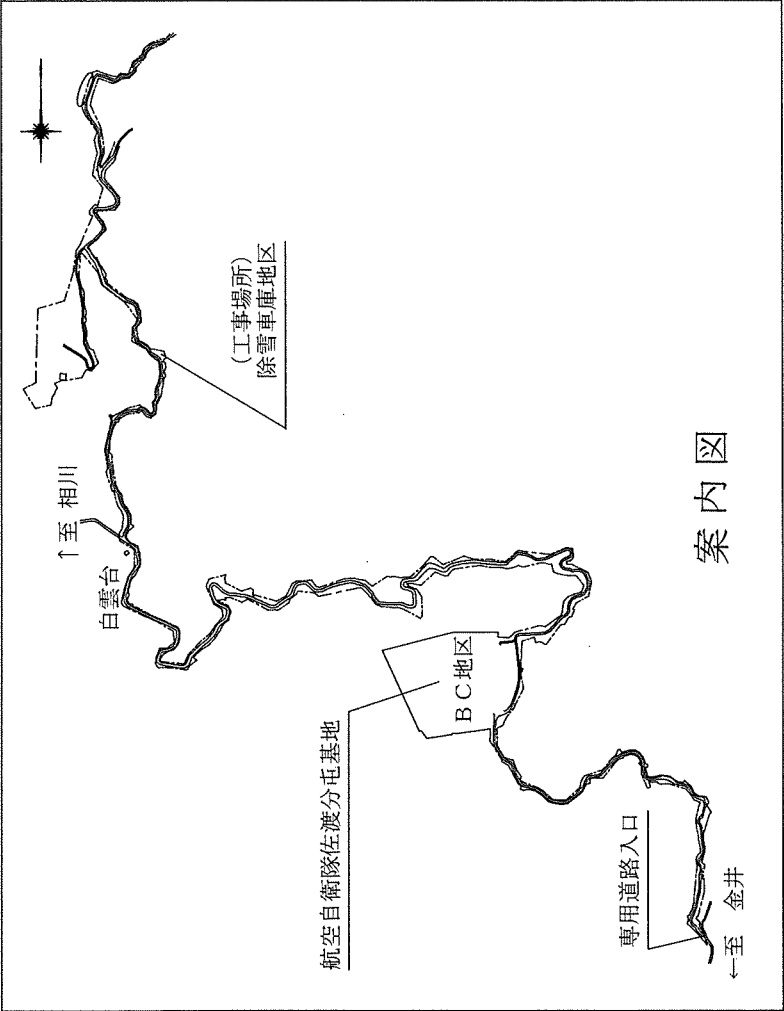

案内図

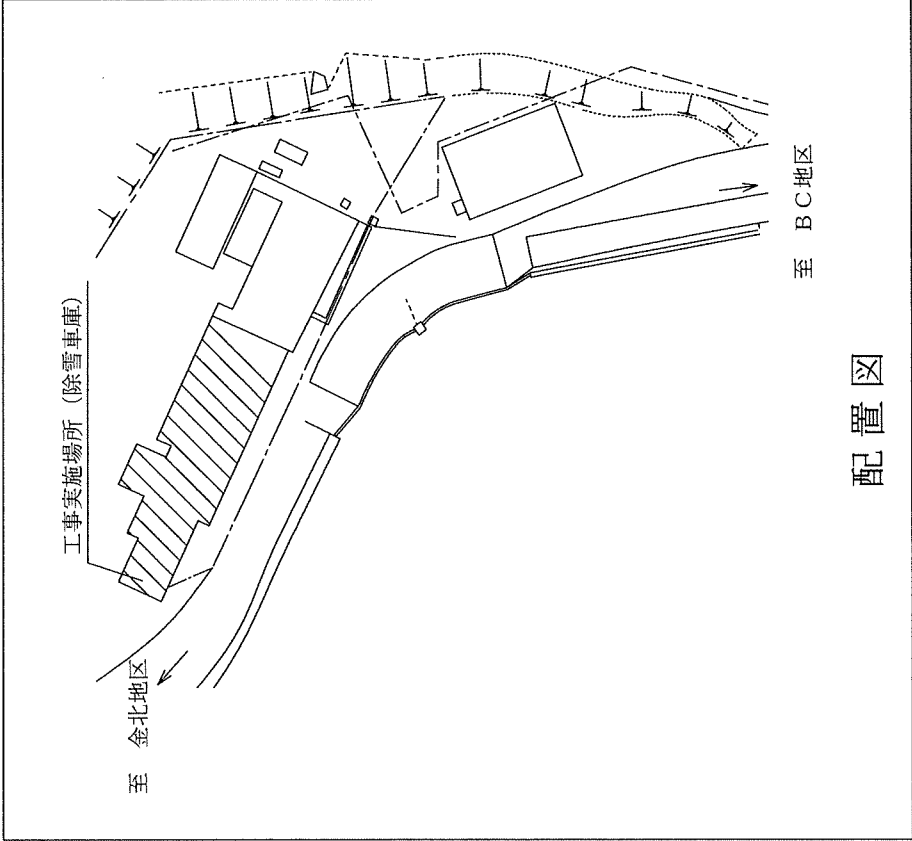


配置図


工 事 名 称	除雪車庫暖房設備更新工事	面 番 号	3
	案内図・配置図	縮 尺	
航空自衛隊佐渡分屯基地		令和8年8月26日	

平面図

2階

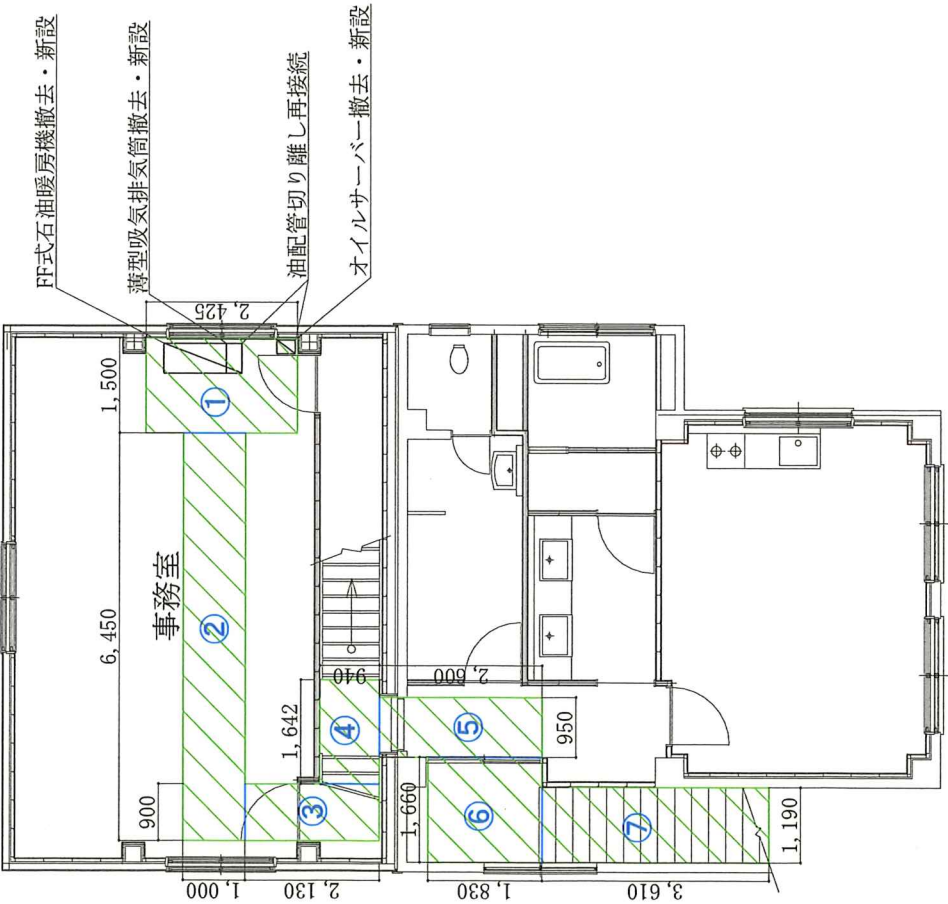

3階

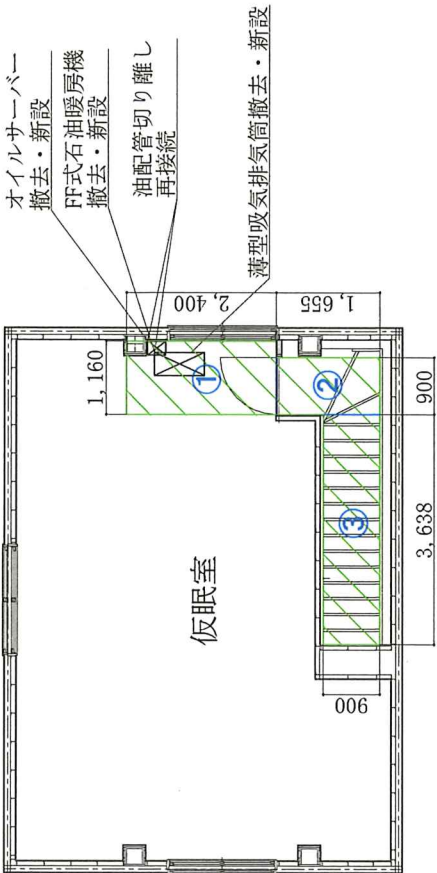


凡例
養生及び整理清掃後片付け範囲


工 事 名 称	除雪車庫暖房設備更新工事	図 面 番 号	4
		縮 尺 1/120	
航空自衛隊佐渡分屯基地		令和8年8月26日	

展開図(2階事務室)


A面

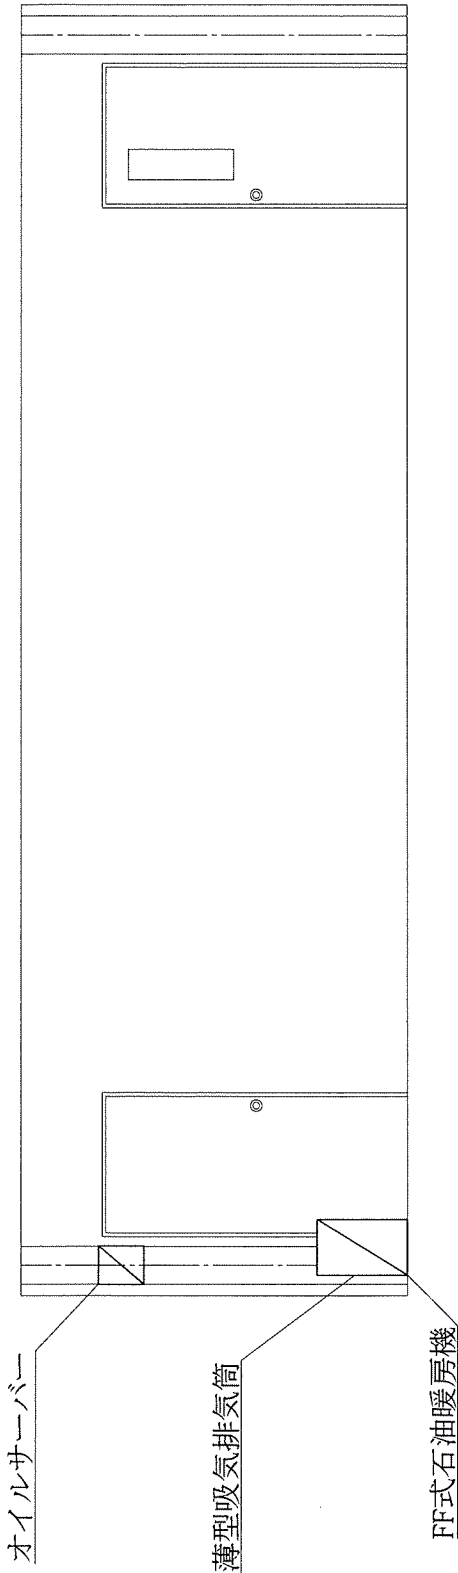

B面

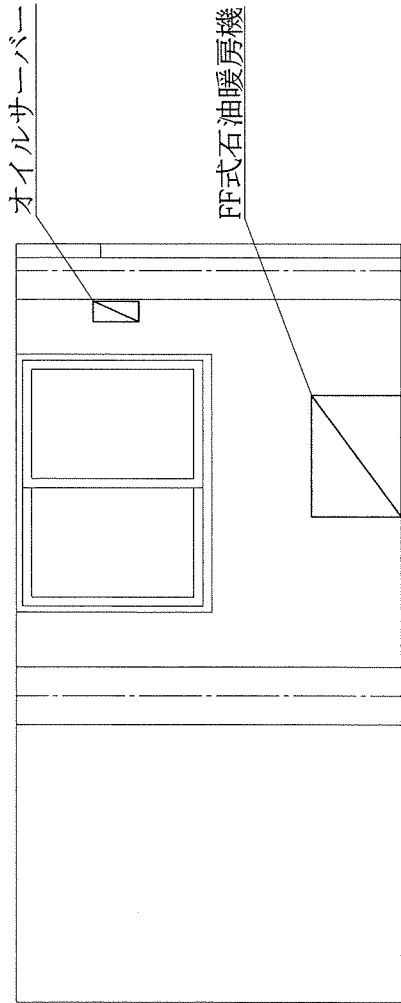


平面図

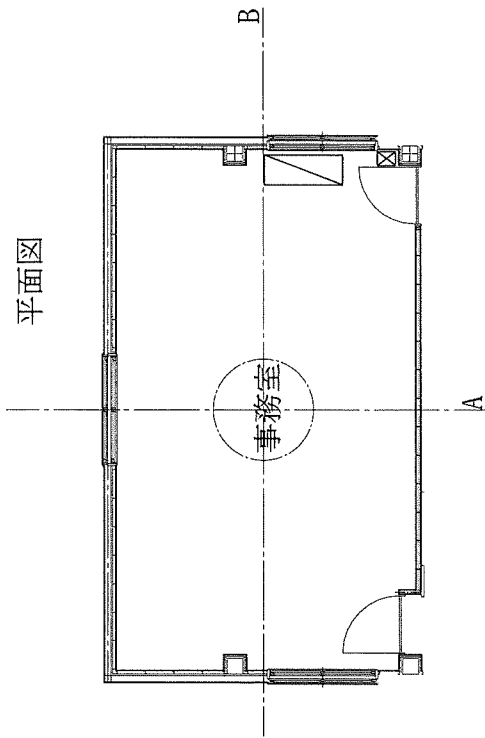


工 事 名 称	除雪車庫暖房設備更新工事	図 面 番 号	5
	展開図(2階事務室)	縮 尺	
航空自衛隊佐渡分屯基地 令和8年8月26日			

展開図(3階仮眠室)


C面

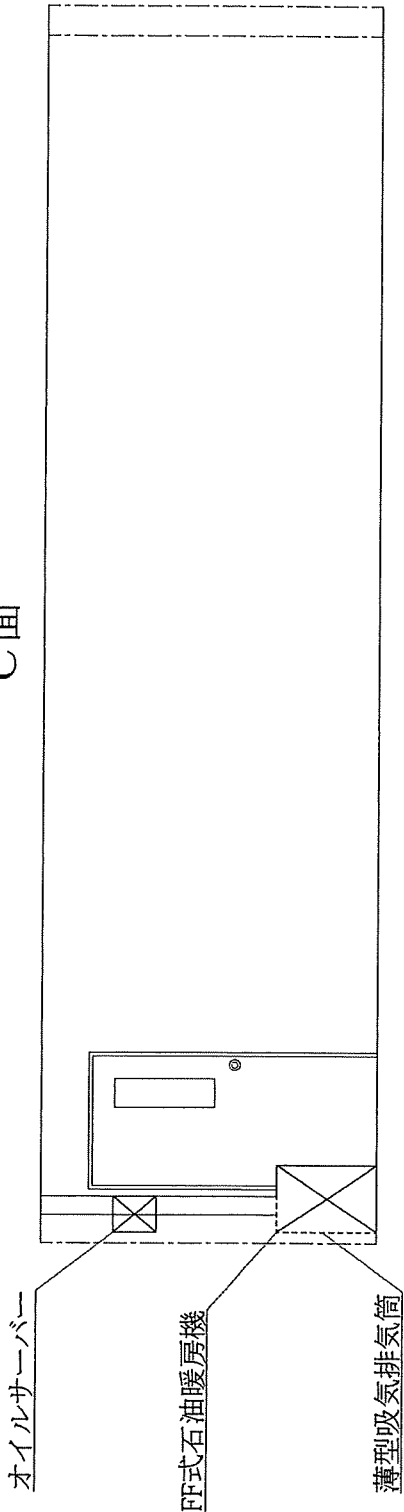

D面

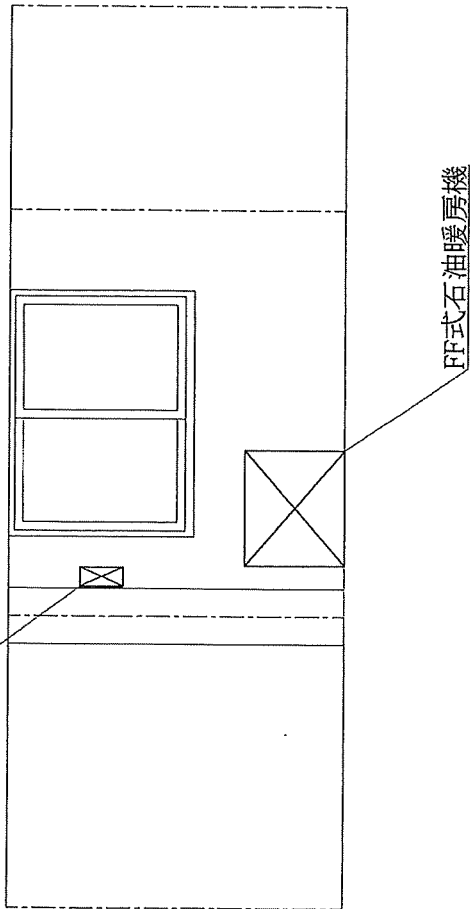

平面図

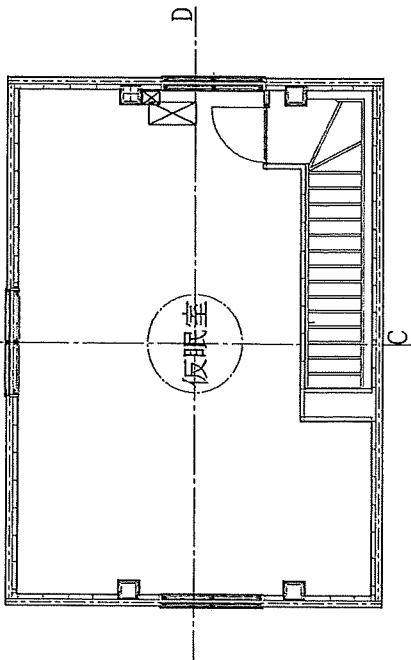

工事名	除雪車庫暖房設備更新工事	図面番号	6
図面名称	展開図(3階仮眠室)	縮尺	
航空自衛隊佐渡分屯基地 令和8年8月26日			

工 事 監督官

着 工 届

- 1 工 事 名

除雪車庫暖房設備更新工事
- 2 工 期

令和 年 月 日 ～ 令和 年 月 日
- 3 請負金額

¥

(消費税込み)

上記工事を令和 年 月 日に着工いたしますのでお届けします。

令和 年 月 日

契約担当官 殿

請負者住所

会 社 名

氏 名

印

誓 約 書

令和 年 月 日

航空自衛隊佐渡分屯基地司令 殿

会社名

代表者氏名

私はこの度、基地への工事入門許可申請に当たり、入門が許可されましたらならば、私の監督責任下にある全員に下記事項を守らせること、及びこれを守らなかった者に対して入門許可を取り消されることがあっても異議のないことを誓約いたします。

記

- 1 入門に際しては、必ず警衛所受付に立寄り係員の指示を受け、これに従うこと。
- 2 係員から腕章を受け取ったらならば、その場ですぐ左腕上部の見易い箇所に付け出門するまで付けておくこと。
- 3 警衛所、工事現場への往復は寄り道せず直行し、途中は交通規制、交通道德を守ること。
- 4 許可された行動区域（作業場所、作業関係場所及びその往復路）外に出ないこと。
- 5 工事場所、工事事務所はもちろん基地内においては、基地司令の許可なくして火気（電気器具を含む）を使用しないこと。
- 6 火気の使用にあたっては、周囲及び使用火気の状況、性状に応じ消化器具類を備え、次に各号を考慮し安全な状態において使用すること。
 - (1) 引火及び飛散に注意すること。
 - (2) 使用中監視を怠らないこと。
 - (3) 危険物及び爆発物を燃やさないこと。
 - (4) 使用後確実に消化し、安全を確認すること。
- 7 喫煙は「吸い殻いれ」のある場所で行い、歩行中及び枯れ草その他可燃物の近くで喫煙しないこと。
- 8 基地内でもめごとを起こさないこと。
- 9 無断で残業しないこと。残業をする場合は必ず施設班長に申し出ること。
- 10 基地内施設等は、許可無く撮影しないこと。
- 11 工事終了後速やかに出門すること。
- 12 その他警衛所等の指示に従うこと。

現場代理人
主任技術者
管理技術者
専門技術者

略歴書

- 1 氏名及び年月日
- 2 本籍地
- 3 現住所
- 4 学歴（最終学校名、学部学科名まで記入）
- 5 職歴（最新のものから順次記入し、純粋に建設工事に従事した職種及び地位を記入）
- 6 その他（公資格等を記入）

上記のとおり相違ありません。

令和 年 月 日

氏 名

印

工 事 打 合 せ 簿

発 議 者	☐ 発注者 ☐ 受注者		発 議 年 月 日	令和 年 月 日
発議事項	☐ 指示 ☐ 協議 ☐ 通知 ☐ 承諾 ☐ 提出 ☐ 報告 ☐ 届出 ☐ その他 ()			
工 事 名	除雪車庫暖房設備更新工事		受 注 者 名	
(内容)				
添付図 全 葉、その他添付図書				
処 理 ・ 回 答	発 注 者	上記について ☐ 指示 ☐ 承諾 ☐ 協議 ☐ 通知 ☐ 受理 します。 ☐ 変更契約の対象となるので、別途変更指示書にて通知します。 ☐ 緊急をようするものであるため、工事打合せ簿により指示します。 併せて、変更契約の対象となるので、別途変更指示書にて通知します。 ☐ その他 () 令和 年 月 日 監督職員		
	受 注 者	上記について ☐ 了解 ☐ 協議 ☐ 提出 ☐ 報告 ☐ 届出 します。 ☐ その他 () 令和 年 月 日 現場代理人		

工事監督官	現場代理人

工事材料搬入報告書

工事件名：除雪車庫暖房設備更新工事

No.	搬入年月日	品名 又は 材料名	規格 又は 形状寸法	数量	単位	検査年月日	工事 監督官印	備 考
1								
2								
工 事 監督官

令和 年 月 日

契約担当官 殿

受注者（住所）
（氏名）

印

完 成 通 知 書

下記工事は、令和 年 月 日をもって完成したので（契約書条項による）通知します。

記

- | | | |
|---|---------|--------------------------|
| 1 | 工 事 件 名 | 除雪車庫暖房設備更新工事 |
| 2 | 請負代金額 | ¥ — |
| 3 | 契約年月日 | 令和 年 月 日 |
| 4 | 完 成 期 限 | 令和 年 月 日 |

上記のとおり工事が完成したので、完成検査をお願いします。

-
- （注） 1． 完成年月日及び提出日は実際に完成した年月日
2． 完成期限は工事請負契約書記載の完成期限
3． 検査願を兼ねる文言を付記する事ができる。

工 事 監督官

令和 年 月 日

契約担当官 殿

受注者（住所）
（氏名）

印

引 渡 書

下記工事を（契約条項による）に基づき引渡します。

- 1 工 事 件 名 除雪車庫暖房設備更新工事
- 2 請負代金額 至 _____
- 3 検査年月日 令和 年 月 日

（注）提出日は、引渡の日付とする。

工 事 監督官

令和 年 月 日

契約担当官 殿

受 注 者
現場代理人

印

発 生 材 報 告 書

除雪車庫暖房設備更新工事の施工に伴い別紙調書のとおり、発生材が生じたので報告します。

発 生 材 調 書

名 称	品質・形状	寸 法	単 位	数 量	備 考