

公 告

契約担当官
航空自衛隊第5航空団
会計隊長 越 智 靖 彦
(公印省略)

下記により入札を実施するので、「入札及び契約心得」を熟知の上、参加されたい。

記

1 入札に付する事項

- (1) 件 名 消防用設備保守点検((機器)及び(機器・総合))
- (2) 履行場所 航空自衛隊下甕島分屯基地
- (3) 履行期限 令和9年3月31日(水)
- (4) 契約方法 確定契約

2 入札日時 令和8年7月17日(金) 9時15分

3 入札方式 一般競争入札

4 入札場所 航空自衛隊新田原基地司令部庁舎1F入札室

5 参加資格

- (1) 令和7・8・9年度の資格審査結果通知書(全省庁統一資格)「役務の提供等」A、B、C又はDの等級に格付けされ、九州・沖縄地域の競争参加資格を有する者。
- (2) 予算決算及び会計令第70条及び第71条の規定に該当しない者。
- (3) 防衛省 防衛装備庁長官又は航空幕僚長から「装備品等及び役務の調達に係る指名停止の要領」に基づく指名停止の措置を受けている期間中の者でないこと。
- (4) 前号により現に指名停止を受けている者と資本関係又は人的関係のある者であつて、当該者と同種の物品の売買又は製造若しくは役務請負について防衛省と契約を行おうとする者でないこと。
- (5) 原則、現に指名停止を受けている者の下請負については認めないものとする。ただし真にやむを得ない事由を防衛省 防衛装備庁長官が認めた場合には、この限りではない。

6 入札方法 落札決定に当たっては、入札書に記載された金額に当該金額の10パーセントに相当する額を加算した金額をもって落札価格とするので、入札者は、消費税及び地方消費税に係る課税事業者であるか免税事業者であるかを問わず、見積もった金額の110分の100に相当する金額を入札書に記載すること。

7 保証金 入札保証金:免除、契約保証金:免除

8 契約書等作成の必要の有無 有

9 説明会 なし

10 契約条項を示す場所 航空自衛隊新田原基地会計隊契約班及び新田原基地ホームページ

11 適用する契約条項 航空自衛隊標準契約(請書)条項の役務供給契約(請書)条項及び適用契約条項の関係条項による。

12 その他

- (1) 第5項の参加資格のない者のした入札及び入札に関する条件に違反した入札は無効とする。
- (2) 入札保証金の納付を免除した場合において、落札者が契約を結ばないときは、入札書に記載された金額に消費税及び地方消費税相当額を加算した金額の100分の5に相当する金額を徴収することとする。
- (3) 入札参加希望者は、下記連絡先まで一報の上、入札開始前までに資格審査結果通知書の写しを会計隊契約班に提出すること。(FAX可とする。)
- (4) 入札に代理人が参加する場合は、委任状(随意様式)を提出すること。
- (5) 郵便入札を可とする。その際は、入札日前日必着(土日祝日を除く。)とする。
- (6) 本書記載事項の詳細については、会計隊契約班に照会のこと。

〒889-1492 宮崎県児湯郡新富町大字新田19581

航空自衛隊新田原基地 第5航空団会計隊契約班 担当: 緒方

TEL 0983-35-1121(内線)5739 FAX 0983-35-1805(直通)

価格調査

契約担当官
航空自衛隊第5航空団
会計隊長 越智 靖彦 殿

令和 8 年 7 月 7 日

住所、会社名、代表者名

履 行 期 限	令和9年3月31日	履 行 場 所	航空自衛隊下甕島分屯基地			
品 名 (件名)	規 格	単位	数量	単 価	金 額	備 考
消防用設備保守点検((機器)及び(機器・総合))						
窒素ガス放出試験	仕様書のとおり	式	1			
窒素ガス発生装置	〃	式	1			
コンプレッサー	〃	式	1			
窒素ガス(試験用)	〃	式	1			
起動容器(試験用)	〃	式	1			
機器点検	必要作業人数	人				
〃	必要車両数(m未満)	台				車両の長さ記入
〃	必要宿泊数	泊				
機器・総合	必要作業人数	人				
〃	必要車両数(m未満)	台				車両の長さ記入
〃	必要宿泊数	泊				
	以下余白					
入札(見積)金額	¥					

市価調査書

契約担当官
航空自衛隊第5航空団
会計隊長 越智 靖彦 殿

令和 8 年 7 月 7 日

住所、会社名、代表者名

履 行 期 限	令和9年3月31日	履 行 場 所		航空自衛隊下甕島分屯基地		
品 名(件名)	規 格	単位	数量	単 価	金 額	備 考
消防用設備保守点検((機器)及び(機器・総合))	仕様書のとおり	式	1			
	以下余白					
二入仕(見積)金額	¥					

入札 ~~(見積)~~ 書

貴通知・公告に対し、入札及び契約心得・契約条項等承知の上、上記のとおり提出します。

契約担当官
航空自衛隊第5航空団
会計隊長 越智 靖彦 殿

令和 8 年 7 月 17 日

住所、会社名、代表者名

履 行 期 限	令和9年3月31日	履 行 場 所		航空自衛隊下甕島分屯基地		
品 名(件名)	規 格	単位	数量	単 価	金 額	備 考
消防用設備保守点検((機器)及び(機器・総合))	仕様書のとおり	式	1			
	以下余白					
入札(見積)金額	¥					

委任状

令和8年7月17日

契約担当官
航空自衛隊第5航空団
会計隊長 越智 靖彦 殿

(委任者)
住 所

会 社 名

代 表 者

私は、下記の者を代理人と定め、下記件名の入札に関する一切の権限を委任します。

- 1 件名 消防用設備保守点検（（機器）及び（機器・総合））
- 2 履行場所 航空自衛隊下甕島分屯基地

(代理人)
住 所

氏 名

航 空 自 衛 隊 仕 様 書

仕様書の種類	内容による分類	役務仕様書	
	性質による分類	個別仕様書	
物 品 番 号		仕 様 書 番 号	
品 名 又は 件 名	消防用設備保守点検（（機器）及び（機器・総合））	下甕島 L P S - R 0 0 0 1 5 - 2	
		承 認	令和 5 年 5 月 3 0 日
		作 成	令和 5 年 5 月 3 0 日
		改 正	令和 7 年 4 月 2 3 日
			令和 8 年 6 月 1 8 日
		作成部 隊等名	第 9 警戒隊

1 総則

1.1 適用範囲

本仕様書は、航空自衛隊下甕島分屯基地における消防用設備保守点検（（機器）及び（機器・総合））について適用する。

1.2 履行場所

航空自衛隊 下甕島分屯基地

1.3 引用文書等

- a) 「消防法（昭和 2 3 年法律第 1 8 6 号）」，「消防法施行令（昭和 3 6 年政令第 3 7 号）」，「消防法施行規則（昭和 3 6 年自治省令第 6 号）」，「消防用設備等の点検の基準及び消防用設備点検結果報告書に添付する点検票の様式を定める件（昭和 5 0 年消防庁告示第 1 4 号）」，「消防法施行規則に基づき，消防用設備等又は特殊消防用設備等の種類及び点検内容に応じて行う点検の期間，点検の方法並びに点検結果についての報告書の様式を定める件（平成 1 6 年消防庁告示第 9 号）」
- b) 国土交通省大臣官房官庁営繕部監修「建築保全業務共通仕様書（最新版）」

2 役務に関する要求

2.1 役務の内容

- a) 点検は，消防法第 1 7 条の 3 の 3 に基づき実施し，その結果については，消防法施行規則第 3 1 条の 6 の 3 に基づき，点検結果報告書を監督官に提出するものとする。
- b) 点検は，「消防用設備等の点検要領の全部改正について（消防予第 1 7 2 号（最終改正版 令和 6 年 9 月 1 0 日））」の点検要領に基づき，確実に実施するものとする。

品名又は件名	消防用設備保守点検（（機器）及び（機器・総合））
--------	--------------------------

- c) 点検時に使用する資機材, 点検用ガス等はすべて契約相手方が負担するものとする。また点検時に使用する資機材等は点検前までに校正検査を終えていること。
- d) 点検終了後は, 電源電圧, スイッチ類, 収納状態を確認し, 必ず元の状態に復元するものとする。
- e) （機器・総合）点検で実施するハロゲン化物消火設備の放出試験に用いる試験用ガスは, 窒素ガス又は空気とし, 放出の際は噴射ヘッドから放出状況を確認できる方法を講じるものとする。
- f) スプリンクラー設備に付随する窒素ガス発生装置及び, コンプレッサーの作動点検も行うものとする。
- g) （機器・総合）点検については, 各消防用設備ごと配線点検を行うものとする。
- h) （（機器）及び（機器・総合））点検の間隔については, 約6か月空けるものとする。

2.2 点検数量一覧表

調達要領指定書のとおり。

2.3 点検箇所及び点検時期（基準）

調達要領指定書のとおり。

2.4 消防用設備等

調達要領指定書のとおり。

3 品質保証

不具合を確認した場合には, 故障を探求し監督官へ点検結果及び故障原因を書面（任意様式）にて提出するものとする。

4 監督・検査

監督及び検査は, 契約担当官の定める, 監督・検査事務処理要領による。

5 秘密保全

本仕様書及び図面等は, 履行目的以外で使用してはならない。また, 点検終了後仕様書及び図面は監督官に返納するものとする。

6 その他の指示

6.1 提出書類

- a) 役務に必要な書類は, 監督官の指示する様式により, 指定する期日までに提出するものとする。
- b) 役務写真は, 作業前, 中, 後を撮影しアルバムに整理して提出するものとする。

6.2 安全管理

現場代理人は, 作業現場の整理整頓に心掛け, 風紀, 衛生及び安全の管理並びに火災及び盗難の事故防止に万全を期するものとする。

品名又は件名	消防用設備保守点検（（機器）及び（機器・総合））
--------	--------------------------

6.3 その他必要な事項

- a) 本役務実施にあたっての入門及び基地内における行動は、交通規則及び基地規則並びに「航空自衛隊の立入禁止区域への立入手続き等に関する達」（航空自衛隊達5号）を厳守するものとし、作業場所以外への立入を禁止する。やむを得ず作業場所以外への立入を必要とする場合は、監督官に確認の上で行うものとする。
- b) 基地内の施設及び工作物、備品の保護には十分注意を払うものとし、万一不注意により破損した場合は、速やかに監督官へ報告し、その指示のもと請負者の負担にて原形に復旧するものとする。
- c) 本仕様書及びその他契約の履行において疑義が生じた場合は、速やかに契約担当官に通知し、協議するものとする。

調達要領指定書	調達要求番号	施役8-14
	調達要求年月日	令和 8 年 6 月 18 日
	作成部課	第9警戒隊
	作成年月日	令和 8 年 6 月 1 日
品名又は件名	消防用設備保守点検（（機器）及び（機器・総合））	
仕様書番号	下甕島LPS-R00015-2	

指定事項：

2.2 点検数量一覧表

別紙第1、別紙第2のとおり。

2.3 点検箇所及び点検時期（基準）

a) 点検箇所

別図第1～別図第10のとおり。

b) 点検時期（基準）

○：機器点検 ◎：機器・総合点検

月	4	5	6	7	8	9	10	11	12	1	2	3
実施				○						◎		

2.4 消防用設備等

a) ハロゲン化物消火設備

b) スプリンクラー設備

c) 自動火災報知設備

d) 非常警報設備

e) 排煙設備

(機器) 及び (機器・総合) 1 回分点検数量一覧表 (ハロゲン化物消火設備)

番号	名 称	数 量	単 位	備 考
1	消火薬剤貯蔵容器	2 1	基	別図第 3
2	容器弁開放装置 (ガス圧式)	2 1	個	
3	起動用ガス容器	7	個	
4	起動用操作箱	7	個	2 個 (別図第 3) 5 個 (別図第 4)
5	音響装置	2 2	組	別図第 4
6	連動盤	1	面	7 回線 (別図第 3)
7	音声盤	1	面	
8	表示盤	1	面	
9	電源装置	1	組	別図第 3
10	圧力スイッチ	7	個	
11	不還弁	8	個	
12	開口部自動閉鎖装置	4 8	個	別図第 4
13	放出表示灯箱	3 1	個	
14	選択弁	7	個	
15	ヘッド	5 9	個	別図第 3

(機器) 及び (機器・総合) 1 回分点検数量一覧表 (スプリンクラー設備)

番号	名 称	数 量	単 位	備 考
1	加圧送水装置	1	組	別図第 7
2	起動装置	1	組	
3	ヘッド	1 6 7	個	1 3 8 個 (別図第 5) 1 1 個 (別図第 8) 1 8 個 (別図第 9)
4	制御盤	1	面	別図第 7
5	流水検知装置	2	組	別図第 5
6	表示盤	1	面	
7	呼水装置	1	組	別図第 7
8	送水口	1	箇所	
9	圧力スイッチ	3	個	別図第 5
10	一次圧調整弁	1	個	別図第 7
11	水源	1	組	
12	補助散水栓	3	個	別図第 5
13	末端試験弁	3	個	1 個 (別図第 5) 1 個 (別図第 8) 1 個 (別図第 9)
14	窒素ガス発生装置	1	式	別図第 7
15	コンプレッサー	1	組	

(機器) 及び (機器・総合) 1 回分点検数量一覧表 (自動火災報知設備)


番号	名 称	数 量	単 位	備 考
1	受信機 P 型 1 級 60 回線	1	面	別図第 6
2	定温式スポット型感知器	69	個	64 個 (別図第 4) 2 個 (別図第 6) 3 個 (別図第 8)
3	煙感知器	81	個	72 個 (別図第 6) 2 個 (別図第 8) 7 個 (別図第 9)
4	P 型 1 級発信機	9	個	6 個 (別図第 6) 1 個 (別図第 8) 2 個 (別図第 9)
5	表示灯	9	灯	6 灯 (別図第 6) 1 個 (別図第 8) 2 灯 (別図第 9)
6	音響装置	9	個	6 個 (別図第 6) 1 個 (別図第 8) 2 個 (別図第 9)
7	常用電源	1	組	別図第 6
8	非常電源	1	組	


(機器) 及び (機器・総合) 1 回分点検数量一覧表 (非常警報設備)

番号	名 称	数 量	単 位	備 考
1	非常警報設備 (操作部)	1	組	別図第 10
2	起動装置 (発信機、押しボタン)	1	組	
3	音響装置	1	組	
4	表示灯	1	灯	

(機器) 及び (機器・総合) 1 回分点検数量一覧表 (排煙設備)


番号	名 称	数 量	単 位	備 考
1	制御盤 10 回線以下	1	面	別図第 6
2	ダンパー	3	個	
3	排煙口	1	個	
4	電動式シャッター	2	枚	
5	排煙装置 (モーター駆動)	1	台	
6	排煙装置 (起動盤)	1	面	

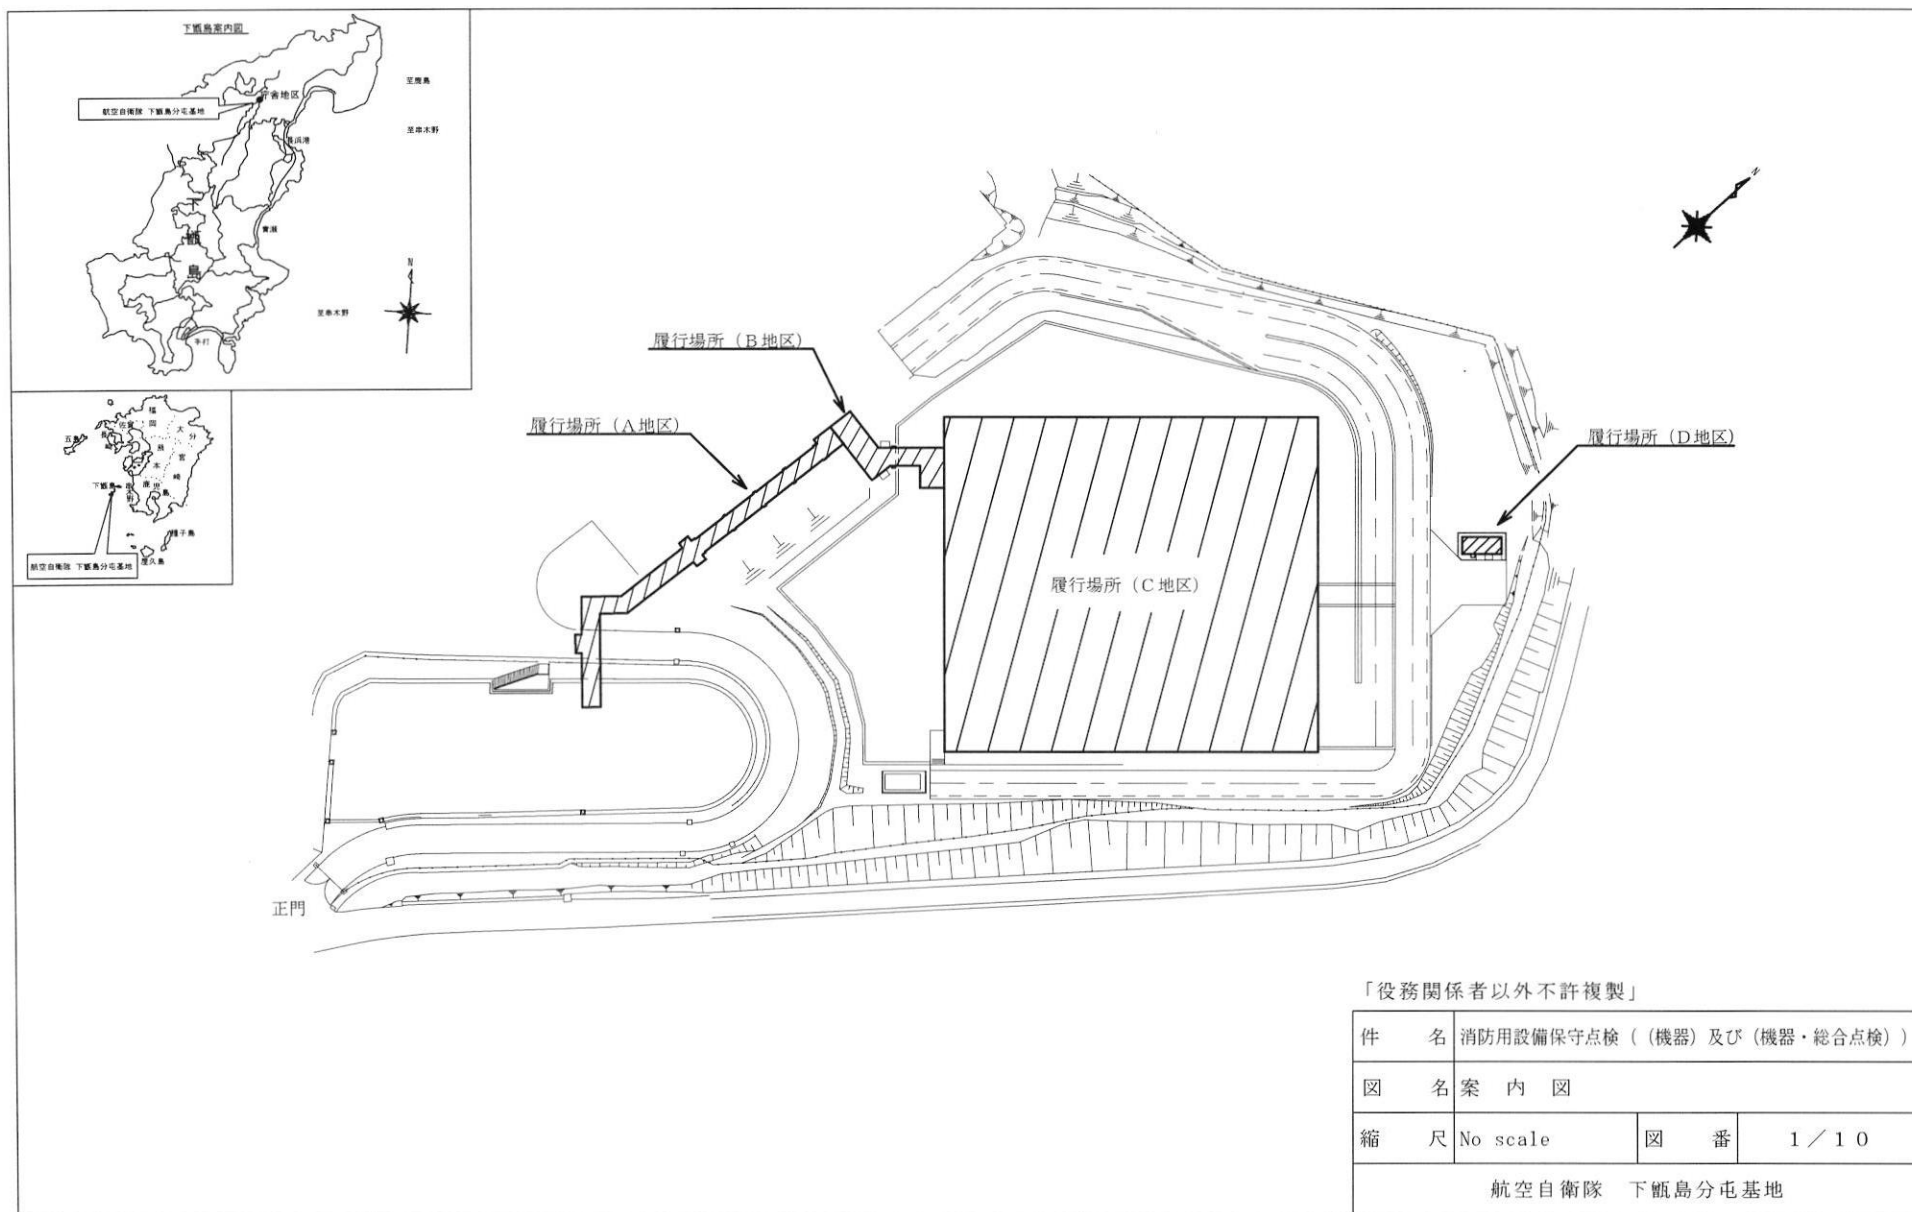

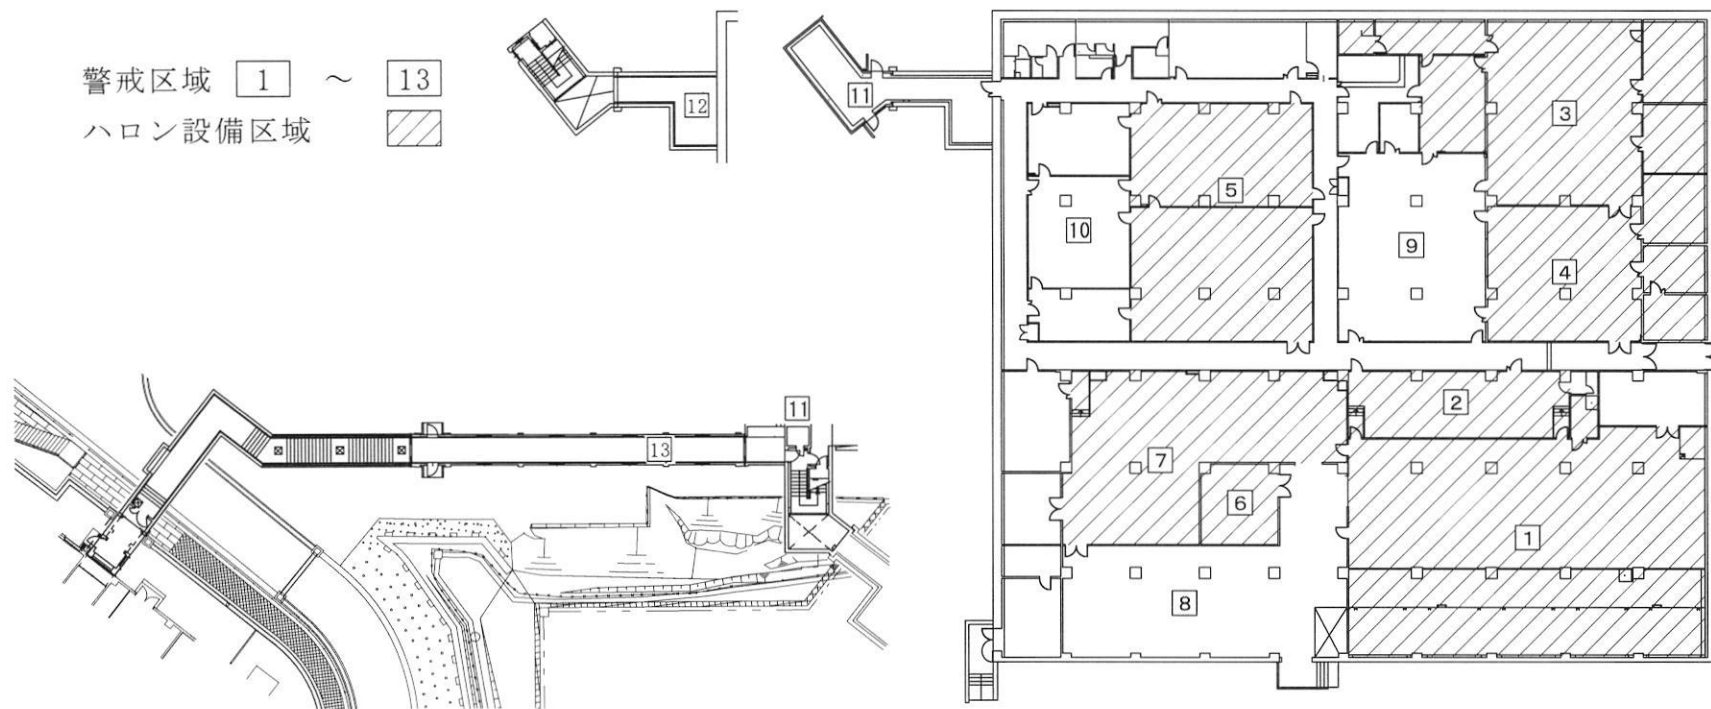

「役務関係者以外不許複製」

件名	消防用設備保守点検（（機器）及び（機器・総合点検））		
図名	平面図（A・B・C地区）		
縮尺	No scale	図番	2 / 10
航空自衛隊 下甕島分屯基地			

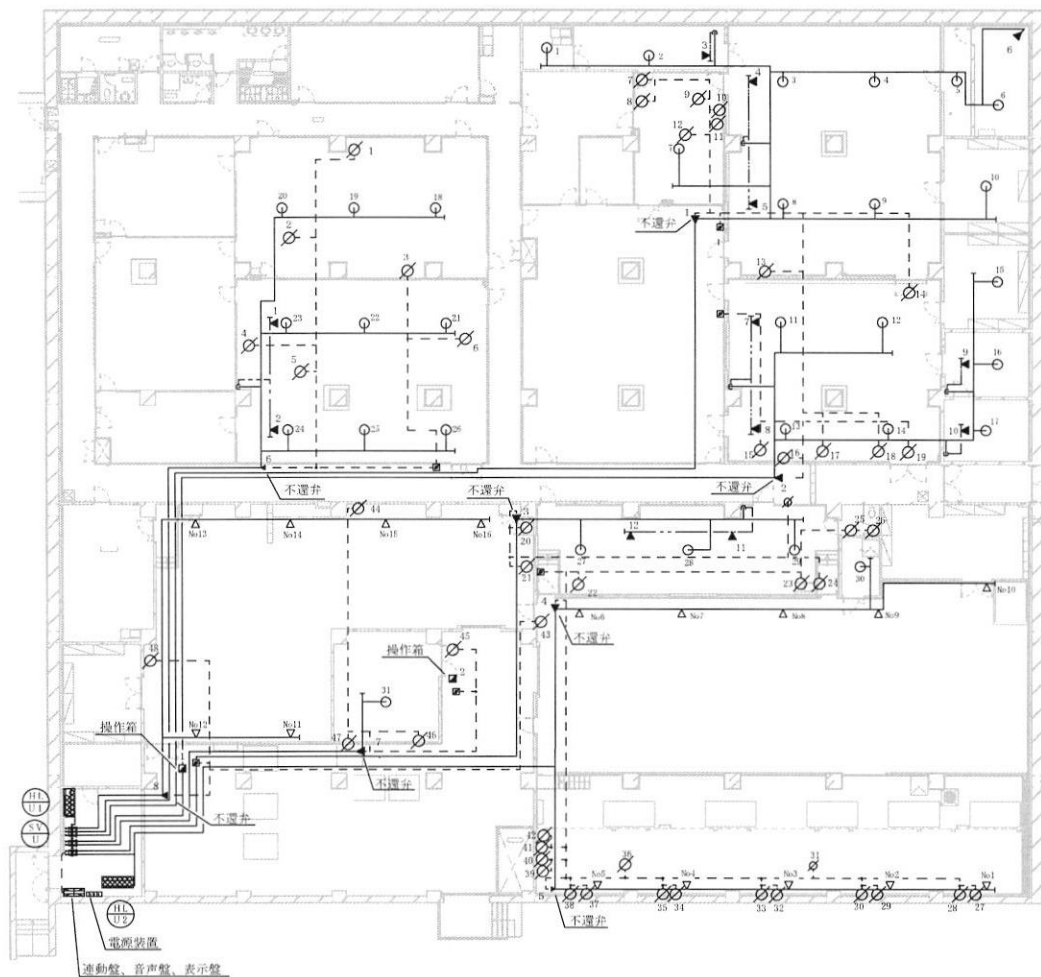


ハロゲン化物消火設備

図 (ハロゲン化物的火設備)					
名 称	記 号	規 格	備 考	数 量	単 位
消火薬剤貯蔵容器 容器弁開放装置 (ガス式)	①	60Kg/68L	9本	21	基
	②	ハロン1301貯蔵容器	12本		
起動用ガス容器、圧力スイッチ、運転弁	③	選 択 弁 ユ ニ ッ ト (1Kg/2.1LCO 容貯 容器弁ノブ (圧力スイッチ付))	認定品	7	個
制御盤 (ハロン1301消火設備)	④	連動盤 (音声盤、表示盤共)	認定品 各7回線	1	面
電源装置	⑤	電 源 装 置	10Ah	1	組
起動用操作箱	⑥	操 作 箱	認定品 自動手動切換スイッチ付	2	個
ヘッド	⑦	噴射ヘッド (室内) 20PN	31	59	個
	⑧	噴射ヘッド (室内) 2.5・3.2ZMT	16		
	⑨	噴射ヘッド (床下) 10SB	12		
開口部自動閉鎖装置	⑩	ピストンレリーフ	—	48	個
不還弁	⑪	φ4 不 還 弁	—	8	個

「役務関係者以外不許複製」

件 名	消防用設備保守点検 ((機器) 及び (機器・総合点検))		
図 名	ハロゲン化物消火設備平面図 (C地区)		
縮 尺	No scale	図 番	3 / 10
航空自衛隊 下甕島分屯基地			

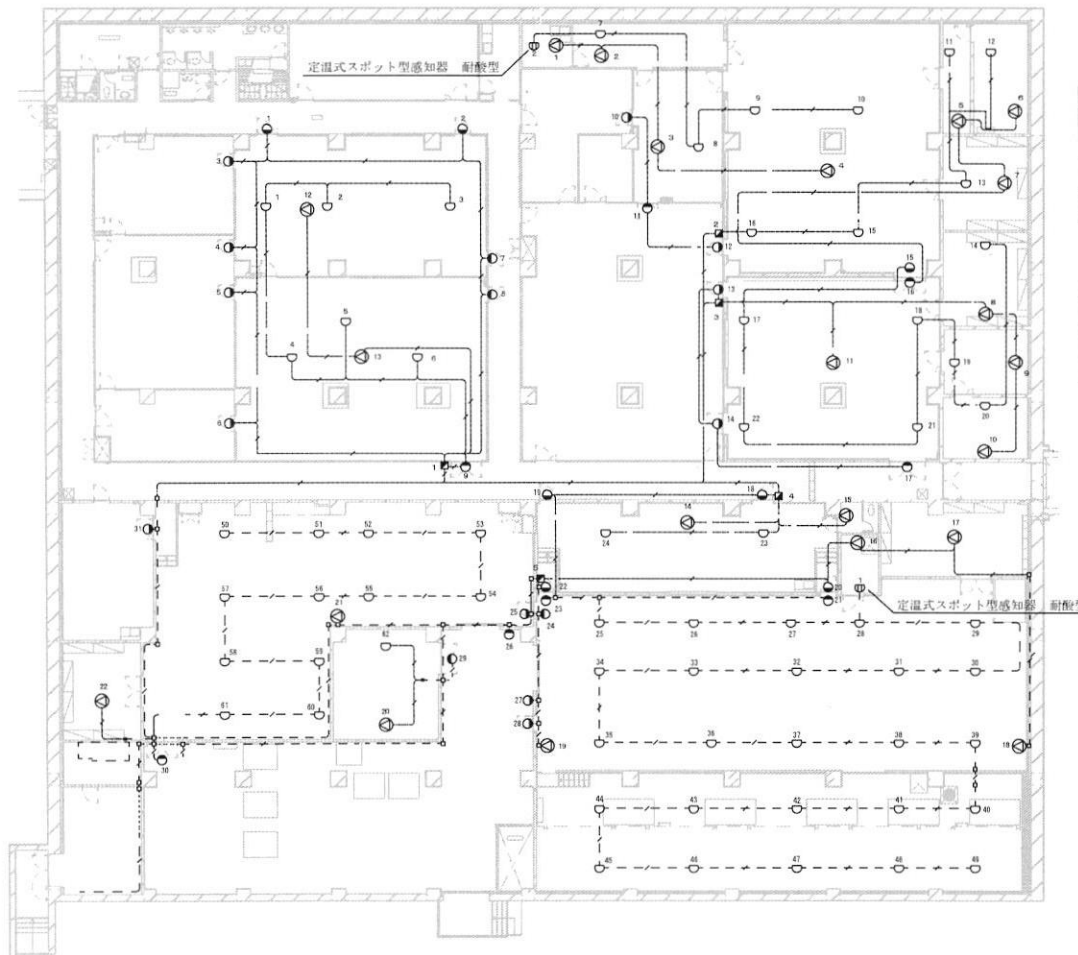

ハロゲン化物消火設備


凡 例 (ハロゲン化物消火設備)				
名 称	記 号	規 格	備 考	数 量 単 位
起動用操作箱	■	操作箱	評定品、自動手動切換スイッチ付	5 個
放出表示灯箱	○	充満表示灯	—	3 1 個
音響装置	⊙	スピーカ	認定品	2 2 組

自動火災報知設備

凡 例 (自動火災報知設備)				
名 称	記 号	規 格	備 考	数 量 単 位
定温式スポット型感知器	□	定温式スポット型感知器 1種 75℃	6 2	6 4 個
	⊕	定温式スポット型感知器 耐酸型	2	

「役務関係者以外不許複製」

件 名	消防用設備保守点検 ((機器) 及び (機器・総合点検))		
図 名	ハロゲン化物消火設備平面図 (C地区)		
縮 尺	No scale	図 番	4 / 1 0
航空自衛隊 下甕島分屯基地			

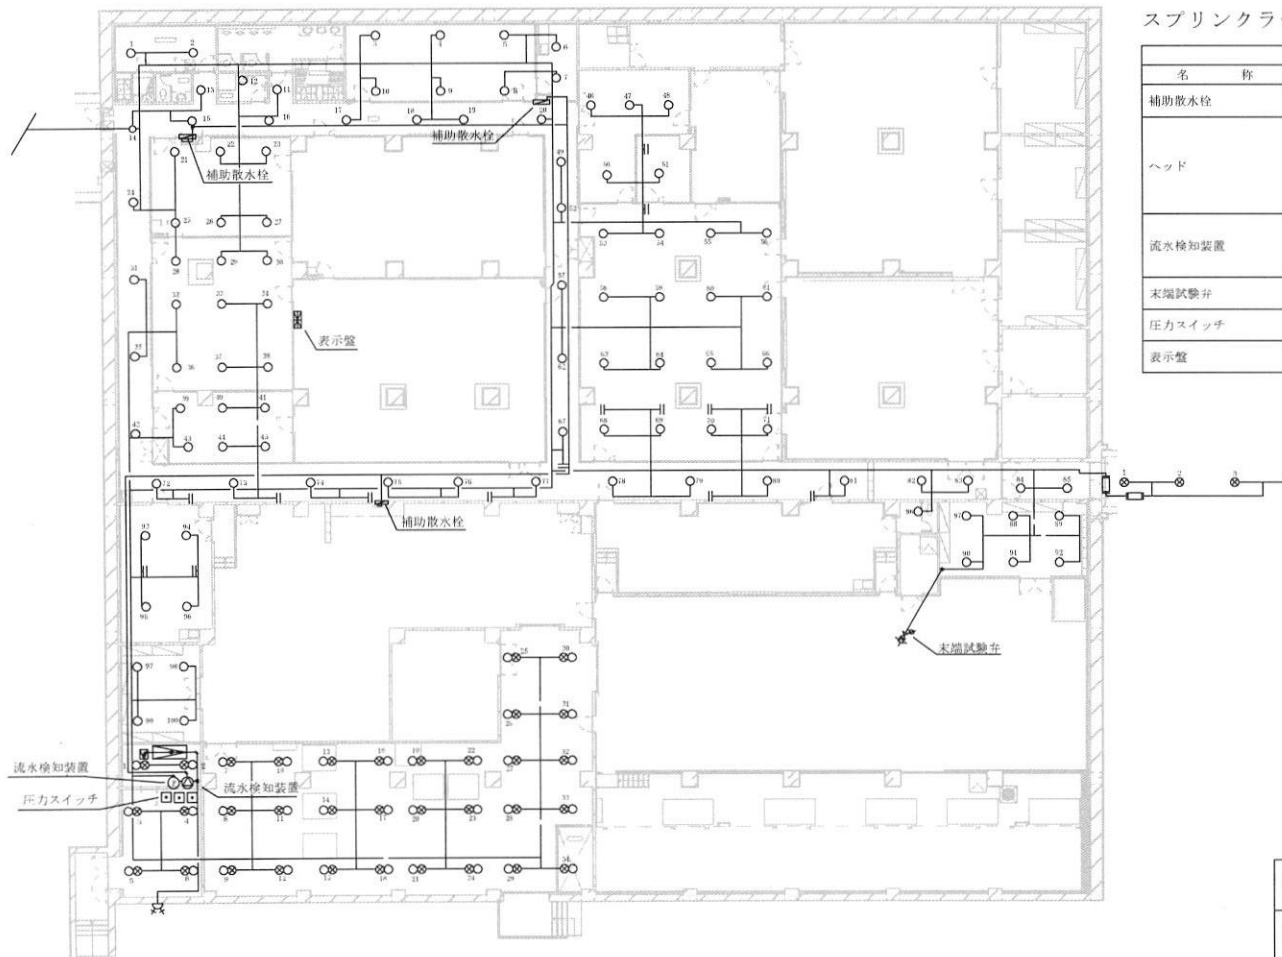


スプリンクラー設備

凡		例 (スプリンクラー設備)			
名 称	記 号	規 格	備 考	数 量	単 位
補助散水栓		φ25 A、ホース25 A 2.0 m、ノズル、適合盤組込型	—	3	個
ヘッド		72℃ 0.1MPa 80 L/min (1種 r=2.6)	100	138	個
		68℃ 0.1MPa 80 L/min (1種 r=2.6・上向き)	4		
		72℃ 0.1MPa 80 L/min(1種 r=2.6) 68℃ 0.1MPa 80 L/min(1種 r=2.6 上向き)	34		
流水検知装置		6.5 A (スプリンクラー用)	(自動警報装置)	2	組
		15.0 A (スプリンクラー予動式)			
末端試験弁		2.5 A (オフィス・ボール弁一体型)	—	1	個
圧力スイッチ		—	—	3	個
表示盤		—	—	1	個

「役務関係者以外不許複製」

件 名	消防用設備保守点検 ((機器) 及び (機器・総合点検))		
図 名	スプリンクラー設備平面図 (C地区)		
縮 尺	No scale	図 番	5 / 10
航空自衛隊 下甕島分屯基地			

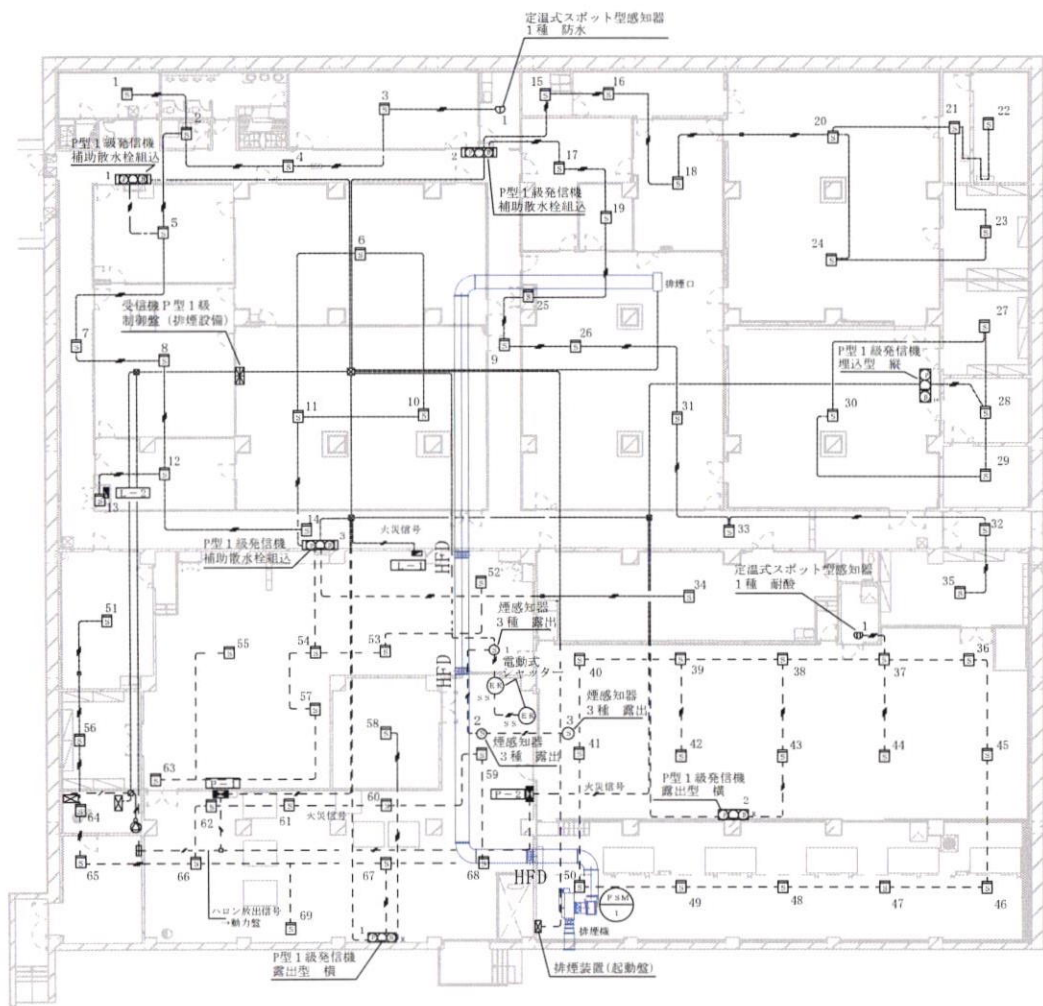

自動火災報知設備







例 (自動火災報知設備)					
名 称	記 号	規 格	備 考	数 量	単 位
受信機 P 型 1 級	☒	—	60 回線、常用電線 (1 組)、非常電線 (1 組)	1	面
P 型 1 級発信機	☒	補助散水栓組込	発信機、音響装置、表示灯	3	6 個
	☒ U	埋込型 縦	発信機、音響装置、表示灯	1	
	☒ R	露出型 横	発信機、音響装置、表示灯	2	
定温式スポット型感知器	☐	1 種 防水	—	1	個
	☐	1 種 耐酸	—	1	個
煙感知器	☐	2 種 露出	—	6	9 個
	☐	3 種 露出	—	3	個

排煙設備

例 (排煙設備)					
名 称	記 号	規 格	備 考	数 量	単 位
制御盤	☒	—	10 回線以下	1	面
ダンパー	HFD	—	—	3	個
排煙口	—	1000W×600H Q=12300 QM	—	1	個
電動式シャッター	SS	—	—	2	枚
排煙装置 (起動盤)	☒	—	—	1	面
排煙装置 (モーター駆動)	☐	型式 床置型 3 1/2 SMH 風量 12300 m ³ /h~259 Pa	—	1	台

「役務関係者以外不許複製」

件 名	消防用設備保守点検 ((機器) 及び (機器・総合点検))		
図 名	防 災 設 備 平 面 図 (C 地区)		
縮 尺	No scale	図 番	6 / 10
航空自衛隊 下甕島分屯基地			

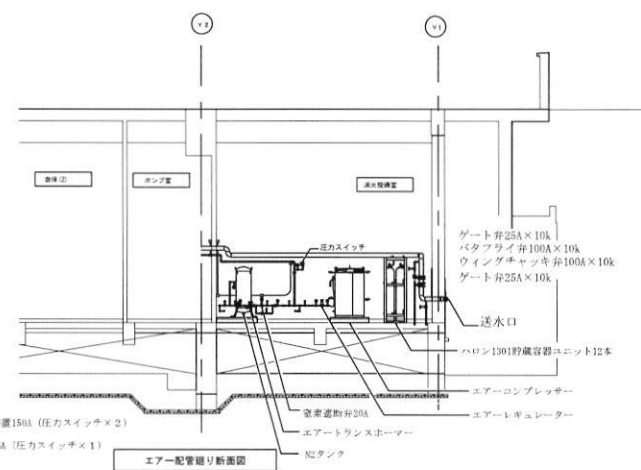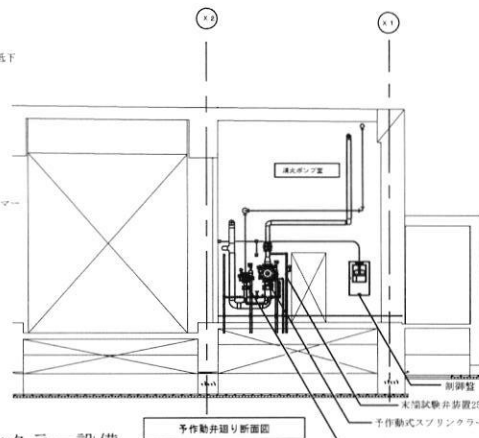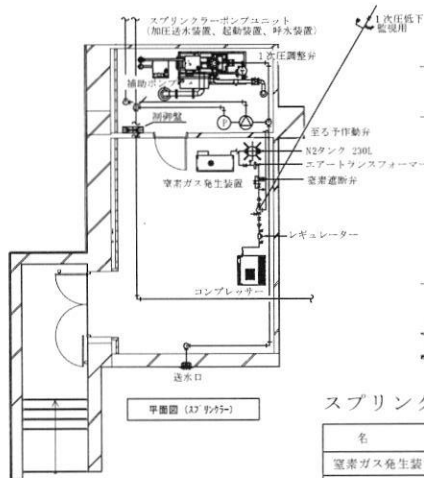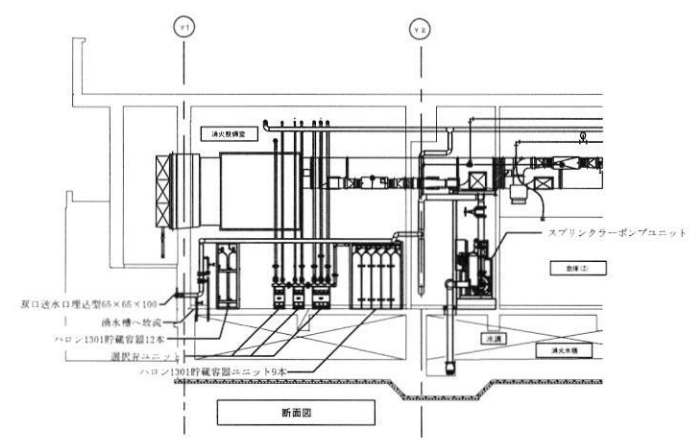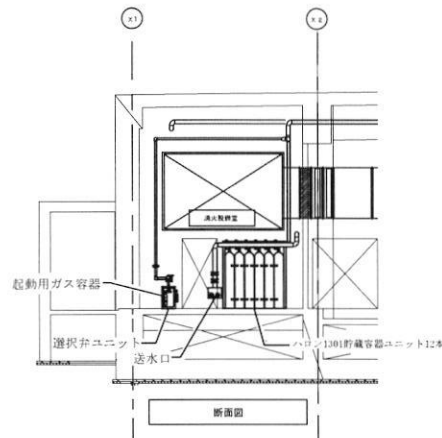
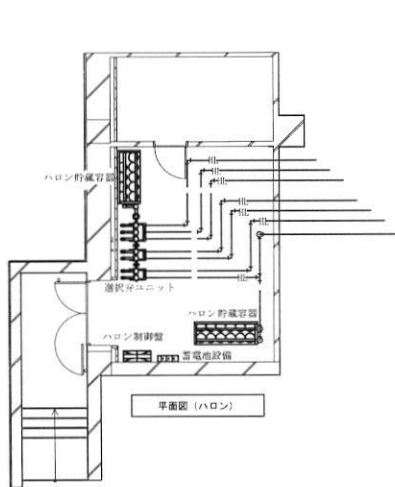


スプリンクラー設備

名 称	規 格	数 量	単 位
窒素ガス発生装置	—	1	式
コンプレッサー	—	1	組
制御盤	予作動式スプリンクラー設備制御盤壁掛型	1	面
加圧送水装置	スプリンクラーポンプユニット	1	組
起動装置			
呼水装置		1	個
一次圧調整弁		1	組
水源	消火水槽、給水装置、バルブ等	1	箇所
送水口	—	1	箇所

「役務関係者以外不許複製」

件 名	消防用設備保守点検 ((機器) 及び (機器・総合点検))		
図 名	消防設備室詳細図 (C地区)		
縮 尺	No scale	図 番	7 / 10
航空自衛隊 下鶴島分屯基地			

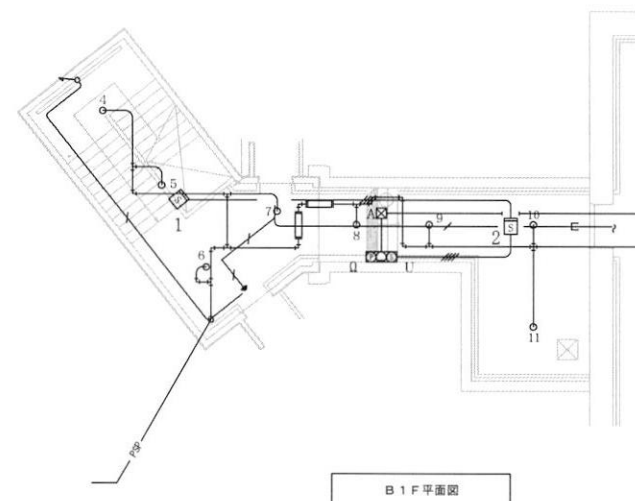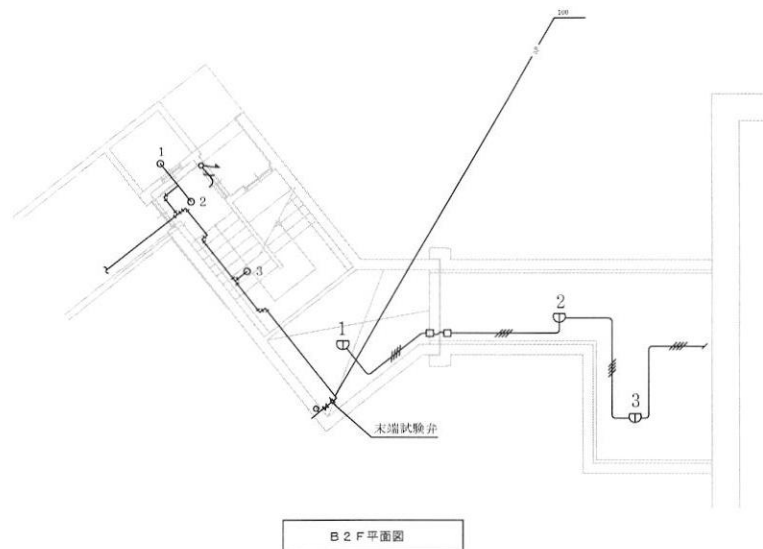

スプリンクラー設備


凡 例 (ハロゲン化物消火設備)					
名 称	記 号	規 格	備 考	数 量	単 位
ヘッド	○	(高感度上向型) 72℃ 0.1MPa 80L/min (1種 r=2.6)	—	11	個
末端試験弁	○—	25A (オリフィス・ボール弁一体型)	—	1	個

自動火災報知設備

凡 例 (自動火災報知設備)					
名 称	記 号	規 格	備 考	数 量	単 位
P型1級発信機	□	壁埋込型 横	発信機、音響装置、表示灯	1	個
定温式スポット型感知器	▽	1種 防水	—	3	個
煙感知器	□	2種 露出	—	2	個

「役務関係者以外不許複製」

件 名	消防用設備保守点検（（機器）及び（機器・総合点検））		
図 名	詳細図（B地区）		
縮 尺	No scale	図 番	8 / 10
航空自衛隊 下甕島分屯基地			

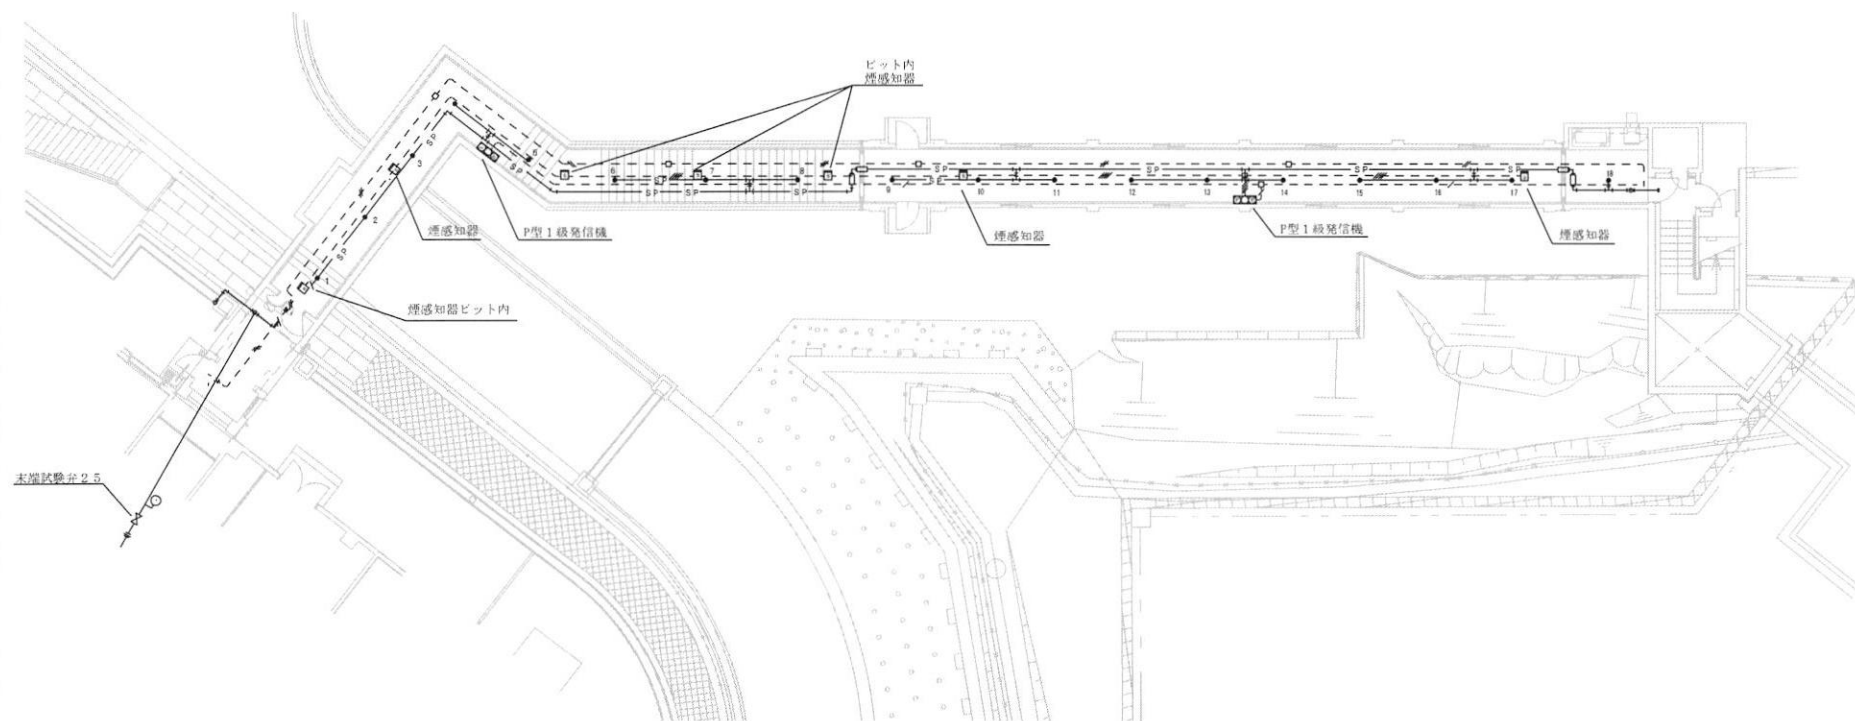

スプリンクラー設備


凡		例 (スプリンクラー設備)			
名 称	記 号	規 格	備 考	数 量	単 位
ヘッド	●	好感度上向型 72℃ 0.1MPa 80L/min(1種 r=2.6)	ヘッド	18	個
末端試験弁	②	2.5A(オリフィス・ボール弁一体型)	末端試験弁	1	個

自動火災報知設備

凡		例 (自動火災報知設備)			
名 称	記 号	規 格	備 考	数 量	単 位
P型1級発信機	①	露出型 横	発信機、音響装置、表示灯	2	個
煙感知器	②	2種 露出	—	7	個

「役務関係者以外不許複製」

件 名	消防用設備保守点検（（機器）及び（機器・総合点検））		
図 名	平 面 図（A地区）		
縮 尺	No scale	図 番	9 / 1 0
航空自衛隊 下甕島分屯基地			

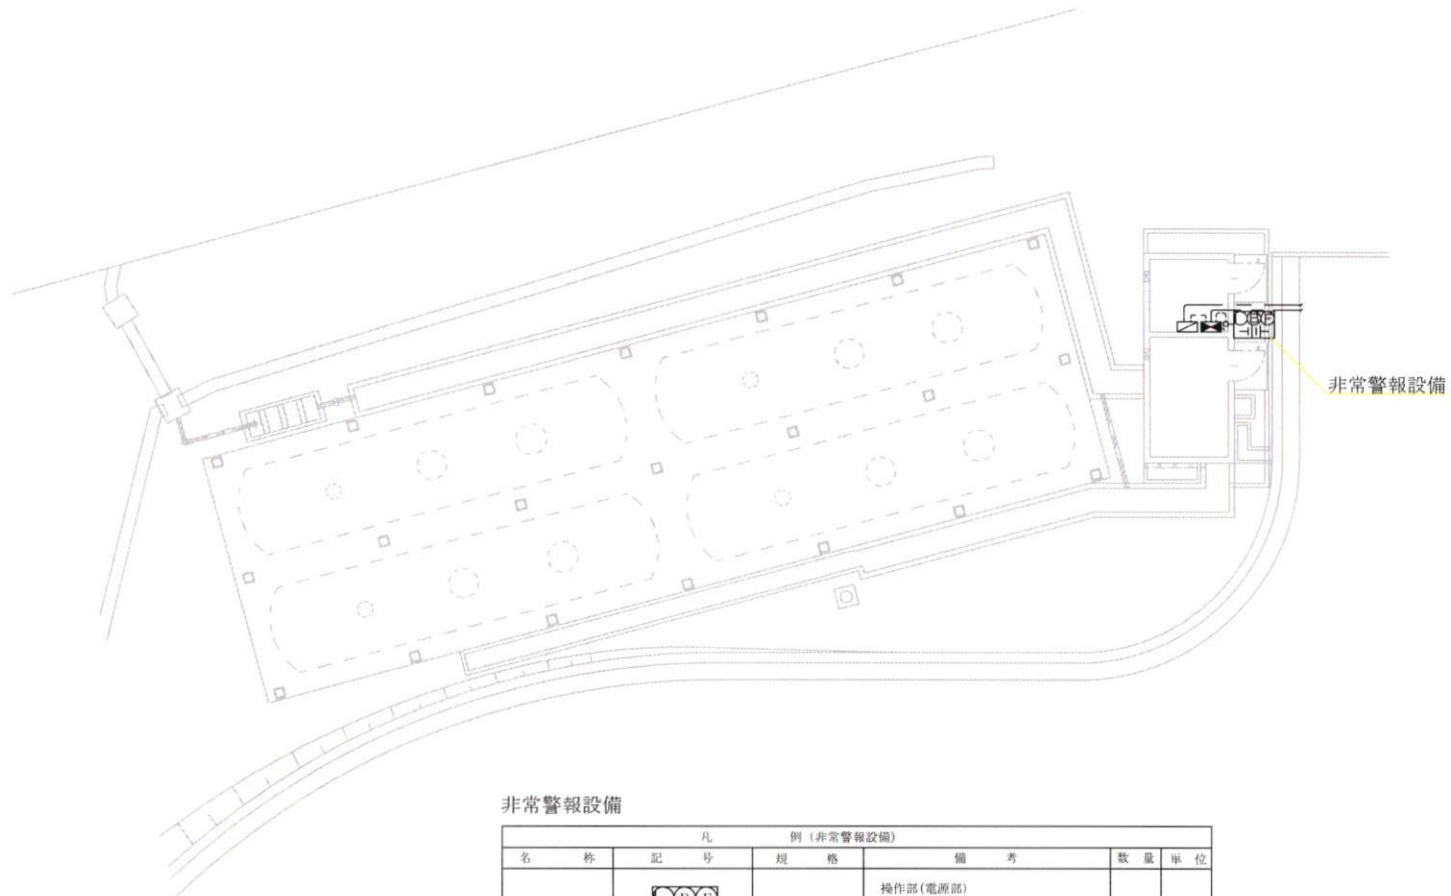

非常警報設備

凡 例 (非常警報設備)					
名 称	記 号	規 格	備 考	数 量	単 位
非常警報設備		複合装置	操作部(電源部) 起動装置(発信機、押しボタン) 音響装置 表示灯 (1灯)	1	組

「役務関係者以外不許複製」

件 名	消防用設備保守点検（（機器）及び（機器・総合点検））		
図 名	燃料ポンプ室平面図（D地区）		
縮 尺	No scale	図 番	1 0 / 1 0
航空自衛隊 下甕島分屯基地			