

公 告

契約担当官
航空自衛隊第5航空団
会計隊長 越 智 靖 彦
(公印省略)

下記により入札を実施するので、「入札及び契約心得」を熟知の上、参加されたい。

記

1 入札に付する事項

- (1) 件 名 ハイドラント施設点検
- (2) 履行場所 航空自衛隊新田原基地
- (3) 履行期限 令和9年3月31日(水)
- (4) 契約方法 確定契約

2 入札日時 令和8年7月24日(金) 14時00分

3 入札方式 一般競争入札

4 入札場所 航空自衛隊新田原基地司令部庁舎1F入札室

5 参加資格

- (1) 令和7・8・9年度の資格審査結果通知書(全省庁統一資格)「役務の提供等」A、B、C又はDの等級に格付けされ、九州・沖縄地域の競争参加資格を有する者。
- (2) 予算決算及び会計令第70条及び第71条の規定に該当しない者。
- (3) 防衛省 防衛装備庁長官又は航空幕僚長から「装備品等及び役務の調達に係る指名停止の要領」に基づく指名停止の措置を受けている期間中の者でないこと。
- (4) 前号により現に指名停止を受けている者と資本関係又は人的関係のある者であって、当該者と同種の物品の売買又は製造若しくは役務請負について防衛省と契約を行おうとする者でないこと。
- (5) 原則、現に指名停止を受けている者の下請負については認めないものとする。ただし真にやむを得ない事由を防衛省 防衛装備庁長官が認めた場合には、この限りではない。

6 入札方法 落札決定に当たっては、入札書に記載された金額に当該金額の10パーセントに相当する額を加算した金額をもって落札価格とするので、入札者は、消費税及び地方消費税に係る課税事業者であるか免税事業者であるかを問わず、見積もった金額の110分の100に相当する金額を入札書に記載すること。

7 保証金 入札保証金:免除、契約保証金:免除

8 契約書等作成の必要の有無 有

9 説明会 なし

10 契約条項を示す場所 航空自衛隊新田原基地会計隊契約班及び新田原基地ホームページ

11 適用する契約条項 航空自衛隊標準契約(請書)条項の役務供給契約(請書)条項及び適用契約条項の関係条項による。

12 その他

- (1) 第5項の参加資格のない者のした入札及び入札に関する条件に違反した入札は無効とする。
- (2) 入札保証金の納付を免除した場合において、落札者が契約を結ばないときは、入札書に記載された金額に消費税及び地方消費税相当額を加算した金額の100分の5に相当する金額を徴収することとする。
- (3) 入札参加希望者は、下記連絡先まで一報の上、入札開始前までに資格審査結果通知書の写しを会計隊契約班に提出すること。(FAX可とする。)
- (4) 入札に代理人が参加する場合は、委任状(随意様式)を提出すること。
- (5) 郵便入札を可とする。その際は、入札日前日必着(土日祝日を除く。)とする。
- (6) 本書記載事項の詳細については、会計隊契約班に照会のこと。

入 札 (~~見 積~~) 書

貴通知・公告に対し、入札及び契約心得・契約条項等承知の上、上記のとおり提出します。

契約担当官
航空自衛隊第5航空団
会計隊長 越智 靖彦 殿

令和 8 年 7 月 24 日

住所、会社名、代表者名

履 行 期 限	令和9年3月31日	履 行 場 所		航空自衛隊新田原基地		
件 名	規 格	単位	数量	単 価	金 額	備 考
ハイドラント施設点検	仕様書のとおり	式	1			
	以下余白					
金額 (消費税及び地方消費税抜)	¥					

市価調査書

契約担当官
航空自衛隊第5航空団
会計隊長 越智 靖彦 殿

令和 8 年 7 月 13 日

住所、会社名、代表者名

履 行 期 限	令和9年3月31日	履 行 場 所	航空自衛隊新田原基地			
件 名	規 格	単位	数量	単 価	金 額	備 考
ハイドラント施設点検	内訳書のとおり	式	1			
以下余白						
金額 (消費税及び地方消費税抜)	¥					

内訳書

件名(品名)	規格	数量	単位	単価	金額	備考
1 給油ステーション、自動制御弁等点検	仕様書のとおり					
(1) 給油ステーション	仕様書のとおり	8	台			
(2) ノンサージチャッキ弁	仕様書のとおり	5	台			
(3) スラグコントロール弁	仕様書のとおり	5	台			
(4) 背圧制御弁	仕様書のとおり	1	台			
(5) 圧力調整弁	仕様書のとおり	1	台			
(6) 減圧弁	仕様書のとおり	1	台			
2 積算流量計点検	仕様書のとおり					
(1) 点検、部品交換作業	仕様書のとおり	8	台			
(2) 交換部品 カバーフランジ用ガスケット	仕様書のとおり	1	式			
(3) 交換部品 カバーフランジ用ボルトナット	仕様書のとおり	1	式			
3 AIA混合装置	仕様書のとおり					
(1) 交換部品 混合異常表示ボックス	仕様書のとおり	1	台			
(2) 混合異常表示ボックス交換作業	仕様書のとおり	1	式			
4 監視制御システム	仕様書のとおり					
(1) PLC盤、PC、UPS機器点検、部品交換作業	仕様書のとおり	1	式			
(2) 交換部品 5kVA無停電電源装置用バッテリー	仕様書のとおり	1	式			
(3) 交換部品 5kVA無停電電源装置用冷却ファン	仕様書のとおり	1	式			
5 ガス検知器	仕様書のとおり					
(1) 点検、部品交換作業	仕様書のとおり	13	台			
(2) 交換部品 ガスセンサ	仕様書のとおり	13	個			
(3) 交換部品 ロム	仕様書のとおり	13	個			
6 電波液面計点検	仕様書のとおり	1	式			
7 漏油検知器点検	仕様書のとおり					
(1) 点検	仕様書のとおり	1	式			
(2) 漏油検知器交換作業	仕様書のとおり	1	式			
(3) 交換部品 Oリング	仕様書のとおり	1	式			
(4) 交換機器 漏油検知器、変換器	仕様書のとおり	1	式			
8 圧力スイッチ点検	仕様書のとおり	2	台			
9 圧力発信器点検	仕様書のとおり	12	台			
10 差圧発信器点検	仕様書のとおり	6	台			
11 温度伝送器・測温抵抗体点検	仕様書のとおり	1	式			
12 埋設配管電気防食設備点検	仕様書のとおり	5	箇所			
諸経費		1	式			
合 計						

委任状

令和8年7月24日

契約担当官
航空自衛隊第5航空団
会計隊長 越智 靖彦 殿

(委任者)
住 所
会 社 名
代 表 者

私は、下記の者を代理人と定め、下記件名の入札に関する一切の権限を委任します。

- | | |
|--------|------------|
| 1 件名 | ハイドラント施設点検 |
| 2 履行場所 | 航空自衛隊新田原基地 |

(代理人)
住 所
氏 名

航 空 自 衛 隊 仕 様 書			
仕様書の種類	内容による分類	役 務 仕 様 書	
	性 質 に よ る 分 類	個 別 仕 様 書	
物 品 番 号		仕 様 書 番 号	
品名又は件名	ハイドラント施設点検	5空団LPS-R00065	
		承 認	令和7年7月31日
		作 成	令和7年7月29日
		改 正	令和 年 月 日
			令和 年 月 日
		作成部隊名	第5航空団施設隊

1 総則

1.1 適用範囲

この仕様書は、航空自衛隊新田原基地におけるハイドラント施設点検（以下“本役務”という。）について規定する。

1.2 引用文書等

この仕様書に引用する次の文書は、この仕様書に規定する範囲内において、この仕様書の一部をなすものであり、入札書又は見積書の提出時における最新版とする。

- 消防法（昭和23年法律第186号）
- 危険物の規制に関する規則（昭和34年総理府令第55号）
- 建築保全業務共通仕様書（国土交通省大臣官房官庁営繕部監修）
- 営繕工事写真撮影要領（国土交通省大臣官房官庁営繕部監修）

2 役務に関する要求

2.1 役務の内容

調達要領指定書のとおり。

2.2 履行場所

調達要領指定書のとおり。

2.3 履行期限

調達要領指定書のとおり。

3 品質保証

3.1 監督・検査

監督・検査については、契約担当官が定める監督・検査事務処理要領による。

4 その他の指示

4.1 提出書類

- 本役務に必要な書類は、監督官の指示する様式により、指定する期日までに提出するものとする。
- 役務写真は、履行前、中、後を撮影し、アルバムに整理して提出するものとする。

分類番号：E-10-124

保存期間：5年

保存期間満了時期：2031. 3. 31

作成年度：2025年度

枚 数：2枚

開示判断：開示

件名	ハイドラント施設点検
----	------------

4.2 秘密保全・安全管理

- a) 契約の相手方は、履行場所の整理整頓に心掛け、風紀、衛生、安全管理及び火災並びに盗難の事故防止に万全を期するものとする。
- b) 本役務実施に当たっての入門及び行動は、交通法規及び基地規則を厳守して行うものとし、履行場所以外への立入を禁止する。やむを得ず履行場所以外への立入を必要とする場合は、監督官に確認の上で行うものとする。
- c) 立入制限区域内での作業をする場合は、事前に立入申請を実施し、許可された者以外、作業を実施してはならない。また、写真撮影については、事前に監督官と調整するものとする。
- d) 基地内の既存施設及び工作物、備品の保護には十分注意を払うものとし、万が一、不注意により破損した場合は、監督官に通知し、契約の相手方の負担において、原形に復旧するものとする。

4.3 その他必要な事項

4.3.1 情報の保全

基地へ入門する車両にドライブレコーダーを搭載している場合、入門前にドライブレコーダーの電源を切り、機能の無効化措置を実施するものとする。

なお、ドライブレコーダー機能の無効化措置の履行状況については、監督官に確認を受けるものとする。

4.3.2 その他

- a) 本役務に必要な器材は、契約の相手方が準備するものとする。
- b) 行政機関の休日に関する法律（昭和63年法律第91号）に定める行政機関の休日に役務の履行を行わない。ただし、あらかじめ監督官の承諾を受けた場合は、この限りでない。
- c) 現場の収まり、取り合いの関係で設計図書によることが困難又は不都合な場合は、監督官と協議の上、施工図を提出し、監督官の承諾を受けるものとする。
- d) 発生材の処理については、監督官の指示する場所に整理集積し、発生材調書を添えて引き渡すものとする。
- e) この仕様書の内容に疑義が生じた場合は、監督官等と協議するものとする。

調 達 要 領 指 定 書	発 簡 番 号							
	調 達 要 求 番 号	施-37						
	調 達 要 求 年 月 日	令和8年6月10日						
	作 成 部 課	基地業務群施設隊						
	作 成 年 月 日	令和8年6月10日						
件 名	ハイドラント施設点検							
仕 様 書 番 号	5空団LPS-R00065							
指定事項：								
2.1 役務の内容								
本役務の点検項目等は、別表による。								
a) 点検対象設備								
<table border="1"> <thead> <tr> <th>名 称</th><th>数量</th><th>単位</th></tr> </thead> <tbody> <tr> <td>ハイドラント施設</td><td>1</td><td>式</td></tr> </tbody> </table>			名 称	数量	単位	ハイドラント施設	1	式
名 称	数量	単位						
ハイドラント施設	1	式						
b) 点検の方法は、製造会社（東海テック（株））の作業手順書等による。								
c) 点検の結果を別表に示す点検項目ごとに報告書〔任意様式（正：1部，カラーコピー：1部）〕として提出するものとする。								
d) 本役務に使用する交換部品は、設計図書に規定するもの又は所要の品質及び性能を有する同等以上とし、あらかじめ資料等の写しを監督官に提出して承諾を受けるものとする。								
2.2 履行場所								
航空自衛隊新田原基地（別図第1～別図第9のとおり。）								
2.3 履行期限								
令和9年3月31日								

文書管理者：第5航空団基地業務群施設隊長 作成年月日：2026.6.10 保存期間：5年
 保存期間満了日：2032.3.31 枚数：13枚 配布先：会計隊

【点検及び交換作業】


名 称	細 目	数 量	単 位	作 業 内 容
1. 給油ステーション及び 自動制御弁類点検	パンタグラフ (PT-1) ※周辺機器を含む	8	台	目視漏液確認 ストレーナ確認 開閉確認、通電・作動確認
	ベンチュリー流量計	8	台	目視漏液確認
	デッドマンコントロール 給油弁 (RCV)	8	台	目視漏液・劣化確認 流量調整機能、開閉速度 電磁弁作動、設定圧力調整機能確認
	自動パンタグラフ 残圧力逃し弁 (PPRV)	8	台	目視漏液・劣化確認 閉速度、電磁弁作動確認
	ノンサージチャッキ弁 (NSCV)	5	台	目視漏液・劣化確認 流量調整機能、開閉速度 逆流防止機能、電磁弁作動確認
	スラグコントロール弁 (FSCV)	5	台	目視漏液、劣化確認 流量調整機能、開閉速度 逆流防止機能、差圧発生 分離水発生遮断機能確認
	背圧制御弁 (BPCV-1)	1	台	目視漏液・劣化確認 開閉速度、背圧調整機能 電磁弁作動確認
	圧力調整弁 (PCV-1)	1	台	目視漏液・劣化確認 開閉速度、圧力調整機能 電磁弁作動確認
	減圧弁 (PRV-1)	1	台	目視漏液・劣化確認 開閉速度、圧力調整機能 電磁弁作動確認
2. 積算流量計点検 (給油ステーション)	積算流量計 (FM-1)	8	台	目視漏液等外観点検 動作確認 ストレーナ清掃 ガスケット、ボルトナット交換作業
3. AIA 混合装置部品交換	※部品交換のみ	1	式	混合異常表示ボックス交換作業
4. 監視制御システム点検		1	式	PLC 盤の目視、RAS 情報確認 プログラム照合 PC の動作確認 (停止作業有) 電源装置用バッテリー、冷却ファン交換作業 UPS の動作確認、清掃他

5. ガス検知器点検	V3-H/KD-5B	13	台	電流、電圧確認 警報作動及び設定値確認 ガスセンサ、ロム交換作業
6. 電磁波液面計点検	電波式液面計	1	式	指示値、内部データ、配線状態 受信計指示値確認
	5900 形 水位計	1	式	指示値、内部データ 配線状態、出力確認
7. 漏油検知器点検	NAR300 型センサ+NRR262 型変換器	1	式	動作確認、目視劣化状況 Oリング、漏油検知器、 変換器交換作業
8. 圧力スイッチ点検		2	台	目視漏液、劣化確認 動作確認
9. 圧力発信 器点検		12	台	目視漏液、劣化確認 動作確認
10. 差圧発信器点検		6	台	目視漏液、劣化確認 動作確認
11. 温度伝送器・ 測温抵抗体点検		1	式	目視漏液、劣化確認 動作確認
12. 埋設配管電気 防食設備点検		5	箇所	管対地電位測定 マグネシウム発生電流測定

【交換部品】

名 称	細 目	数 量	単 位	交 換 部 品
1. 積算流量計	バスケットストレーナ B1-1V 用 内訳：8 台分	1	式	カバーフランジ用ガスケット
	バスケットストレーナ B1-1V 用 内訳：8 台分	1	式	カバーフランジ用ボルトナット
2. AIA 混合装置	場所：NO. 5	1	台	混合異常表示ボックス
3. 監視制御システム		1	式	5kVA 無停電電源装置用バッテリー
		1	式	5kVA 無停電電源装置用冷却ファン
4. ガス検知器	E-M5-J20L60	13	個	ガスセンサ
	V3 用	13	個	ロム


5. 漏油検知器	内訳：5台分	1	式	Oリング
	NAR300-25CIB、NRR262-4A 場所：FS 置場	1	式	漏油検知器×1台、変換器×1台

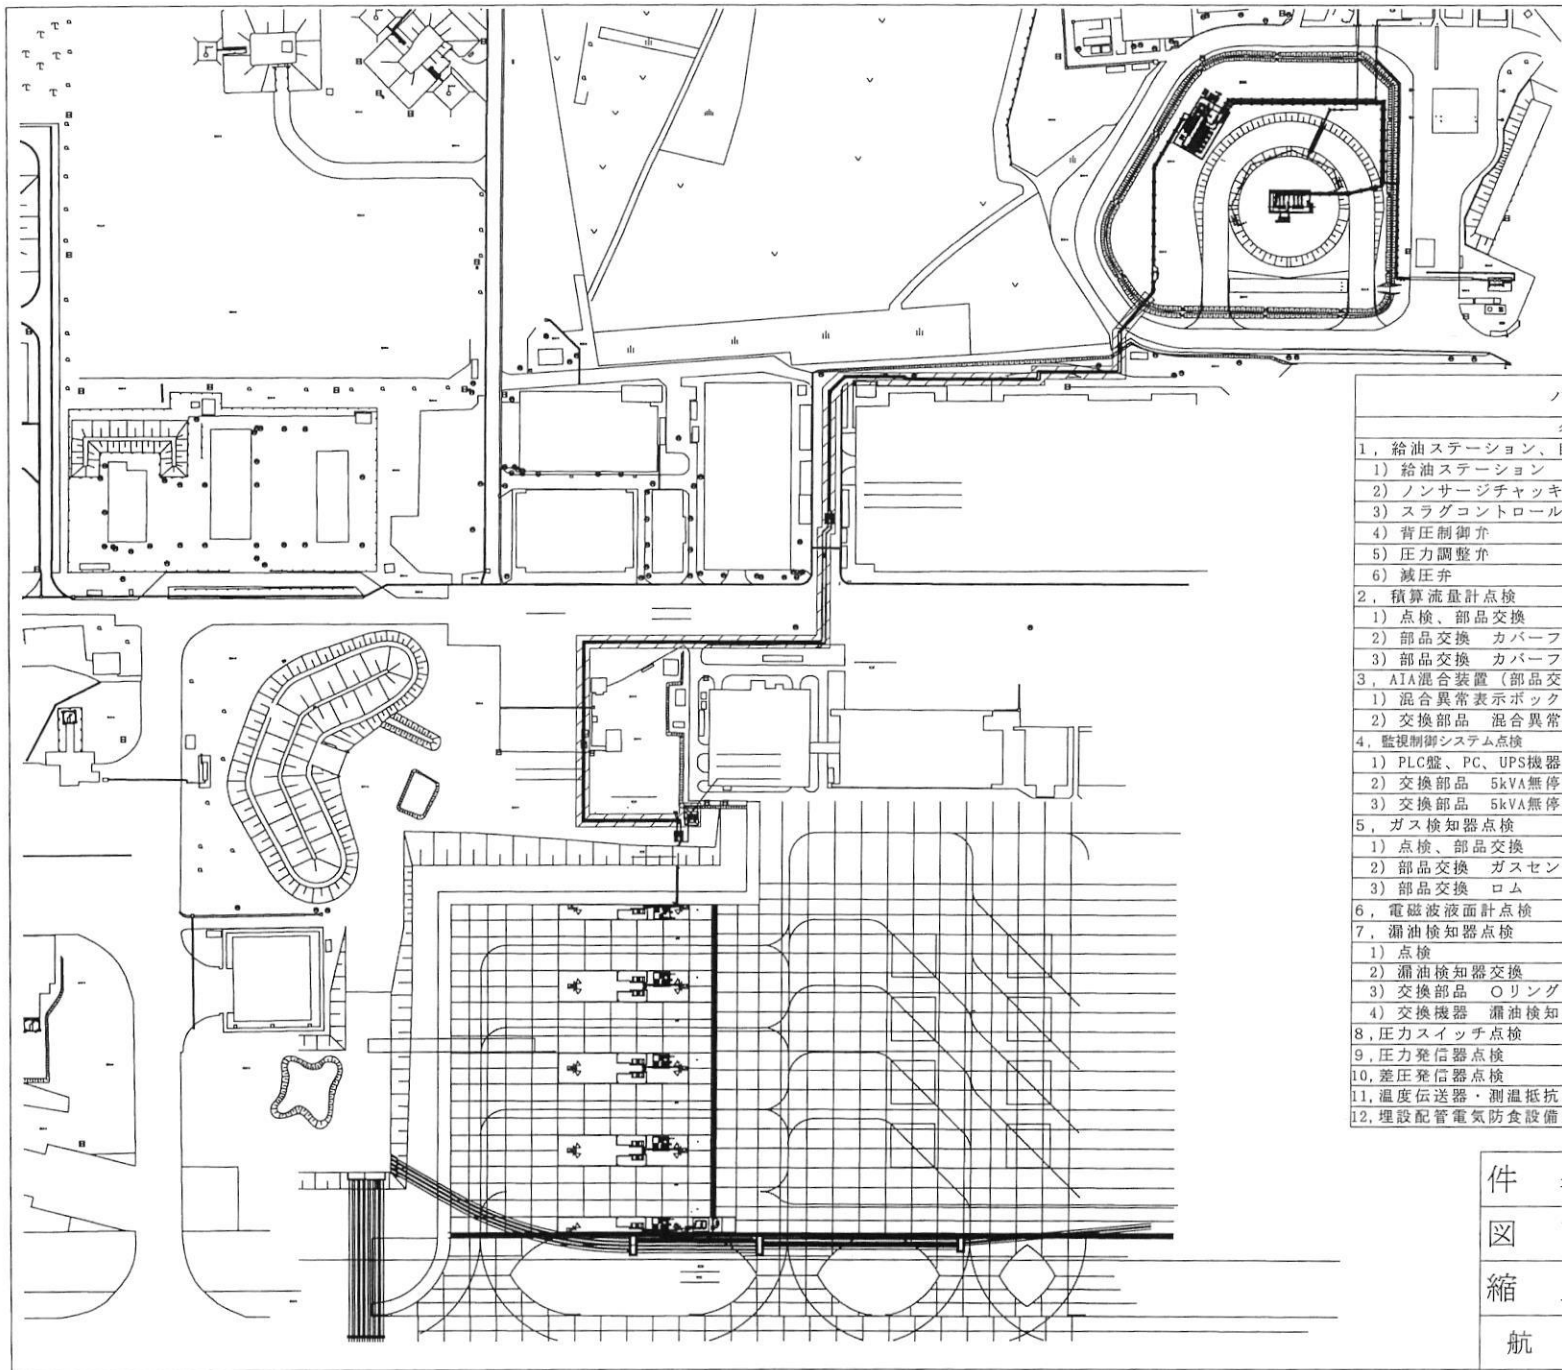


ハイドラント施設点検

名 称	数量	単位	別図番号
1. 給油ステーション、自動制御弁類点検			
1) 給油ステーション	8	台	7
2) ノンサージチャッキ弁	5	台	4
3) スラグコントロール弁	5	台	3
4) 背圧制御弁	1	台	8
5) 圧力調整弁	1	台	8
6) 減圧弁	1	台	3
2. 積算流量計点検			
1) 点検、部品交換	8	台	7
2) 部品交換 カバーフランジ用ガスケット	1	式	7
3) 部品交換 カバーフランジ用ボルトナット	1	式	7
3. AIA混合装置 (部品交換のみ)			
1) 混合異常表示ボックス交換	1	式	8
2) 交換部品 混合異常表示ボックス	1	台	8
4. 監視制御システム点検			
1) PLC盤、PC、UPS機器点検、部品交換	1	式	2
2) 交換部品 5kVA無停電電源装置用バッテリー	1	式	2
3) 交換部品 5kVA無停電電源装置用冷却ファン	1	式	2
5. ガス検知器点検			
1) 点検、部品交換	13	台	2, 5, 6, 7
2) 部品交換 ガスセンサ	13	個	2, 5, 6, 7
3) 部品交換 ロム	13	個	2
6. 電磁波液面計点検	1	式	2
7. 漏油検知器点検			
1) 点検	1	式	2
2) 漏油検知器交換	1	式	2
3) 交換部品 Oリング	1	式	2
4) 交換機器 漏油検知器、変換器	1	式	2
8. 圧力スイッチ点検	2	台	3
9. 圧力発信器点検	12	台	3, 8, 9
10. 差圧発信器点検	6	台	3
11. 温度伝送器・測温抵抗体点検	1	式	3
12. 埋設配管電気防食設備点検 (陽極設置No. A～E)	5	箇所	5, 6, 7

件 名	ハイドラント施設点検	図 面 番 号	1 ／ 9
図 面	全体図		
縮 尺	N/S		
航 空 自 衛 隊 新 田 原 基 地			

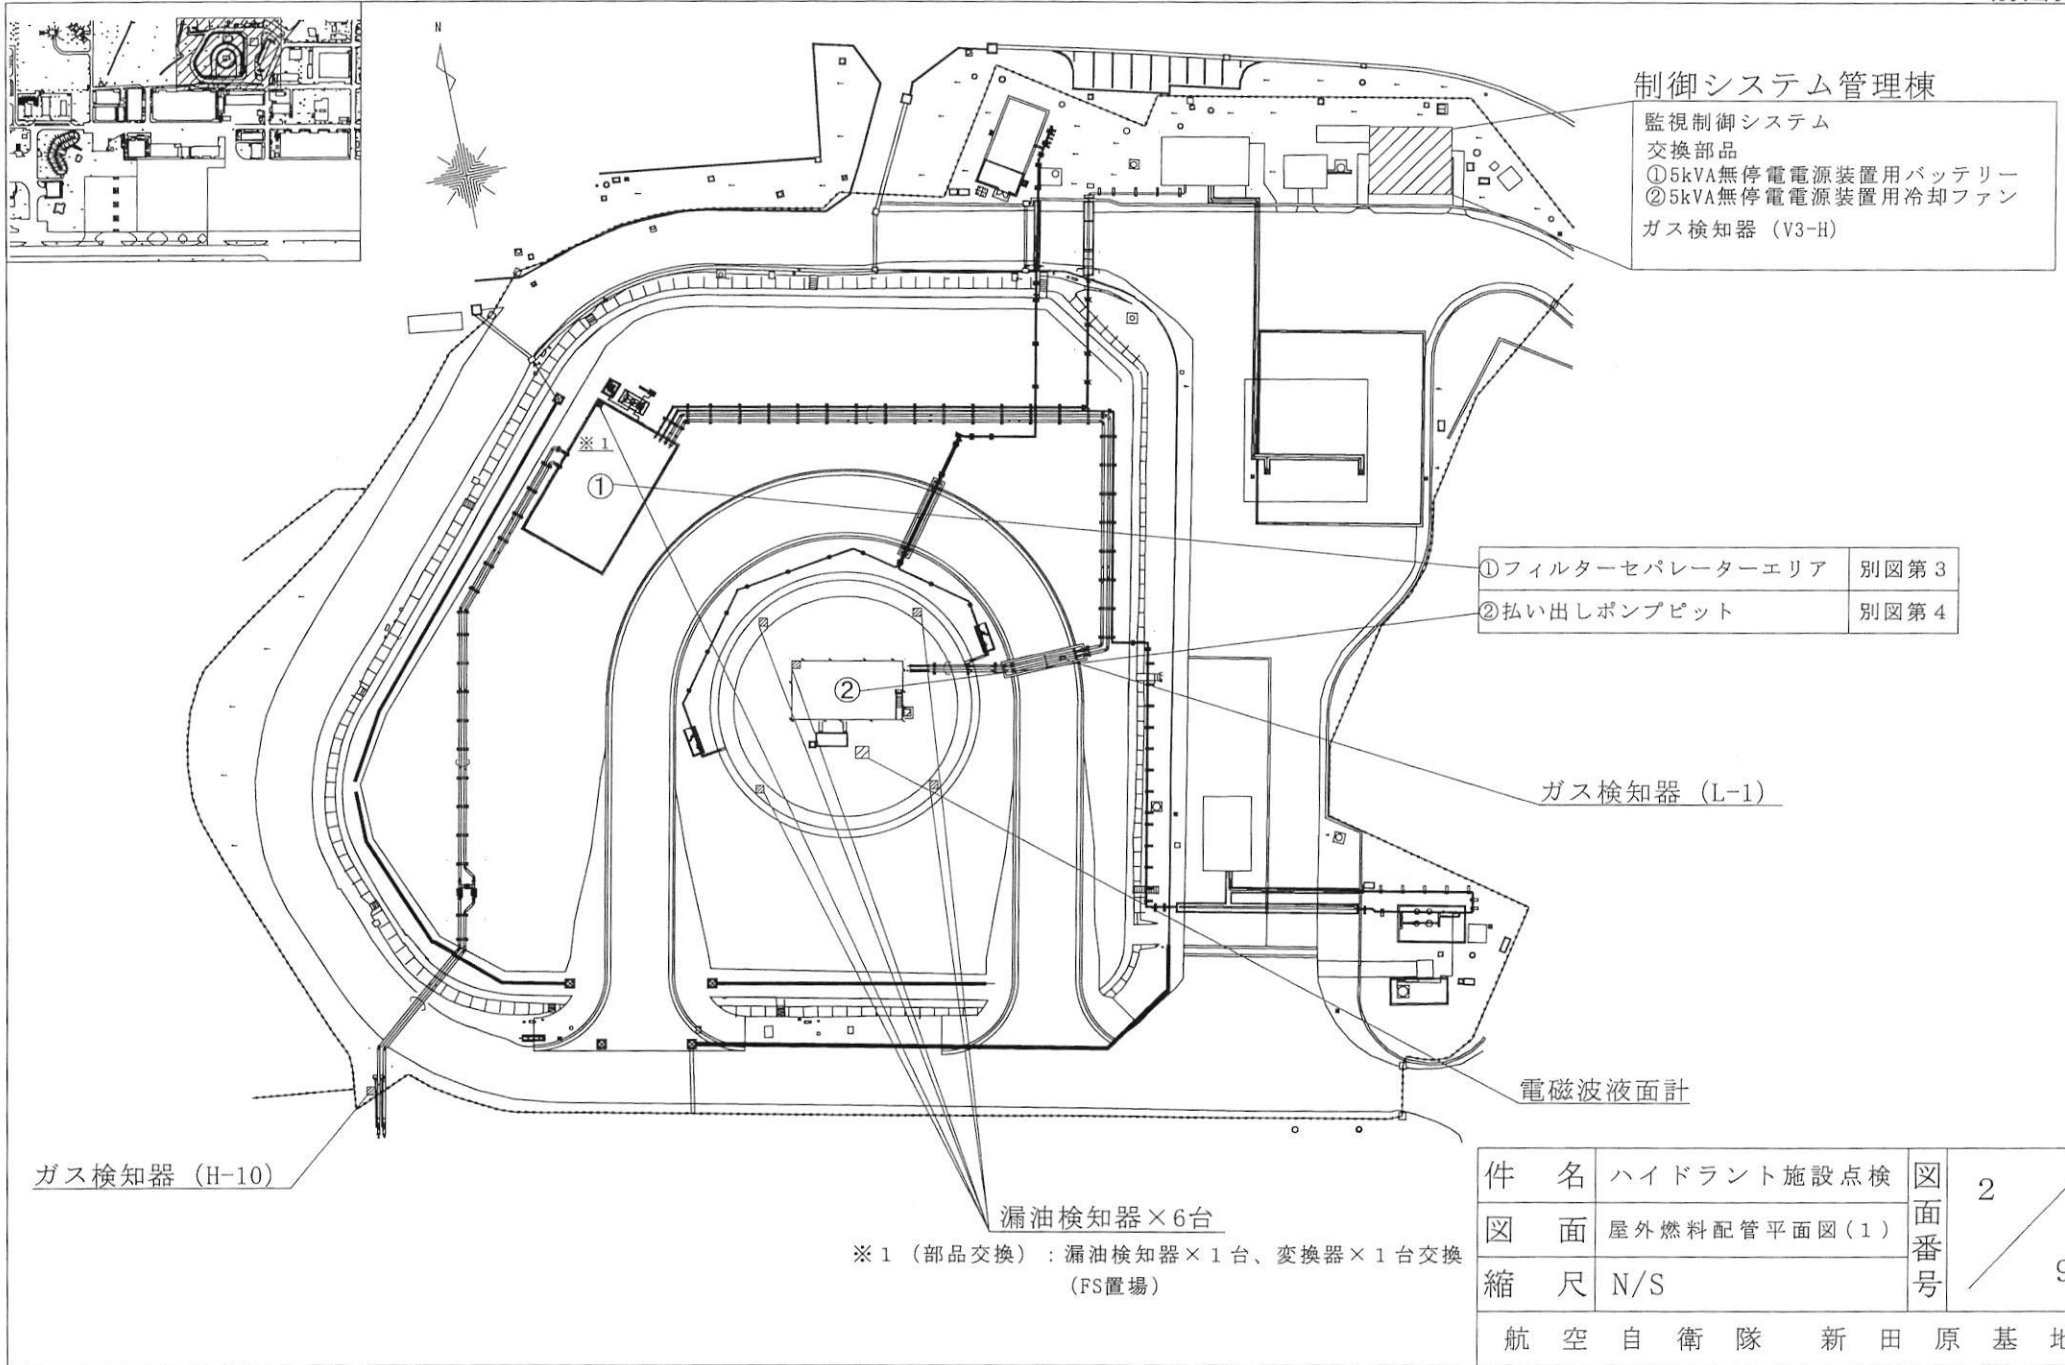

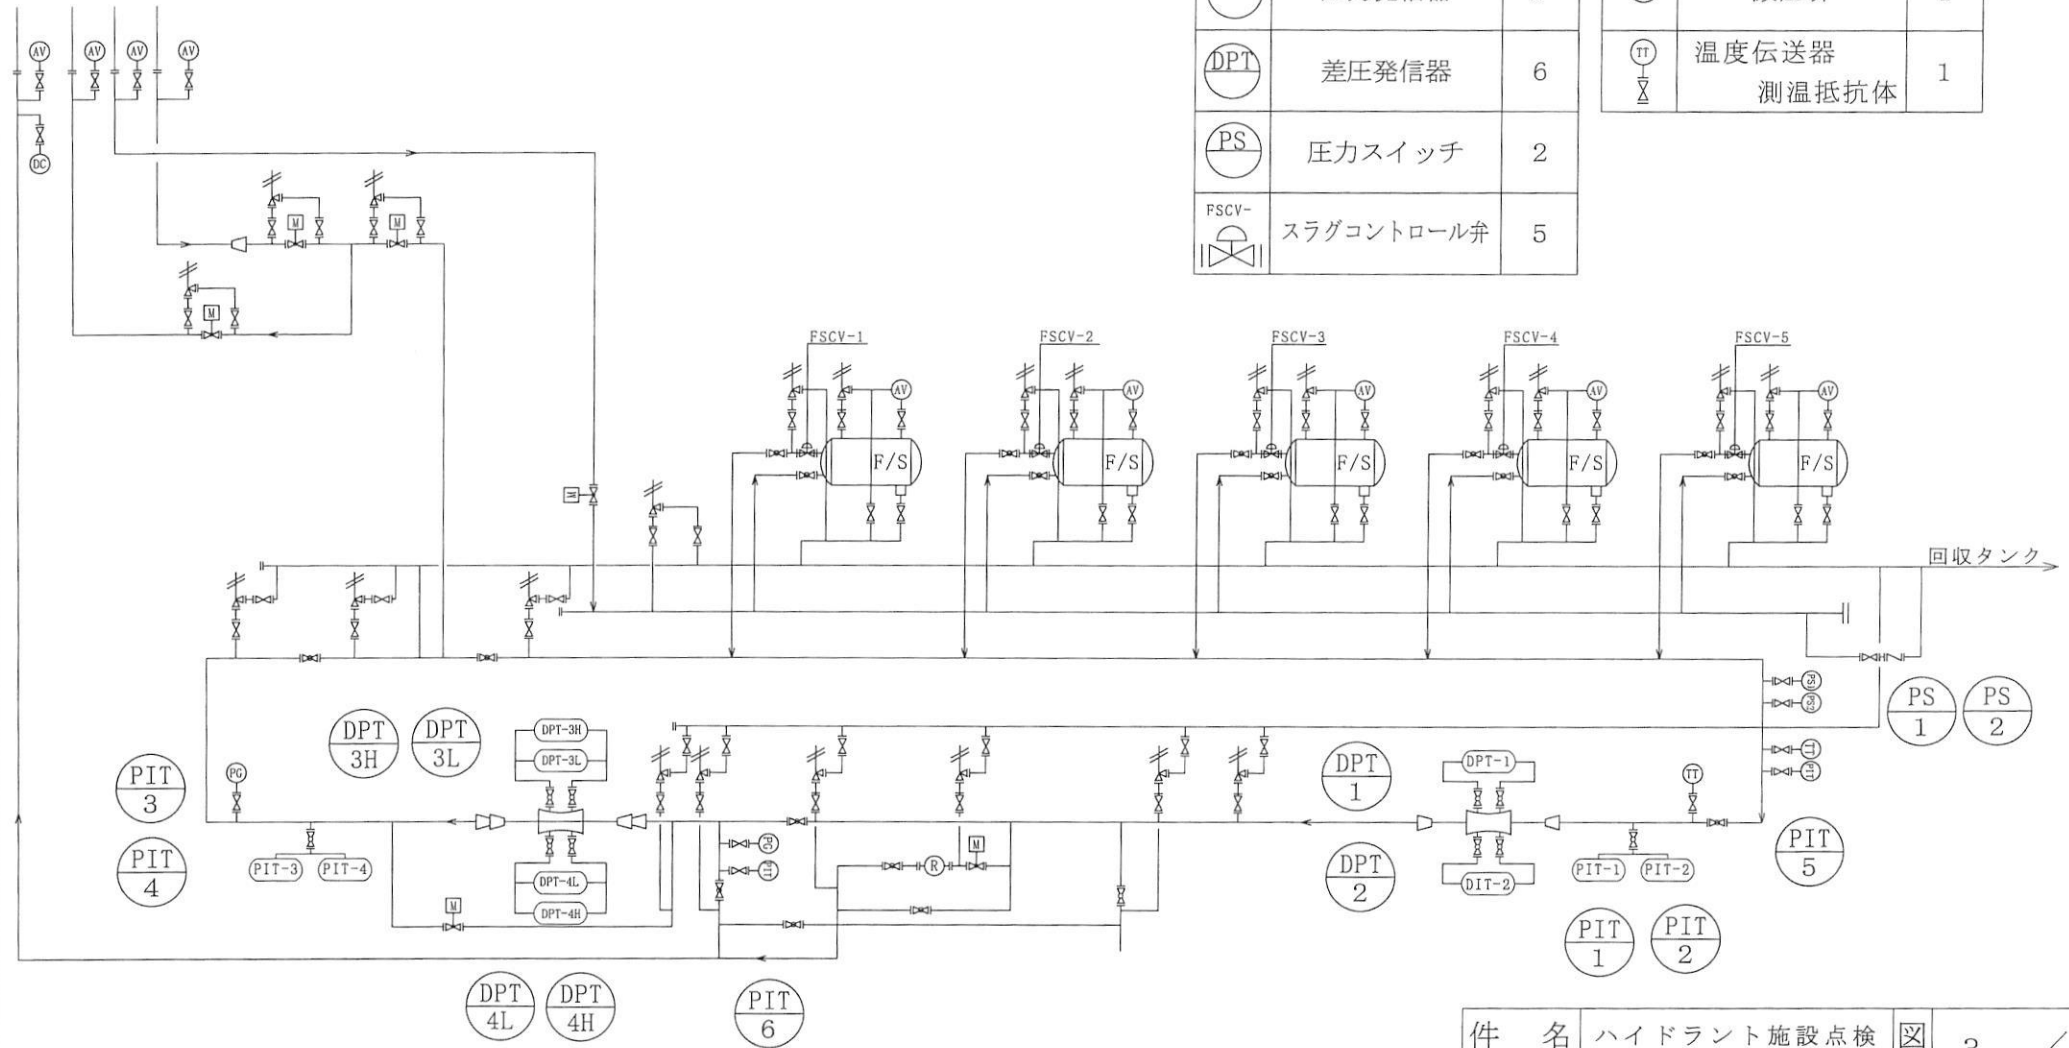


記号	名 称	数 量
	圧力発信器	6
	差圧発信器	6
	圧力スイッチ	2
	スラグコントロール弁	5

記号	名 称	数 量
	減圧弁	1
	温度伝送器 測温抵抗体	1

① フィルターセパレーターエリア



件 名	ハイドラント施設点検	図面 番 号 3 / 9
図 面	フィルターセパレーターエリア詳細図	
縮 尺	N/S	
航 空 自 衛 隊 新 田 原 基 地		

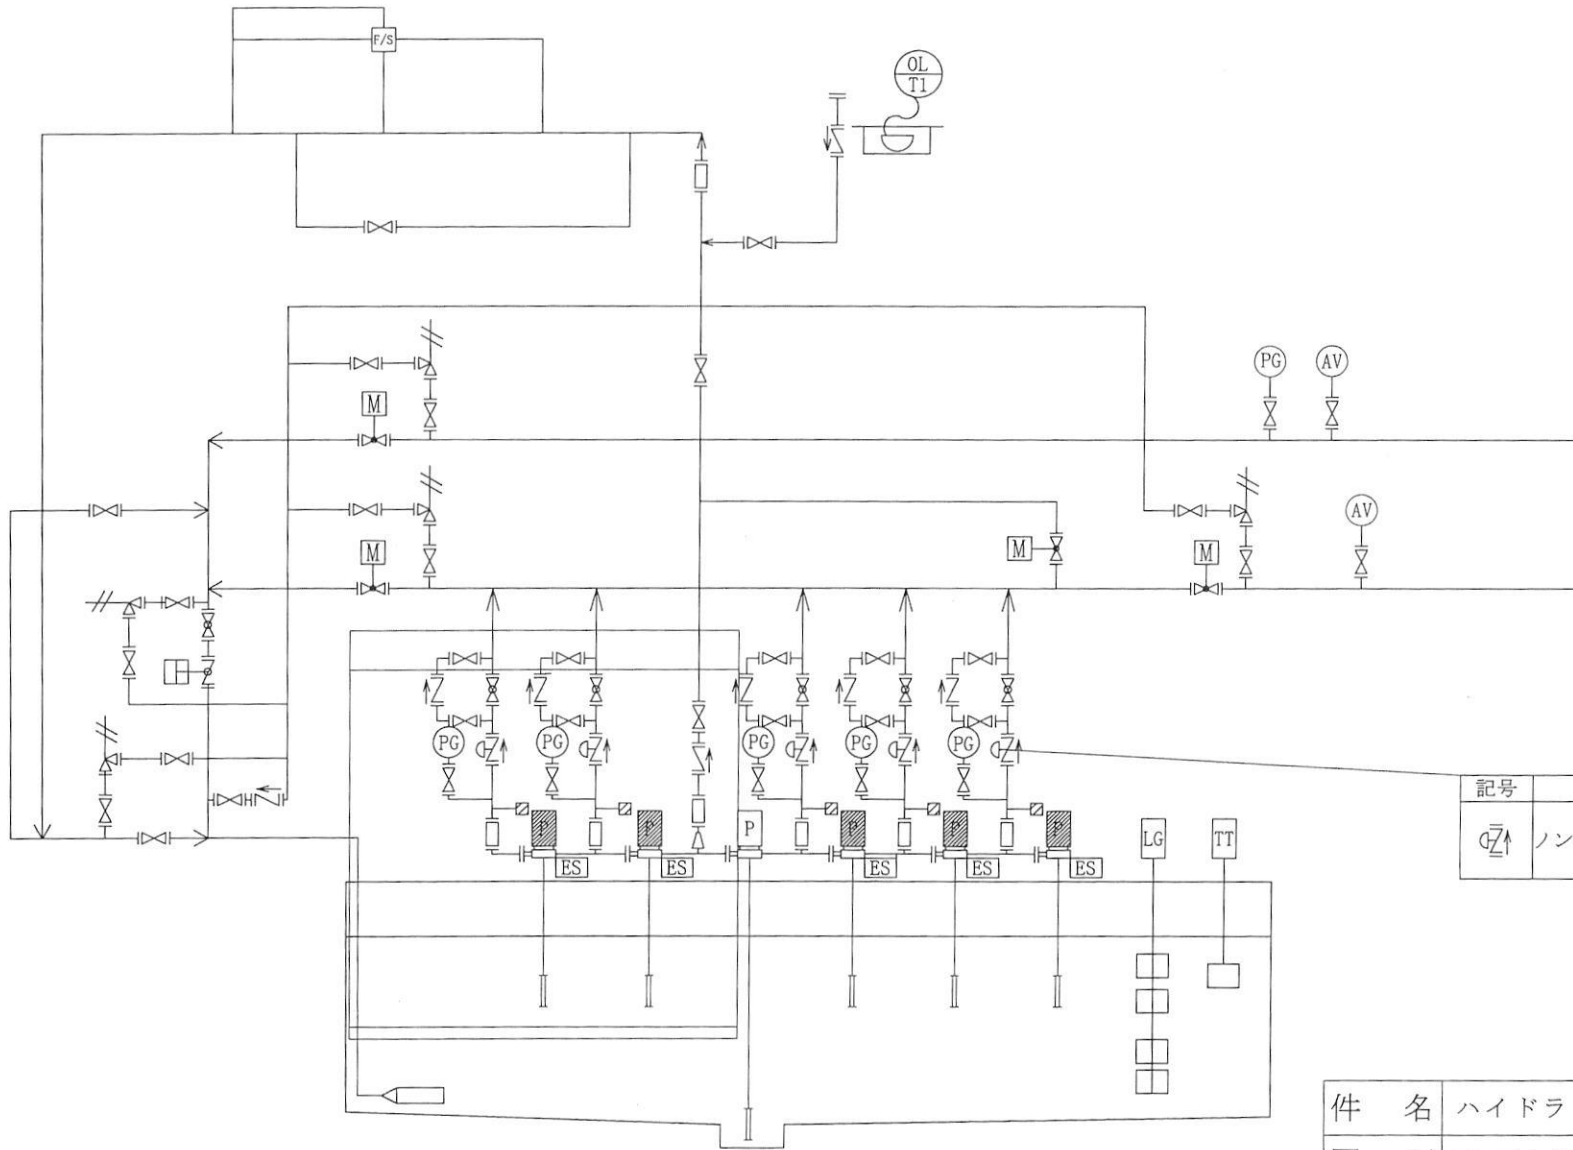


記号	名 称	数量
$\overline{GZ}$	ノンサージチャッキ弁	5


②払い出しポンプピット

件 名	ハイドラント施設点検	図面 番 号	4 / 9
図 面	払い出しポンプピット詳細図		
縮 尺	N/S		
航 空 自 衛 隊 新 田 原 基 地			

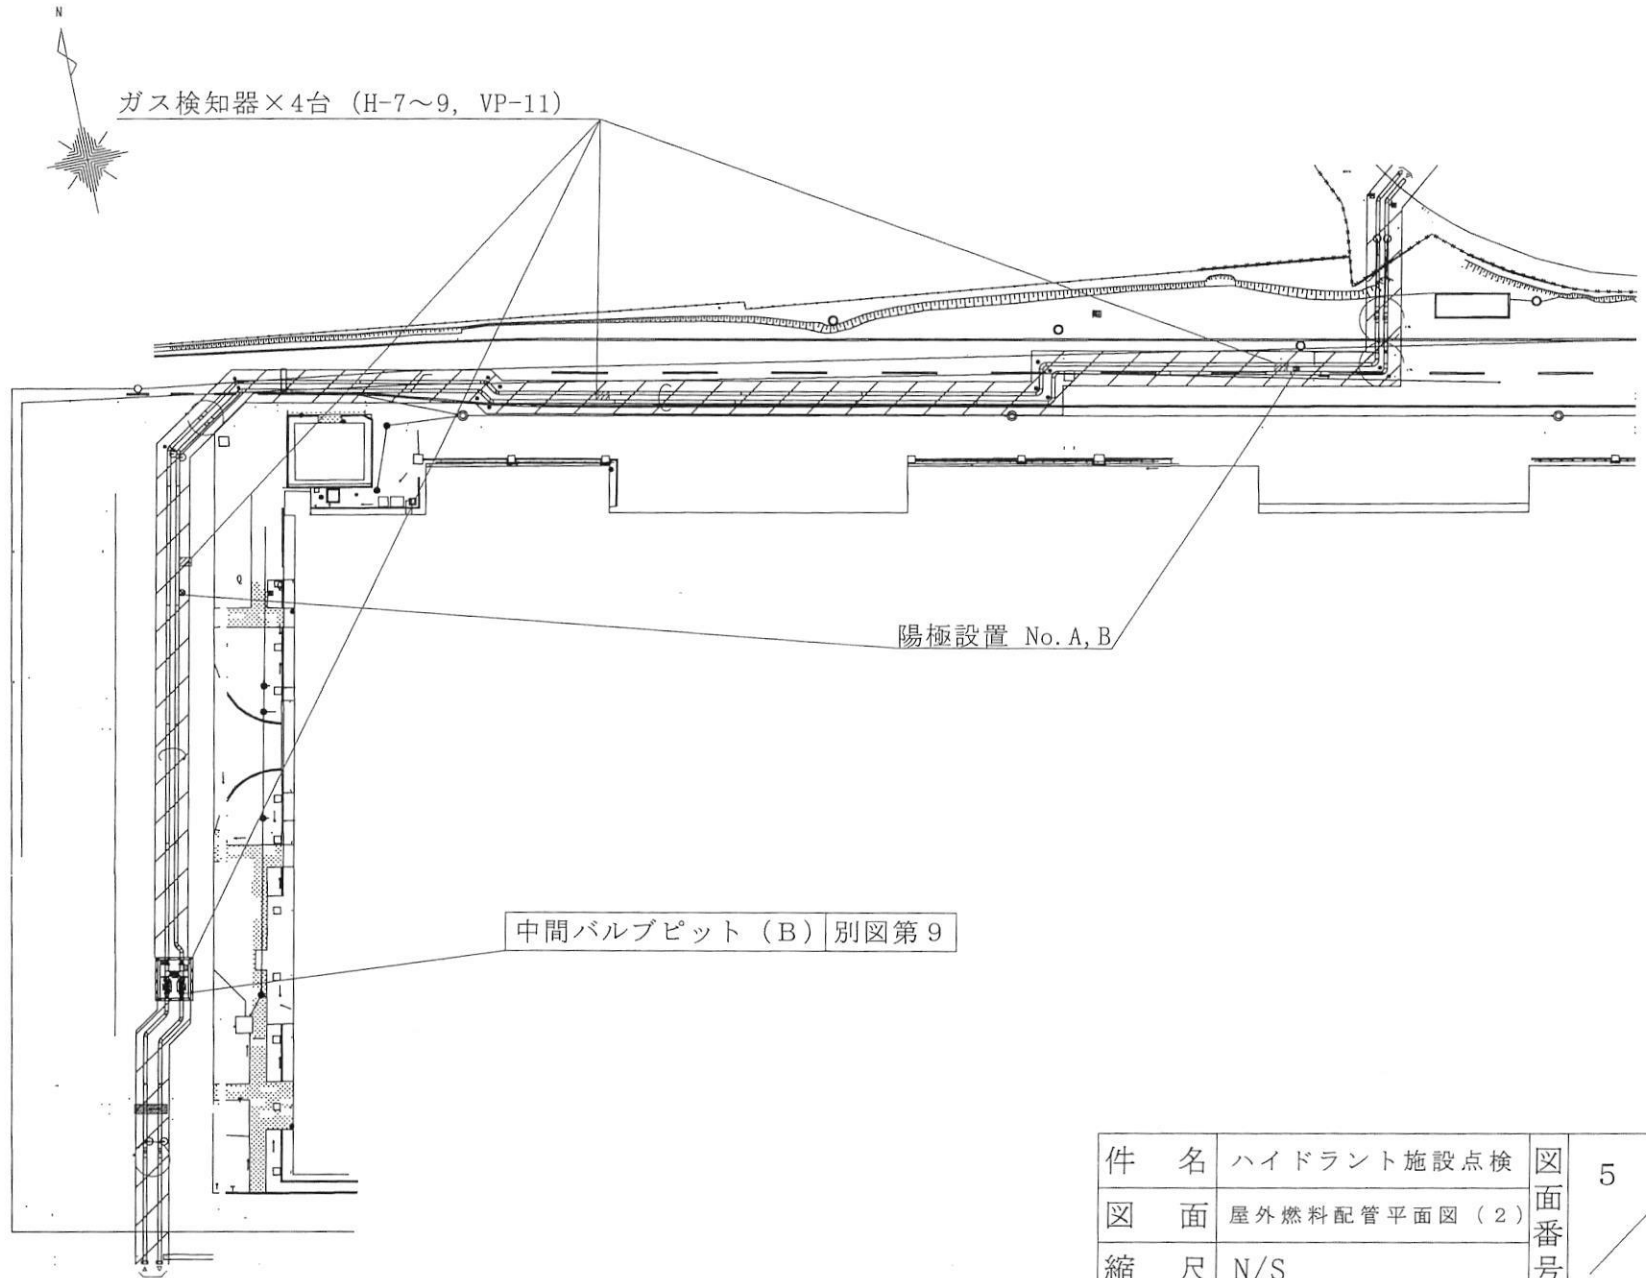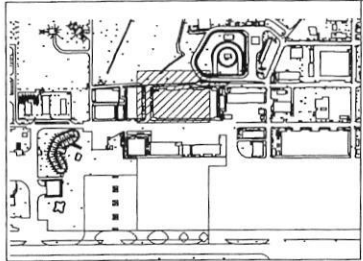


件 名	ハイドラント施設点検	図面 番号 5 / 9
図 面	屋外燃料配管平面図（２）	
縮 尺	N/S	
航 空 自 衛 隊 新 田 原 基 地		

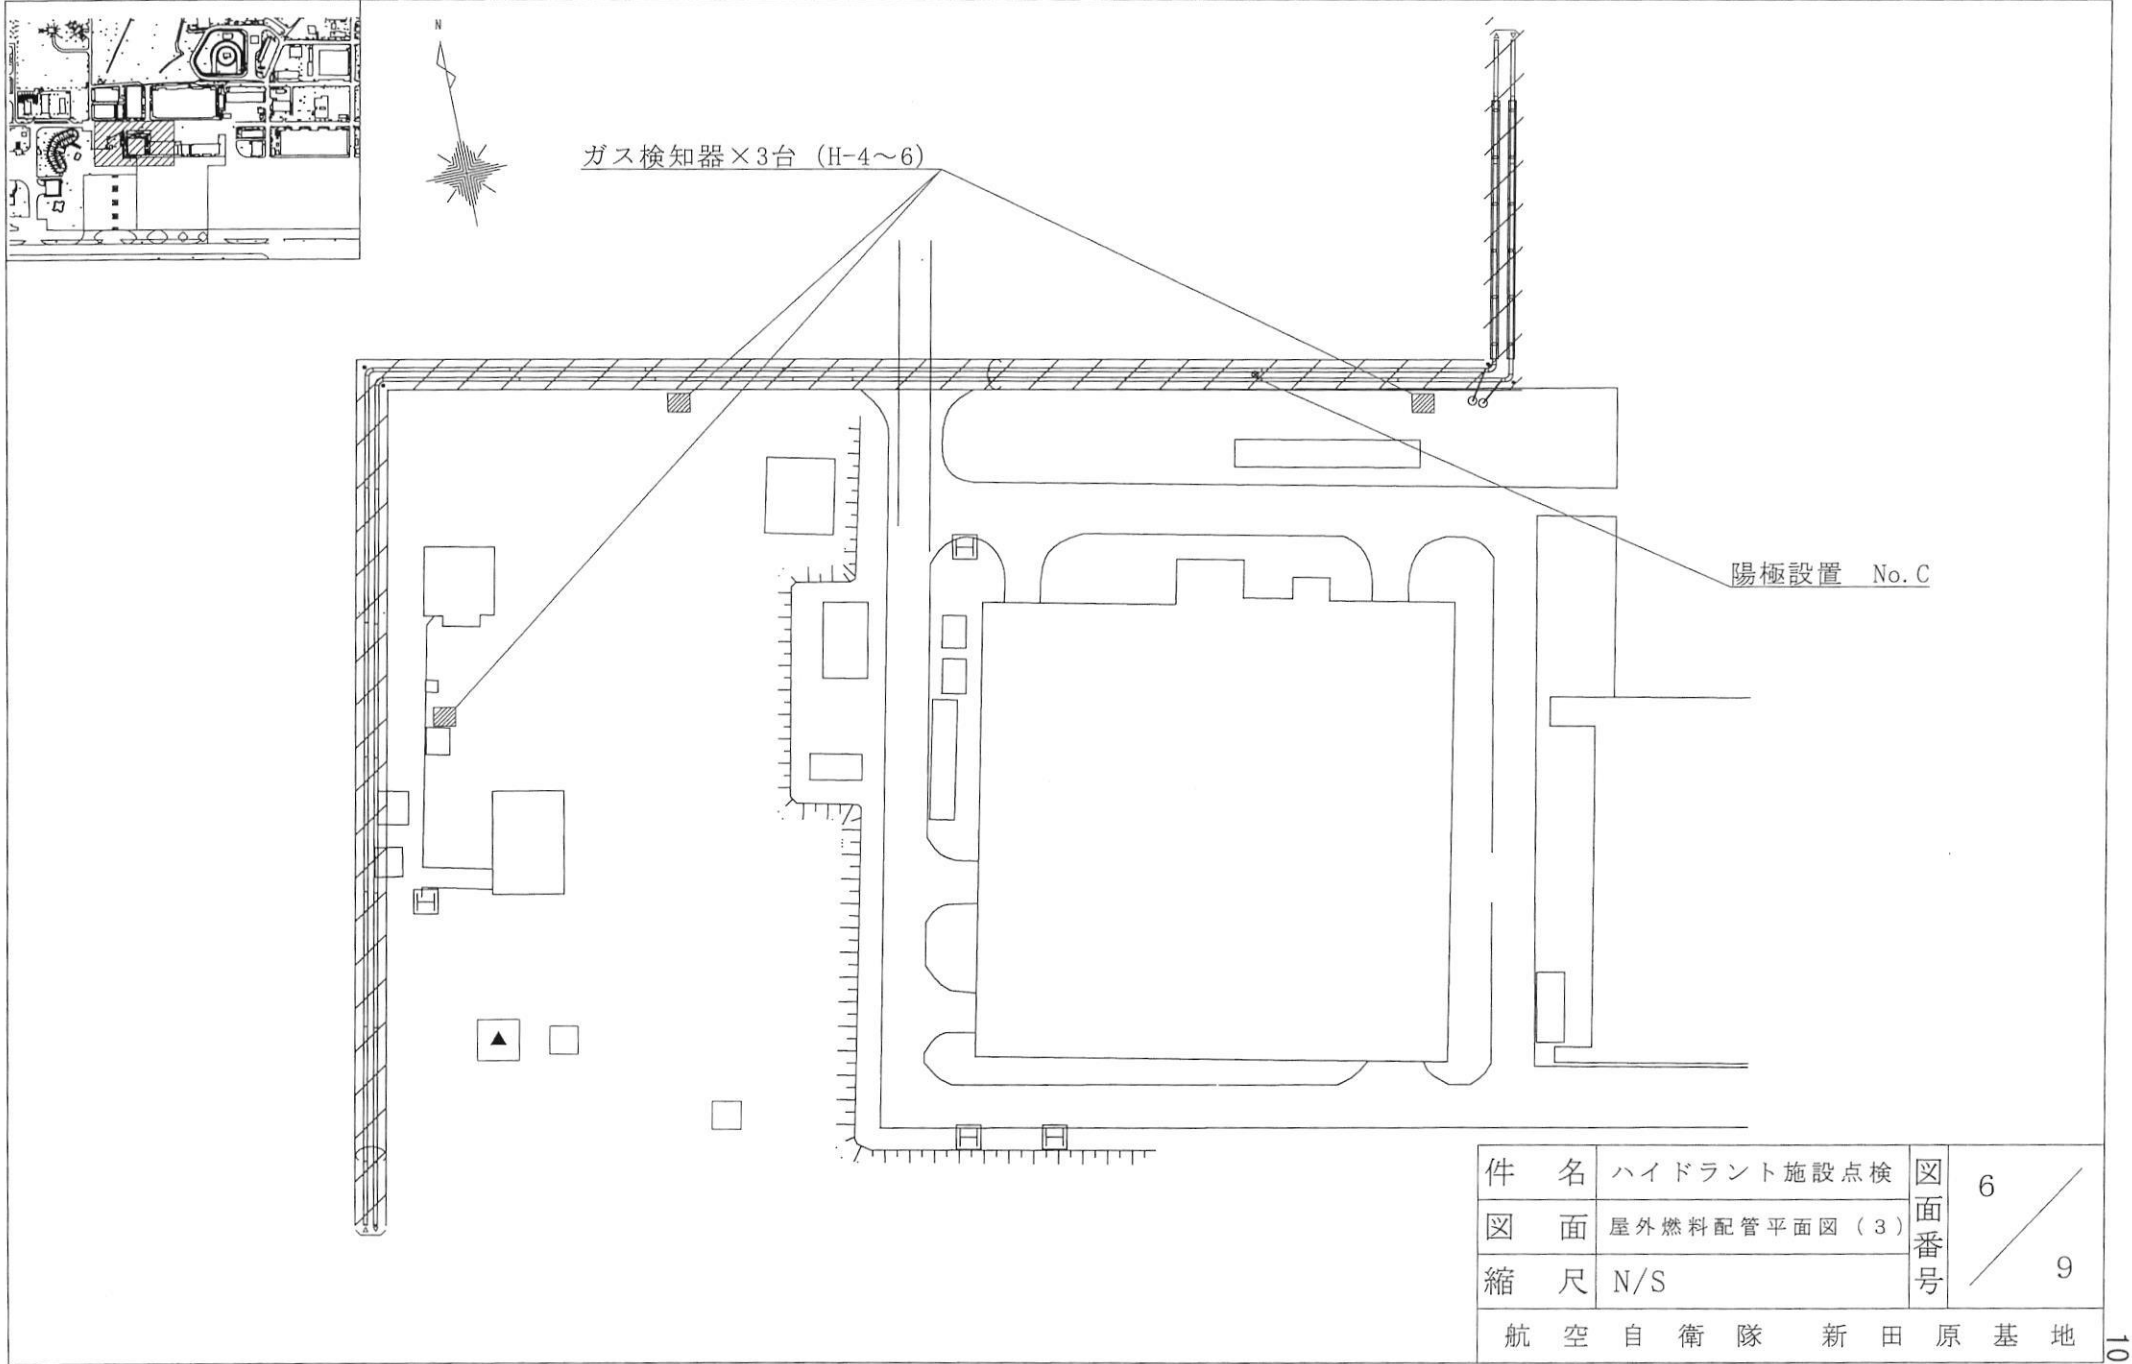


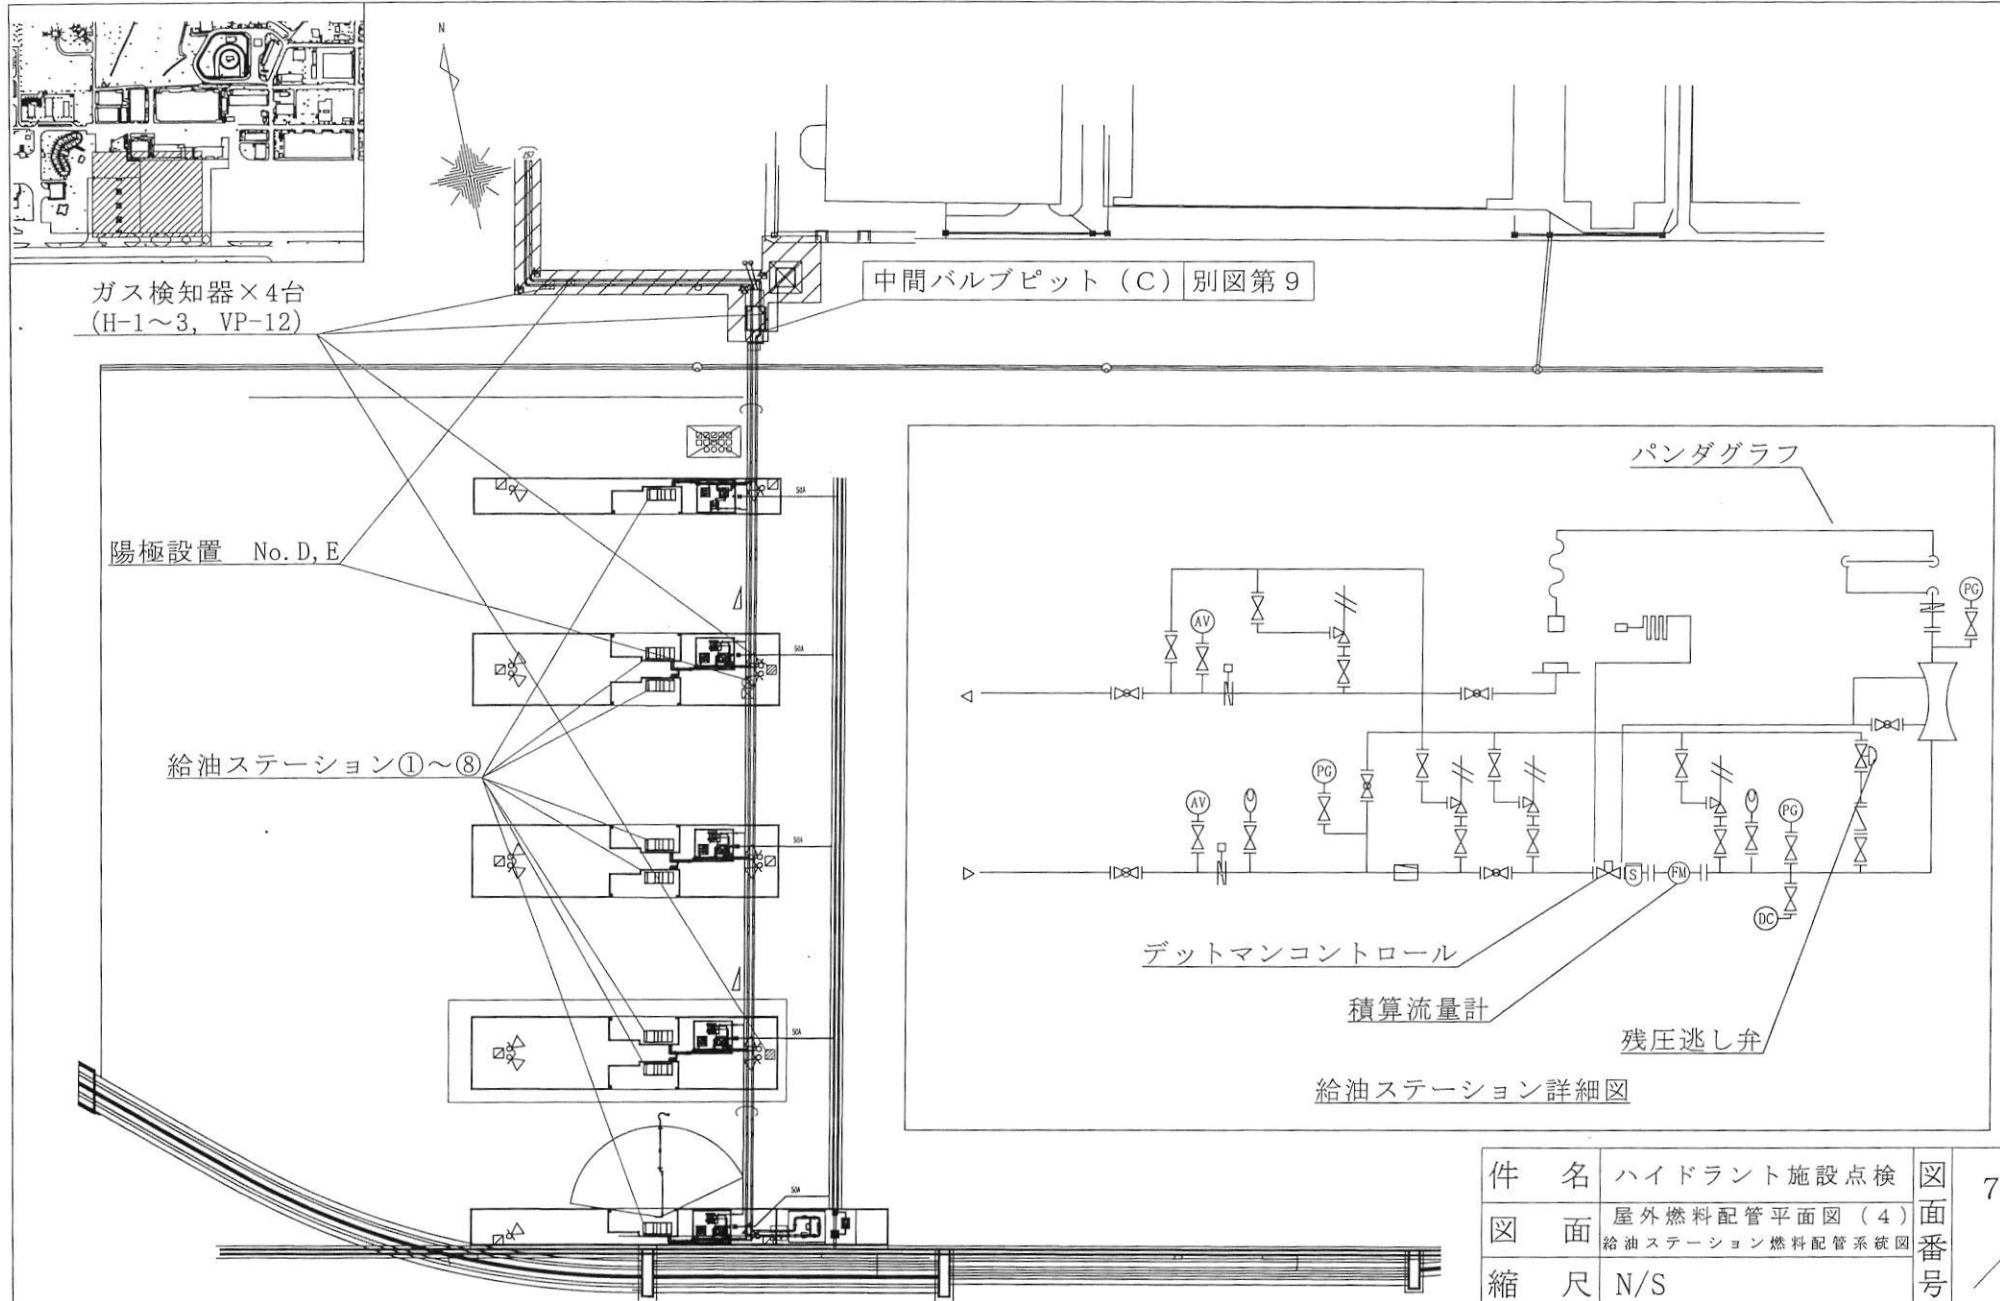

件名	ハイドラント施設点検	図面番号	7 / 9
図面	屋外燃料配管平面図 (4) 給油ステーション燃料配管系統図		
縮尺	N/S		
航空自衛隊 新田原基地			

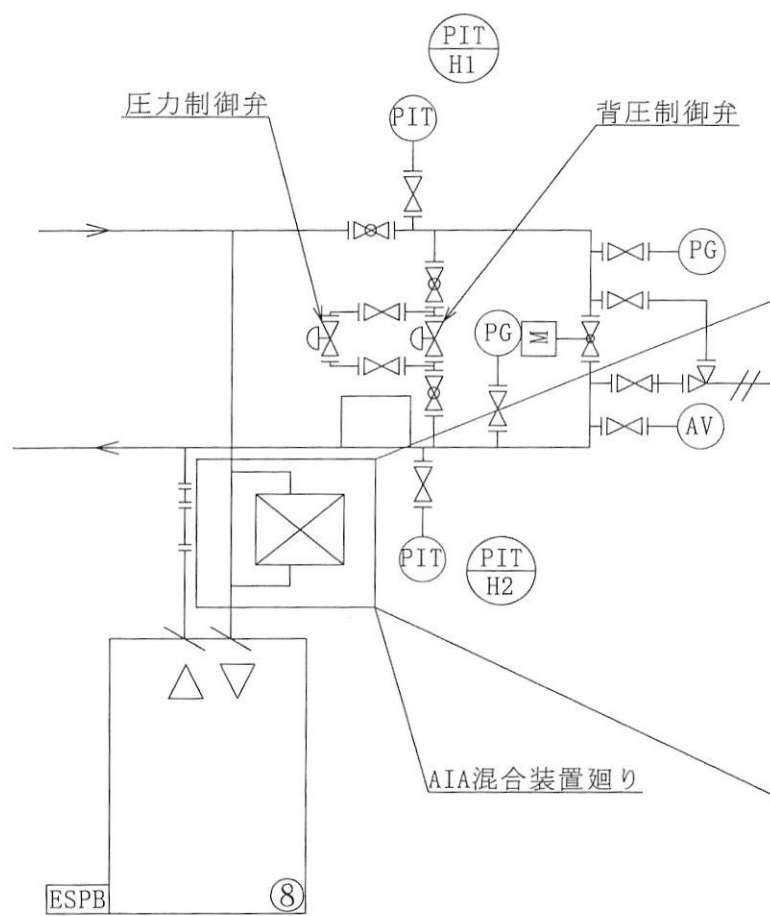


記号	名 称	数 量
PIT	圧力発信器	2

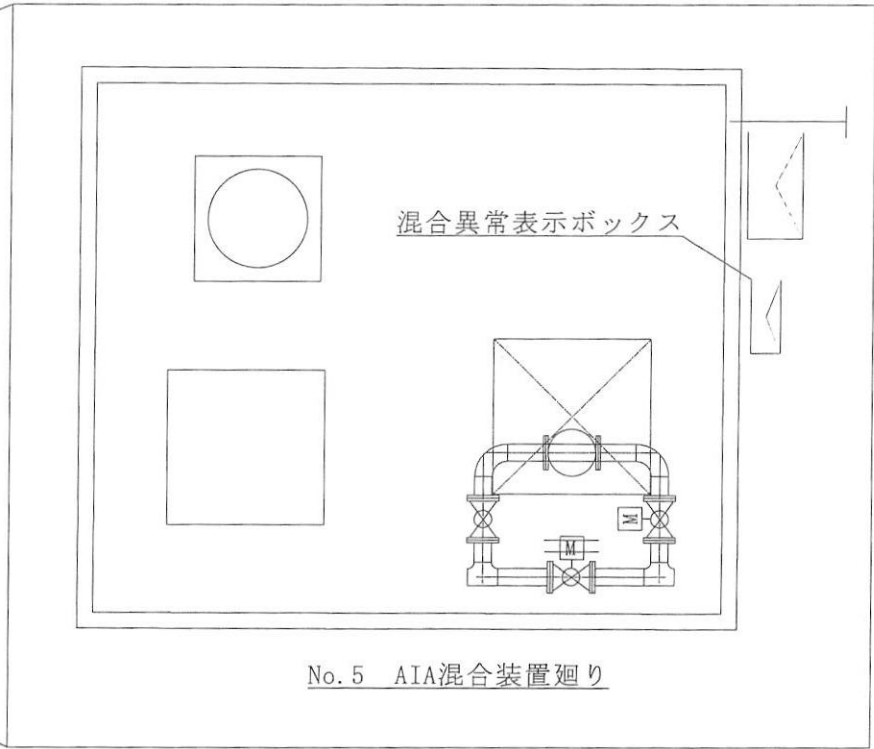

No. 5 給油ステーション

件 名	ハイドラント施設点検	図 面 番 号	8 ／ 9
図 面	図示		
縮 尺	N/S		
航 空 自 衛 隊 新 田 原 基 地			

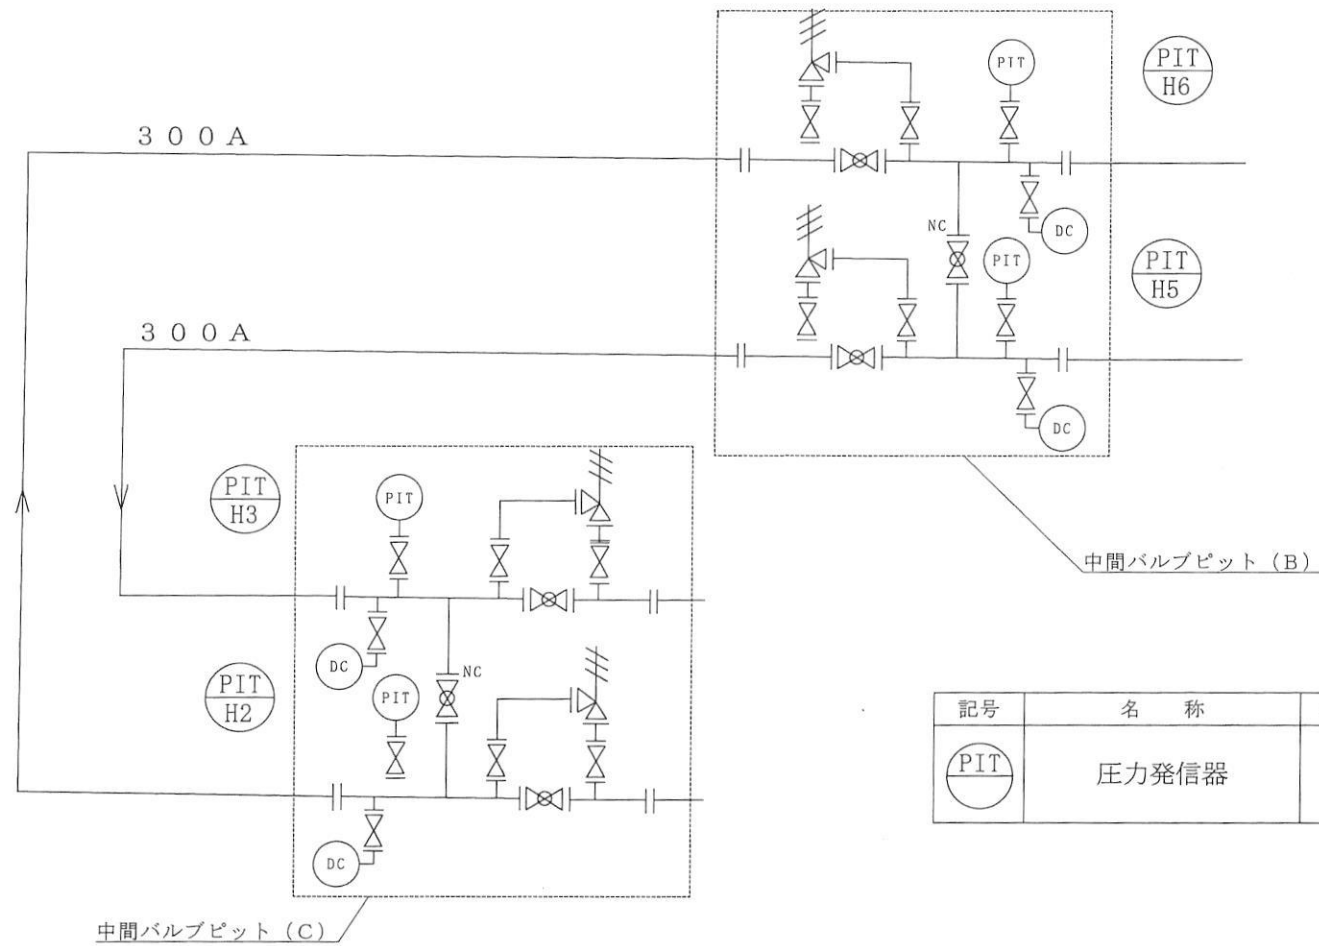

記号	名 称	数量
PIT	圧力発信器	4

件 名	ハイドラント施設点検	図 面 番 号	9 ／ 9
図 面	中間バルブピット (B, C) 詳細図		
縮 尺	N/S		
航 空 自 衛 隊 新 田 原 基 地			