


令和2年3月19日

契約担当  
航空自衛隊第8航空団  
会計隊長 倉掛 征美

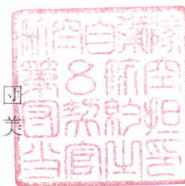

## 公 告

下記により入札を実施するので、入札及び契約心得を熟知の上、参加されたい。

### 記

- 入札方式 一般競争入札
- 入札日時 令和2年4月7日（火） 10時30分
- 入札場所 福岡県築上郡築上町西八田 航空自衛隊築城基地会計隊入札室
- 参加資格
  - 予算決算及び会計令第70条及び71条の規定に該当する者でないこと。
  - 資格審査結果通知書(全省庁統一資格)で「役務の提供等」の各等級に格付けされ、九州地域の競争参加資格を有する者とする。
  - 契約担当官等から、又は防衛省としての指名停止措置を受けている期間中のものでないこと。
    - 防衛装備庁長官から又は航空幕僚長から「装備品等及び役務の調達に係る指名停止の要領」に基づく指名停止の措置を受けている期間中の者でないこと。
    - 前号により、現に指名停止を受けている者と資本関係又は人的関係のある者であって、当該者と同種の物品の売買又は製造若しくは役務請負について防衛省と契約を行おうとする者でないこと。
    - 原則、現に指名停止を受けている者の下請負について認めないものとする。ただし、真にやむを得ない事由を防衛装備庁長官が認めた場合には、この限りではない。
- 入札方法 落札決定に当たっては、入札書に記載された金額に当該金額の10%（経過措置が適用される契約については、適用される税率に応じた率）に相当する額を加算した金額をもって落札価格とするので、入札者は消費税及び地方消費税に係る課税事業者であるか免税事業者であるかを問わず、見積もった契約金額の110分の100（経過措置が適用される契約については、適用される税率に応じた率）に相当する金額を入札書に記載すること。なお、入札書に記載された金額の100分の110に相当する金額に1円未満の端数があるときは、その端数金額を切り捨てるものとし、当該端数を切り捨てた後に得られる金額をもって、申込みがあったものとする。
- 保証金 入札保証金 免除  
契約保証金 免除
- 契約方法 単価契約
- 決定方式 総額決定
- 入札の無効 4の参加資格のない者のした入札、又は入札に関する条件に反した入札は無効とする。
- 契約書等作成の有無 有
- 適用する契約条項 航空自衛隊標準契約(請書)条項及び適用契約条項の関係条項による。
- 契約条項を示す場所 航空自衛隊築城基地 会計隊契約班
- 入札に付する事項

品名(件名)	規格	単位	予定数量	履行場所	履行期間	摘要
浄水9項目水質検査他	仕様書のとおり			航空自衛隊築城基地、第7高射隊、契約相手方指定場所	契約締結日 ~ 令和3年3月31日	

- その他
  - 入札参加希望者は、令和2年4月6日12時00分までに電話又はFAXにて連絡するものとする。また、資格審査結果通知書の写しを入札日時の前までに提出すること。(FAX提出可)
  - 本書記載事項の詳細及び仕様書等の閲覧、その他不明な点については会計隊契約班に照会のこと。

福岡県築上郡築上町西八田  
航空自衛隊築城基地会計隊契約班 担当：大磯  
電話 0930-56-1150（内線468）  
FAX 0930-56-1153（専用）



## 内 訳 書

品名(件名)	規格	単位	予定数量	単価	金額	備考
浄水9項目水質検査他	内訳のとおり					
(内訳)						
浄水9項目水質検査	仕様書のとおり (築基LPS-X00079)	回	8			
浄水23項目水質検査	仕様書のとおり (築基LPS-X00079)	回	3			
浄水24項目水質検査	仕様書のとおり (築基LPS-X00079)	回	1			
原水全39項目水質検査	仕様書のとおり (築基LPS-X00079)	回	1			
嫌気性芽胞菌検査(クリプト指 標菌)	仕様書のとおり (築基LPS-X00079)	回	4			
大腸菌検査(クリプト指標菌)	仕様書のとおり (築基LPS-X00079)	回	4			
飲用井戸簡易13項目水質検査	仕様書のとおり (築基LPS-X00079)	回	1			
浄化槽放流水月例検査(3項 目)	仕様書のとおり (築基LPS-X00079)	回	53			
浄化槽放流水月例検査(10項 目)	仕様書のとおり (築基LPS-X00079)	回	4			
浄化槽放流水月例検査(13項 目)	仕様書のとおり (築基LPS-X00079)	回	18			
洗車場放流水水質検査(7項 目)	仕様書のとおり (築基LPS-X00079)	回	1			
浴槽水水質検査(レジオネラ属 菌)	仕様書のとおり (築基LPS-X00079)	回	7			
射撃場排水水質検査(鉛・PH)	仕様書のとおり (築基LPS-X00079)	回	2			
	以下余白					

# 委任状

契約担当官  
航空自衛隊第8航空団  
会計隊長 倉掛 征美 殿

次の者を代理人と定め、下記事項について委任します。

受任者  
住所  
氏名

---

⑩

記

浄水9項目水質検査他 の入札の件

---

令和2年4月7日

委任者(会社名)  
住所  
氏名

---

⑩

築城基地仕様書			
仕様書の種類	内容による分類	役務仕様書	
	性質による分類	個別仕様書	
物品番号		仕様書番号	
		築基LPS-X00079	
品名又は件名	浄水9項目水質検査他	作成	令和2年 3月 3日
		作成部隊名	施設隊

- 1 総則(適用範囲)  
この仕様書は、浄水、原水、放流水、浴槽水及び排水の水質検査に適用する。
- 2 役務に関する要求
  - (1) 役務概要  
本作業は、水質検査を実施する。
  - (2) 履行場所  
航空自衛隊築城基地、第7高射隊及び契約相手方指定場所

3 役務内容

(1) 検査実施項目

件名	単位	予定数量	備考
浄水9項目水質検査	回	8	検査予定、項目を含む。 細部については別表第1～3に示す。
浄水23項目水質検査	回	3	
浄水24項目水質検査	回	1	
原水全39項目水質検査	回	1	
嫌気性芽胞菌検査(クリプト指標菌)	回	4	
大腸菌検査(クリプト指標菌)	回	4	
飲用井戸簡易13項目水質検査	回	1	
浄化槽放流水月例検査(3項目)	回	53	
浄化槽放流水月例検査(10項目)	回	4	
浄化槽放流水月例検査(13項目)	回	18	
洗車場放流水水質検査(7項目)	回	1	
浴槽水水質検査(レジオネラ属菌)	回	7	
射撃場排水水質検査(鉛・PH)	回	2	

- (2) 作業場所  
航空自衛隊築城基地(別図第1～第4のとおり。)
- (3) 作業適用範囲  
本作業に伴う雑材料、消耗品は契約相手方の負担とする。
- (4) 浄水、原水の検査は水道法第20条、放流水の検査は浄化槽法第11条、浴槽水の検査は健衛発第95号、排水の検査は環境庁告示第59号により、指定検査機関が行うものとする。

作業関係者以外不許複製

#### 4 品質保証

##### (1) 監督

監督の方法については、直接監督方式により作業状況を適時確認するものとする。

##### (2) 検査

検査については間接検査方式により実施するものとし、結果報告書の内容を確認することにより検査を実施するものとする。

##### (3) 再検査

検査の際に官側の責によらない不具合が生じた場合は、契約相手方の責任において速やかに手直しを実施し、検査官の再検査を受けるものとする。

#### 5 一般共通事項

(1) 本仕様書等及び図面に明示のない場合、あるいは疑義が生じた場合は、契約担当官と協議するものとする。

(2) 契約相手方は、日程表を提出し、作業の順序及び方法について承認を受けるものとする。日程表の変更を必要とする場合が生じたときは、その都度、監督官の承認を受け、修正しなければならない。

(3) 契約相手方は入門に先立ち、基地内立入の許可を受けるものとする。また、本役務に関係する場所以外の地区及び施設に許可なく立入ってはならない。

(4) 本役務に生じた事故で契約相手方にその責がある損害については、契約相手方の負担とする。また、建物等に損害を与えないように十分注意するものとし、万一破損させた場合は速やかに監督官に報告し、契約相手方の負担で現状に復帰するものとする。

(5) 契約相手方は、現場管理に関して監督官の指示に従うとともに、基地諸規則に従うこと。特に作業関係者の監督、風紀、衛生、並びに火災、盗難、その他の事故防止について、責任をもって注意を払わなければならない。

	4月	5月	6月	7月	8月	9月	10月	11月	12月	1月	2月	3月
浅井戸			大腸菌 嫌気性芽胞菌			大腸菌 嫌気性芽胞菌		原水39項目	大腸菌 嫌気性芽胞菌			大腸菌 嫌気性芽胞菌
基地給水栓	浄水9項目	浄水23項目	浄水9項目	浄水9項目	浄水23項目	浄水9項目	浄水9項目	浄水23項目	浄水9項目	浄水9項目	浄水24項目	浄水9項目
第7高射隊 給水栓					飲用井戸 簡易13項目							
浄化槽-1 1700人槽	月例13項目	月例13項目	月例13項目	月例13項目	月例13項目	月例13項目	月例13項目	月例13項目	月例13項目	月例13項目	月例13項目	月例13項目
浄化槽-2 25人槽	月例3項目	月例3項目	月例13項目	月例3項目	月例3項目	月例3項目	月例3項目	月例3項目	月例3項目	月例3項目	月例3項目	月例3項目
浄化槽-3 60人槽	月例3項目	月例3項目	月例13項目	月例3項目	月例3項目	月例13項目	月例3項目	月例3項目	月例13項目	月例3項目	月例3項目	月例13項目
浄化槽-4 5人槽	月例3項目	月例3項目	月例13項目	月例3項目	月例3項目	月例3項目	月例3項目	月例3項目	月例3項目	月例3項目	月例3項目	月例3項目
浄化槽-5 360人槽	月例3項目	月例3項目	月例3項目	月例3項目	月例3項目	月例3項目	月例3項目	月例3項目	月例3項目	月例3項目	月例3項目	月例3項目
浄化槽-6 150人槽			月例10項目			月例10項目			月例10項目			月例10項目
洗車場放流水	月例3項目	月例3項目	月例3項目	7項目	月例3項目	月例3項目	月例3項目	月例3項目	月例3項目	月例3項目	月例3項目	月例3項目
浴槽水				レジオネラ 属菌(7か所)								
射撃場排水				鉛・PH					鉛・PH			


飲用水水質検査基準項目

検査基準項目		浄水9項目		浄水23項目		浄水24項目		原水全39項目		飲用井戸簡易13項目	
1	一般細菌	1	●	1	●	1	●	1	●	1	●
2	大腸菌	2	●	2	●	2	●	2	●	2	●
3	カドミウム及びその他化合物							3	●		
4	水銀及びその他化合物							4	●		
5	セレン及びその他化合物							5	●		
6	鉛及びその他化合物							6	●		
7	ヒ素及びその他化合物							7	●		
8	六価クロム化合物							8	●		
9	亜硝酸性窒素							9	●	3	●
10	シアン化物イオン及び塩化シアン			3	●	3	●	10	●		
11	硝酸性窒素及び亜硝酸性窒素					4	●	11	●	4	●
12	フッ素及びその化合物							12	●		
13	ホウ素及びその化合物							13	●		
14	四塩化炭素							14	●		
15	1,4-ジオキサン							15	●		
16	シス-1,2-ジクロロエチレン及びトランス-1,2-ジクロロエチレン							16	●		
17	ジクロロメタン							17	●		
18	テトラクロロエチレン							18	●		
19	トリクロロエチレン							19	●		
20	ベンゼン							20	●		
21	塩素酸			4	●	5	●				
22	クロロ酢酸			5	●	6	●				
23	クロロホルム			6	●	7	●				
24	ジクロロ酢酸			7	●	8	●				
25	ジブロモクロロメタン			8	●	9	●				
26	臭素酸			9	●	10	●				
27	総トリハロメタン			10	●	11	●				
28	トリクロロ酢酸			11	●	12	●				
29	ブロモジクロロメタン			12	●	13	●				
30	ブロモホルム			13	●	14	●				
31	ホルムアルデヒド			14	●	15	●				
32	亜鉛及びその化合物							21	●		
33	アルミニウム及びその化合物							22	●		
34	鉄及びその化合物							23	●	5	●
35	銅及びその化合物							24	●		
36	ナトリウム及びその化合物							25	●		
37	マンガン及びその化合物							26	●		
38	塩化物イオン	3	●	15	●	16	●	27	●	6	●
39	カルシウム、マグネシウム等(硬度)			16	●	17	●	28	●	7	●
40	蒸発残留物			17	●	18	●	29	●		
41	陰イオン界面活性剤							30	●		
42	ジェオスミン							31	●		
43	2-メチルイソボルネオール							32	●		
44	非イオン界面活性剤							33	●		
45	フェノール類							34	●		
46	有機物(全有機炭素(TOC)の量)	4	●	18	●	19	●	35	●	8	●
47	pH値	5	●	19	●	20	●	36	●	9	●
48	味	6	●	20	●	21	●			10	●
49	臭気	7	●	21	●	22	●	37	●	11	●
50	色度	8	●	22	●	23	●	38	●	12	●
51	濁度	9	●	23	●	24	●	39	●	13	●

※ 検査方法及び検査結果報告等は水道法、その他関係法令による。






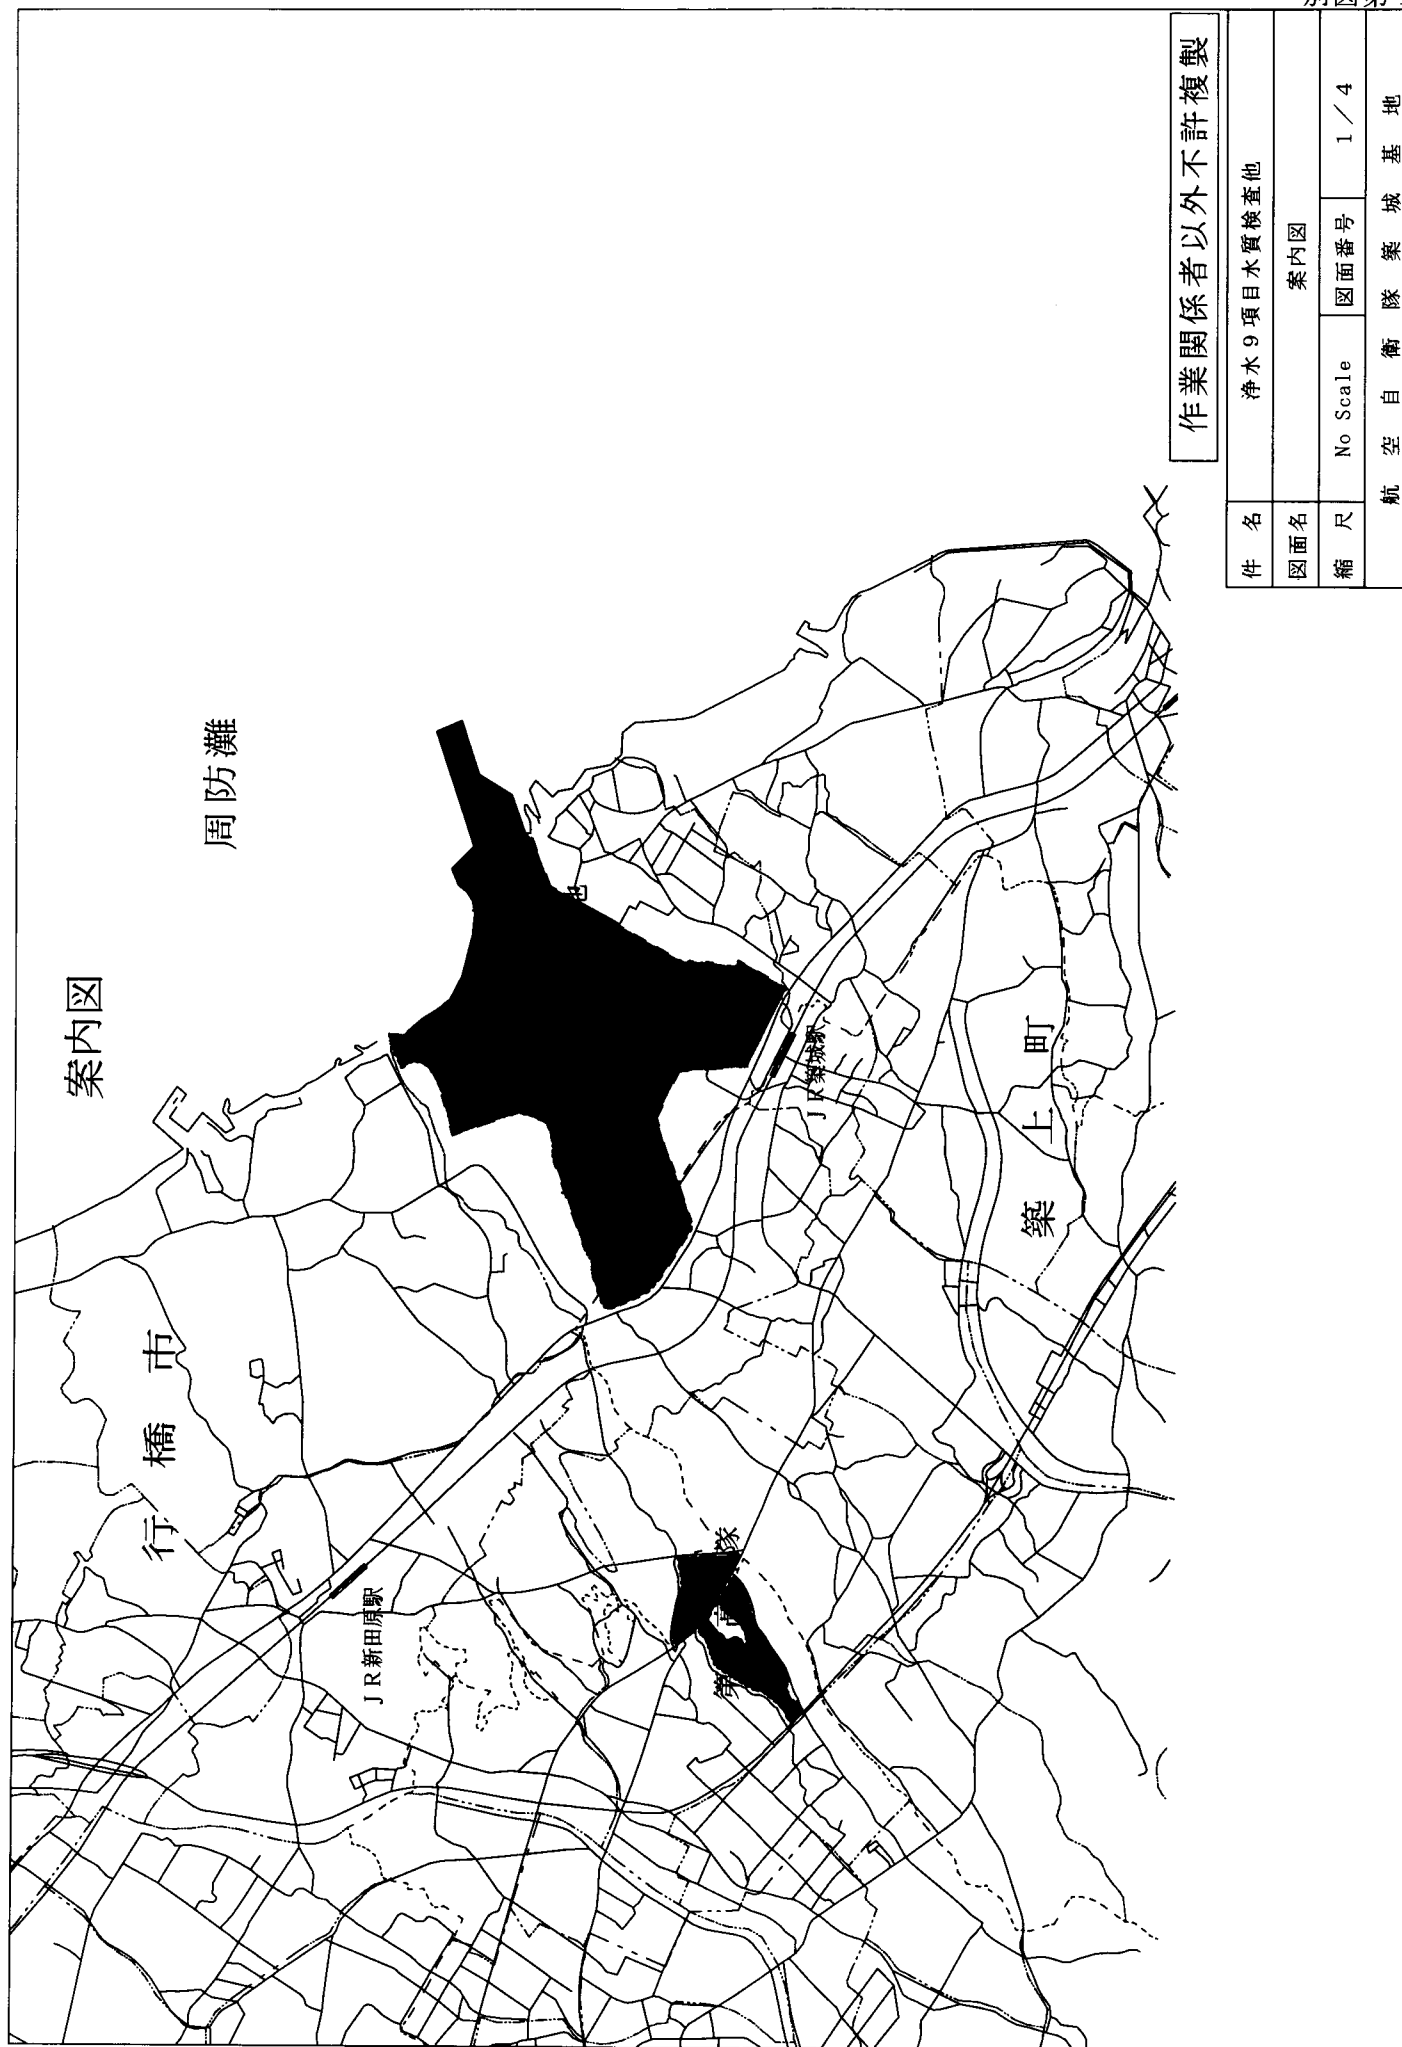

作業関係者以外不許複製

件名	浄水9項目目水質検査他		
図面名	案内図		
縮尺	No Scale	図面番号	1 / 4
航空自衛隊築城基地			

# 浄水等水質検査配置図


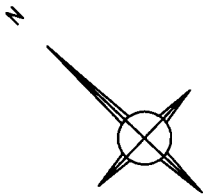


第7高射隊

築城基地

浄水9項目水質検査場所  
 浄水23項目水質検査場所  
 浄水24項目水質検査場所  
 (基地給水栓)

飲用井戸簡易13項目水質検査場所  
 (第7高射隊給水栓)

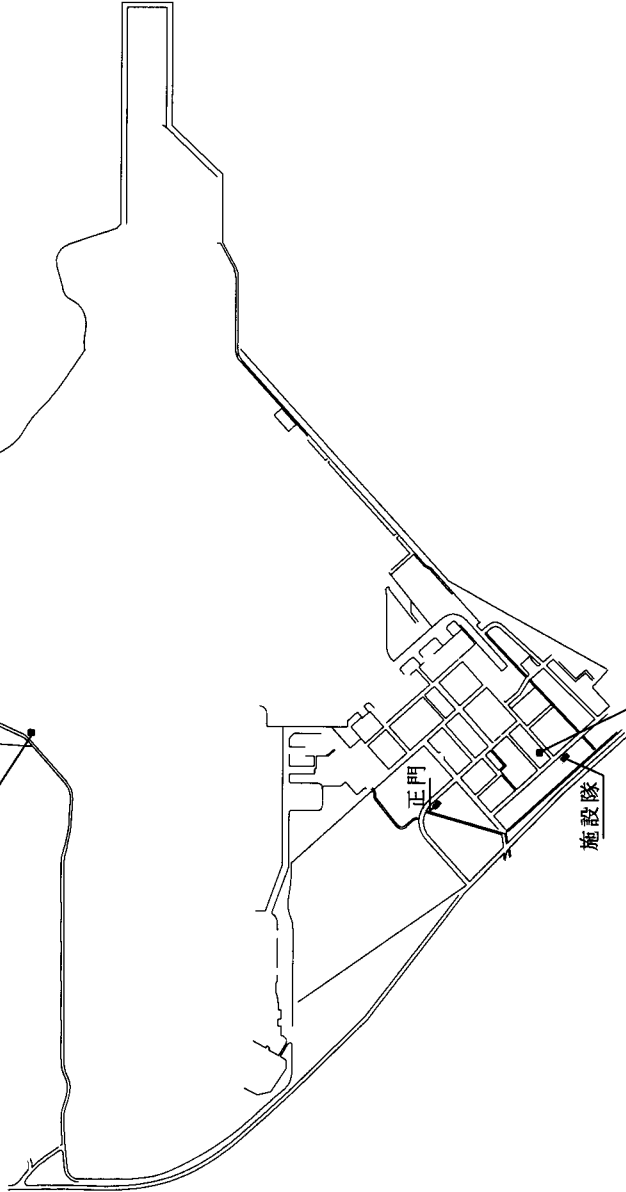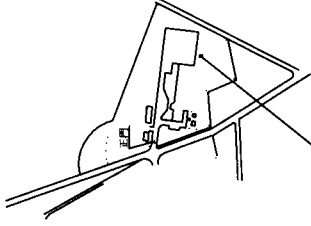


原水全39項目水質検査場所  
 大腸菌検査場所  
 嫌気性芽胞菌検査場所  
 (浅井戸)


作業関係者以外不許複製

件名	浄水9項目水質検査他		
図面名	浄水等水質検査配置図		
縮尺	No Scale	図面番号	2 / 4
航空自衛隊築城基地			

# 放流水等水質検査配置図

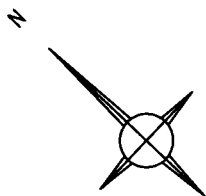

第7 高射隊

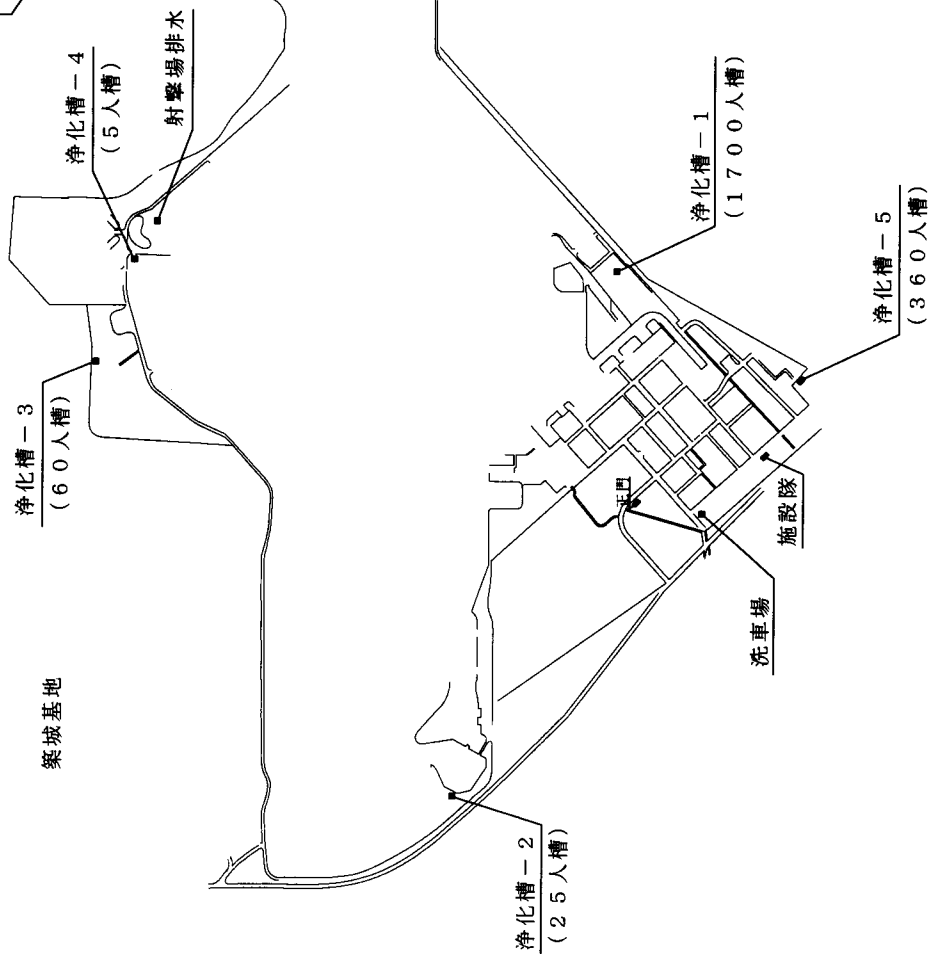

作業関係者以外不許複製

件名	浄水9項目水質検査他		
図面名	放流水等水質検査配置図		
縮尺	No Scale	図面番号	3 / 4
航空自衛隊築城基地			