

築城基地仕様書																										
仕様書の種類	内容による分類	役務仕様書																								
	性質による分類	個別仕様書																								
物品番号		仕様書番号																								
		築基LPS-X00002																								
品名又は件名	重量シャッター修理作業 (#390)	承認年月日	令和6年 4月 9日																							
		作成年月日	令和6年 4月 9日																							
		改正年月日																								
		作成部隊名	施設隊																							
<p>1 総則</p> <p>適用範囲</p> <p>本仕様書は、重量シャッター修理作業(#390)について規定する。</p> <p>2 役務に関する要求</p> <p>(1) 履行場所</p> <p>航空自衛隊築城基地（別図第1のとおり。）</p> <p>(2) 役務概要</p> <p>本役務は、仕様書及び図面（別図第2～第4のとおり。）により、整備場の重量シャッター（金剛産業製）を修理する。</p> <p>3 役務内容（参考数量）</p> <table border="1"> <thead> <tr> <th>会社名</th> <th>名称</th> <th>数量</th> <th>単位</th> <th>備考</th> </tr> </thead> <tbody> <tr> <td rowspan="4">金剛産業株式会社 オーバードア</td> <td>ドラム</td> <td>8</td> <td>組</td> <td></td> </tr> <tr> <td>ベアリングプレート</td> <td>42</td> <td>個</td> <td></td> </tr> <tr> <td>スプリング</td> <td>16</td> <td>本</td> <td></td> </tr> <tr> <td>ワイヤー</td> <td>8</td> <td>組</td> <td></td> </tr> </tbody> </table> <p>4 品質保証</p> <p>(1) 監督</p> <p>監督の方法については、直接監督方式により作業状況を適時確認するものとする。</p>					会社名	名称	数量	単位	備考	金剛産業株式会社 オーバードア	ドラム	8	組		ベアリングプレート	42	個		スプリング	16	本		ワイヤー	8	組	
会社名	名称	数量	単位	備考																						
金剛産業株式会社 オーバードア	ドラム	8	組																							
	ベアリングプレート	42	個																							
	スプリング	16	本																							
	ワイヤー	8	組																							
作業関係者以外不許複製																										

(2) 検査

検査の方法については、直接検査方式及び資料検査方式とし、細部は以下に示す。

ア 直接検査方式

(ア) 外観検査

(イ) 機能検査

重量シャッターの操作手順に従い、動作確認を実施し動作が正常であるか確認する。

イ 資料検査方式

契約相手方が提出する役務写真等の一件書類が、本役務の要求に適合しているか確認する。

(3) 再検査

検査の際に官側の責によらない不具合が生じた場合は、契約相手方の責任において速やかに手直しを実施し、検査官の再検査を受けるものとする。

5 一般共通事項

(1) 本仕様書及び図面に明示のない場合、あるいは疑義を生じた場合は、契約担当官と協議するものとする。

(2) 契約相手方は、現場代理人及び主任技術者を指定し、所定の様式で監督官に通知するものとする。指定する者は、本役務に関する諸法規及び諸規定に精通する者でなければならない。

(3) 契約相手方は、日程表を提出し作業の順序及び方法について監督官に承認を受けるものとする。日程表の変更を必要とする場合が生じたときは、その都度、監督官の承認を受け、修正しなければならない。

(4) 本役務中に生じた事故等で契約相手方にその責のある損害については、契約相手方の負担とする。また、建物等に損害を与えないように十分注意するものとし、万一破損させた場合は速やかに監督官に報告し、契約相手方の負担で現状に復帰するものとする。



(5) 契約相手方は、作業により生じた鉄くず等の発生材について種類別に整理するとともに、所定の様式で調書を作成し、監督官の指定する場所で引き継ぐものとする。

(6) 契約相手方は、現場管理に関して監督官の指示に従うとともに、基地諸規則に従うこと。特に作業関係者の監督、風紀、衛生、並びに火災、盗難、その他の事故防止について、責任をもって注意を払わなければならない。

6 管理事項


(1) 契約相手方は、仕様書及び図面を複製する場合は、必ず監督官の許可を得るものとする。

- (2) 作業写真は、作業前・中・後及び監督官が示す写真を日程毎に撮影した後、アルバムに整理編集し、報告書とともに提出するものとする。作業写真の撮影要領については国土交通省大臣官房官庁営繕部監修「営繕工事写真撮影要領（令和5年度版）を標準とする。
- (3) 契約相手方は、次に示す書類を、監督官が指定する様式で、指定する期日までに提出するものとする。
- ア 現場代理人等通知書及び経歴書
 - イ 日程表
 - ウ 着手届、完了通知書及び引渡書
 - エ 役務写真
 - オ 発生材報告書及び調書
 - カ 上記以外に提出を要する書類については、その都度、監督官が指示をするものとする。
- (4) 本役務に際し、必要な資格の免状の写しを提出するものとする。
- 7 各種感染症対策
契約相手側は、監督官の指示に従い感染対策を行い、感染防止に万全を期す。
- 8 その他
- (1) 本役務は、必ず監督官の立会いのもと実施するものとする。
 - (2) 契約相手方は、作業中の各現場において仮置きした資機材を適切に管理し、作業完了後は現場及び現場付近の清掃を確実に実施し、監督官の確認を受けるものとする。
 - (3) 現場敷地内での喫煙は、監督官の指定した場所で行うものとする。

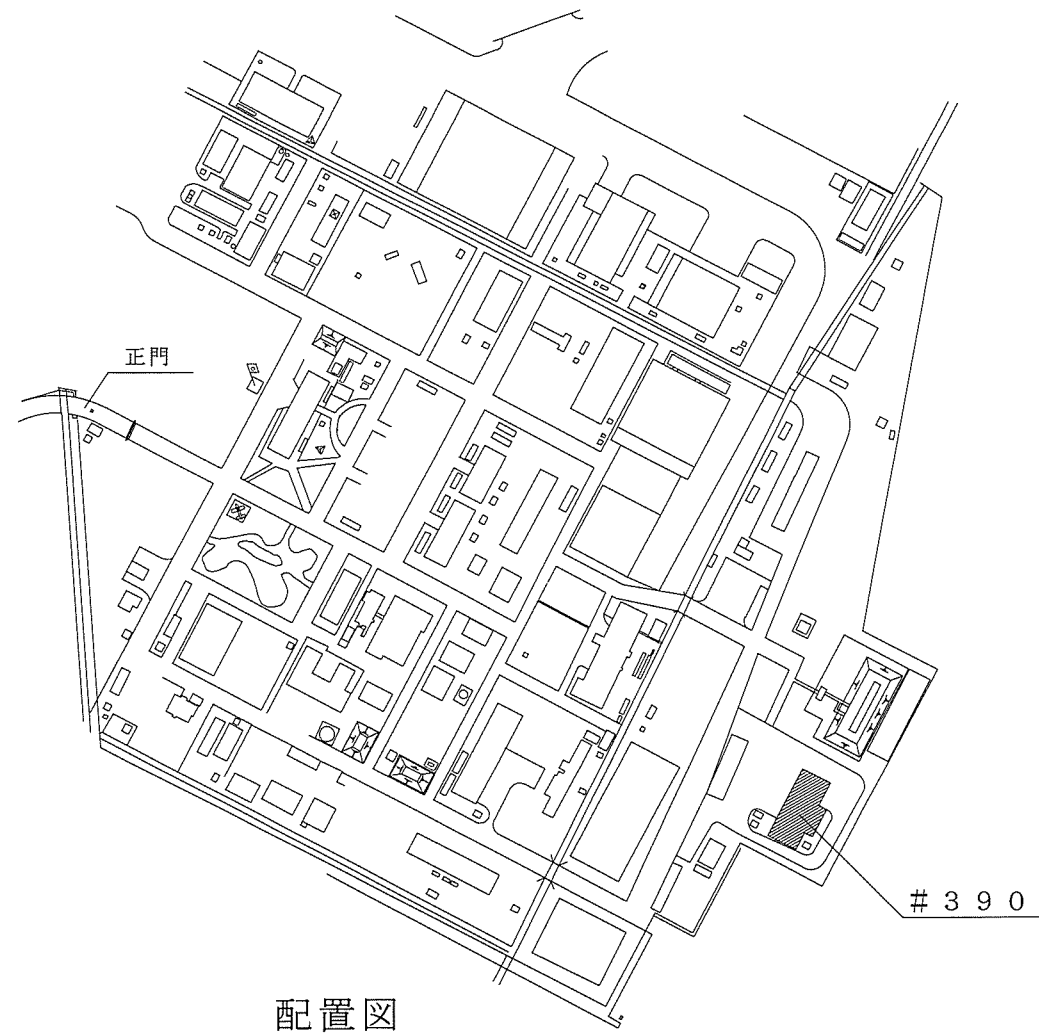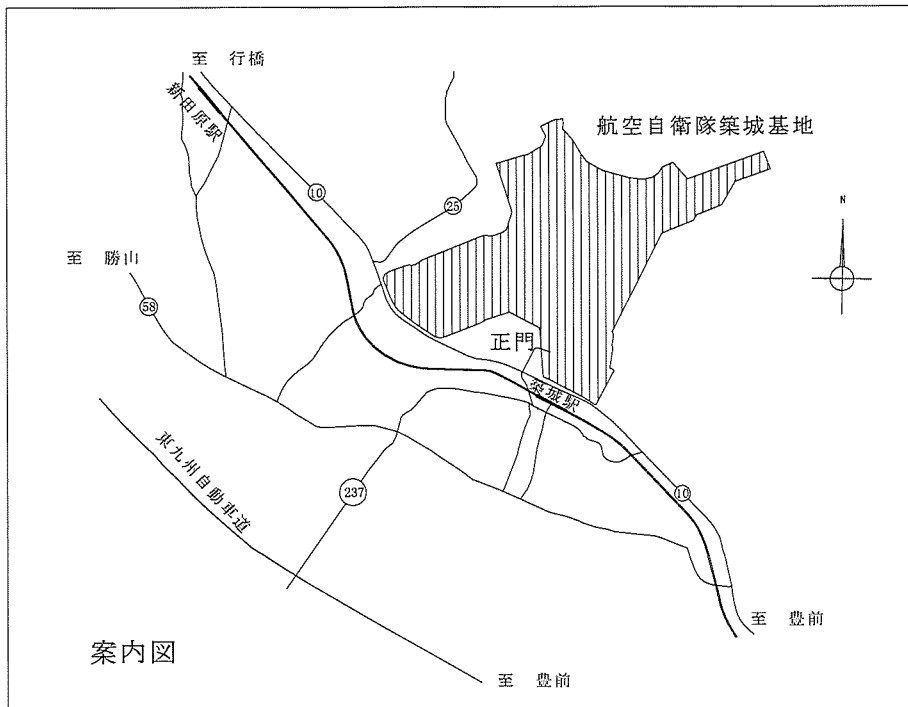

工事関係者以外不許複製


件名	重量シャッター修理作業(#390)		
図名	案内図・配置図		
縮尺	N/S	番号	1/4
航空自衛隊築城基地			

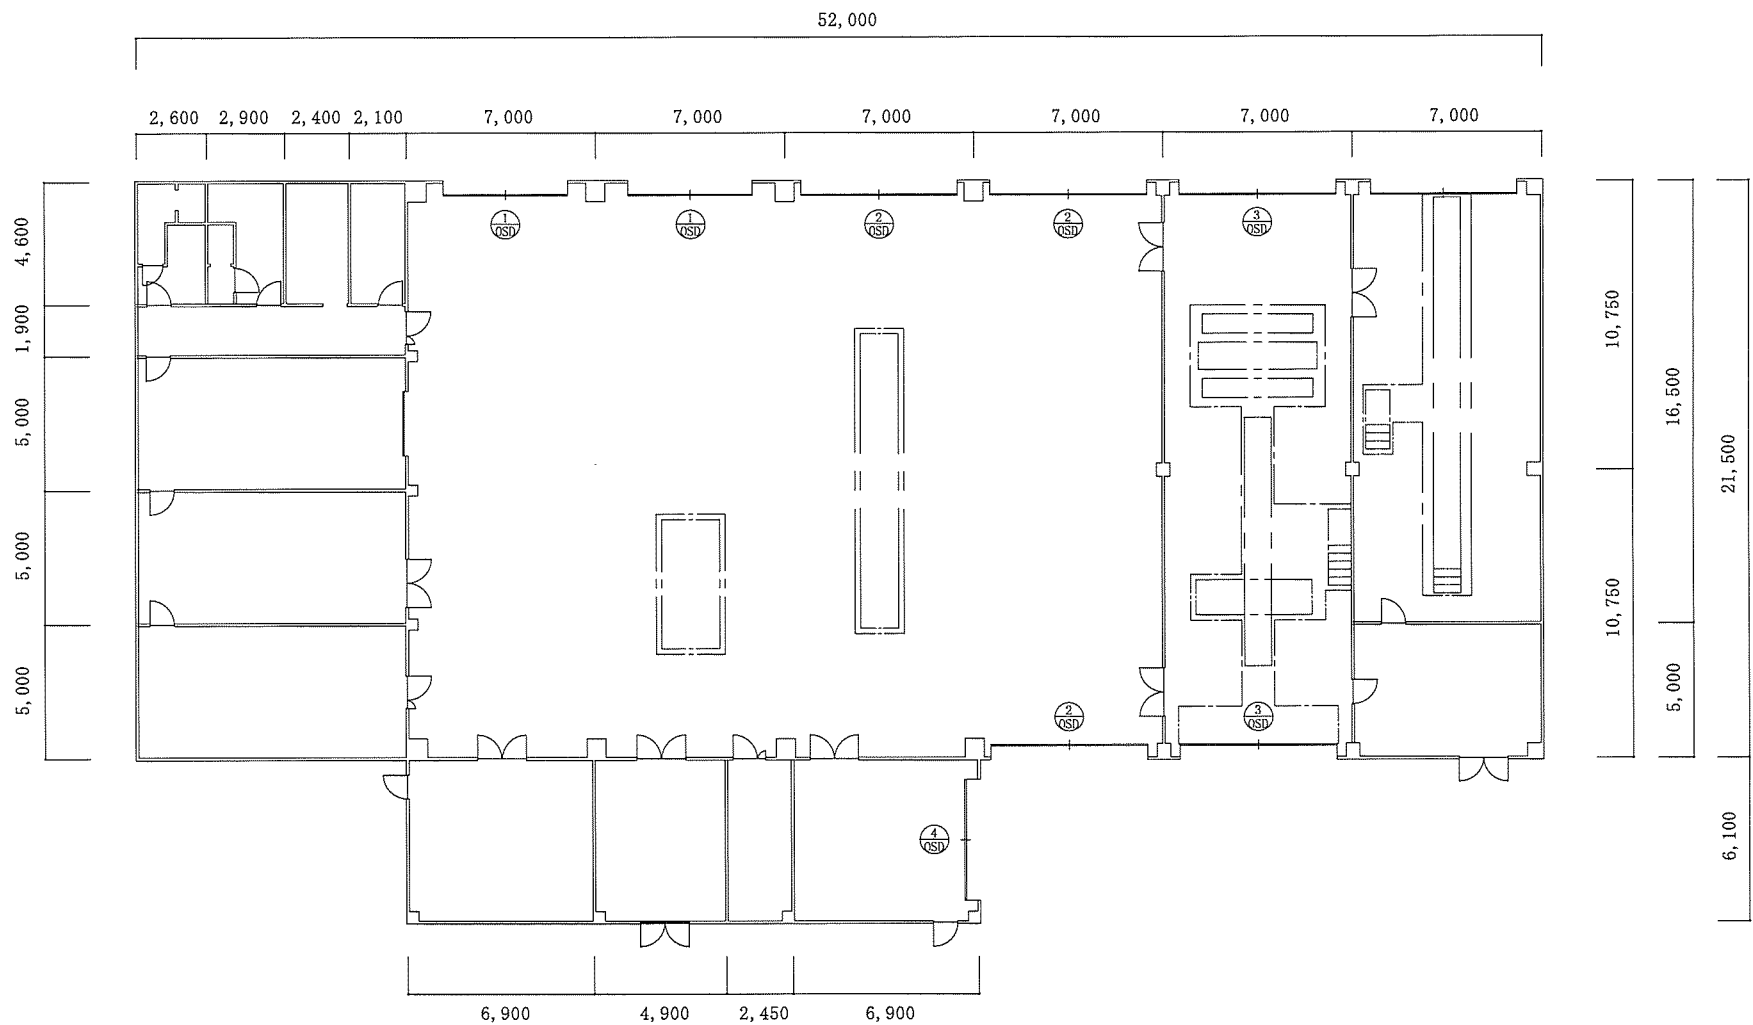

平面図

工事関係者以外不許複製

件名	重量シャッター修理作業(#390)		
図名	平面図		
縮尺	N/S	番号	2/4
航空自衛隊築城基地			

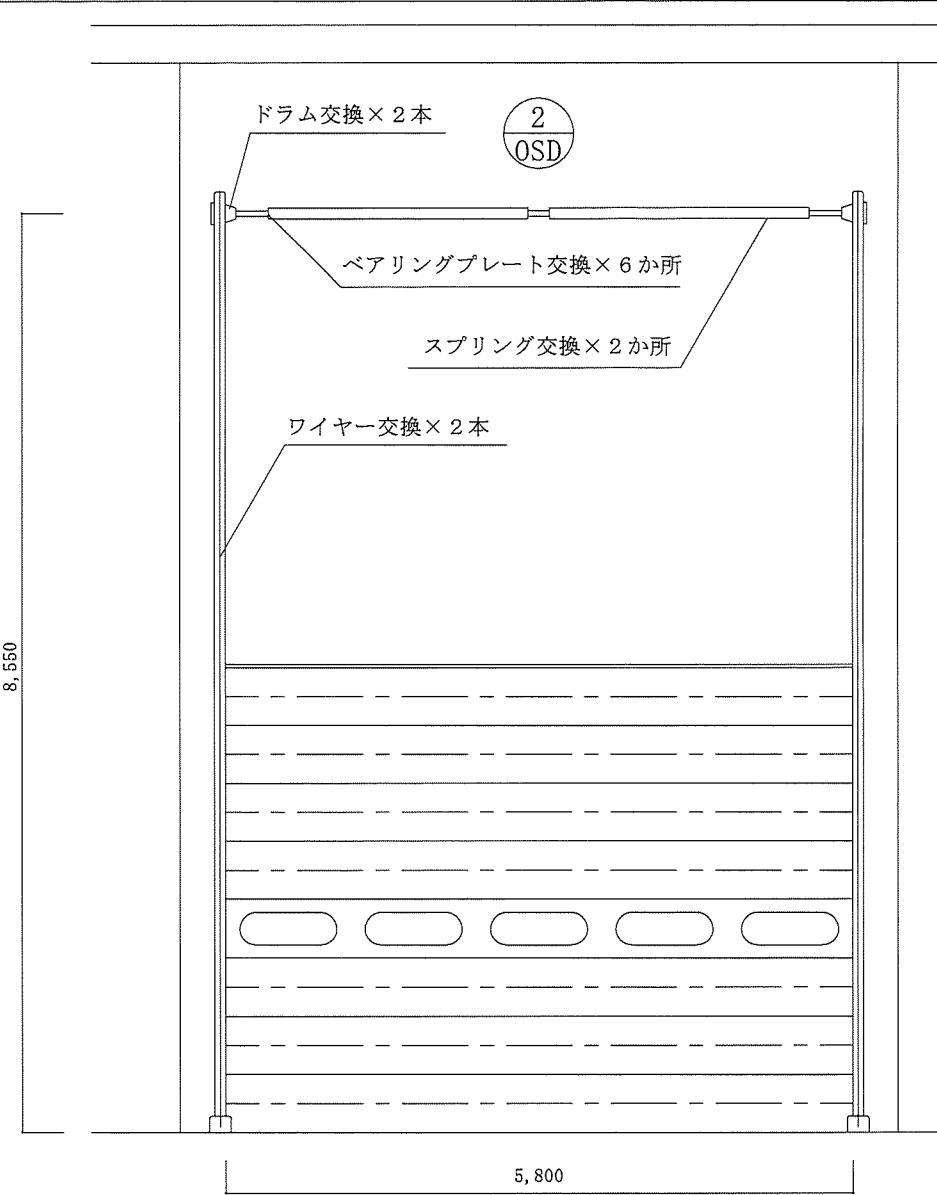

工事関係者以外不許複製

件名	重量シャッター修理作業(#390)		
図名	詳細図①		
縮尺	N/S	番号	3/4
航空自衛隊築城基地			

3
OSD

ドラム交換×2本

ワイヤー交換×2本

スプリング交換×2か所

ベアリングプレート交換×6か所

6,580

5,800

4
OSD

ドラム交換×2本

ワイヤー交換×2本

スプリング交換×2か所

ベアリングプレート交換×4か所

4,730

4,500

工事関係者以外不許複製

件名	重量シャッター修理作業(#390)		
図名	詳細図②		
縮尺	N/S	番号	4/4
航空自衛隊築城基地			

別図第14

委任状

契約担当官
航空自衛隊第8航空団
会計隊長 西谷内 博明 殿

次の者を代理人と定め、下記事項について委任します。

受任者
住所
氏名

印

記

重量シャッター修理作業(#390)の入札の件

令和6年5月10日

委任者(会社名)

住所
氏名

印