

公 告

分任契約担当官
陸上自衛隊名寄駐屯地稚内分屯地
第342会計隊稚内派遣隊長 小山 靖貴

以下のとおり一般競争入札を実施するので、「入札及び契約心得」及び「契約条項」を承知のうえ参加されたい。

1 入札事項

契約実施計画番号		調 達 要 求 番 号		物 品 番 号		仕 様 書 番 号				
5LYC10100080		5MHL1A22002 0001								
品名 または 件名										
礼文宿舎ポンプ室ドア取替工事										
部品番号 または 規格										
別紙仕様書のとおり										
使 用 器 材 名										
数 量	単位	銘 柄		使 用 期 限 等		グ ル ー プ		指定	検査	包装
1.00	ST									
納地または工事場所				引 渡 場 所						
礼文宿舎				礼文宿舎						
搬 入 場 所				納 期 ま た は 工 期						
礼文宿舎				令和7年11月28日（金）						

2 競争参加資格

次のいずれかであること
防衛省競争参加資格の「建築一式工事」に係る等級がA、B、C、D等級であること
ただし、細部は注意事項による。

3 契約条項を示す場所

陸上自衛隊名寄駐屯地稚内分屯地第342会計隊稚内派遣隊事務室及び北部方面会計隊ホームページ

4 説明会及び入札執行の日時場所

説明会日時場所：
入札日時場所：令和7年8月1日（金）10時00分 会計隊稚内派遣隊 入札室

5 保証金

入札保証金：免除 契約保証金：免除

6 落札決定方式及び契約方式

落札決定方式：総品目総額 契約方式：一般競争

7 注意事項

(1) 競争に参加する者に必要な資格に関する事項

- ア 予算決算及び会計令第71条の規定に該当しない者であること。
- イ 防衛省競争参加資格の令和7・8年度「建築一式工事」に係る等級がD級以上の等級が格付された競争参加資格を有する者であること。（資格審査結果通知書（写し）を入札開始までに提出）
- ウ 契約担当官等から指名停止の措置を受けている期間中の者でないこと。
- エ 「入札及び契約心得」を確認して所要の処置を講じている者。
- オ 都道府県警察から暴力団関係業者として防衛省が発注する工事等から排除するよう要請があり、当該状態が継続している者でないこと。

(2) 保証金等に関する事項

- ア 入札保証金：免除（但し、落札者が「入札及び契約心得」に従って契約締結の締結手続きをしない場合には、落札者が契約締結に応じないものとみなし、落札価格の100分の5以上を違約金として徴収する。）
- イ 契約保証金：免除（但し、契約者が契約を履行しない場合は、契約金額の100分の10以上を違約金として徴収する。）

(3) 入札の無効

- ア 第2項及び第7項(1)で示した競争に参加する者に必要な資格のない者のした入札
- イ 入札に関する条項に違反した入札
- ウ 入札金額、入札者の氏名が判別し難い入札
- エ 電報・電話・FAXによる入札
- オ 入札開始時刻に遅れた者による入札

カ 「暴力団排除に関する誓約事項」による誓約に虚偽又は違反した場合

キ 次の文面を記載していない入札書による入札

「当社（私（個人の場合）、当団体（団体の場合））は上記公告に対して「入札及び契約心得」及び「標準契約書等」の契約条項を承諾のうえ入札致します。また、「入札及び契約心得」に定める暴力団排除に関する誓約事項について誓約いたします。」

(4) 契約書の作成

落札者は落札決定後遅滞なく陸上自衛隊駐屯地用標準契約書の様式により契約書を作成する。

(5) 落札決定方式

総額が当隊所定の予定価格の制限の範囲内の最低入札者を落札者とする。なお、落札者となるべき最低入札者が2人以上ある場合は、くじ引きにより落札者を決定する。

(6) その他

ア 契約の成立時期については、契約書に双方が記名押印したときとする。

イ 落札決定に当たっては、入札書に記載された金額に当該金額の10パーセントに相当する額を加算した金額（当該金額に1円未満の端数があるときは、その端数金額を切り捨てるものとする。）をもって落札価格とするので、入札者は、消費税に係る課税事業者であるか免税事業者であるかを問わず、見積もった金額の110分の100（軽減税率対象品目については108分の100）に相当する金額を入札書に記載すること。

ウ 代理人をもって入札に参加する場合は、委任状を提出すること。

(7) 入札方法

郵便を認める。封筒に「礼文宿舎ポンプ室ドア取替工事 入札書」在中と明記し、資格資格審査結果通知書(写)を同封し、書留郵便(簡易書留可)にて令和7年7月31日(木)1700時までに、陸上自衛隊稚内分屯地第342会計隊稚内派遣隊へ必着とする。

この際、電話にて到着の確認を行うこと。（到着が確認できない場合があるので、必ず到着の確認を行うこと。）

但し、入札書を持参する場合は、令和7年7月31日(木)1700時までに陸上自衛隊稚内分屯地契約班担当者までに手渡しすること。

(8) 再度入札

再度入札が必要な場合は別示する。

(9) 適用する契約条項

建築工事請負契約書、談合等の不正行為に関する特約条項、暴力団排除に関する特約条項、保有個人情報の保護に関する特約条項

(10) 入札及び仕様書に関する事項の問い合わせ先

ア 入札に関する事項 陸上自衛隊稚内分屯地第342会計隊稚内派遣隊 契約班（担当：小山）

TEL 0162-23-5377（内 345）

FAX 0162-23-5377（内 347切替）

イ 仕様書等に関する事項 陸上自衛隊礼文分屯地

業務隊礼文管理班（担当：高井）

TEL 0163-87-2458（内 470）

(11) 公告掲示場所

ア 掲示場所：稚内商工会議所、旭川・名寄・稚内各駐屯地（分）会計隊

イ 北部方面会計隊ホームページ <http://www.mod.go.jp/gsdf/nae/fin/index.html>



ウ 掲示期間：令和7年7月18日（金）～令和7年8月1日（金）

特記仕様書

- 1 工事件名：礼文宿舎ポンプ室ドア取替工事
- 2 工事場所：礼文郡礼文町大字船泊村字ウエンナイホ412-21 礼文宿舎
- 3 工事概要：ポンプ室ドア取替 1枚



4	一般共通事項	項目	事項
		(1) 総則	本工事は、本特記仕様書及び関連法規に基づき実施する。
		(2) 現場代理人	本工事実施にあたり請負者は工事の責任者を定め、工事に必要な書類等の手続及び行為を行うものとし自ら及び作業員に規則遵守等の徹底を図る。
		(3) 現場管理	本工事実施にあたり現場の防火危害予防等の安全対策に努め、請負者の責任において、ゴミの飛散事故の防止、工程の管理に務める。
		(4) 質疑	本工事の実施にあたり、本特記仕様書の内容に相違がある場合、明示のない場合又は疑いを生じた場合は全て監督官と協議する。
		(5) 軽微な変更	監督官との協議により軽微な変更が発生した場合は、監督官の指示により適切に実施するものとし、協議・打合せ等の内容は全て打合せ簿に記載し、完成書類と共に提出する。
		(6) 工事写真	工事写真は、本工事の着手前・主要な整備段階・完了後を撮影し、A4－S版に整理し提出する。
		(7) 完成検査	本工事の完成に際し、監督官が指定する完成書類を提出し、検査官の検査を受ける。

5	特記事項	(1) ポンプ室ドア	ア 材料・材質 ・ J I S G 3 3 0 2 溶融亜鉛めっき鋼板 ・ 付属金物等はステンレス製とする。 イ 工法 ・ 原則として撤去、取付けを1日の作業として、風雨に対する対策を講じるものとする。
---	------	------------	---

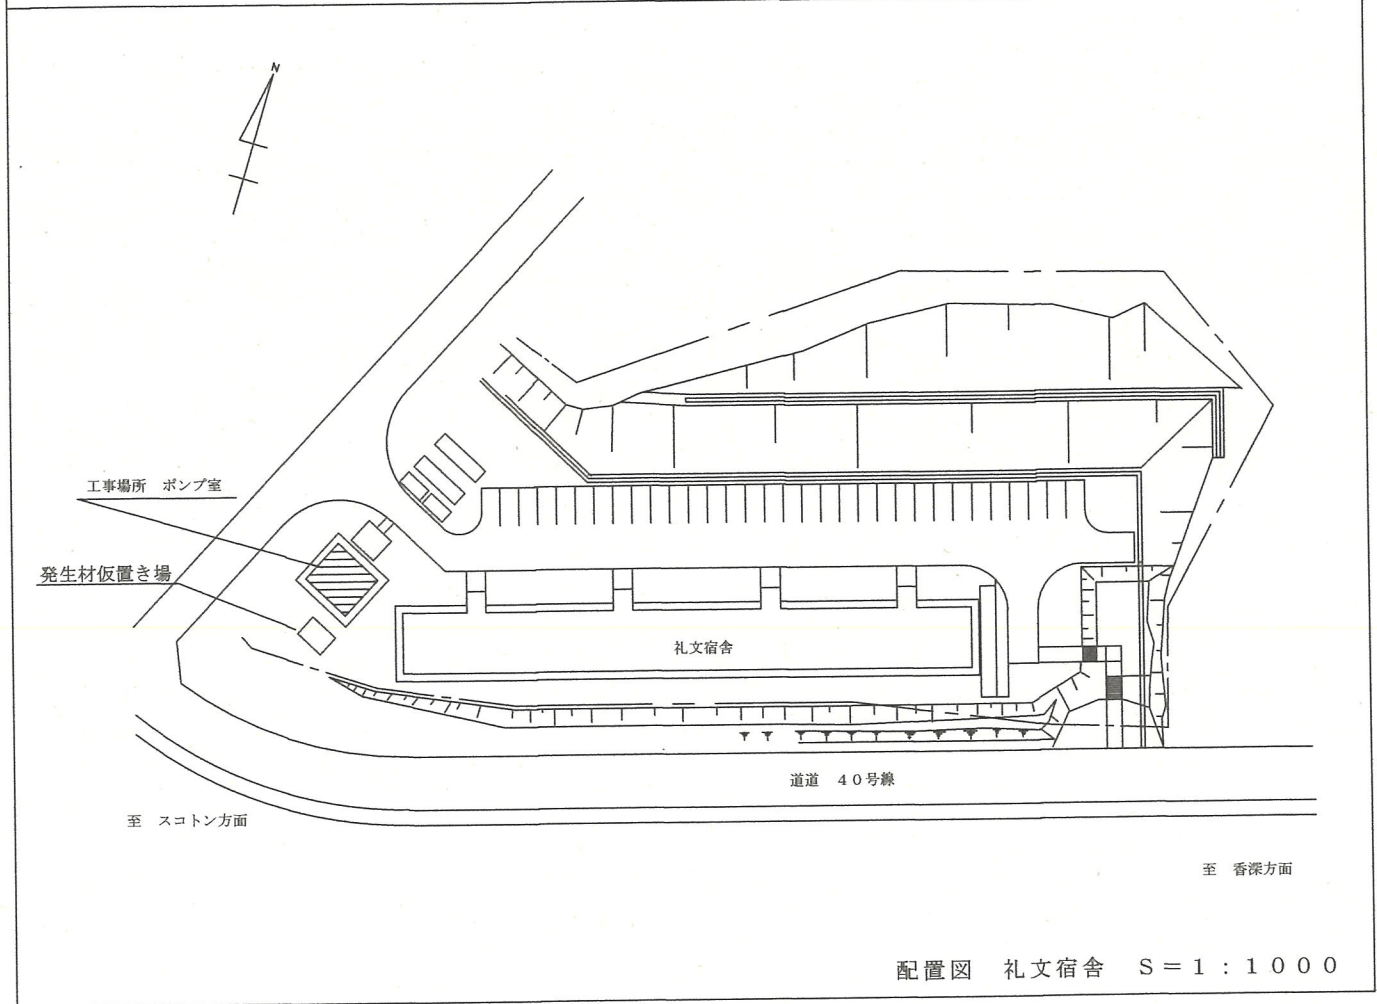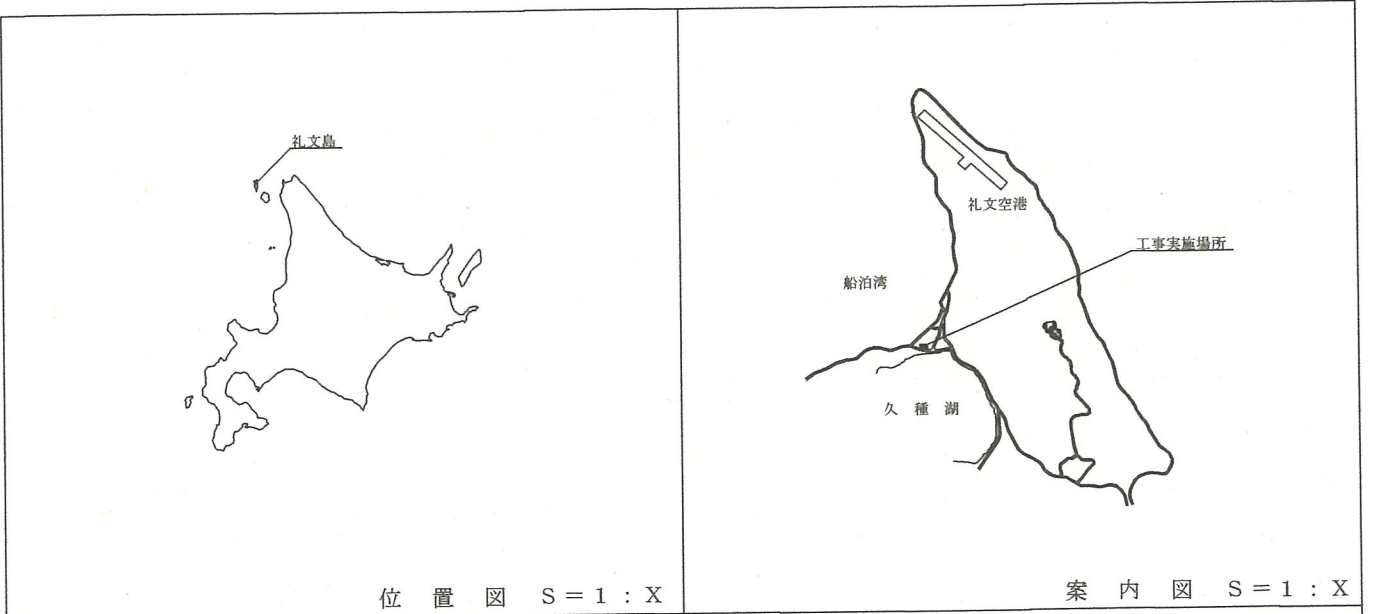

工事件名	礼文宿舎ポンプ室ドア取替工事				仕様書番号		図面番号	第 1 / 2 号
種別	特記仕様書・案内図・配置図						縮尺	図示
業務隊長	管理科長	管理班長	営繕班長	工事企画係長	設計／製図			
名 寄 駐 屯 地 業 務 隊 礼 文 管 理 班							令和 7 年 6 月 1 0 日	

工事関係者以外複製禁止

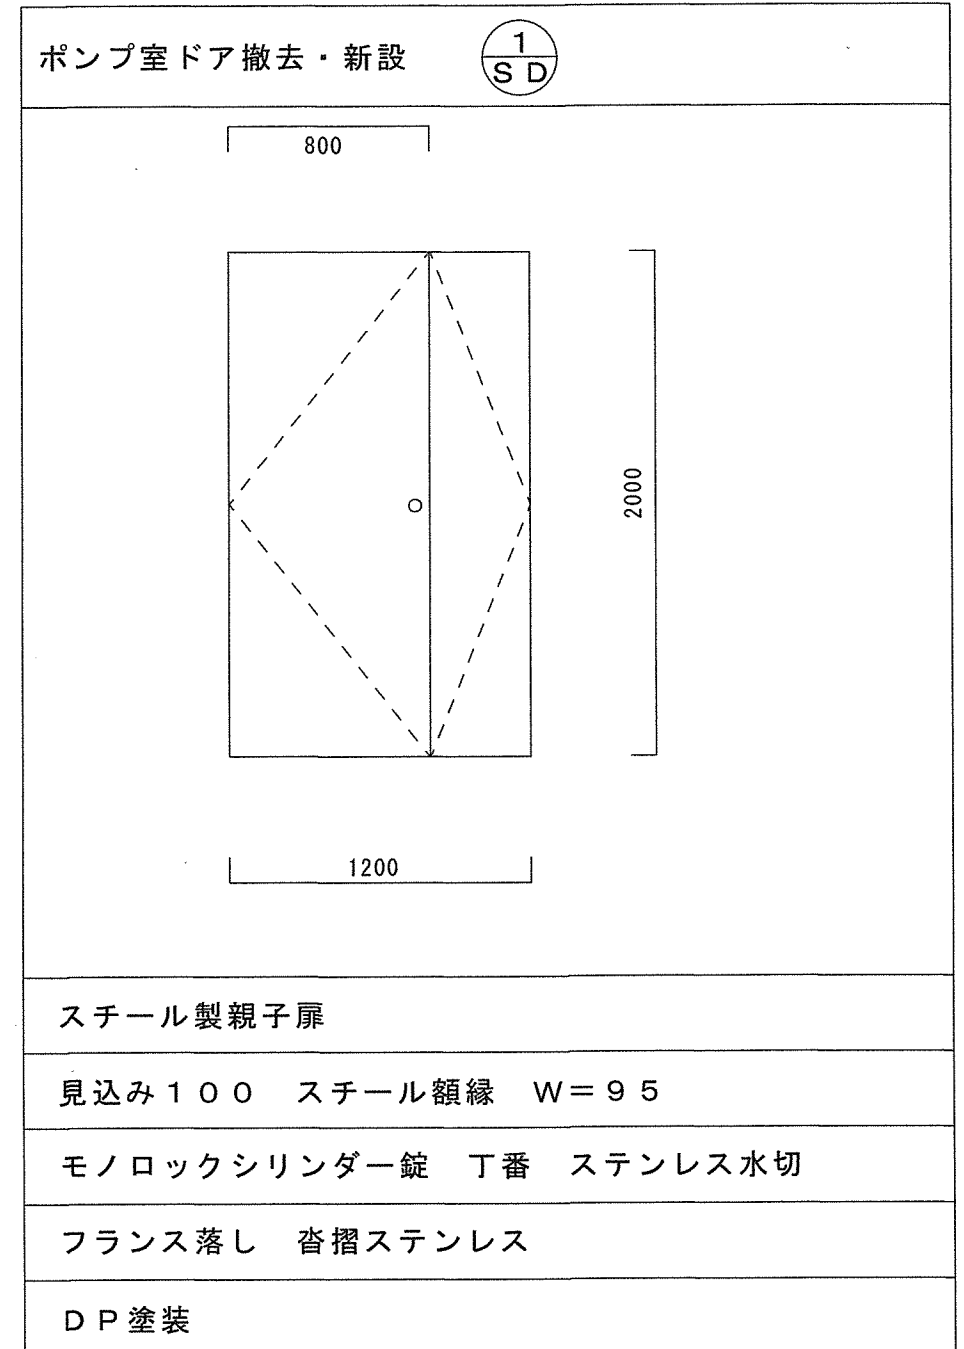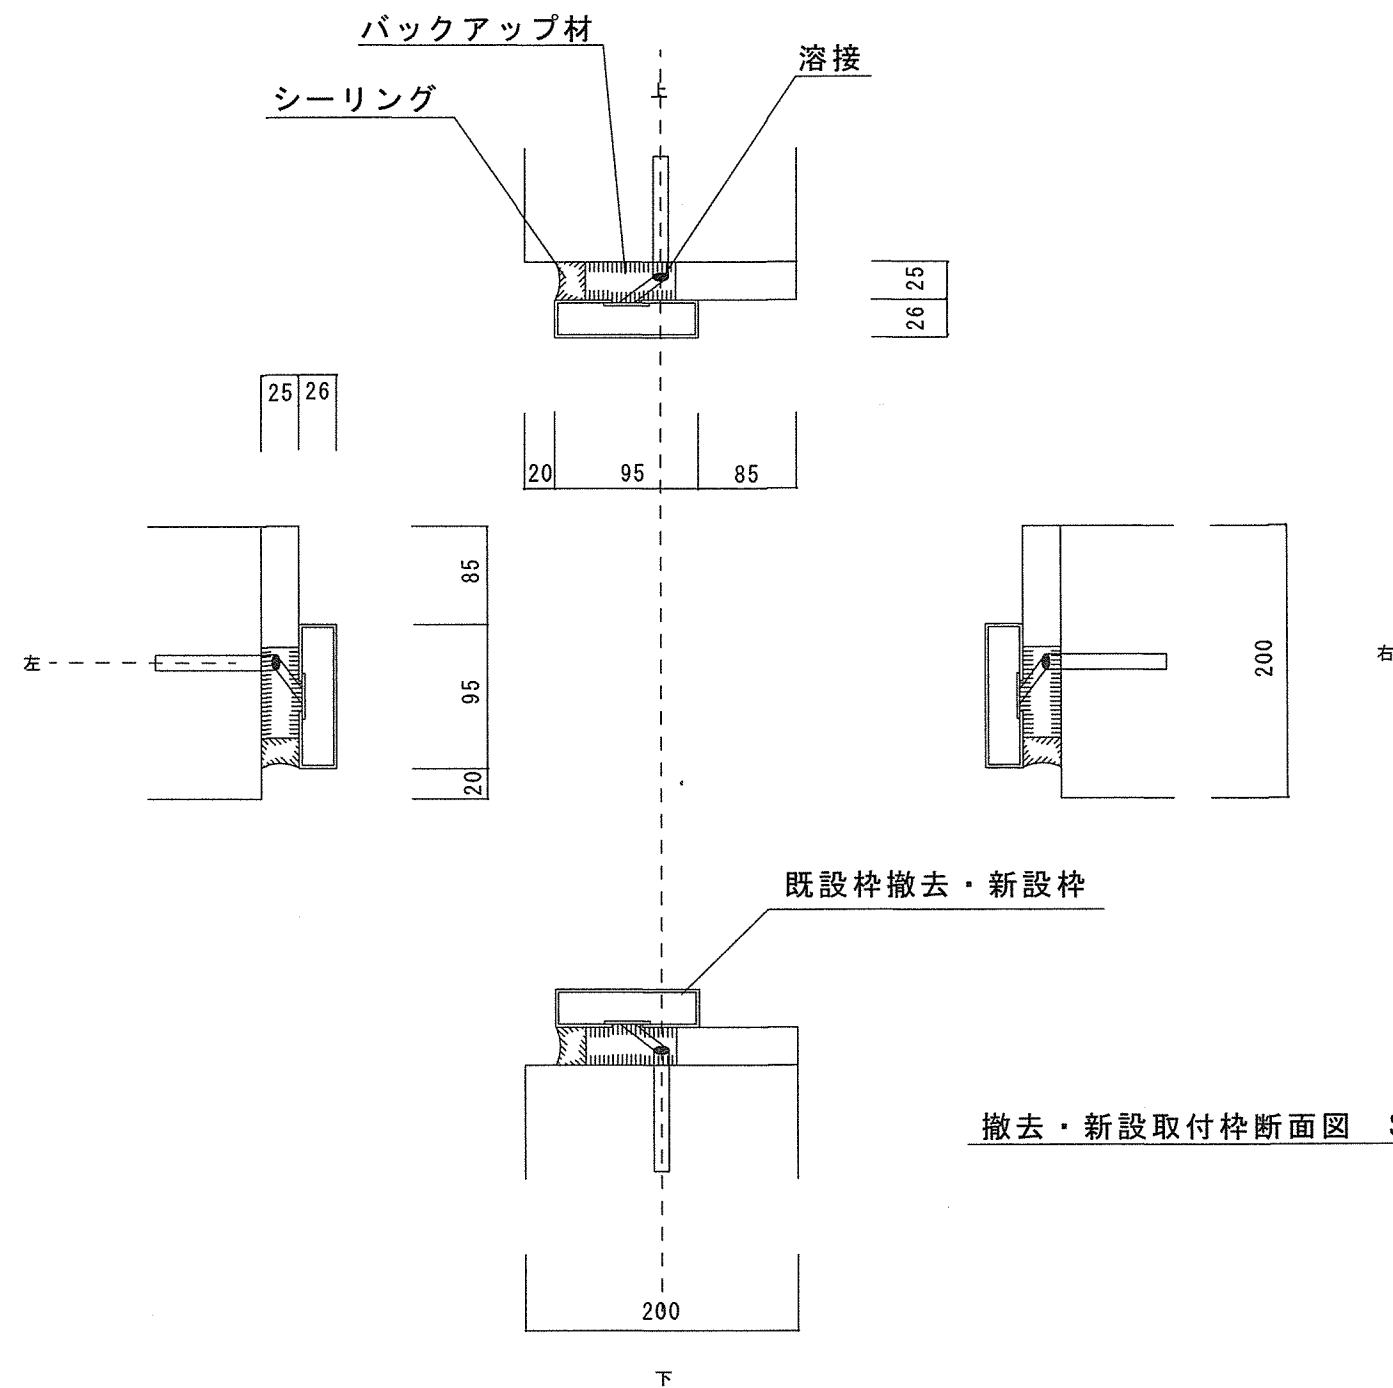

関係者以外不許複製

工事 件名	礼文宿舎ポンプ室ドア取替	仕様書 番号	図面 番号	第 2 / 2 号
種別	ポンプ室ドア撤去・新設図	縮尺	図 示	
名 寄 駐 屯 地 業 務 隊 礼 文 管 理 班				令和 7 年 6 月 1 0 日