



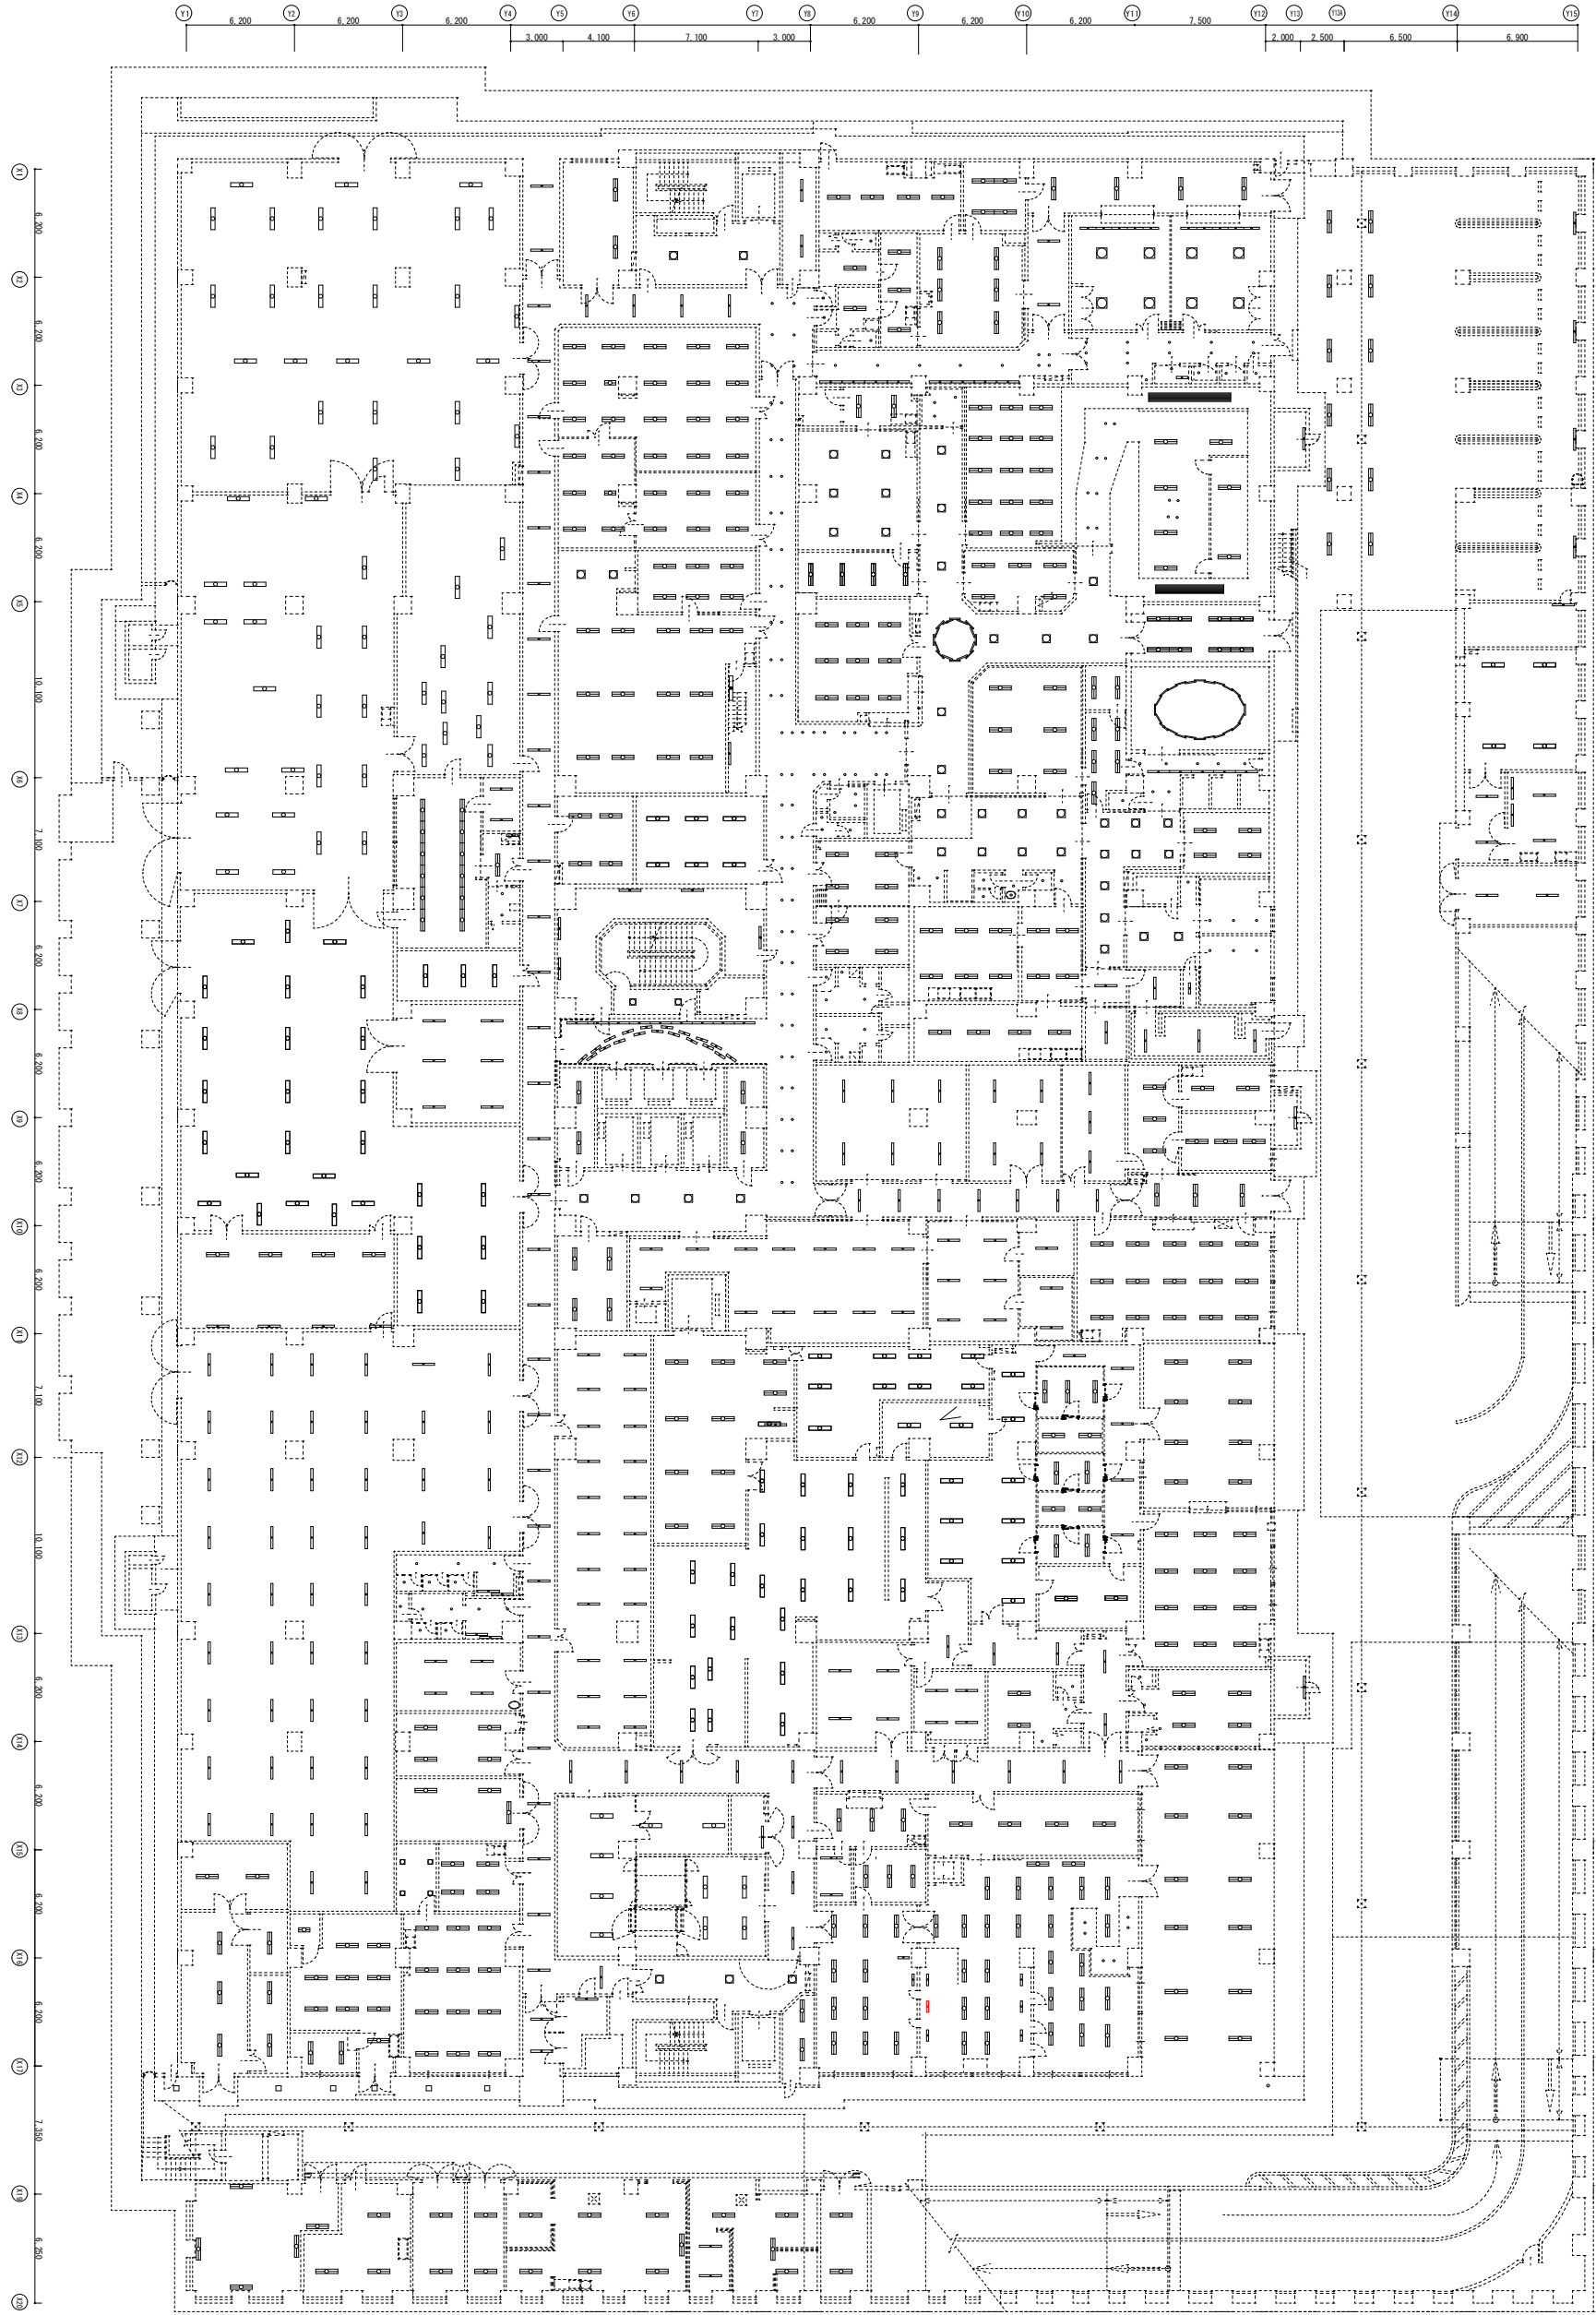

凡 例

記 号	名 称	備 考
□	照明器具	蛍光灯 16W×1


工事件名	#53病院照明器具補修工事（その7）		図面番号	2／5
種別	病院地下1階平面図		縮尺	1:400

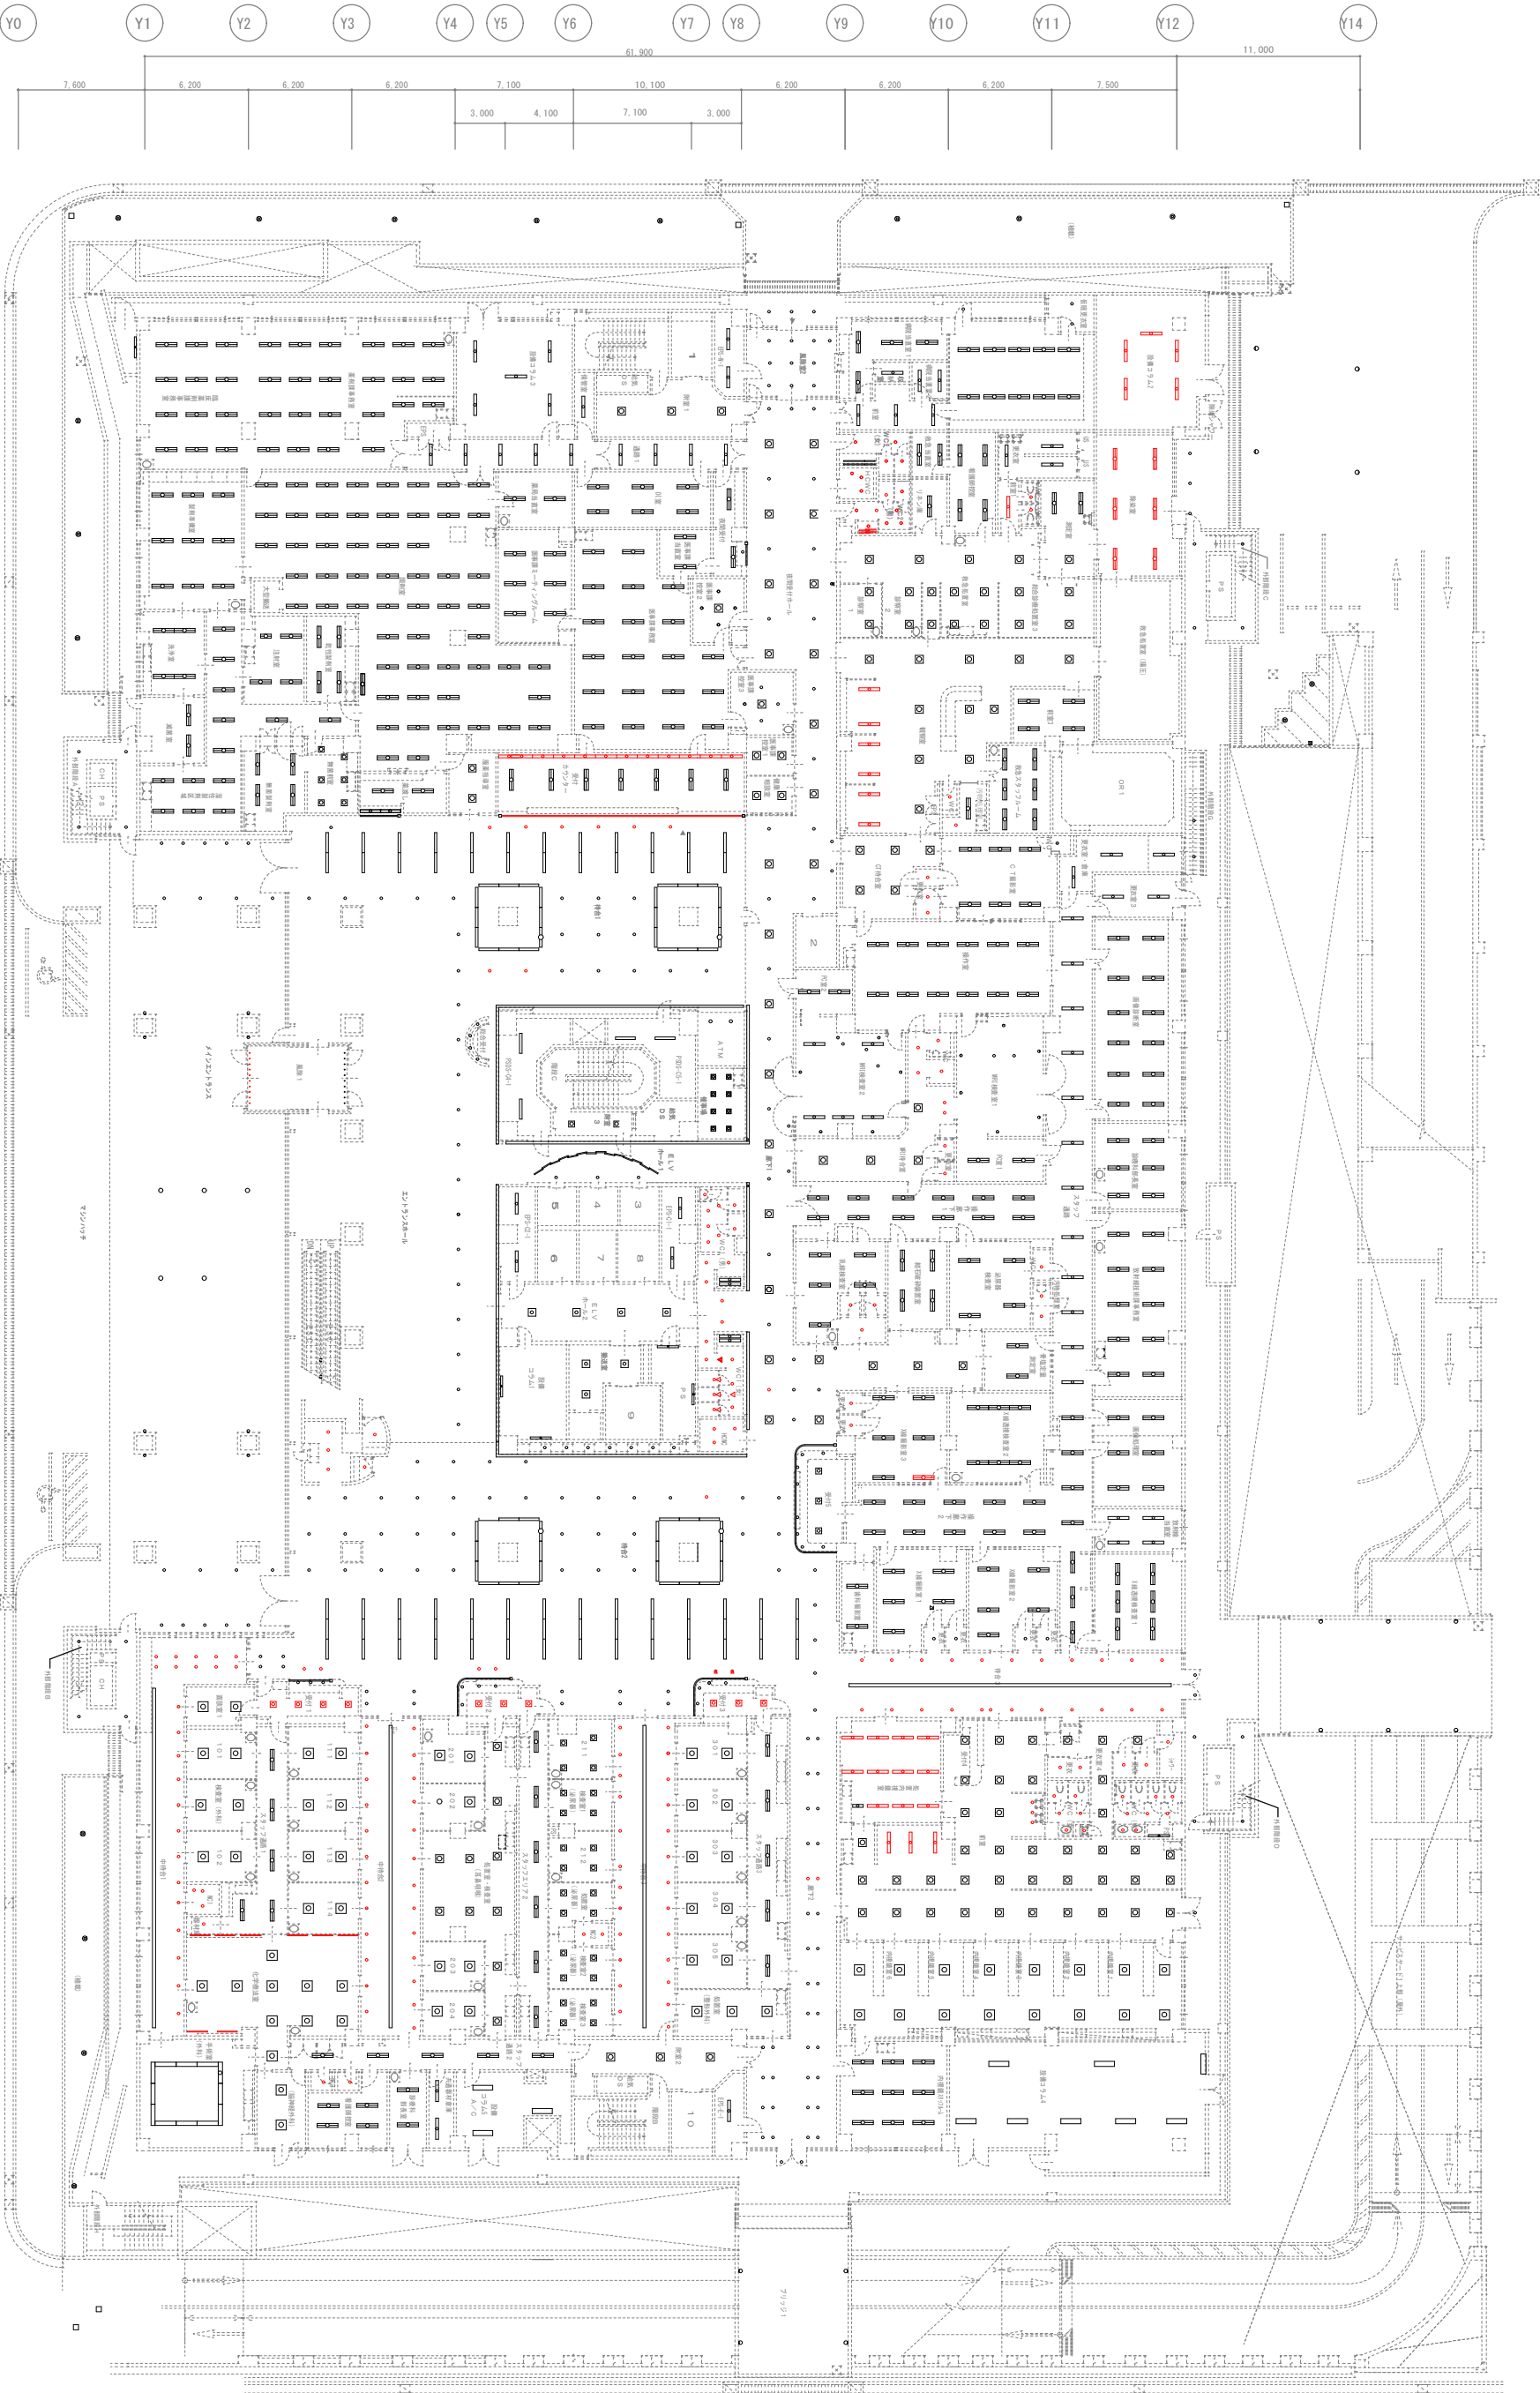

凡 例

記 号	名 称	備 考	記 号	名 称	備 考	記 号	名 称	備 考
○	照明器具	蛍光灯 16W×1	○	照明器具	蛍光灯 32W×1	□	照明器具	角型天井埋込
○	照明器具	蛍光灯 16W×2	○	照明器具	蛍光灯 32W×2	●	照明器具	D L

工事件名	#53病院照明器具補修工事（その7）		図面番号	3／5
種別	病院1階平面図		縮尺	1:400
自衛隊中央病院			令和8年7月9日	



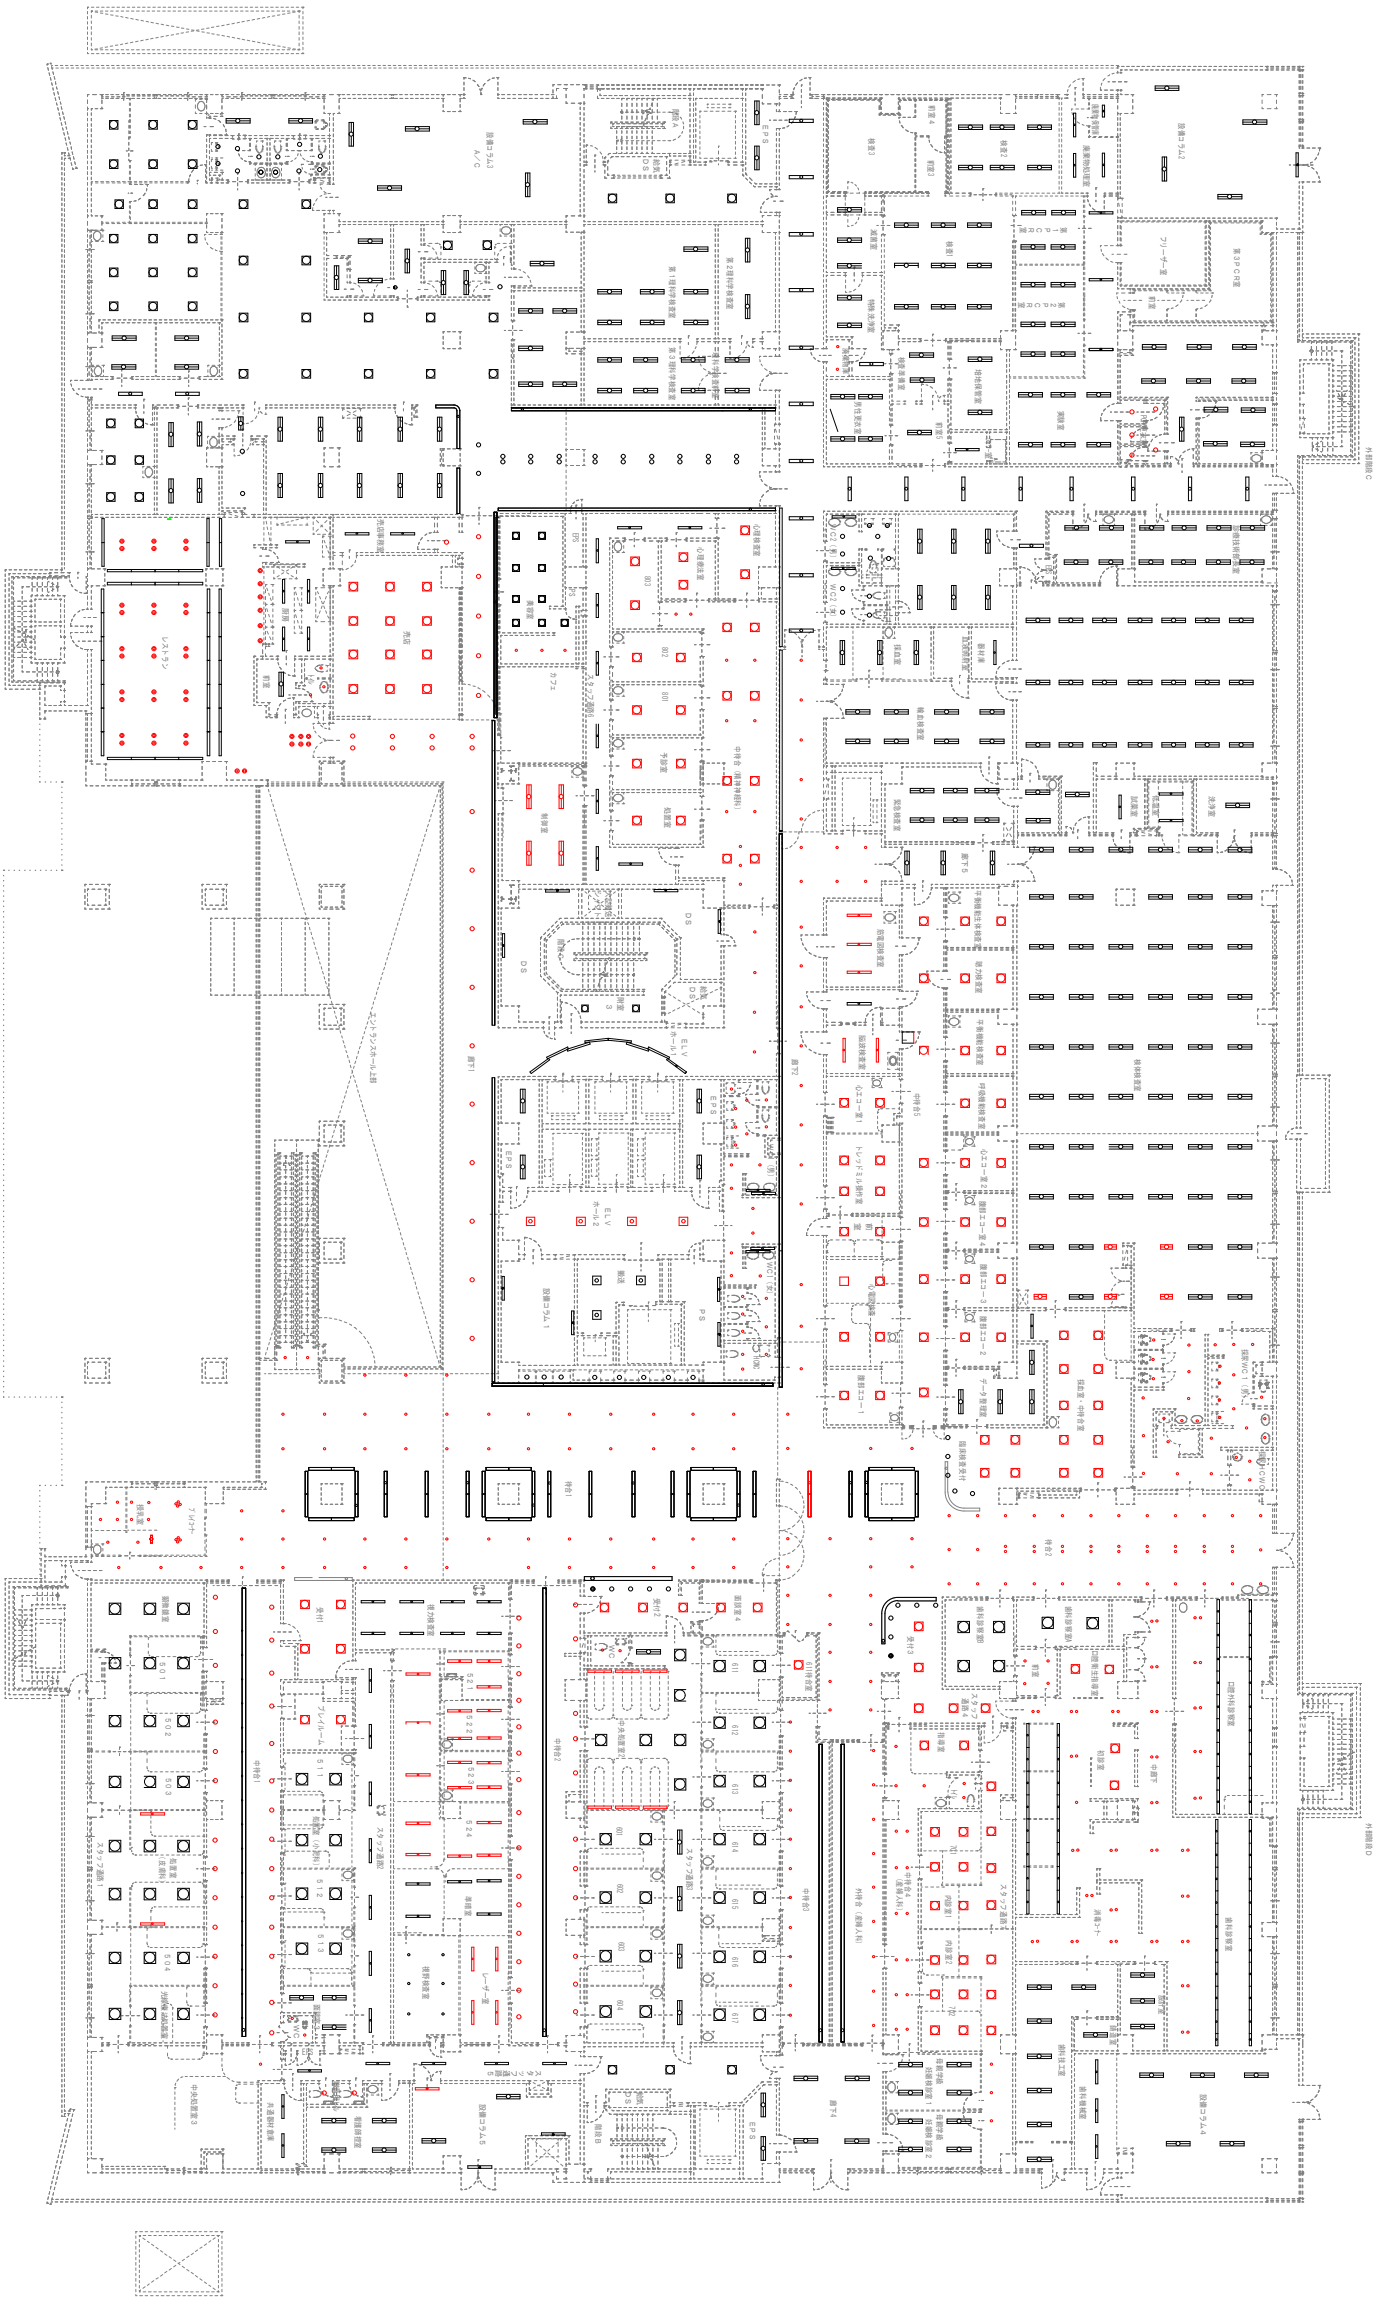


凡 例

記 号	名 称	備 考	記 号	名 称	備 考
○	照明器具	蛍光灯 16W×1	○	照明器具	蛍光灯 32W×1
□	照明器具	蛍光灯 16W×2	□	照明器具	蛍光灯 32W×2

記 号	名 称	備 考
●	照明器具	角型天井埋込
●	照明器具	D L

工事件名	#53病院照明器具補修工事（その7）	図 面 号	4 / 5
種 別	病院2階平面図	縮 尺	1:400
自 衛 隊 中 央 病 院		令和 8 年 7 月 9 日	

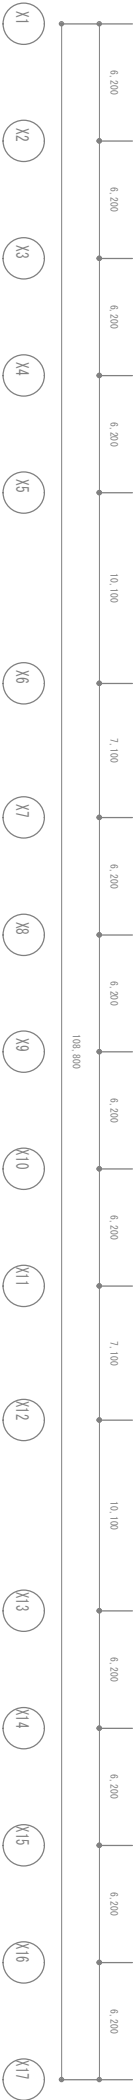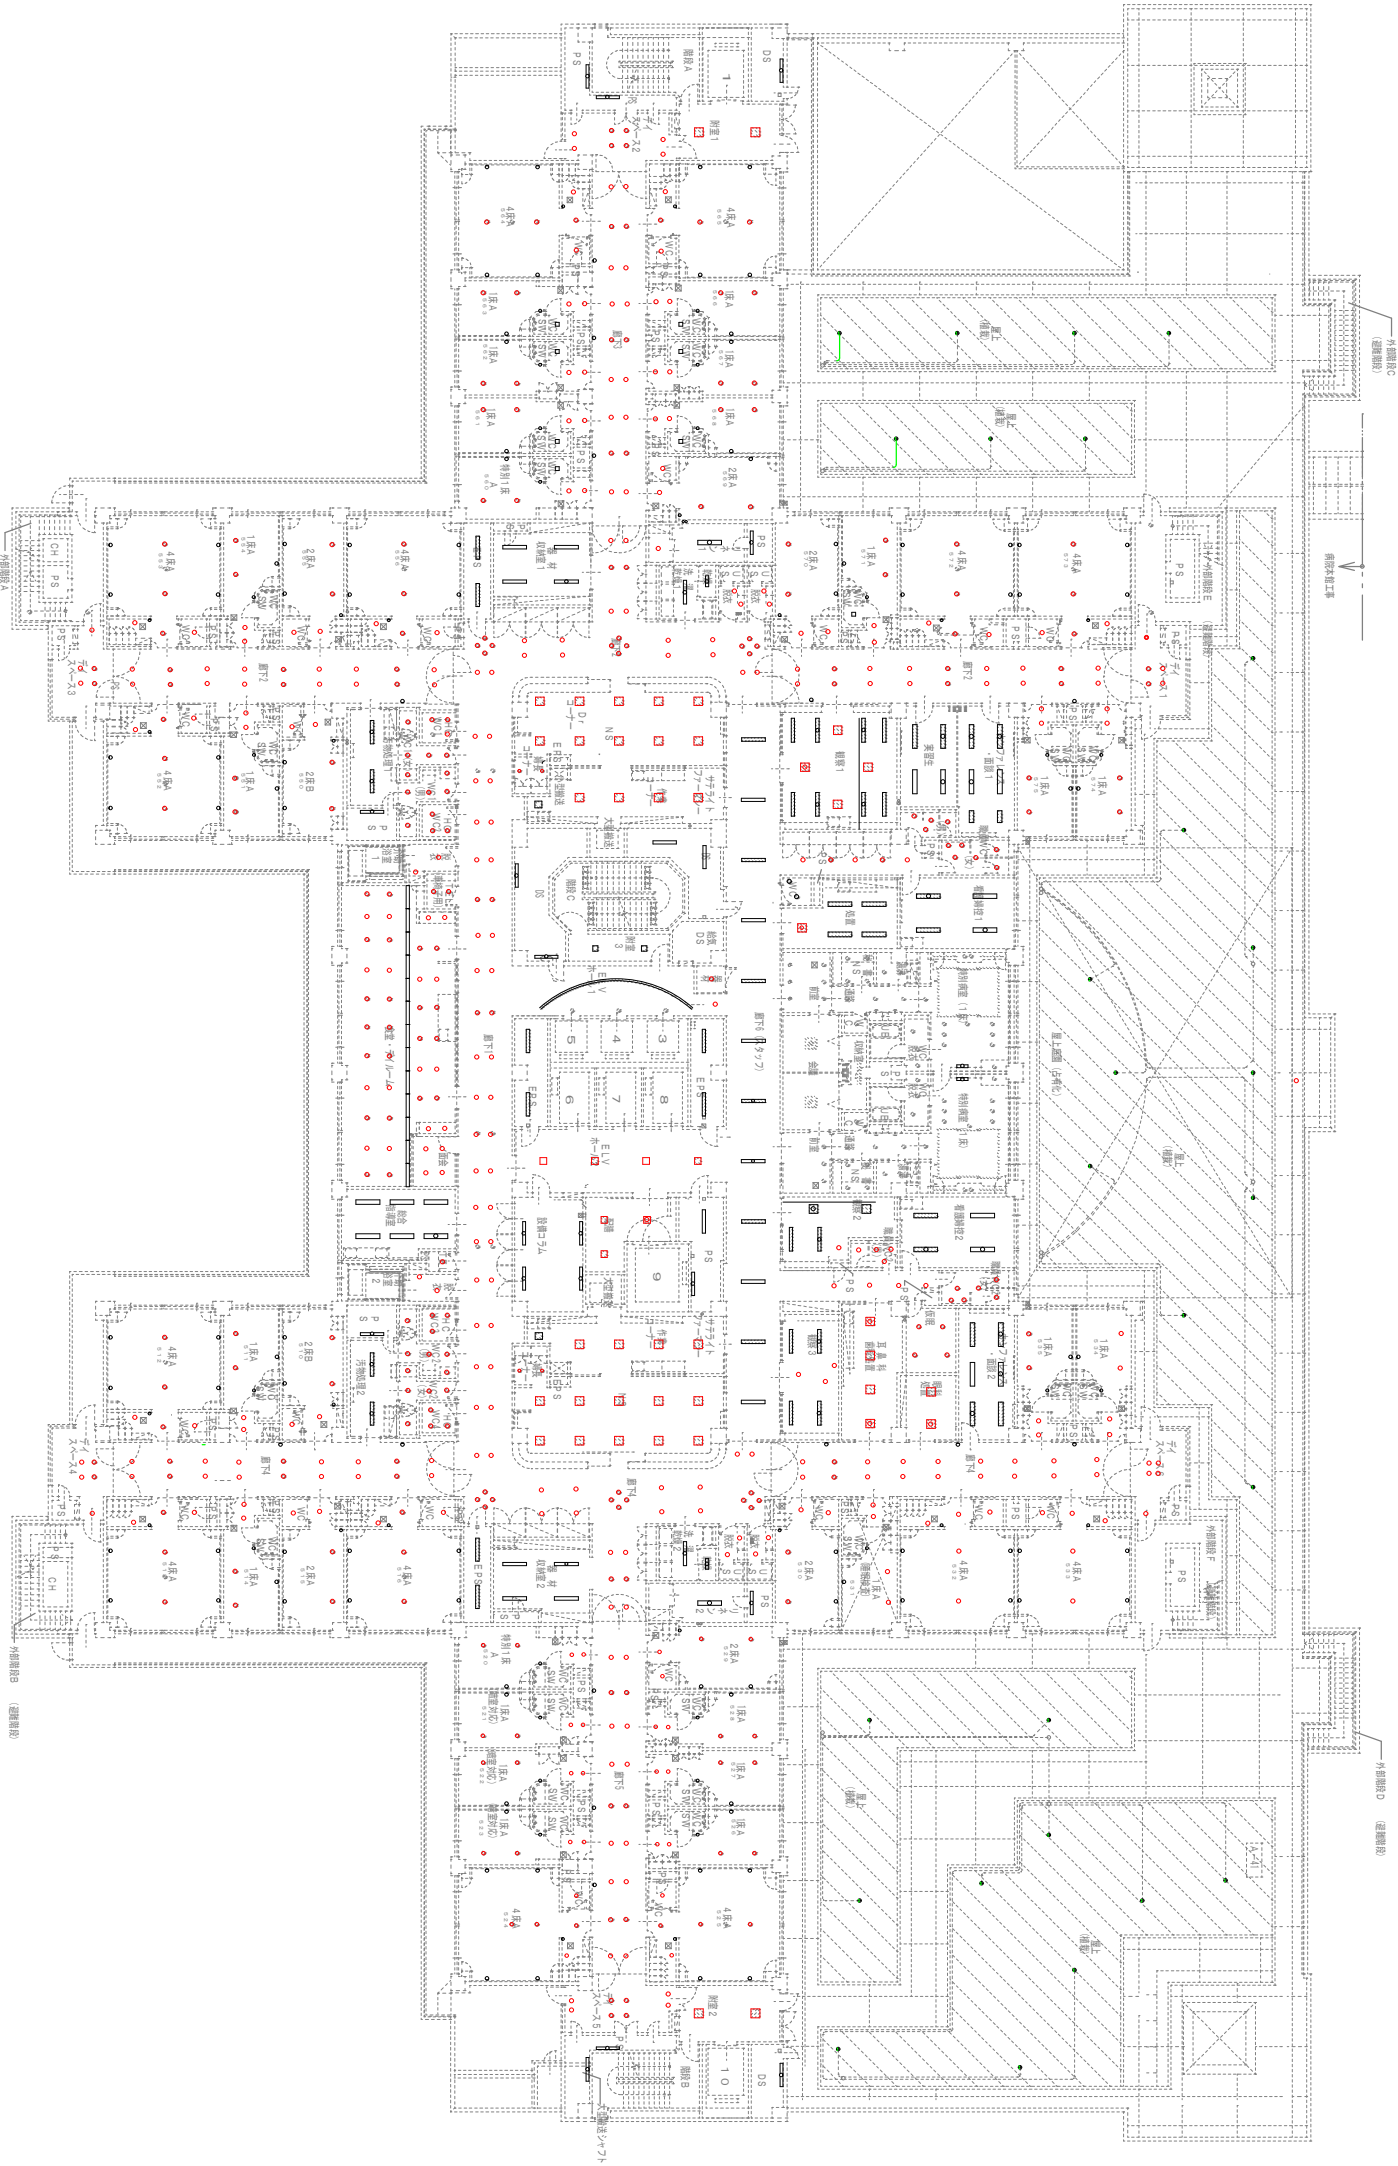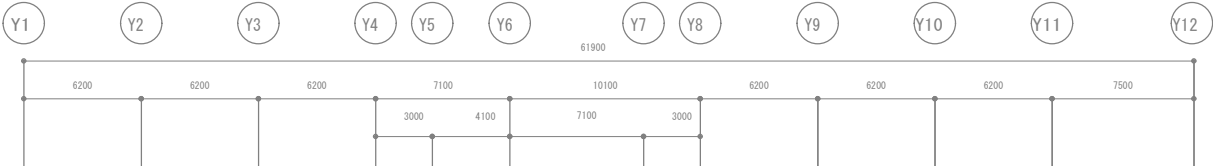

凡 例		
記 号	名 称	備 考
□	照明器具	角型天井埋込
○	照明器具	D L

工事件名	#53病院照明器具補修工事（その7）	図面番号	5／5
種 別	病院5階平面図	縮 尺	1:400

部屋別照明器具台数

	地下1階					洗濯室
	器 具 名 称		形状		数量	
1	器具本体	東芝 LEET-21204WS 同等品以上	直付形	W120	1	1
	ベースライト	東芝 LEEM-20084N-H6-LS9 同等品以上	FL+2, 600		1	1

部屋別照明器具台数

				医事										外来 (共通)										外来										共用部門										内視鏡部門										救急部門										画像診断部門									
				受付カウンター	受付1・2・3	中待合1	中待合2	中待合3	WC1	WC2	WC3	器材庫	化学療法室	廊下1・WC前	待合1	待合2	待合3	自販機・TELコーナー	設備コラム2	WC1 (男) (女)・HCWC	WC2 (男) (女)・HCWC	廊下2	受付4・前室	処置内視鏡室	更衣室廊下・更衣室	WC (男) (女)・シャワー室	PS	除染室	前室1	監察室	WC (前室1)	汚物処理室・WC (汚物処理室)	X線撮影室3	乳線検査室	MRI待合・更衣室・WC	CT待合室・更衣室																																					
	1階	
	器 具 名 称		形状	数量	
2	東芝 LEKR416323N-LD9 同等品以上		埋込下面開放 FL+2, 600	W150 F-41123 乳白	20																		14						6	
3	東芝 LEKTW423524N-LS9 同等品以上		直付形 FL+2, 600	W230 防湿・防雨型	6																						6	
4	東芝 LEKR415323N-LD9 同等品以上		埋込下面開放 FL+2, 600	W150	1																							1	
5	東芝 LEKT407694HN-LS9 同等品以上		直付形 FL+2, 600	W70	23	23	
6	東芝 LEKT207323N-LD9 同等品以上		直付形 FL+2, 600	W70	4	2														2	
7	三菱 EL-LYB4002B AHX (39N4) 同等品以上		埋込下面開放 FL+2, 600	W220 B4332A 乳白	1																													1																																							
8	パナソニック NNF41875 LT1 同等品以上		壁直付形		8								8	
9	東芝 LEKT415524HN-LS9 同等品以上		直付形 反射笠	W150	5													5	
10	器具本体 東芝 LEER-73531 同等品以上	天井埋込カバー付	□350	10	10	
光源ユニット 東芝 LEEM-G-70301N-LD9 同等品以上	FL+2, 600	
11	東芝 LEKD203025NV-LS9 同等品以上		DL FL+2, 600	φ150	208		23	25	25	3	2	2	1		3	8	7	23	5		22	15	2	3		4	15				2	2	2	3	8	3																																					

部屋別照明器具台数

							微生物検査部門																外来（精神科）										外来（小児科）								外来（眼科）	
2階							P C R 更衣室	廃棄物庫	検体検査室	臨床検査受付	採血室・中待合室	採尿 W C 1（男）（女）	採尿 H C W C	心エコー室2	腹部エコー室2・3・4	呼吸機能検査室	平衡機能・平衡機能生体	聴力検査室	腹部エコー室1 心エコー	心電図検査室・前室	トレッドミル検査	脳波検査・操作室	筋電図検査室	中待合5	中待合（精神神経科）	心理検査室	心理療法室	8 0 1・2・3	予診室	処置室	制御室	受付1・2・3	顕微鏡室	5 0 1	5 0 2・5 0 3	5 0 4	処置室（皮膚科）	光線療法処置室	中央処置室3	スタッフ通路1	プレイルーム	5 1 1・5 1 2	処置室（小児科）	5 1 3	面談室3・W C	プレイコーナー	授乳室	スタッフ通路2	視力検査室	5 2 1、5 2 4	準暗室	視野検査室	レーザー室	中待合1・2	6 1 1待合室	
器 具 名 称			形状		数量	
12	東芝 LEKR426694HN-LD9 同等品以上			F-42123（28個） は官給品支給	W220	29	

部屋別照明器具台数

[illegible]

部屋別照明器具台数

5階					外科・胸部外科・麻酔科	
					ナースステーション（西）	作業コーナー サテライトファーマシー	婦長コーナー	観察１	処置	処置WC	職員WC１（男）（女）	通路（WC前）	器材	脱衣	HWCWC１・２	WC１（男）（女） 脱衣	TEL（車椅子用）	ディスプレイス１・２・３	廊下２	廊下３	５５０号室	５５１号室	５５２号室	５５３号室	５５４号室	５５５号室	５５６号室	５６０号室	５６１号室	５６２号室	５６３号室	５６４号室	５６５号室	５６６号室	５６７号室	５６８号室	５６９号室	５７０号室	５７１号室	５７２号室	５７３号室	５７４号室	５７５号室			
器 具 名 称		形状		数量	
21	東芝 LEKR745851FN-LD9 同等品以上		埋込カバー付		50	10	4	4	1																																					
22	東芝 LEKD203025NV-LD9 同等品以上		DL	φ150	573		2			2	10	5	1	4	6	10	2	2	18	67	18	4	4	5	5	4	4	5	4	4	4	4	5	5	4	4	4	4	4	5	5	4	4			

部屋別照明器具台数

[illegible]