

表紙含：(4枚)
仕様書番号：第E7-17号
作成年月日：令和7年5月14日
作成部隊名：関東補給処用賀支処
総務部管理課

簡易専用水道検査 仕様書

件名	簡易専用水道検査	図面番号	1 / 4
図面名称	表紙	縮尺	

仕 様 書

1 件 名

簡易専用水道検査

2 場 所

東京都世田谷区上用賀1丁目20番1号 陸上自衛隊用賀駐屯地

3 工 期

契約日～令和8年3月31日（火）

実施日については、監督官と調整するものとする。

4 概 要

水道法第34条の2及び水道法施工規則第56条に基づき簡易専用水道検査を実施する。

(1) 給水方法

高置水槽

(2) 延床面積

17,591㎡

(3) 施設概要

受水槽 1基、高置水槽 2基

5 検査機関

厚生労働大臣の登録を受けた検査機関によるものとする。

6 検査内容

簡易専用水道の管理に係る検査の方法その他必要な事項については、厚生労働大臣が定めるところによるものとする。（厚生労働省告示262号（15.7.23））

（検査項目については、表「検査項目」参照）

表「検査項目」

施設及びその管理の状態に関する検査	給水栓における水質の検査	書類の整理等に関する検査
<ul style="list-style-type: none">・水槽の周囲の状態・水槽本体の状態・水槽上部の状態・水槽内部の状態・水槽のマンホールの状態・水槽オーバーフロー管の状態	<ul style="list-style-type: none">・臭気・味・色・色度・濁度・有利残留塩素濃度	<ul style="list-style-type: none">・書類の整理及び保存の状況

件 名

簡易専用水道検査

図面番号

2 / 4

図面名称

仕 様 書

縮 尺

7 完了検査

簡易専用水道検査結果書等を令和8年3月20日(金)までに提出するものとし、提出をもって完了検査実施とする。

8 提出書類

(1) 検査結果書

(2) 官側より受けた仕様書等はすべて受注者等に残してはならない。関連した情報が漏洩した場合は、受注者がすべて責任を負うものとする。


9 写真撮影

業務の実施に伴い、作業後の隠蔽となる箇所、主要な作業段階の実施状況、その他官側の指示した箇所を撮影し、写真帳(A4版)に整理し、完了検査前に監督官に1部提出ものとする。

件名	簡易専用水道検査	図面番号	3 / 4
図面名称	仕様書	縮尺	



案内図 1/75000

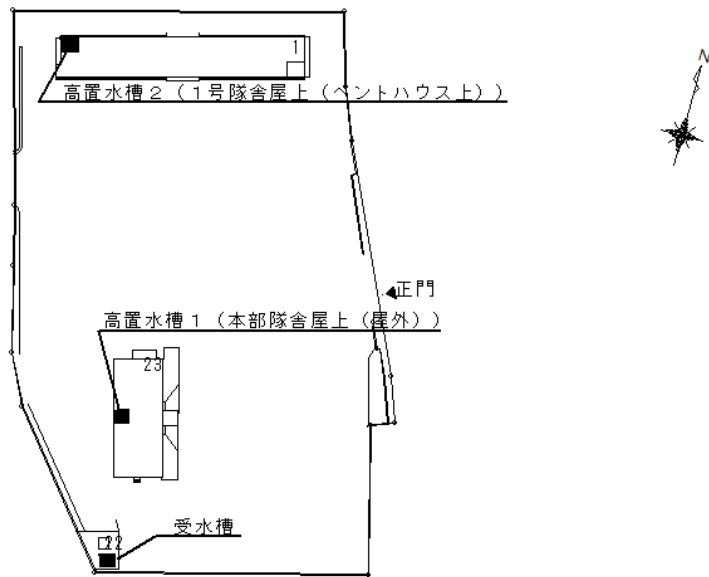

配置図 1/2000

件名	簡易専用水道検査	図面番号	4 / 4
図面名称	案内図・配置図	縮尺	

見 積 書

調達要求番号	5PSF1A20043	実施計画番号	5PRX1GE00490
--------	-------------	--------	--------------

金額 円

品 名	規 格	単 位	数 量	単 価	金 額
簡易専用水道検査	仕様書のとおり	ST	1		
	ー以下余白ー				
納 入 場 所	関東処 用賀支処			納 期	令和8年3月31日
入札 (契約)保証金	免 除		入札 (見積)書有効期間		

上記の公告又は通知に対して「駐屯地・補給処標準契約書等」の契約条項等を承諾のうえ~~入札~~(見積)いたします。

また、当社(私(個人の場合)、当団体(団体の場合))は「入札及び契約心得」に示された暴力団排除に関する誓約事項について誓約いたします。

契約締結後に契約の全部又は一部を解除した場合は、見積金額に消費税相当分を加えた契約金額(一部解除する場合は、解除部分に相当する代金)の10%を違約金として契約担当官に支払うことを承諾いたします。

令和 年 月 日

分 任 契 約 担 当 官
陸上自衛隊関東補給処用賀支処
会 計 課 長 今 西 耕 平 殿

住 所
会 社 名
代 表 者 名
担 当 者
連 絡 先