| 駐(分)屯地名 | 用賀駐屯地 | 図面 | 配　置　図 | 建物番号 | | 縮　尺 | 作成年月 | 図面番号及び番号 | 別紙第１ |
|---|---|---|---|---|---|---|---|---|---|
| | | | | | | 1：1,000 | 7.3.31 | | |

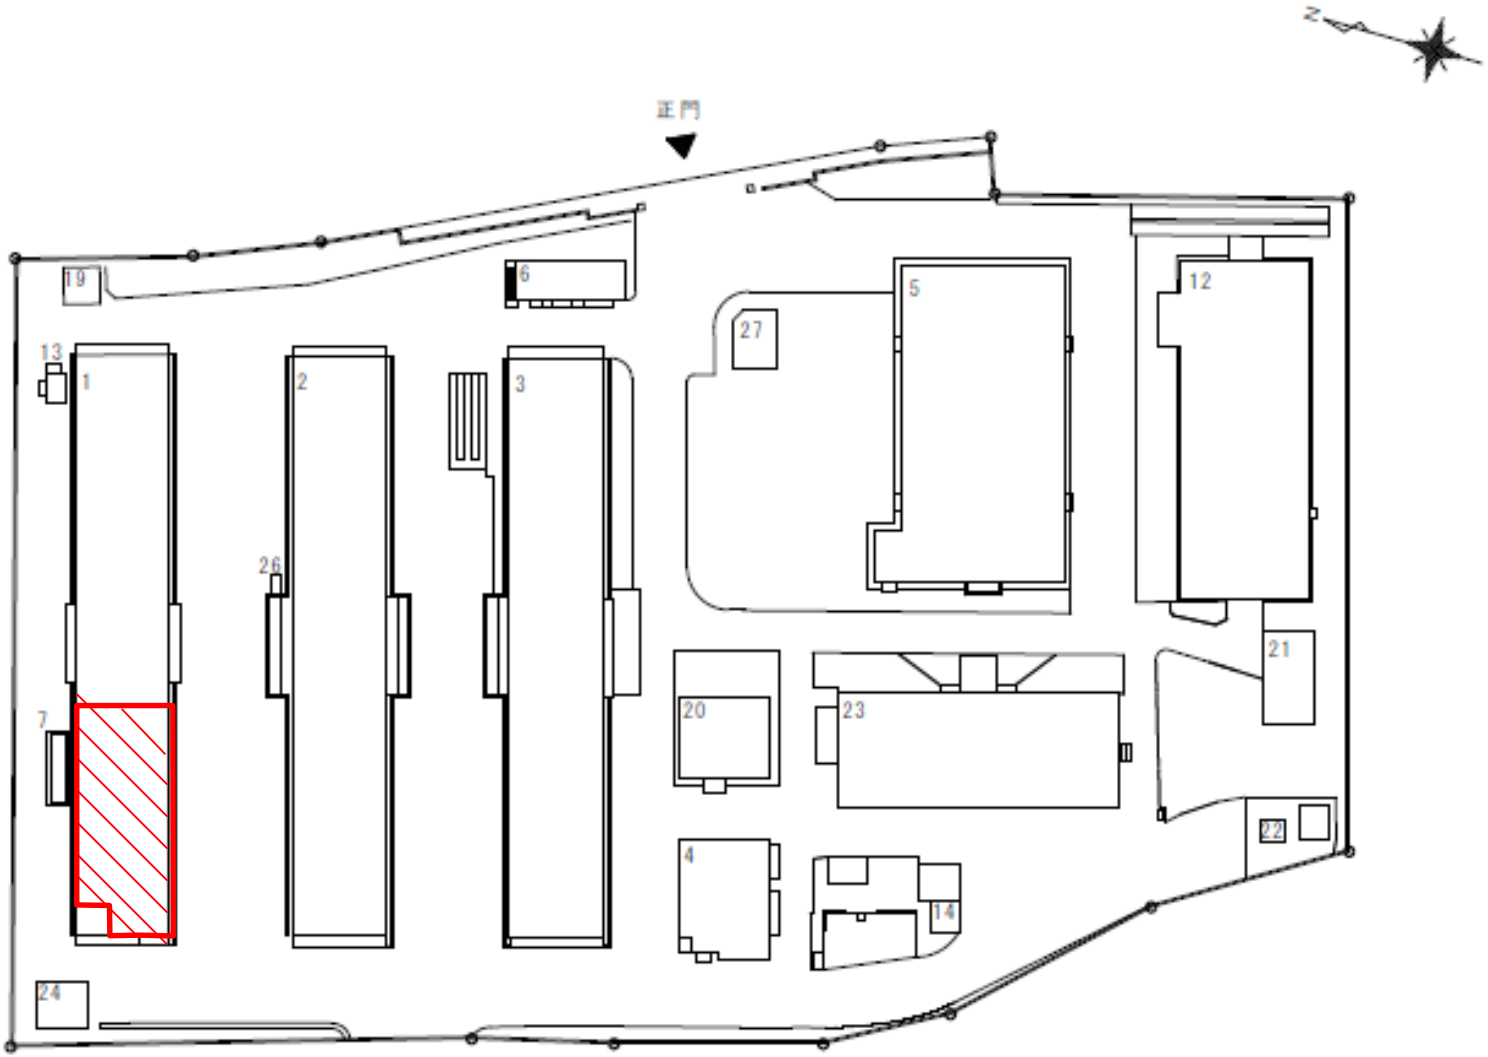

| 駐（分）屯地名 | 用賀駐屯地 | 図面 | １号隊舎平面図 | 建物番号 | 1 | 縮　尺 | 作成年月 | 図面番号及び番号 | 別紙第２ |
|---|---|---|---|---|---|---|---|---|---|
| | | | | | | | ２．６．４ | | |

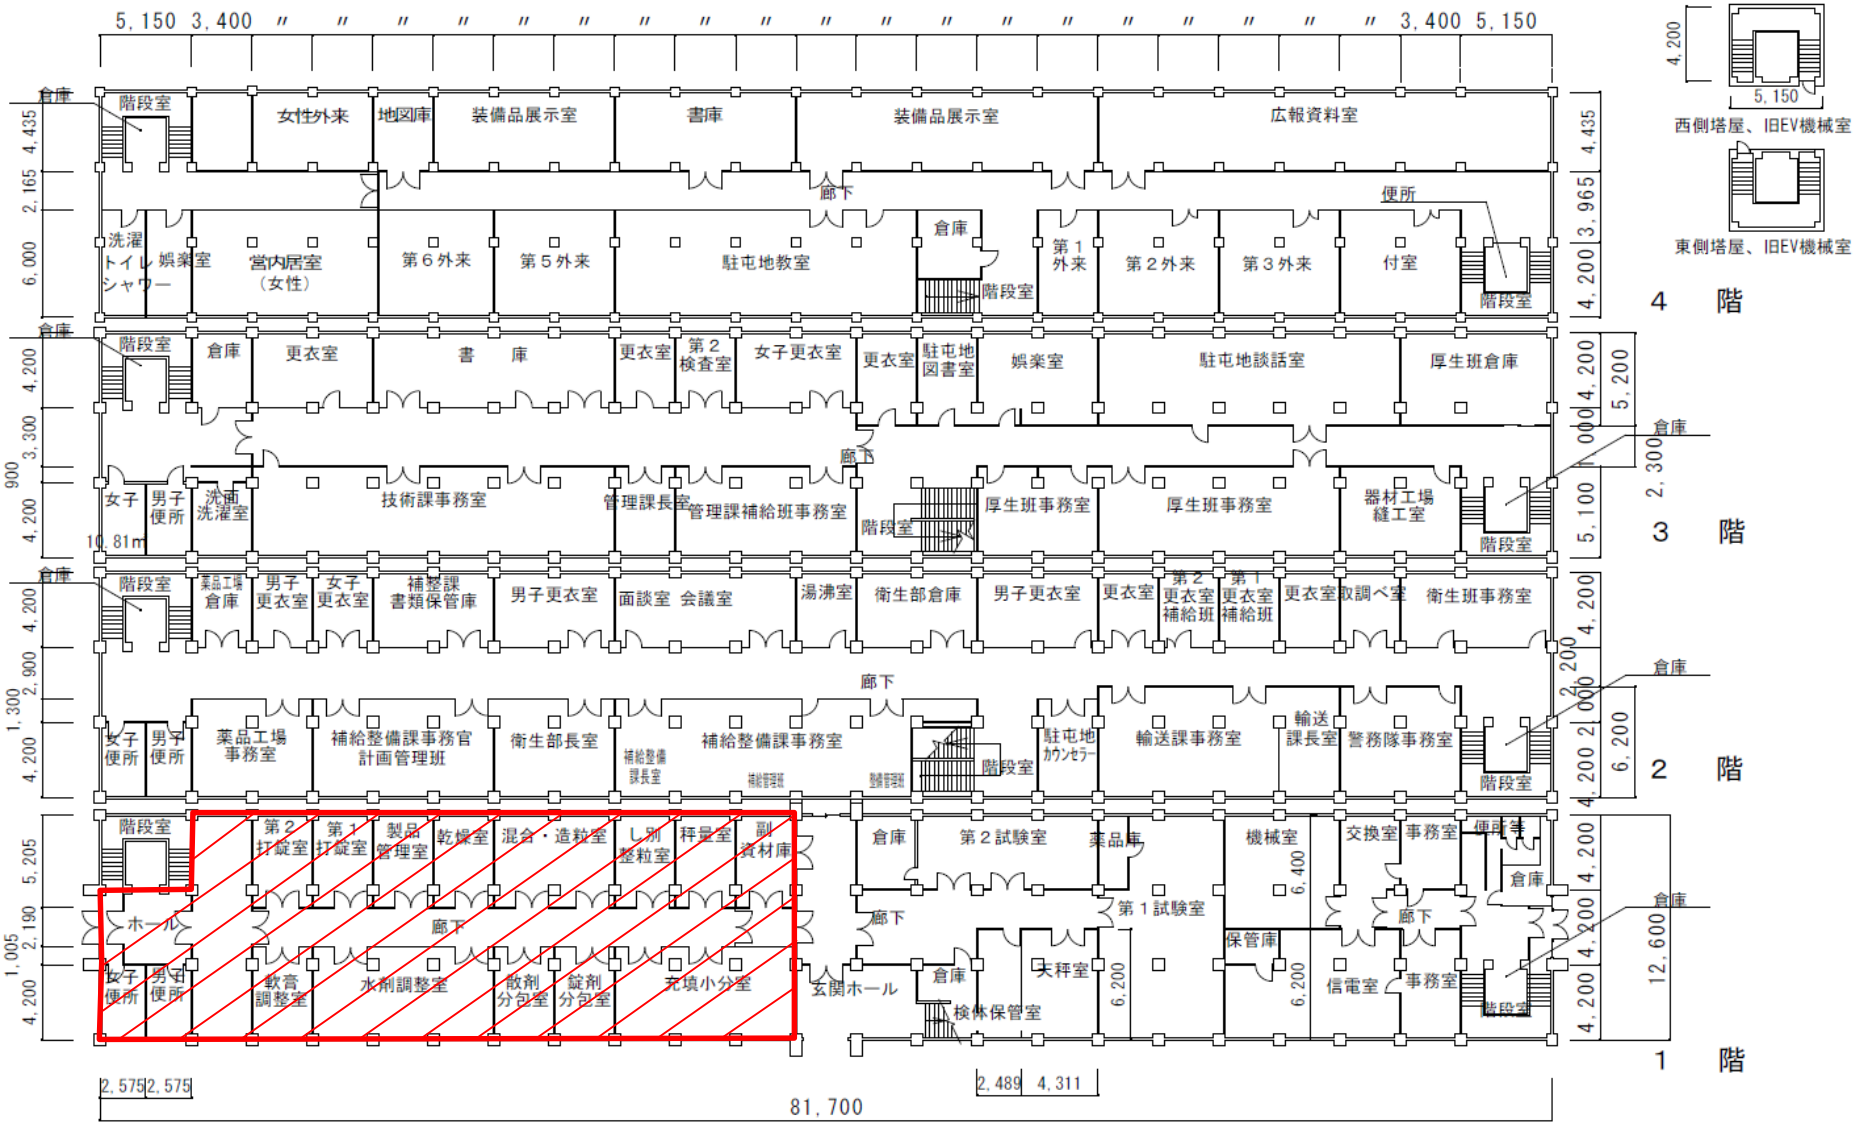

# 別紙第3
# 清掃範囲拡大図
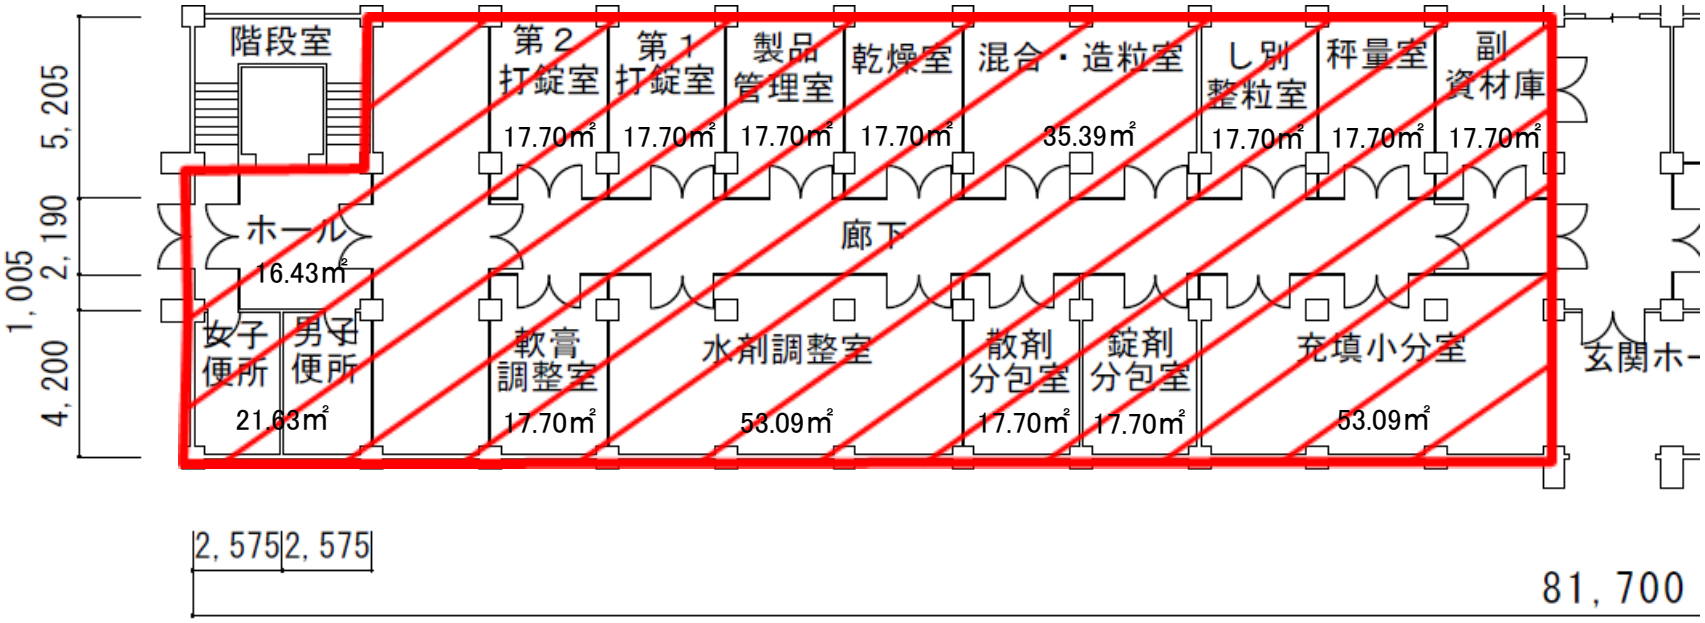
| | |
|---|---|
| 水剤調整室、充填小分室 | 各 53.09㎡ |
| 混合･造粒室 | 35.39㎡ |
| 第1打錠室、第2打錠室、製品管理室、乾燥室、し別整粒室、秤量室、副資材庫、軟膏調整室、散剤分包室、錠剤分包室 | 各 17.70㎡ |
| ホール | 16.43㎡ |
| 廊下 | 109.85㎡ |
| 便所 | 21.63㎡ |
| 合計 | 466.48㎡ |