


駐屯地案内図 1 : No scale

23号建物  
場所：浴場  
概要：乙過器修理  
(関連部品交換)

営繕班事務室  
(2号倉庫-1階)

会計課事務室  
(23号本部隊舎-1階)

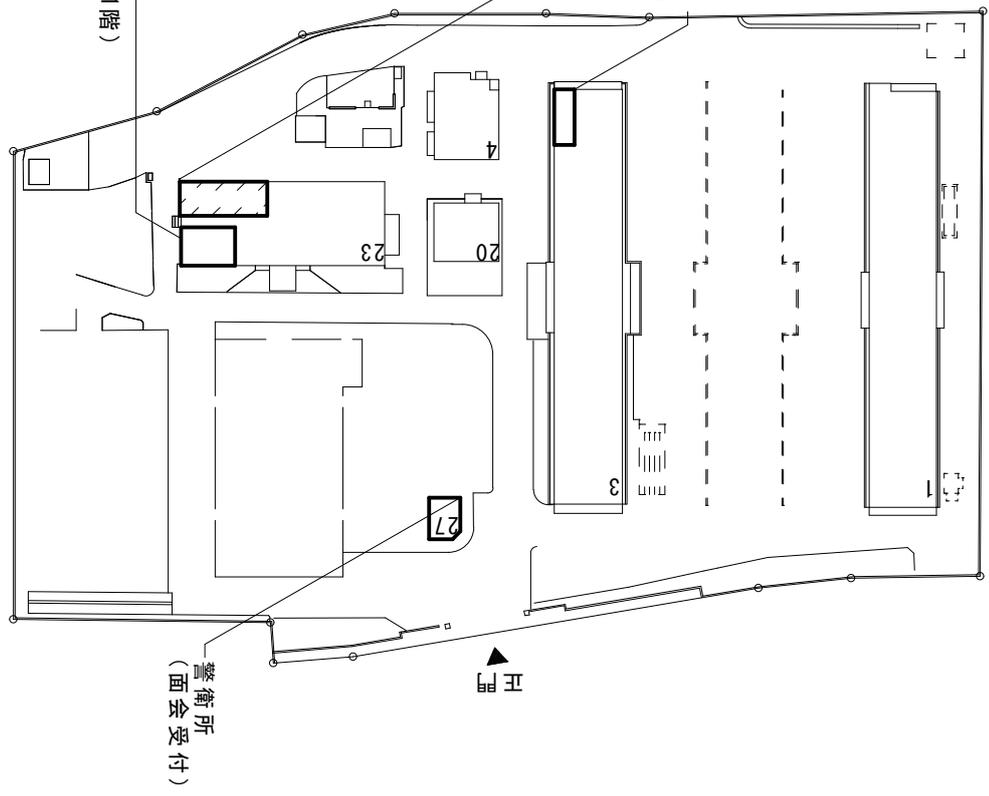

駐屯地配置図 1 : 1500

件名	図面名称	図面番号	縮尺	図示
浴場乙過装置修理	駐屯地案内図・配置図			7/7