

# 見積依頼書

分任契約担当官  
陸上自衛隊関東補給処用賀支処  
会計課長 金子 知巳

以下のとおり見積を依頼します。

## 1 見積依頼

契約実施計画番号	調達要求番号	物品番号	仕様書番号				
3PRX1GE00220	3PSH1A70003 0001		EYB-Z100171A				
品名 または 件名							
害虫駆除清掃役務							
部品番号 または 規格							
仕様書のとおり							
使用器材名							
数量	単位	銘柄	使用期限等	グループ	指定	検査	包装
1.00	ST						
納地または工事場所				引渡場所			
用賀支 総 管理課 給食班				用賀支 総 管理課 給食班			
搬入場所				納期 または 工期			
用賀支 総 管理課 給食班				令和5年7月1日(土)～令和5年9月30日(土)			

## 2 契約条項を示す場所

陸上自衛隊 会計課事務室

## 3 説明会及び提出の日時場所

説明会日時場所：

提出日時場所：令和5年6月14日(水)10時00分

## 4 決定方式及び契約方式

決定方式：総品目総額 契約方式：随意契約

## 5 注意事項

- 仕様などに関するお問い合わせは 給食班 上川 までお願いします。(内331)
- 令和5年6月14日1000までに見積書の提出をお願いします。  
(FAX可としますが、後日原本の提出をお願いします。)
- 参加する者に必要な事項  
契約担当官から又は防衛省としての指名停止等の措置を受けている者でないこと。
- 見積りの方法  
見積書には、消費税等に係る課税事業者であるか免税事業者であるかを問わず、見積もった契約金額から消費税法で規定する消費税率に基づく消費税に相当する金額を差し引いた金額を記載する。
- 入札の無効  
①注意事項に示した参加する者に必要な資格のない者のした入札  
②入札金額が明瞭でない入札及び入札者が誰であるか識別しがたい入札。
- 問い合わせ先  
〒158-0098  
東京都世田谷区上用賀1-20-1  
陸上自衛隊関東補給処用賀支処  
総務部会計課契約班 担当：近藤  
電話03-3429-5241(内線)378  
FAX 03-3429-5245

調達要求番号：

## 仕 様 書

害虫駆除清掃役務	仕様書番号	EYB-Z100171A
	承認	令和5年 3月 23日
	作成	令和5年 3月 23日
	変更	令和5年 3月 23日
	作成部隊等名	関東補給処用賀支処 総務部

### 1 総則

#### 1.1 適用範囲

本仕様書は、陸上自衛隊用賀駐屯地で実施する駐屯地食堂等害虫駆除の清掃役務に関して規定する。

#### 1.2 場所

1.2.1 東京都世田谷区上用賀1-20-1 陸上自衛隊用賀駐屯地

1.2.2 配置図 別紙第1

1.2.3 本部隊舎平面図 別紙第2 (288㎡)

### 2 役務に関する要求

#### 2.1 一般共通事項

2.1.1 害虫駆除清掃役務に関して、必要な事項を規定する。

2.1.2 害虫駆除清掃役務の実施は、年2回とし時期の詳細は官側との調整による。

2.1.3 契約業者は、あらゆる形式の害虫駆除清掃について十分な経験と技術を有し、且つ役務を完全に遂行する能力を完備するものでなければならない。

2.1.4 契約業者は、全省庁統一資格である「建物管理等各種保守管理」の有資格者とし、清掃に必要な関係官公署その他に対する諸手続き及び関係法令・規則条例等を遵守し、その運用と適用は契約業者の負担と責任において行うこと。

2.1.5 本仕様書に規定した以外の事象明記のないもの、または不明事項のある場合は、官側と調整しその指示による。

2.1.6 作業時に際し、建物及び設備等を破損又は損傷した場合は、請負側において補修及び回復を図るものとする。

2.1.7 安全管理は、法規・合法かつ万全に行うものとし、仮に事故発生の場合は請負者がその責任を追うものとする。

#### 2.2 害虫駆除清掃に関する要求

2.2.1 ゴキブリ（茶羽ゴキブリ、黒ゴキブリ）を主体とした害虫駆除をするものとする。

2.2.2 厨房及び食堂の一部並びに薬品梱包室等の害虫駆除を行う。

2.2.3 バキューム等でゴキブリの除去を実施した後、ジェル状薬剤によるポイント施工により実施するものとする。

2.2.4 厨房等の壁面内部に害虫生息が認められる場合は、インサイダーによる薬剤施行を行うものとする。


2.2.5 ビル管法（建築物における衛生的環境の確保に関する法律）に対応できる薬剤を使用しているものとする。（使用する薬剤は、無臭で人体に安全で医薬品として登録されているものとする。）

### 3 その他の指示





3.1 据付等に必要の消耗品等は、すべて請負者の負担とする。

3.2 害虫防除及び厨房内衛生環境報告書、薬品梱包室衛生環境報告書を作業終了後に官側に提出するものとする。

3.3 駆除の実施日時については官側と調整するものとする。

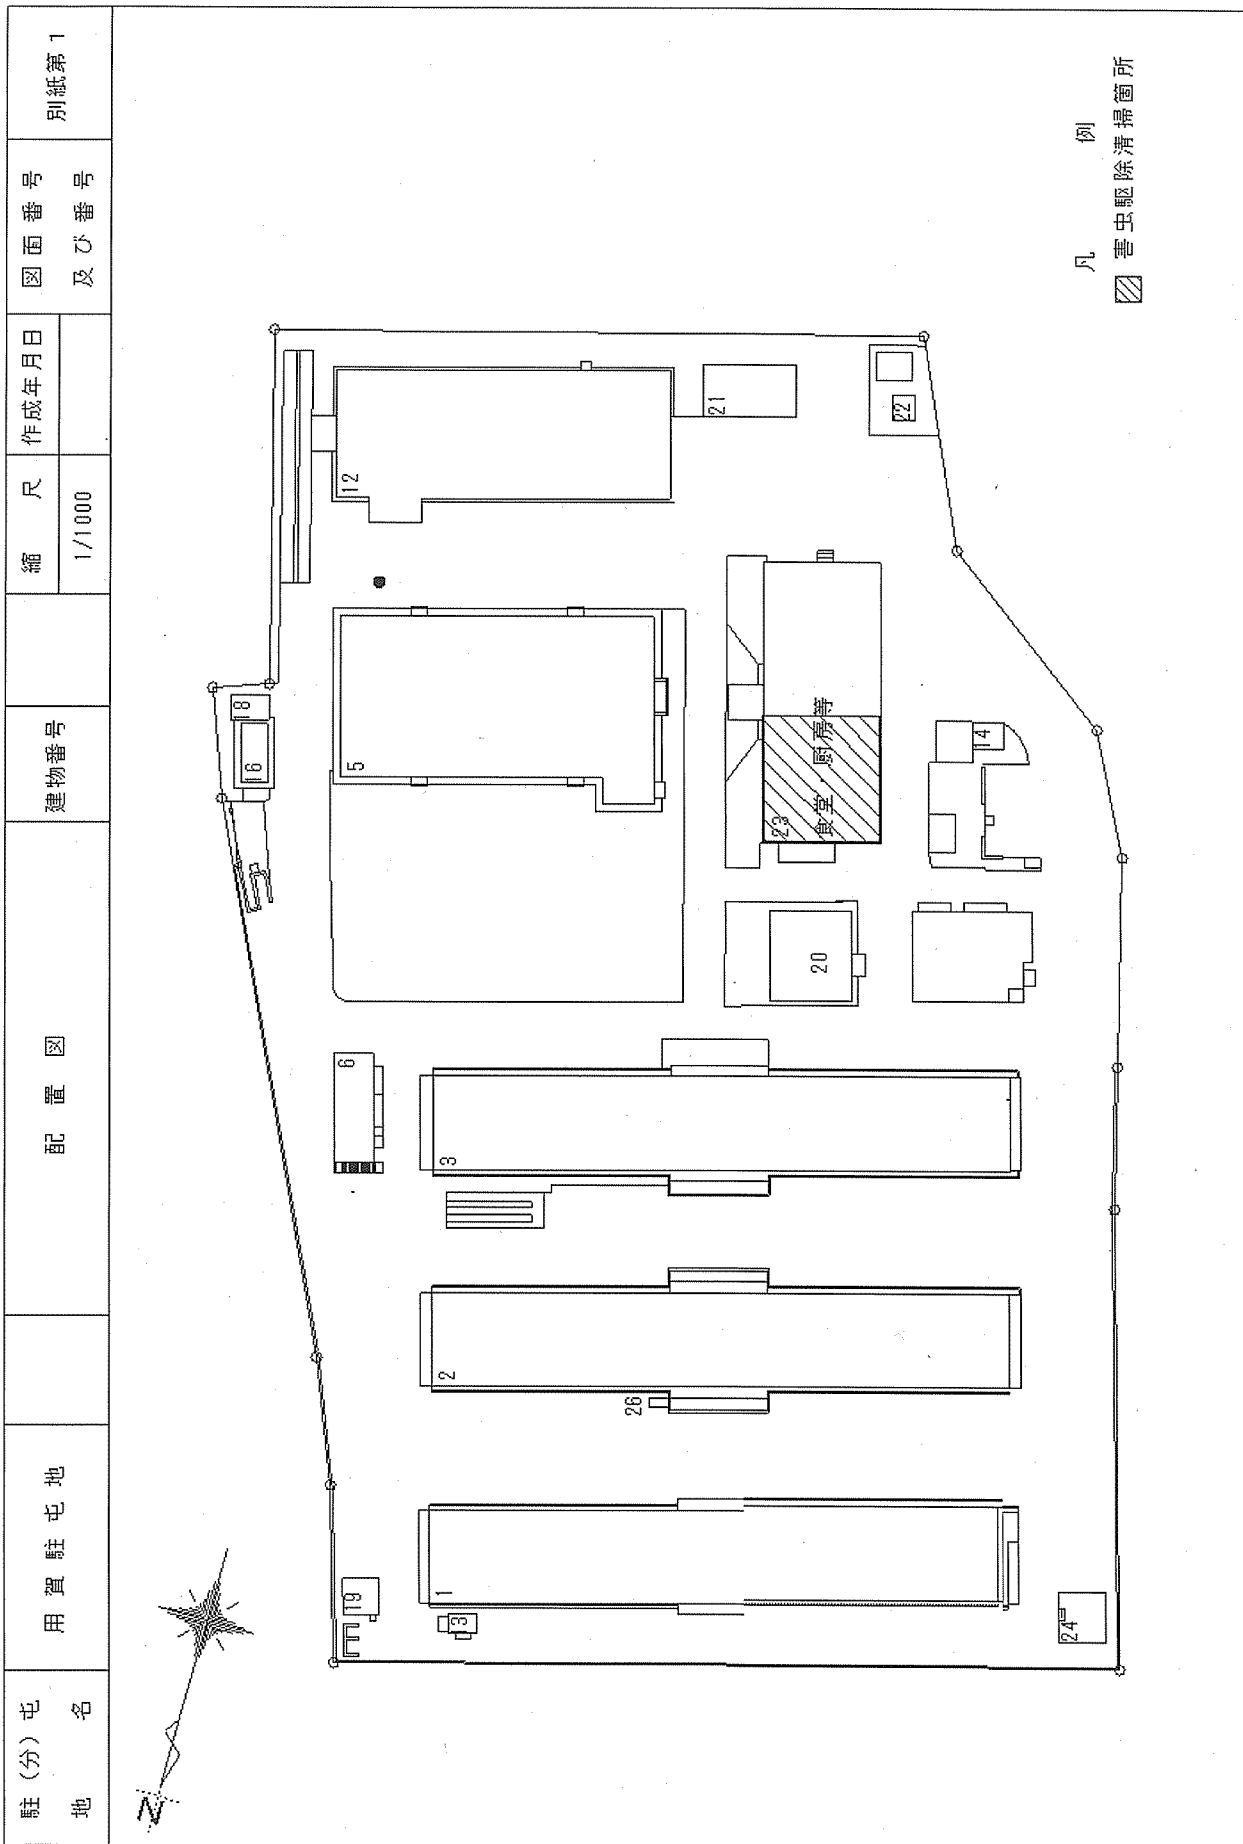

駐(分)屯 地名	用賀駐屯地	図面	本部隊舎平面図		建物 番号	2 3	縮尺 1 : 400	作成年月	図面番号 及び 番号	別紙第 2
-------------	-------	----	---------	--	----------	-----	---------------	------	------------------	-------

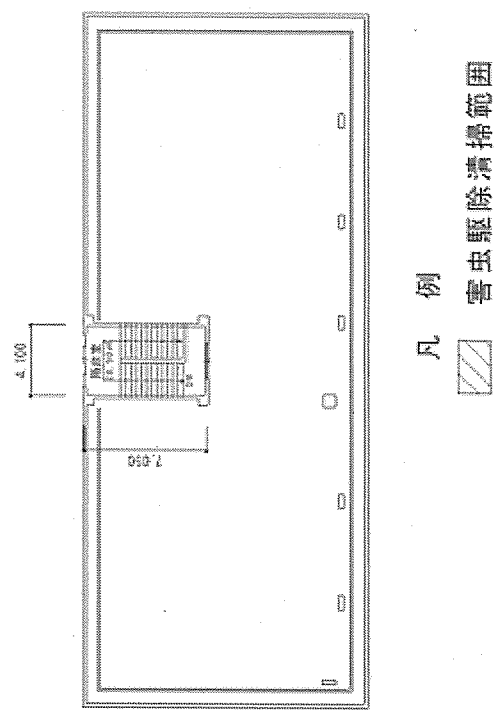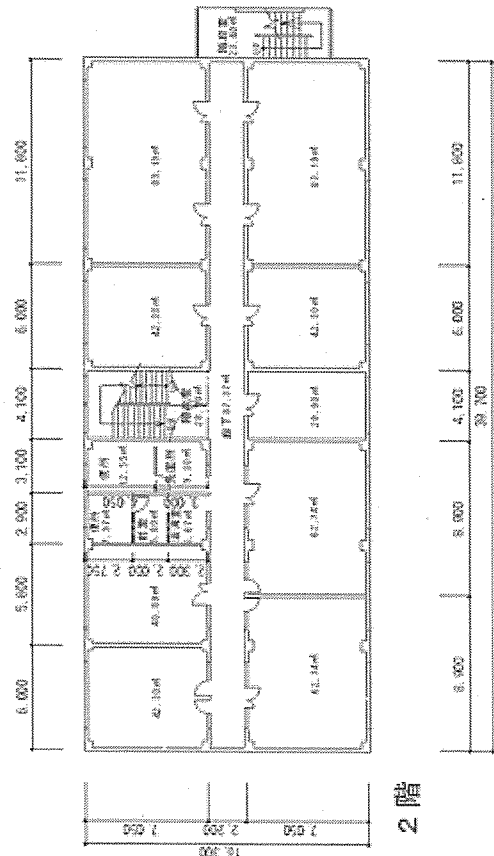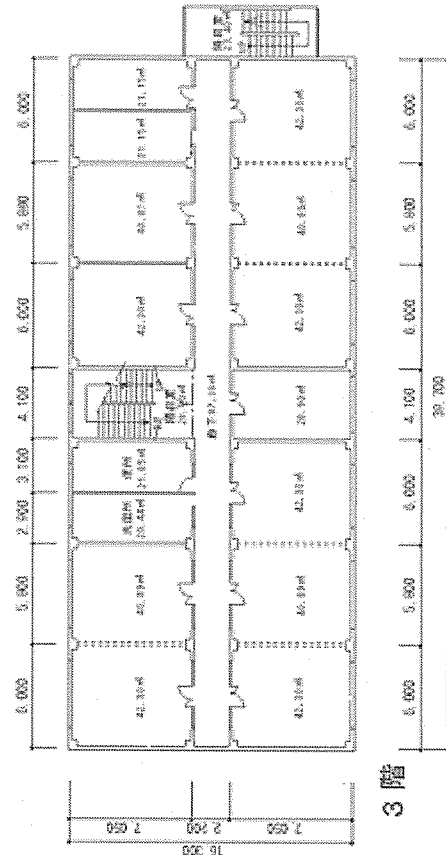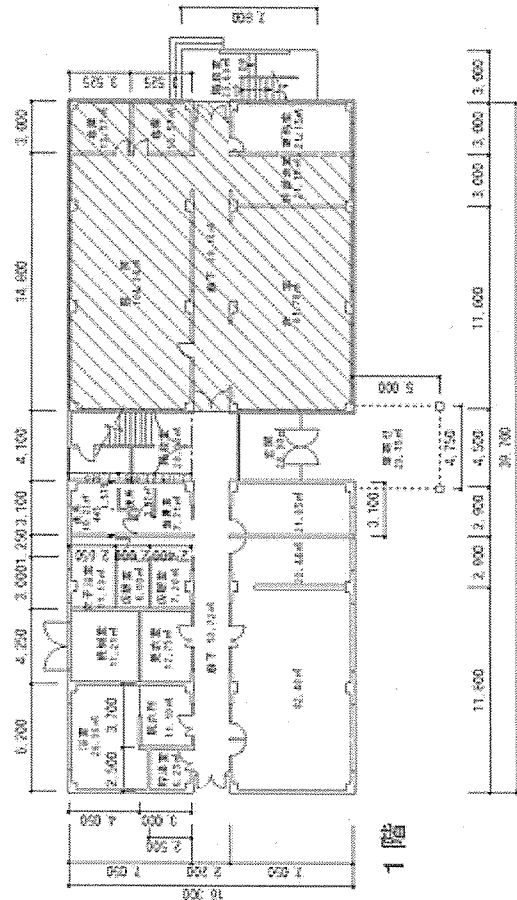

凡例  
 害虫駆除清掃範囲