


屋外ピット俯瞰図 1/200

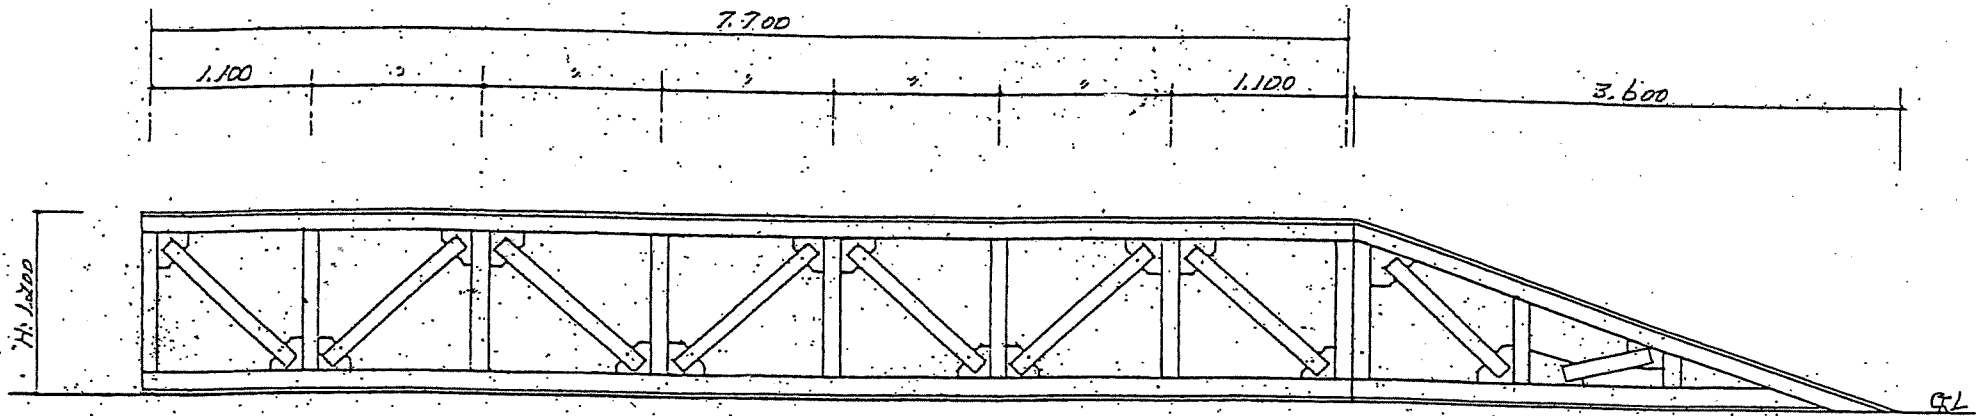

屋外ピット側面図 1/50