

# 入札公告

341会公告第82号  
令和4年9月13日

分任契約担当官  
陸上自衛隊古河駐屯地  
第341会計隊長 中島 一謙

一般競争入札の執行について、下記のとおり公告する。

## 記

### 1 競争に付する事項

(1)	No.	品(件)名等	規 格	単位	数量	履行期限
	1	消防設備点検役務	仕様書のとおり	式	1	5.1.31

(2) 履行場所：陸上自衛隊古河駐屯地

### 2 入札参加資格

- (1) 予算決算及び会計令(以下「予決令」という。)第70条の規定に該当しない者であること。なお、未成年者、被保佐人又は被補助人であって、契約締結のために必要な同意を得ている者は、同条中、特別の理由がある場合に該当する。
- (2) 予決令第71条の規定に該当しない者であること。
- (3) 全省庁統一資格「役務の提供等」D以上格付され、競争参加地域が関東・甲信越地域の競争参加資格を有する者又は手続き中で受付票の交付を受けている者であること。
- (4) 契約担当官等から指名停止の措置を受けている期間中の者でないこと。
- (5) 防衛省大臣官房衛生監、防衛政策局長、防衛装備庁長官又は陸上幕僚長から「装備品等及び役務の調達に係る指名停止等の要領」に基づく指名停止の措置を受けている期間中の者でないこと。
- (6) 前項により現に指名停止を受けている者と資本関係又は人的関係のある者であって、当該者と同種の物品の売買又は製造若しくは役務請負について防衛省と契約を行おうとする者でないこと。
- (7) 原則、現に指名停止を受けている者の下請負については認めない。ただし、真にやむを得ない事由を該当する省指名停止権者が認めた場合には、この限りでない。

### 3 契約条項を示す場所

陸上自衛隊古河駐屯地 第341会計隊事務室

東部方面会計隊ウェブサイト (<https://www.mod.go.jp/gsd/f/eae/kaikei/eafin/index.html>)

「陸上自衛隊標準契約書(駐屯地用標準契約書)」、「入札及び契約心得」を適用する。

### 4 入札説明会

- (1) 場 所：実施せず
- (2) 日 時：—

### 5 競争入札執行の場所及び日時

- (1) 場 所：陸上自衛隊古河駐屯地 会計隊 入札室
- (2) 日 時：令和4年10月3日 14時30分

### 6 入札保証金及び契約保証金

- (1) 入札保証金：免除
- (2) 契約保証金：免除
- (3) 落札者が契約を結ばないときは入札金額に消費税及び地方消費税に相当する金額を加えた金額の5/100以上、契約者が契約締結後において履行しない場合は、契約金額の10/100以上を、違約金として徴収する。

### 7 入札の無効

- (1) 第2項に示す資格を有しない者の入札
- (2) 入札金額、入札者氏名及び押印が判明し難いもの
- (3) その他、本公告に違反した入札

### 8 落札決定方法

- (1) 総額。予決令第79条の規定に基づいて作成された予定価格範囲内の最低価格をもって有効な入札を行った者を落札者とする(同価の場合は、抽選により決定する。)
- (2) 入札書に記載された金額に消費税を加算した金額(1円未満切捨て)をもって落札価格とするので入札者は、消費税にかかる課税事業者、免税事業者を問わず**税抜き金額**を入札書に記載して下さい。尚、入札結果は、事務処理上税抜き金額で発表します。

### 9 契約書の作成

落札者は、落札決定後遅滞なく、契約書を作成するものとする。ただし、金額により省略が出来るので落札金額確認後、商議させていただきます。

### 10 その他




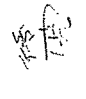
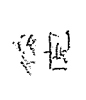


- (1) 電報及び電話、FAXによる入札は認めません。
- (2) 郵便による入札は、入札日の12時00分までに必着すること。封筒前面に件名と「入札書在中」と朱書きで記載する事。又、再度入札に関しては、令和4年10月6日14時30分に実施します。郵便による再度入札に参加する場合は、再度入札日の12時00分までに必着すること。入札に参加する者は、令和4・5・6年度の資格審査結果通知書(写)又は受付票を提出すること。
- (3) 入札において代理人が入札する場合は、委任状が必要となります。(様式随意)
- (4) 入札及び契約心得を承知の上参加すること。
- (5) 入札に参加される方は、入札日当日の12時00分までに下記契約担当まで連絡して下さい。

陸上自衛隊古河駐屯地 第341会計隊契約班 担当：内 藤  
TEL：0280-32-4141 内線389 (FAX：内線594)

仕様書に関するお問い合わせは、業務隊管理科 担当：佐久間 内線323まで。

仕様書番号	No.
作成年月日	4. 8. 10
作成部隊	古河駐屯地業務隊

### 消防設備点検役務

業務隊長	管理科長	営繕班長	給排水係長	営繕係	工事企画係	設計
						
役務件名	消防設備点検役務					
種別	表紙					
陸上自衛隊 古河駐屯地業務隊 管理科	図面番号		縮尺		作成年月日	
	1 / 9		-		4. 8. 10	



# 役 務 仕 様 書

## 5 特記事項

- (1) 本役務は、平成16年度消防庁告示第10号に定められた資格を有する者が実施するものとし、事前に監督官へ資格証の写しを1部提出すること。
- (2) 消防法第17条3の3に基づき、消防設備の総合点検を実施すること。なお、点検実施時期については、令和4年11月28日～12月2日を予定しているが、細部は監督官と調整の上で決定する。
- (3) 本役務の点検対象設備は下表のとおりとし、点検対象施設に関わる配線の総合点検も併わせて実施すること。細部について図面番号5/9～9/9による。

実施場所	自動火災報知設備						消火設備		
	感知器			受信機			煙設備		
	(差動式空気管分佈式)	スポット型	スポット型	地区音響装置	発信機	受信機	屋内消火栓	屋内消火栓	消火設備
170号 建物		2	38		7	1			混合剤装置
174号 建物							2	1	器具格納箱
175号 建物	12	73	11	6	7	3	1	1	加圧送水装置

- (4) 屋内消火栓設備の点検には消火栓、起動スイッチ、表示灯及び音響装置を含むものとし、加圧送水装置の点検には、制御盤、表示板、水源及びび呼水装置を含むものとする。
- (5) 以下の各項に示す設備は高所に設置されているため、点検の際は高所作業車や仮設足場等を設置して実施すること。

ア 170号建物 光電式スポット型感知器 18個

・設置高さ：9m～12m

・搬入経路：搬入口(W=1,800×H=2,600)、搬上げ(300mm)

・設置場所床仕上げ：フローリング\*特殊張り工法の上ホリケルタン樹脂3回塗り

イ 175号建物 低温スポット型感知器 (防爆型) 9個

・設置高さ：7m～10m

・搬入経路：搬入口(W=2,840×H=3,900)

・設置場所床仕上げ：コンクリート直均し仕上げ

- (6) 泡消火設備の発泡試験は、泡消火薬剤貯蔵槽の排液口より泡消火薬剤1L程度を採液し、薬剤メーカーに試験を依頼し経年変化試験報告書(様式随意)を1部提出すること。また、採液後は同品ものを補充すること。なお、採液及び補充を行う泡消火薬剤は下記のとおりとする。

ア 174号建物 泡消火薬剤 タンク貯蔵泡消火薬剤

・品名：FM777ホ-4310R

・型式：水生膜泡3% (-10℃～+30℃)


・型式番号：泡第19号～26号

・製造会社：ヤマトプロテック株式会社


- (7) 点検終了後速やかに昭和50年消防庁告示第14号、平成16年消防庁告示第9号で定められた点検報告書を作成し、監督官に3部提出すること。

- (8) 役務実施中において設備の異常や劣化、損傷等が確認された場合は、早急に当該箇所の原因調査、写真撮影、応急処置の実施、修理費用等の見積を行い、監督官に報告及び提出すること。また、その内容については、点検結果報告書に漏れなく記載するとともに、修理費用等見積書(様式随意)を監督官に提出すること。

役務件名	消防設備点検役務	図面番号	3 / 9
種別	役務仕様書 (2/2)	縮尺	—
陸上自衛隊 古河駐屯地業務隊 管理科			

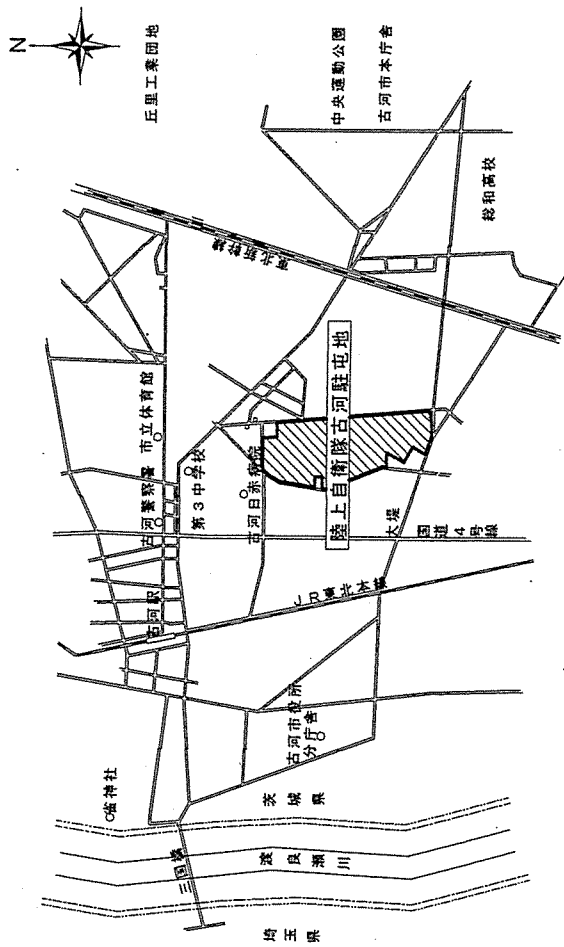



駐屯地案内図 S=1/Non

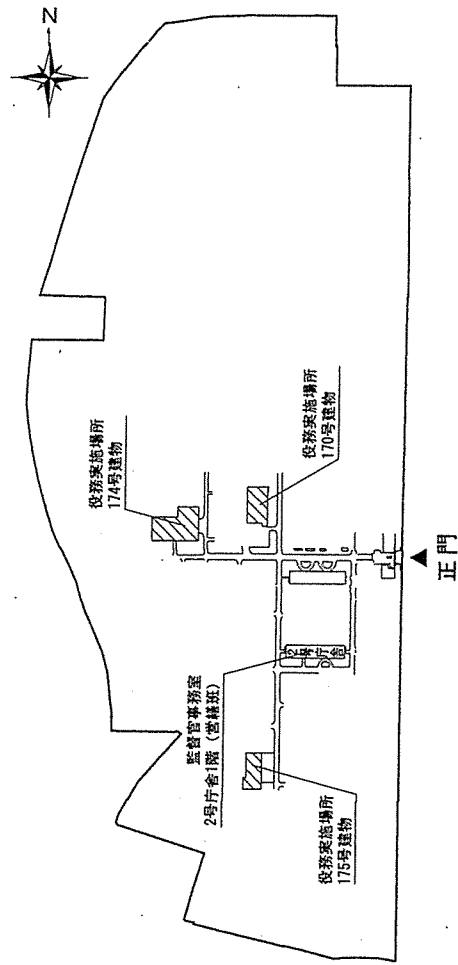

駐屯地配置図 S=1/Non

役務件名	消防設備点検役務	図面番号	4 / 9
種別	駐屯地案内図・配置図	縮尺	図示
陸上自衛隊 古河駐屯地業務隊 管理科			



煙感知器（露出型）4台  
ステージ床下収納内に設置

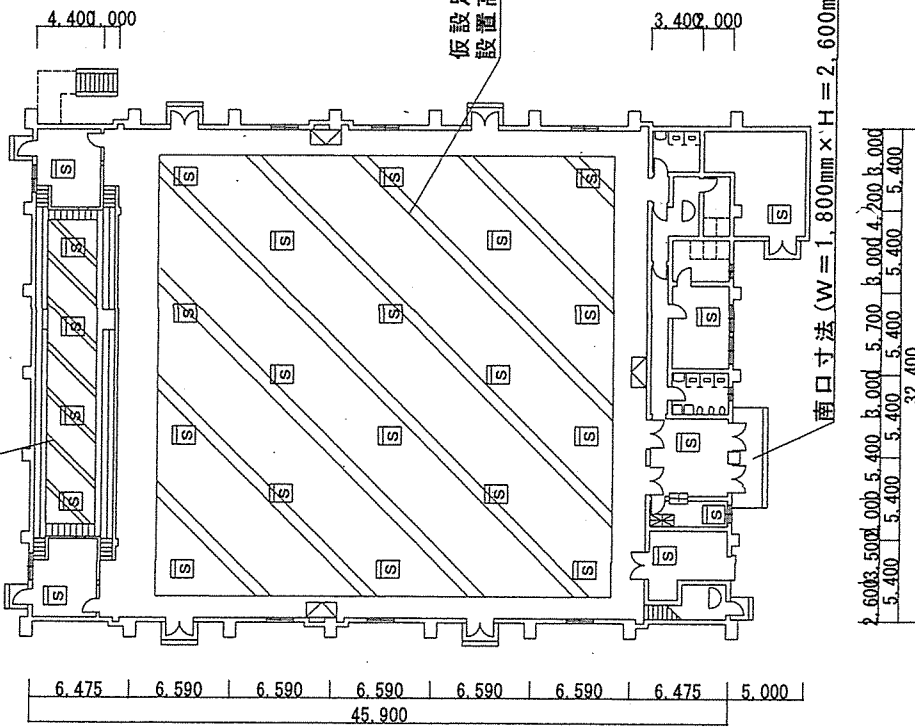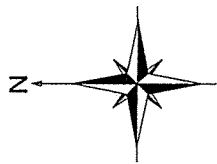

170号建物1階平面図 S=1/500



凡例

- : 定動式外型感知器 2個
- : 光電式外型感知器（露出型） 38個
- : 地区音響装置及び発信機 7組
- : 火災報知受信機 1組

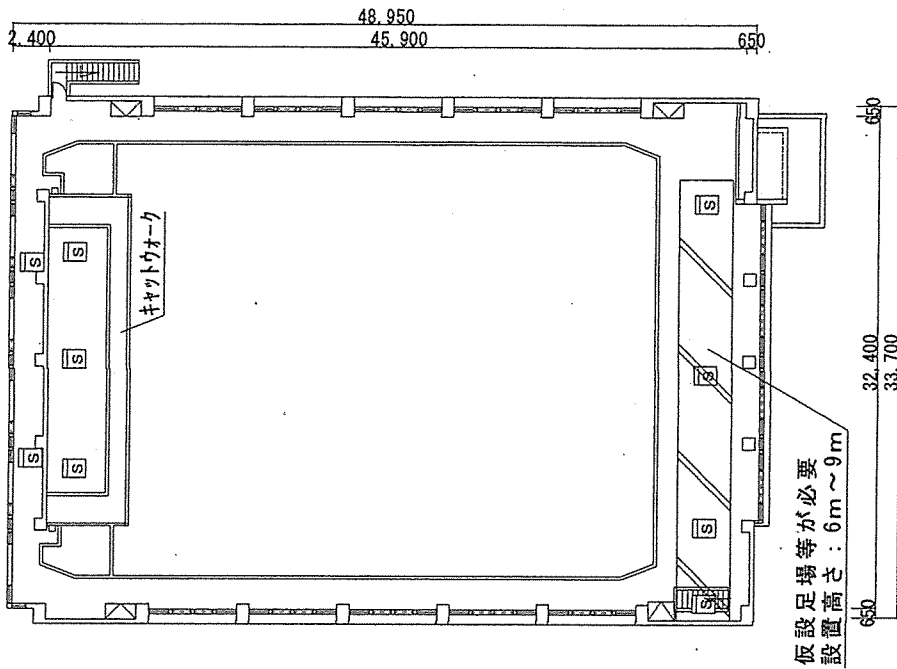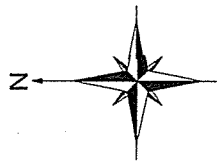



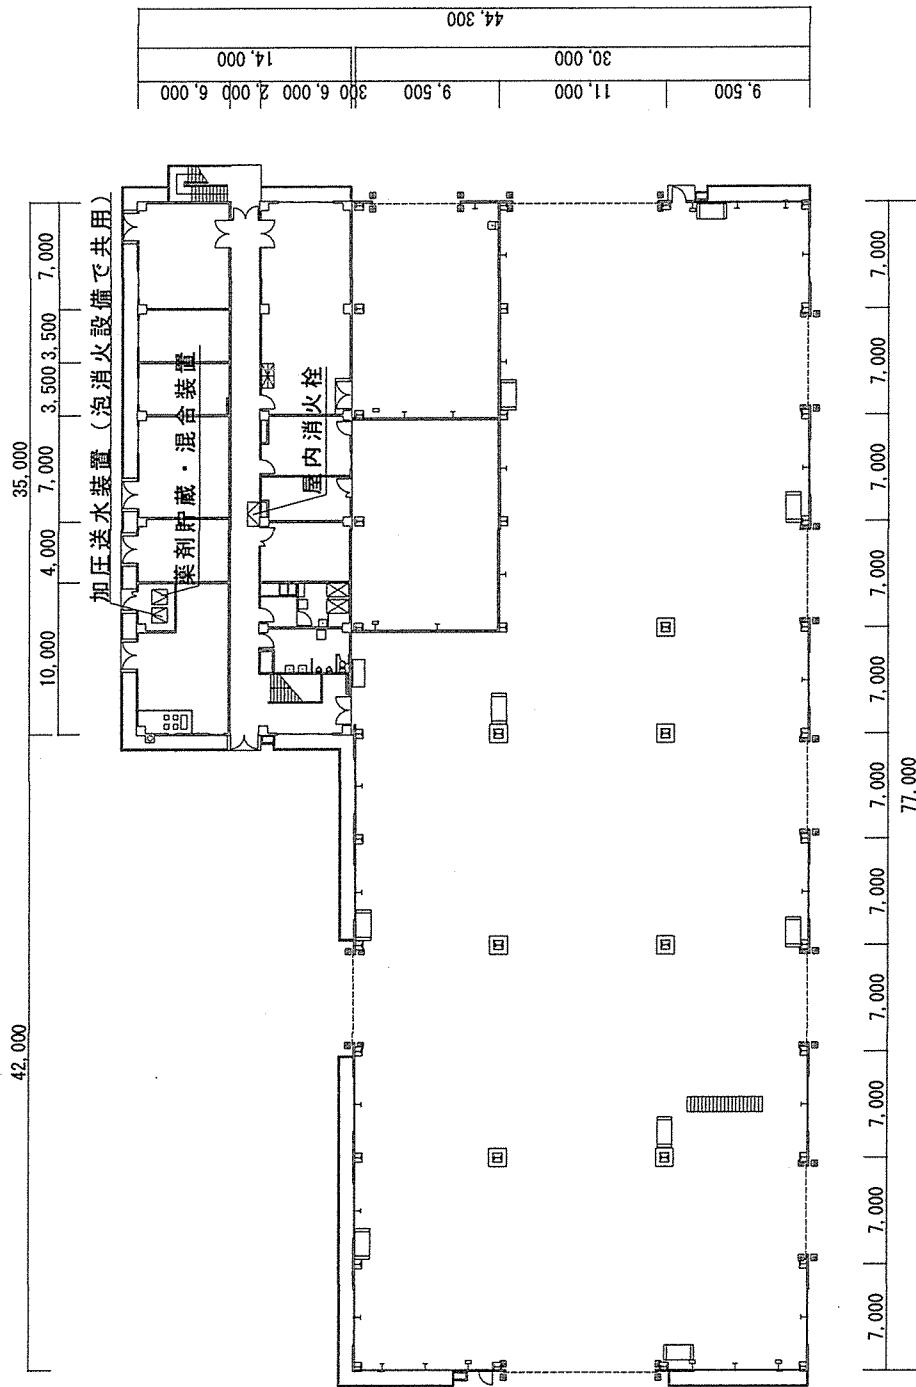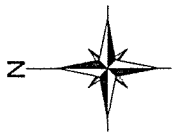

170号建物2階平面図 S=1/500

役務件名	消防設備点検役務	図面番号	5 / 9
種別	170号建物1・2階平面図	縮尺	図示
陸上自衛隊 古河駐屯地業務隊 管理科			





174号建物1階平面図 S=1/500

- 凡例
-  : 泡消火栓設備器具格納箱 9個
  -  : 屋内消火栓 1個
  -  : 送水装置 1個
  -  : 泡消火栓設備 1個


役務件名	消防設備点検業務	図面番号	6 / 9
種別	174号建物1階平面図	縮尺	図示
陸上自衛隊 古河駐屯地業務隊 管理科			

42,000

35,000

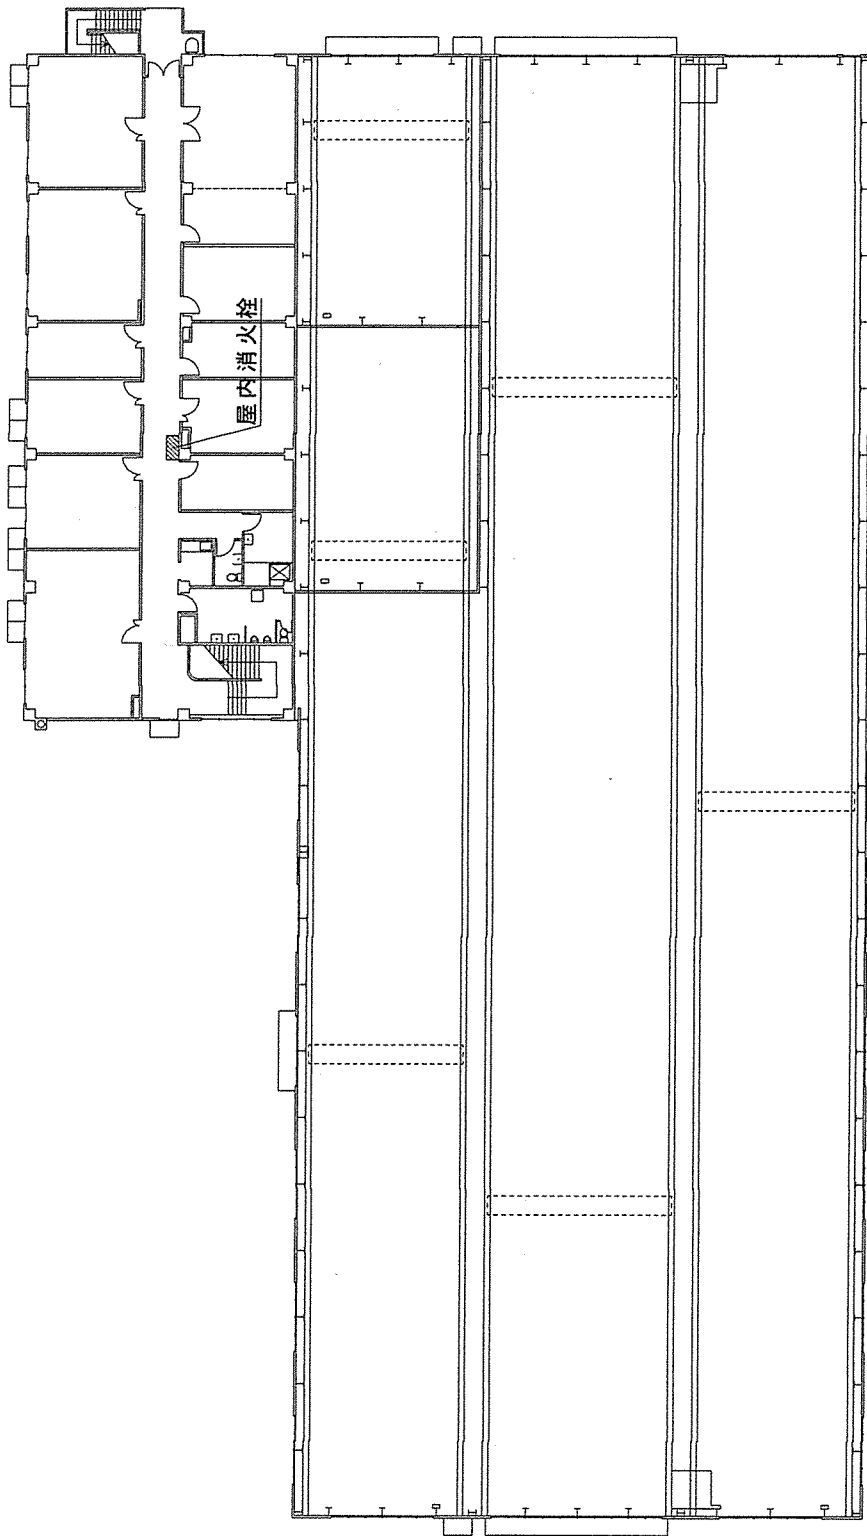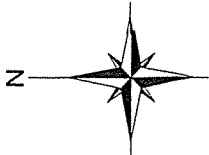



9,500	11,000	9,500	300	6,000	2,000	6,000
30,000						
14,000						
44,300						

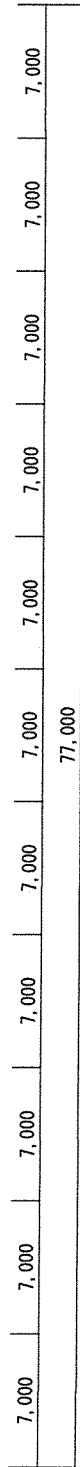

174号建物2階平面図 S=1/500

役務件名	消防設備点検役務	図面番号	7 / 9
種別	174号建物2階平面図	縮尺	縮
陸上自衛隊 古河駐屯地業務隊 管理科			



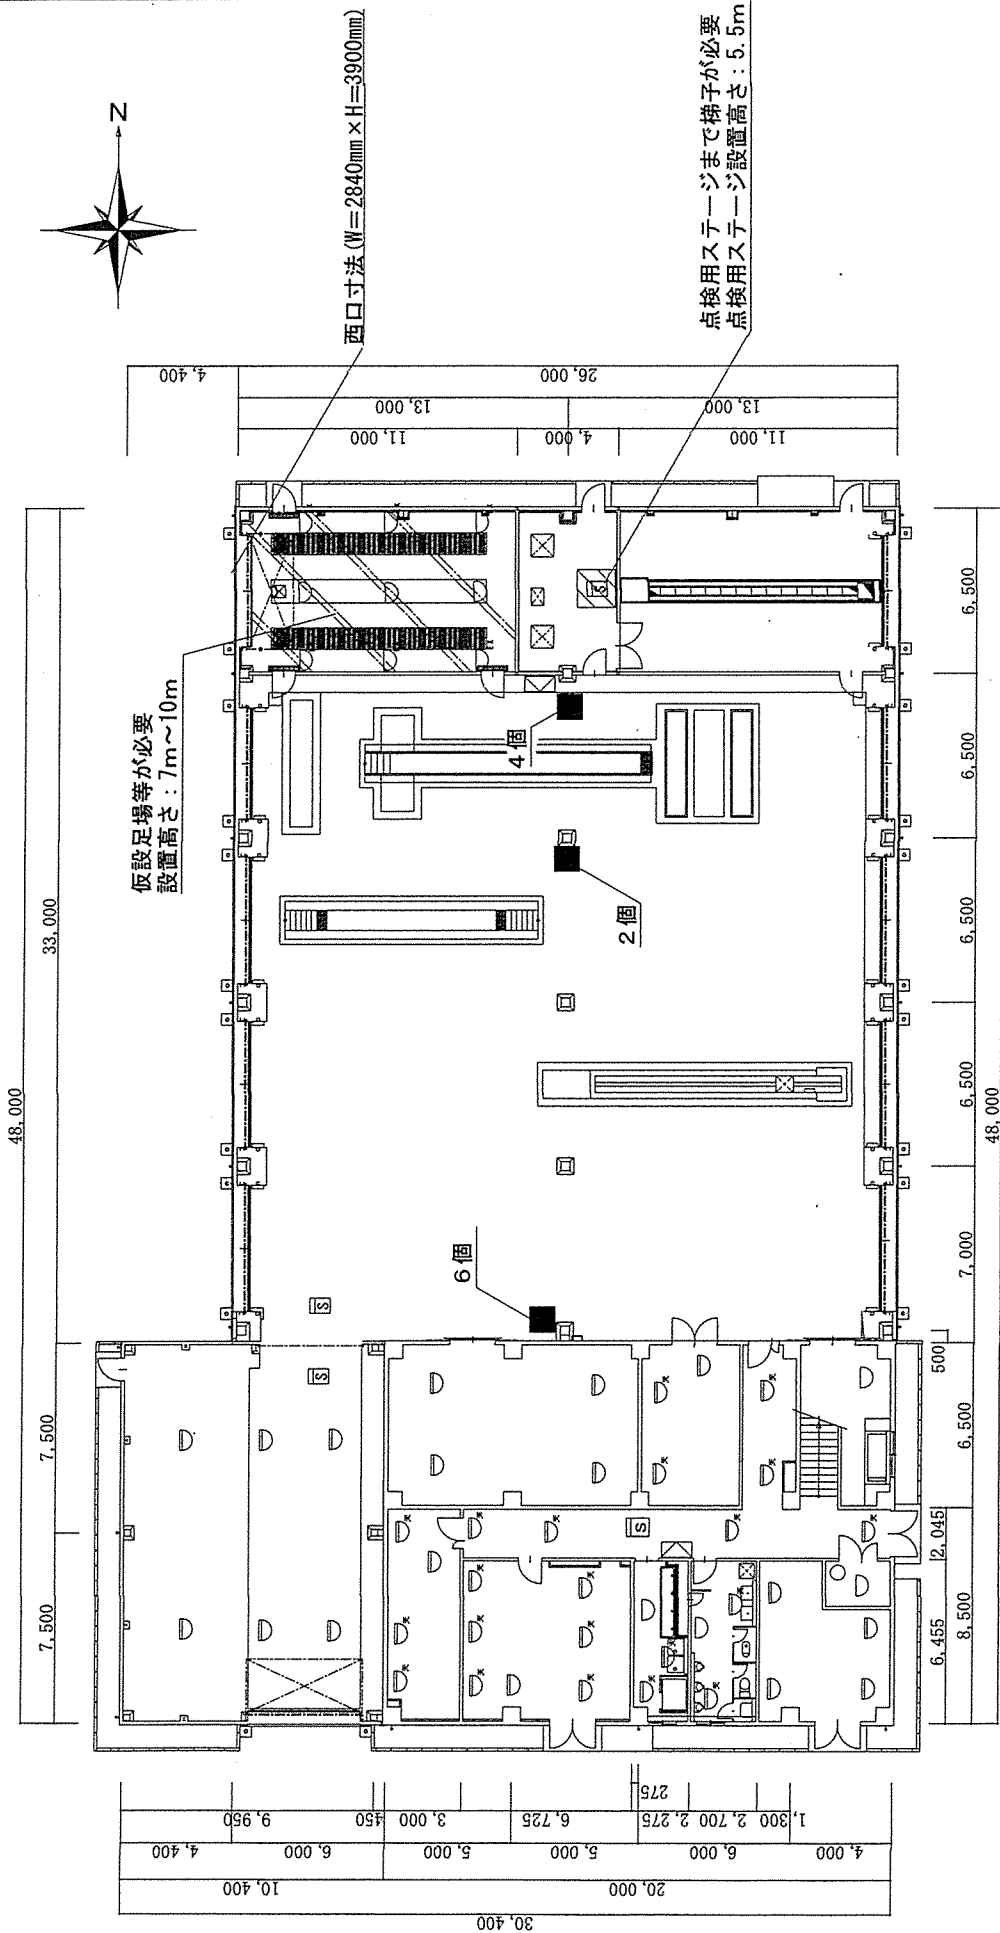
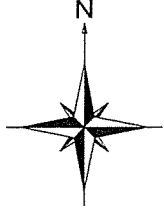


4,000	6,000	5,000	5,000	6,000	20,000	30,400
1,300	2,700	2,275	6,725	3,000	10,400	
275			450	9,950		

175号建物1階平面図 S=1/500

- 凡例
- : 差動式滅火器 17個
  - : 差動式滅火器 (天井裏設置) 21個
  - : 定温式滅火器 7個
  - : 定温式滅火器 (防爆型) 6個
  - : 光電式滅火器 4個
  - : 差動式分布型感知器 (空気管式) 12個
  - : 地区音響装置及び発信機 2台
  - : 電動式消火器 1カ所

役務件名	消防設備点検役務	図面番号	8 / 9
種別	175号建物1階平面図	尺	縮
陸上自衛隊 古河駐屯地業務隊 管理科			

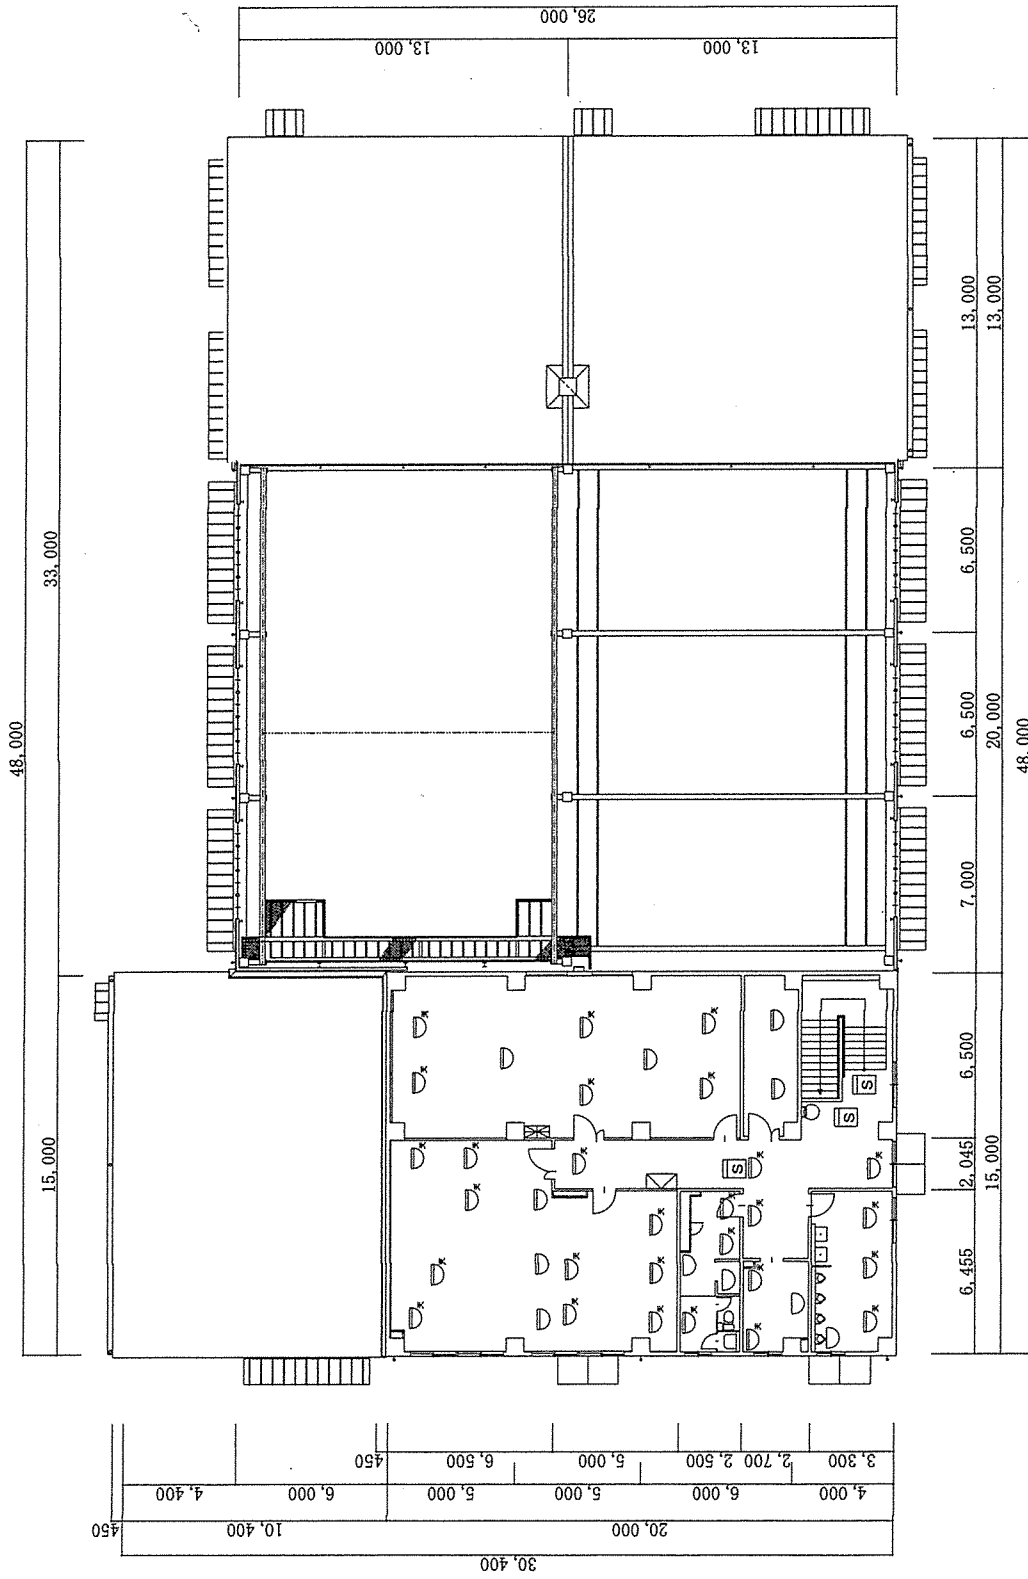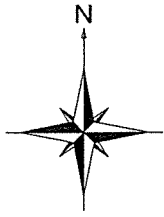

175号建物2階平面図 S=1/500

凡例

- : 差動式<sup>2</sup>林<sup>1</sup>外型感知器 7個
- : 差動式<sup>2</sup>林<sup>1</sup>外型感知器 (天井裏設置) 28個
- : 定温式<sup>2</sup>林<sup>1</sup>外型感知器 4個
- : 光電式<sup>2</sup>林<sup>1</sup>外型感知器 (露出型) 3個
- : 地区音響装置及<sup>1</sup>受信機 1台
- : 火灾報知受信機 1台

役務件名	消防設備点検役務	図面番号	9 / 9
種別	175号建物2階平面図	縮尺	図示
	陸上自衛隊 古河駐屯地業務隊 管理科		

No. \_\_\_\_\_

## 入札書

金額 円

(税抜き)

品名	規格	単位	数量	単価	金額
消防設備点検役務	仕様書のとおり	式	1		
	以下余白				
履行場所	陸上自衛隊古河駐屯地		履行期限	5.1.31	
入札(契約) 保証金	免除				

上記の公告又は通知に対して「入札及び契約心得」及び「標準契約書等」の契約条項等を承諾のうえ入札いたします。

また、当社（私（個人の場合）、当団体（団体の場合））は「入札及び契約心得」に示された暴力団排除に関する誓約事項について誓約します。

令和 4 年 10 月 3 日

分任契約担当官  
陸上自衛隊古河駐屯地  
第341会計隊長 中島 一讓 殿

住 所  
会 社 名  
代 表 者 名

## 入 札 書 用 内 訳 書

品 名	規 格	単 位	数 量	単 価	金 額
自動火災報知設備 点検費用	170号 建物	式	1		
消火設備点検費用	174号 建物	式	1		
自動火災報知設備 点検費用	175号 建物	式	1		
排煙設備点検費用	175号 建物	式	1		
高所作業車や仮設 足場等費用		式	1		
泡消火設備の発泡 試験費用		式	1		
経年変化試験報告書 作成費用		式	1		
点検報告書作成費用		式	1		
※その他内訳がございましたら、別用紙にてお願いします。					

- ・ 入札金額の内訳を記載してください。
- ・ こちらの様式を使わずに、オリジナルの様式でも結構です。

# 市価調査依頼書

業 者 各 位

〒306-0234  
茨城県古河市上辺見1195  
陸上自衛隊古河駐屯地 第341会計隊  
契約班 担当：契約係長 内藤

TEL.0280-32-4141 内線(382)  
FAX.0280-32-4141 内線(594)

記

いつもお世話になっております。

市価調査にご協力をお願いします。

令和4年9月30日(金) 13時00分まで に

お願いします (FAXでも大丈夫です)。

No. \_\_\_\_\_

市価調査書

令和 年 月 日

分任契約担当官  
陸上自衛隊古河駐屯地

第341会計隊長 中島 一護 殿

住 所

会 社 名

代表者名

¥

㊞

(消費税抜き)

品 名	規 格	単 位	数 量	単 価	金 額
消防設備点検役務	仕様書のとおり	式	1		
	以下余白				
合 計					

## 市価調査用内訳書

品 名	規 格	単 位	数 量	単 価	金 額
自動火災報知設備 点検費用	170号 建物	式	1		
消火設備点検費用	174号 建物	式	1		
自動火災報知設備 点検費用	175号 建物	式	1		
排煙設備点検費用	175号 建物	式	1		
高所作業車や仮設 足場等費用		式	1		
泡消火設備の発泡 試験費用		式	1		
経年変化試験報告書 作成費用		式	1		
点検報告書作成費用		式	1		
※その他内訳がございましたら、別用紙にてお願いします。					

- ・ 入札金額の内訳を記載してください。
- ・ こちらの様式を使わずに、オリジナルの様式でも結構です。