

仕様書番号：第 8 号  
作成年月日：5 . 1 . 1 2  
所属部隊：第 2 普通科連隊  
官 氏 名：2等陸曹 佐野 剛史

令和 5 年 度

高 田

仮 設 建 物 借 上

第 2 普通科連隊

# 特記仕様書

## 1 件名

高田仮設建物借上

## 2 場所

新潟県上越市南城町3丁目7-1 陸上自衛隊 高田駐屯地  
(別紙第1参照)

## 3 内容

高田駐屯地に新隊員教育用の組立ハウス、教場用を令和5年3月15日～3月31日(全期間は、令和5年3月13日～10月15日)までの間借上、設置工事は3月15日前までに全て完成させること。

## 4 規格等

建物は標準寸法奥行2,330mm×幅7,500mm×高さ2,500mm相当の組立ハウスを9組連ね、1階建てを1棟とし、それぞれ1ユニットには蛍光灯器具(蛍光管2灯式)3台及び外線引き込み口、ブレーカー2P・20A O C付200Vカット型、コンセント、換気扇、窓、網戸、ブラインド、入口にカーテン、中央にアコーディオン式カーテンが既に設置してあるものとする。基礎については、計画通知が通る基礎とする。(別紙第2参照)

## 5 特記事項

- (1) 電源は既設25号電柱の高圧開閉器2次側に接続し、電柱及び変圧器を新設し引き込むものとする。(細部は電気標準配線図参照)
- (2) セパレートエアコン(5馬力クラス)3台、火災報知機及び消火器は各1台、(取り付け位置については設置時に調整する。)非常口表示は入り口部分すべてに設置する。
- (3) 仮設申請、計画通知、除却届等の申請手続きは、請負者が実施すること。

6 この仕様書に明記されていない事項で、技術的または構造的にみて修理実施上必然的に付帯する軽易な作業は、この仕様書の範囲で実施するものとする。

## 7 連絡先

新潟県上越市南城町3丁目7-1


陸上自衛隊高田駐屯地


第2普通科連隊第3科

2等陸曹 佐野 剛史

電話 025-523-5117 内線279

電気標準配線図 (1:1500)

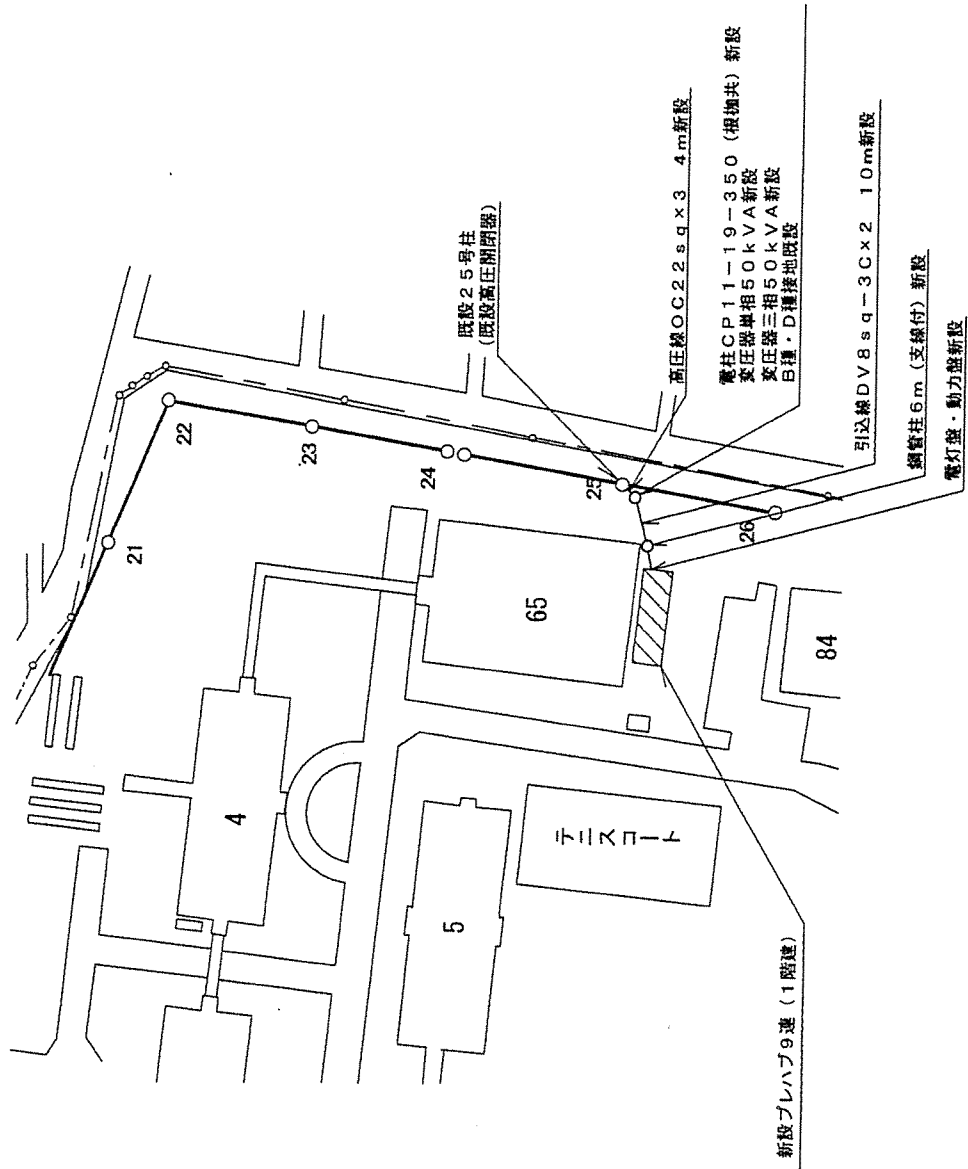

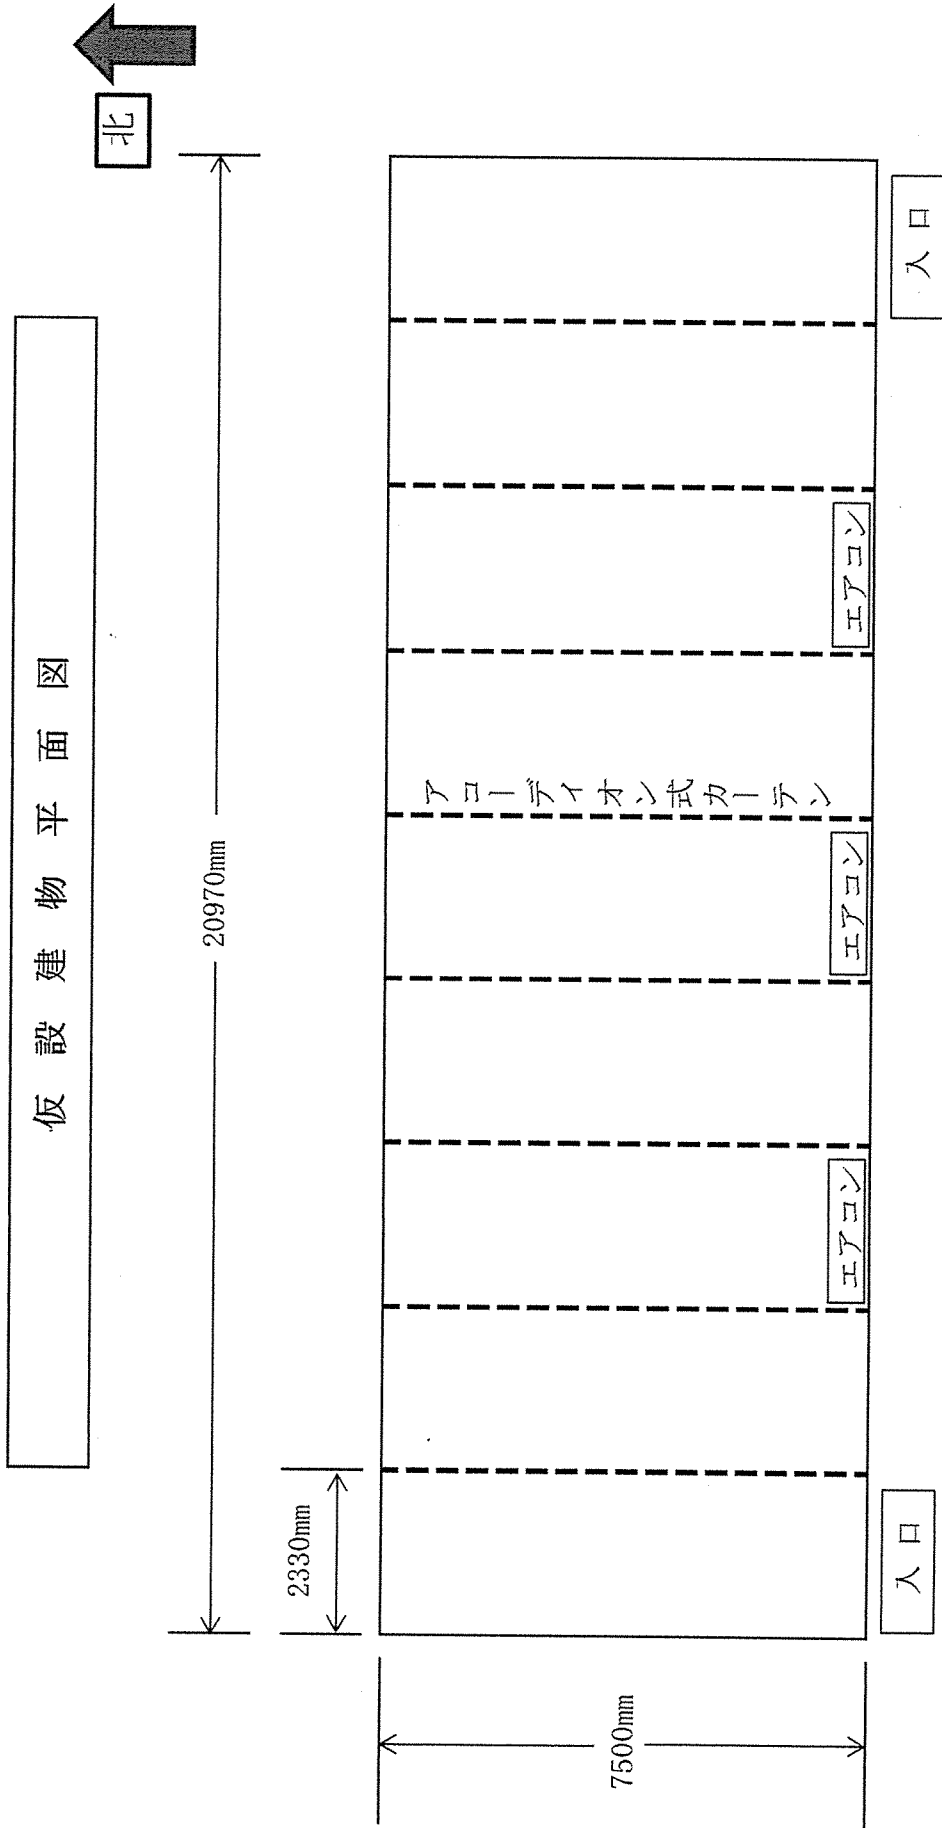


期間 令和5年3月13日～10月15日  
中央にアコーデオ式カーテンを設置  
光用のブラインド、網戸を各窓に設置する。  
セパレートユニットを3台設置する。  
1ユニットは、蛍光灯器具3台設置する。  
ブレーカー・コンセントを設置する。

# 高田駐屯地(施設配置図)

別紙第1

新隊員教場を  
5.3.13~  
5.10.6  
の間設置

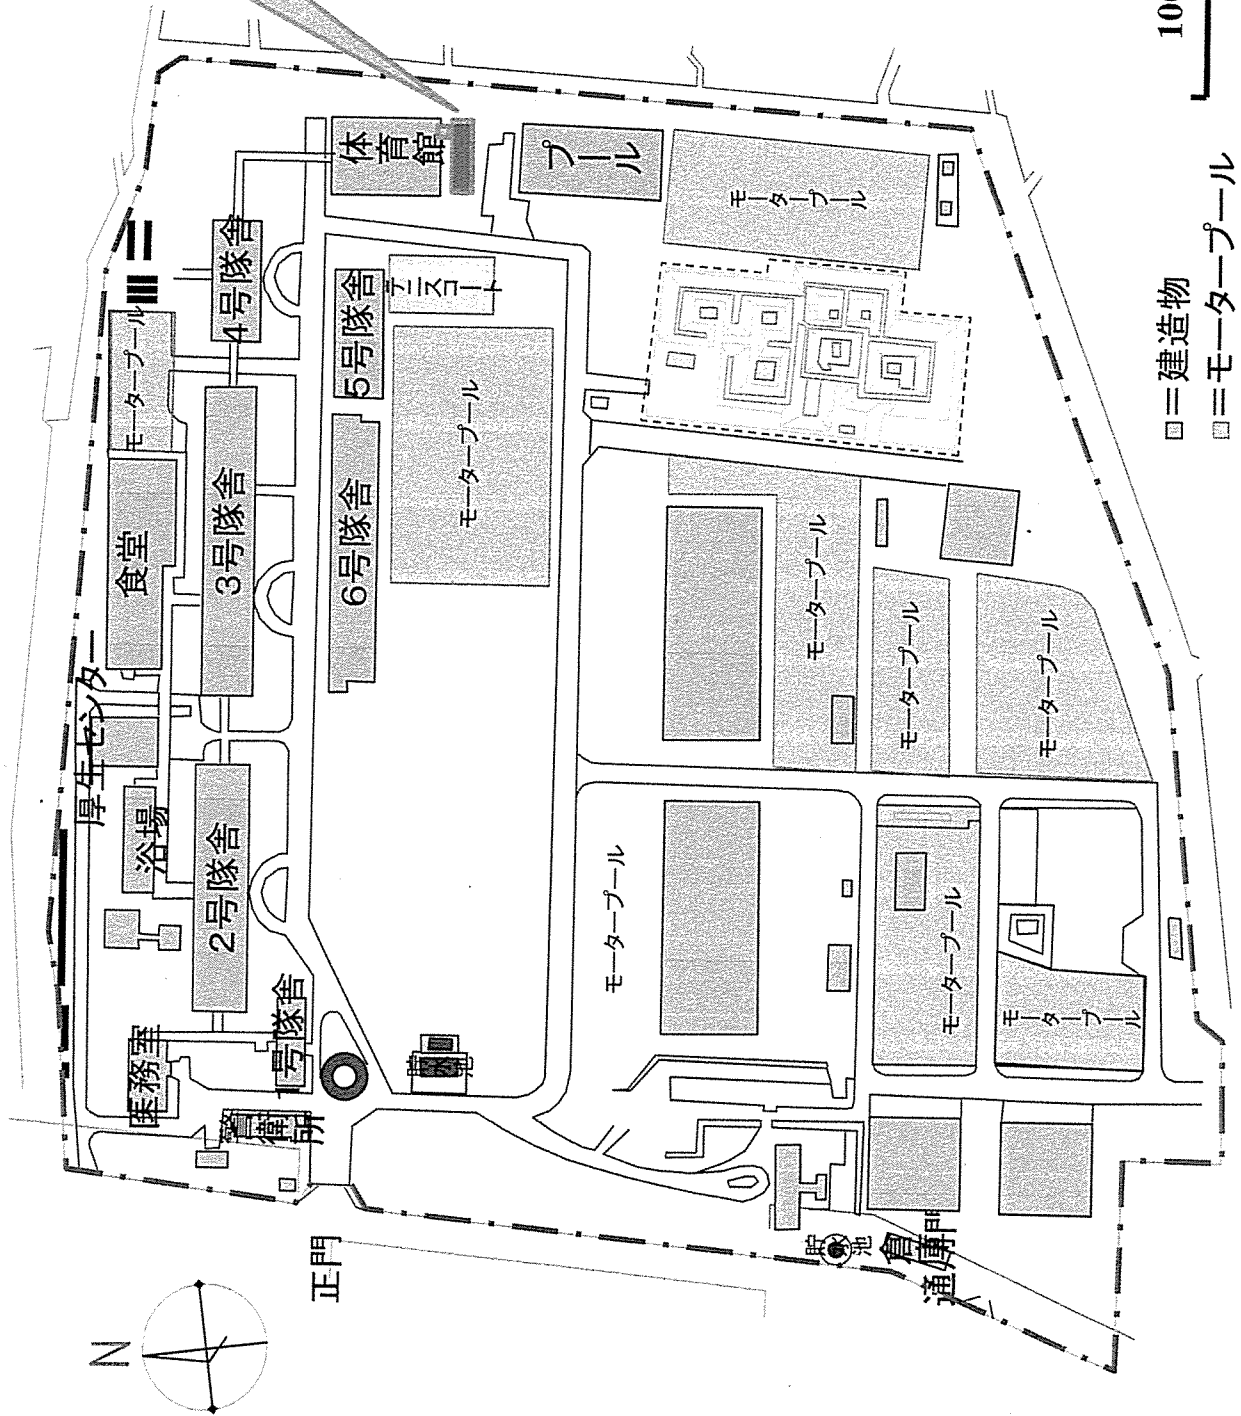

■=建造物

□=モータープール

100m

3