



隊長	班長	書記	係
			

公告番号 0 C 5 6
令和 5 年 2 月 2 日

オープンカウンター方式による見積依頼について

- 1 本リストは、オープンカウンター方式実施要領に基づく手続が必要です。
- 2 本方式は、随意契約を前提とした見積依頼であり、有効な見積書をもって申込みをした者のうち、予定価格の制限の範囲内で最低の価格の見積書をもって申込みをした者を契約の相手方とします。

3 件名リスト

一連 番号	件名	納入(履行) 場所	納期 (履行期限)	見積依頼書 公表日	見積書 提出期限	見積り合わせ の日時	防衛省競争 参加資格	備考
1	36号吸収式冷温水機整 備業務	宇都宮駐屯地	5.3.17.	5.2.2	5.2.8. 0900	5.2.8. 1000	なし	

4 仕様書の交付場所、契約条項等を示す場所、問合せ先及び提出先

T 321-0145

住所 栃木県宇都宮市茂原1-5-45 宇都宮駐屯地 第334会計隊

契約機関名(担当) 契約班 矢代

電話番号(内線) 028-653-1551(350)

見積依頼書

業者各位

分任契約担当官陸上自衛隊宇都宮駐屯地
第334会計隊長 松本 真一

1. 品名等

品名	規格	単位	数量	納期
36号吸収式冷温水機 整備役務	見積書のとおり			

2. 見積提出期限 令和5年2月8日 09時00分

3. 保証金等

(1) 契約保証金 : 免除

(2) 違約金

ア 落札者が契約を結ばないときは見積金額の5/100以上の金額を違約金として徴収する。

イ 契約者が契約を履行しないときは契約金額の10/100以上の金額を違約金として徴収する。

(3) 履行遅滞賠償金

天災地変その他請負人の責めに帰することができない理由以外で、履行期限までに完了しない場合には、遅延1日につき契約金額の1/1000の金額を賠償金として徴収する。

4. 見積条件

落札決定は、予定価格の範囲内で、総額にて決定する。

5. 見積の無効

(1) 見積金額が明瞭でない場合

(2) 見積者が識別しがたい場合

(3) その他本条件に違反した者の見積

(4) 見積者が実施した誓約に虚偽があった場合又は誓約に反する事態が生じた場合は、当該見積者が提出した見積書を無効とする。

6. その他

(1) 見積書は提出月日までに到着するように提出してください。

(2) 納品（または履行）に要する一切の費用を金額（単価）に含めて見積して下さい。

(3) 見積書に記載された金額に10%に相当する額を加算した金額をもって契約金額とするので、見積者は、消費税に係る課税事業者であるか免税事業者であるかを問わず、見積もった契約金額の110分の100に相当する金額（消費税抜きの金額）を記載すること。

(4) FAXでも構いませんが、その場合原本を後日郵送するよう御願います。

※FAXを送信の場合でも社印及び代表者印を押印してください。

7. 連絡先住所 栃木県宇都宮市茂原1-5-45 陸上自衛隊宇都宮駐屯地
第334会計隊隊 契約班 担当：矢代

TEL 028(653)1551(内350)

FAX 028(653)1556

見積書

件名リスト一連番号	1
-----------	---

見積金額¥ (消費税及び地方消費税を含む。)

品名	規格	単位	数量	単価	金額
36号吸収式冷温水機 整備役務	仕様書のとおり	ST	1		
消費税					
合計					
納入(履行) 場所	宇都宮駐屯地		納期 (履行期限)	5. 3. 17	
契約保証金	(免除)	入札(見積)書有効期間			

上記に関して「入札及び契約心得」、「オープンカウンター方式実施要領」及び「標準契約書等」の契約条項等を承諾の上、入札見積りいたします。また、当社(私(個人の場合)、当団体(団体の場合))は、「入札及び契約心得」に示された暴力団排除に関する誓約事項について、誓約いたします。

令和5年2月8日

分任契約担当官

陸上自衛隊宇都宮駐屯地

第334会計隊長 松本 真一 殿

住所

会社名

代表者名

担当者名

連絡先

(注) 押印を省略する場合には、担当者名及び連絡先を記載すること。

市価調査書

件名リスト一連番号	1
-----------	---

見積金額¥ (消費税及び地方消費税を含まない。)

品名	規格	単位	数量	単価	金額
36号吸収式冷温水機 整備役務	仕様書のとおり	ST	1		
消費税					
合計					
納入(履行) 場所	宇都宮駐屯地		納期 (履行期限)	5. 3. 17	
契約保証金	(免除)	入札(見積)書有効期間			

上記に関して「入札及び契約心得」、「オープンカウンター方式実施要領」及び「標準契約書等」の契約条項等を承諾の上、入札見積りいたします。また、当社(私(個人の場合)、当団体(団体の場合))は、「入札及び契約心得」に示された暴力団排除に関する誓約事項について、誓約いたします。

令和 年 月 日

分任契約担当官

陸上自衛隊宇都宮駐屯地

第334会計隊長 松本 真一 殿

住 所

会 社 名

代表者名

担当者名

連絡先

(注) 押印を省略する場合には、担当者名及び連絡先を記載すること。

仕様書番号：第 75 号
作成年月日：令和5年2月1日
作成責任者：技官 高橋 承子

3 6号吸収式冷温水機整備役務

宇都宮駐屯地業務隊

仕 様 書

- 1 役務件名：36号吸収式冷温水機整備役務
- 2 作業場所：栃木県宇都宮市茂原1-5-45 陸上自衛隊宇都宮駐屯地
- 3 作業概要：吸収式冷温水機の整備 1式

4 一般事項

- (1) 本役務は本仕様書による他、関係諸規則及びメーカー仕様によるものとする。
- (2) 本仕様書及び図面に疑義が生じた場合は、監督官と協議を行いその指示に従うものとする。
- (3) 現場の収まり等により、軽微な変更の必要性が生じた場合は、監督官と調整しその指示に従うものとする。ただし、請負金額、納期等の変更は行わないものとする。
- (4) 役務実施に関して、隊員及び部外者に傷害等を与えた場合、または施設等に汚損を与えた場合は、受注者の責任において復旧及び保障するものとする。
- (5) 使用材料は仮設材を除きすべて新品とし、官側検査を受け合格したものを使用する。
- (6) 請負業者は現場代理人等を指定し、関係法令に基づき現場の管理を行い防災に努めること。また、危険性のある場所には危険表示等の処置を行うものとする。
- (7) 作業現場及び許可された場所以外への無断立入等は厳禁とする。
- (8) 役務写真は、各作業の作業前・作業中・作業後、使用材料及び施工後隠蔽になる箇所、その他監督官の指示する箇所を撮影し、整理の上1部提出するものとする。
- (9) 本役務に必要な申請及び提出書類は官側の示す規格様式で作成し提出するものとする。
- (10) 撤去品が発生した場合、金属類発生材は、関係書類提出後監督官が指示する場所に搬入するものとし、その他は全て廃棄物の処理及び清掃に関する法律に基づき適正に処理するものとする。また、処理の結果は書面（産業廃棄物管理票等）にて提出するものとする。
- (11) 役務完了後は、作業現場の後片付け及び清掃を行うものとする。
- (12) 本役務は、令和5年3月17日までの間で、官側と調整した日時を実施するものとする。

5 特記事項

- (1) 本役務対象機器の型式等は、次のとおりとする。

設置場所	製造会社	型 式	数 量
36号建物	タクマ	T30S2型(1号機)	1基

- (2) 本役務の整備内容は、次のとおりとする。

ア 缶体加圧調査

イ 既存溶液の抜き取り及び復旧作業

ウ 部品交換



品 名	品 番	数 量	備 考
抽気装置	AR15030-501	1個	
抽気バルブ	AR31020-403-2TYUKI	1個	
カートリッジヒーター	Z43100-089A-AS	1個	
連成計	Z55100-195	1個	
連成計用Oリング	Z34500-007	1個	

エ 機内真空作成

役務件名	36号吸収式冷温水機整備役務	図面番号	1/4
種 別	仕様書	縮 尺	
作成部隊	陸上自衛隊宇都宮駐屯地業務隊管理科		

- (3) 試運転調整を実施し、機器が正常な機能を発揮していることを確認すること。
- (4) 仕様書に記載なき事項でも技術上当然すべき事項は実施すること。
- (5) 契約締結後速やかに作業を実施するものとし、作業日程等は監督官との調整によるものとする。


役務件名	36号吸収式冷温水機整備役務	図面番号	2 / 4
種 別	仕様書	縮 尺	
作成部隊	陸上自衛隊宇都宮駐屯地業務隊管理科		

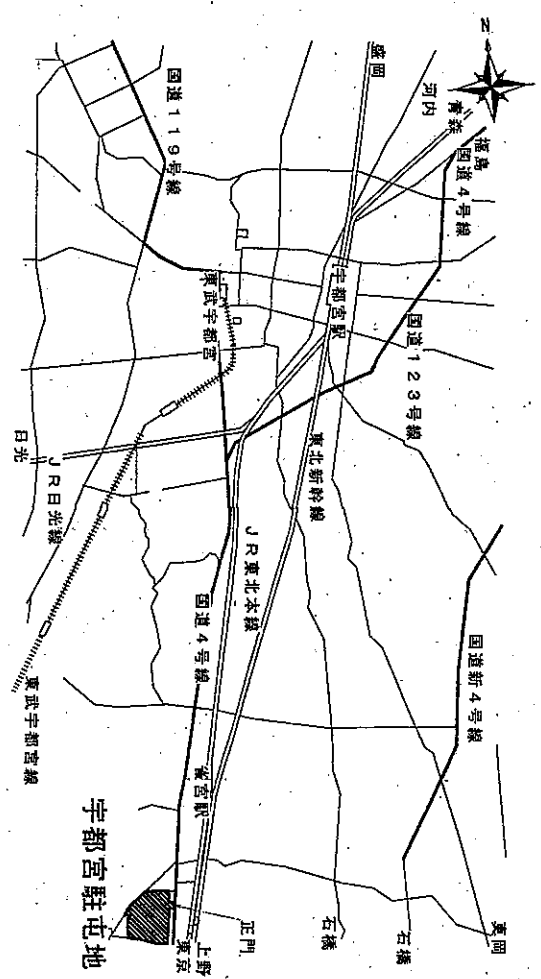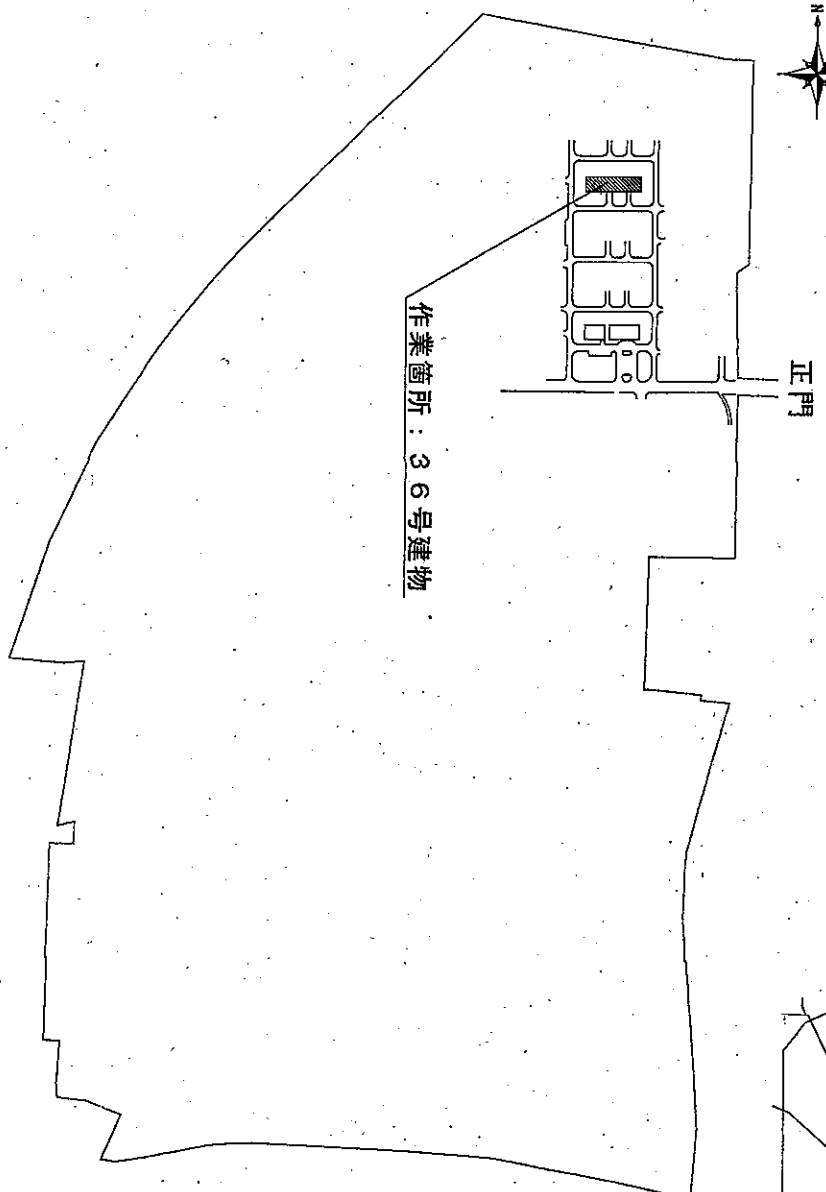

案内図


配置図

役務件名	36号吸収式冷温水機整備役務		図面番号	3/4
種別	案内図・配置図		縮尺	S=1:X
作成部隊	陸上自衛隊宇都宮駐屯地業務隊管理科			

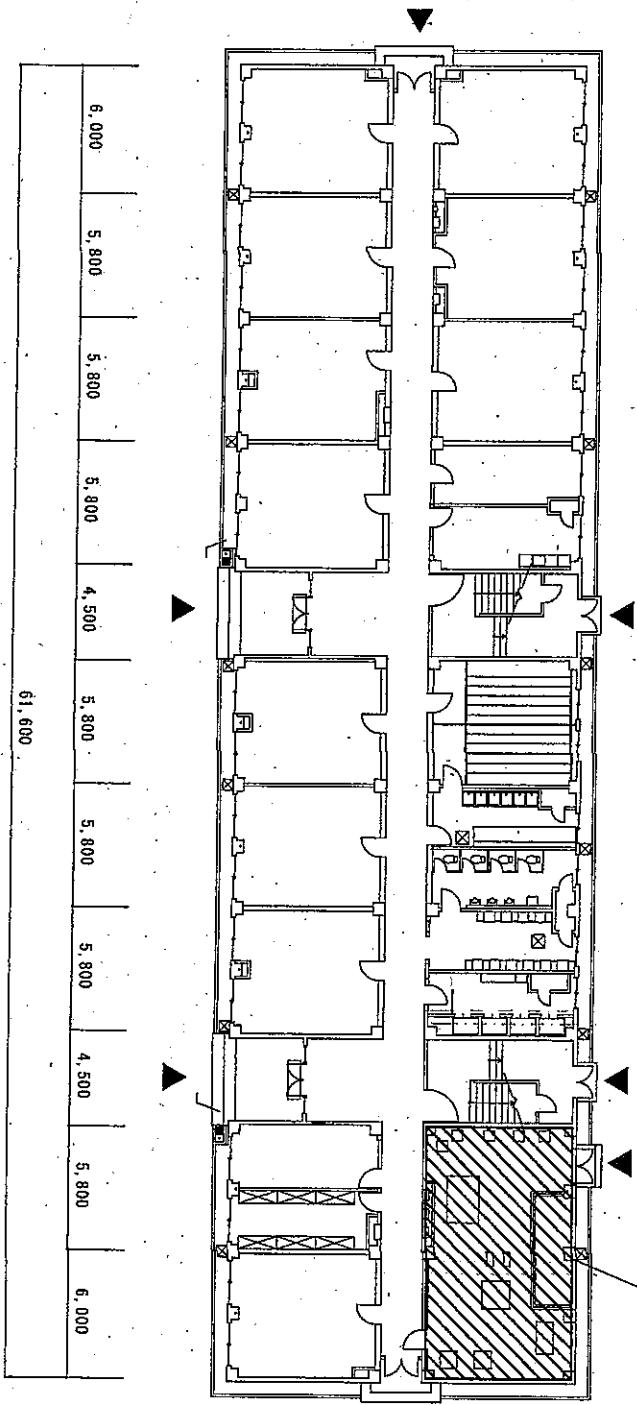

36号建物1階平面図 S=1:400

作業箇所：1階機械室

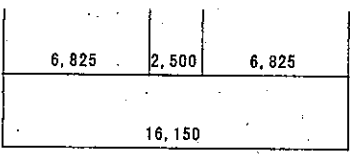

役務件名	36号吸収式冷温水機整備役務		図面番号	4/4
種別	36号建物1階平面図		縮尺	S=1:400
作成部隊	陸上自衛隊宇都宮駐屯地業務隊管理科			