




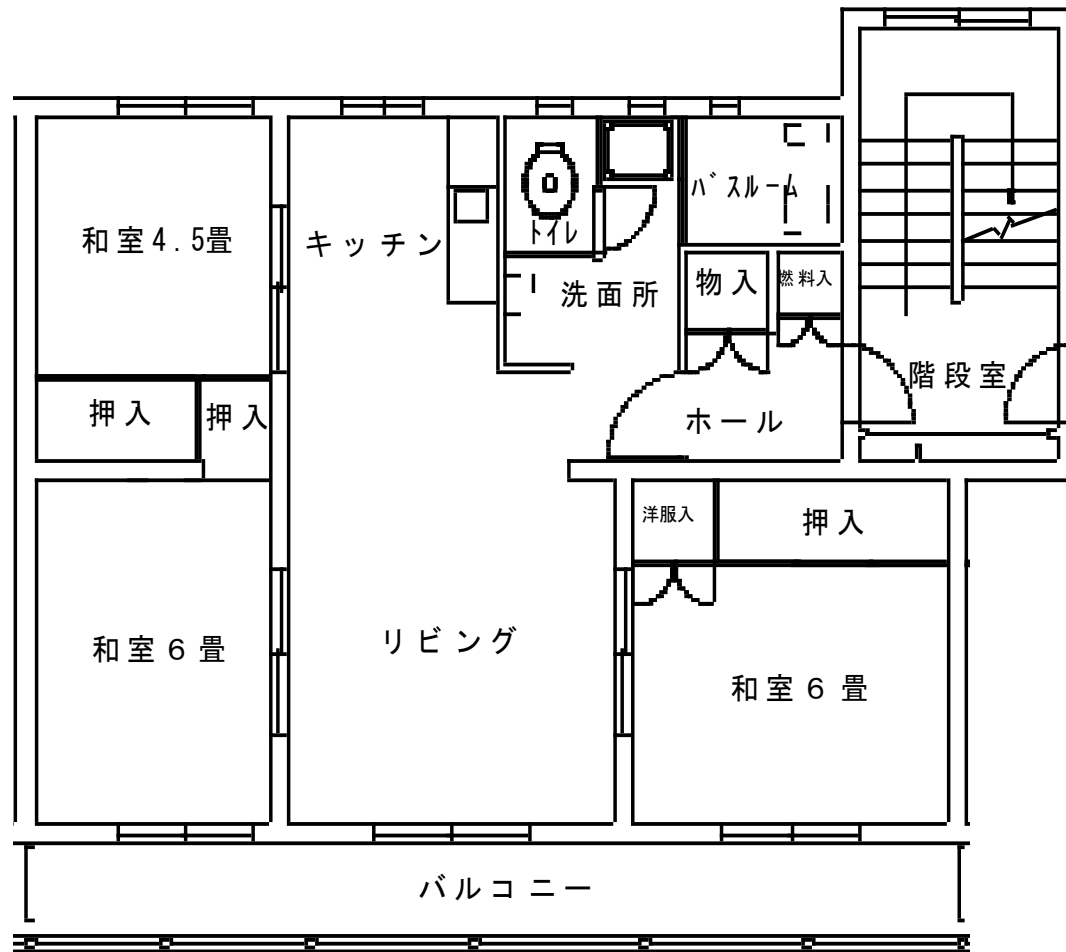

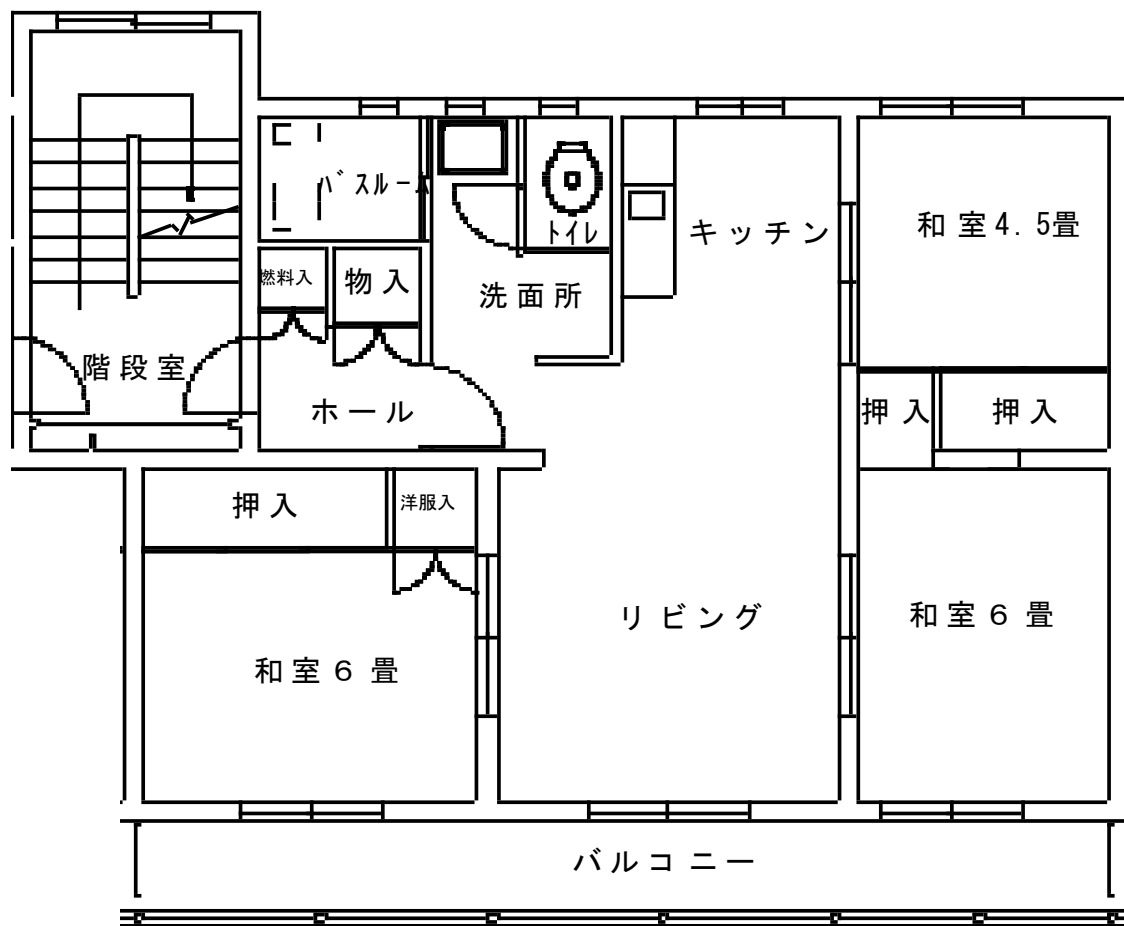

仕様書

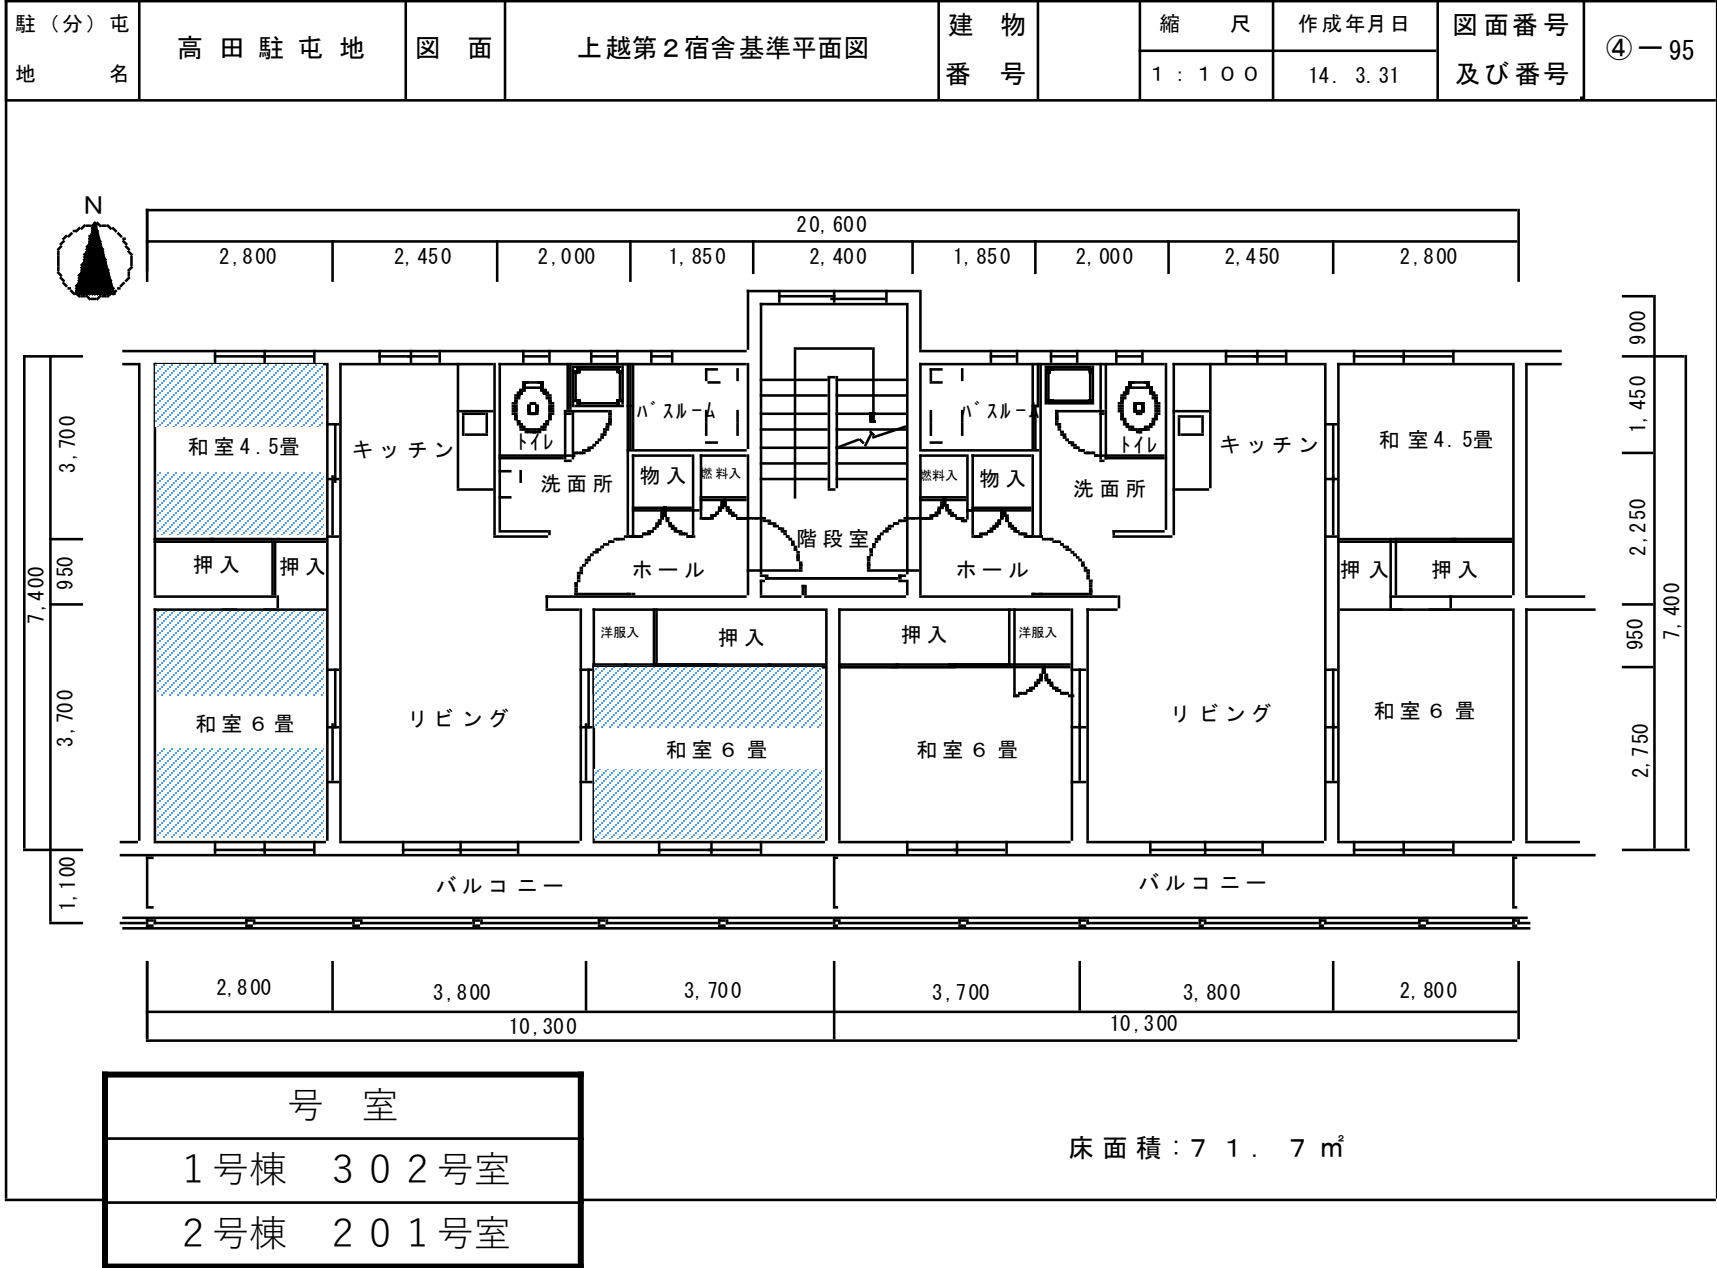

仕様書

駐(分)屯 地名	高田駐屯地	図面	上越第2宿舍基準平面図	建 物 番 号	縮 尺	作成年月日	図面番号 及び番号	④-95
					1:100	14. 3.31		

20,600
 2,800 2,450 2,000 1,850 2,400 1,850 2,000 2,450 2,800
 7,400 3,700 950 3,700 1,100
 900 1,450 2,250 950 2,750 7,400
 バルコニー
 2,800 3,800 3,700 3,700 3,800 2,800
 10,300
 号 室
 1号棟 302号室
 床面積: 71.7㎡