




1 3 5 号建物空調機据付役務

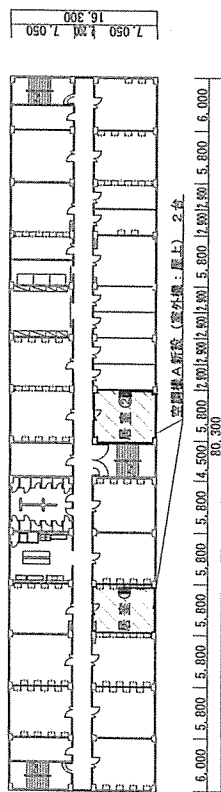


135号建物3階平面図 S=1/600

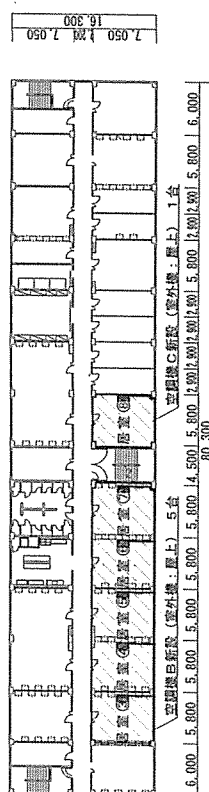

135号建物4階平面図 S=1/600

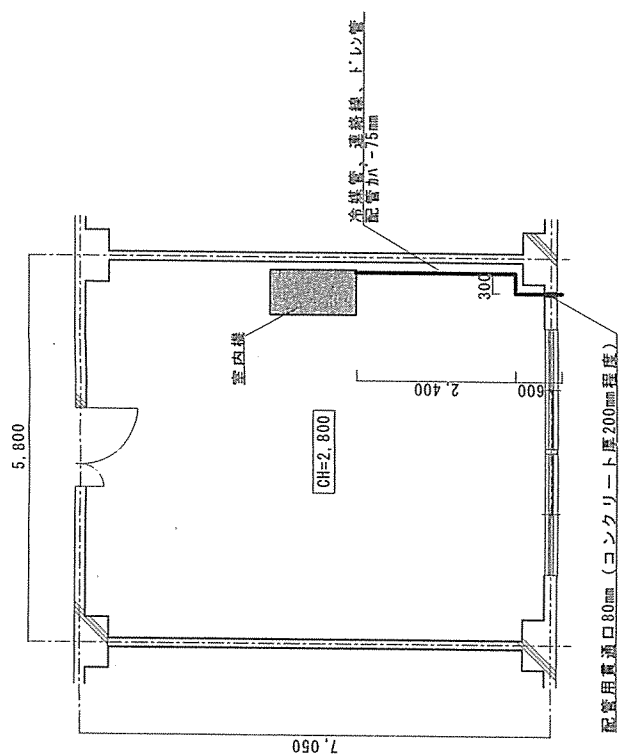

居室標準平面図 S=1/80

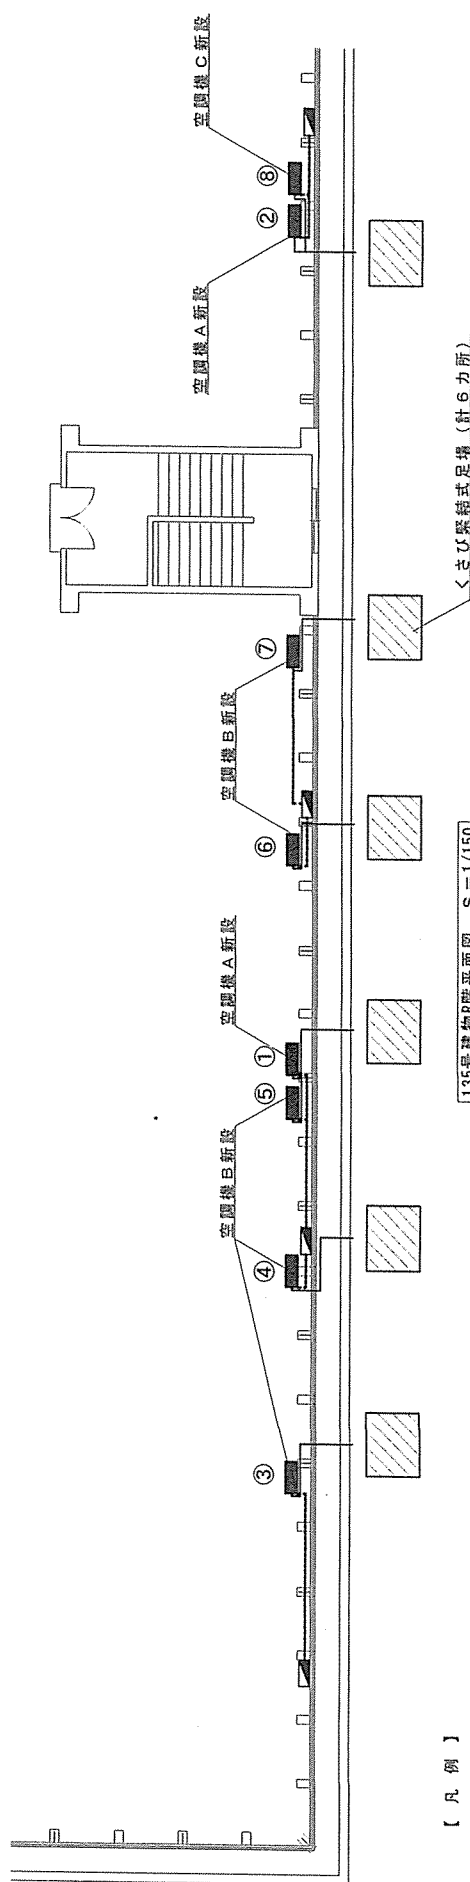


【凡例】

-  配管化粧かゝ（冷媒管、連絡線）
 合成樹脂配可とう管（電源線、7-7線）
 分電盤
 室外機（新設、番号は居室を示す）


135号建物R陆平面図 $S = 1/150$

件名	135号建物空調機据付役務	図番	3 / 4
図名	平面図	縮尺	図示

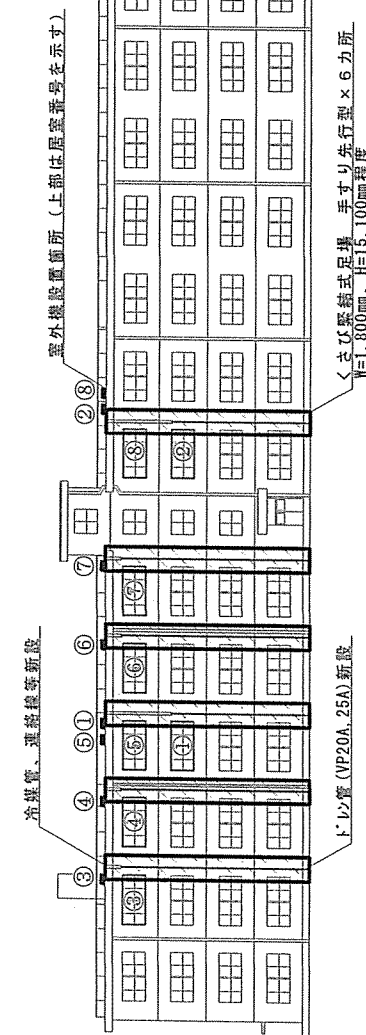


135号南側立面図 S=1/400

- 室外機～分電盤
電線径 (EM-EFF 2.0-3C)
居室①、③、⑦ 4.5m、居室②、⑤ 3.0m
居室④、⑥ 0.5m、居室⑧ 2.0m
接地線 (EM-IE 2.0)
居室①、③、⑦ 4.5m、居室②、⑤ 3.0m
居室④、⑥ 0.5m、居室⑧ 2.0m
合成樹脂可とう管 (PFD22)
居室①、③、⑦ 4.5m、居室②、⑤ 3.0m
居室④、⑥ 0.5m、居室⑧ 2.0m

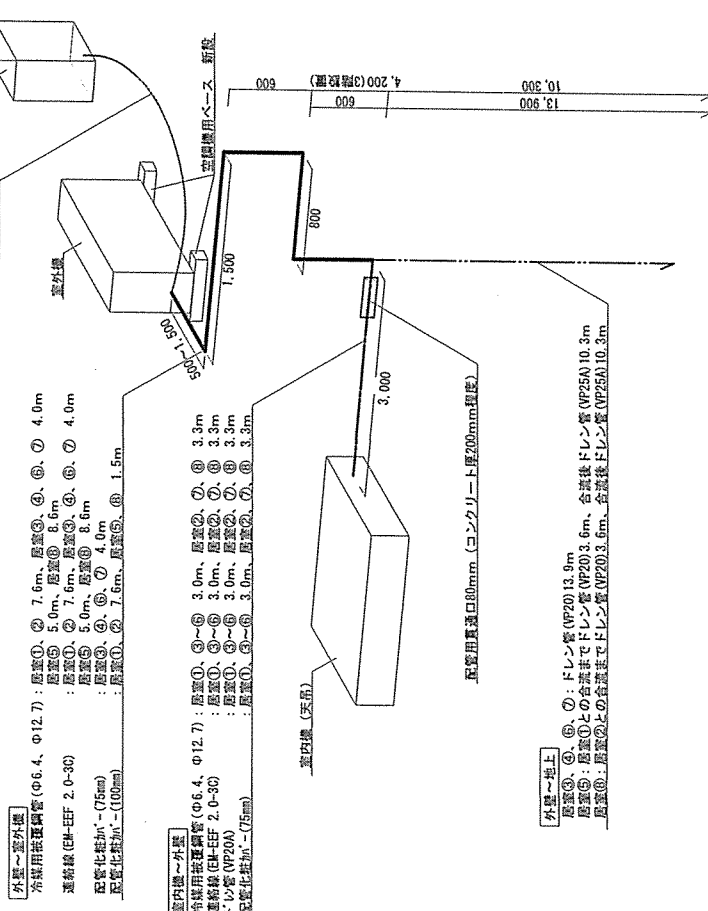

- 外壁～地上
居室③、④、⑥、⑦：ドレン管 (VP20) 13.9m
居室⑤：居室①との合流までドレン管 (VP20) 3.6m、合流後ドレン管 (VP25A) 10.3m
居室⑧：居室②との合流までドレン管 (VP20) 3.6m、合流後ドレン管 (VP25A) 10.3m

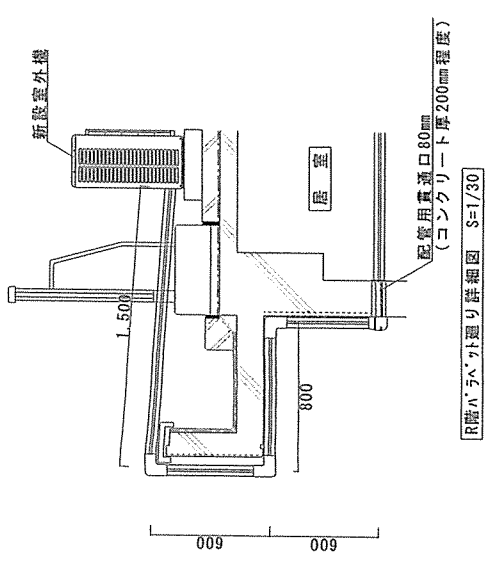

R階ハ・ラハ・ット廻り詳細図 S=1/30

室名	材料名	数量	室名	材料名	数量
居室①	冷媒用配管 (φ6.4, φ12.7) ドレン管 (20A) 連絡線 (EM-EFF 2.0-3C) 電線径 (EM-IE 2.0) 7-1線 (EM-IE 2.0) 合成樹脂可とう管 (PFD22) 配管化粧カバー (75mm) 配管化粧カバー (100mm)	10.6 (m) 3.0 (m) 10.3 (m) 4.5 (m) 4.5 (m) 4.5 (m) 3.0 (m) 7.6 (m)	居室⑤	冷媒用配管 (φ6.4, φ12.7) ドレン管 (20A) 連絡線 (EM-EFF 2.0-3C) 電線径 (EM-IE 2.0) 7-1線 (EM-IE 2.0) 合成樹脂可とう管 (PFD22) 配管化粧カバー (75mm) 配管化粧カバー (100mm)	8.0 (m) 6.6 (m) 6.0 (m) 3.0 (m) 3.0 (m) 3.0 (m) 3.0 (m) 1.5 (m)
居室②	冷媒用配管 (φ6.4, φ12.7) ドレン管 (20A) 連絡線 (EM-EFF 2.0-3C) 電線径 (EM-IE 2.0) 7-1線 (EM-IE 2.0) 合成樹脂可とう管 (PFD22) 配管化粧カバー (75mm) 配管化粧カバー (100mm)	10.9 (m) 3.3 (m) 10.3 (m) 10.9 (m) 3.0 (m) 3.0 (m) 3.0 (m) 7.6 (m)	居室⑥	冷媒用配管 (φ6.4, φ12.7) ドレン管 (20A) 連絡線 (EM-EFF 2.0-3C) 電線径 (EM-IE 2.0) 7-1線 (EM-IE 2.0) 合成樹脂可とう管 (PFD22) 配管化粧カバー (75mm) 配管化粧カバー (100mm)	7.0 (m) 16.9 (m) 7.0 (m) 0.5 (m) 0.5 (m) 0.5 (m) 0.5 (m) 7.0 (m)
居室③	冷媒用配管 (φ6.4, φ12.7) ドレン管 (20A) 連絡線 (EM-EFF 2.0-3C) 電線径 (EM-IE 2.0) 7-1線 (EM-IE 2.0) 合成樹脂可とう管 (PFD22) 配管化粧カバー (75mm) 配管化粧カバー (100mm)	7.0 (m) 16.9 (m) 7.0 (m) 4.5 (m) 4.5 (m) 7.0 (m) 4.5 (m) 7.3 (m)	居室⑦	冷媒用配管 (φ6.4, φ12.7) ドレン管 (20A) 連絡線 (EM-EFF 2.0-3C) 電線径 (EM-IE 2.0) 7-1線 (EM-IE 2.0) 合成樹脂可とう管 (PFD22) 配管化粧カバー (75mm) 配管化粧カバー (100mm)	7.3 (m) 17.2 (m) 7.3 (m) 4.5 (m) 4.5 (m) 4.5 (m) 4.5 (m) 7.3 (m)
居室④	冷媒用配管 (φ6.4, φ12.7) ドレン管 (20A) 連絡線 (EM-EFF 2.0-3C) 電線径 (EM-IE 2.0) 7-1線 (EM-IE 2.0) 合成樹脂可とう管 (PFD22) 配管化粧カバー (75mm) 配管化粧カバー (100mm)	7.0 (m) 16.9 (m) 7.0 (m) 0.5 (m) 0.5 (m) 7.0 (m) 4.5 (m) 7.3 (m)	居室⑧	冷媒用配管 (φ6.4, φ12.7) ドレン管 (20A) 連絡線 (EM-EFF 2.0-3C) 電線径 (EM-IE 2.0) 7-1線 (EM-IE 2.0) 合成樹脂可とう管 (PFD22) 配管化粧カバー (75mm) 配管化粧カバー (100mm)	11.9 (m) 6.9 (m) 11.9 (m) 2.0 (m) 2.0 (m) 2.0 (m) 3.5 (m) 1.5 (m)

合計	材料名	数量
	冷媒用配管 (φ6.4, φ12.7) ドレン管 (20A) 連絡線 (EM-EFF 2.0-3C) 電線径 (EM-IE 2.0) 7-1線 (EM-IE 2.0) 合成樹脂可とう管 (PFD22) 配管化粧カバー (75mm) 配管化粧カバー (100mm)	69.7 (m) 87.7 (m) 20.6 (m) 68.7 (m) 22.5 (m) 22.5 (m) 40.9 (m) 18.2 (m)

空調機標準据付系統図 N/S

市 価 調 査 票

件 名 : 135号建物空調機据付役務

品 名	規 格	単位	数量	単 価	金 額	備 考
135号建物空調機据付役務	仕様書のとおり	ST	1			
	以下余白					
合 計						(別途消費税)

納 期 令和5年3月31日

納 入 場 所 駒門駐屯地

見 積 条 件 当社通常販売価格

見積条件及び契約条項承諾のうえ見積致しました。

住 所

氏 名

入 札 書

分任契約担当官 陸上自衛隊滝ヶ原駐屯地 殿
第433会計隊長 津 曲 英 樹

¥

(別途消費税)

品 名	規 格	単 位	数 量	単 価	金 額	備 考
135号建物空調機据付役務	仕様書のとおり	ST	1			
	以下余白					
合 計						

納 期 令和5年3月31日

納 入 場 所 駒門駐屯地

入札条件及び契約条項承諾のうえ入札致しました。

私 は、
当社は、 暴力団排除に関する誓約書に定めてある事項について制約致します。
当団体は、

入札年月日 令和5年2月22日

住 所

氏 名