



役務該当場所：ボイラー室
 貫流ボイラー EQi-2500NM 4缶

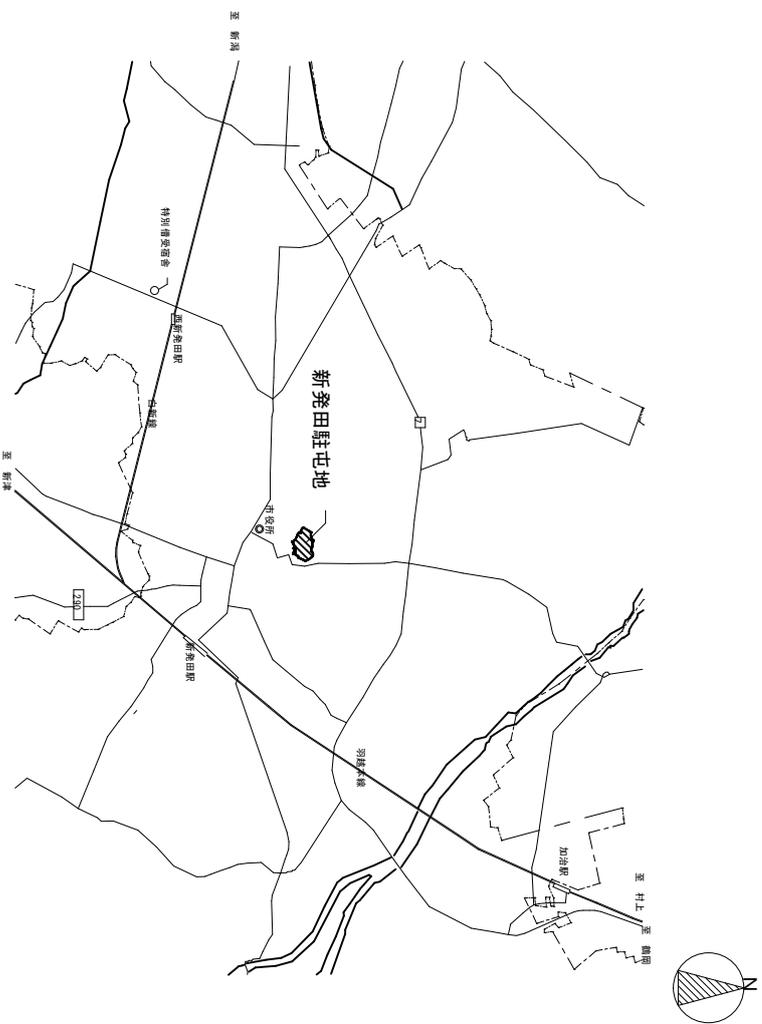

駐屯地案内図 S=1:25,000

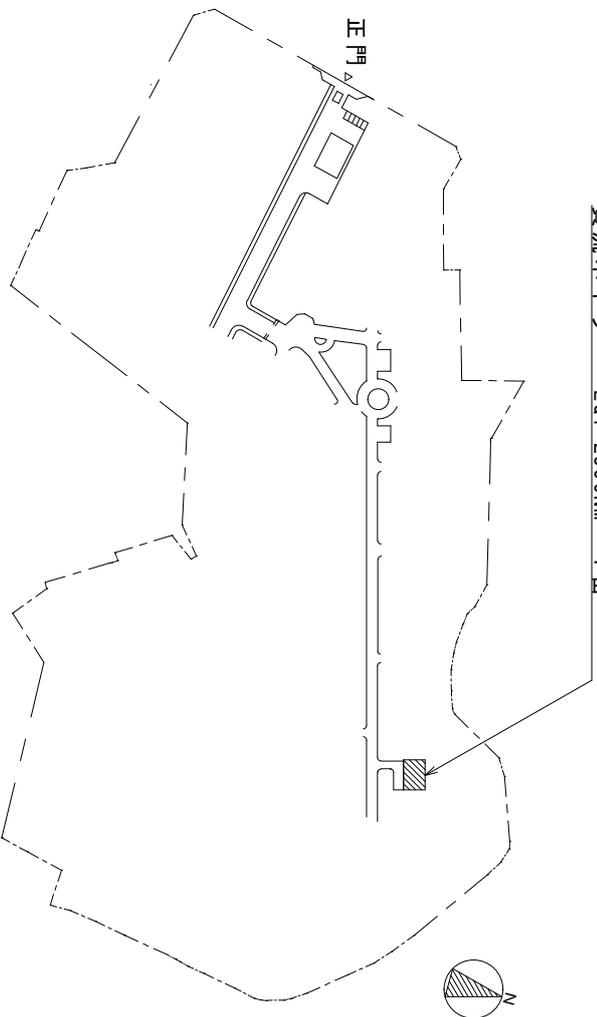

駐屯地配置図 S=1/X

件名	ボイラー清掃点検役務	番号	2 / 2
種別	駐屯地案内図・駐屯地配置図	縮尺	図示
作成部隊	陸上自衛隊 新発田駐屯地業務隊管理科		