

仕様書番号 : 第 73 号
作成年月日 :
作成者 : 坂下 1 曹

大井不活性ガス消火設備及び消防用設備(機器及び総合)点検役務

[illegible]

件 名	大井不活性ガス消火設備及び消防用設備(機器及び総合)点検役務	図面番号	1/5
種 別	表 紙	縮 尺	—
大 井 通 信 所			

- 1 役務件名: 大井不活性ガス消火設備及び消防用設備(機器及び総合)点検役務
- 2 役務場所: 埼玉県ふじみ野市亀久保1696-3 大井通信所内
- 3 役務概要: 大井通信所に設置されている消火設備の「消防法」、「消防法施行令」、「消防法施行規則」に基づく消防用設備等の法定総合点検保守の実施
- 4 点検期間: 契約日から令和6年3月29日 年度2回(機器点検1回、総合点検1回、時期は別途調整)
- 5 一般事項
 - (1) 共通事項
 - ア 本役務は、本仕様書によるほか、次により実施する。
 - イ 通信所内への出入り及び施設への立ち入りについては、立入申請を行うと共に高度な申請箇所は必要最小限の人員を申請すること。(細部については官側の指示による)
 - ウ 特記仕様書に疑義が生じた場合は、監督官との協議を行い、指示に従うものとする。
 - エ 役務の実施の際、施設等(官・民間問わず)に損害を与えた場合は、速やかに監督官に報告すると共に請負者の責任において補償及び復旧すること。
 - オ 役務関係図書の管理
 - (ア) 請負者は、役務の一部を第三者に請け負わせようとするときは、当該下請契約書等において、役務関係図書等の適切な管理に関する規定を明確にしておくものとする。
 - (イ) 役務関係図書等は、役務実施等の目的以外に第三者に対して貸与・複写又は閲覧させてはならない。
 - (ウ) 役務関係図書は、複製した物を含め役務終了後速やかに返却しなければならない。
 - (エ) 役務実施において使用する材料等は仮設材を除きすべて新品を使用する。
 - (2) 役務体制等
 - ア 役務職員及び役務体制
 - (ア) 請負者は、役務責任者、役務担当者をもって役務体制を組むものとする。ただし、兼任を妨げない。
 - (イ) 役務責任者とは、契約内容の履行、役務担当者の指揮監督及び、関係部署との連絡調整業務等について統括できるものとし、請負者が官側に届け出た役務責任者をいう。
 - (ウ) 役務担当者とは、役務責任者の指揮監督に従い本役務に従事する者をいう。
 - イ 役務実施にあたっては、十分な安全対策を行い、作業員に対しては機会あるごとに注意を喚起させる。また、作業の工程ごとに安全に対する検討を行い、必要な措置を講じる等、安全管理を徹底させるものとする。
 - ウ 役務の実施は、予め役務に必要な実施工程表を監督官に提出し、承諾を受けて実施するものとする。
 - (3) 役務報告書等の提出
 役務の終了後に、下記の書類等を提出すること。
 - ア 役務報告書 1部
 書式は、「消防用設備等(特殊消防用設備等)点検結果報告書」及び結果報告書に添付する「点検票」による報告書式とする。(消防法施行規則 第31条の6第1項及び第4項)
 - イ 役務写真 1部
 カラー(サービス版)とし、作業実施前・中・後及び監督官の指定する箇所を撮影すること。
 なお、撮影機器を使用する場合は監督官の承認を得ること。その場合はデータ共に提出すること。

件名	大井不活性ガス消火設備及び消防用設備(機器及び総合)点検役務	図面番号	2/5
種別	仕様書	縮尺	—
大井通信所			

6 特記事項

(1) 消防設備点検保守施設概要一覧表

建 物 名	種 類	数 量	設 置 場 所
1号庁舎	感知器(定温式・光電式)・自動火災報知器・屋内消火栓	(3・38)・1・2	1F・2F
	屋外消火栓・消火器(強化液8ℓ)	1・(4)	〃
11号油脂庫	消火器(強化液6ℓ)	(1)	1F
17号電気室	消火器(強化液8ℓ・二酸化炭素5型・粉末(ABC)20kg)	(1・1・1)	〃
28号局舎	屋外消火栓	1	〃
	消火器(強化液8ℓ・二酸化炭素5型)	(2・1)	〃
33号車両整備庫	消火器(強化液6ℓ・二酸化炭素5型・粉末6kg・粉末(ABC)20kg・機械泡20kg)	(2・2・1・2・2)	〃
35号局舎	感知器・誘導灯・屋内消火栓・誘導設備	14・9・2・1	〃
	屋外消火栓・消火器(強化液8ℓ)	4・1・1	〃
36号倉庫	消火器(強化液8ℓ)	(1)	〃
38号洗濯室・ポンプ室	屋外消火栓・消火ポンプ	1・1	〃
	消火器(強化液8ℓ)	(2)	〃
39号電源室	消火器(強化液8ℓ)	(1)	〃
40号通信局舎	消火器(強化液8ℓ)	(1)	〃
41号端局舎	消火器(強化液8ℓ・二酸化炭素5型)	(1・1)	〃
43号隊舎	感知器(差動式・定温式・光電式)・自動火災報知器・屋内消火栓	(51・16・8)・1・6	1F・2F・3F
	消火器(強化液8ℓ)	(9)	〃
45号予備電源室	屋外消火栓	1	1F
	消火器(強化液8ℓ・二酸化炭素5型・粉末(ABC)20kg)	(1・2・1)	〃
46号警衛所	消火器(強化液8ℓ・二酸化炭素5型)	(1・1)	〃
47号食厨房	非常警報設備・誘導標識	1・4	〃
	屋外消火栓・消火器(強化液6ℓ・二酸化炭素5型・粉末6kg)	1・(2・1・1)	〃
48号教場	非常警報設備・誘導標識	1・8	〃
	消火器(強化液6ℓ・二酸化炭素5型)	(2・1)	〃
50号体育館	感知器(差動式・定温式・光電式)・誘導灯・誘導標識・自動火災報知器	(28・4・3)・7・10・1	1F・2F
	屋内消火栓・誘導設備・屋外消火栓・消火器(強化液8ℓ)・消火ポンプ	5・1・1・(6)・1	〃
51号浴場	消火器(強化液6ℓ)	(1)	1F
52号ボイラー棟	消火器(強化液8ℓ・二酸化炭素5型・強化液6ℓ・粉末3kg・機械泡20ℓ)	(3・1・1・5・3)	〃
53号通信局舎	感知器・誘導灯	10・4	〃
	消火器(粉末6kg)	(2)	〃
54号電源室	消火器(粉末6kg)	(3)	〃
55号機械室	感知器・誘導灯・誘導設備・屋外消火栓	4・1・1・1	1F・2F
	消火器(粉末6kg)	(2)	〃
56号渡り廊下	感知器・誘導灯	2・2	1F
57号機械室	感知器・誘導灯・誘導設備・屋外消火栓	4・1・1・1	1F・2F
	消火器(粉末6kg)	(2)	〃
58号通信局舎	感知器・誘導灯・屋内消火栓・誘導設備	31・5・1・1	1F
	消火器(強化液3ℓ)・消火ポンプ	(3)・1	〃
59号教場	感知器(定温式・光電式)	(1・14)	1F
	非常警報設備・誘導標識	1・2	〃
	消火器(粉末ABC)	3	〃
キュービクル	消火器(二酸化炭素5型・粉末6kg)	(1・1)	1F

件 名	大井不活性ガス消火設備及び消防用設備(機器及び総合)点検業務	図面番号	3/5
種 別	仕 様 書	縮 尺	—
大 井 通 信 所			

(2) ハロゲン化物及び不活性ガス点検保守施設概要一覧表

建 物 名	品 名	メ ー カ ー 名	数 量	設 置 場 所
35号局舎	ハロゲン1301	川重防災工業(株)	1基	ハロゲン機械室
53号局舎	窒素ガス	株式会社コアツ	1基	不活性ガス機械室
58号局舎	窒素ガス	株式会社ニッタン	1基	不活性ガス機械室


(3) ハロゲン化物及び不活性ガス点検保守項目

ハロゲン化物(ハロゲン1301)消火設備 「川重防災工業(株)」			不活性ガス(窒素ガス)消火設備 「株式会社コアツ」「株式会社ニッタン」		
項 目	数 量	単 位	項 目	数 量	単 位
1 ガス容器ハロン1301	4	本	1 ガス容器	25(13)	本
2 容器弁開放器	4	個	2 容器弁開放器	27(14)	本
3 選択弁	5	個	3 選択弁	7(4)	個
4 噴射ヘッド一般	10	個	4 加圧用窒素ガス容器	2(1)	個
5 起動容器	5	本	5 噴射ヘッド	17(9)	個
6 起動用開放器	5	個	6 起動容器	7(4)	個
7 チャッキ弁	5	個	7 起動用開放器・電磁式	7(4)	個
8 制御盤	1	個	8 チャッキ弁	7(4)	個
9 音響警報盤(2/5回線)	1	個	9 制御盤	2(1)	個
10 起動用操作盤	5	個	10 音響警報機	2(1)	個
11 音響警報機(サイレンスピーカー)	5	個	11 起動用操作函	7(4)	台
12 放出表示灯	14	個	12 音響警報器	12(6)	台
13 圧カスイッチ	5	個	13 放出表示灯	15(9)	個
14 開口部閉鎖装置	8	個	14 圧カスイッチ	7(4)	個
15 放出テスト (本体容器・起動容器)	1	式	15 ピストンレリーザ	27(18)	個
16 放出テスト	1	式	16 窒素ガス料	2(1)	個
17 作動試験	1	式	17 放出テスト	2(1)	個
18 配線点検	1	式	18 作動試験	2(1)	個
19 電源装置	1	式	19 配線点検費	2(1)	個
20 交通運搬費	1	式	20 電源装置	2(1)	本
			21 煙感知器	12(9)	本
			22 避圧口	7(4)	式
			23 交通運搬費	2(1)	式

※()は58号局舎の員数で内数

- (4) 消防設備総合点検時、役務責任者は立会い、指摘事項等があった場合は、監督官に文書において報告するものとする。
- (5) 本契約は、緊急の故障の処置も契約の範囲とする。
- (6) 本点検保守の終了後、本体及び周辺の清掃を確実に実施すること。

件 名	大井不活性ガス消火設備及び消防用設備(機器及び総合)点検役務	図面番号	4/5
種 別	仕 様 書	縮 尺	—
大 井 通 信 所			

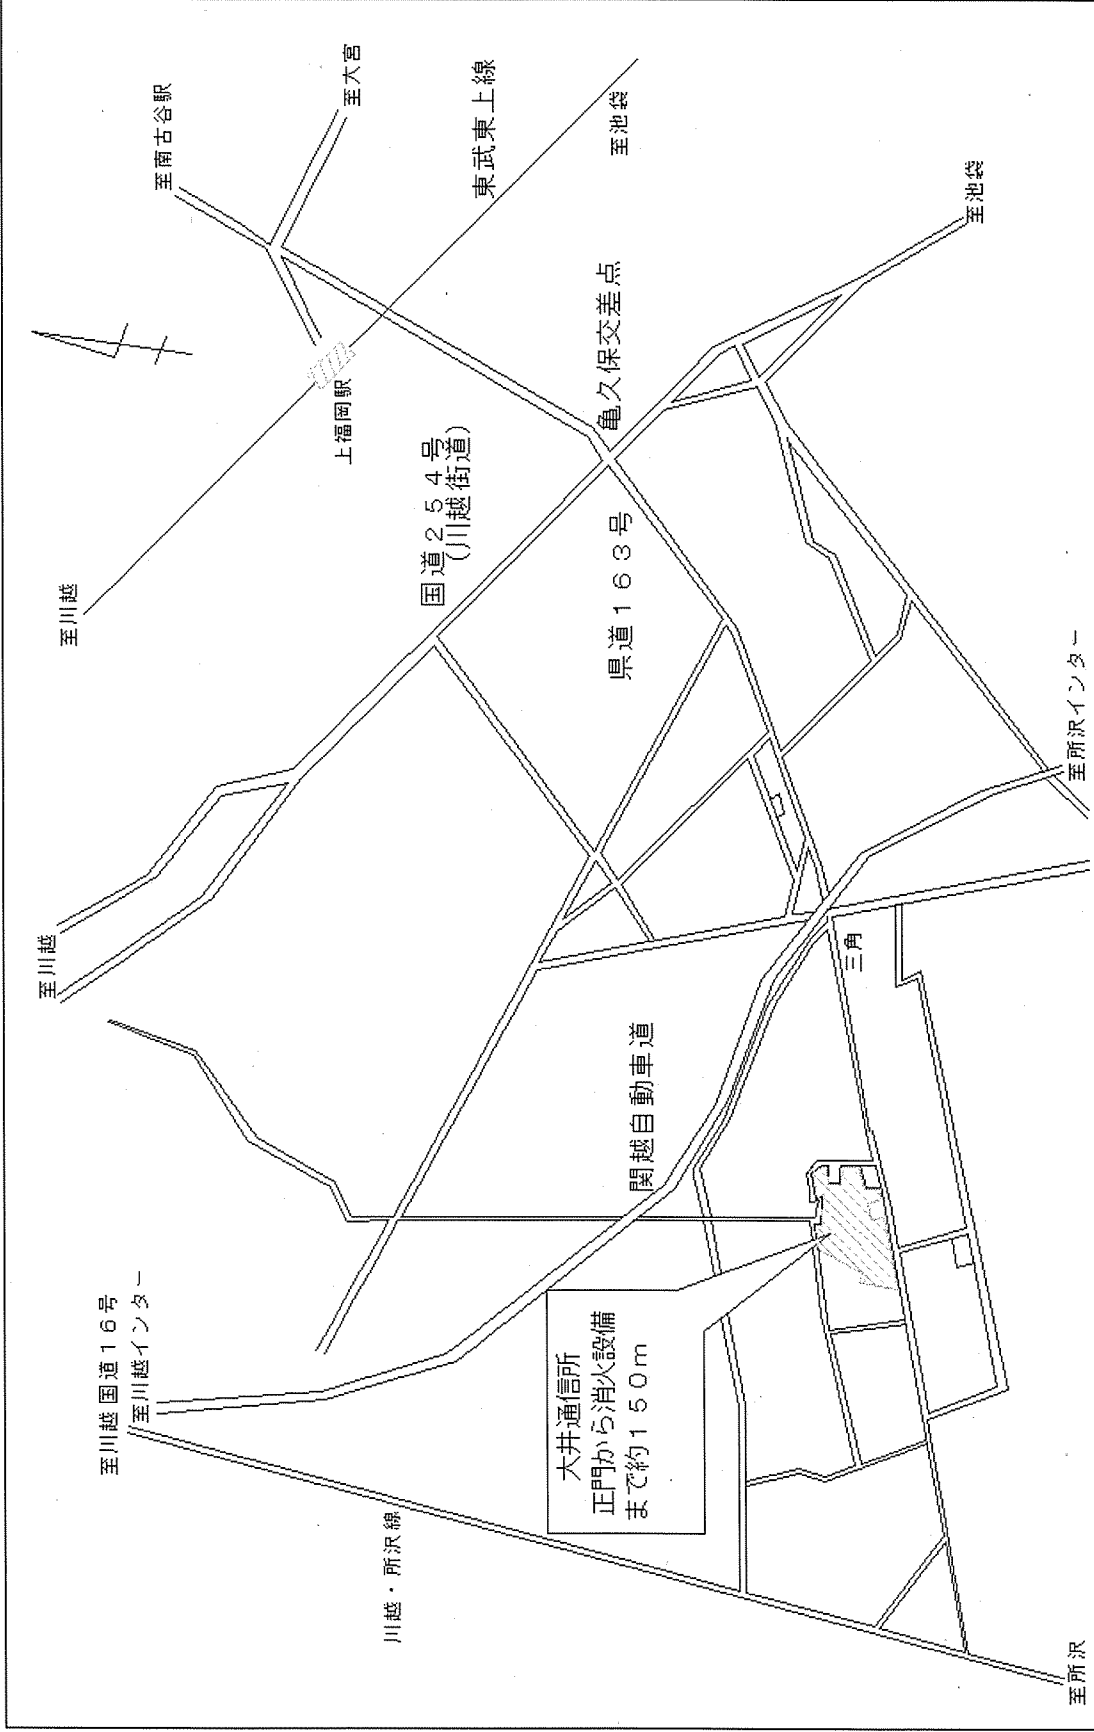

件名	大井不活性ガス消火設備及び消防用設備（機器及び総合）点検業務		
図面	大井通信所案内・配置図		
縮尺	-	図面番号	5/5
大井通信所		作成年月	R3.6