

107号整備工場等照明設備改修工事

工事件名	107号整備工場等照明設備改修工事	図面番号	1 / 7
種 別	表 紙	縮 尺	—
陸上自衛隊北富士駐屯地業務隊			

仕 様 書

1 件 名 107号整備工場等照明設備改修工事

2 工事場所 山梨県南都留郡忍野村忍草3093 陸上自衛隊北富士駐屯地内

3 工事概要 107号整備工場照明設備改修工事 207台
108号油脂庫照明設備改修工事 6台
109号ポンベ室照明設備改修工事 3台

4 一般事項

- (1) 本工事は、本仕様書による他、下記 仕様書及び関係法規・メーカー標準仕様を準拠する。
○国土交通省大臣官房官庁営繕部監修
公共建築工事標準仕様書（電気設備・改修電気設備工事編）
- (2) 工事に関する共通事項については、下表のとおりとする。

表


項 目	内 容
1 協 議	本仕様書及び図面に質疑が生じた場合には、監督官と協議を行い指示に従うこと。
2 軽微な変更	現場の収まり等により軽微な変更の必要性が生じた場合は、監督官と調整しその都度指示に従うこと。ただし、請負金額・工期等の変更は、行わないものとする。
3 復旧・補償	工事実施の際、隊員及び部外者等に障害等を与えた場合又は、施設等に損傷を与えた場合は、請負者の責任において復旧及び補償をすること。
4 使用材料	使用材料は仮設材を除き全て新品とし、JIS規格品の適用品を使用すること。また、監督官の検査を受け合格したものを使用する。
5 現場管理	請負業者は現場代理人を指名し、関係法令に基づき現場管理を行い、防災に努めること。また、危険性のある場所には表示等の処理を行う。
6 立 入	工事現場及び許可された場所以外への無断立入等は厳禁とする。
7 役 務 写 真	工事写真は、工事の作業前、完成及び作業後隠蔽となる箇所、主要な作業段階の実施状況、使用材料、その他監督官の指示するものを黒板等を使用してサービス版サイズに整理し、1部を提出すること。
8 書類手続等	契約後、速やかに作業実施日を監督官と調整し、工程表等を提出して監督官の承認を受けること。また、その他の役務に必要な申請及び提出書類は、官側の示す規格様式で作成し提出する。
9 秘密厳守	工事実施によって知り得た内容・情報に関して、監督官の許可無く漏洩しないこと。
10 発 生 材	金属類発生材は、関係書類提出後、監督官の指示する場所に集積するものとし、その他の廃棄物については、すべて、廃棄物の処理及び清掃に関する法律に基づき処理すること。 なお、処理完了後、結果を書面（マニフェスト(写)等）にて提出する。
11 後片付け・清掃	工事完了に際して作業現場の後片付け及び清掃を行うこと。
12 電気・水の使用	工事に使用する電気及び水等は請負業者にて準備すること。ただし、試運転等の業務上必要となるものについてはその限りではない。
13 補 償	工事完了後、1年間を補償期間（瑕疵期間）とし、その間に発生した不具合については請負業者の責任により速やかに対処すること。

5 特記事項

- (1) 本工事は、実施する内容に対して、技術的に熟知した専門知識を有する技術者が実施する。
- (2) 図面及び仕様書等において明記なき事項であっても、必要となる事項及び、技術上または、工事の完了に必要な当然やるべき事項については、監督官の指示に従い確実に実施する。
- (3) 本工事は、契約締結後、速やかに準備を実施すると共に、履行期限内に全ての作業を完了させる。
- (4) 本工事を実施するLED照明器具等については別図のとおりとする。
- (5) 本工事で使用する消耗資材等について、請負業者が負担するものとする。

工事件名	107号整備工場等照明設備改修工事	図面番号	2 / 7
種 別	仕様書	縮 尺	—
陸上自衛隊北富士駐屯地業務隊			

110号警衛所・消防車庫

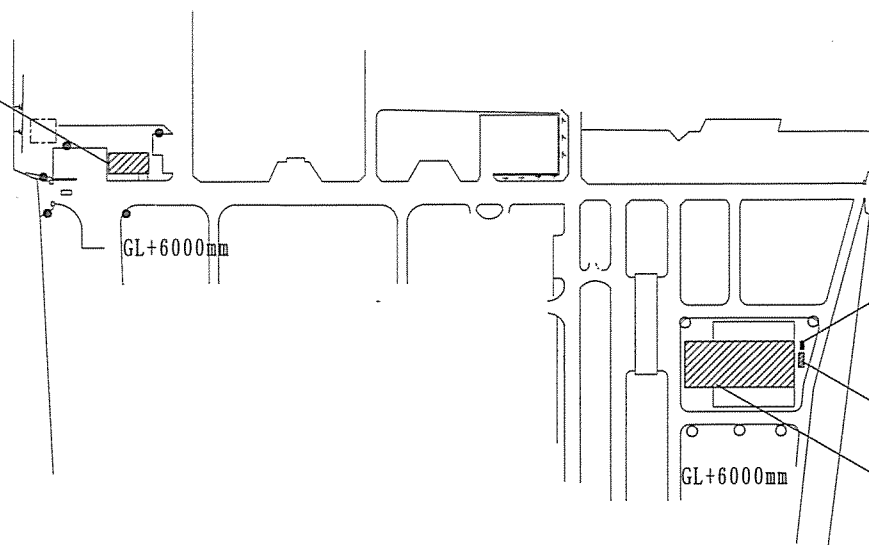

109号ボンベ庫


108号油脂庫

107号整備工場

北富士駐屯地 配置図 S=1/X

記号	既設照明器具	新設照明器具	数量
○	ポールライトNH110×1	NNY22682LE9 または同等品以上	5台
⦿	ポールライトNH180×1	NNY22120TLE9 または同等品以上	5台

工事件名	107号整備工場等照明設備改修工事	図面番号	3 / 7
種 別	駐屯地配置図	縮 尺	図 示
陸上自衛隊北富士駐屯地業務隊			

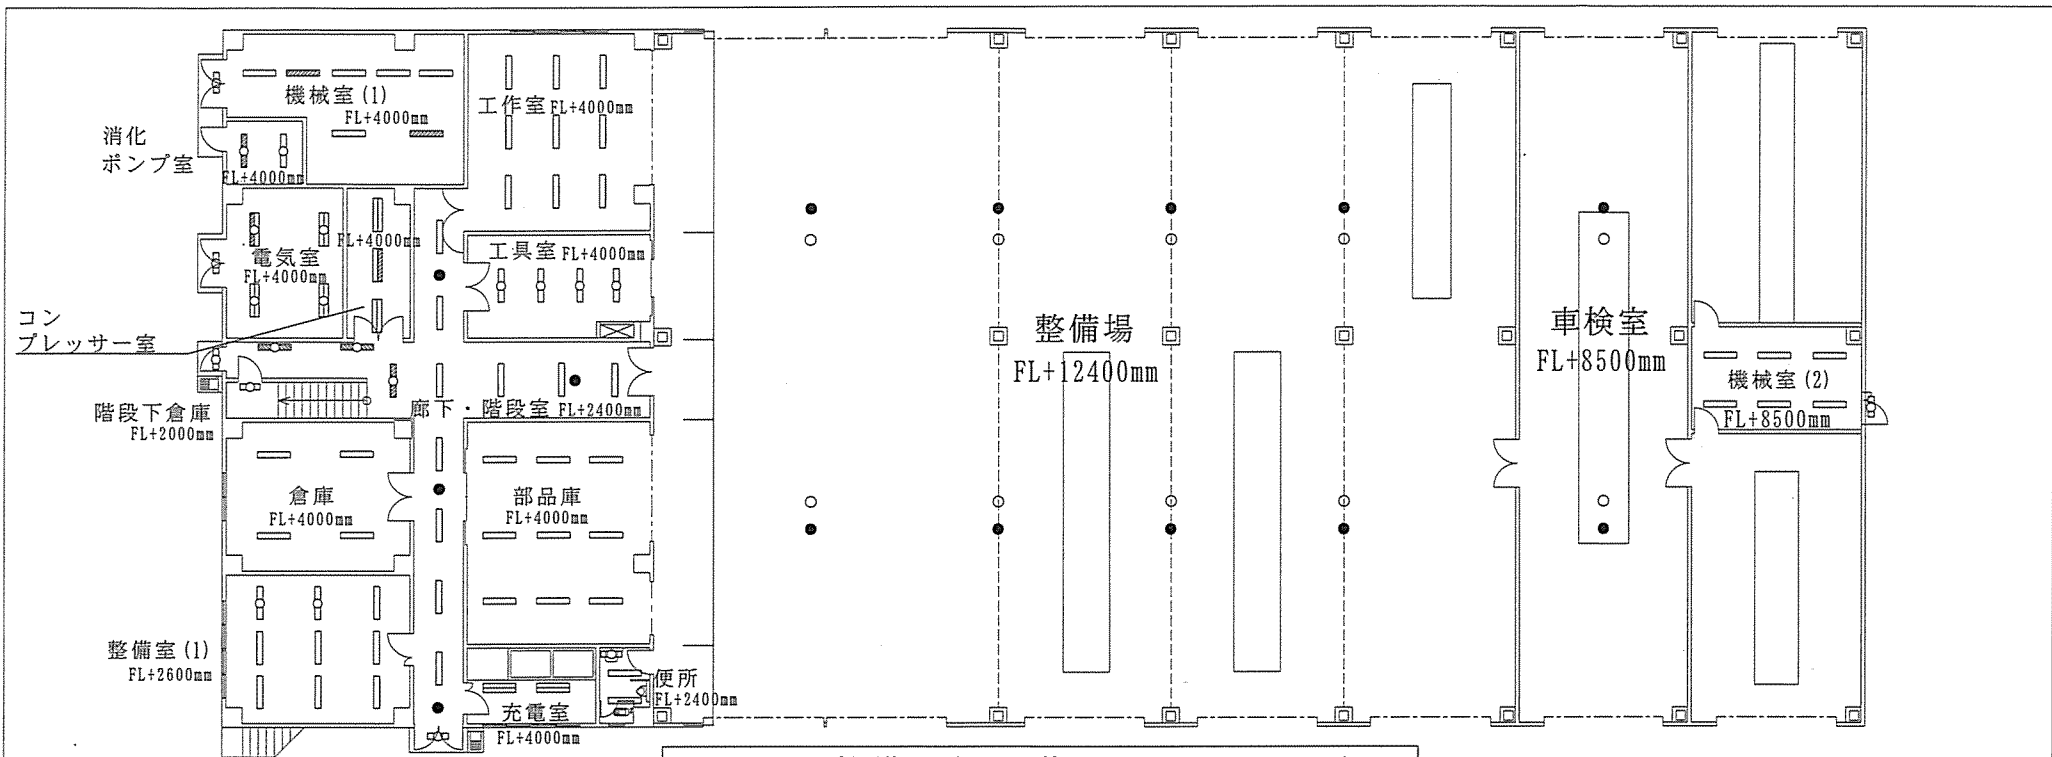


107号整備工場1階 配置図 S=1/200

部屋名	既設照明器具	新設照明器具	数量
機械室(1)	FSR2-321PH29	XLX430KENPLE9 または同等品以上	5 台
	K1-FSR2-321PH29	XLG431KGNJLE9 または同等品以上	2 台
工作室	FSR2-321PH29	XLX430KENPLE9 または同等品以上	9 台
工具室	FSR2-321PH29	XLX430KENPLE9 または同等品以上	4 台
消化ポンプ室	FSR2-321PH29	XLX430KENPLE9 または同等品以上	1 台
	K1-FSR2-321PH29	XLG431KGNJLE9 または同等品以上	1 台
コンプレッサー室	FSR2-322PH29	XLX460KENPLE9 または同等品以上	2 台
	K1-FSR2-322PH29	XLG461KGNJLE9 または同等品以上	1 台
電気室	FSR2-322PH29	XLX460KENPLE9 または同等品以上	3 台
	K1-FSR2-322PH29	XLG461KGNJLE9 または同等品以上	1 台
階段下倉庫	FBS3-201GH15	XLX210NENCLE9 または同等品以上	1 台
倉庫	FSR2-321PH29	XLX430KENPLE9 または同等品以上	4 台
部品庫	FSR2-321PH29	XLX430KENPLE9 または同等品以上	9 台
整備室(1)	FSR26-321PX29	XLX430RENTLR9 または同等品以上	9 台
充電庫	密閉型 FHF32×2	XLX460EENTLE9 または同等品以上	2 台
便所	ウォールライト FL20×1	NNFW21800KLE9 または同等品以上	1 台
	FRS20-321	XLX210RENTJLE9 または同等品以上	2 台
外部	FBF2RP-201GL15	NNFW21800KLE9 または同等品以上	5 台

部屋名	既設照明器具	新設照明器具	数量
廊下・階段室	FSR26-321PX29	XLX430RENTLR9 または同等品以上	10 台
	K1-FSS9-321PH29	XLX430AENPLE9 または同等品以上	1 台
	K1-FBF15-321PH29	MY-FHS430330A/N または同等品以上	2 台
	K1-IRS4-J13	XNG1061SNKLE9 または同等品以上	4 台
整備場	YB09502	LDA11N-G/100W/2 または同等品以上	8 台
	YB09504	NNFB92007CLE9 または同等品以上	8 台
車検室	YB09502	LDA11N-G/100W/2 または同等品以上	2 台
	YB09504	NNFB92007CLE9 または同等品以上	2 台
機械室(2)	FSR2-321PH29	XLX430KENPLE9 または同等品以上	5 台
	K1-FSR2-321PH29	XLG431KGNJLE9 または同等品以上	1 台


工事件名	107号整備工場等照明設備改修工事	図面番号	4 / 7
種 別	107号整備工場1階照明設備図	縮 尺	図 示
陸上自衛隊北富士駐屯地業務隊			

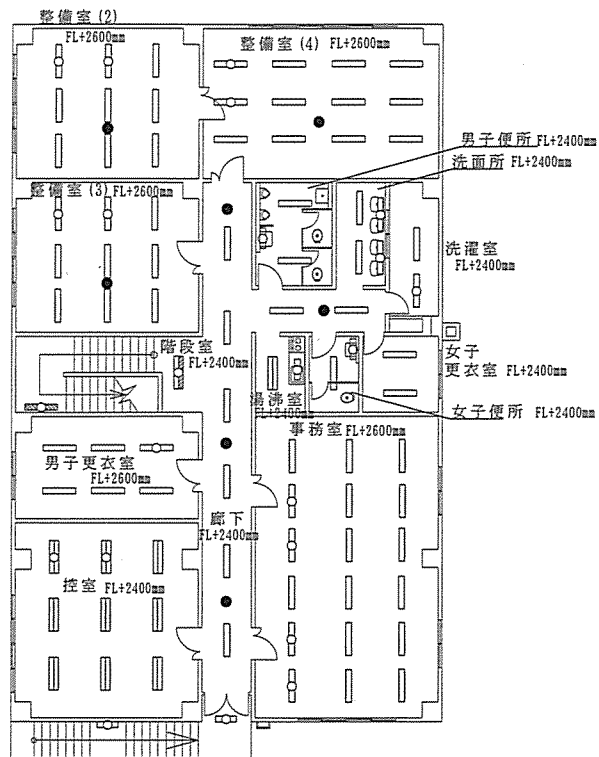


部屋名	既設照明器具	新設照明器具	数量
整備場 (2)	FSR26-321PX29	XLX430RENTLR9 または同等品以上	9 台
	K1-IRS4-J13	XNG1061SNKLE9 または同等品以上	1 台
整備場 (3)	FSR26-321PX29	XLX430RENTLR9 または同等品以上	9 台
	K1-IRS4-J13	XNG1061SNKLE9 または同等品以上	1 台
整備場 (4)	FSR26-321PX29	XLX430RENTLR9 または同等品以上	12 台
	K1-IRS4-J13	XNG1061SNKLE9 または同等品以上	1 台
男子便所	ウォールライト FL20×1	NNFW21800KLE9 または同等品以上	1 台
	フリコン FHF32×2	XLX460EENTLE9 または同等品以上	2 台
洗面所	ウォールライト FHF32×1	XLX460EENTLE9 または同等品以上	2 台
	FRS20-321	XLX210RENTLE9 または同等品以上	2 台
洗濯室	FRS20MPA-321PN29	XL433MENZLE9 または同等品以上	2 台
湯沸室	FBS2-201	EL-LFY200411HZ または同等品以上	1 台
	フリコン FHF32×2	XLX460EENTLE9 または同等品以上	1 台
女子便所	ウォールライト FL20×1	NNFW21800KLE9 または同等品以上	1 台
	フリコン FHF32×1	XLX430FENTLE9 または同等品以上	1 台
女子更衣室	FRS20-321	XLX210RENTLE9 または同等品以上	2 台
事務室	FSR26-321PX29	XLX430RENTLR9 または同等品以上	18 台
男子更衣室	FRS20-321	XLX210RENTLE9 または同等品以上	6 台
	FSR26-322PX29	XLX460UENTLR9 または同等品以上	9 台
廊下	FSR26-321PX29	XLX430RENTLR9 または同等品以上	8 台
	K1-IRS4-J13	XNG1061SNKLE9 または同等品以上	4 台
階段室	K1-FRS26-322PH29	XLG461UGNHJLE9 または同等品以上	1 台
	階段灯 FHF32×1	MY-FHS430330A/N または同等品以上	1 台
外部階段	FBF2R-201GL15	NNFW21800KLE9 または同等品以上	2 台

107号整備工場2階 配置図 S=1/200

工事件名	107号整備工場等照明設備改修工事	図面番号	5 / 7
種 別	107号整備工場2階照明設備図	縮 尺	図 示
陸上自衛隊北富士駐屯地業務隊			

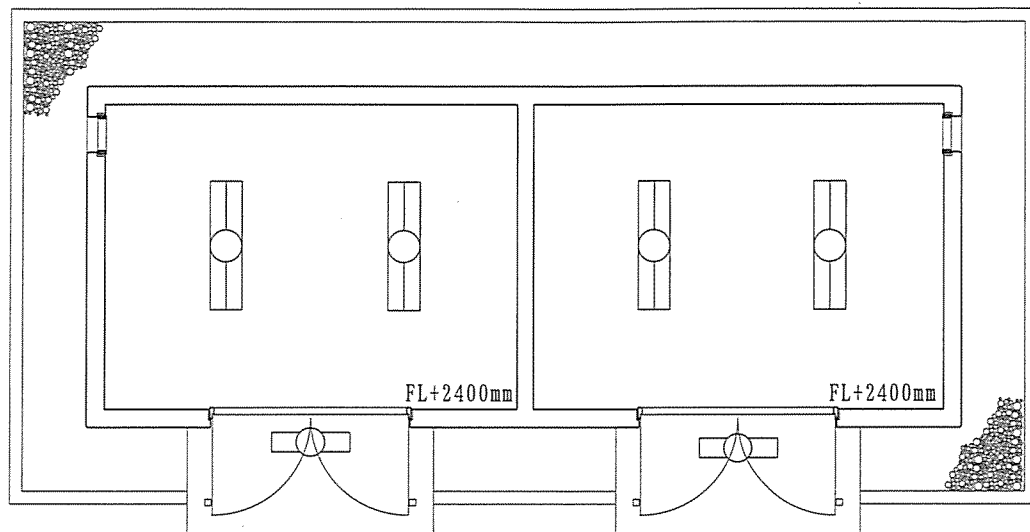


108号油脂庫 配置図 S=1/50

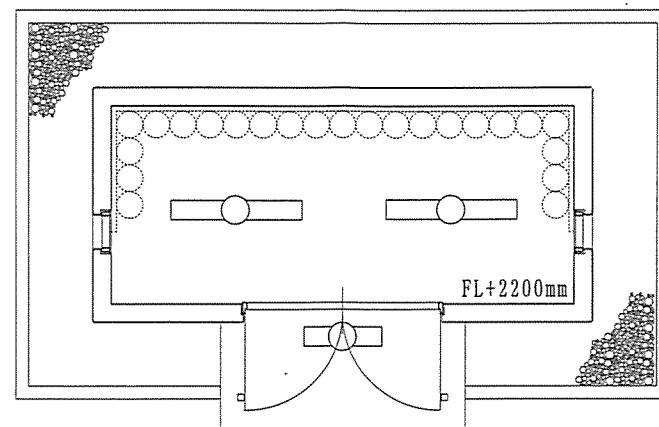

109号ポンベ室 配置図 S=1/50

部屋名	既設照明器具	新設照明器具	数量
108号油脂庫	ﾊﾞｰｽﾗｲﾄ FHF32×2	XLJ4200JLE9 または同等品以上	4個
	FBF2RP-201	NNFW21800KLE9 または同等品以上	2個
109号ポンベ庫	ﾊﾞｰｽﾗｲﾄ FHF32×1	XLJ4100JLE9 または同等品以上	2個
	FBF2RP-201	NNFW21800KLE9 または同等品以上	1個

工事件名	107号整備工場等照明設備改修工事	図面番号	6 / 7
種 別	108号油脂庫・109号ポンベ室	縮 尺	図 示
陸上自衛隊北富士駐屯地業務隊			

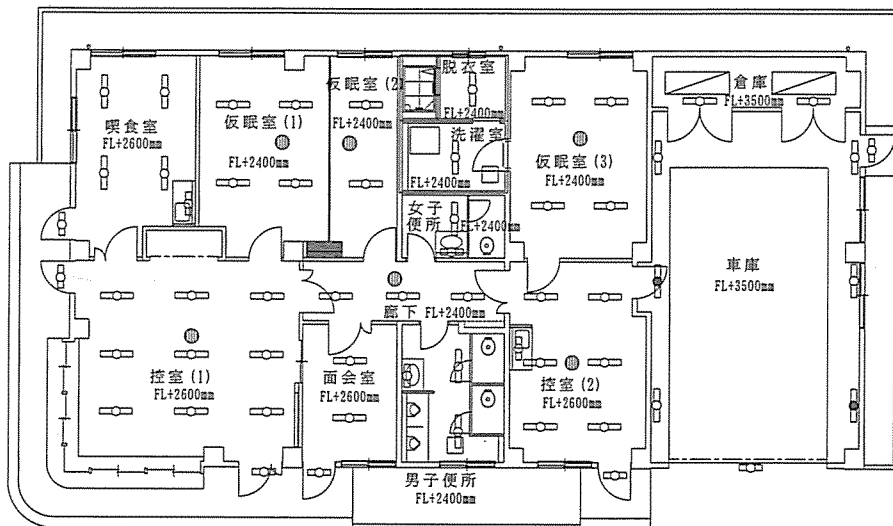

110号警衛所・消防車庫 配置図 S=1/150

部屋名	既設照明器具	新設照明器具	数量
喫食室	FRS15-F1A-322PH	XLX460EENTLE9+PHK42307F	または同等品以上 4台
	SP-P181	EL-N0300N1HN	または同等品以上 1台
	FBS2-201	EL-LFV200411HZ	または同等品以上 1台
控室(1)	FRS15L5-322PZ	XLX465EENTLE9	または同等品以上 9台
	SP-P181	EL-N0300N1HN	または同等品以上 2台
	K1-IRS4-J13	XNG1061SNKLE9	または同等品以上 1台
	SH1-FSF20-C	FA10352LE1	または同等品以上 1台
控室(2)	FRS26-322PX	XLX465EENTLR9	または同等品以上 6台
	FBS2-201	EL-LFV200411HZ	または同等品以上 1台
	SP-P181	EL-N0300N1HN	または同等品以上 1台
	K1-IRS4-J13	XNG1061SNKLE9	または同等品以上 1台
仮眠室(1)	FRS27-321PK	XLX430PENTLE9	または同等品以上 4台
	K1-IRS4-J13	XNG1061SNKLE9	または同等品以上 1台
仮眠室(2)	FRS27-321PK	XLX430PENTLE9	または同等品以上 2台
	K1-IRS4-J13	XNG1061SNKLE9	または同等品以上 1台
仮眠室(3)	FRS27-321PK	XLX430PENTLE9	または同等品以上 4台
	K1-IRS4-J13	XNG1061SNKLE9	または同等品以上 1台
面会室	FRS26-322PK	XLX460UENTLE9	または同等品以上 2台
	SP-P181	EL-N0300N1HN	または同等品以上 1台
脱衣所	FRS27MPA-321PH	XLW432MENZLE9	または同等品以上 1台
洗濯室	FRS27-321PK	XLX430PENTLE9	または同等品以上 1台
男子便所	FRS27-321PK	XLX430PENTLE9	または同等品以上 2台
	FBF6-201	NNFW21800KLE9	または同等品以上 1台
女子便所	FRS27-321PK	XLX430PENTLE9	または同等品以上 1台
	FBF6-201	NNFW21800KLE9	または同等品以上 1台
廊下	FRS27-321PK	XLX430PENTLE9	または同等品以上 3台
	K1-IRS4-J13	XNG1061SNKLE9	または同等品以上 1台
倉庫	FBS5-321PH	XLX460NENPLE9+FSK41020	または同等品以上 2台
	SP-P181	EL-N0300N1HN	または同等品以上 1台
車庫	K1-FBS5-321PH	XLG431NGNJLE9+FSK41020	または同等品以上 2台
	SP-FBF2RP-201	NNFW21800KLE9	または同等品以上 1台

工事件名	107号整備工場等照明設備改修工事	図面番号	7 / 7
種 別	110号警衛所・消防車庫照明設備図	縮 尺	図 示
陸上自衛隊北富士駐屯地業務隊			