

公 告

分任契約担当官 陸上自衛隊朝霞駐屯地

東部方面会計隊本部業務科長 浅川 昇

下記のとおり、一般競争入札を実施するので関係事項承知の上参加されたい。

記

1 競争入札に付する事項

件名	規格	予定 数量	単位	履行場所	納期または工期	備考
朝霞駐屯地公務員宿舍室内塗装役務ほか 47 件 内訳書のとおり				和光低層宿舍他	令和 6 年 2 月 1 日～ 令和 6 年 3 月 29 日	

2 入札参加資格

- (1) 予算決算及び会計令第 70 条及び第 71 条の規定に該当しない者であること。なお未成年者、被保佐人又は被補助人であって契約締結のために必要な同意を得ている者は、同条中、特別の理由がある場合に該当する。
- (2) 防衛省大臣官房衛生監、防衛政策局長、防衛装備庁長官又は陸上幕僚長から「装備品等及び役務の調達に係る」指名停止等の要領」に基づく指名停止の措置を受けている期間中の者でないこと。
- (3) 前号により現に指名停止を受けている者と資本関係又は人的関係のある者であって、当該者と同種の物品の売買又は製造若しくは役務請負について防衛省と契約を行おうとする者でないこと。
- (4) 原則、現に指名停止を受けている者の下請負については認めない。ただし、真にやむを得ない事由を該当する省指名停止権者が認めた場合には、この限りでない。
- (5) 令和 04・05・06 年度の防衛省競争参加資格（全省庁統一資格）の資格審査結果通知書を受けた者のうち、競争参加地域が関東・甲信越地域の競争参加資格を有し、「役務の提供等」が D 等級以上に格付されているものであること。

3 契約条項を示す場所

陸上自衛隊朝霞駐屯地 東部方面会計隊本部業務科事務室

東部方面会計隊ウェブサイト (<http://www.mod.go.jp/gsdf/cae/kaikei/eafin/index.html>)

4 説明会及び入札日時及び場所

- (1) 説明会
実施しない。
- (2) 入 札
令和 5 年 12 月 14 日（木）11 時 00 分
東京都練馬区大泉学園町 陸上自衛隊朝霞駐屯地 C 庁舎 1 階 入札室

5 保証金等に関する事項

- (1) 入札保証金：免除とする。ただし落札者が契約を締結しない場合、入札単価に予定数量を乗じた額に消費税相当額を加算した額の 5/100 に相当する金額以上を違約金として徴収する。
- (2) 契約保証金：免除とする。ただし落札者が契約を履行しない場合、落札単価に予定数量を乗じた額に消費税相当額を加算した額の 10/100 に相当する金額以上を違約金として徴収する。
- (3) 遅延賠償：遅延部分 1 日につき、落札単価に確定発注数量を乗じた額に消費税相当額を加算した額の 1/1000 に相当する金額以上を徴収する。

6 入札の無効

- (1) 第 2 項に示した入札参加資格の無い者の入札
- (2) 入札に関する条件に違反した者の入札
- (3) 入札金額が明瞭でない入札
- (4) 入札者の氏名が判別しがたい入札
- (5) 電報、電話、FAX による入札
- (6) 郵便入札の場合、期限までに到着しなかった入札
- (7) 暴力団排除に関する誓約に虚偽があった場合又は誓約に違反する事態が生じた場合

7 落札決定方法

- (1) 予定の総価（入札単価に予定数量を乗じて得た額の合計額）で落札を判定し、それぞれの単価により契約を締結する。
- (2) 入札金額は消費税抜き価格とし、当隊所定の予定価格の範囲内で最低入札者を落札者とする。
- (3) 落札者となるべき最低入札者が 2 人以上ある場合は、くじ引きにより落札者を決定する。
- (4) 落札決定にあたっては、入札書に記載された金額に当該金額の消費税に相当する額を加算した金額（当該金額に 1 円未満の端数があるときは、その端数を切り捨てるものとする。）をもって落札金額とする。

8 最低価格入札者を落札者とししない場合

- (1) 予定価格に比して入札金額が著しく低く、低入札価格調査を実施した結果適正な履行がなされないおそれがあると認められた場合は、最低の入札金額であっても落札者とししないことがある。

- (2) 予算決算及び会計令第85条による基準価格を下回った場合は、低入札価格調査を実施する。

9 契約書等の作成

- (1) 落札者は落札決定後、契約書（請書）を陸上自衛隊標準契約書の様式により遅滞なく作成し提出すること。
(2) 契約金額が50万円以上の場合は契約書を作成し、契約金額が50万円未満の場合は契約書の作成を省略する。

10 その他

- (1) 入札参加希望者は12月13日（水）12時までに下記の連絡先へ一報すること。
(2) 第2項(5)に示す資格審査結果通知書（写）は、入札開始までに提出すること。
(3) 入札書が代表者の代理の時は、入札時に委任状を提出すること。
(4) 本件の入札においては郵便入札を可とする。
初度入札において郵便により参加する場合は、12月13日（水）17時00分までを期限とし、入札書を内封筒に入れ、内封筒に会社名・入札日時・件名及び入札書在中と朱書きにより明記して郵送し、発送者の責により到着の確認をすること。
(5) 初度入札で郵便による入札参加者があった場合の再度入札の時期は、次のとおりとする。
ア 日 時： 令和5年12月18日（月） 11時00分
イ 場 所： 東京都練馬区大泉学園町 陸上自衛隊朝霞駐屯地 C庁舎1階 入札室
(7) 再度入札において郵便により参加する場合は、12月18日（月）08時00分までを期限とし、入札書を内封筒に入れ、内封筒に会社名・入札日時・件名及び入札書在中と朱書きにより明記して郵送し、発送者の責により到着の確認をすること。
(8) 入札及び契約心得を承知の上参加すること。
(9) 本記載事項に関する問い合わせ
連 絡 先：東部方面会計隊本部 業務科 契約班 担 当：蓑毛（みのも）
T E L：048-460-1711（内線 5414） F A X：03-3924-4312（直通）
(10) 仕様書等に関する問い合わせ
連 絡 先：朝霞駐屯地業務隊 担 当：藤原
T E L：048-460-1711（内線 4415）

内訳書

連 番	品 名	規 格	単位	予定数量
1	朝霞駐屯地公務員宿舎室内塗装役務	玄関天井塗装(和光低層1～7号棟)(仕様書のとおり)	EA	3
2	朝霞駐屯地公務員宿舎室内塗装役務	玄関壁塗装(和光低層1～7号棟)(仕様書のとおり)	EA	3
3	朝霞駐屯地公務員宿舎室内塗装役務	浴室壁塗装(和光低層1～7号棟)(仕様書のとおり)	EA	15
4	朝霞駐屯地公務員宿舎室内塗装役務	トイレ壁塗装(和光低層1～7号棟)(仕様書のとおり)	EA	15
5	朝霞駐屯地公務員宿舎室内塗装役務	台所天井塗装(和光低層1～7号棟)(仕様書のとおり)	EA	7
6	朝霞駐屯地公務員宿舎室内塗装役務	台所壁塗装(和光低層1～7号棟)(仕様書のとおり)	EA	7
7	朝霞駐屯地公務員宿舎室内塗装役務	和室北4. 5畳壁塗装(和光低層1～7号棟)(仕様書のとおり)	EA	2
8	朝霞駐屯地公務員宿舎室内塗装役務	和室南4. 5畳壁塗装(和光低層1～7号棟)(仕様書のとおり)	EA	2
9	朝霞駐屯地公務員宿舎室内塗装役務	和室南6畳壁塗装(和光低層1～7号棟)(仕様書のとおり)	EA	1
10	朝霞駐屯地公務員宿舎室内塗装役務	玄関天井塗装(和光低層8～10号棟)(仕様書のとおり)	EA	1
11	朝霞駐屯地公務員宿舎室内塗装役務	玄関壁塗装(和光低層8～10号棟)(仕様書のとおり)	EA	1
12	朝霞駐屯地公務員宿舎室内塗装役務	浴室壁塗装(和光低層8～10号棟)(仕様書のとおり)	EA	10
13	朝霞駐屯地公務員宿舎室内塗装役務	トイレ壁塗装(和光低層8～10号棟)(仕様書のとおり)	EA	10
14	朝霞駐屯地公務員宿舎室内塗装役務	台所天井塗装(和光低層8～10号棟)(仕様書のとおり)	EA	3
15	朝霞駐屯地公務員宿舎室内塗装役務	台所壁塗装(和光低層8～10号棟)(仕様書のとおり)	EA	3
16	朝霞駐屯地公務員宿舎室内塗装役務	和室北4. 5畳壁塗装(和光低層8～10号棟)(仕様書のとおり)	EA	1
17	朝霞駐屯地公務員宿舎室内塗装役務	和室南4. 5畳壁塗装(和光低層8～10号棟)(仕様書のとおり)	EA	1
18	朝霞駐屯地公務員宿舎室内塗装役務	和室南6畳壁塗装(和光低層8～10号棟)(仕様書のとおり)	EA	1
19	朝霞駐屯地公務員宿舎室内塗装役務	玄関壁塗装(配電盤側)(和光低層14号棟)(仕様書のとおり)	EA	1
20	朝霞駐屯地公務員宿舎室内塗装役務	玄関壁塗装(下駄箱側)(和光低層14号棟)(仕様書のとおり)	EA	1
21	朝霞駐屯地公務員宿舎室内塗装役務	リビング壁塗装(和光低層14号棟)(仕様書のとおり)	EA	1
22	朝霞駐屯地公務員宿舎室内塗装役務	キッチン壁塗装(和光低層14号棟)(仕様書のとおり)	EA	1
23	朝霞駐屯地公務員宿舎室内塗装役務	洗濯機置場壁塗装(和光低層14号棟)(仕様書のとおり)	EA	1
24	朝霞駐屯地公務員宿舎室内塗装役務	浴室壁塗装(和光公務員宿舎C規格)(仕様書のとおり)	EA	4
25	朝霞駐屯地公務員宿舎室内塗装役務	トイレ壁塗装(和光公務員宿舎C規格)(仕様書のとおり)	EA	4
26	朝霞駐屯地公務員宿舎室内塗装役務	洗面所壁塗装(和光公務員宿舎C規格)(仕様書のとおり)	EA	4
27	朝霞駐屯地公務員宿舎室内塗装役務	台所壁塗装(和光公務員宿舎C規格)(仕様書のとおり)	EA	4
28	朝霞駐屯地公務員宿舎室内塗装役務	居間壁塗装(和光公務員宿舎C規格)(仕様書のとおり)	EA	4
29	朝霞駐屯地公務員宿舎室内塗装役務	洋室4. 5畳壁塗装(和光公務員宿舎C規格)(仕様書のとおり)	EA	1
30	朝霞駐屯地公務員宿舎室内塗装役務	洋室6畳壁塗装(和光公務員宿舎C規格)(仕様書のとおり)	EA	1

内訳書

連 番	品 名	規 格	単位	予定数量
31	朝霞駐屯地公務員宿舎室内塗装役務	玄関壁塗装(和光公務員宿舎C規格)(仕様書のとおり)	EA	1
32	朝霞駐屯地公務員宿舎室内塗装役務	和室壁塗装(和光公務員宿舎C規格)(仕様書のとおり)	EA	1
33	朝霞駐屯地公務員宿舎室内塗装役務	浴室壁塗装(和光公務員宿舎D規格)(仕様書のとおり)	EA	1
34	朝霞駐屯地公務員宿舎室内塗装役務	トイレ壁塗装(和光公務員宿舎D規格)(仕様書のとおり)	EA	1
35	朝霞駐屯地公務員宿舎室内塗装役務	洗面所壁塗装(和光公務員宿舎D規格)(仕様書のとおり)	EA	1
36	朝霞駐屯地公務員宿舎室内塗装役務	台所壁塗装(和光公務員宿舎D規格)(仕様書のとおり)	EA	1
37	朝霞駐屯地公務員宿舎室内塗装役務	居間壁塗装(和光公務員宿舎D規格)(仕様書のとおり)	EA	1
38	朝霞駐屯地公務員宿舎室内塗装役務	洋室4. 5畳壁塗装(和光公務員宿舎D規格)(仕様書のとおり)	EA	1
39	朝霞駐屯地公務員宿舎室内塗装役務	洋室6畳壁塗装(和光公務員宿舎D規格)(仕様書のとおり)	EA	1
40	朝霞駐屯地公務員宿舎室内塗装役務	玄関壁塗装(和光公務員宿舎D規格)(仕様書のとおり)	EA	1
41	朝霞駐屯地公務員宿舎室内塗装役務	和室壁塗装(和光公務員宿舎D規格)(仕様書のとおり)	EA	1
42	朝霞駐屯地公務員宿舎室内塗装役務	リビング壁塗装(新座宿舎)(仕様書のとおり)	EA	1
43	朝霞駐屯地公務員宿舎室内塗装役務	和室壁塗装(新座宿舎)(仕様書のとおり)	EA	1
44	朝霞駐屯地公務員宿舎室内塗装役務	洋室北5畳壁塗装(新座宿舎)(仕様書のとおり)	EA	1
45	朝霞駐屯地公務員宿舎室内塗装役務	洗面所壁塗装(新座宿舎)(仕様書のとおり)	EA	1
46	朝霞駐屯地公務員宿舎室内塗装役務	トイレ壁塗装(新座宿舎)(仕様書のとおり)	EA	1
47	朝霞駐屯地公務員宿舎室内塗装役務	玄関壁塗装(新座宿舎)(仕様書のとおり)	EA	1
48	朝霞駐屯地公務員宿舎室内塗装役務	廊下壁塗装(新座宿舎)(仕様書のとおり)	EA	1

仕 様 書		作成年月日	
		令和5年11月27日	
件 名	朝霞駐屯地公務員宿舎室内塗装役務	仕様書 番 号	R 5 - 6
		作 成 責任者	朝霞駐屯地業務隊 厚生科

1 総則

1.1 適用範囲

本仕様書は、朝霞駐屯地が管理する公務員宿舎で実施する室内塗装役務に適用する。

1.2 用語及び定義

この仕様書で用いる用語及び定義は、次によるほか、GLT-CG-Z000001による。

1.2.1

和光低層宿舎

この仕様書において、朝霞駐屯地和光宿舎及び朝霞和光特借宿舎の総称とする。

2 一般的事項

2.1 全般

本役務は、本仕様書によるほか、国土交通省制定「公共建築工事及び公共建築改修工事標準仕様書（建築工事編）」による。

2.2 協議

本仕様書及び図面に質疑が生じた場合には、監督官と協議を行い指示に従うこと。

2.3 軽微な変更

現場の納まり等により軽微な変更の必要性が生じた時は、監督官と調整しその都度指示に従うこと。ただし、請負金額・納期等の変更は行わないものとする。

2.4 復旧・補償

役務実施に際して、隊員及び部外者等に障害等を与えた場合又は施設等に損傷を与えた場合は受注者の責任において復旧及び補償すること。

2.5 使用材料

使用材料は仮設材を除き全て新品とし、監督官の検査を受け合格した物を使用すること。

2.6 現場管理

受注者は現場代理人等を指定し、関係法令に基づき現場の管理を行い、防災に努めること。
また、危険性のある場所には危険標示等の処置を行うこと。

2.7 立入

作業現場及び許可された場所以外への無断立入等は、厳禁とする。

2.8 秘密厳守

本役務実施によって知り得た内容に関して監督官の許可なく漏洩してはならない。

2.9 発生材

役務で発生した金属類の発生材については、監督官の指示する場所に集積する。その他の廃材等については、受注者の責任において産業廃棄物として適正に処分し、マニフェスト等（A、B 2、D、E 票）の写しを納期内に提出すること。

2.10 後片付け

役務完了に際して、作業現場の後片付け及び清掃を行うこと。

2.11 電気・水の使用

使用する電気及び水等は受注者にて準備すること。

3 役務に関する要求

3.1 役務内容

朝霞駐屯地が管理する公務員宿舎宿舎の室内塗装

3.2 役務先住所

役務先		住 所
和光低層宿舎		埼玉県和光市広沢 1
和光公務員宿舎	A 棟	埼玉県和光市広沢 1-2 1
	B 棟	埼玉県和光市広沢 1-2 2
新座宿舎		埼玉県新座市道場 1-1 2-1 1

3.3 実施項目及び予定数量

役務先			項 目	塗装数量 (㎡)	予定数量 (件)
実施事項	和光低層宿舎	1～7号棟	玄関 天井	3. 2	3
			玄関 壁	8. 8	3
			浴室 壁	13. 7	15
			トイレ 壁	11. 3	15
			台所 天井	6. 0	7
			台所 壁	12. 5	7
			和室北4. 5畳 壁	19. 8	2
			和室南4. 5畳 壁	28. 6	2
			和室南6畳 壁	16. 1	1
		8～10号棟	玄関 天井	3. 0	1
			玄関 壁	8. 7	1
			浴室 壁	13. 0	10
			トイレ 壁	9. 4	10
			台所 天井	8. 8	3
			台所 壁	15. 1	3
			和室北4. 5畳 壁	28. 6	1
			和室南4. 5畳 壁	24. 1	1
			和室南6畳 壁	12. 9	1

役務先			項 目	塗装数量 (㎡)	予定数量 (件)
実施事項	和光低層宿舎	14号棟	玄関 壁 (配電盤側)	5. 1	1
			玄関 壁 (下駄箱側)	14. 9	1
			リビング 壁	11. 4	1
			キッチン 壁	2. 8	1
			洗濯機置場 壁	7. 4	1
	和光公務員宿舎	C規格(64.78㎡)	浴室 壁	10. 3	4
			トイレ 壁	4. 5	4
			洗面所 壁	4. 2	4
			台所 壁	3. 3	4
			居間 壁	14. 9	4
			洋間4.5畳 壁	8. 2	1
			洋間6畳 壁	3. 8	1
			玄関 壁	12. 9	1
			和室 壁	2. 7	1
		D規格(74.80㎡)	浴室 壁	10. 7	1
			トイレ 壁	2. 5	1
			洗面所 壁	4. 2	1
			台所 壁	2. 5	1
			居間 壁	4. 3	1
			洋間4.5畳 壁	3. 9	1
			洋間6畳 壁	2. 2	1
			玄関 壁	10. 7	1
			和室 壁	11. 4	1
	新座宿舎		リビング 壁	13. 1	1
			和室 壁	15. 6	1
			和室北5畳 壁	8. 2	1
			洗面所 壁	2. 6	1
			トイレ 壁	1. 6	1
			玄関 壁	4. 0	1
			廊下 壁	2. 0	1

3.4 使用材料規格

場所	規 格	
和光低層宿舍（１～１０号棟）	浴室	日本ペイントファインウレタンU100日本塗料工業会19-90F又は同等品
	天井	日本ペイント水性ケンエース日本塗料工業会19-85F又は同等品
	壁	日本ペイントエコフラット60日本塗料工業会19-90D又は同等品
和光低層宿舍14号棟 和光公務員宿舍（C・D規格） 新座宿舍	日本ペイントファインウレタンU100日本塗料工業会19-90D又は同等品	

3.5 役務期間

契約日から令和6年3月29日

3.6 配置図

別紙「配置図」のとおり

3.7 役務場所及び履行期限

別途指定する。

4 品質保証監督及び検査

作業完了の際は、検査官の検査を受ける。

この際、手直しの指示があった場合は、速やかに手直しを実施して再検査を受けること。

5 その他の指示

5.1 現地確認

入札参加に当たり必ず現地確認を実施すること。

6 調整・書類提出先


東京都練馬区大泉学園町

陸上自衛隊 朝霞駐屯地業務隊 厚生科 厚生班長


電話番号：048-460-1711（内線：4401）

配置図

【朝霞駐屯地業務隊厚生科及び和光低層宿舎】

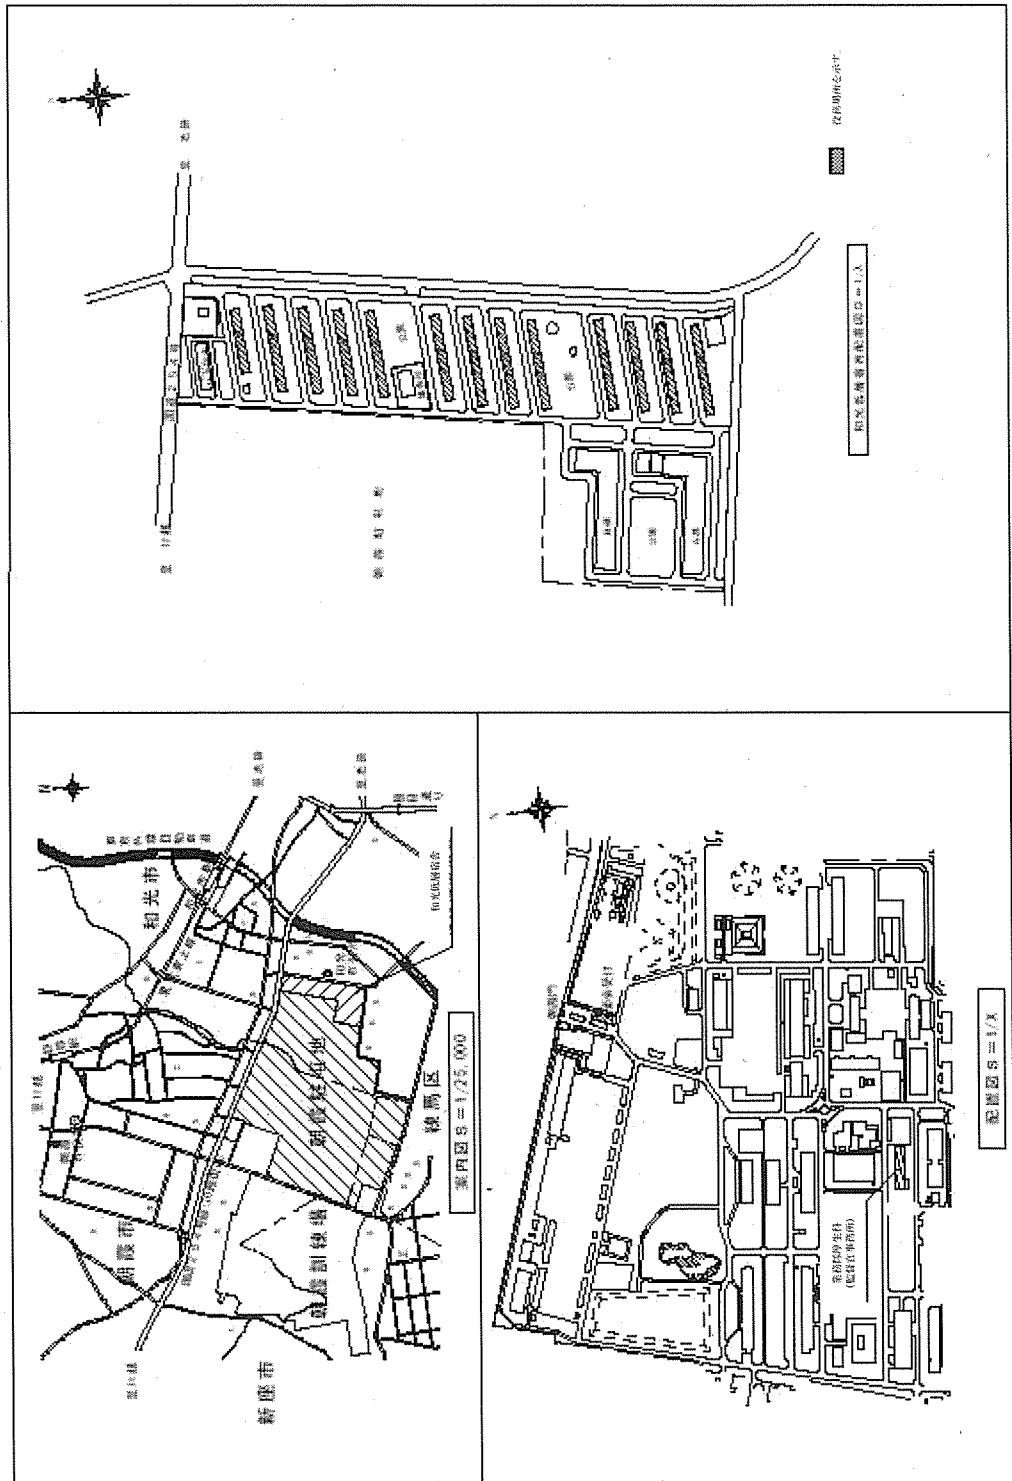

【和光公務員宿舎】

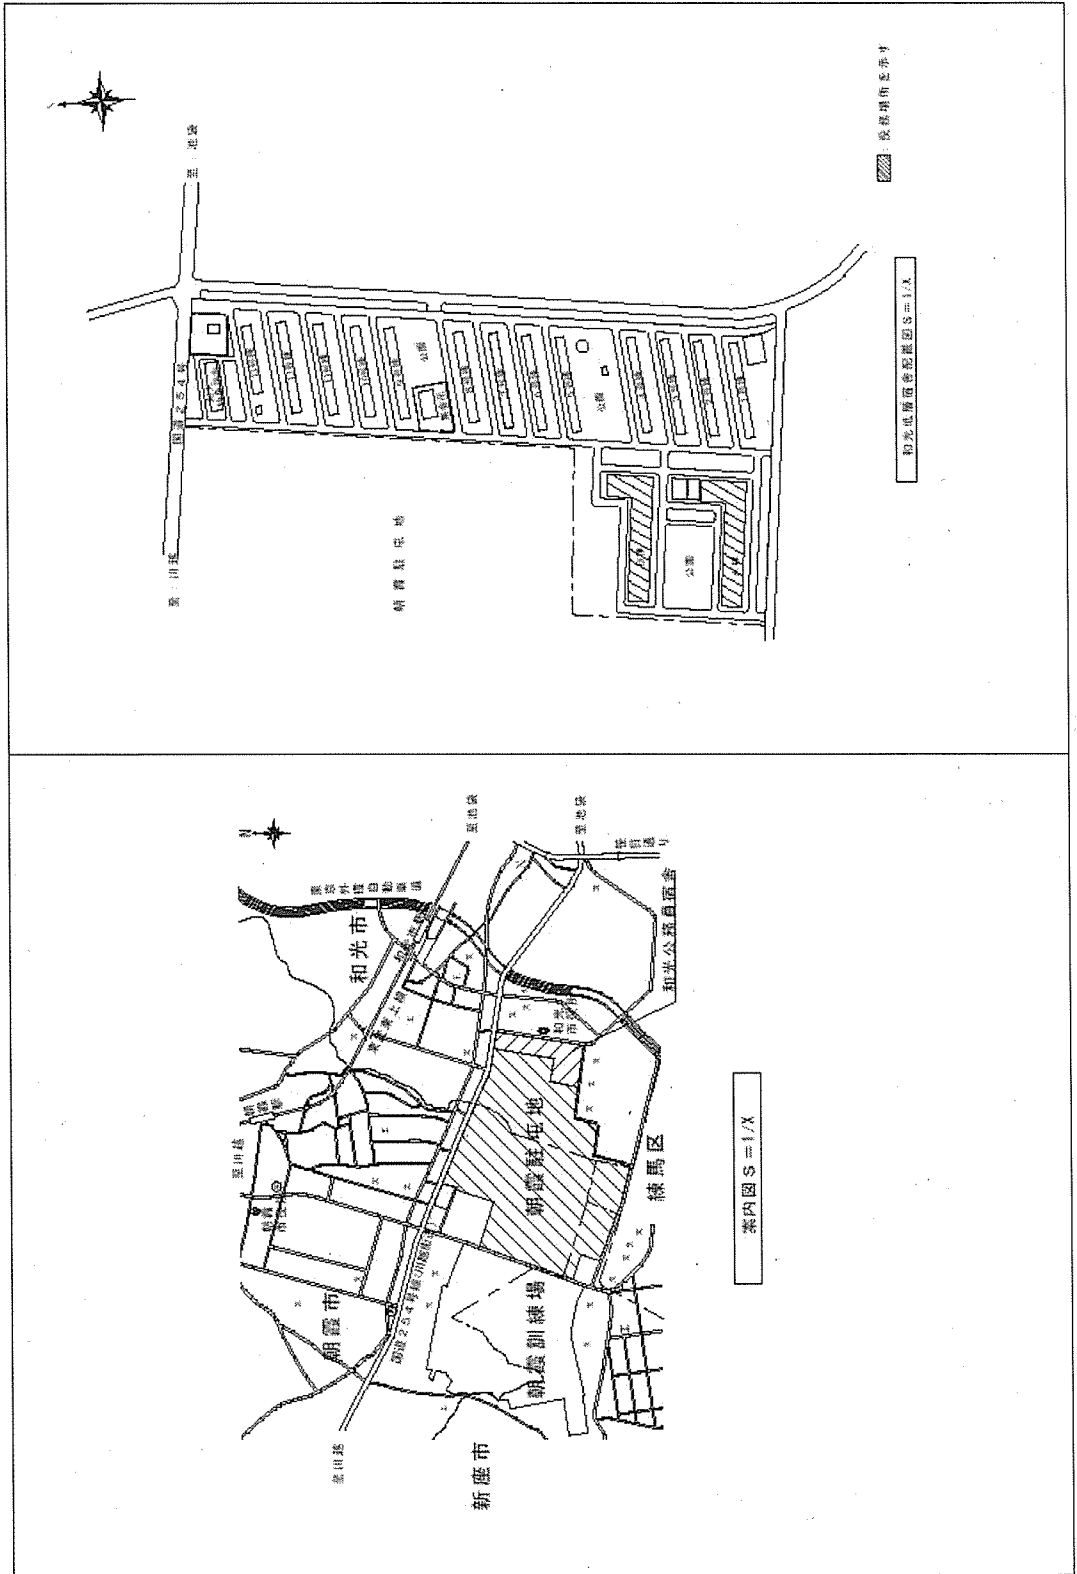


新座宿舍

案内図 S=1/X


新史宿舎配膳給付品目表

配置図


【和光低層宿舍 1～7 号棟】

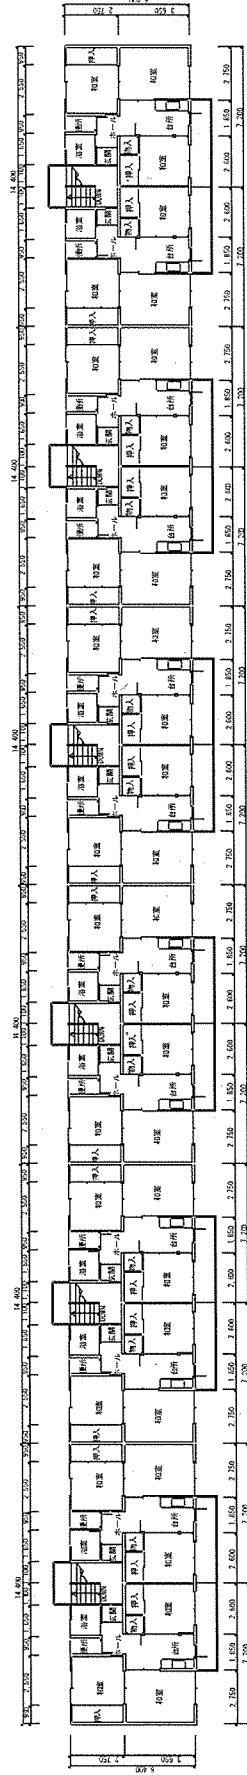


【和光高層宿舍 8～10 号棟】

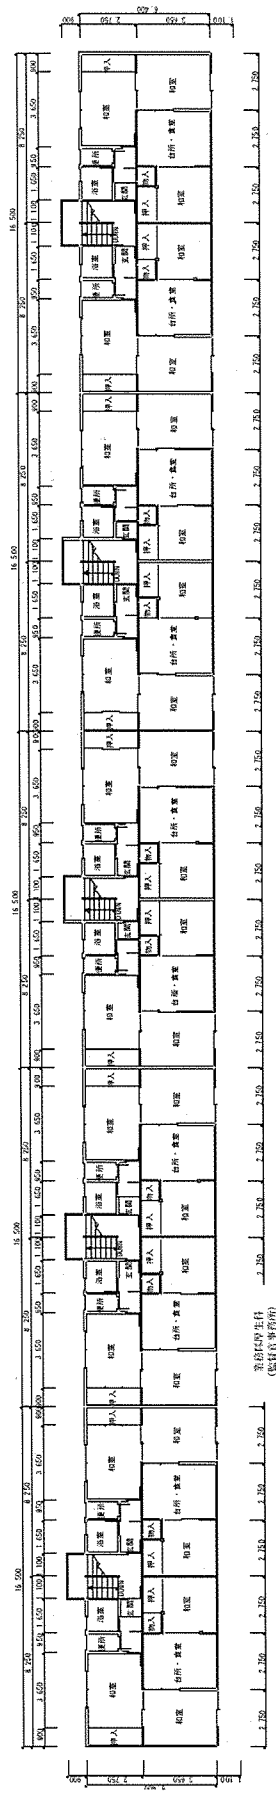

【和光公務員宿舍A・B棟1階】

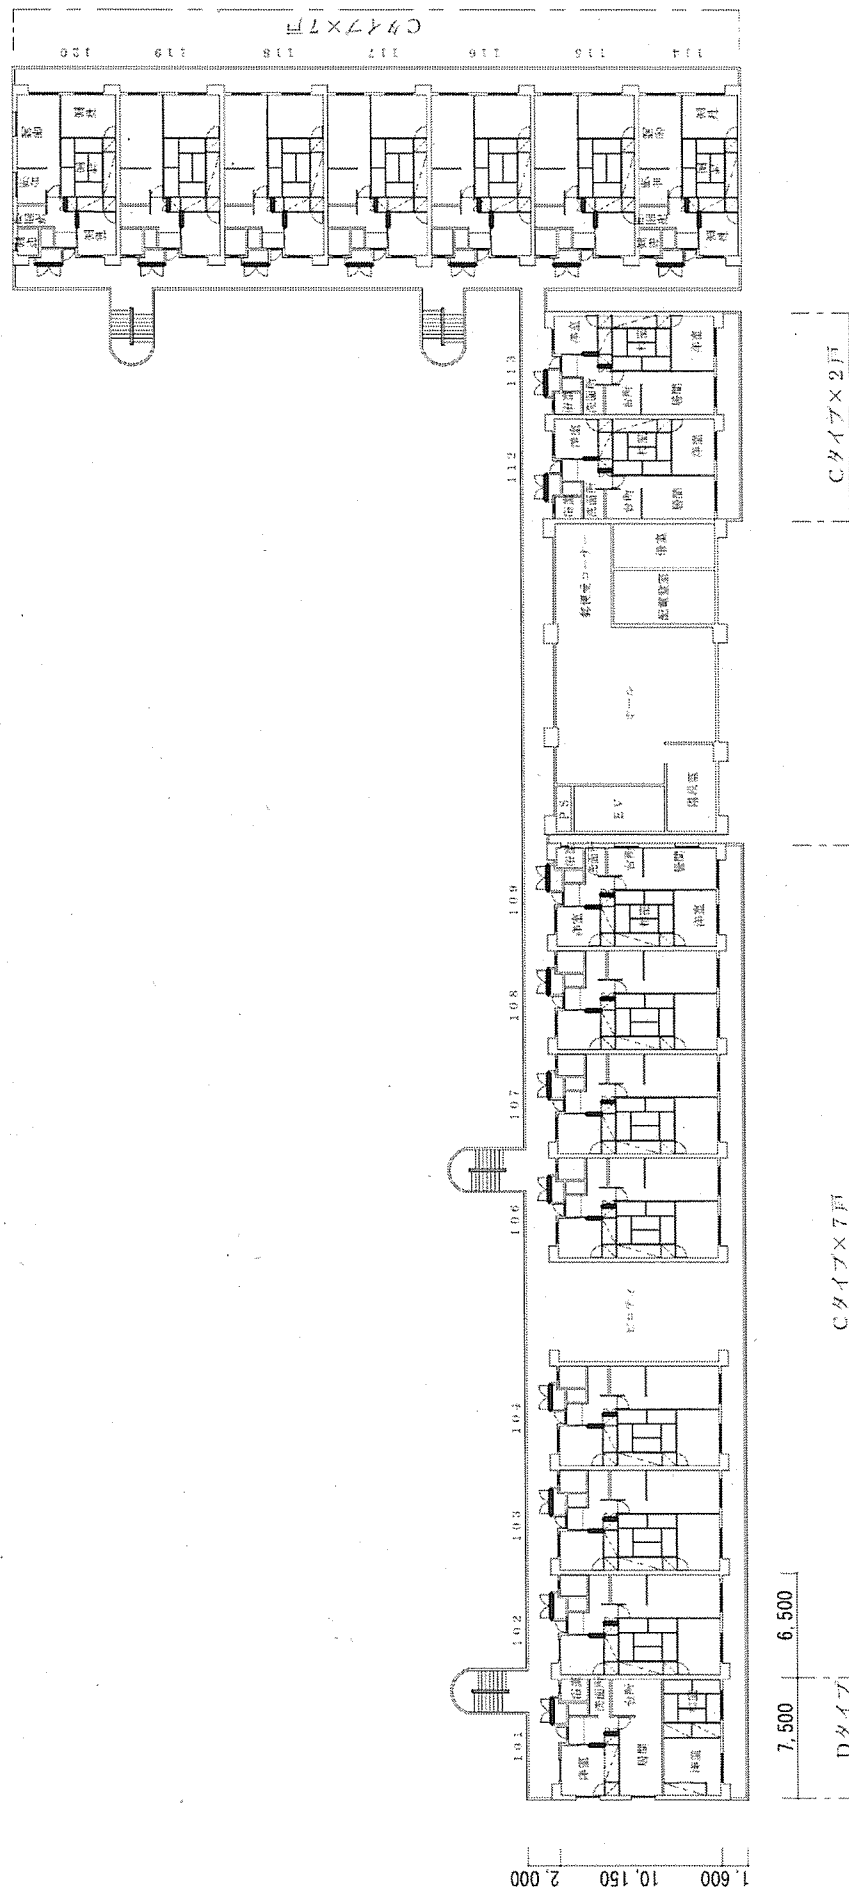

【和光公務員宿舎A・B棟2～14階】

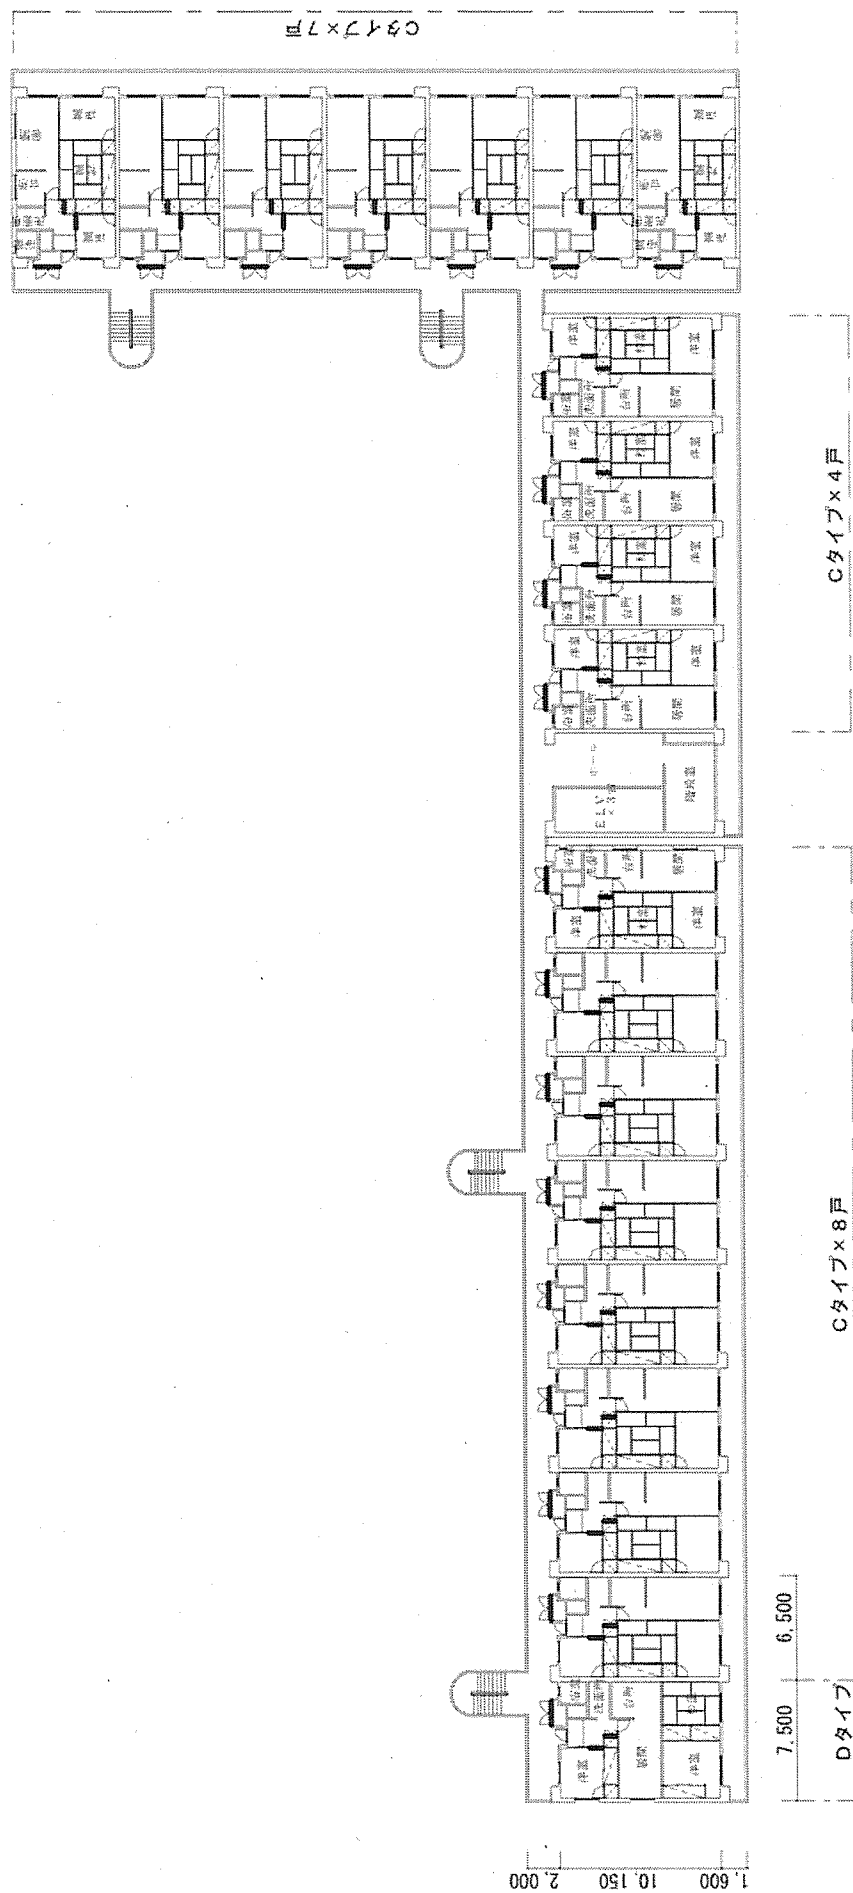

【新座宿舍】

[illegible]

入札書

所
名
氏

社
役
職
氏

住
會
代
表
者
當
擔
連

(税抜)

(注) 押印を省略する場合には担当者名及び連絡先を記載すること。

No.	品名	規格	単位	予定量	単価	金額
	朝霞駐屯地公務員宿舎室内塗装役務ほか47件内訳書のとおり					
	合 計					
条 件	納 地 : 和光低層宿舎他		○ 決 定	令 和 年 月 日		
	納 期 : 令和6年2月1日(木)～令和6年3月29日(金)			隊 長	班 長	係
	その他	方 法 ・ (総 額) ・ 単 価				

内訳書

連番	品名	規格	単位	予定数量	単価	金額
1	朝霞駐屯地公務員宿舍室内塗装役務	玄関天井塗装(和光低層1～7号棟)(仕様書のとおり)	EA	3		
2	朝霞駐屯地公務員宿舍室内塗装役務	玄関壁塗装(和光低層1～7号棟)(仕様書のとおり)	EA	3		
3	朝霞駐屯地公務員宿舍室内塗装役務	浴室壁塗装(和光低層1～7号棟)(仕様書のとおり)	EA	15		
4	朝霞駐屯地公務員宿舍室内塗装役務	トイレ壁塗装(和光低層1～7号棟)(仕様書のとおり)	EA	15		
5	朝霞駐屯地公務員宿舍室内塗装役務	台所天井塗装(和光低層1～7号棟)(仕様書のとおり)	EA	7		
6	朝霞駐屯地公務員宿舍室内塗装役務	台所壁塗装(和光低層1～7号棟)(仕様書のとおり)	EA	7		
7	朝霞駐屯地公務員宿舍室内塗装役務	和室北4. 5畳壁塗装(和光低層1～7号棟)(仕様書のとおり)	EA	2		
8	朝霞駐屯地公務員宿舍室内塗装役務	和室南4. 5畳壁塗装(和光低層1～7号棟)(仕様書のとおり)	EA	2		
9	朝霞駐屯地公務員宿舍室内塗装役務	和室南6畳壁塗装(和光低層1～7号棟)(仕様書のとおり)	EA	1		
10	朝霞駐屯地公務員宿舍室内塗装役務	玄関天井塗装(和光低層8～10号棟)(仕様書のとおり)	EA	1		
11	朝霞駐屯地公務員宿舍室内塗装役務	玄関壁塗装(和光低層8～10号棟)(仕様書のとおり)	EA	1		
12	朝霞駐屯地公務員宿舍室内塗装役務	浴室壁塗装(和光低層8～10号棟)(仕様書のとおり)	EA	10		
13	朝霞駐屯地公務員宿舍室内塗装役務	トイレ壁塗装(和光低層8～10号棟)(仕様書のとおり)	EA	10		
14	朝霞駐屯地公務員宿舍室内塗装役務	台所天井塗装(和光低層8～10号棟)(仕様書のとおり)	EA	3		
15	朝霞駐屯地公務員宿舍室内塗装役務	台所壁塗装(和光低層8～10号棟)(仕様書のとおり)	EA	3		
16	朝霞駐屯地公務員宿舍室内塗装役務	和室北4. 5畳壁塗装(和光低層8～10号棟)(仕様書のとおり)	EA	1		
17	朝霞駐屯地公務員宿舍室内塗装役務	和室南4. 5畳壁塗装(和光低層8～10号棟)(仕様書のとおり)	EA	1		
18	朝霞駐屯地公務員宿舍室内塗装役務	和室南6畳壁塗装(和光低層8～10号棟)(仕様書のとおり)	EA	1		
19	朝霞駐屯地公務員宿舍室内塗装役務	玄関壁塗装(配電盤側)(和光低層14号棟)(仕様書のとおり)	EA	1		
20	朝霞駐屯地公務員宿舍室内塗装役務	玄関壁塗装(下駄箱側)(和光低層14号棟)(仕様書のとおり)	EA	1		
21	朝霞駐屯地公務員宿舍室内塗装役務	リビング壁塗装(和光低層14号棟)(仕様書のとおり)	EA	1		
22	朝霞駐屯地公務員宿舍室内塗装役務	キッチン壁塗装(和光低層14号棟)(仕様書のとおり)	EA	1		
23	朝霞駐屯地公務員宿舍室内塗装役務	洗濯機置場壁塗装(和光低層14号棟)(仕様書のとおり)	EA	1		
24	朝霞駐屯地公務員宿舍室内塗装役務	浴室壁塗装(和光公務員宿舍C規格)(仕様書のとおり)	EA	4		
25	朝霞駐屯地公務員宿舍室内塗装役務	トイレ壁塗装(和光公務員宿舍C規格)(仕様書のとおり)	EA	4		
26	朝霞駐屯地公務員宿舍室内塗装役務	洗面所壁塗装(和光公務員宿舍C規格)(仕様書のとおり)	EA	4		
27	朝霞駐屯地公務員宿舍室内塗装役務	台所壁塗装(和光公務員宿舍C規格)(仕様書のとおり)	EA	4		
28	朝霞駐屯地公務員宿舍室内塗装役務	居間壁塗装(和光公務員宿舍C規格)(仕様書のとおり)	EA	4		
29	朝霞駐屯地公務員宿舍室内塗装役務	洋室4. 5畳壁塗装(和光公務員宿舍C規格)(仕様書のとおり)	EA	1		
30	朝霞駐屯地公務員宿舍室内塗装役務	洋室6畳壁塗装(和光公務員宿舍C規格)(仕様書のとおり)	EA	1		
31	朝霞駐屯地公務員宿舍室内塗装役務	玄関壁塗装(和光公務員宿舍C規格)(仕様書のとおり)	EA	1		
32	朝霞駐屯地公務員宿舍室内塗装役務	和室壁塗装(和光公務員宿舍C規格)(仕様書のとおり)	EA	1		
33	朝霞駐屯地公務員宿舍室内塗装役務	浴室壁塗装(和光公務員宿舍D規格)(仕様書のとおり)	EA	1		
34	朝霞駐屯地公務員宿舍室内塗装役務	トイレ壁塗装(和光公務員宿舍D規格)(仕様書のとおり)	EA	1		
35	朝霞駐屯地公務員宿舍室内塗装役務	洗面所壁塗装(和光公務員宿舍D規格)(仕様書のとおり)	EA	1		
	小計					

内訳書

連番	品名	規格	単位	予定数量	単価	金額
36	朝霞駐屯地公務員宿舍室内塗装役務	台所壁塗装(和光公務員宿舍D規格)(仕様書のとおり)	EA	1		
37	朝霞駐屯地公務員宿舍室内塗装役務	居間壁塗装(和光公務員宿舍D規格)(仕様書のとおり)	EA	1		
38	朝霞駐屯地公務員宿舍室内塗装役務	洋室4. 5畳壁塗装(和光公務員宿舍D規格)(仕様書のとおり)	EA	1		
39	朝霞駐屯地公務員宿舍室内塗装役務	洋室6畳壁塗装(和光公務員宿舍D規格)(仕様書のとおり)	EA	1		
40	朝霞駐屯地公務員宿舍室内塗装役務	玄関壁塗装(和光公務員宿舍D規格)(仕様書のとおり)	EA	1		
41	朝霞駐屯地公務員宿舍室内塗装役務	和室壁塗装(和光公務員宿舍D規格)(仕様書のとおり)	EA	1		
42	朝霞駐屯地公務員宿舍室内塗装役務	リビング壁塗装(新座宿舍)(仕様書のとおり)	EA	1		
43	朝霞駐屯地公務員宿舍室内塗装役務	和室壁塗装(新座宿舍)(仕様書のとおり)	EA	1		
44	朝霞駐屯地公務員宿舍室内塗装役務	洋室北5畳壁塗装(新座宿舍)(仕様書のとおり)	EA	1		
45	朝霞駐屯地公務員宿舍室内塗装役務	洗面所壁塗装(新座宿舍)(仕様書のとおり)	EA	1		
46	朝霞駐屯地公務員宿舍室内塗装役務	トイレ壁塗装(新座宿舍)(仕様書のとおり)	EA	1		
47	朝霞駐屯地公務員宿舍室内塗装役務	玄関壁塗装(新座宿舍)(仕様書のとおり)	EA	1		
48	朝霞駐屯地公務員宿舍室内塗装役務	廊下壁塗装(新座宿舍)(仕様書のとおり)	EA	1		
		以下余白				
	小計					
	合計					

内訳書

連番	品名	規格	単位	予定数量	単価	金額
1	朝霞駐屯地公務員宿舍室内塗装役務	玄関天井塗装(和光低層1～7号棟)(仕様書のとおり)	EA	3		
2	朝霞駐屯地公務員宿舍室内塗装役務	玄関壁塗装(和光低層1～7号棟)(仕様書のとおり)	EA	3		
3	朝霞駐屯地公務員宿舍室内塗装役務	浴室壁塗装(和光低層1～7号棟)(仕様書のとおり)	EA	15		
4	朝霞駐屯地公務員宿舍室内塗装役務	トイレ壁塗装(和光低層1～7号棟)(仕様書のとおり)	EA	15		
5	朝霞駐屯地公務員宿舍室内塗装役務	台所天井塗装(和光低層1～7号棟)(仕様書のとおり)	EA	7		
6	朝霞駐屯地公務員宿舍室内塗装役務	台所壁塗装(和光低層1～7号棟)(仕様書のとおり)	EA	7		
7	朝霞駐屯地公務員宿舍室内塗装役務	和室北4. 5畳壁塗装(和光低層1～7号棟)(仕様書のとおり)	EA	2		
8	朝霞駐屯地公務員宿舍室内塗装役務	和室南4. 5畳壁塗装(和光低層1～7号棟)(仕様書のとおり)	EA	2		
9	朝霞駐屯地公務員宿舍室内塗装役務	和室南6畳壁塗装(和光低層1～7号棟)(仕様書のとおり)	EA	1		
10	朝霞駐屯地公務員宿舍室内塗装役務	玄関天井塗装(和光低層8～10号棟)(仕様書のとおり)	EA	1		
11	朝霞駐屯地公務員宿舍室内塗装役務	玄関壁塗装(和光低層8～10号棟)(仕様書のとおり)	EA	1		
12	朝霞駐屯地公務員宿舍室内塗装役務	浴室壁塗装(和光低層8～10号棟)(仕様書のとおり)	EA	10		
13	朝霞駐屯地公務員宿舍室内塗装役務	トイレ壁塗装(和光低層8～10号棟)(仕様書のとおり)	EA	10		
14	朝霞駐屯地公務員宿舍室内塗装役務	台所天井塗装(和光低層8～10号棟)(仕様書のとおり)	EA	3		
15	朝霞駐屯地公務員宿舍室内塗装役務	台所壁塗装(和光低層8～10号棟)(仕様書のとおり)	EA	3		
16	朝霞駐屯地公務員宿舍室内塗装役務	和室北4. 5畳壁塗装(和光低層8～10号棟)(仕様書のとおり)	EA	1		
17	朝霞駐屯地公務員宿舍室内塗装役務	和室南4. 5畳壁塗装(和光低層8～10号棟)(仕様書のとおり)	EA	1		
18	朝霞駐屯地公務員宿舍室内塗装役務	和室南6畳壁塗装(和光低層8～10号棟)(仕様書のとおり)	EA	1		
19	朝霞駐屯地公務員宿舍室内塗装役務	玄関壁塗装(配電盤側)(和光低層14号棟)(仕様書のとおり)	EA	1		
20	朝霞駐屯地公務員宿舍室内塗装役務	玄関壁塗装(下駄箱側)(和光低層14号棟)(仕様書のとおり)	EA	1		
21	朝霞駐屯地公務員宿舍室内塗装役務	リビング壁塗装(和光低層14号棟)(仕様書のとおり)	EA	1		
22	朝霞駐屯地公務員宿舍室内塗装役務	キッチン壁塗装(和光低層14号棟)(仕様書のとおり)	EA	1		
23	朝霞駐屯地公務員宿舍室内塗装役務	洗濯機置場壁塗装(和光低層14号棟)(仕様書のとおり)	EA	1		
24	朝霞駐屯地公務員宿舍室内塗装役務	浴室壁塗装(和光公務員宿舍C規格)(仕様書のとおり)	EA	4		
25	朝霞駐屯地公務員宿舍室内塗装役務	トイレ壁塗装(和光公務員宿舍C規格)(仕様書のとおり)	EA	4		
26	朝霞駐屯地公務員宿舍室内塗装役務	洗面所壁塗装(和光公務員宿舍C規格)(仕様書のとおり)	EA	4		
27	朝霞駐屯地公務員宿舍室内塗装役務	台所壁塗装(和光公務員宿舍C規格)(仕様書のとおり)	EA	4		
28	朝霞駐屯地公務員宿舍室内塗装役務	居間壁塗装(和光公務員宿舍C規格)(仕様書のとおり)	EA	4		
29	朝霞駐屯地公務員宿舍室内塗装役務	洋室4. 5畳壁塗装(和光公務員宿舍C規格)(仕様書のとおり)	EA	1		
30	朝霞駐屯地公務員宿舍室内塗装役務	洋室6畳壁塗装(和光公務員宿舍C規格)(仕様書のとおり)	EA	1		
31	朝霞駐屯地公務員宿舍室内塗装役務	玄関壁塗装(和光公務員宿舍C規格)(仕様書のとおり)	EA	1		
32	朝霞駐屯地公務員宿舍室内塗装役務	和室壁塗装(和光公務員宿舍C規格)(仕様書のとおり)	EA	1		
33	朝霞駐屯地公務員宿舍室内塗装役務	浴室壁塗装(和光公務員宿舍D規格)(仕様書のとおり)	EA	1		
34	朝霞駐屯地公務員宿舍室内塗装役務	トイレ壁塗装(和光公務員宿舍D規格)(仕様書のとおり)	EA	1		
35	朝霞駐屯地公務員宿舍室内塗装役務	洗面所壁塗装(和光公務員宿舍D規格)(仕様書のとおり)	EA	1		
	小計					

内訳書

連番	品名	規格	単位	予定数量	単価	金額
36	朝霞駐屯地公務員宿舍室内塗装役務	台所壁塗装(和光公務員宿舍D規格)(仕様書のとおり)	EA	1		
37	朝霞駐屯地公務員宿舍室内塗装役務	居間壁塗装(和光公務員宿舍D規格)(仕様書のとおり)	EA	1		
38	朝霞駐屯地公務員宿舍室内塗装役務	洋室4.5畳壁塗装(和光公務員宿舍D規格)(仕様書のとおり)	EA	1		
39	朝霞駐屯地公務員宿舍室内塗装役務	洋室6畳壁塗装(和光公務員宿舍D規格)(仕様書のとおり)	EA	1		
40	朝霞駐屯地公務員宿舍室内塗装役務	玄関壁塗装(和光公務員宿舍D規格)(仕様書のとおり)	EA	1		
41	朝霞駐屯地公務員宿舍室内塗装役務	和室壁塗装(和光公務員宿舍D規格)(仕様書のとおり)	EA	1		
42	朝霞駐屯地公務員宿舍室内塗装役務	リビング壁塗装(新座宿舍)(仕様書のとおり)	EA	1		
43	朝霞駐屯地公務員宿舍室内塗装役務	和室壁塗装(新座宿舍)(仕様書のとおり)	EA	1		
44	朝霞駐屯地公務員宿舍室内塗装役務	洋室北5畳壁塗装(新座宿舍)(仕様書のとおり)	EA	1		
45	朝霞駐屯地公務員宿舍室内塗装役務	洗面所壁塗装(新座宿舍)(仕様書のとおり)	EA	1		
46	朝霞駐屯地公務員宿舍室内塗装役務	トイレ壁塗装(新座宿舍)(仕様書のとおり)	EA	1		
47	朝霞駐屯地公務員宿舍室内塗装役務	玄関壁塗装(新座宿舍)(仕様書のとおり)	EA	1		
48	朝霞駐屯地公務員宿舍室内塗装役務	廊下壁塗装(新座宿舍)(仕様書のとおり)	EA	1		
		以下余白				
	小計					
	合計					