

仕樣

- 1 作案件名 : 29号隊舎照明器具改修
- 2 作業場所 : 栃木県宇都宮市茂原1丁目5番45号 陸上自衛隊宇都宮駐屯地内
- 3 作業概要 : 照明器具撤去、新設他
- 4 一般事項
(1) 適用範囲
本作業は、本特記仕様書による他、下記仕様書によるものとする。
国土交通省大臣官房営繕部制定
公共建築工事標準仕様書（電気設備工事編）
公共建築改修工事標準仕様書（電気設備工事編）
建築保全業務共通仕様書
- (2) 疑義
図面と特記仕様書との内容に相違又は明示なき場合、疑義が生じた場合には、すべて契約担当官・監督官と協議するとともに、その指示に従うものとする。
- (3) 軽微な変更
作業実施に際し、現場の納まり・取り合わせ等の関係で位置又は工法を多少変え、それぞれによる数量を幾分増減する等の軽微な変更及び技術的に当然施工すべき事項が発生した場合は、監督官の指示に従い施工するものとする。
- (4) 消耗品等
本作業に必要な工具類・消耗品は請負業者の負担とするものとする。
- (5) 現場管理
ア 現場における火災予防、安全衛生並びに在来施設等の保護には、十分注意を払うものとし、一切の責任は請負業者が負うものとする。
イ 作業期間中、現場代理人は作業現場に常駐し、上記現場管理を徹底すると共に、監督官の指示を確実に遂行できる状態を確保するものとする。
ウ 作業実施時間は0815から1700までとし、停電日等の監督官が指定した日を除き、土曜日、日曜日及び祝祭日の作業は、原則として実施しないものとする。
- (6) 発生材処分
撤去等により発生した発生材は、監督官の指示する場所に搬入するものとする。
- (7) 実施工程
着工に先立ち監督官と協議の上、実施工程表を作成し提出するものとする。
- (8) 施工図材料
ア 作業着工前に必要な手順、工法等についての施工計画書を提出し、使用材料等の見本は必要に応じ監督官に提出し、承認を得るものとする。
イ 特記事項に製造元等の参考記載がある場合においては当該記載事項同等品以上のものとする。尚、特記なきものについては、JIS規格品とする。

- (9) 作業写真
作業写真はカラーサービス版とし、着工前・作業中・完成後・施工後隠蔽部・材料検収及び監督官の指示するものを工事用アルバムに整理したうえ、原版と共に提出するものとする。ただし、デジタルカメラの使用については監督官の承諾を受けるものとする。
 - (10) 電気水道使用
作業に必要な電気水道は、すべて請負業者の負担において用意するものとする。
 - (11) 施行体制制令
請負業者は、「公共工事の入札及び契約の適正化の促進に関する法律」に基づき、施行体制制令及び施工体系図を作成し工事現場に備えけるとともに、工事監督官に提出するものとする。
5. 特記事項
- (1) 各種試験
ア 絶縁抵抗測定
改修後、各照明回路に対し、絶縁抵抗測定を実施し、測定結果を書面にて報告すること。
イ 照度測定
改修後、各部屋等の照度を測定し、測定結果を書面にて報告すること。
 - (2) その他
ア 配線配管は既設施用とし、照明器具等（ランプ等）を交換する。
詳細は、図面番号（2/8、3/8）交換対象器具一覧参照のこと。


工事件名	29号隧舍照器具改修	図面番号	1/8
図面名	図示	縮尺	
作成部隊	陸上自衛隊宇都宮駐屯地作業修管理科		

6 交換対象機器一覧


設置場所	品名	既設型式、製造者名	新設参考型式、製造者名	数量
1F 便所	照明器具	XF415KH2	NNFS41735 LE9 (2600lm)	4
1F 洗面所	照明器具	XF415KH2	NNFS41735 LE9 (2600lm)	3
1F 洗面所	照明器具	XF415KH2	NNFS41735 LE9 (2600lm)	3
1F 廊下	照明器具	XF415KH2	NNFS41735 LE9 (2600lm)	14
1F 自習室	照明器具	X425KSUH2	NNF42750 LE9 (2600lm)	5
1F 調理室	照明器具	X425KSUH2	NNF42750 LE9 (2600lm)	4
1F 階段室	非常用照明器具	NF41898N	NNF41930T LE9 (2500lm)	2
1F 洋々室	照明器具	FI41704	EL-LYWB41731 AHJ (25G3)	2
1F 機械室	照明器具	FA42264	NNF42230 LE9 (2600lm)	9
1F 倉庫	照明器具	FA42264	NNF42230 LE9 (2600lm)	3
1F 管理室	照明器具	FI42626	XF41328V LE9 (2600lm)	5
1F 乾燥室	電球	白熱 100W	AP-ILP326-N50-100HT	15
1F 玄関	照明器具	X251PRGH	EL-LFY2005 AHJ (13N4)	8
1F 廊下	非常用照明器具	FRS2MP-402	EL-LYWB41732 AHJ (25G3)	1
1F 廊下	非常用照明器具	FF41785	XLG423RGN LE9	8
1F 物入	照明器具	NF21848	LMT-21801M-LS9+CO-2105N	2
1F 洗面所	照明器具	NF21848	LMT-21801M-LS9+CO-2105N	2
1F 廊下	照明器具	NF21841	NNF41825 LE9 (2600lm)	5
1F 階段室	照明器具	NF21841	NNF41825 LE9 (2600lm)	2
1F 階段室	非常用照明器具	FF42084N	NNF42002C LE9 (2500lm)	2
1F 居室	照明器具	SP-FRS2-401	XF41319CV LE9 (2600lm)	90
1F 調理室	照明器具	HI2650	LG852095 LE1	1
1F 玄関	非常用照明器具	LB92860P	NNF41930T LE9 (2500lm)	2
1F 婦人室	照明器具	X431PSSUH2	XF41328PS LE9 (2600lm)	8
1F 玄関	照明器具	X243PRGH	EL-LFY2004 AHJ (13N4)	8
2F 便所	照明器具	XF415KH2	NNFS41735 LE9 (2600lm)	4
2F 洗面所	照明器具	XF415KH2	NNFS41735 LE9 (2600lm)	3
2F 洗面所	照明器具	XF415KH2	NNFS41735 LE9 (2600lm)	3
2F 廊下	照明器具	XF415KH2	NNFS41735 LE9 (2600lm)	14
2F 婦人室	照明器具	X421PSSUH2	XF41328PS LE9 (2600lm)	8
2F 自習室	照明器具	X425KSUH2	NNF42750 LE9 (2600lm)	4
2F 調理室	照明器具	X425KSUH2	NNF42750 LE9 (2600lm)	4
2F 階段室	非常用照明器具	NF41898N	NNF41930T LE9 (2500lm)	4
2F 洋々室	照明器具	FI41704	EL-LYWB41731 AHJ (25G3)	2
2F 倉庫	照明器具	FA42264	NNF42230 LE9 (2600lm)	4
2F 乾燥室	LED電球	白熱 100W	AP-ILP326-N50-100HT	15
2F 洋々室	照明器具	FRS2MP-402	EL-LYWB41732 AHJ (25G3)	1
2F 廊下	非常用照明器具	FF41785	XLG423RGN LE9	8
2F 洗面所	照明器具	NF21848	LMT-21801M-LS9+CO-2105N	2
2F 洗面所	照明器具	NF41848	NNF41825 LE9 (2600lm)	5
2F 階段室	非常用照明器具	FF42084N	NNF42002C LE9 (2500lm)	2
2F 居室	照明器具	SP-FRS2-401	XF41319CV LE9 (2600lm)	126
2F 調理室	照明器具	HI2650	LG852095 LE1	1
2F 自習室	非常用照明器具	FF42785N	NNF42992J LE9 (2500lm)	1

設置場所	品名	既設型式、製造者名	新設参考型式、製造者名	数量
2F 調理室	非常用照明器具	LB94660P	NNFB91605C-FK80011	1
2F 娯楽室	非常用照明器具	LB94660P	NNFB91605C-FK80011	1
3F 便所	照明器具	XF415KH2	NNFS41735 LE9 (2600lm)	4
3F 洗面所	照明器具	XF415KH2	NNFS41735 LE9 (2600lm)	3
3F 洗濯室	照明器具	XF415KH2	NNFS41735 LE9 (2600lm)	3
3F 廊下	照明器具	XF415KH2	NNFS41735 LE9 (2600lm)	14
3F 娯楽室	照明器具	X421PSSUH2	XF1326PS LE9 (2600lm)	8
3F 自習室	照明器具	X425KSH2	NNF42750 LE9 (2600lm)	4
3F 調理室	照明器具	X425KSH2	NNF42750 LE9 (2600lm)	4
3F 階段室	非常用照明器具	NF41898N	NNFF41930T LE9 (2500lm)	4
3F ヲリ室	照明器具	FL41704	EL-LYWB41731 AHJ (2563)	2
3F 倉庫	照明器具	FA42264	NNF42230 LE9 (2600lm)	4
3F 板敷室	LED電球	白熱 100W	AP-ILP3E26-N50-100HT	15
3F ヲリ室	照明器具	FRS2MP-402	EL-LYWB41732 AHJ (2563)	1
3F 廊下	非常用照明器具	FF41785	XLG423RGN LE9	8
3F 洗面所	照明器具	NF21848	LMT-21801M-LS9+CO-2105N	2
3F 洗面所	照明器具	NF41848	NNF41825 LE9 (2600lm)	5
3F 階段室	非常用照明器具	FF42084N	NNFG42002C LE9 (2500lm)	2
3F 居室	照明器具	SP-PRS2-401	XF1319CV LE9 (2600lm)	126
3F 調理室	照明器具	HI2650	LGB52095 LE1	1
3F 自習室	非常用照明器具	FF42785N	NNFG42992J LE9 (2500lm)	1
3F 調理室	非常用照明器具	LB94660P	NNFB91605C-FK80011	1
3F 娯楽室	非常用照明器具	LB94660P	NNFB91605C-FK80011	1
RF 階段室	照明器具	FA42034	NNF42001J LE9 (2600lm)	1
RF 階段室	照明器具	NF41839	NNF41825 LE9 (2600lm)	2

工事件名	29号隧舎照明器具改修	図面番号	3/8
図面名	図示	縮尺	
作成部隊	陸上自衛隊宇都宮駐屯地業務隊管理科		


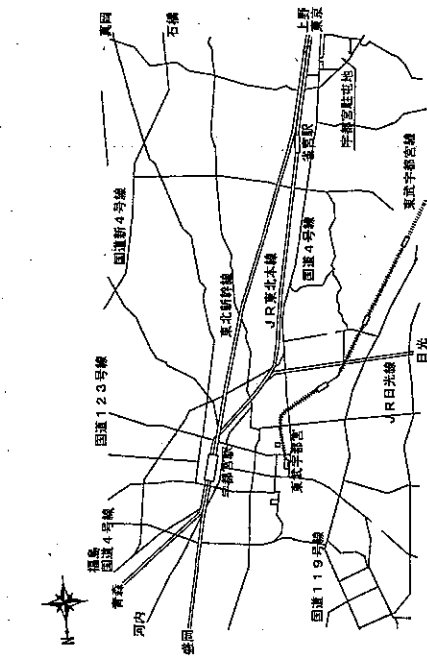


駐屯地案内図 NS



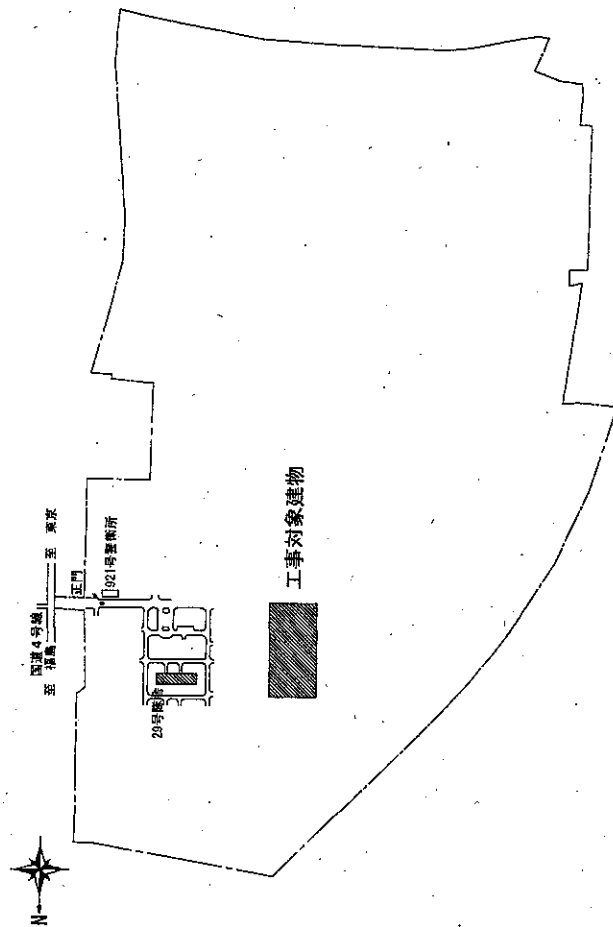


駐屯地配置図 1/8000



工事件名	29号線舎照明器具改修	縮 尺	—
図 面 名	駐屯地案内図、駐屯地配置図	図面番号	4/8
随上自衛隊宇都宮駐屯地業務管理科			

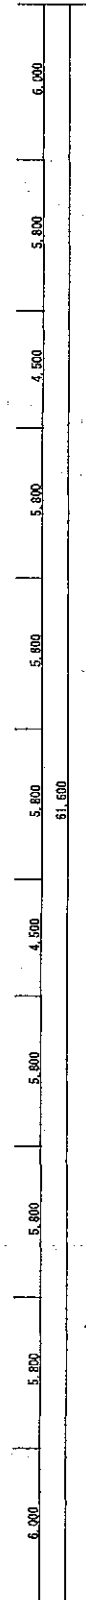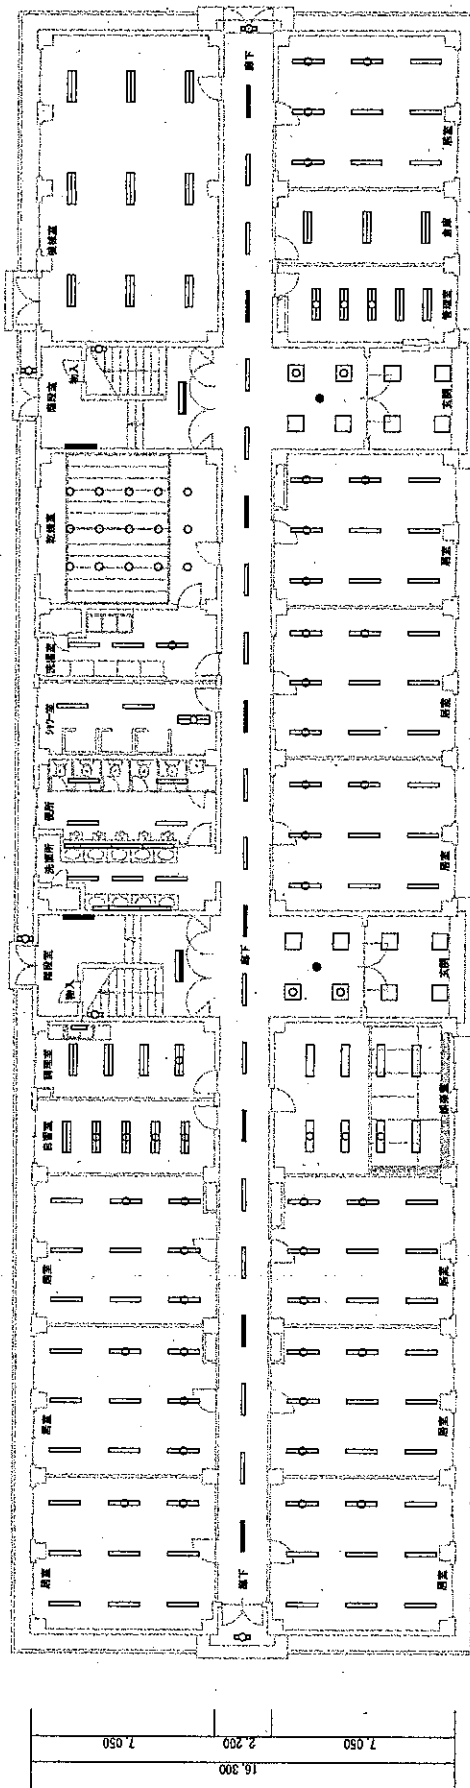




工事件名	29号综合照明器具改修	縮 尺	1/200
図 面 名	29号综合F既設照明器具配置図	図面番号	5/3

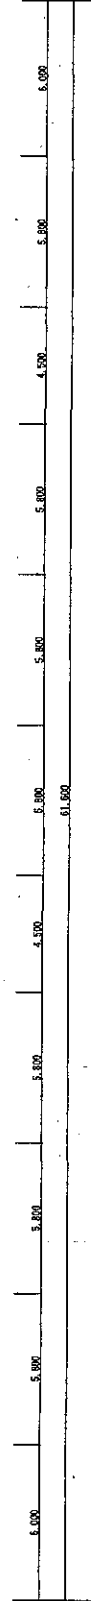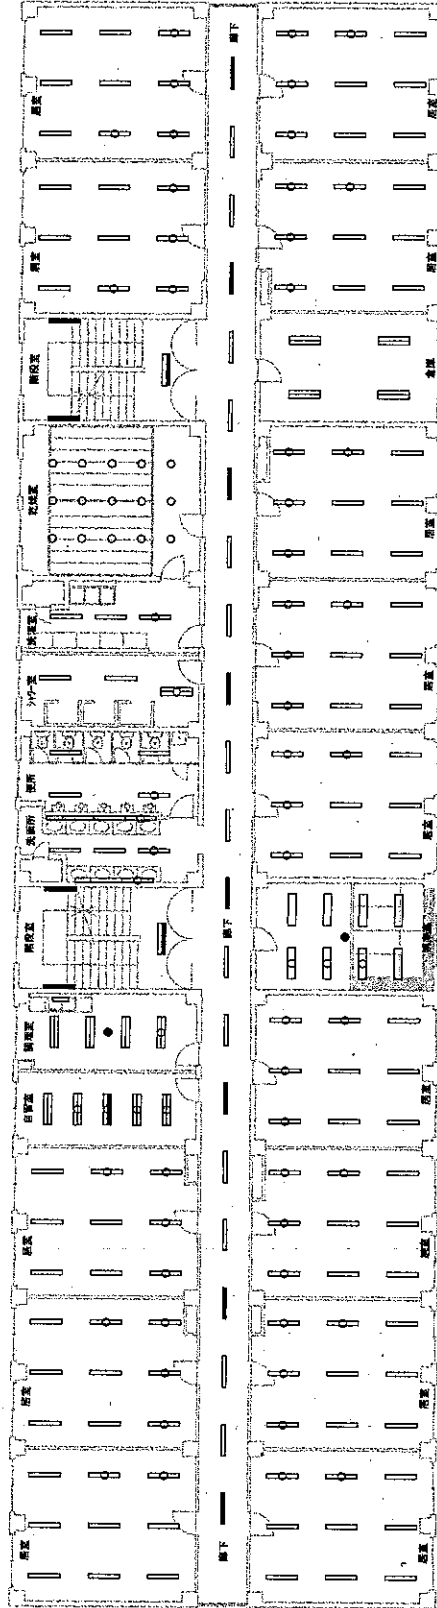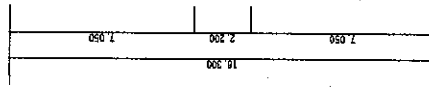

工程名称	29号楼各层照明器具改修	图 尺	1/200
图 面 名	29号楼各层照明器具配置图	图面番号	• 6/6
陸上自衛隊宇都宮駐屯地業務管理科			

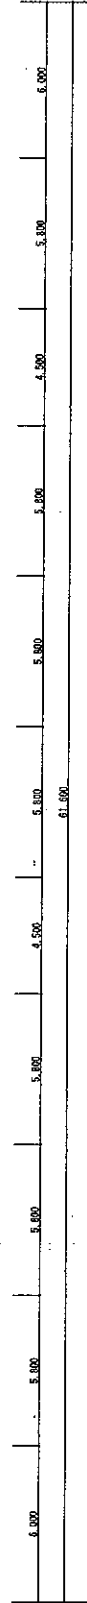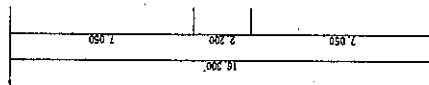

工事件名	29号観望照明器具改修	縮 尺	1/200
図 面 名	29号観望3灯既設照明器具配置図	図面番号	7/8
陸上自衛隊松井陸中隊無線機整備管理科			

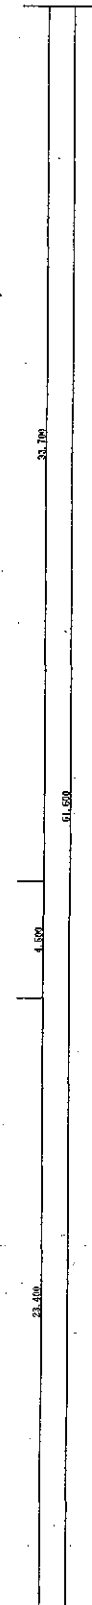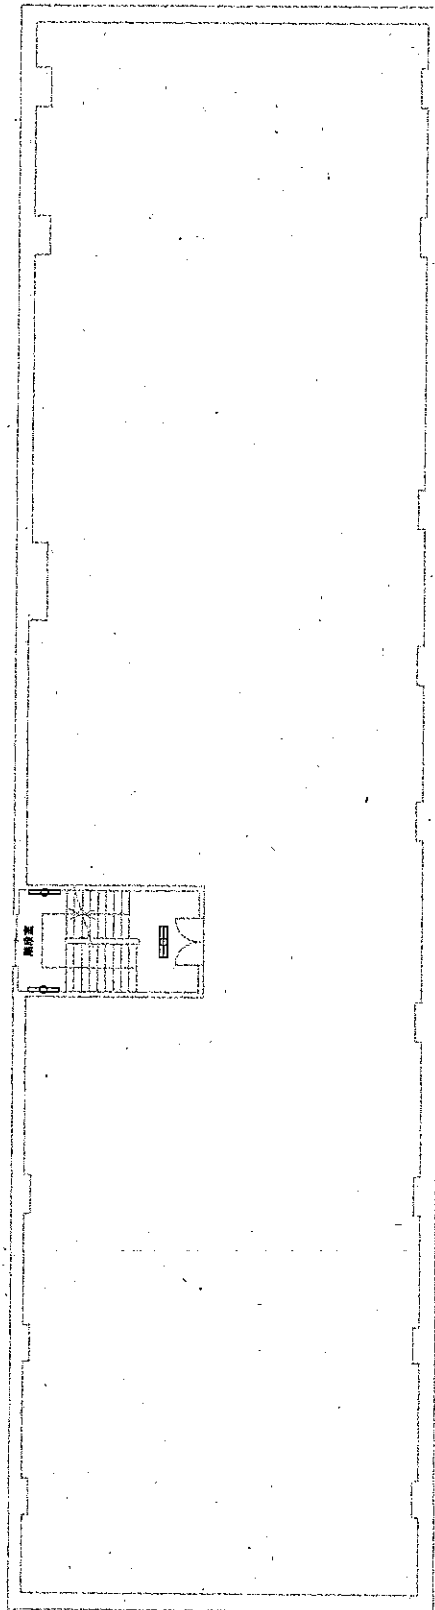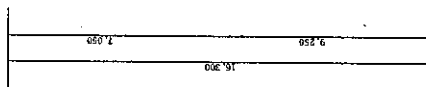

工事件名	29号機舎照明器具改修	縮 尺	1/200
図 面 名	29号機舎内既設照明器具配置図	図面番号	8/8
陸上自衛隊宇都宮駐屯地業務管理科			