

公 告

分任契約担当官陸上自衛隊朝霞駐屯地

東部方面会計隊本部業務科長 浅川 昇

下記のとおり、一般競争入札を実施するので関係事項承知の上参加されたい。

記

1 競争入札に付する事項

件名	規格	数量	単位	履行場所	納期または工期	備考
貯水槽等清掃点検役務	仕様書のとおり	1	ST	朝霞駐屯地	6. 3. 29	

2 入札参加資格

- (1) 予算決算及び会計令第 70 条及び第 71 条の規定に該当しない者であること。なお未成年者、被保佐人又は被補助人であって契約締結のために必要な同意を得ている者は、同条中、特別の理由がある場合に該当する。
- (2) 防衛省大臣官房衛生監、防衛政策局長、防衛装備庁長官又は陸上幕僚長から「装備品等及び役務の調達に係る指名停止等の要領」に基づく指名停止の措置を受けている期間中の者でないこと。
- (3) 前号により現に指名停止を受けている者と資本関係又は人的関係のある者であって、当該者と同種の物品の売買又は製造若しくは役務請負について防衛省と契約を行おうとする者でないこと。
- (4) 原則、現に指名停止を受けている者の下請負については認めない。ただし、真にやむを得ない事由を該当する省指名停止権者が認めた場合には、この限りでない。
- (5) 令和 04・05・06 年度の防衛省競争参加資格（全省庁統一資格）の資格審査結果通知書を受けた者のうち、競争参加地域が関東・甲信越地域の競争参加資格を有し、「役務の提供等」が D 等級以上に格付されているものであること。

3 契約条項を示す場所

陸上自衛隊朝霞駐屯地 東部方面会計隊本部業務科事務室

東部方面会計隊ウェブサイト (<https://www.mod.go.jp/gsdf/cae/kaikei/eafin/index.html>)

4 説明会及び入札日時及び場所

- (1) 説明会
実施しない。
- (2) 入 札
令和 5 年 12 月 19 日（火）11 時 15 分
東京都練馬区大泉学園町 陸上自衛隊朝霞駐屯地 C 庁舎 1 階 入札室

5 保証金等に関する事項

- (1) 入札保証金：免除とする。ただし落札者が契約を締結しない場合、入札金額に消費税相当額を加算した額の 5/100 に相当する金額以上を違約金として徴収する。
- (2) 契約保証金：免除とする。ただし落札者が契約を履行しない場合、契約金額の 10/100 に相当する金額以上を違約金として徴収する。
- (3) 遅延賠償：遅延部分 1 日につき、契約金額の 1/1000 に相当する金額以上を徴収する。

6 入札の無効

- (1) 第 2 項に示した入札参加資格の無い者の入札
- (2) 入札に関する条件に違反した者の入札
- (3) 入札金額が明瞭でない入札
- (4) 入札者の氏名が判別しがたい入札
- (5) 電報、電話、FAX による入札
- (6) 郵便入札の場合、期限までに到着しなかった入札
- (7) 暴力団排除に関する誓約に虚偽があった場合又は誓約に違反する事態が生じた場合

7 落札決定方法

- (1) 総額により決定する。
- (2) 入札金額は消費税抜き価格とし、当隊所定の予定価格の範囲内で最低入札者を落札者とする。
- (3) 落札者となるべき最低入札者が 2 人以上ある場合は、くじ引きにより落札者を決定する。
- (4) 落札決定にあたっては、入札書に記載された金額に当該金額の消費税に相当する額を加算した金額（当該金額に 1 円未満の端数があるときは、その端数を切り捨てるものとする。）をもって落札金額とする。

8 契約書等の作成

- (1) 落札者は落札決定後、契約書（請書）を陸上自衛隊標準契約書の様式により遅滞なく作成し提出すること。
- (2) 契約金額が 50 万円以上の場合は契約書を作成し、契約金額が 50 万円未満の場合は契約書の作成を省略する。

9 その他

- (1) 入札参加希望者は 12 月 18 日（月）12 時 00 分までに下記の連絡先へ一報すること。

- (2) 仕様書等の入札関係書類は、下記の連絡先にて配布する。
- (3) 第2項(5)に示す資格審査結果通知書(写)は、入札開始までに提出すること。
- (4) 入札書が代表者の代理の時は、入札時に委任状を提出すること。
- (5) 本件の入札においては郵便入札を可とする。
初度入札において郵便により参加する場合は、12月18日(月)17時00分 までを期限とし、入札書を内封筒に入れ、内封筒に会社名・入札日時・件名及び入札書在中と朱書きにより明記して郵送し、発送者の責により到着の確認をすること。
- (6) 初度入札で郵便による入札参加者があった場合の再度入札の時期は、次のとおりとする。
ア 日 時： 令和5年12月21日(木) 11時15分
イ 場 所： 東京都練馬区大泉学園町 陸上自衛隊朝霞駐屯地 C庁舎1階 入札室
- (7) 再度入札において郵便により参加する場合は、12月20日(水)17時00分までを期限とし、入札書を内封筒に入れ、内封筒に会社名・入札日時・件名及び入札書在中と朱書きにより明記して郵送し、発送者の責により到着の確認をすること。
- (8) 入札及び契約心得を承知の上参加すること。
- (9) 本記載事項に関する問い合わせ
連 絡 先：東部方面会計隊本部 業務科 契約班 担 当：蓑毛(ミノモ)
T E L：048-460-1711(内線 5414) F A X：03-3924-4312(直通)

仕様書番号：第 134 号
作成年月日：令和5. 11. 13

貯水槽等清掃点検役務



役 務 仕 様 書

- 1 役 務 名：貯水槽等清掃点検業務
- 2 役務場所：東京都練馬区大泉学園町 陸上自衛隊朝霞駐屯地
- 3 役務概要：(1)貯水槽槽清掃点検業務 FRP製 464㎡・445㎡ 2基
(2)高架水槽清掃点検業務 鋼鉄製高さ50m 2槽式 1基
- 4 履行期間： 契約日 ～ 令和6年 3月31日
- 5 一般事項：本役務は、本特記仕様書によるほか国土交通省制定「建築保全業務仕様書」(現行版)による。

一 般 共 通 事 項		
項 目	細 部	
1 協 議	本仕様書及び図面に質疑が生じた場合には、監督官と協議を行い指示に従うこと。	
2 軽 微 な 変 更	現場の収まり等により軽微な変更の必要性が生じた時は、監督官と調整しその都度指示に従うこと。ただし、請負金額・工期等の変更は行わないものとする。	
3 復 旧 ・ 補 償	役務実施に際して、隊員及び部外者等に障害等を与えた場合又は施設等に損傷を与えた場合は、請負者の責任において復旧及び補償すること。	
4 使 用 材 料	使用材料は仮設材を除き全て新品とし、監督官の検査を受け合格したものを使用する。	
5 現 場 管 理	請負業者は現場代理人等を指定し、関係法令に基づき現場の管理を行い、防災に努めること。また、危険性のある場所には、危険標示等の処置を行うこと。	
6 立 入	役務現場及び許可された場所以外への無断立入り等は厳禁とする。	
7 役 務 写 真	役務写真とは、役務の着工前・完成及び施工後隠蔽となる箇所・主要な役務段階の役務状況・使用材料・その他監督官の指示するものをサービス版サイズで整理し、1部を提出するものとする。	
8 書 類 手 続	役務に必要な申請及び提出書類は官側の示す規格様式で作成し提出すること。	
9 秘 密 厳 守	役務実施によって知り得た内容に関して監督官の許可なく漏洩してはならない。	
10 後 片 付 け ・ 清 掃	役務完了に際して作業現場の後片付け及び清掃を行うこと	
11 電 気 ・ 水 の 使 用	役務に使用する電気及び水等は請負業者にて準備すること。	


特 記 事 項		
項 目	細 部	
1 清掃役務		・ 清掃実施は、契約日～令和6年3月31日の間で実施するが、請負者が、予備日を考慮し設定する。 尚、監督官との協議にて履行期間内で実施とする。 ・ 清掃実施者は、健康状態の良好な者が行い、高所では安全帯を使用する等の安全措置を講じ、安全管理を徹底させ作業を実施する。 ・ 清掃作業の遅れが生じる場合、人員を追加する等の対応をし、遅延無く業務を行う。 ・ 清掃実施後は、それぞれの受水槽、高架水槽の簡易検査5項目を実施し、異常の有無を確認後、監督官立会の上、送水する。 ・ 点検は、技術的に判断出来る有資格者が官側の示す点検表にて点検実施する。尚、不具合等が有れば監督官に報告し、指示を受ける。
2 点検役務		
3 揚水ポンプ		・ φ150×2.65m ³ /min×45kw×3台

役務名	貯水槽等清掃点検役務	図面番号	2/4
種 別	役務仕様書	縮 尺	図示
	陸上自衛隊朝霞駐屯地業務隊		

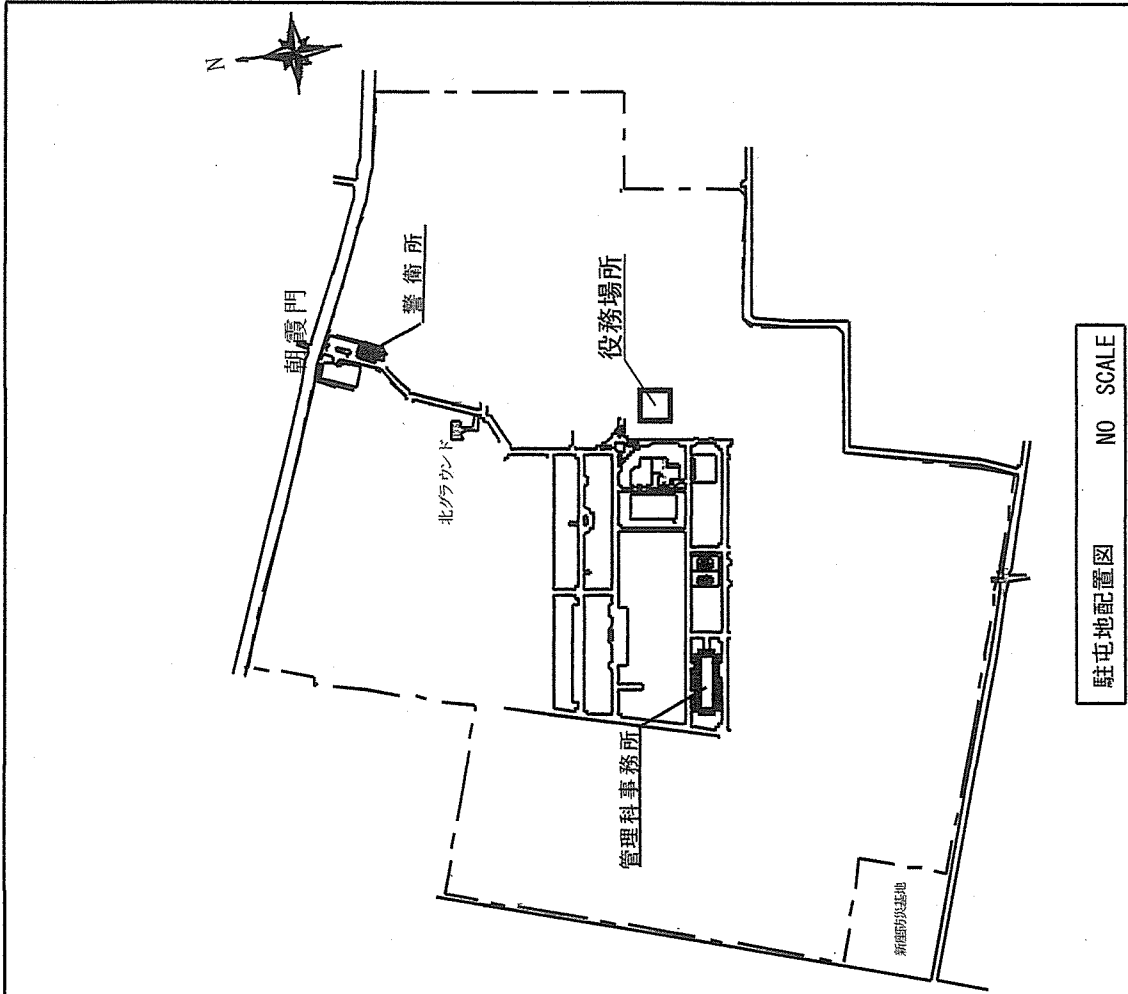
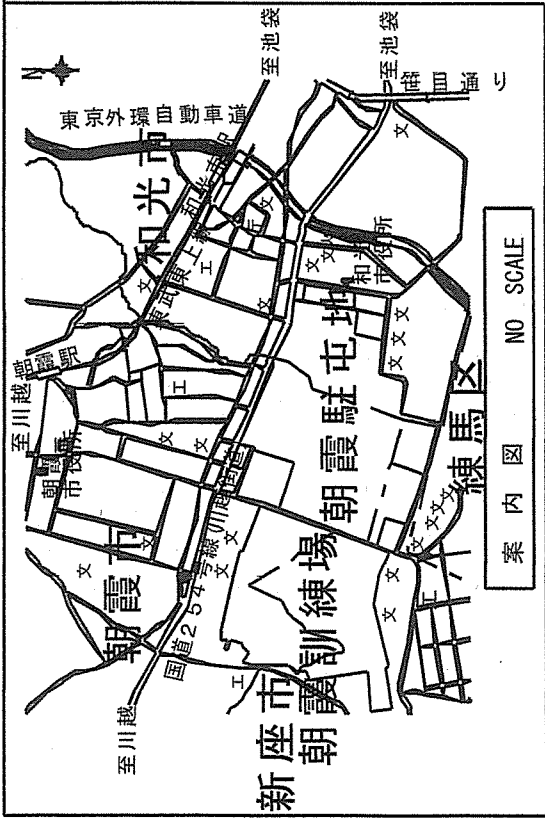


役務名	貯水槽等清掃点検役務	図面番号	3 / 4
種別	案内図・駐屯地配置図	縮尺	図示
陸上自衛隊朝霞駐屯地業務隊			

流入側正面圖

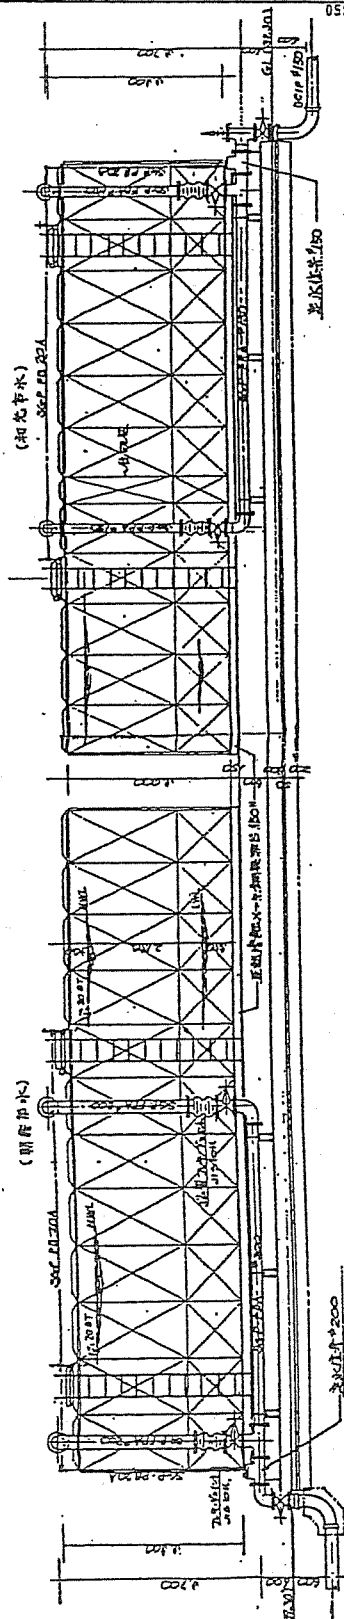

流出側正面圖

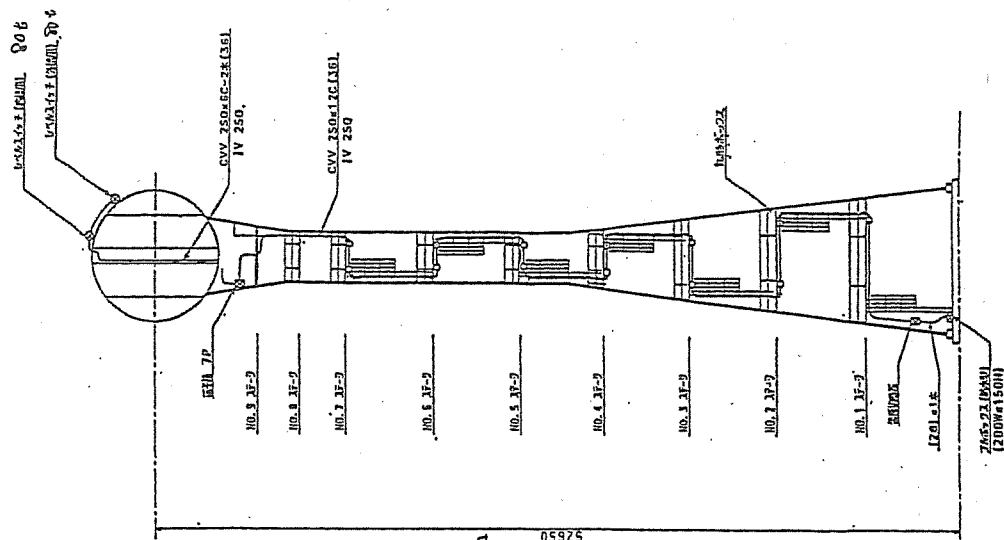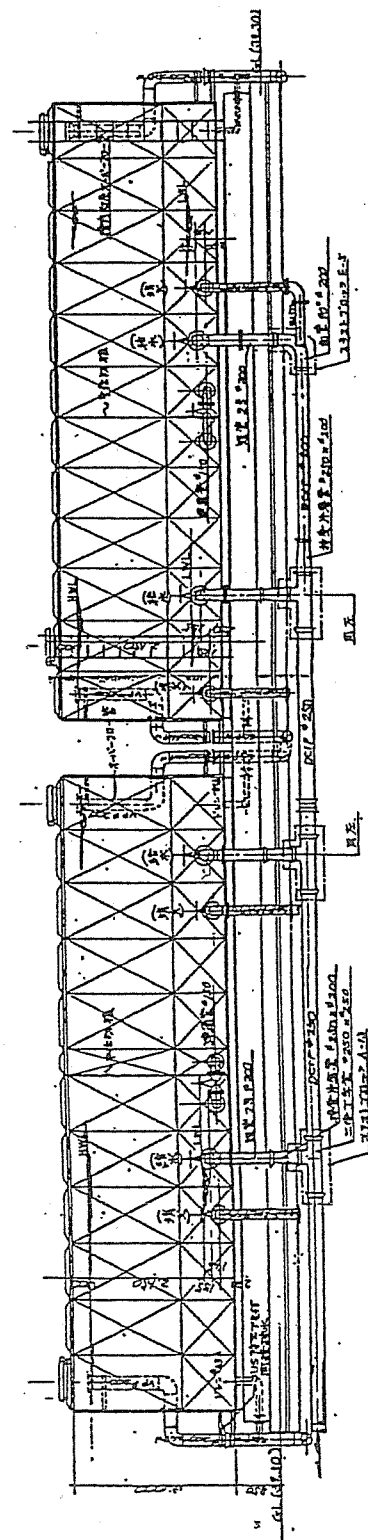

役務名 貯水槽等清掃点検役務

種別 給水設備図

陸上自衛隊朝霞駐屯地業務隊

図面番号

4/4

縮尺

—

入札書

所
名
氏

社
職
氏

住
代
表
者
當
擔
連

(税抜)

(注) 押印を省略する場合には担当者名及び連絡先を記載すること。

No.	品名	規格	単位	数量	単価	金額
1	貯水槽等清掃点検役務	仕様書のとおり	ST	1		
		以下余白				

