


(右側側壁部)

側壁正面図

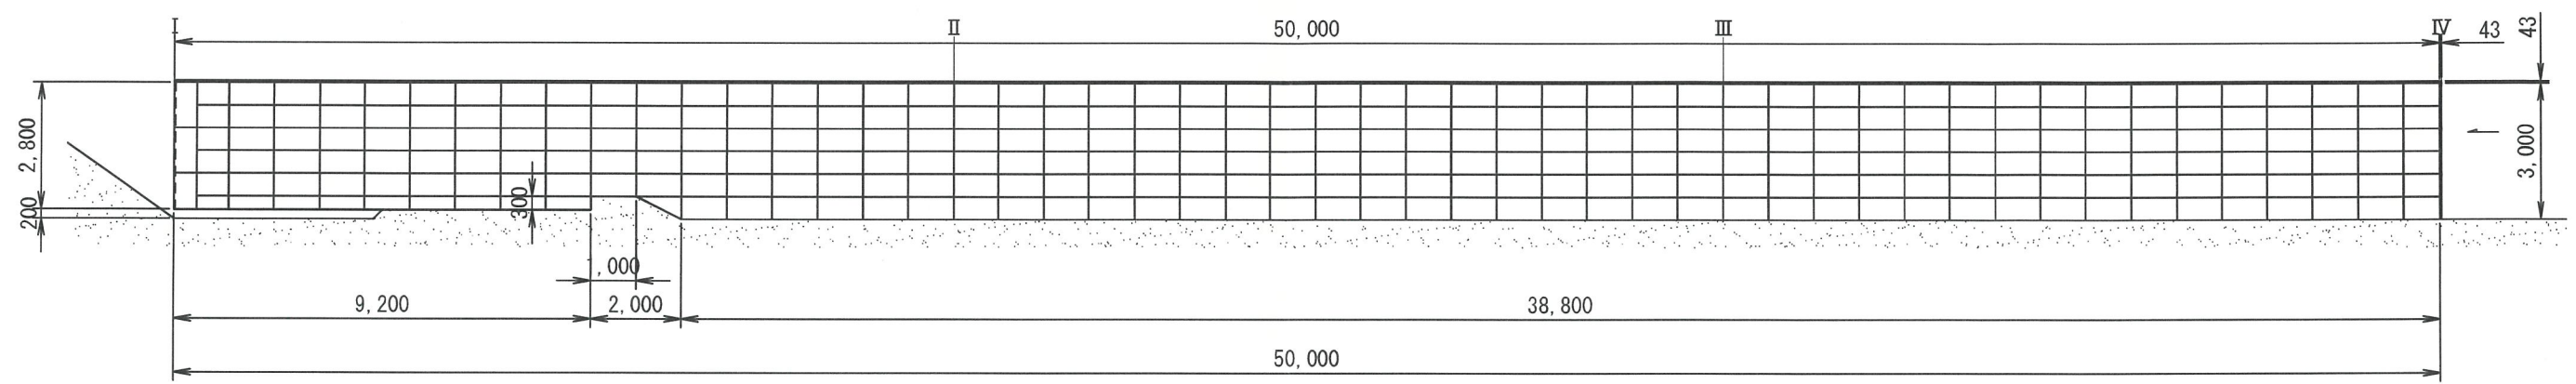

注記) 1) 射手側から見て左側側壁部は左右対称とします。




2) レグポールの寸法公差により、出来高寸法は変わります。

3) 構造寸法の差異により、地面の土砂を一次撤去する、または表面材（レグポール）を現地加工する場合があります。

4) 設置面のスピーカーは撤去し、コンクリートで埋め戻してください。


5) 射場の南、北ともに同構造とします。

習志野駐屯地
垂直式停弾設備 配置図 (2)
(右側側壁部 I - II間)

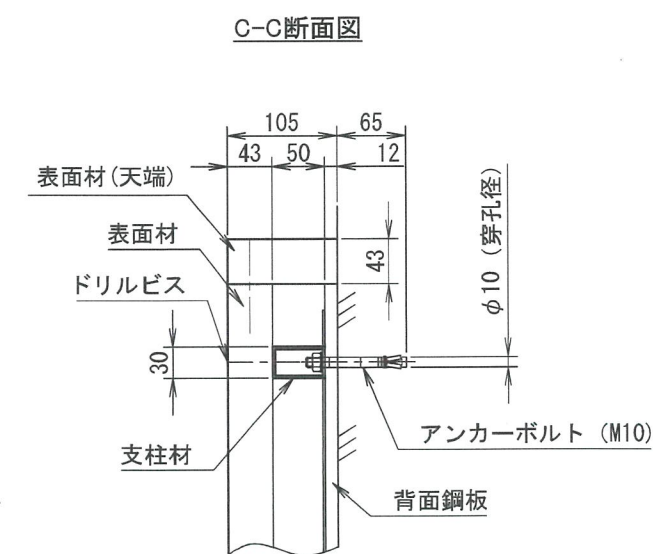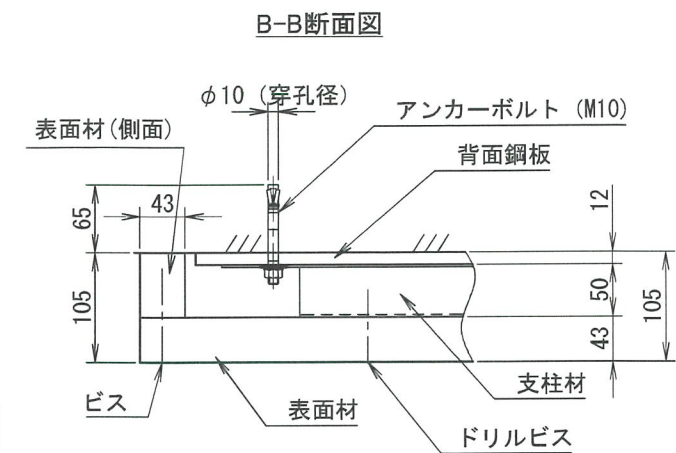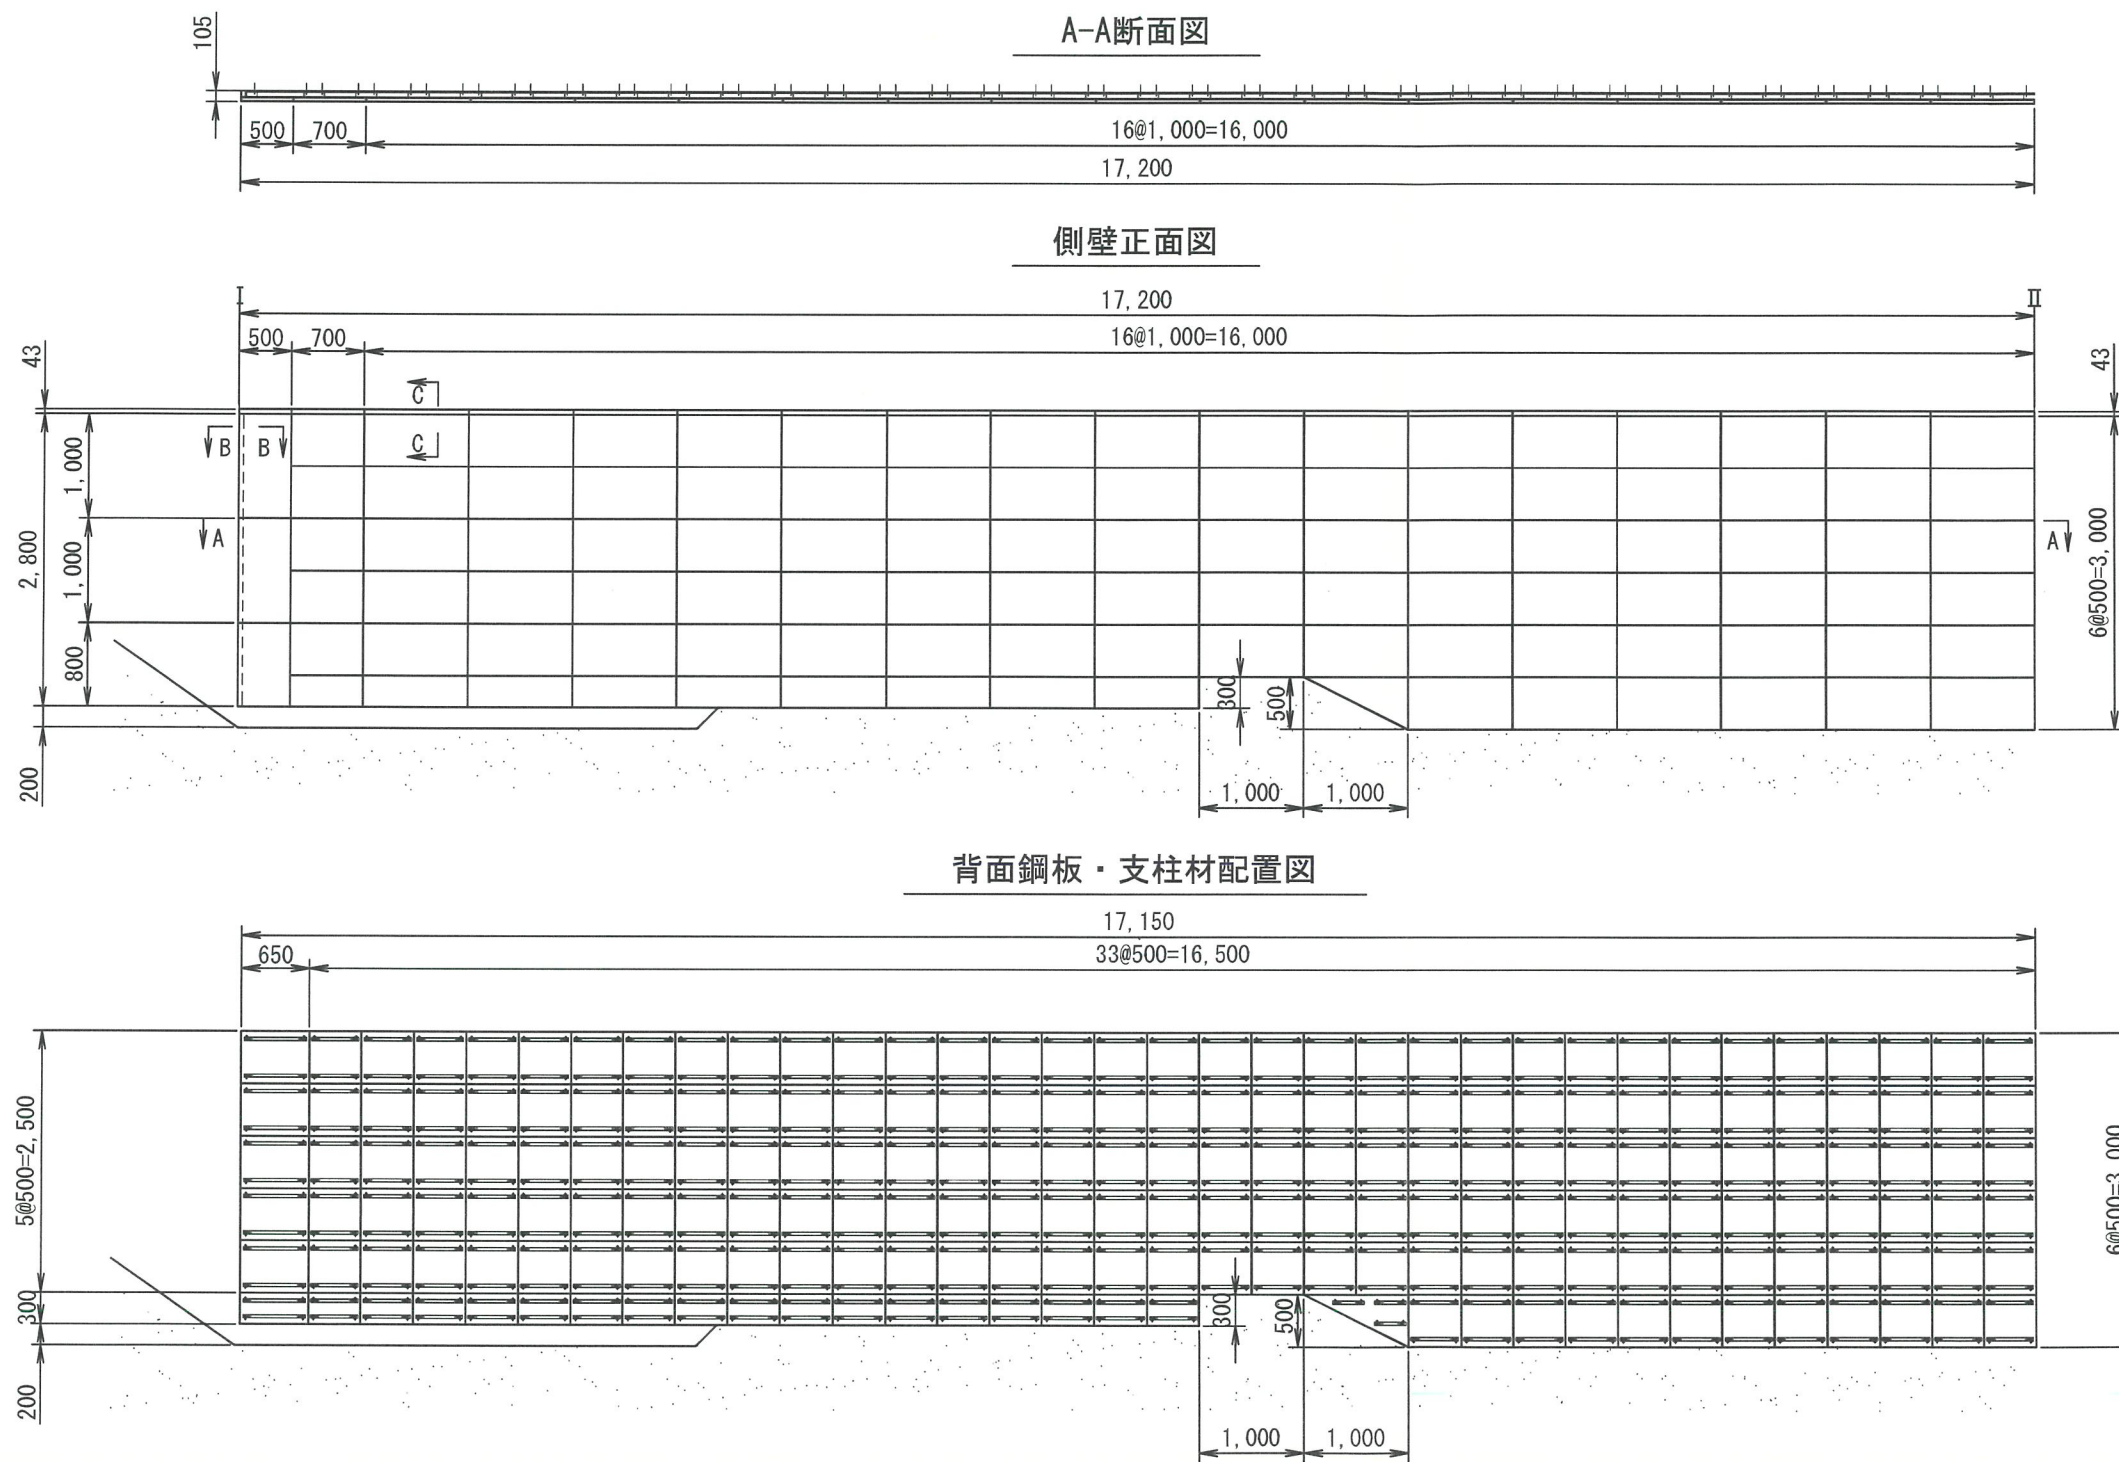


習志野駐屯地
垂直式停弾設備 配置図 (3)
(右側側壁部 II - III間)


D-D断面図

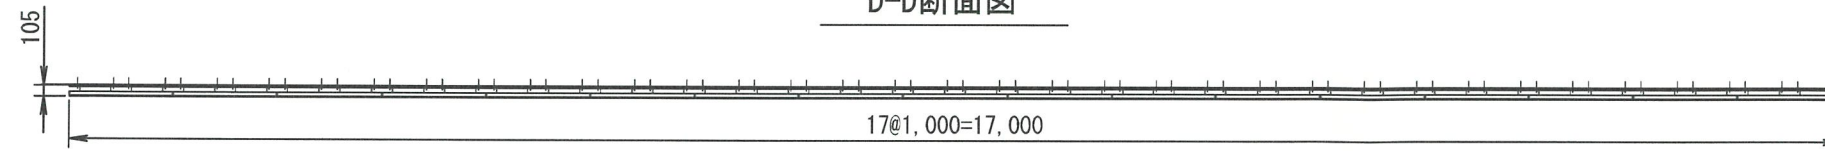


側壁正面図

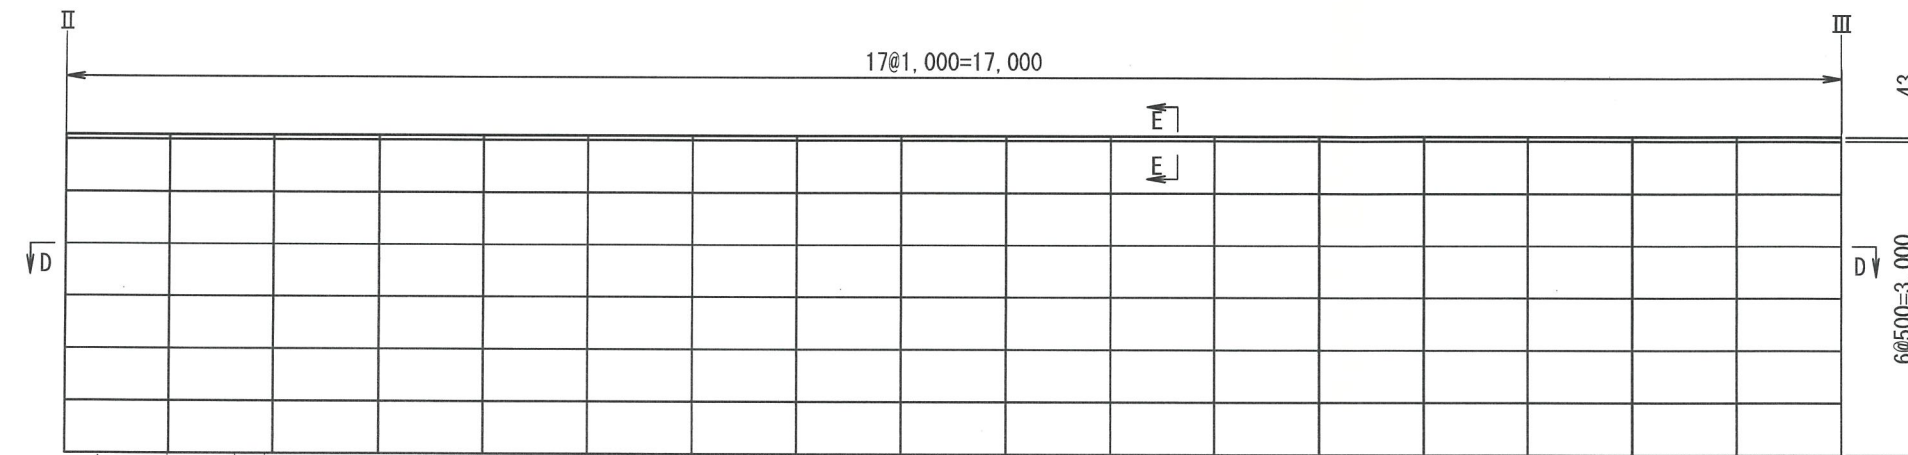

背面鋼板・支柱材配置図

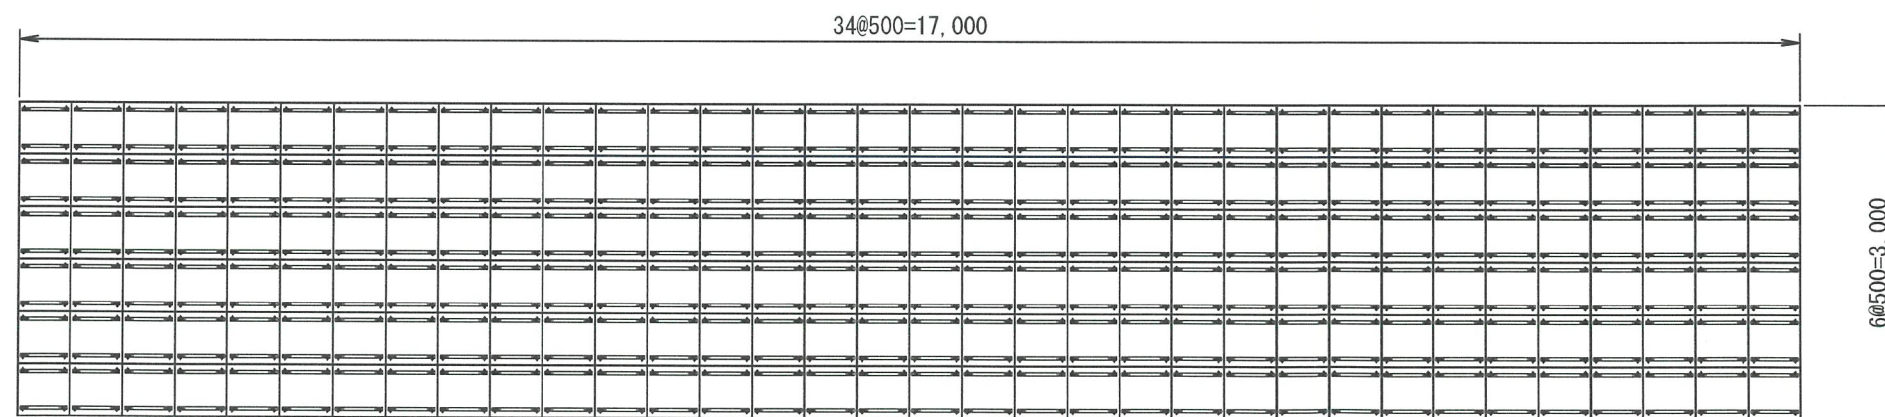


E-E断面図


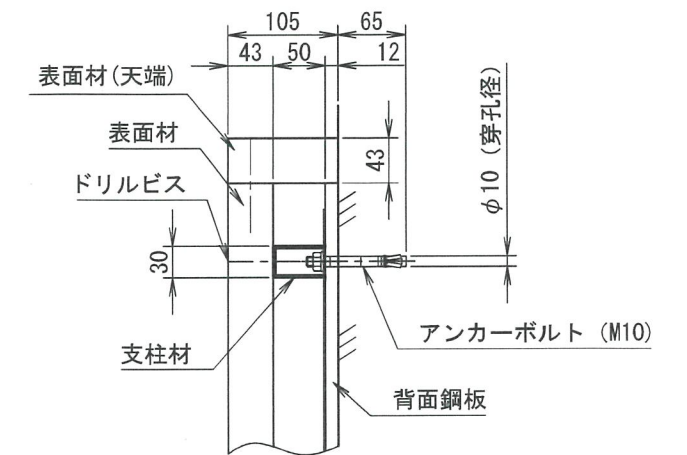


習志野駐屯地
垂直式停弾設備 配置図 (4)
(右側側壁部 Ⅲ－Ⅳ間)

F-F断面図

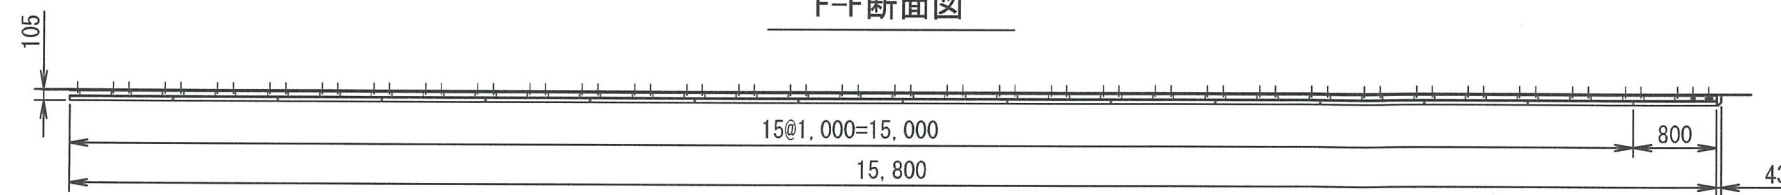

側壁正面図

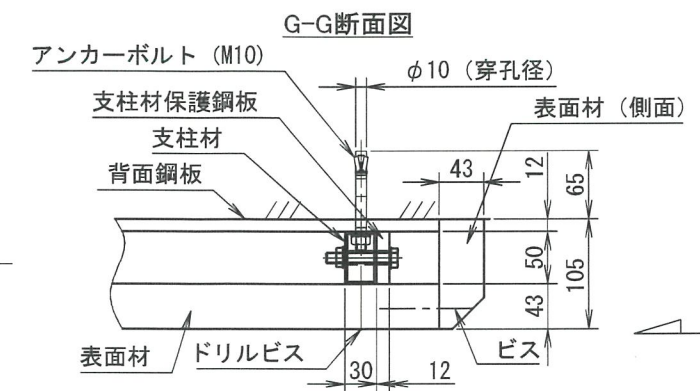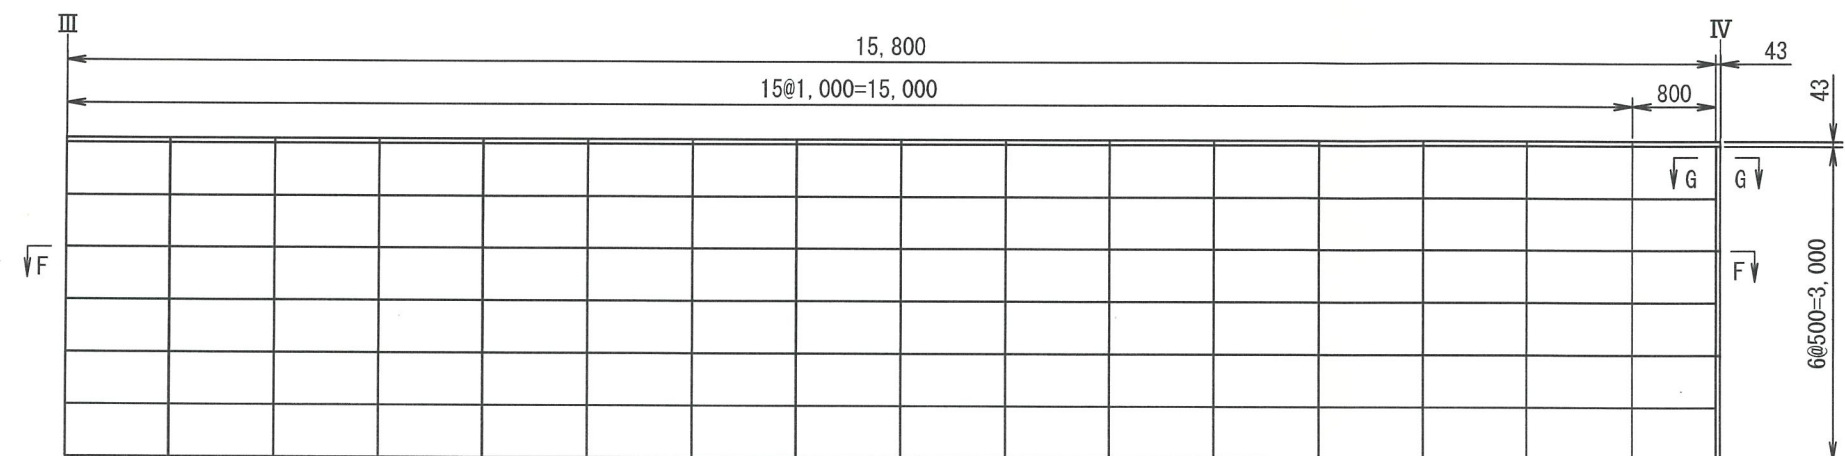

背面鋼板・支柱材配置図

