



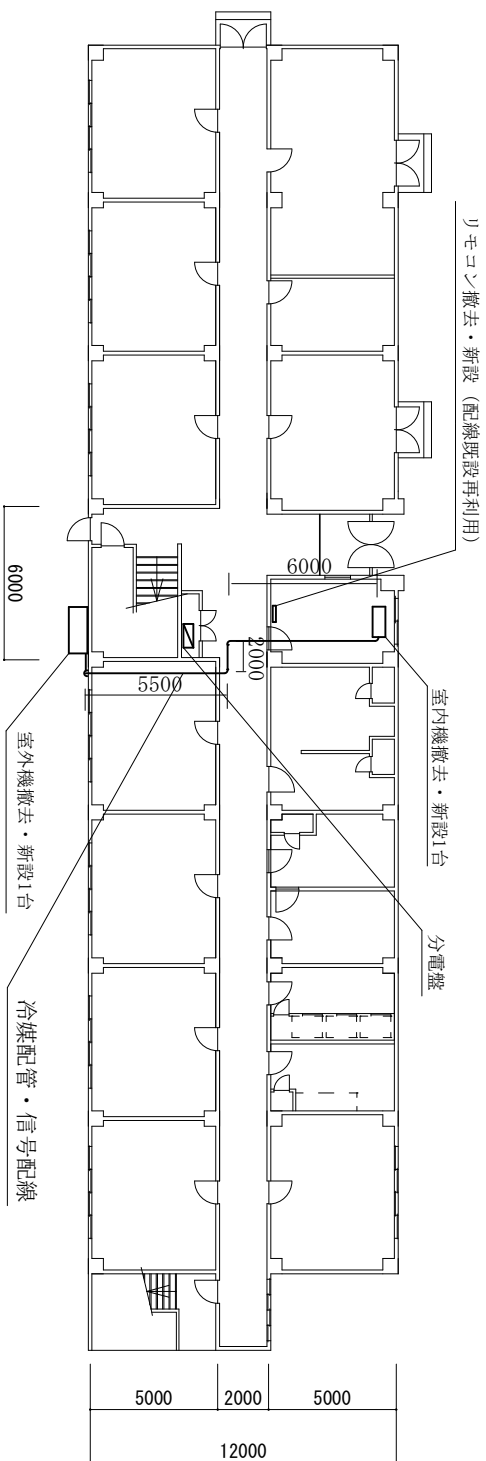

741号建物平面図 S=1/300

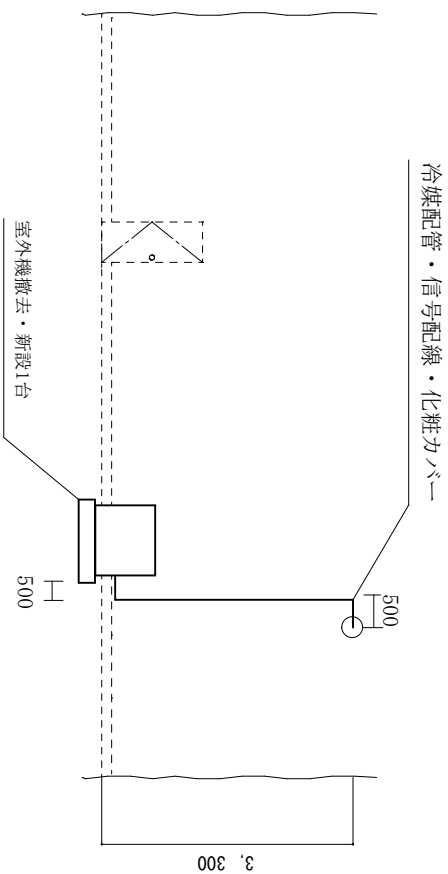

役 務 名	7 4 1 号建物空調機補修工事		
図面名称	平面図		
縮 尺	図示のとおり	図面番号	4 / 4
木更津駐屯地業務隊 作成年月日 令和5年12月4日			