

# 滝ヶ原駐屯地構内道路補修工事

|                   |                |          |       |
|-------------------|----------------|----------|-------|
| 件名                | 滝ヶ原駐屯地構内道路補修工事 | 図面番号     | 1 / 7 |
| 種別                | 表紙             | 縮尺       | —     |
| 陸上自衛隊滝ヶ原駐屯地業務隊管理科 |                | 令和6年6月6日 |       |

# 仕 様 書

## 1 件 名

滝ヶ原駐屯地構内道路補修工事

## 2 工事場所

静岡県御殿場市中畑2092-2 陸上自衛隊滝ヶ原駐屯地

## 3 工事概要

アスファルト舗装撤去新設・・・一式

不陸整正・・・一式



区画線撤去新設・・・一式

## 4 一般事項



- (1) 本仕様書は、『滝ヶ原駐屯地構内道路補修工事』について適用する。
- (2) 本工事は、本仕様書による他、防衛省整備計画局制定土木工事共通仕様書（以下標準仕様書とする。）、その他関係諸法規に準拠し実施するものとする。
- (3) 現場の安全に関する管理は、現場代理人が責任者となり関連法令を厳守し行うものとする。また、作業の工程ごとに安全に対する検討を行い、必要な措置を講じるものとする。
- (4) 契約後、計画工程表を作成し、監督職員へ提出するほか、監督職員に示される着工届、現場代理人指名通知書等の書類を速やかに提出する。
- (5) 工事における撮影箇所は監督職員と協議して決定するものとし、撮影及び提出要領は国土交通省「営繕写真撮影要領」（国営建技第11号）に基づき行うものとする。
- (6) 本仕様書の内容に疑いを生じた場合は、監督職員と協議のうえ内容を確認するものとする。また、本仕様書に明記のない事項であっても、技術上当然必要とする事項は受注者の負担において実施するものとする。
- (7) 受注者は、工事に際して駐屯地への立入り及び行動は、常に監督職員の指示に従うとともに、施工地域以外への立入りは行わないこととする。
- (8) 受注者は、本工事に關わるすべての事柄について、その内容が流出しないよう万全の処置を講ずる。
- (9) 既存施設、設備等の保護には十分注意し、万一損傷させた場合には請負者の負担において早急に補修し、原型に復旧する。また事故発生時には、速やかに監督職員に報告すること。
- (10) 工事に必要な電気、水等は受注業者において持ち込みとする。但し、本工事において電気、水等を官側から借受けする場合には、監督職員と調整のうえ、受注者負担により計器を設置し使用量の料金を官側の規定により支払うものとする。
- (11) 作業時間は原則として、0815～1700までとするが、工事の施工上又は部隊の運営上、作業日程時間の延長等を必要とする場合には監督職員と協議するものとする。
- (12) 撤去等により発生した金属類発生材（鉄くず等）については、監督職員の指示する場所へ搬入するとともに、発生材報告書を作成し提出する。その他の発生材（産業廃棄物等）については、マニフェストE票の写しを提出すること。

## 5 特記事項

- (1) 本仕様書に記載されている数量及び寸法等は参考とし、受注者は現地にて実際に採寸を実施した後、施工すること。
- (2) 舗装工事は、標準仕様書9.1.1～9.5.1とする。
- (3) 作業実施に伴い、必要に応じて安全処置等を実施すること。
- (4) アスファルト舗装に伴い密度試験及び温度試験等実施すること。
- (5) 工事期間中の通行止めは最小限とし、コーン等を配置し車両運行に支障がないようにすること。また、細部通行止め期間については監督官と調整すること。
- (6) 工事を実施しない時間帯は、車両が通行できるように処置をすること。
- (7) 作業実施日は土日祝日を基本とし、その他の曜日で実施する際は監督官と調整すること。
- (8) 契約締結後、速やかに実施すること。
- (9) 本工事に関する施工保証は、竣工検査合格後1年間とする。

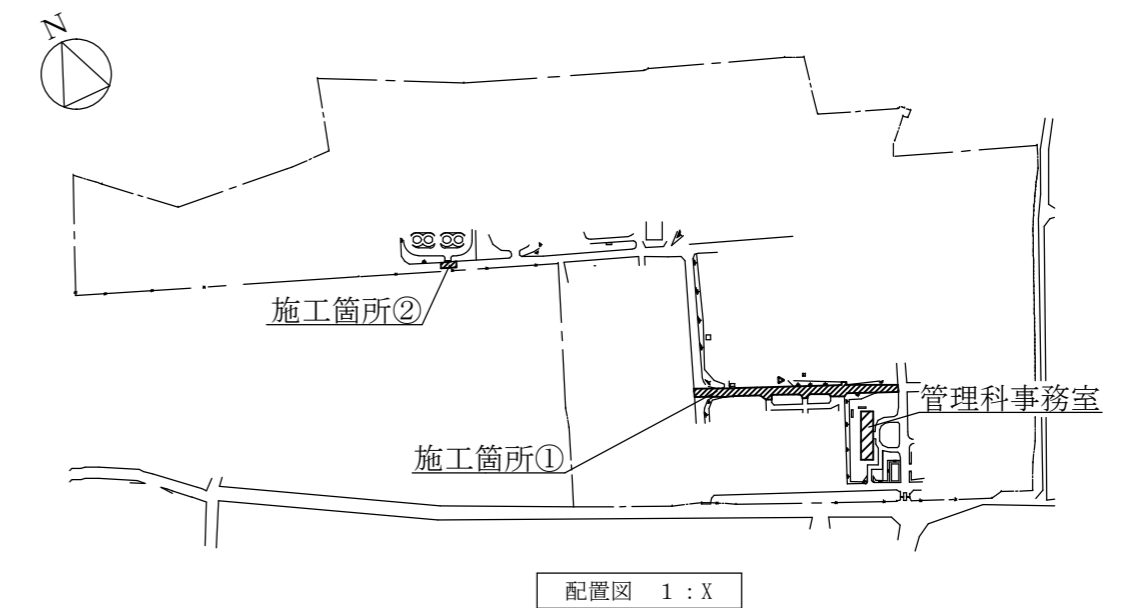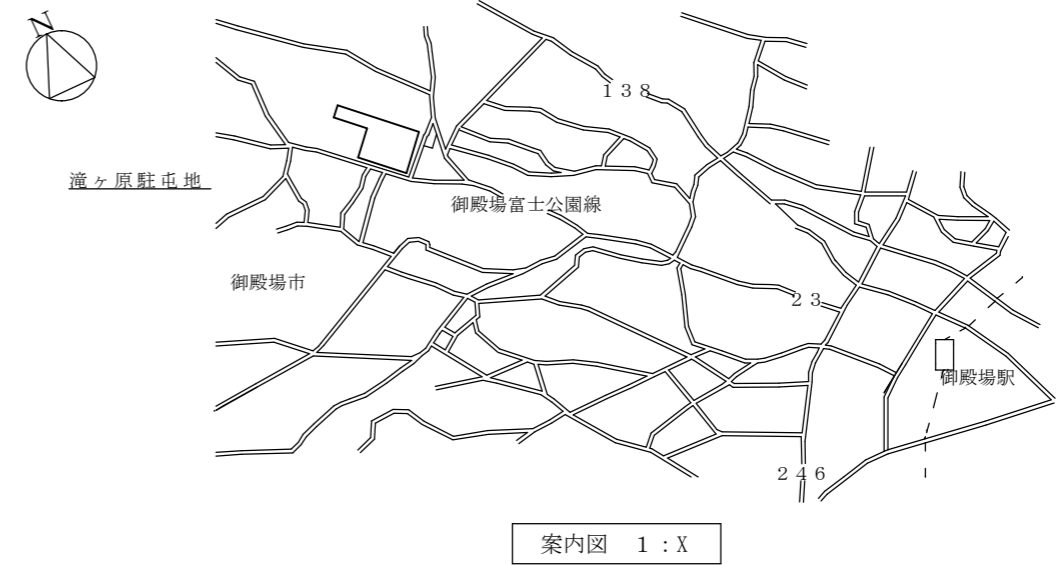



|                   |                |          |       |
|-------------------|----------------|----------|-------|
| 工 事 名 称           | 滝ヶ原駐屯地構内道路補修工事 | 図面<br>番号 | 2 / 7 |
| 図 面 名 称           | 仕様書、案内図、配置図    | 縮 尺      | —     |
| 陸上自衛隊滝ヶ原駐屯地業務隊管理科 |                | 令和6年6月6日 |       |

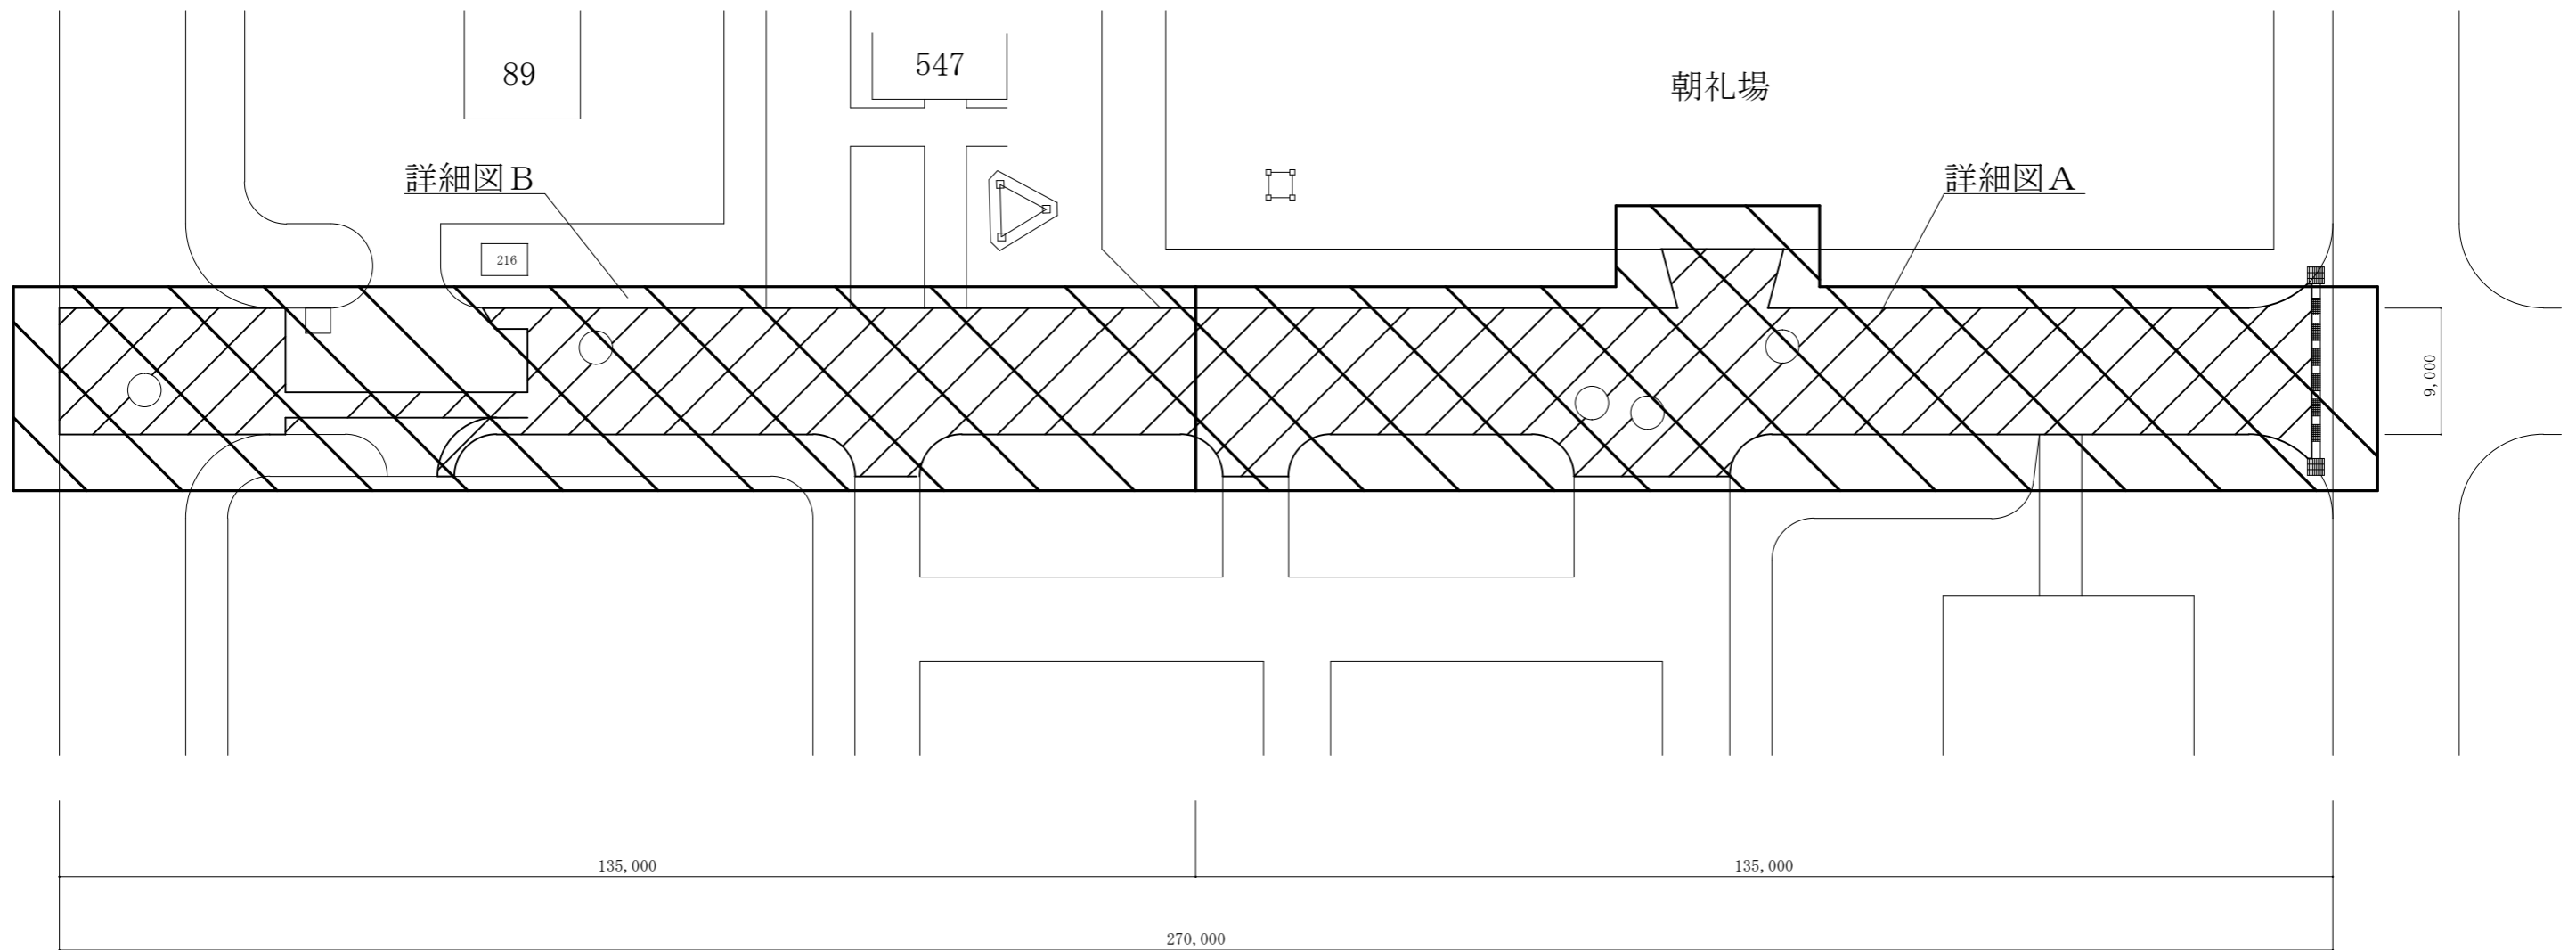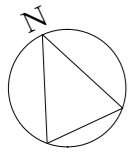

施工箇所①全体図 X : 1

|                   |                |          |       |
|-------------------|----------------|----------|-------|
| 工事名称              | 滝ヶ原駐屯地構内道路補修工事 | 図面番号     | 3 / 7 |
| 図面名称              | 施工箇所①全体図       | 縮尺       | —     |
| 陸上自衛隊滝ヶ原駐屯地業務隊管理科 |                | 令和6年6月6日 |       |


朝礼場

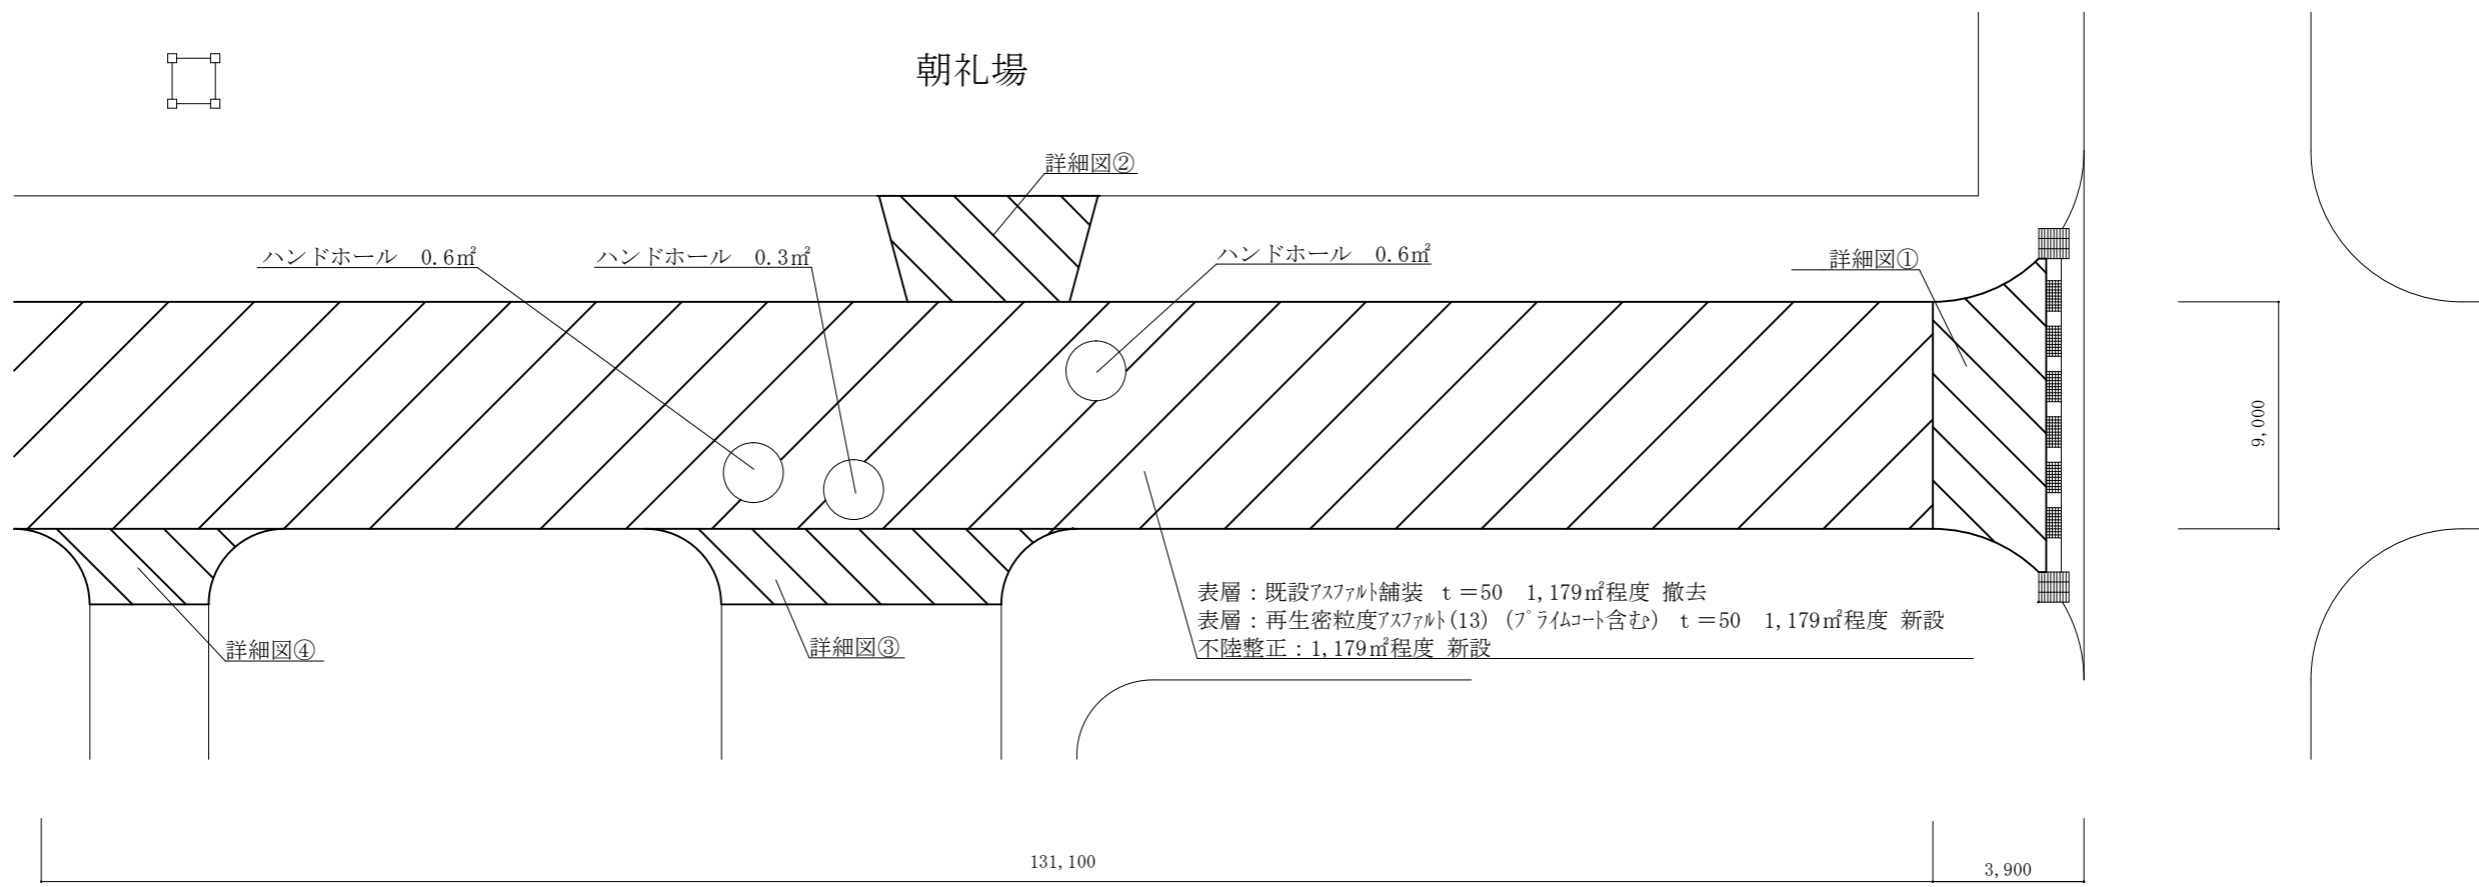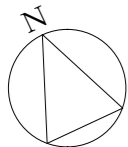

表層：既設アスファルト舗装 t=50 1,179㎡程度 撤去  
 表層：再生密粒度アスファルト(13) (プライムコート含む) t=50 1,179㎡程度 新設  
 不陸整正：1,179㎡程度 新設


アスファルト舗装撤去新設図 X : 1

詳細図① X : 1

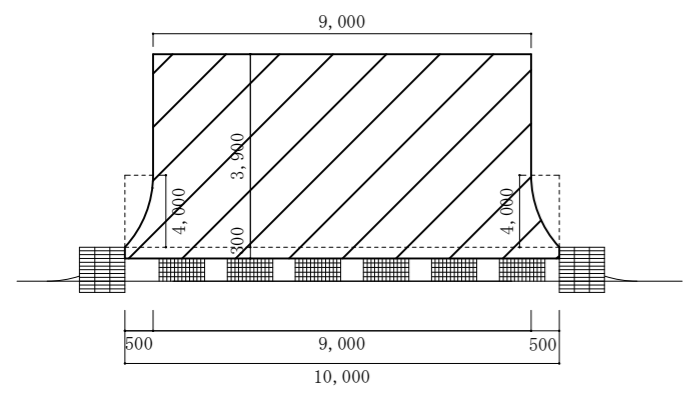


凡例  
 表層：既設アスファルト舗装 t=50 41.2㎡程度 撤去  
 表層：再生密粒度アスファルト(13) (プライムコート含む) t=50 41.2㎡程度 新設  
 不陸整正：41.2㎡程度 新設

詳細図② X : 1

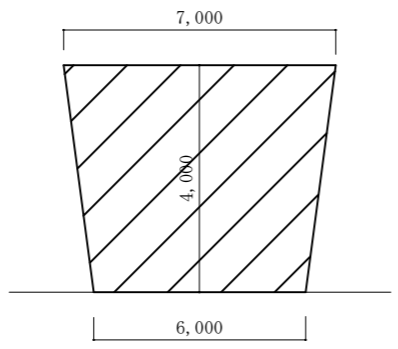


凡例  
 表層：既設アスファルト舗装 t=50 26㎡程度 撤去  
 表層：再生密粒度アスファルト(13) (プライムコート含む) t=50 26㎡程度 新設  
 不陸整正：26㎡程度 新設

詳細図③ X : 1

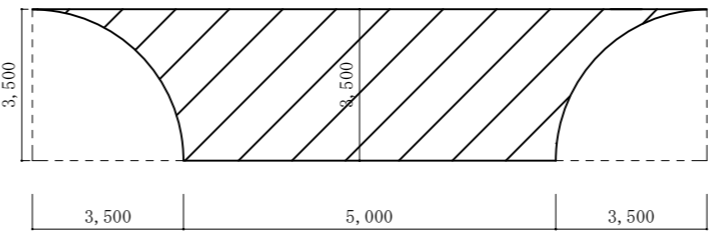



凡例  
 表層：既設アスファルト舗装 t=50 22.8㎡程度 撤去  
 表層：再生密粒度アスファルト(13) (プライムコート含む) t=50 22.8㎡程度 新設  
 不陸整正 22.8㎡程度 新設

詳細図④ X : 1

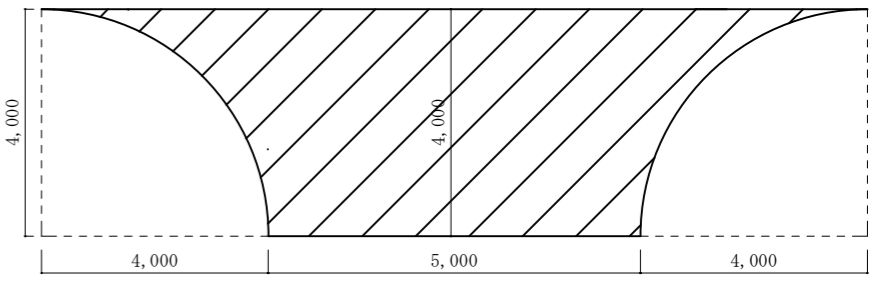


凡例  
 表層 既設アスファルト舗装 t=50 26.9㎡程度 撤去  
 表層 再生密粒度アスファルト(13) (プライムコート含む) t=50 26.9㎡程度 新設  
 不陸整正 26.9㎡程度 新設

|                   |                    |          |       |
|-------------------|--------------------|----------|-------|
| 工 事 名 称           | 滝ヶ原駐屯地構内道路補修工事     | 図面 番号    | 4 / 7 |
| 図 面 名 称           | 詳細図A アスファルト舗装撤去新設図 | 縮 尺      | —     |
| 陸上自衛隊滝ヶ原駐屯地業務隊管理科 |                    | 令和6年6月6日 |       |

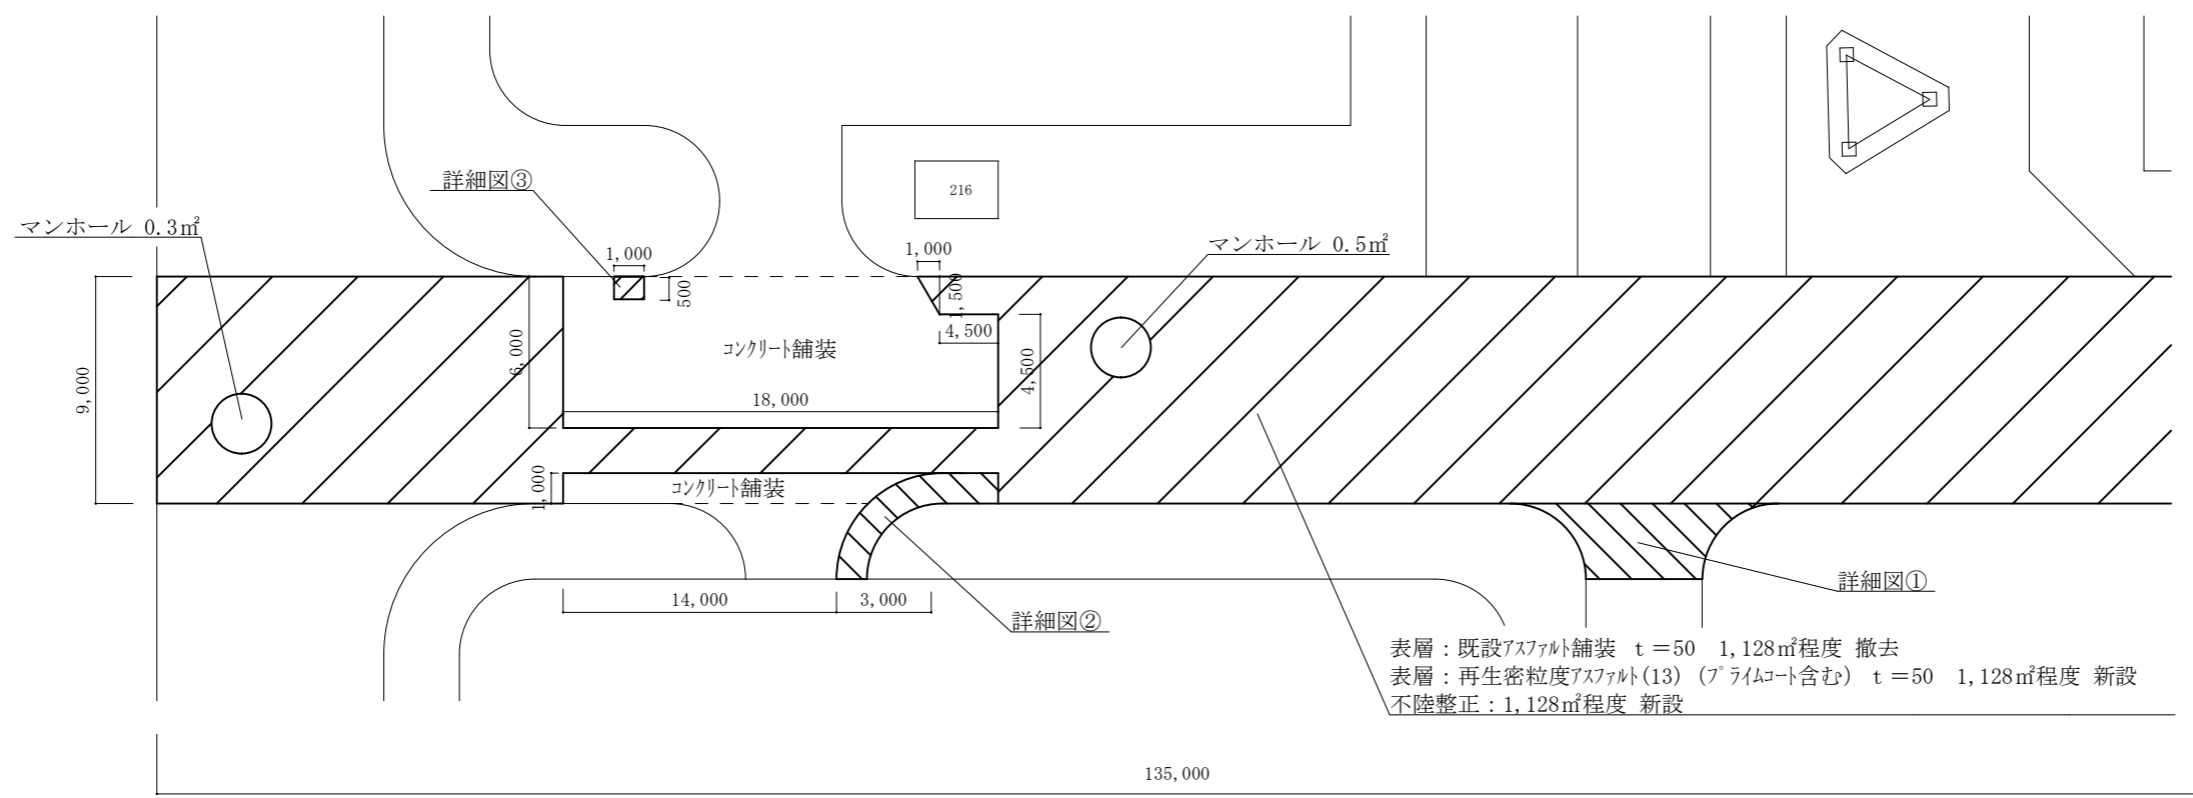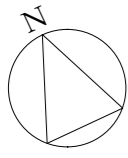


アスファルト舗装撤去新設図 X : 1

詳細図① X : 1

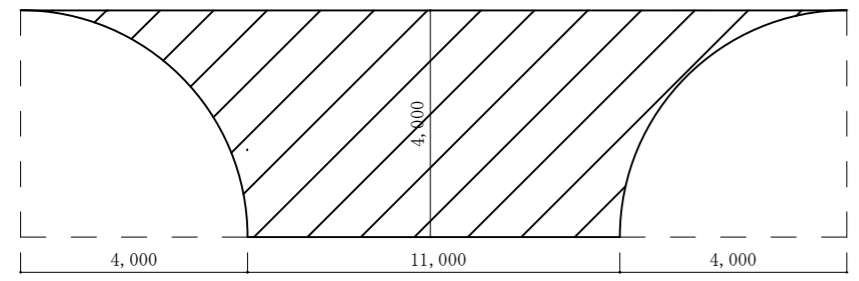


凡例  
 表層：既設アスファルト舗装 t=50 50.9㎡程度 撤去  
 表層：再生密粒度アスファルト(13) (プライムコート含む) t=50 50.9㎡程度 新設  
 不陸整正：50.9㎡程度 新設

詳細図② X : 1

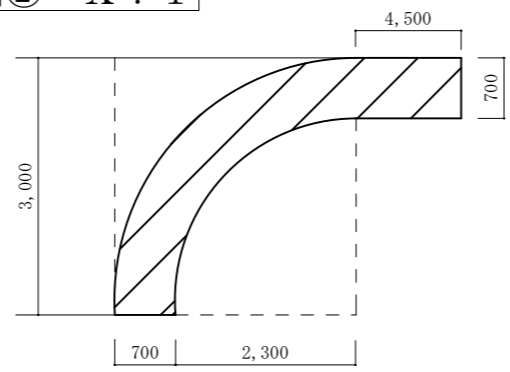


凡例  
 表層：既設アスファルト舗装 t=50 6.1㎡程度 撤去  
 表層：再生密粒度アスファルト(13) (プライムコート含む) t=50 6.1㎡程度 新設  
 不陸整正：6.1㎡程度 新設

詳細図③ X : 1

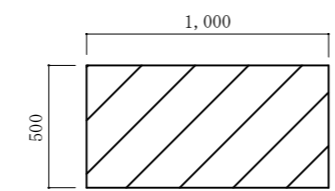


凡例  
 表層：既設アスファルト舗装 t=50 0.5㎡程度 撤去  
 表層：再生密粒度アスファルト(13) (プライムコート含む) t=50 0.5㎡程度 新設  
 不陸整正：0.5㎡程度 新設

施工箇所① 標準断面図 X : 1

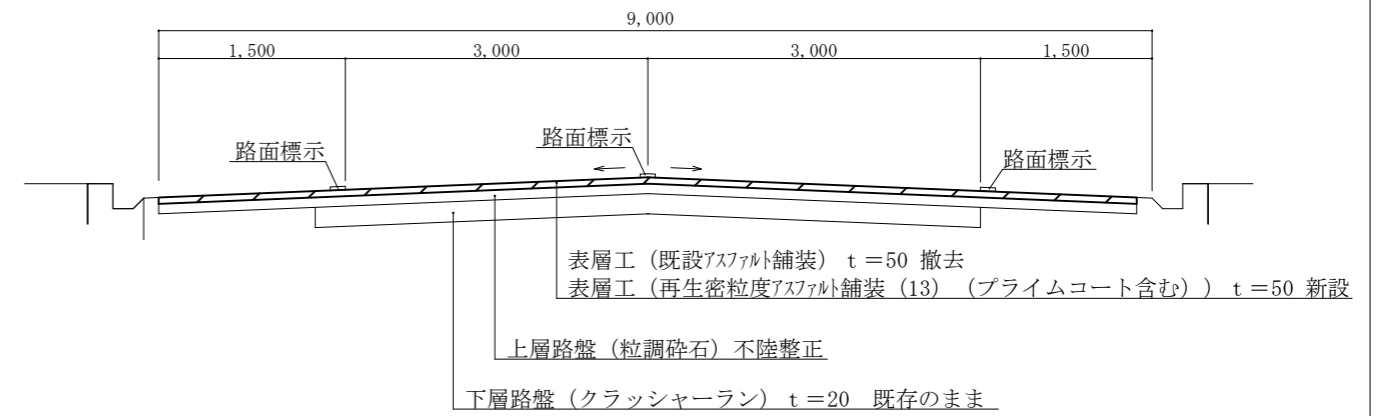


|                   |                    |          |       |
|-------------------|--------------------|----------|-------|
| 工 事 名 称           | 滝ヶ原駐屯地構内道路補修工事     | 図面 番号    | 5 / 7 |
| 図 面 名 称           | 詳細図B アスファルト舗装撤去新設図 | 縮 尺      | —     |
| 陸上自衛隊滝ヶ原駐屯地業務隊管理科 |                    | 令和6年6月6日 |       |

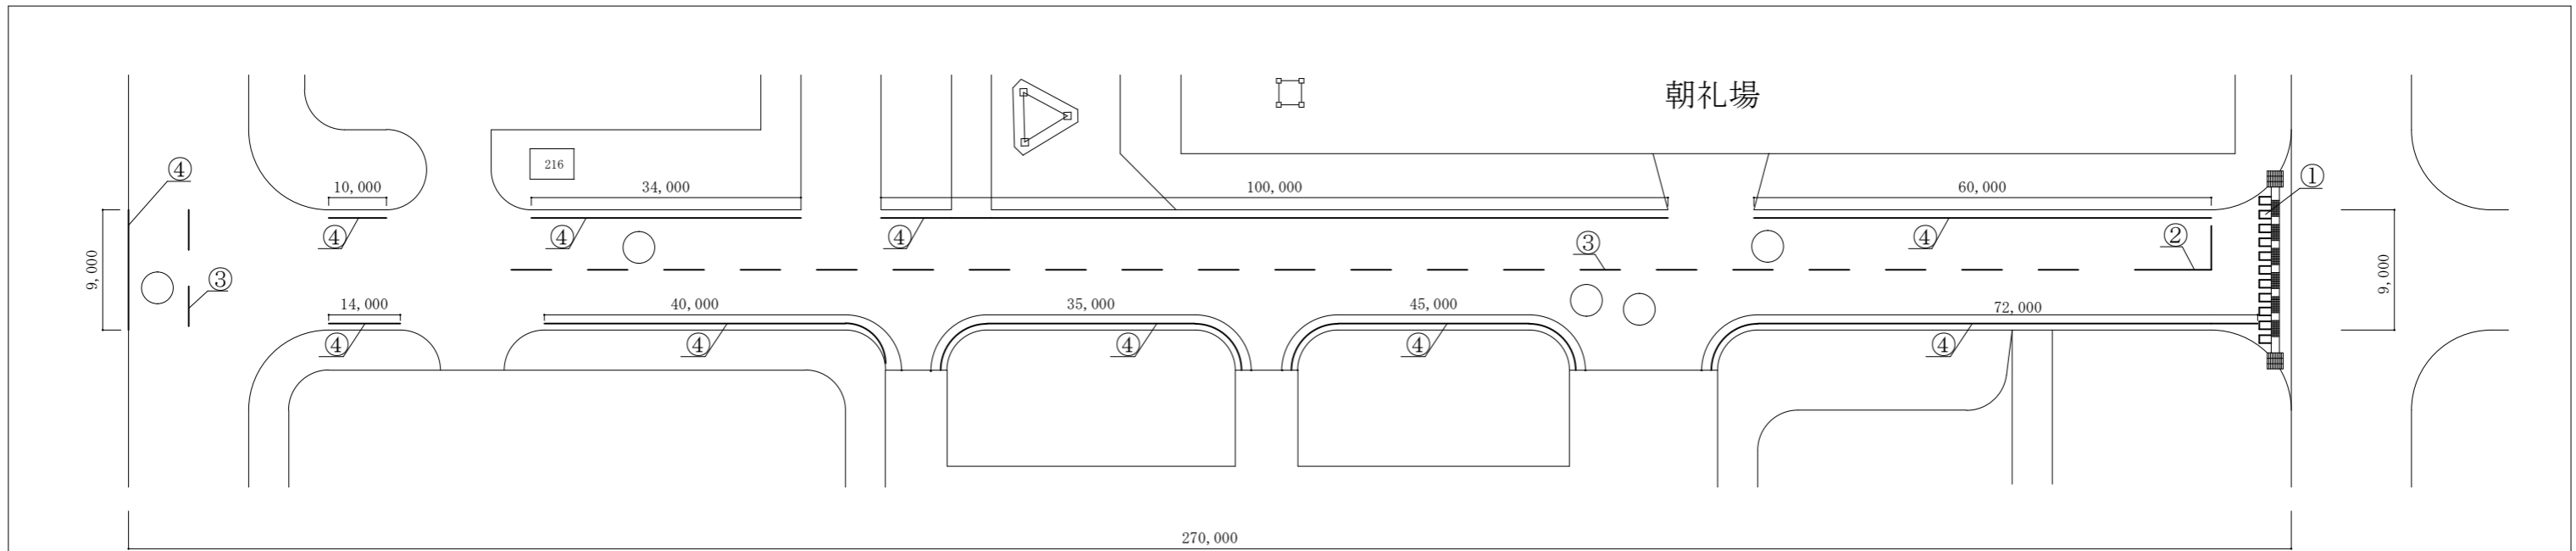


撤去新設箇所

| 番号 | 名称           | 規格              | 数量     |
|----|--------------|-----------------|--------|
| ①  | 横断歩道 (11箇所)  | 融解式 白 ゼブラ 幅45cm | 9.35m  |
| ②  | 停止線          |                 | 3m     |
| ③  | 中央分離線 (23箇所) | 融解式 白 破線 幅15cm  | 115m   |
| ④  | 車道外側線        | 融解式 白 実線 幅15cm  | 422.5m |


区画線撤去新設図 X : 1

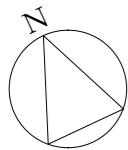



車道外側線及び中央分離線標準図 X : 1

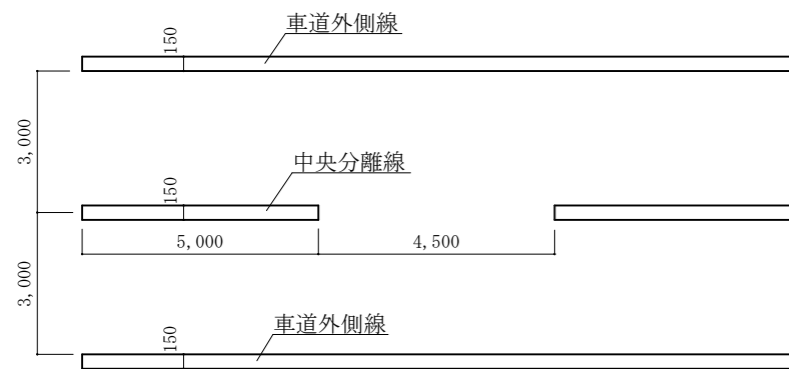

横断歩道標準図 X : 1

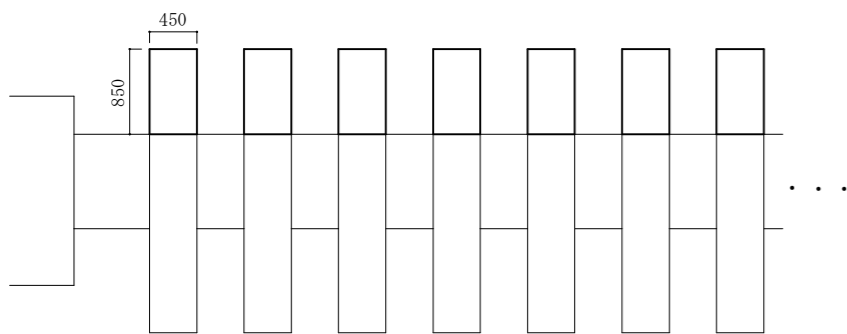


停止線標準図 X : 1

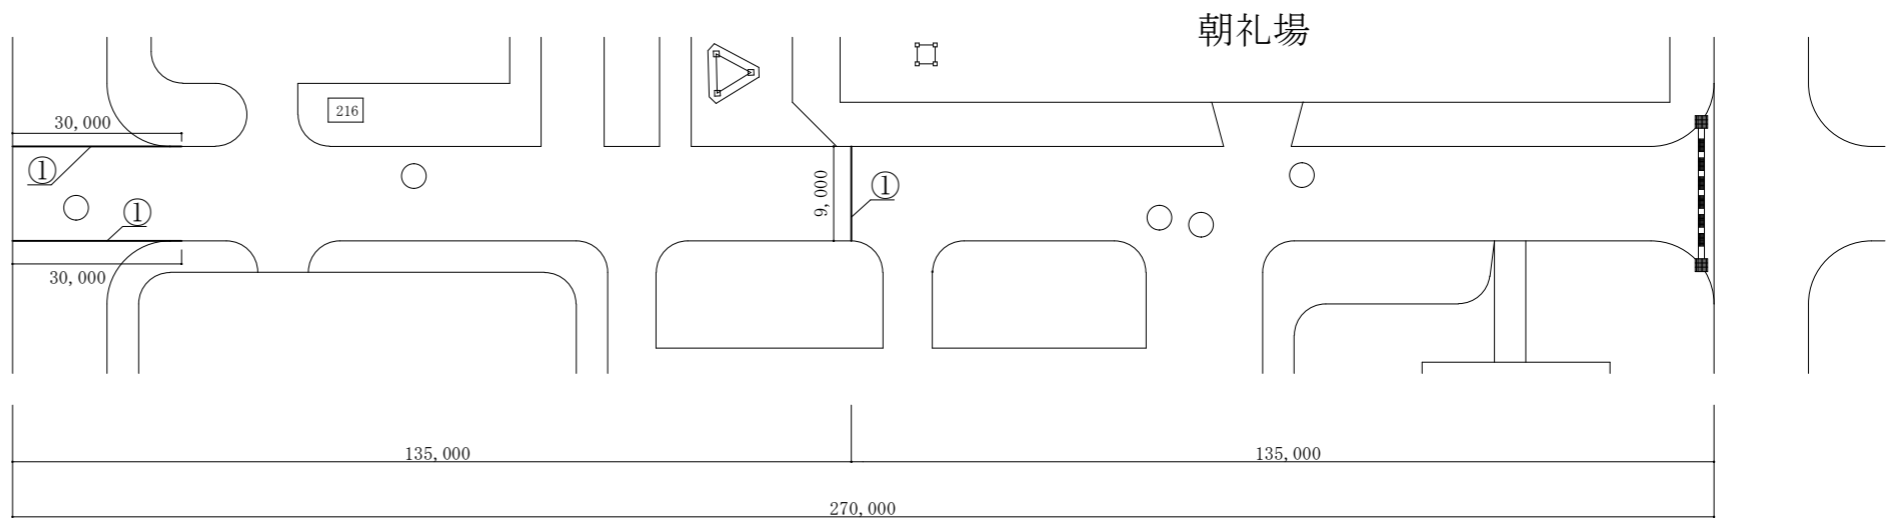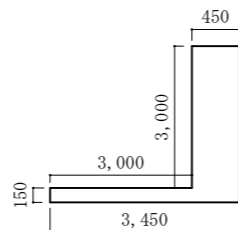



撤去新設箇所

| 番号 | 名称                | 数量  | 備考 |
|----|-------------------|-----|----|
| ①  | アスファルト舗装切断 t = 50 | 69m |    |

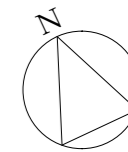



アスファルト舗装切断図 X : 1

|                   |                             |          |       |
|-------------------|-----------------------------|----------|-------|
| 工 事 名 称           | 滝ヶ原駐屯地構内道路補修工事              | 図面 番号    | 6 / 7 |
| 図 面 名 称           | 施工箇所① 区画線撤去新設図及びアスファルト舗装切断図 | 縮 尺      | -     |
| 陸上自衛隊滝ヶ原駐屯地業務隊管理科 |                             | 令和6年6月6日 |       |

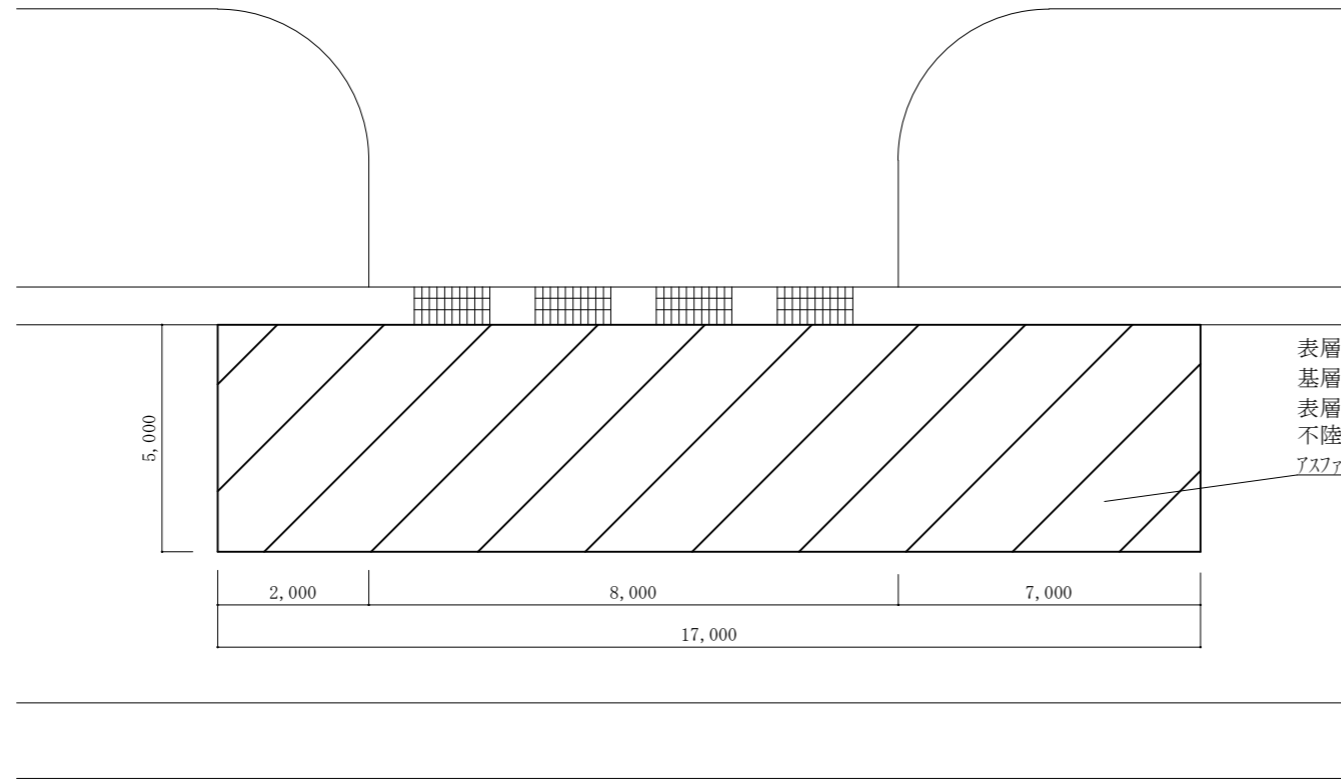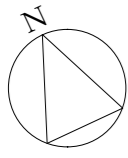


表層：既設アスファルト舗装 t=80 85㎡程度 撤去  
 基層：再生粗粒度アスファルト(20) (プライムコート含む) t=40 85㎡程度 新設  
 表層：再生密粒度アスファルト(13) (タックコート含む) t=40 85㎡程度 新設  
 不陸修正：85㎡程度 新設  
 アスファルト舗装切断 t=50 27m 新設

アスファルト舗装撤去新設図 X : 1

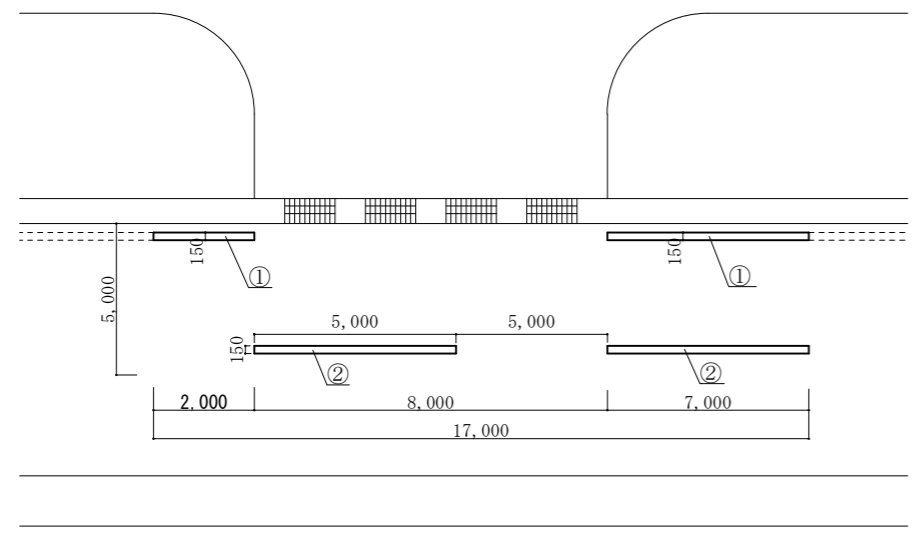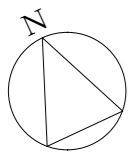

区画線撤去新設図 X : 1

| 撤去新設箇所 |             |                |       |
|--------|-------------|----------------|-------|
| 番号     | 名称          | 規格             | 数量    |
| ①      | 車道外側線       | 融解式 白 実線 幅15cm | 1.35m |
| ②      | 中央分離線 (2箇所) | 融解式 白 破線 幅15cm | 1.5m  |

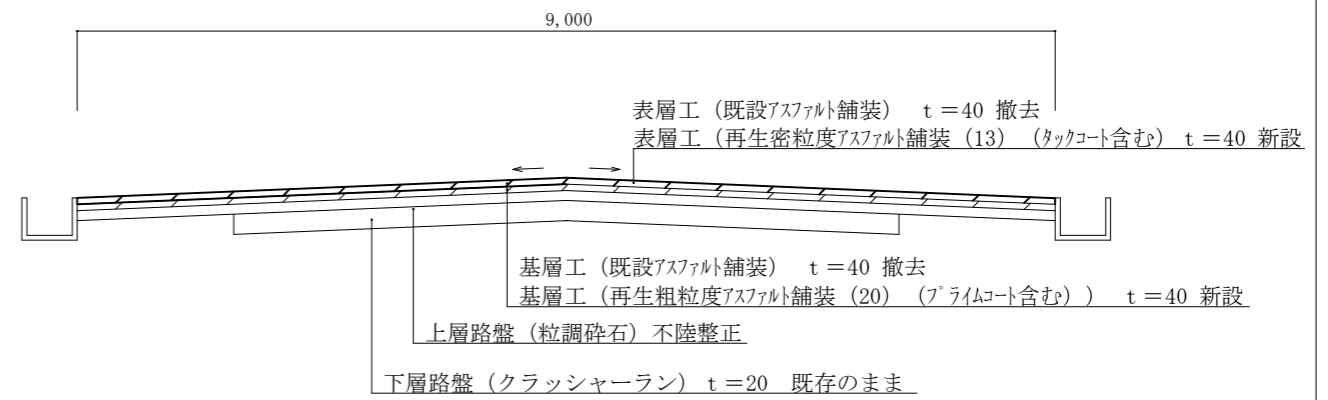

標準断面図 X : 1

|                   |                         |          |       |
|-------------------|-------------------------|----------|-------|
| 工 事 名 称           | 滝ヶ原駐屯地構内道路補修工事          | 図面 番号    | 7 / 7 |
| 図 面 名 称           | 施工箇所② アスファルト舗装・区画線撤去新設図 | 縮 尺      | —     |
| 陸上自衛隊滝ヶ原駐屯地業務隊管理科 |                         | 令和6年6月6日 |       |