


公 告

公告 第 124 号
令和6年7月10日

分任契約担当官
陸上自衛隊滝ヶ原駐屯地
第433会計隊長 蓮池 秀樹

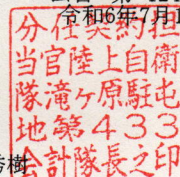

以下のとおり一般競争入札を実施するので、「入札及び契約心得」及び「契約条項」を承知のうえ参加されたい。

1 入札事項

契約実施計画番号		調 達 要 求 番 号		物 品 番 号		仕 様 書 番 号	
4PA41FF00830		4PZ91AH0047 0001				37	
品名 または 件名							
駐屯地樹木伐採役務 ほかに11件							
部品番号 または 規格							
仕様書のとおり							
使 用 器 材 名							
数 量	単位	銘 柄	使 用 期 限 等	グ ル ー プ	指定	検査	包装
1.00	ST			A			
納地または工事場所			引 渡 場 所				
板妻駐業			業務隊管理科 山田事務官				
搬 入 場 所			納 期 ま た は 工 期				
3 2 3			令和6年12月27日（金）				

上記項目を含む要求品目の内容については、品目等内訳書に記載する。

2 競争参加資格

次のいずれかであること
全省庁統一資格の「役務の提供等」に係る等級がA、B、C、D等級であること
ただし、細部は注意事項による。

3 契約条項を示す場所

陸上自衛隊滝ヶ原駐屯地 第433会計隊契約班

4 説明会及び入札執行の日時場所

説明会日時場所：

入札日時場所：令和6年7月25日 (木) 10時40分 第433会計隊入札室

5 保証金

入札保証金：免除 契約保証金：免除

6 落札決定方式及び契約方式

落札決定方式：グループ別総額 契約方式：一般競争

7 注意事項

(1) グループ内訳

AGP：駐屯地樹木伐採役務	納期：6.12.27	納地：板妻駐屯地
BGP：登り網障害修理役務	納期：6.9.30	納地：板妻駐屯地
CGP：固定式泡消火設備一体点検役務	納期：6.12.20	納地：駒門駐屯地
DGP：カラーレーザープリンター賃貸借	納期：6.8.1～7.3.31	納地：駒門駐屯地
EGP：燃えながら分析役務	納期：6.9.30	納地：駒門駐屯地
FGP：駐屯地燃料地下タンク定期点検役務	納期：6.9.30	納地：駒門駐屯地
GGP：作業服洗濯プレス役務ほか1件	納期：6.9.30	納地：駒門駐屯地
HGP：駒門宿舎他受水槽・高架水槽清掃及び点検役務	納期：7.3.31	納地：駒門駐屯地
IGP：駒門宿舎他消防設備保守役務	納期：7.3.31	納地：駒門駐屯地
JGP：車両借上	納期：6.9.15～6.9.20	納地：駒門駐屯地
KGP：ローディングアームの整備役務	納期：6.9.30	納地：駒門駐屯地
LGP：ボイラー洗缶整備役務	納期：6.11.29	納地：滝ヶ原駐屯地

(2) 競争に参加する者に必要な資格に関する事項

- ア 予算決算及び会計令第70条の規定に該当しない者であること。尚、未成年者、被保佐人又は被補助人であつて、契約締結のために必要な同意を得ている者は、同条中特別の理由がある場合に該当する。
- イ 予算決算及び会計令第71条の規定に該当しない者であること。
- ウ 令和04・05・06年度の全省庁統一資格「役務の提供等」「D等級以上」に格付けされ、東海・北陸地域の競争参加資格を有する者であること。
- エ 契約担当官等から指名停止の措置を受けている期間中の者でないこと。

- オ 防衛省大臣官房衛生監、防衛政策局長、防衛装備庁長官又は陸上幕僚長から「装備品等及び役務の調達に係る指名停止等の要領」に基づく指名停止の措置を受けている期間中の者でないこと。
- カ 前号により現に指名停止を受けている者と資本関係又は人的関係のある者であつて、当該者と同種の物品の売買又は製造若しくは役務請負について防衛省と契約を行おうとする者でないこと。
- キ 原則、現に指名停止を受けている者の下請負については認めない。ただし、真にやむを得ない事由を該当する省指名停止権者が認めた場合には、この限りでない。

(3) 入札の方法

- ア 落札決定に当たっては、入札書に記載された金額に当該金額の10%（軽減税率対象品目については8%）に相当する額を加算した金額（当該金額に1円未満の端数があるときは、その端数金額を切り捨てるものとする。）をもって落札金額とするので、入札者は、消費税及び地方消費税に係る課税事業者であるか免税事業者であるかを問わず、見積もった金額の110分の100（軽減税率対象品目については108分の100）に相当する金額を入札書に記載すること。
- イ 予定価格の制限の範囲内で最低の入札金額の入札者を落札者とする。また、入札金額が同価の場合は直ちにくじ引きにより落札者を決定する。この時、郵便入札等により入札者がくじを引けない場合、入札に関係ない職員が代行しくじを引き、落札者を決定する。

(4) 入札の無効

- ア 第1項で示した競争に参加する者に必要な資格のない者が入札した場合
- イ 入札者が「暴力団排除に関する誓約事項」若しくは「暴力団排除に関する誓約書」の誓約に虚偽があった場合又は誓約に反することとなった場合
- ウ 入札に関する条件に違反して入札した場合
- エ 入札金額が明瞭でない場合又は入札者の氏名が判別し難い場合
- オ 押印を省略する場合による責任者及び担当者の氏名及び連絡先の記載の無いもの
- カ 電報、電話による入札の場合
- キ 郵便による入札の場合、官側の示した期日までに到着しなかった入札

(5) 契約書の作成

契約書作成の要否

- ア 作成する。契約書等の記載要領等の細部については、落札決定後落札者に説明する。
- イ 適用する条項
「役務請負契約条項」
「談合等の不正行為に関する特約条項」
「暴力団排除に関する特約条項」

(6) 違約金に関する事項

- ア 落札者が契約締結に応じない場合は、見積金額に消費税及び地方消費税に相当する額を加えた額の100分の5に相当する金額、契約者が契約を履行しない場合は契約金額の100分の10以上を違約金として徴収する。
- イ 遅延賠償金：遅延部分1日につき、契約金額の1000分の1以上を違約金として徴収する。

(7) その他

- ア 入札開始前に、「資格審査結果通知書」の写を提出するものとする。すでに提出している場合は、提出は要しない。
- イ 代表者等の代理人が入札する場合は、入札開始前に「委任状」を提出するものとする。
- ウ 郵便による入札は、会社名、入札日時、件名を明記し、「入札書在中」と朱書した上で、7月24日（水）17時00分必着で下記の宛先へ郵送するものとする。なお、事前に郵送により入札する旨の連絡をするものとする。
- エ 入札に参加する場合は7月18日（木）15時00分までに市場価格調査書をFAX等で提出するものとする。
- オ 入札参加者は「駐屯地用標準契約書」及び「入札及び契約心得」（東部方面会計隊ウェブサイト（<https://www.mod.go.jp/gsdf/dae/kaikei/eafin/index.html>）又は滝ヶ原駐屯地会計隊事務所で公開）を承諾の上、参加すること。
- カ 入札書の提出をもって「暴力団排除に関する誓約事項」のとおり誓約したものとする。承諾している旨として下記の一文を入札書に記載するものとする。

『当社（私（個人の場合）、当団体（団体の場合）は暴力団排除に関する誓約書に定める事項について誓約いたします。』

なお、前記の「暴力団排除に関する誓約事項」による誓約書の提出を拒否する場合には、入札は参加出来ない。

- キ 初度入札で郵便による入札参加者があった場合の再度入札の時期は、次のとおりとする。

(7) 日 時：令和6年7月30日（火）10時40分

(4) 場 所：第433会計隊 入札室

(8) 入札に関する問い合わせ先

412-8550

静岡県御殿場市中畑2092-2

陸上自衛隊滝ヶ原駐屯地 第433会計隊 契約班

担当者名：加藤

連絡先：0550-89-0711

内 線：343 FAX：487

品 目 等 内 訳 書

契約実施計画番号			4PA41FF00830																
NO	調達要求番号		物品番号				単 位	数 量	単 価	金 額	銘 柄		納 地		指 定				
			品 名								使用期限等	引 渡 場 所							
			部品番号 または 規格									搬 入 場 所		検 査					
			使用器材名		仕様書番号							グ ル ー プ		納 期	包 装				
1	4PZ91AH0047	0001			ST	1.00						板妻駐業							
	駐屯地樹木伐採役務											業務隊管理科 山田事務官							
	仕様書のとおり											3 2 3							
							37				A	令和6年12月27日							
					- 以 下 余 白 -														

品 目 等 内 訳 書

契約実施計画番号		4PA41FF00840									
NO	調達要求番号		物品番号		単 位	数 量	単 価	金 額	銘 柄	納 地	指定
	品 名					使用期限等			引 渡 場 所		
	部品番号 または 規格								搬 入 場 所	検 査	
	使用器材名								仕様書番号	納 期	包 装
1	46AA1AE0023	0001			ST	1.00				板妻駐屯地	
	登り網障害修理役務								3 曹教訓練科 相澤 1 曹		
	仕様書のとおり								4 3 7		
						6			B	令和6年9月30日	
				- 以 下 余 白 -							
											</

品 目 等 内 訳 書

契約実施計画番号		4PA41FF00850			
NO	調達要求番号		物品番号	単 位	数 量
	品 名				単 価
	部品番号 または 規格				
	使用器材名			仕様書番号	
1	4PYS1AS0076	0001		ST	1.00
	固定式泡消火設備一体点検役務				金 額
	仕様書のとおり				
				40	
			- 以 下 余 白 -		

品 目 等 内 訳 書

契約実施計画番号		4PA41FF00860									
NO	調達要求番号		物品番号		単 位	数 量	単 価	金 額	銘 柄	納 地	指定
			品 名						使用期限等	引 渡 場 所	
			部品番号 または 規格							搬 入 場 所	検 査
			使用器材名		仕様書番号				グループ	納 期	包 装
1	4PYS1AS0087	0001			ST	1.00				駒門駐業	
	カラーレーザープリンター賃貸借									業務隊管理科	
	仕様書のとおり									高橋技官 323	
						45			D	令和6年8月1日～令和7年3月31日	
				- 以 下 余 白 -							

品 目 等 内 訳 書

[illegible]

品 目 等 内 訳 書

契約実施計画番号		4PA41FF00880									
NO	調達要求番号		物品番号		単 位	数 量	単 価	金 額	銘 柄	納 地	指 定
	品 名								使用期限等	引 渡 場 所	
	部品番号 または 規格									搬 入 場 所	
	使用器材名									仕様書番号	
1	4PYS1AR0026	0001			ST	1.00				駒門駐屯地	
	駐屯地燃料地下タンク定期点検役務									小堺准尉（332）	
	仕様書のとおり									業務隊補給科補給班	
							12			F	令和6年9月30日
				- 以 下 余 白 -							

品 目 等 内 訳 書

契約実施計画番号			4PA41FF00890																
NO	調達要求番号		物品番号				単 位	数 量	単 価	金 額	銘 柄	納 地		指 定					
	品 名						使用期限等	引 渡 場 所											
	部品番号 または 規格							搬 入 場 所			検 査								
	使用器材名							仕 様 書 番 号			納 期	包 装							
1	4PYS1AR0022	0001			PR	80.00					駒門駐屯地								
	作業服洗濯プレス役務										小堺准尉（332）								
	仕様書のとおり										業務隊補給科補給班								
2							10				G	令和6年9月30日							
	4PYS1AR0022	0002			EA	80.00					駒門駐屯地								
	作業帽洗濯プレス役務										小堺准尉（332）								
	仕様書のとおり										業務隊補給科補給班								
							10				G	令和6年9月30日							
				- 以 下 余 白 -															

品 目 等 内 訳 書

契約実施計画番号			4PA41FF00900														
NO	調達要求番号		物品番号				単 位	数 量	単 価	金 額	銘 柄	納 地		指定			
	品 名						使用期限等	引 渡 場 所			検査						
	部品番号 または 規格							搬 入 場 所									
	使用器材名							仕 様 書 番 号				納 期	包装				
1	4PYS1AS0089	0001				ST	1.00				駒門駐屯地						
	駒門宿舎他受水槽・高架水槽清掃及び点検役務										業務隊厚生科						
	仕様書のとおり										5 6 4 田中 1 曹						
							46			H	令和7年3月31日						
					- 以 下 余 白 -												

[illegible]

品 目 等 内 訳 書

契約実施計画番号		4PA41FF00920				単 位	数 量	単 価	金 額	銘 柄	納 地	指 定	
NO	調達要求番号		物品番号				品 名			使用期限等	引 渡 場 所		
	部品番号 または 規格										仕様書番号	搬 入 場 所	検 査
	使用器材名											納 期	包 装
1	41HB1A00034	0001			ST	1.00	車両借上 仕様書による				国活教		
											国際活動教育隊 加藤 3 佐		
											7 4 5		
										J	令和6年9月15日～令和6年9月20日		
					- 以 下 余 白 -								

品 目 等 内 訳 書

ページ 1

契約実施計画番号		4PA41FF00930							
NO	調達要求番号		物品番号	単 位	数 量				
	品 名				単 価	金 額	銘 柄	納 地	指 定
	部品番号 または 規格						使用期限等	引 渡 場 所	
							搬 入 場 所	検 査	
使用器材名				仕様書番号			グループ	納 期	包 装
1	4PU91A00023	0001		ST	1.00			関東処 富士燃出	
	ローディングアームの整備役務						関東処 富士燃出 上田曹長		
	仕様書のとおり						(3 6 7)		
					EFP-Z500034C	K	令和6年9月30日		
			- 以 下 余 白 -						

品 目 等 内 訳 書

契約実施計画番号		4PA41FF00940									
NO	調達要求番号		物品番号		単 位	数 量	単 価	金 額	銘 柄	納 地	指定
			品 名						使用期限等	引 渡 場 所	
			部品番号 または 規格							搬 入 場 所	検 査
			使用器材名		仕様書番号				グループ	納 期	包 装
1	4Q101A50083	0001			ST	1.00				滝ヶ原駐業	
	ボイラー洗缶整備役務									業務隊管理科営繕班 大平技官	
	仕様書のとおり									内線 3 5 3	
					41		L	令和6年11月29日			
				- 以 下 余 白 -							

仕 様 書

- 1 役務件名 : 駐屯地樹木伐採役務
- 2 役務場所 : 静岡県御殿場市板妻40-1 陸上自衛隊板妻駐屯地
- 3 役務概要 : 樹木96本の伐採、幹・枝葉の収集運搬処分等1式
- 4 一般事項
 - (1) 本役務の実施に関しては、本仕様書による。
 - (2) 本仕様書の内容、作業中に疑義が生じた場合は、監督官に確認し指示を受ける。
 - (3) 本役務に係る人身事故及び器物の損壊（行動の通行人当、自衛隊関係者以外に対する損害を含む）で、請負者の故意または過失によるものは、請負業者の負担において賠償すること。
なお、事故または災害が発生した場合は速やかに官側へ報告・協議し、指示に従うこと。
 - (4) 役務写真は、搬入時の器材等全体の写真を撮影し、細部については監督官の指示による。また、撮影した写真は役務写真として監督官が指示する様式により作成し提出すること。
 - (5) 作業完了に際して作業現場の後片付け及び清掃を行うこと。
 - (6) 当該役務は諸法令等を遵守し行うこと。
 - (7) 作業における安全確保を全てに優先させ、労働安全衛生法等関係法令に基づき措置を常に講じ、災害発生防止に努めること。
 - (8) 当該役務関係書類は、監督官が指示する様式により作成、提出すること。
 - (9) 樹木伐採の処分は、関係法令等に基づき適切な処分を実施し書面等にて提出すること。
- 6 特記事項
 - (1) 作業期間
本役務は、処分に係る作業等を含み、納期を令和6年12月27日とする。
 - (2) 作業内容
 - ア 本役務に際し、事前に現地確認を行うと共に、剪定要領等を明記した剪定計画書を提出し、監督官の承認を得た上で実施するものとする。
 - イ 本役務に際し、各諸官庁等への届出が必要となる場合は、請負業者の負担により実施する。
 - ウ 駐屯地樹木の伐採を実施する。なお、樹木の剪定要領は、原則、以下の事項に基づき実施する。
 - (7) 伐採する樹木は可能な限り地面に近い位置で伐採する。
 - (4) 樹幹のうち、断面または樹皮等に節及び孔食がないものは4、100mm程度の長さにより切り揃え、枝を払ったのちに再生等可能な業者に搬入する。
 - (9) 枝葉もしくは樹幹で、断面または樹皮等に節及び孔食があるものは、請負業者または請負業者から委託を受けた業者において場外搬出処分とする。
 - (1) 作業または枝葉等の一時集積においては飛散防止策を講じること。
 - (3) 本役務における場外への収集運搬処分は許可を受けた業者において実施し、廃棄物処分証明書またはリサイクル処分証明書を官側に1部提出する。
 - (4) 使用する参考器材を下記に示す。
 - ア ラフテレーンクレーン 油圧伸縮ジブ型 50t吊 同等もしくはそれ以上
 - イ 高所作業車 22.0m 積載荷重200kg 定員2名 同等もしくはそれ以上
 - (5) その他、安全係として誘導員を設置すること。
 - (6) 伐採樹木一覧については下表のとおり。

連番	管理番号	樹種	高さ (m)	樹径 (cm) ※H1.2m基準	作業内容
1	1	スギ	≒12	50	伐採
2	2	スギ	≒15	35	伐採
3	3	スギ	≒20	30	伐採
4	4	スギ	≒23	40	伐採
5	5	スギ	≒22	28	伐採

(6) 続き

連番	管理番号	樹種	高さ (m)	樹径 (cm) ※H1.2m基準	作業内容
6	6	スギ	≒26	27	伐採
7	7	スギ	≒28	35	伐採
8	8	スギ	≒26	37	伐採
9	9	スギ	≒22	32	伐採
10	10	スギ	≒23	37	伐採
11	11	スギ	≒21	32	伐採
12	12	スギ	≒20	35	伐採
13	13	スギ	≒20	47	伐採
14	14	スギ	≒21	32	伐採
15	15	スギ	≒17	38	伐採
16	16	スギ	≒22	28	伐採
17	17	スギ	≒24	33	伐採
18	18	スギ	≒25	40	伐採
19	19	スギ	≒23	41	伐採
20	20	スギ	≒26	37	伐採
21	21	スギ	≒25	40	伐採
22	22	スギ	≒27	35	伐採
23	23	スギ	≒29	48	伐採
24	24	スギ	≒26	37	伐採
25	25	スギ	≒28	35	伐採
26	26	スギ	≒19	30	伐採
27	27	スギ	≒24	45	伐採
28	28	スギ	≒25	38	伐採
29	29	スギ	≒23	37	伐採
30	30	スギ	≒28	25	伐採
31	31	スギ	≒27	40	伐採
32	32	スギ	≒21	29	伐採
33	33	スギ	≒26	28	伐採
34	34	スギ	≒24	30	伐採
35	35	スギ	≒28	46	伐採
36	36	スギ	≒27	46	伐採
37	37	スギ	≒24	33	伐採
38	38	スギ	≒20	30	伐採
39	39	スギ	≒26	31	伐採
40	40	スギ	≒19	27	伐採
41	41	ヒノキ	≒30	52	伐採
42	42	スギ	≒29	52	伐採
43	43	ヒノキ	≒31	49	伐採
44	44	スギ	≒20	15	伐採
45	45	ヒノキ	≒28	30	伐採
46	46	ヒノキ	≒15	16	伐採
47	47	ブナ	≒24	90	伐採
48	48	ヒノキ	≒27	40	伐採
49	49	ブナ	≒26	60	伐採
50	50	ブナ	≒22	25	伐採


役務件名	駐屯地樹木伐採役務	図面番号	2/5
図面	仕様書	縮尺	—
陸上自衛隊板妻駐屯地業務隊管理科営繕班		作成年月日	R6.5.29

(6) 続き


連番	管理番号	樹種	高さ (m)	樹径 (cm) ※H1.2m基準	作業内容
51	5 1	ブナ	≒ 2.7	6.3	伐採
52	5 2	ブナ	≒ 1.6	2.4	伐採
53	5 3	スギ	≒ 3.3	4.6	伐採
54	5 4	スギ	≒ 1.1	1.7	伐採
55	5 5	ブナ	≒ 2.9	5.0	伐採
56	5 6	ヒノキ	≒ 3.0	4.3	伐採
57	5 7	ブナ	≒ 3.2	3.6	伐採
58	5 8	ブナ	≒ 3.1	3.2	伐採
59	5 9	スギ	≒ 1.2	1.6	伐採
60	6 0	ブナ	≒ 2.5	3.5	伐採
61	6 1	ブナ	≒ 2.8	5.1	伐採
62	6 2	ブナ	≒ 2.6	5.0	伐採
63	6 3	スギ	≒ 2.1	2.6	伐採
64	6 4	ブナ	≒ 3.6	5.0	伐採
65	6 5	ブナ	≒ 1.7	2.8	伐採
66	6 6	スギ	≒ 2.3	2.7	伐採
67	6 7	スギ	≒ 2.1	2.5	伐採
68	6 8	スギ	≒ 2.6	3.8	伐採
69	6 9	スギ	≒ 3.2	4.5	伐採
70	7 0	ブナ	≒ 3.6	5.3	伐採
71	7 1	スギ	≒ 2.7	2.1	伐採
72	7 2	スギ	≒ 3.0	3.2	伐採
73	7 3	スギ	≒ 2.0	1.8	伐採
74	7 4	スギ	≒ 3.5	2.9	伐採
75	7 5	ブナ	≒ 2.8	4.8	伐採
76	7 6	スギ	≒ 2.1	2.8	伐採
77	7 7	スギ	≒ 3.5	4.3	伐採
78	7 8	スギ	≒ 3.8	6.0	伐採
79	7 9	ブナ	≒ 3.8	3.7	伐採
80	8 0	ブナ	≒ 3.7	4.6	伐採
81	8 1	ケヤキ	≒ 2.0	6.5	伐採
82	8 2	ブナ	≒ 3.0	5.8	伐採
83	8 3	ブナ	≒ 1.4	4.1	伐採
84	8 4	スギ	≒ 2.0	4.0	伐採
85	7 8 5	ヒノキ	≒ 1.3	5.9	伐採
86	7 8 7	ヒノキ	≒ 1.7	3.2	伐採
87	7 9 0	ボダイジュ	≒ 1.1	2.7	伐採
88	8 0 8	ボダイジュ	≒ 1.8	5.0	伐採
89	8 1 1	スギ	≒ 2.0	5.0	伐採
90	6 0 4	サクラ	≒ 1.2	3.4	伐採
91	6 0 5	スギ	≒ 8	4.2	伐採
92	6 0 7	ヒノキ	≒ 7	4.2	伐採
93	6 1 1	スギ	≒ 8	4.0	伐採
94	6 1 3	イヌガヤ	≒ 8	5.5	伐採
95	6 1 4	イヌガヤ	≒ 1.0	4.5	伐採
96	6 1 6	イヌガヤ	≒ 1.2	4.2	伐採

※ 記載している高さはあくまでも目安のため、使用機材選定の際は確実に現地確認を行った上、決定すること。


役務件名	駐屯地樹木伐採役務	図面番号	3 / 5
図面	仕様書	縮尺	—
陸上自衛隊板妻駐屯地業務隊管理科営繕班		作成年月日	R6.5.29

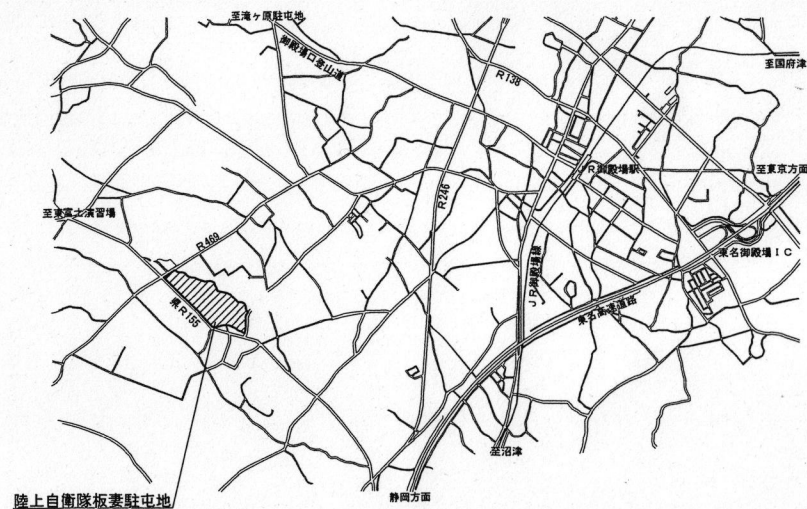


陸上自衛隊板妻駐屯地案内図 S=1:50,000

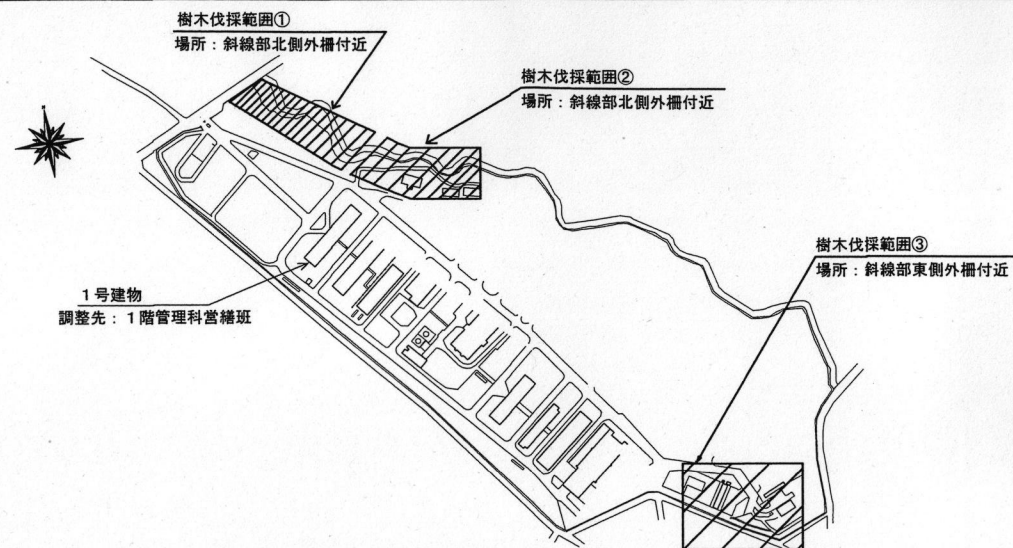

陸上自衛隊板妻駐屯地配置図 S=1:6,000

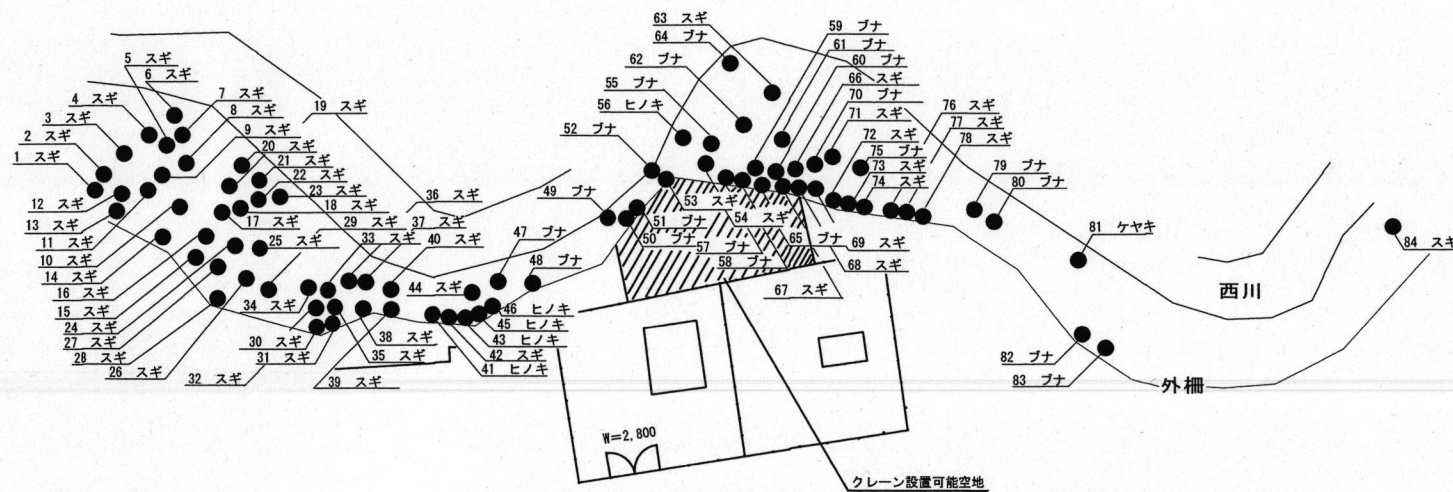


樹木伐採範囲①拡大図 S=1:600

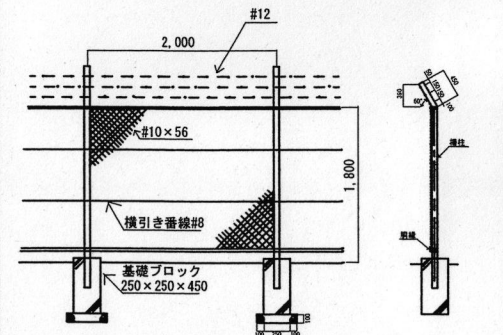


取外し再設置ネットフェンス立面図S=1/50

※駐屯地外柵から西川護岸までの最大高低差は約6～10mの傾斜地
 ※民地側から作業を実施すると判断した際の土地所有者との調整・借料等は全て請負業者の負担とする。
 ※クレーン設置に伴う敷鉄板・砕石等は請負業者が準備すること。
 ※ネットフェンスの撤去・復旧については、請負業者の負担において実施すること。


役務件名	駐屯地樹木伐採役務	図面番号	4/5
図名	案内図・配置図・樹木伐採範囲①拡大図	縮尺	図示
陸上自衛隊板妻駐屯地業務隊管理科営繕班		作成年月日	R6.5.29

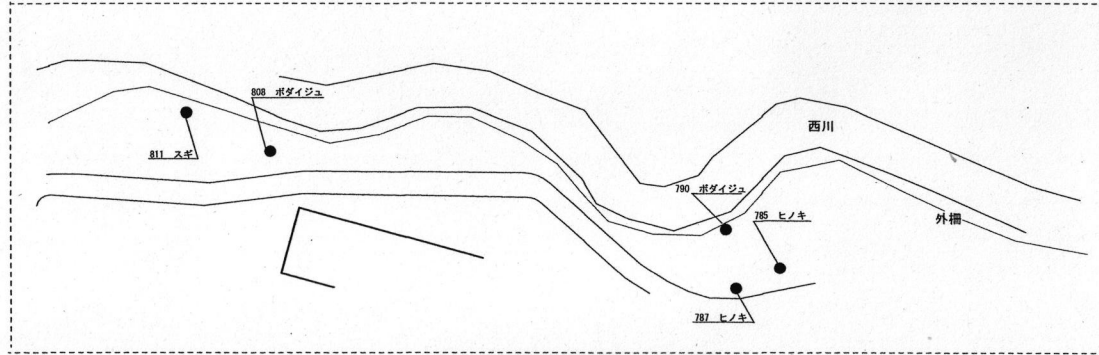

樹木伐採範囲②拡大図 S=1:800

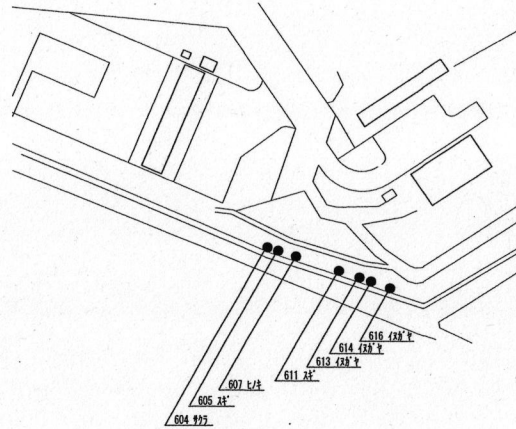

樹木伐採範囲③拡大図 S=1:1,000

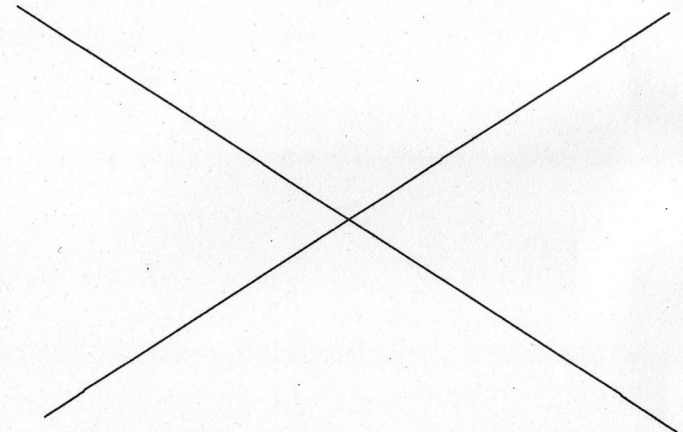

業務件名	駐屯地樹木伐採業務	図面番号	5/5
図名	樹木伐採範囲②・③拡大図	縮尺	図示
陸上自衛隊板妻駐屯地業務隊管理科営繕班		作成年月日	R6.5.29


仕 様 書	仕様書番号	6
	作成年月日	令和6年7月2日
	作成部隊名	第3陸曹教育隊訓練科

1 適用範囲 この仕様書は、陸上自衛隊板妻駐屯地登り綱障害の修理について適用する。 2 製品に対する要求 登り綱障害 (1) 登り綱障害ワイヤーロープの修理 (2) 規格については、別紙を参照 3 一般事項 (1) 本仕様書に明記なき事項であっても、技術上当然必要な事項については、請負業者の負担において実施するものとする。 (2) 仕様書に基づき、その内容に相違する場合や明示なき場合又は疑義を生じた場合、すべて係官と協議しなければならない。ただし、軽微なものについては、係官の指示に従うものとする。 4 期 間 契約日～令和6年9月30日（細部は調整による。） 5 検 査 検査については、完成時請負業者立ち合いのうえ官側の実施する検査合格をもって完了とする。 6 その他 (1) 保証期間は、1年とし通常の使用においての不備事項は、速やかに是正修理を行うこと。 (2) 履行場所 板妻駐屯地

固定式泡消火設備一体点検役務

仕 様 書

- 1 件 名 : カラーレーザープリンター賃貸借
- 2 場 所 : 静岡県御殿場市駒門5-1 陸上自衛隊駒門駐屯地
- 3 規格概要 : カラーレーザープリンターの賃貸借 1台
(令和6年8月1日～令和7年3月31日の間)
- 4 一般事項
 - (1) 本借上げは、本仕様書による。
 - (2) 仕様書の内容に疑義が生じた場合、または明示がない場合は官側と協議の上、内容を確認する。
- 5 特記事項
 - (1) 納品する機器は、下記に掲げる仕様と同等以上の機能を有するものとする。
ア 品名 A3カラーレーザープリンター
イ 規格 OKI製 C835(参考品番)
 - (2) 使用期間は、令和6年8月1日～令和7年3月31日の8ヶ月間とする。
 - (3) 機器の納品及び返納にかかわる経費は請負業者側において負担する。
 - (4) トナーカートリッジ等の消耗品は、印刷使用見込数10,000枚に対し不足が生じないように機器と共に納品すること。

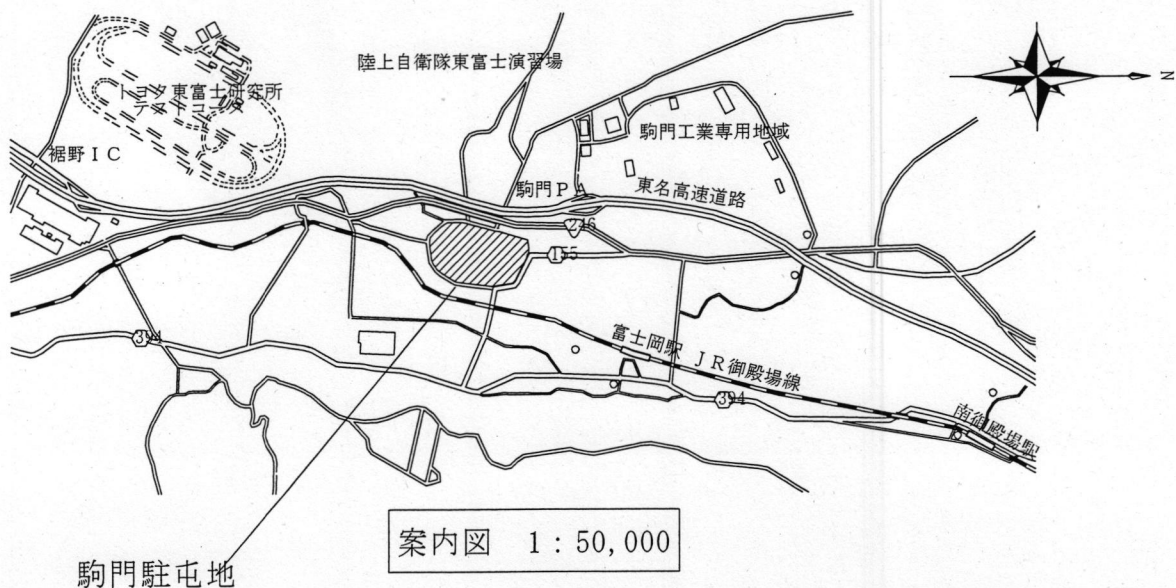

件 名	カラーレーザープリンター賃貸借		
図 名	仕様書・案内図		
縮 尺	—	図 番	2 / 2
陸上自衛隊駒門駐屯地業務隊管理科		令和6年 7月 1日	

燃えがら分析役務

件 名	燃えがら分析役務		
図 名	表 紙		
縮 尺	—	図 番	1 / 2
陸上自衛隊駒門駐屯地業務隊管理科		令和6年7月 1日	

仕 様 書

1 件 名 燃えがら分析役務

2 場 所 静岡県御殿場市駒門5-1 陸上自衛隊駒門駐屯地


3 概 要 ボイラー施設から発生した燃えがらの検体採取及び成分分析 一式

4 一般事項

- (1) 本役務は、本仕様書及び関係法令を厳守し実施する。
- (2) 仕様書の内容に疑義が生じた場合、または明示がない場合は官側と協議の上、内容を確認する。
- (3) 本役務の実施に関し十分な知識、経験、資格及び技術を有しかつ試料の運搬の速やかな実施が確実にできるものとする。
- (4) 本役務に必要な書類等は、監督官の支持に従い延滞なく手続きを行う。
- (5) 施設に損傷を与えた場合は遅滞なく監督官に報告すると共に、監督官の指示に基づき、請負業者の責任において原状に復旧する。
- (6) 本役務の実施にあたり作業現場及び許可された場所以外の立ち入り、指定場所以外での喫煙は厳禁とする。

5 特記事項

- (1) 検査項目は、アルキル水銀、総水銀、カドミウム、鉛、六価クロム、ヒ素、セレン、ジオキサン、熱しゃく減量、ダイオキシン、水素イオン指数の11項目とする。
- (2) 検体採取は、請負者が準備した採取容器により、官側で示した場所で検体を採取する。また採取した検体は検査完了後、請負業者の責任において処分する。
- (3) 分析後、検査結果を報告書にまとめ速やかに官側に提出すること。

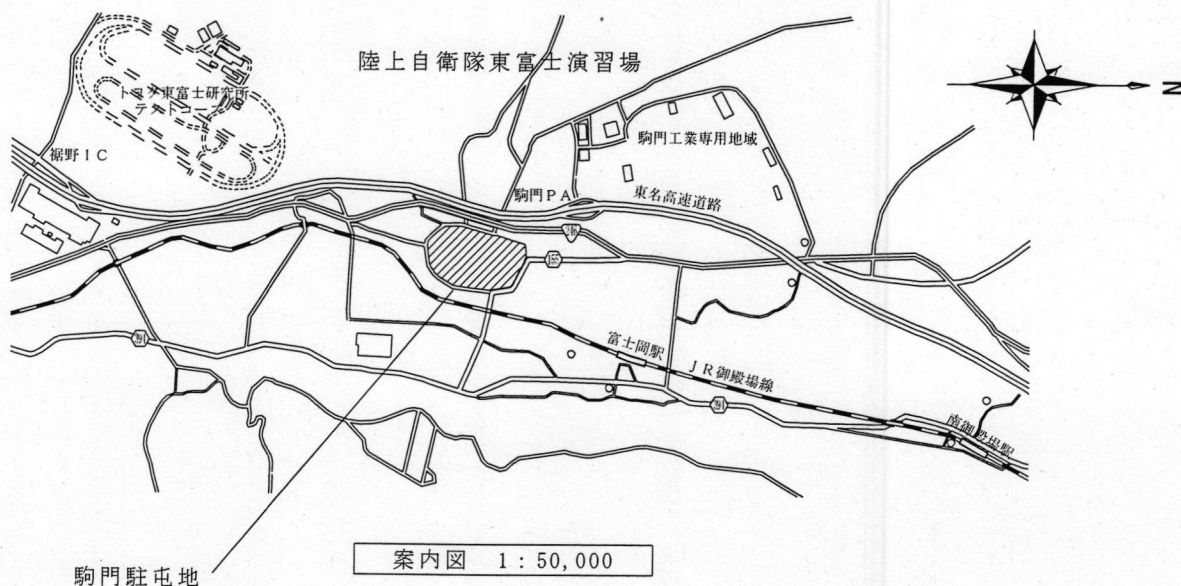

件 名	燃えがら分析役務		
図 名	仕様書・案内図		
縮 尺	—	図 番	2 / 2
陸上自衛隊駒門駐屯地業務隊管理科		令和6年7月 1日	