

公 告

分任契約担当官陸上自衛隊朝霞駐屯地
東部方面会計隊本部業務科長 石橋 一隆

下記のとおり、一般競争入札を実施するので関係事項承知の上参加されたい。
記

1 競争入札に付する事項

Gp	件名	規格	数量	単位	納入（履行）場所	履行期間
A	仮設便所等賃貸借	仕様書のとおり	1	ST	陸上自衛隊 朝霞駐屯地	6.11.15～ 6.12.16
B	仮設便所汲取り役務	仕様書のとおり	1	ST	陸上自衛隊 朝霞駐屯地	6.11.29～ 6.12.16

2 入札参加資格

- (1) 予算決算及び会計令第70条及び第71条の規定に該当しない者であること。なお未成年者、被保佐人又は被補助人であって契約締結のために必要な同意を得ている者は、同条中、特別の理由がある場合に該当する。
- (2) 防衛省大臣官房衛生監、防衛政策局長、防衛装備庁長官又は陸上幕僚長から「装備品等及び役務の調達に係る指名停止等の要領」に基づく指名停止の措置を受けている期間中の者でないこと。
- (3) 前号により現に指名停止を受けている者と資本関係又は人的関係のある者であって、当該者と同種の物品の売買又は製造若しくは役務請負について防衛省と契約を行おうとする者でないこと。
- (4) 原則、現に指名停止を受けている者の下請負については認めない。ただし、真にやむを得ない事由を該当する省指名停止権者が認めた場合には、この限りでない。
- (5) 令和4・5・6年度の防衛省競争参加資格（全省庁統一資格）の資格審査結果通知書を受けた者のうち、競争参加地域が関東・甲信越地域の競争参加資格を有し、「役務の提供等」がD等級以上に格付されている者であること。

3 契約条項を示す場所

陸上自衛隊朝霞駐屯地 東部方面会計隊本部業務科事務室
東部方面会計隊ウェブサイト (<https://www.mod.go.jp/gsdf/eae/kaikei/eafin/index.html>)

4 説明会及び入札日時及び場所

- (1) 説明会
実施しない。
- (2) 入 札
令和6年10月22日（火）10時00分
東京都練馬区大泉学園町 陸上自衛隊朝霞駐屯地 C庁舎1階 入札室

5 保証金等に関する事項

- (1) 入札保証金：免除とする。ただし落札者が契約を締結しない場合、入札金額に消費税相当額を加算した額の5/100に相当する金額以上を違約金として徴収する。
- (2) 契約保証金：免除とする。ただし落札者が契約を履行しない場合、契約金額の10/100に相当する金額以上を違約金として徴収する。
- (3) 遅延賠償：遅延部分1日につき、契約金額の1/1000に相当する金額以上を徴収する。

6 入札の無効

- (1) 第2項に示した入札参加資格の無い者の入札
- (2) 入札に関する条件に違反した者の入札
- (3) 入札金額が明瞭でない入札
- (4) 入札者の氏名が判明しがたい入札
- (5) 電報、電話、FAXによる入札
- (6) 郵便入札の場合、期限までに到着しなかった入札
- (7) 暴力団排除に関する誓約に虚偽があった場合又は誓約に違反する事態が生じた場合

7 落札決定方法

- (1) 総額により決定する。
- (2) 入札金額は消費税抜き価格とし、当隊所定の予定価格の範囲内で最低入札者を落札者とする。
- (3) 落札者となるべき最低入札者が2人以上ある場合は、くじ引きにより落札者を決定する。
- (4) 落札決定にあたっては、入札書に記載された金額に当該金額の消費税に相当する額を加算した金額（当該金額に1円未満の端数があるときは、その端数を切り捨てるものとする。）をもって落札金額とする。

8 契約書等の作成

- (1) 落札者は落札決定後、契約書（請書）を陸上自衛隊標準契約書の様式により遅滞なく作成し提出すること。
- (2) 契約金額が50万円以上の場合は契約書を作成し、契約金額が50万円未満の場合は契約書の作成を省略する。
- (3) 適用する条項
ア 基本契約条項：A g p「賃貸借契約条項」 B g p「役務請負契約条項」
イ 特約条項：「談合等の不正行為に関する特約条項」「暴力団排除に関する特約条項」

9 その他

- (1) 入札参加希望者は10月21日（月）17時00分までに下記の連絡先へ一報すること。
- (2) 仕様書等の入札関係書類は、下記の連絡先にて配布する。
- (3) 第2項(5)に示す資格審査結果通知書（写）は、入札開始までに提出すること。
- (4) 入札書が代表者の代理の時は、入札時に委任状を提出すること。
- (5) 本件の入札においては郵便入札を可とする。
初度入札において郵便により参加する場合は、10月21日（月）17時00分 までを期限とし、入札書を内封筒に入れ、内封筒に会社名・入札日時・件名及び入札書在中と朱書きにより明記して郵送し、発送者の責により到着の確認をすること。
- (6) 初度入札で郵便による入札参加者があった場合の再度入札の時期は、次のとおりとする。
ア 日 時： 令和6年10月24日（木） 15時00分
イ 場 所： 東京都練馬区大泉学園町 陸上自衛隊朝霞駐屯地 C庁舎1階 入札室
- (7) 再度入札において郵便により参加する場合は、10月24日（木）12時00分までを期限とし、入札書を内封筒に入れ、内封筒に会社名・入札日時・件名及び入札書在中と朱書きにより明記して郵送し、発送者の責により到着の確認をすること。
- (8) 入札及び契約心得を承知の上参加すること。
- (9) 本記載事項に関する問い合わせ
連 絡 先：東部方面会計隊本部 業務科 契約班 担 当：中尾（内線 5413）
T E L：048-460-1711 F A X：03-3924-4312（直通）
- (10) 仕様書等に関する問い合わせ
連 絡 先：朝霞駐屯地業務隊管理科 担 当：加藤（内線 4342）

仕様書番号：第 155 号
作成年月日：R6.9.20

仮設便所等賃貸借

業務隊長	管理科長	営繕班長	企画係長	企画	作成者
役務名		仮設便所等賃貸借		図面番号	1 / 6
種別		表紙		縮尺	図示
陸上自衛隊朝霞駐屯地業務隊					

役 務 仕 様 書


- 1 役 務 名 仮設便所等賃貸借
- 2 役 務 場 所 東京都大泉学園町 陸上自衛隊朝霞駐屯地
- 3 役 務 概 要 (1) 簡易水洗式便所 (大・洋式、照明付) 63 基
(2) 手洗器 (貯留式、照明取付け) 12 基
(3) 目隠しフェンス (H1.8m×W1.8m程度) 51 枚
(4) ゴムマット (1000×2000mm程度) 58 枚
(5) 仮設電源 (照明) 接続 (2次側) 1 式 (①②設置場所)
- 4 使用期間 令和6年11月15日～同年12月16日
- 5 一般事項 本役務は、本特記仕様書によるほか国土交通省制定「公共建築工事標準仕様書」(現行版)による。

一 般 共 通 事 項	
項 目	細 部
1 協 議	本仕様書及び図面に質疑が生じた場合には、係官と協議を行い指示に従うこと。
2 軽 微 な 変 更	現場の収まり等により軽微な変更の必要性が生じた時は、係官と調整しその都度指示に従うこと。ただし、請負金額・工期等の変更は行わないものとする。
3 復 旧 ・ 補 償	役務実施に際して、隊員及び部外者等に障害等を与えた場合又は施設等に損傷を与えた場合は、請負者の責任において補償及び復旧すること。
4 使 用 材 料	使用材料は仮設材を除き新品同等品とし、係官の検査を受け合格したものを使用する。
5 現 場 管 理	請負業者は現場代理人等を指定し、関係法令に基づき現場の管理を行い、防災に努めること。また、危険性のある場所には、危険標示等の処置を行うこと。
6 立 入	役務現場及び許可された場所以外への無断立入り等は厳禁とする。
7 役 務 写 真	役務写真とは、役務の着工前・完成及び施工後隠蔽となる箇所・主要な役務段階の役務状況・使用材料・その他係官の指示するものをサードサイズで整理し、1部を提出するものとする。
8 書 類 手 続	役務に必要な申請及び提出書類は官側の示す規格様式で作成し提出すること。
9 秘 密 厳 守	役務実施によって知り得た内容に関して係官の許可なく漏洩してはならない。
10 後 片 付 け ・ 清 掃	役務完了に際して作業現場の後片付け及び清掃を行うこと。
11 電 気 ・ 水 の 使 用	役務に使用する電気及び水等は官側負担とする。


特 記 事 項	
項 目	細 部
1 一般事項	(1) 仮設便所据付に使用する二次側の器具類及び消耗品は、請負業者のものを使用する。 (2) 強風などの天災が起こりうる危険性があるため、仮設便所の転倒は確実に実施する。また、傾きや倒れが生じた場合は請負業者によりやかに復旧する。 (3) 据付完了は、令和6年11月15日 (金) までに使用可能な(水入含)状態とし、撤去は係官と調整の上使用終了後速やかに完了すること。 (4) 細部据付位置については、係官と調整するものとし軽微な移動等生じた場合は、対応するものとする。 (5) 目隠しフェンス等の端部など突出部分の危険な箇所には、安全のため、クワアが-等で養生を行うこと。 (6) 据付箇所において、作業前・作業中・作業後の写真を同方向より撮影し、提出するものとする。 仮設便所等の賃貸借品は、下記規格同等品以上とする。 (1) 簡易水洗式便所(大・洋式) 1基当りの仕様 7 簡易便所(大・洋式)：紙巻器(1ロール、2ロール予備)、芳香剤備付 イ ごみ箱(女性用のみ)、照明器具を備付け イ 便槽容量 300L以上 ウ 照明は、電球型蛍光灯又はLED型器具を設置する。 (2) 手洗器 1基あたりの仕様 7 貯留式水1タンク100L、鏡付 イ 排水は、塩ビホース等5m程度を設置し排水すること。 (3) 目隠しフェンスは、H=1.8m×W=1.8m程度、不透明シート張り (4) ゴムマットは、1000×2000mm、厚み10mm程度とする。 (5) 仮設電源は、仮設便所等に設置し、官側が指示する1次側電源に2次側電気配線(分電盤)、自動点滅器等を設置すること。 (①中央グラウンド、②GTS展開地が対象) (6) ビクトサインは、男女別設置(標準図参照) (目隠しフェンスシート印字代用可：男6箇所、女3箇所)
2 仮設便所等仕様	

役 務 名	仮設便所等賃貸借	図面番号	2/6
種 別	役務仕様書	縮 尺	—
陸上自衛隊朝霞駐屯地 業務隊			

③ 仮設便所（武道場）設置場所

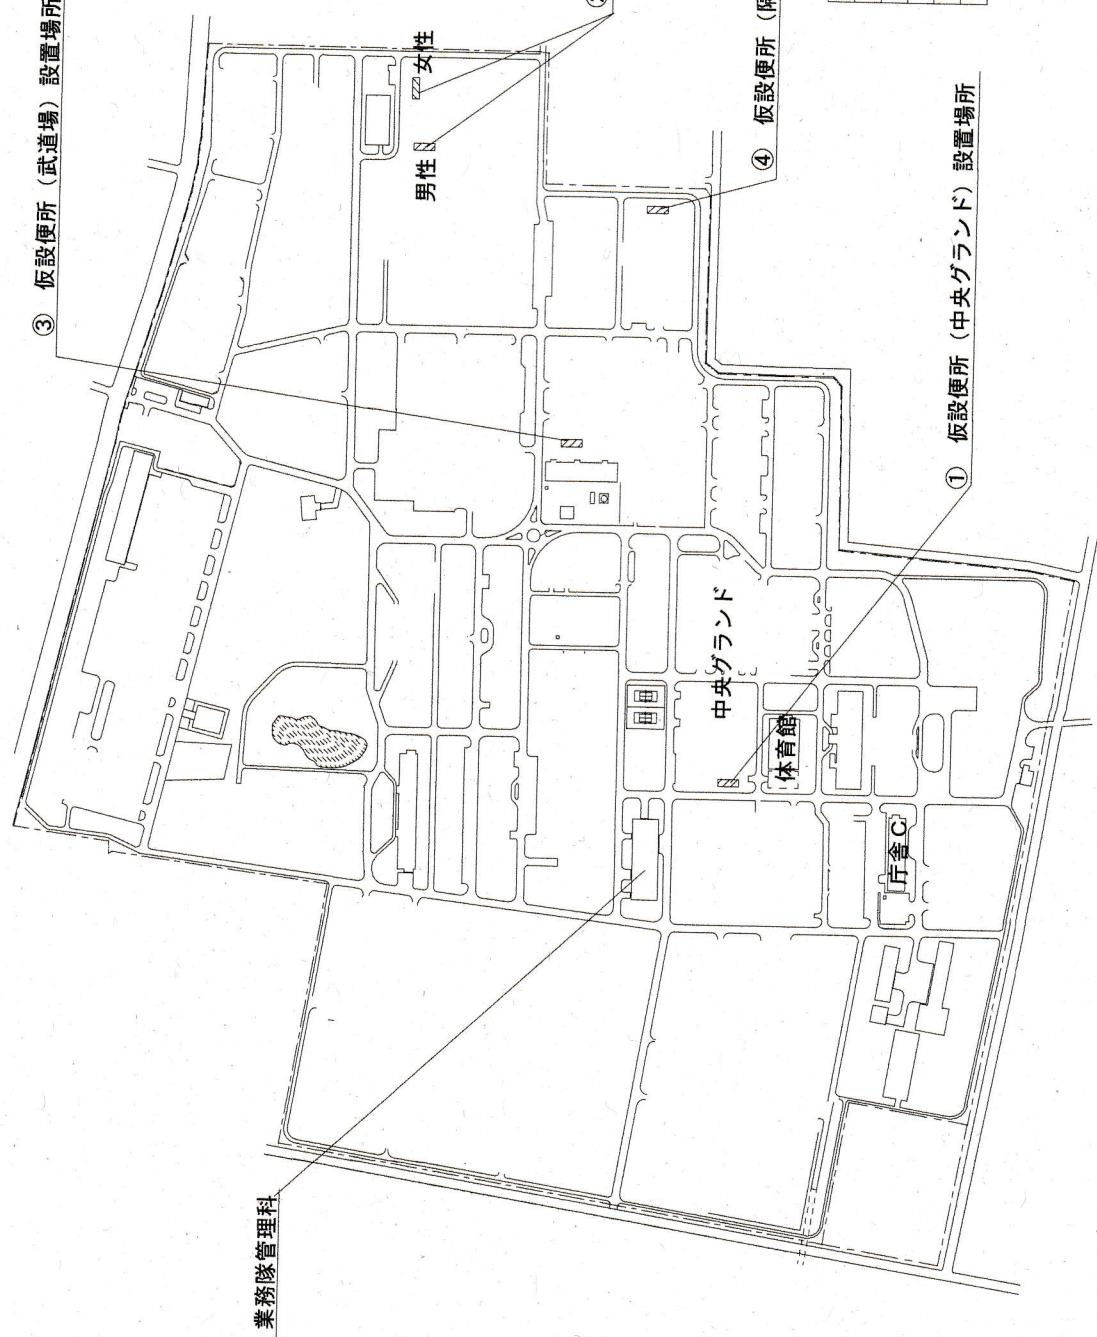

駐屯地案内図 1:50000

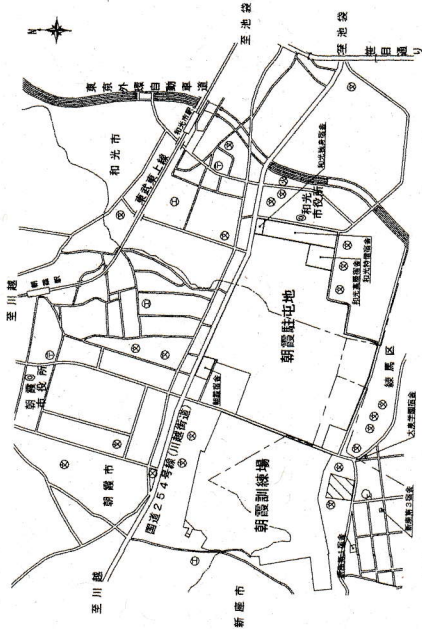

② 仮設便所（CTS展開地）設置場所

④ 仮設便所（隔離施設）設置場所


① 仮設便所（中央グランド）設置場所

【①～④内訳集計表】

内訳表		男性用	女性用	計
簡易水洗式便所（大・洋式）	51基	12基	63基	
手洗器	8基	4基	12基	
目隠しフェンス	28枚	23枚	51枚	
ゴムマット	43枚	15枚	58枚	
照明設備（自動点滅）	一式（①②設置場所）			

駐屯地配置図 1:Non

役務件名	仮設便所等賃貸借	図面番号	3/6
種別	駐屯地案内図・配置図	縮尺	図示
陸上自衛隊朝霞駐屯地業務隊			

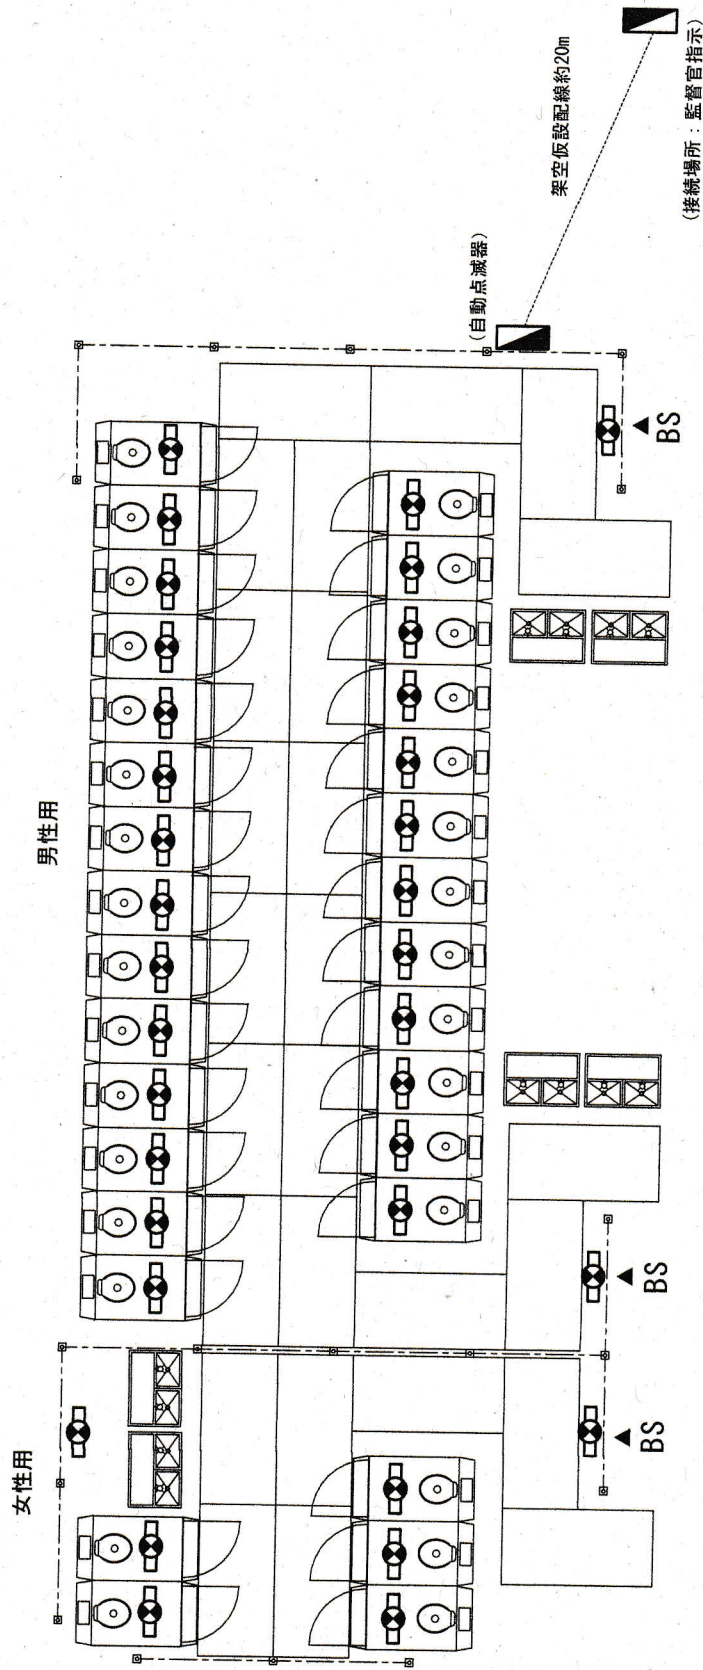


①設置標準図(中央グランド) S=1/100

① 中央グランド			
内 訳 表	男性用	女性用	計
簡易水洗式便所(大・洋式)	26基	5基	31基
手洗器	4基	2基	6基
目隠しフェンス	7枚	9枚	16枚
ゴムマット	19枚	7枚	26枚
照明設備(自動点滅器)	一式(1カ所)		

役 務 名	仮設便所等賃貸借	図面番号	4/6
種 別	①設置標準図(中央グランド)	縮 尺	図示
陸上自衛隊朝霞駐屯地業務隊			

男性用

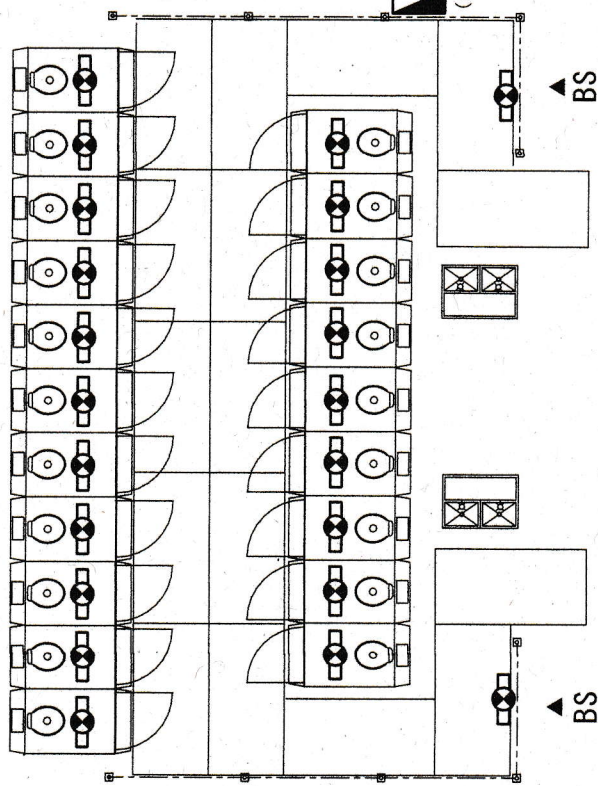

(接続場所：監督官指示)

(接続場所：監督官指示)

架空仮設配線約20m

架空仮設配線約20m

BS


BS

(自動点滅器)

(自動点滅器)

道路

女性用

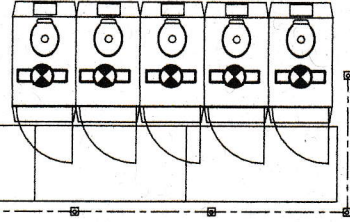


②設置標準図(CTS展開地) S=1/100

② CTS展開地				
内 訳 表	男性用	女性用	計	
簡易水洗式便所(大・洋式)	20基	5基	25基	
手洗器	2基	1基	3基	
目隠しフェンス	8枚	8枚	16枚	
ゴムマット	16枚	5枚	21枚	
照明設備(自動点滅器)	一式(2カ所)			

役 務 名	仮設便所等賃貸借	図面番号	5 / 6
種 別	②設置標準図(CTS展開地)	縮 尺	図示
陸上自衛隊朝霞駐屯地業務隊			

男性用

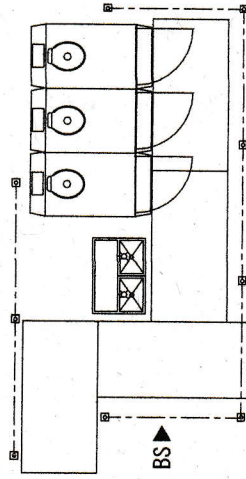


③設置標準図(武道場) S=1/100

③ 武道場				
内 訳 表	男性用	女性用	計	
簡易水洗式便所 (大・洋式)	3 基		3 基	
手洗器	1 基		1 基	
目隠しフェンス	7 枚		7 枚	
ゴムマット	4 枚		4 枚	

③④集計 武道場・隔離施設				
内 訳 表	男性用	女性用	計	
簡易水洗式便所 (大・洋式)	5 基	2 基	7 基	
手洗器	2 基	1 基	3 基	
目隠しフェンス	13 枚	6 枚	19 枚	
ゴムマット	8 枚	3 枚	11 枚	

男性用

女性用

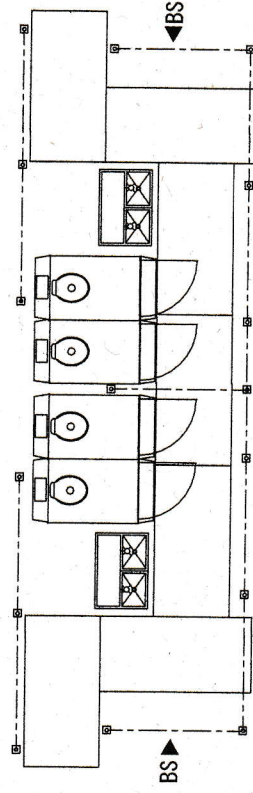

④設置標準図(隔離施設) S=1/100

④ 隔離施設				
内 訳 表	男性用	女性用	計	
簡易水洗式便所 (大・洋式)	2 基	2 基	4 基	
手洗器	1 基	1 基	2 基	
目隠しフェンス	6 枚	6 枚	12 枚	
ゴムマット	4 枚	3 枚	7 枚	

役 務 名	仮設便所等賃貸借	図面番号	6 / 6
種 別	③④設置標準図(武道場他)	縮 尺	図示
陸上自衛隊朝霞駐屯地業務隊			

仕様書番号：第 156 号
作成年月日：R6. 9. 20

仮設便所汲取り役務

業務隊長	管理科長	営繕班長	企画係長	企画	作成者
役務名	仮設便所汲取り役務			図面番号	1 / 6
種別	表紙			縮尺	図示
陸上自衛隊朝霞駐屯地業務隊					


役務仕樣書

- | | | |
|---|--|------------|
| 1 | 役 務 名 : 仮設便所汲取り役務 | |
| 2 | 役 務 場 所 : 東京都練馬区大泉学園町 陸上自衛隊朝霞駐屯地 | |
| 3 | 役 務 概 要 : (1) 仮設便所 | |
| | ・ 簡易水洗式便所 (大・洋式) | 63 基 |
| | (内訳) ① 中央グランド | 男性26基 |
| | ② CTS展開地 | 女性5基 計31基 |
| | ③ 武道場 | 男性20基 計25基 |
| | ④ 隔離施設 | 男性3基 |
| | (2) 汲取り回数 | 男性2基 計4基 |
| | ・ #1～#4回汲取り | 5 回 |
| | ・ #5回汲取り (撤去時) | 56 基 |
| | | 63 基 |
| 4 | 役 務 期 間 : 令和6年12月29日～同年12月16日 | |
| 5 | 一 般 事 項 : 本役務は、本特記仕様によるほか国土交通省制定「公共建築工事標準仕様書」(現行版)による。 | |

項目		一般共通事項	
		細部	
1	協議	本仕様書及び図面に質疑が生じた場合には、係官と協議を行い指示に従うこと。	
2	軽微な変更	現場の収まり等により軽微な変更の必要性が生じた時は、係官と調整しその都度指示に従うこと。ただし、請負金額・工期等の変更は行わないものとする。	
3	復旧・補償	役務実施に際して、隊員及び部外者等に障害等を与えた場合又は施設等に損傷を与えた場合は、請負者の責任において復旧及び補償すること。	
4	使用材料	使用材料は仮設材を除き全て新品とし、係官の検査を受け合格したものを使用する。	
5	現場管理	請負業者は現場代理人等を指定し、関係法令に基づき現場の管理を行い、防災に努めること。また、危険性のある場所には、危険標示等の処置を行うこと。	
6	立入	役務現場及び許可された場所以外への無断立入り等は厳禁とする。	
7	役務写真	役務写真は、着工前・完成及び施工後隠蔽となる箇所・主要な役務段階の役務状況・使用材料・その他係官の指示するもの	
8	書類手続	役務に必要な申請及び提出書類は官側の示す規格様式で作成し提出すること。	
9	秘密厳守	役務実施によって知り得た内容に関して係官の許可なく漏洩してはならない。	
10	後片付け・清掃	役務完了に際して作業現場の後片付け及び清掃を行うこと。	
11	電気・水の使用	役務に使用する電気及び水等は官側負担とする。	


項 目		特 記 事 項
		細 部
1	一般事項	・仮設便所の汲取時間については、0830～1715の間を原則とし、細部については、係官との調整により実施するものとする。 ・汲取りは、汲み残しの無いよう汲み取ること。 ・汲取り作業前・作業後及び搬出等役務写真を撮影し官側に提出すること。なお、細部については、監督官の指示による。 ・汲取り予定日は、下記とし、細部監督官の指示による。 #1回汲取り 11月29日(金) 56基 ①②地区) #2回汲取り 12月4日(水) 56基 ①②地区) #3回汲取り 12月9日(月) 56基 ①②地区) #4回汲取り 12月12日(木) 56基 ①②地区) #5回汲取り 12月16日(月) 63基 (撤去時全基)
2	汲取予定日	合計 287基
3	仮設便所仕様	・仮設便所の1基あたりの仕様は、下記による。 簡易水洗式便所 (大・洋式) 床下便槽 300L以上 汲取口φ150

役務名	仮設便所汲取り役務		図面番号	2 / 6
種 別	役務仕様書		縮 尺	
陸 上 自 衛 隊 朝 霞 駐 屯 地 業 務 隊				

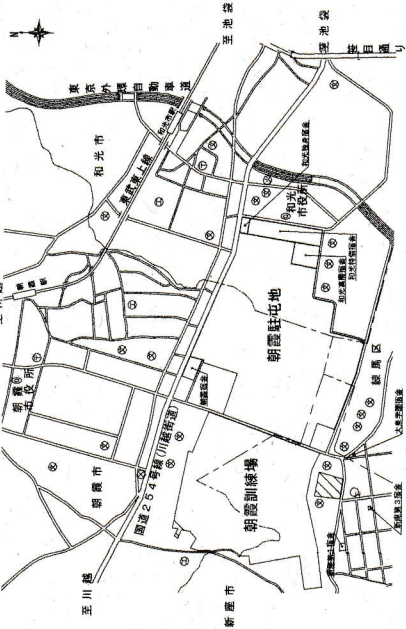

駐屯地案内図 1 : 50000

③ 仮設便所 (武道場) 設置場所

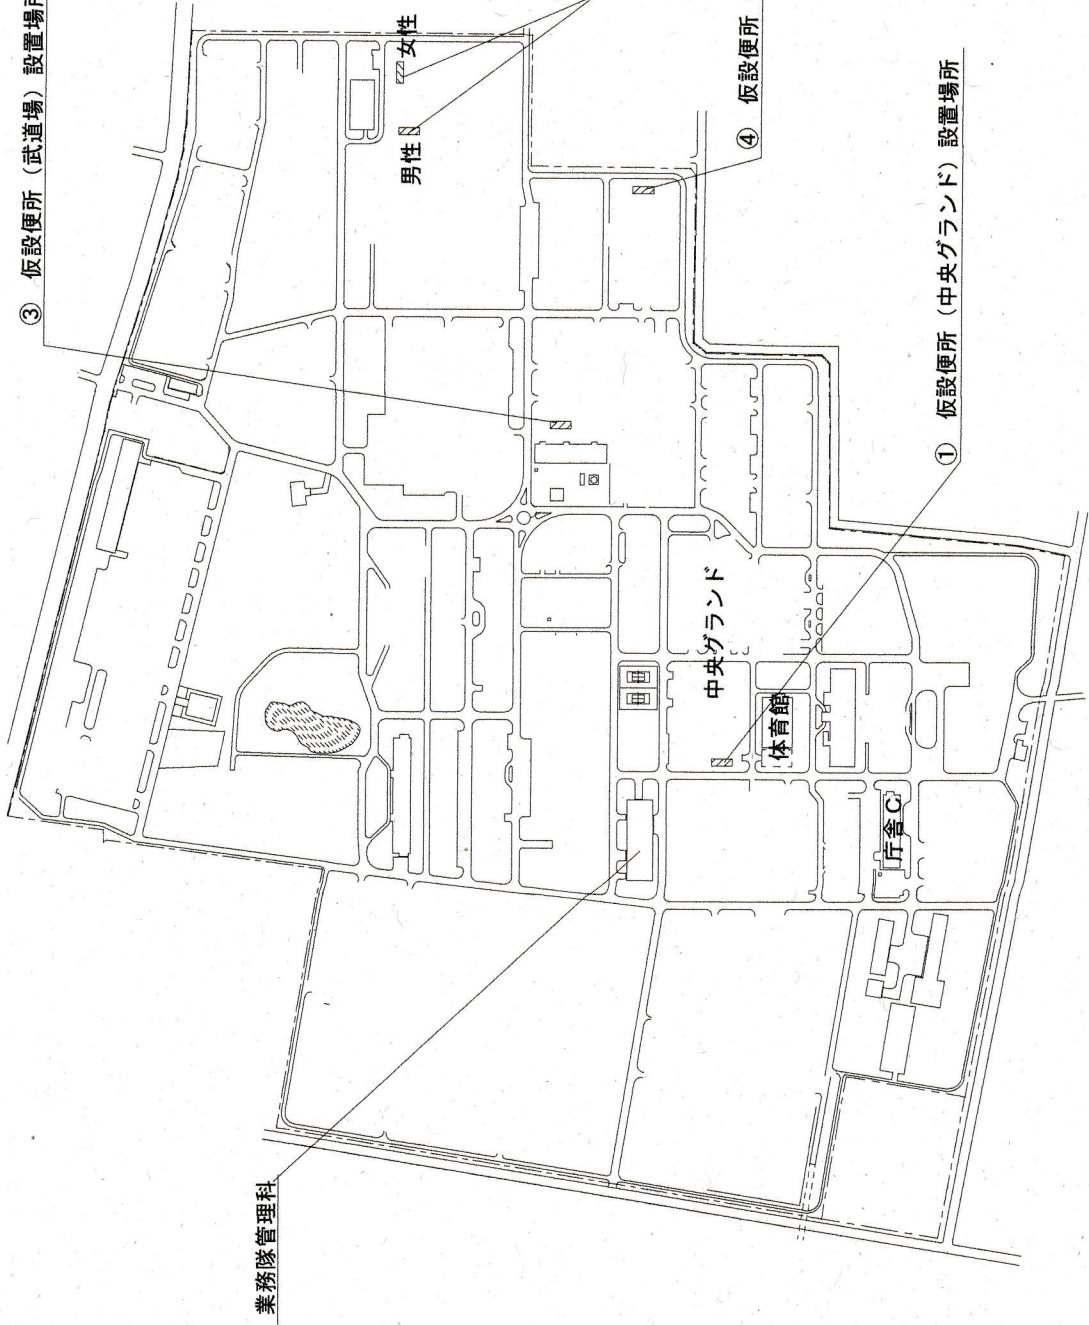

【①～④内設集計表】


内訳表		男性用	女性用	計
簡易水洗式便所 (大・洋式)		51基	12基	63基
手洗器		8基	4基	12基
目隠しフェンス		28枚	23枚	51枚
ゴムマット		43枚	15枚	58枚
照明設備 (自動点滅)		一式 (①②設置場所)		

① 仮設便所 (中央グランド) 設置場所

② 仮設便所 (CTS展開地) 設置場所

④ 仮設便所 (隔離施設) 設置場所

駐屯地配置図 1:Non

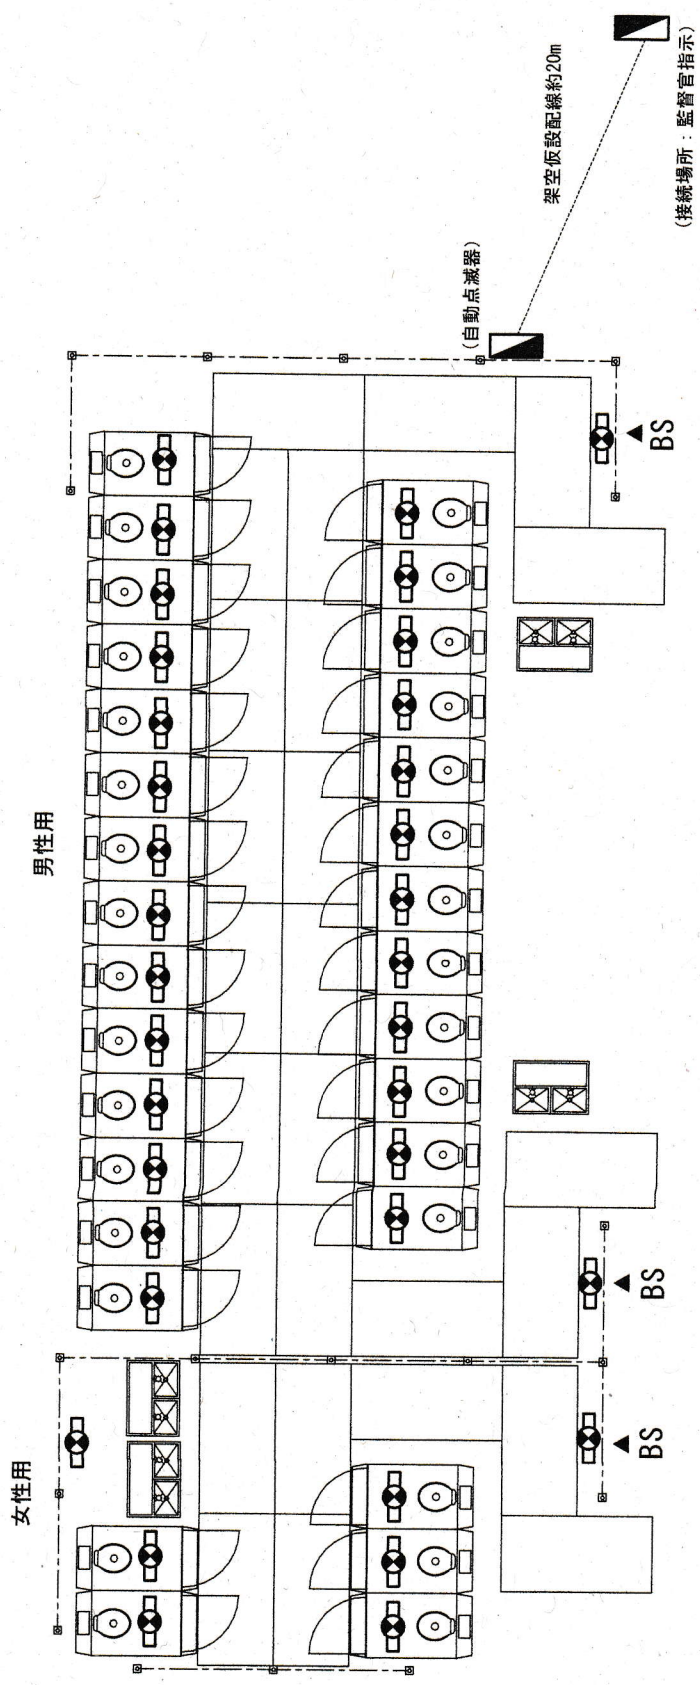


①設置標準図(中央グランド) S=1/100

① 中央グランド				
内訳表	男性用	女性用	計	
簡易水洗式便所(大・洋式)	26基	5基	31基	
手洗器	2基	2基	4基	
目隠しフェンス	7枚	9枚	16枚	
ゴムマット	19枚	7枚	26枚	
照明設備(自動点滅器)	一式(1カ所)			

役務名	仮設便所汲取り役務	図面番号	4/6
種別	①設置標準図(中央グランド)	縮尺	図示
陸上自衛隊朝霞駐屯地業務隊			

男性用

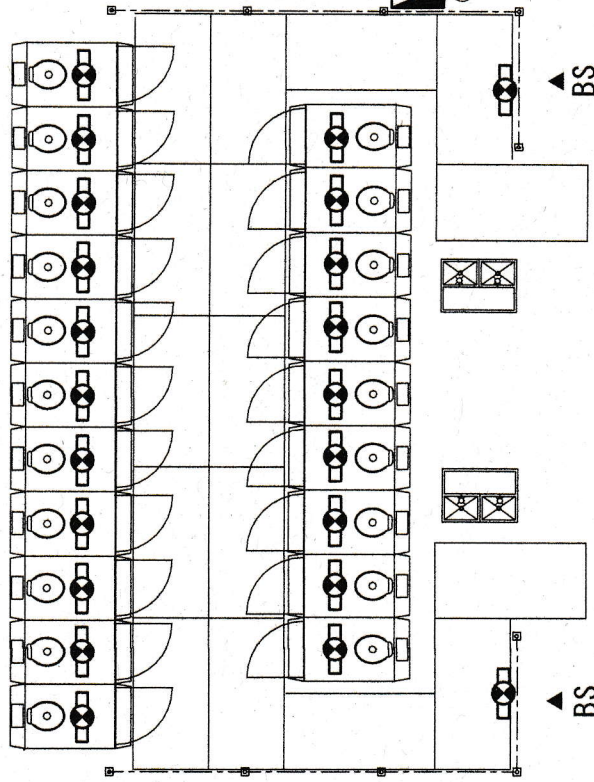

(接続場所：監督官指示)

(接続場所：監督官指示)


架空仮設配線約20m

(自動点滅器)

(自動点滅器)

道路

女性用

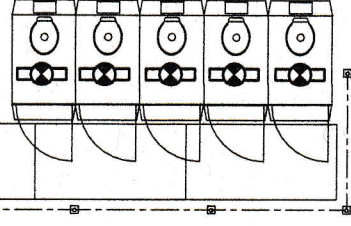


②設置標準図 (CTS展開地) S=1/100

② CTS展開地				
内 訳 表	男性用	女性用	計	
簡易水洗式便所 (大・洋式)	20基	5基	25基	
手洗器	2基	1基	3基	
目隠しフェンス	8枚	8枚	16枚	
ゴムマット	16枚	5枚	21枚	
照明設備 (自動点滅器)	一式 (2カ所)			

役 務 名	仮設便所汲取り役務	図面番号	5 / 6
種 別	②設置標準図 (CTS展開地)	縮 尺	図 示
陸上自衛隊朝霞駐屯地業務隊			

男性用

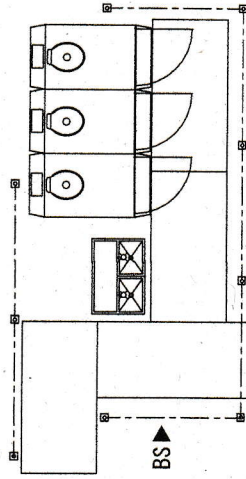


③設置標準図(武道場) S=1/100

③ 武道場			
内 訳 表	男性用	女性用	計
簡易水洗式便所 (大・洋式)	3 基		3 基
手洗器	1 基		1 基
目隠しフェンス	7 枚		7 枚
ゴムマット	4 枚		4 枚

③④集計 武道場・隔離施設			
内 訳 表	男性用	女性用	計
簡易水洗式便所 (大・洋式)	5 基	2 基	7 基
手洗器	2 基	1 基	3 基
目隠しフェンス	13 枚	6 枚	19 枚
ゴムマット	8 枚	3 枚	11 枚

男性用 女性用

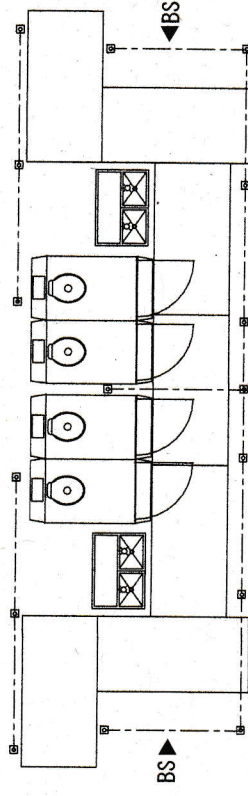

④設置標準図(隔離施設) S=1/100

④ 隔離施設			
内 訳 表	男性用	女性用	計
簡易水洗式便所 (大・洋式)	2 基	2 基	4 基
手洗器	1 基	1 基	2 基
目隠しフェンス	6 枚	6 枚	12 枚
ゴムマット	4 枚	3 枚	7 枚

役 務 名	仮設便所汲取り役務	図面番号	6 / 6
種 別	③④設置標準図(武道場他)	縮 尺	図 示
陸上自衛隊朝霞駐屯地業務隊			