


公 告

分任契約担当官 陸上自衛隊宇都宮駐屯地
第 334 会計隊長 松本 真一

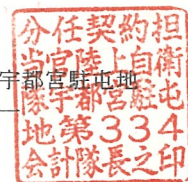

下記のとおり、一般競争入札を実施するので関係事項承知の上参加されたい。

記

1 競争入札に付する事項

グループ	件 名	規 格	数量	単位	竣工場所	竣工期限
	公務員宿舎整備	仕様書のとおり	1	式	第 1 宿舎	令和7年3月31日

2 入札参加資格

- (1) 予算決算及び会計令第 70 条及び第 71 条の規定に該当しない者であること。なお未成年者、被保佐人又は被補助人であって契約締結のために必要な同意を得ている者は、同条中、特別の理由がある場合に該当する。
- (2) 防衛省大臣官房衛生監、運用企画局長、経理装備局長又は陸上幕僚長から「装備品等及び役務の調達に係る指名停止等の要領」に基づく指名停止の措置を受けている期間中の者でないこと。
- (3) 前号により現に指名停止を受けている者と資本関係又は人的関係のある者であって、当該者と同種の物品の売買又は製造若しくは役務請負について防衛省と契約を行おうとする者でないこと。
- (4) 原則、現に指名停止を受けている者の下請負については認めない。ただし、真にやむを得ない事由を該当する省指名停止権者が認めた場合には、この限りでない。
- (5) 防衛省における令和 5・6 年度一般競争参加資格の資格審査結果通知を受けた者のうち、工事種別「建築一式工事」の等級「D 等級以上」又は「内装仕上工事」の等級「C 等級以上」若しくは令和 4・5・6 年度の全省庁統一資格において「役務の提供等」の等級が「D 等級以上」に格付けされ、関東・甲信越地域の資格を有し、且つ「建設業法上の建設業の許可」を有している者とする。

3 契約条項を示す場所

陸上自衛隊宇都宮駐屯地 第 334 会計隊事務室
東部方面会計隊ウェブサイト (<http://www.mod.go.jp/gsdf/eae/kaikei/eafin/index.html>)

4 説明会及び入札の日時及び場所

- (1) 説明会
実施しない
- (2) 入 札
ア 日 時： 令和 7 年 3 月 3 日（月）11 時 00 分
イ 場 所： 陸上自衛隊宇都宮駐屯地 会計隊入札室 1 号隊舎 3 階

5 保証金等に関する事項

- (1) 入札保証金：免除とする。ただし落札者が契約を締結しない場合、入札金額に消費税相当額を加算した額の 5/100 に相当する金額以上を違約金として徴収する。
- (2) 契約保証金：免除とする。ただし落札者が契約を履行しない場合、契約金額の 10/100 に相当する金額以上を違約金として徴収する。
- (3) 遅延賠償：遅延部分 1 日につき、契約金額の 1/1000 に相当する金額以上を徴収する。

6 入札の無効

- (1) 第 2 項に示した入札参加資格の無い者の入札
- (2) 入札に関する条件に違反した者の入札
- (3) 入札金額が明瞭でない入札
- (4) 入札者の氏名及び押印された印影が判別しがたい入札
- (5) 電報、電話、FAX による入札
- (6) 郵便入札の場合、期限までに到着しなかった札
- (7) 暴力団排除に関する誓約に虚偽があった場合又は誓約に違反する事態が生じた場合

7 落札決定方法

- (1) 総品目総額により決定する。
- (2) 入札金額は消費税抜き価格とし、当隊所定の予定価格の範囲内で最低入札者を落札者とする。
- (3) 落札者となるべき最低入札者が 2 人以上ある場合は、くじ引きにより落札者を決定する。
- (4) 落札決定に当たっては、入札書に記載された金額に当該金額の 10% に相当する額を加算した金額（当該金額に 1 円未満の端数があるときは、その端数を切り捨てるものとする。）をもって落札金額とする。

8 契約書等の作成

- (1) 別に示す契約書案により、契約書を作成するものとする。
- (2) 適用する契約条項
ア 建設工事に係る標準契約書
イ 談合等の不正行為に関する特約条項
ウ 暴力団排除に関する特約条項

- 9 前金払
実施しない。

10 その他

- (1) 入札参加希望者は入札当日、工事費内訳書を提出すること。
(2) 入札参加希望者は 2 月 28 日（金） 17時00分 までに下記の連絡先に一報すること。
(3) 仕様書等の入札関係書類は、下記の連絡先にて配布する。
(4) 第2項(5)に示す資格審査結果通知書（写）は、入札開始までに提出すること。
(5) 入札者が代表者の代理の時は、入札時に委任状を提出すること。
(6) 本件入札においては郵便入札を可とする。

初度入札で郵便による入札参加者があった場合の再度入札の時期は、次のとおりとする。

ア 日 時： 令和7年3月5日（水）14時00分

イ 場 所： 陸上自衛隊宇都宮駐屯地 会計隊入札室

- (7) 郵便入札により参加する場合は 3 月 3 日（月） 10時00分 まで、再度の場合は、
3 月 5 日（水） 12時00分 までを期限とし、入札書を内封筒に入れ、内封筒に会社名、入札日時、
件名、グループ及び入札書在中と朱書きにより明記して郵送し、発送者の責により到着の確認をすること。
(8) 入札及び契約心得を承知の上参加すること。
(9) 入札及び契約事項に関する問い合わせ

連絡先： 第334会計隊 契約班

TEL： 028-653-1551（内線350）

担 当： 植田

FAX： 028-653-1556（直通）

- (10) 仕様書に関する問い合わせ

連絡先： 宇都宮駐屯地業務隊 厚生科 厚生班

TEL： 028-653-1551（内線340）

担 当： 沓 澤

入 札 書
~~見 積 書~~

金 額

品 名	規 格	単 位	数 量	単 価	金 額
公務員宿舎整備	仕様書のとおり	式	1		
	以 下 余 白				
竣工場所	陸上自衛隊宇都宮駐屯地			履行期限	令和7年3月31日
入札(契約)保証金	免除	入札(見積)書有効期間			令和7年3月3日

上記の公告又は通知に対して、「入札及び契約心得」及び「陸上自衛隊建設工事請負契約書」の特約条項等を承諾のうえ入札（見積）いたします。

令和7年3月3日

分任契約担当官
陸上自衛隊宇都宮駐屯地
第334会計隊長 松本 真一 殿

住 所

会 社 名

代 表 者 名

(代理人名)

仕様書番号：第 21 号
作成年月日：令和7年 2月 6日

公務員宿舎整備

宇都宮駐屯地業務隊

仕 様 書

1 件 名

公務員宿舎整備

2 場 所

- (1) 栃木県宇都宮市富士見町10-1 第1宿舎6号棟
- (2) 栃木県宇都宮市富士見町4-1-1 第1宿舎7号棟

3 概 要

- (1) 室内壁塗装整備 1式
- (2) 脱衣所・便所床張替整備 1式

4 一般事項

- (1) 本施工は、本仕様書及び図面によるほか、下記仕様書及び関係諸規則に基づくものとする。
国土交通省大臣官房官庁営繕部監修「公共建築工事標準仕様書」
- (2) 本仕様書に疑義が生じた場合は、監督官と協議を行いその指示に従うものとする。
- (3) 現場の収まり等により、軽微な変更の必要性が生じた場合、監督官と調整しその指示に従うものとする。ただし、請負金額、納期等の変更は行わないものとする。
- (4) 実施に関して、隊員及び部外者に損害を与えた場合、又は施設等に汚損を与えた場合は受注者の責任において復旧および保証するものとする。
- (5) 整備号室及び許可された場所以外への無断立入は厳禁とする。
- (6) 整備写真は、各作業の整備前・整備中・整備終了、整備後隠蔽となる箇所並びにその他監督官の指示する箇所を撮影し、写真帳に整理の上、官側へ1部提出するものとする。
- (7) 整備完了後は、現場の後片付け及び清掃を行うものとする。
- (8) 本整備は、契約締結後、令和7年3月31日（月）までの間に官側と調整した日時に実施するものとする。

件 名	公務員宿舎整備	図面番号	1 / 4
種 別	仕 様 書	縮 尺	
作成部隊	陸上自衛隊宇都宮駐屯地業務隊厚生科		

5 特記事項


(1) 本整備場所等は次に示すとおりとする。

整備場所	部屋番号	概 要	対象場所	工法等
第1宿舎 6号棟	105号室	・壁塗装 74㎡ (巾木、廻縁、ドア枠、窓枠含む。) ・脱衣所・便所床張替 6㎡	玄関 ホール 居間 台所 和室 洋室(2) 脱衣所 便所	「公共建築工事標準仕様書」 12章6節 床板張り 18章 塗装工事に従って施工する。
	206号室			
	306号室			
第1宿舎 7号棟	105号室			
	110号室			
	306号室			


(2) 仕様書に記載なき事項であっても技術上当然すべき事項は実施すること。

(3) 本整備の保証期間については、完了検査合格後、官側による過失及び天変地異等を除く1年とする。

件 名	公務員宿舎整備	図面番号	2 / 4
種 別	仕 様 書	縮 尺	
作成部隊	陸上自衛隊宇都宮駐屯地業務隊厚生科		

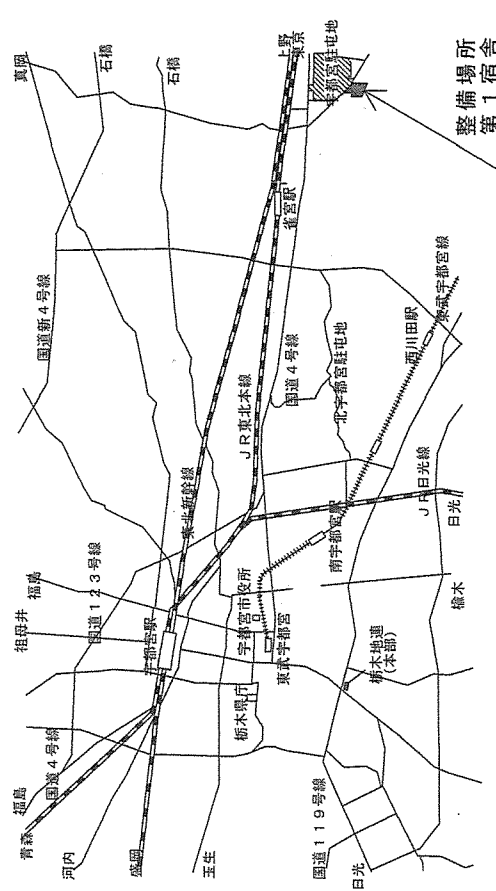



整備場所①
第1号舎7号棟
105号室
110号室
306号室

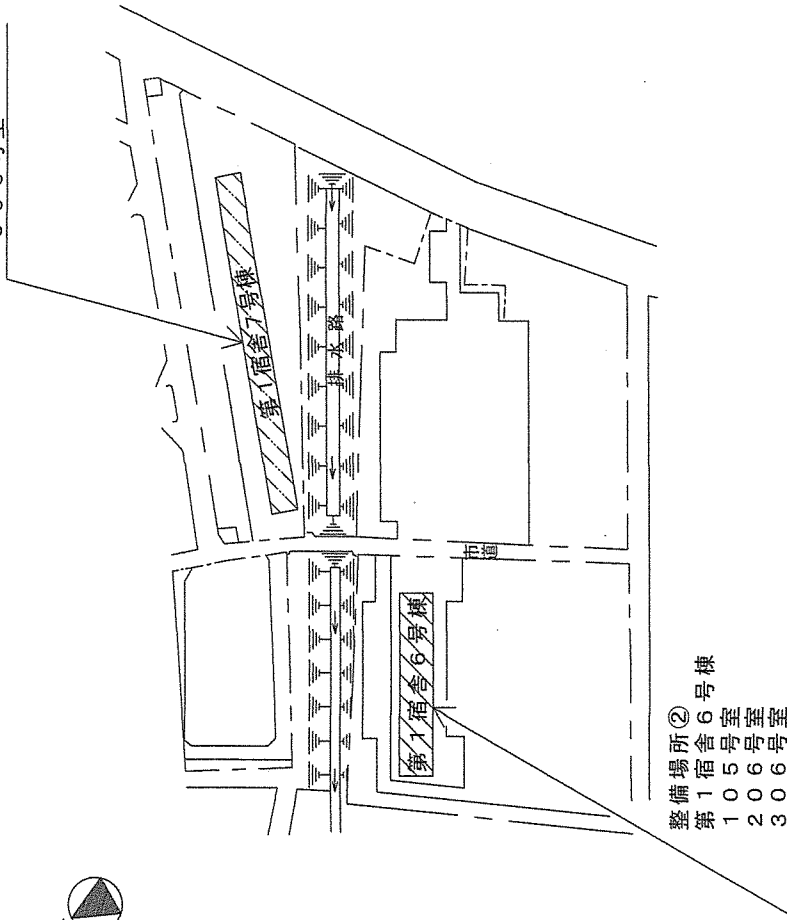

案内図 S=1 : 750

案内図 S=1 : 2200

件名	公務員宿舎整備	図面番号	3/4
種別	案内図・配置図	縮尺	図示
作成部隊	陸上自衛隊宇都宮駐屯地業務隊厚生科		

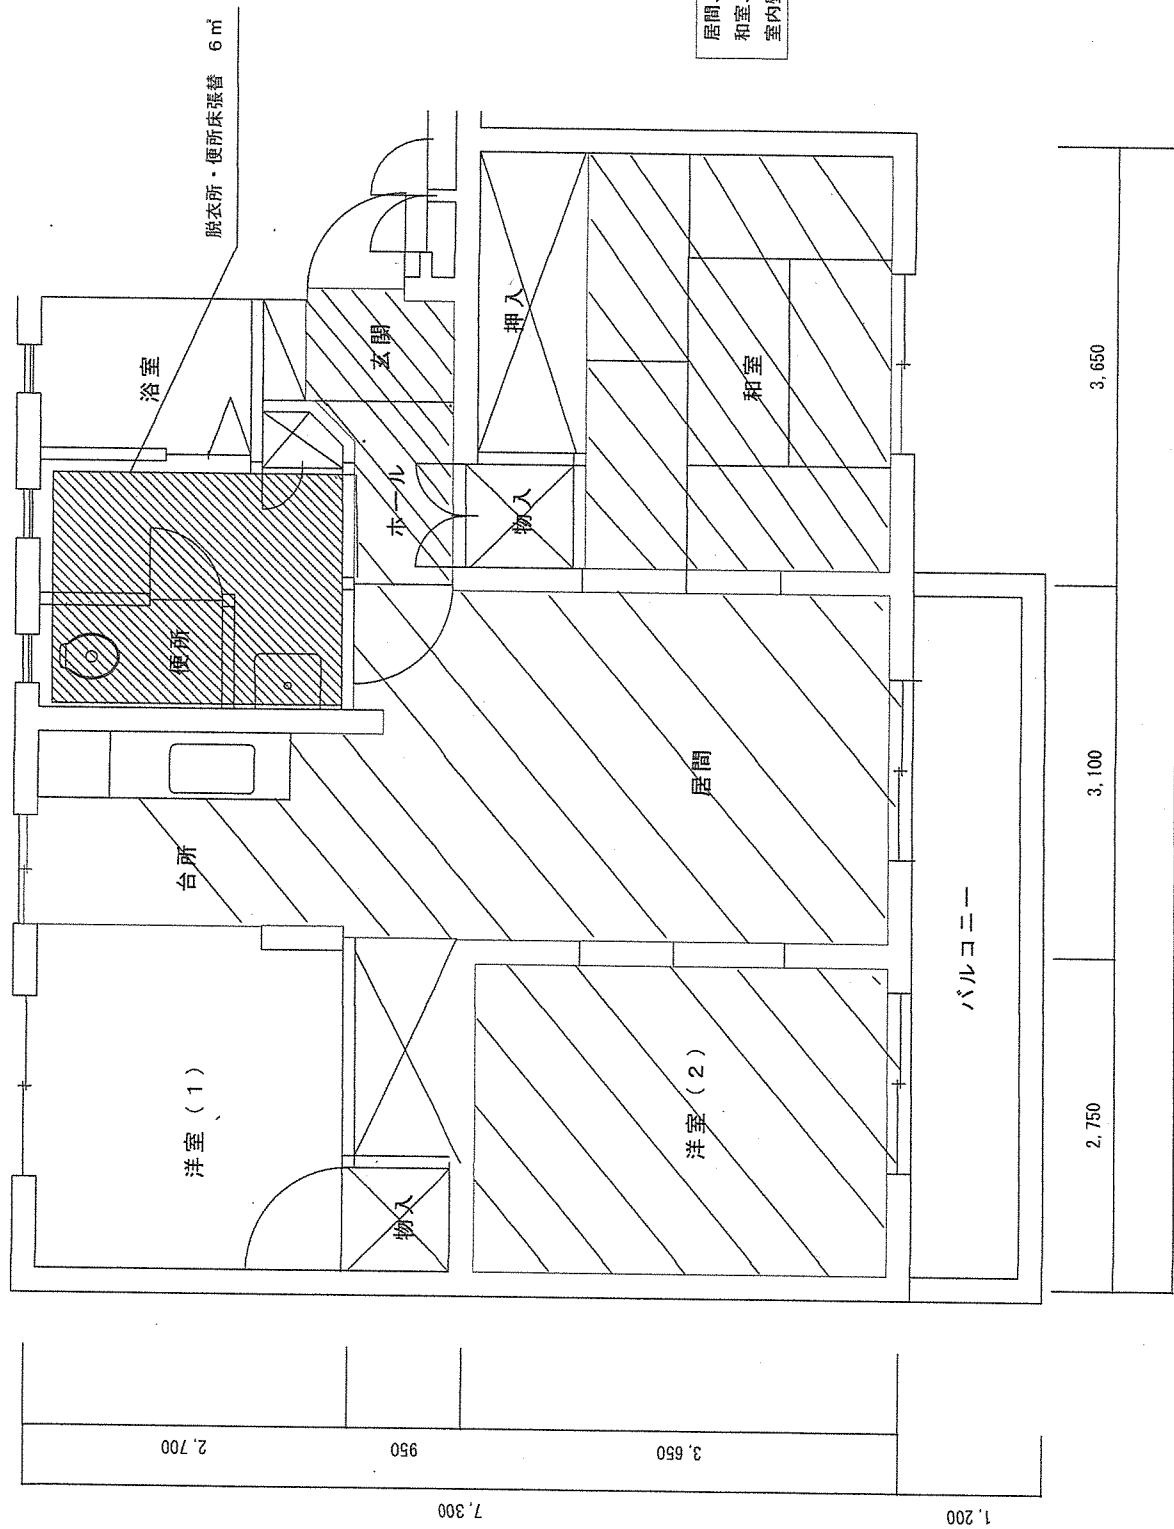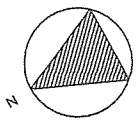

6・7号棟平面図 (基準) S = 1 : 100

件名	公務員宿舍整備	図面番号	4 / 4
種別	6・7号棟平面図 (基準)	縮尺	
作成部隊	陸上自衛隊宇都宮駐屯地業務隊厚生科		