

(07) 油分離槽汲取清掃処分役務

件名	(07) 油分離槽汲取清掃処分役務	図面 番号	仕様書 番号
名称	表紙	1 / 3	30
陸上自衛隊宇都宮駐屯地業務隊管理科		令和 7年 4月 8日	

仕様書

1 件名

(07) 油分離槽汲取清掃処分役務

2 役務場所

栃木県宇都宮市茂原1-5-45 陸上自衛隊宇都宮駐屯地

3 役務概要

油分離槽汲取処分 9箇所

4 一般事項

- 本役務は本仕様書による他、関係諸規則及びメーカー仕様によるものとする。
- 本仕様書に疑義が生じた場合は、監督官と協議を行いその指示に従うものとする。
- 役務実施に関して、隊員及び部外者に損傷等を与えた場合、または施設等に汚損を与えた
- 本役務に必要な電気及び水道は、全て請負者の負担において用意するものとする。
- 作業現場及び許可された場所以外への無断立入等は厳禁とする。
- 役務写真は、各作業の作業前・作業中・作業終了、作業後隠蔽になる箇所並びにその他監督官の指示する箇所を撮影し、整理の上1部提出するものとする
- 役務完了後は、作業現場の跡片付け及び清掃を行うものとする。

5 特記事項

- 油分離槽の規格及び予定汲取数量については以下のとおりとする。

油分離槽予定汲取数量

番号	規格(縦×横×水位)	汲取予定水量	油分離槽設置場所
1	0.6m×1.2m×0.6m	0.432m ³	ボイラー燃料タンク
2	0.6m×2.56m×0.4m	0.615m ³	19号電源施設
3	0.7m×2.1m×0.6m	0.882m ³	洗車場
4	0.6m×1.8m×0.4m	0.432m ³	9号整備工場
5	1.0m×0.6m×0.6m	0.360m ³	7号整備工場(北側)
6	1.0m×0.6m×0.6m	0.360m ³	7号整備工場(南側)
7	0.6m×1.8m×0.5m	0.540m ³	7号整備工場(東側)
8	0.6m×2.4m×0.7m	1.008m ³	燃料スタンド(スタンド側)
9	0.6m×1.2m×0.7m	0.504m ³	燃料スタンド(ドラムヤード側)
合計		約5.000m ³	


(2) 作業内容

- 役務の場所にて、上部油分及び下部沈殿汚泥をバキューム車により汲み取る。
- 油分離槽内の中間水を汲み取り、一時保管する。
- 高圧洗浄機等により、壁面及び仕切り板を洗浄する。
- 洗浄後の水を汲み取る。
- 手順イで汲み取った水を槽内に戻す。
- 作業当日のうちに、汲取物を役務の場所から搬出する。
- 汲取物を処理場にて最終処分、もしくは処分委託者に委託する。


(3) その他

- 請負者は、油分離槽の清掃に関する知識及び技能を有するものを行なうものとする。
- 清掃作業完了後は監督官の目視点検により、付着物の除去を確認するものとする。
- 役務において使用する器材等及び消耗品は受注者にて準備するものとする。
- 洗浄終了後、監督官の確認を受けてから作業を実施するものとする。
- 汲み取った油分、汚泥及び洗浄水は、関係法令に基づき適正に処分し、マニフェスト(A・B・D・E票)を監督官へ提出すること。

工事名称	(07) 油分離槽汲取清掃処分役務	図面番号	2/3
図面名称	仕様書	縮尺	図示
陸上自衛隊宇都宮駐屯地業務隊管理科		令和 7年 4月 8日	

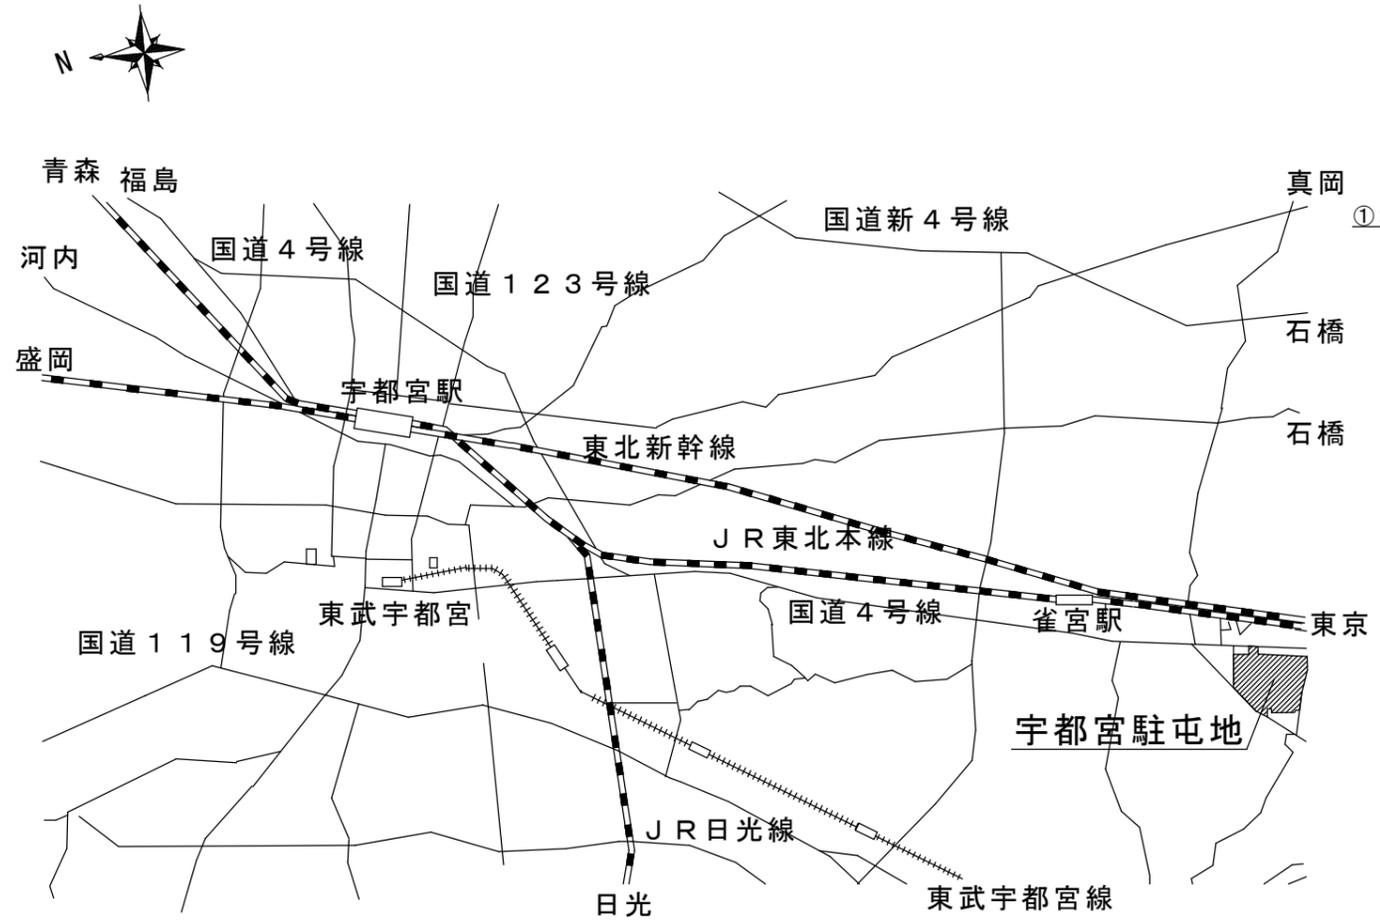

駐屯地案内図 S=1/X

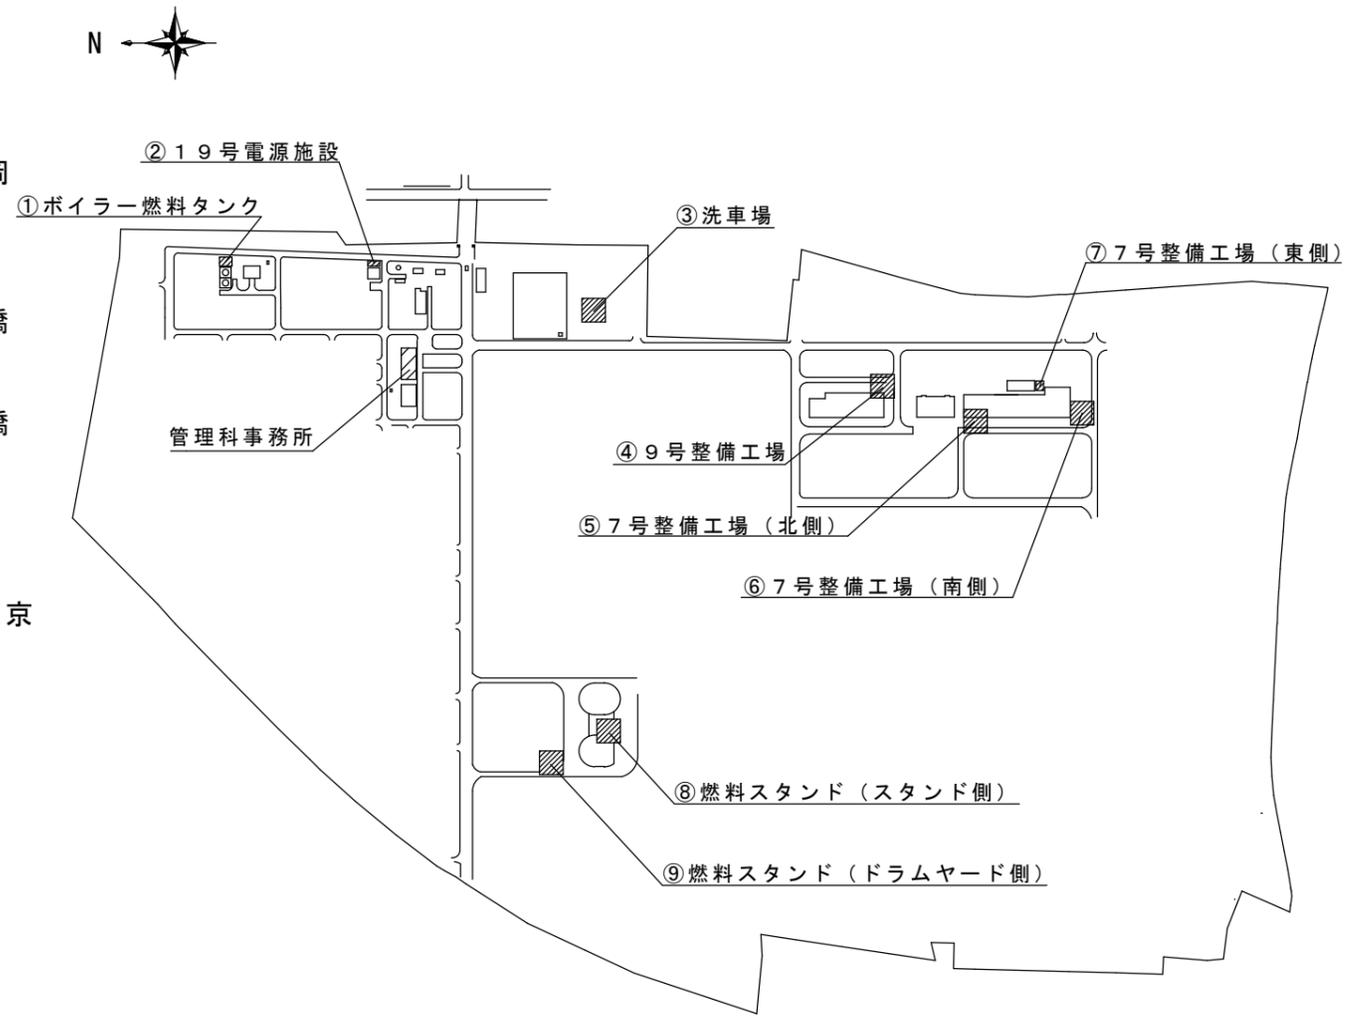

駐屯地配置図 S=1/X

件名	(07) 油分離槽汲取清掃処分役務	図面 番号	3 / 3
名称	案内図、配置図	縮尺	図示
陸上自衛隊宇都宮駐屯地業務隊管理科		令和 7年 4月 8日	