


武山駐屯地配置図・ウインドエアコン設置表

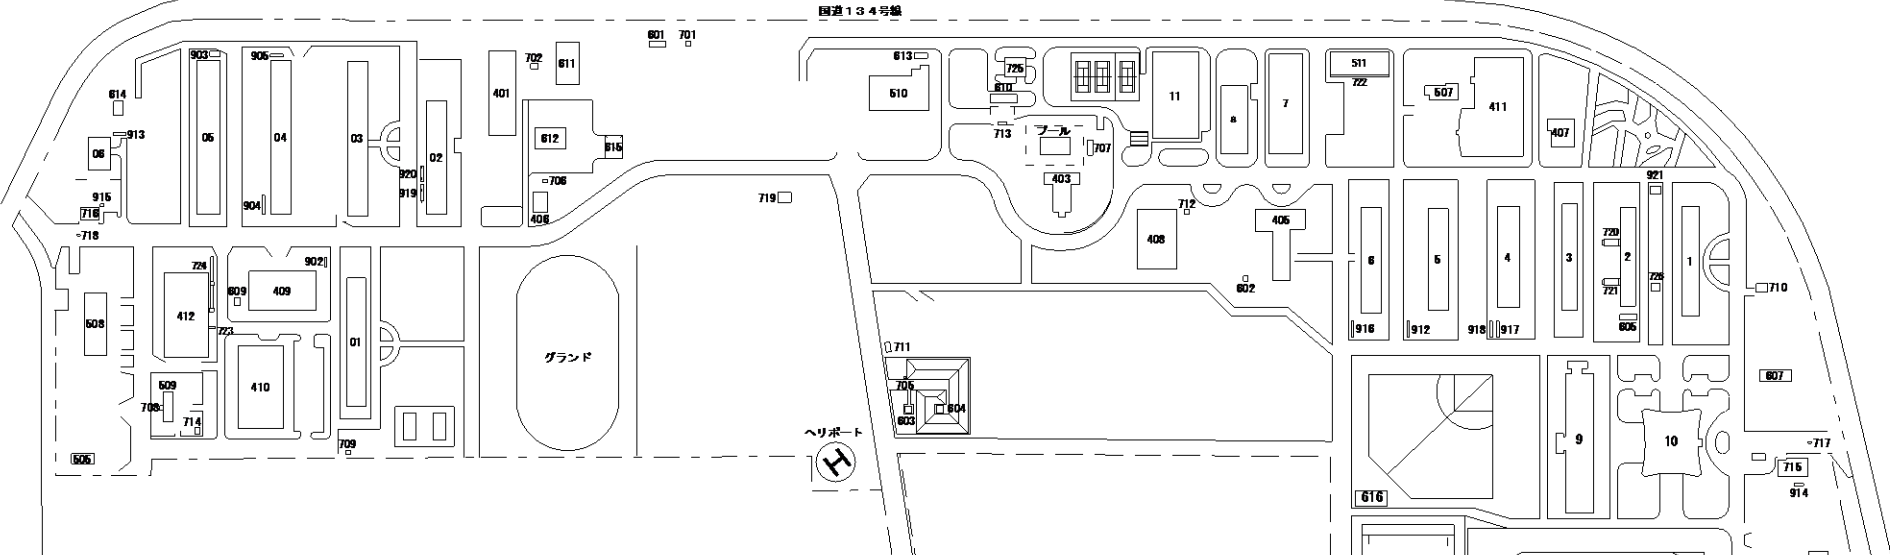

R7年度より物品
による対応レン
タルは無し

推進補給等によ
る物品対応

R6補正購入台数
142台(南5,7取付済)
R6補正購入(枠なし)
3台(倉庫)
補給処調達台数
405台(倉庫)
合計設置台数
550台
設置所要
522台
設置場所未確定
28台
需品整備工場
エアコン故障のため設
置要望あり
6台

※南7以外延長枠必要


令和7年度ウインドエアコン数量について						
連番	建物番号	建物名称	数量	空調設備の状況		備考
				種別	状態	
1	#北02	北02隊舎	26台	吸収式	機能低下	
2	#北03	北03隊庁舎	42台	吸収式	機能低下	
4	#北04	北04隊庁舎	64台	吸収式	機能低下	R6 65台レンタル
5	#北05	北05隊庁舎	130台	吸収式	機能低下	R6 117台レンタル
6	#南1	南1号隊庁舎	1台	吸収式	機能低下	R6 1台レンタル
7	#南2	南2号教場	20台	吸収式	機能低下	
9	#南4	南4号隊舎	49台	吸収式	機能低下	R6 24台レンタル
10	#南5	南5号隊舎	39台	吸収式	機能低下	
11	#南6	南6号隊舎	48台	吸収式	機能低下	R6 3台レンタル
12	#南7	南7号隊舎	103台	吸収式	機能低下	R6 34台レンタル
13	#509	需品整備倉庫	6台			
合計			386台			

北02号隊舎設置台数 2 6 台

北02号


2階ウインドクーラー設置台数 1 1 台（1 台に対し延長コード 5 mをつけること）

2 F

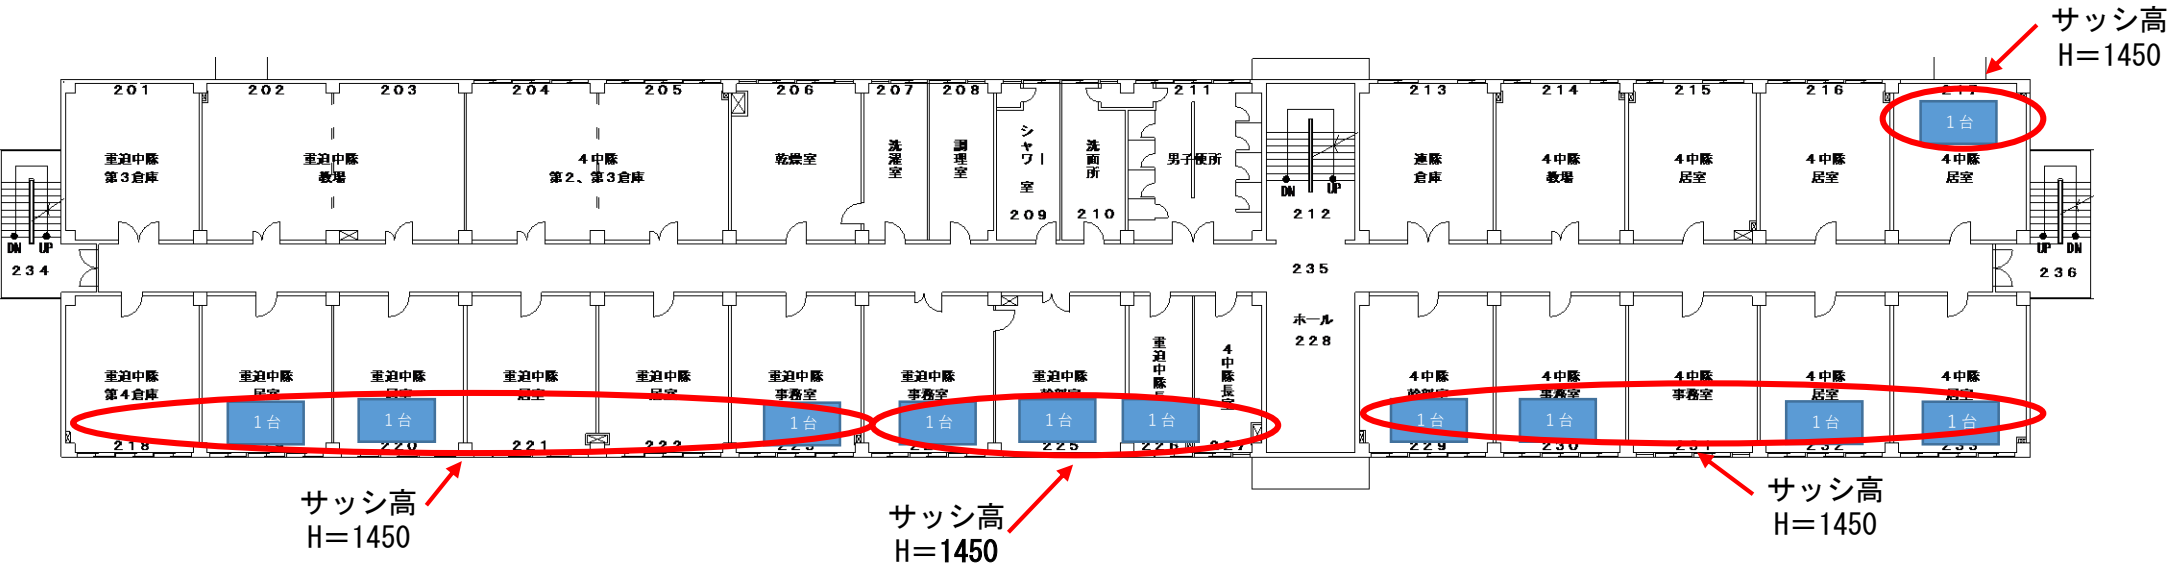


1 F

1階ウインドクーラー設置台数 6 台（1 台に対し延長コード 5 mをつけること）

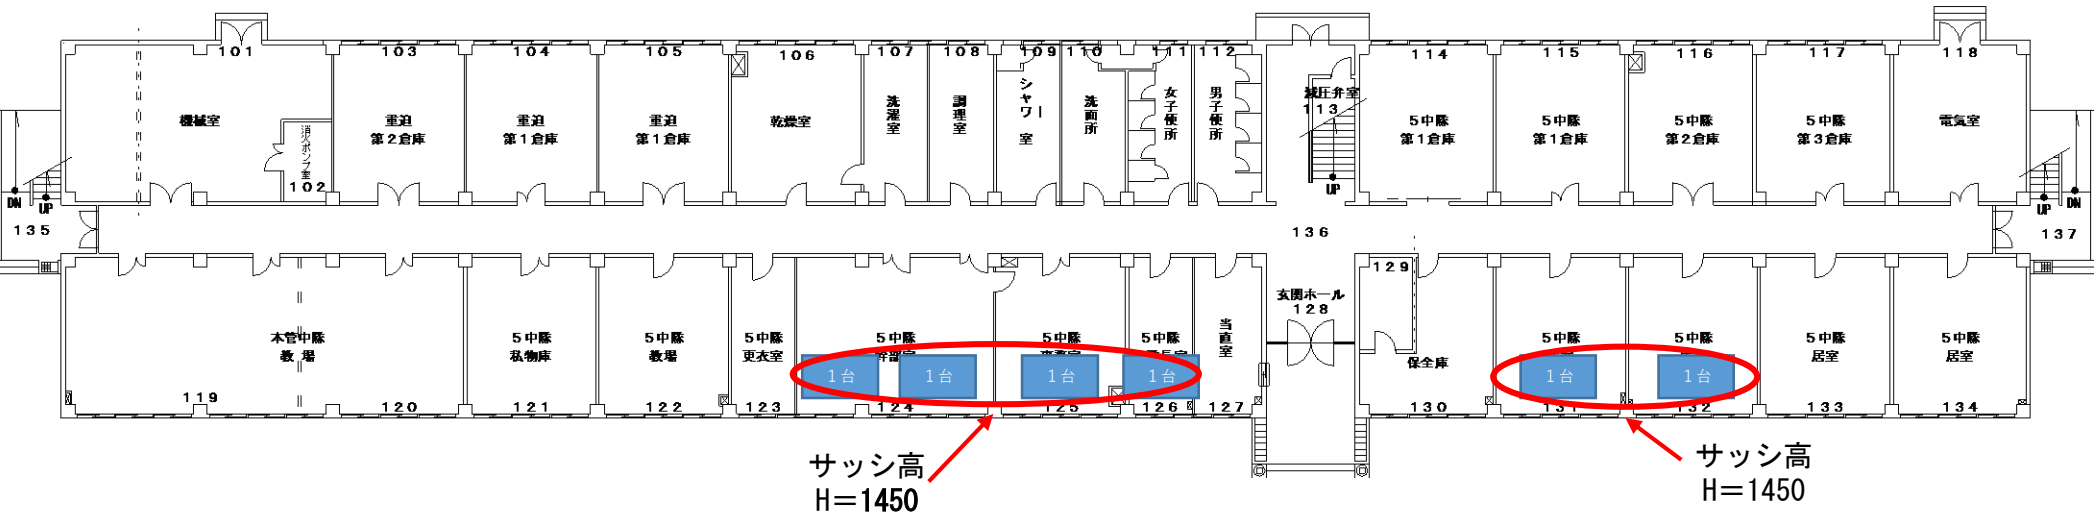


R F

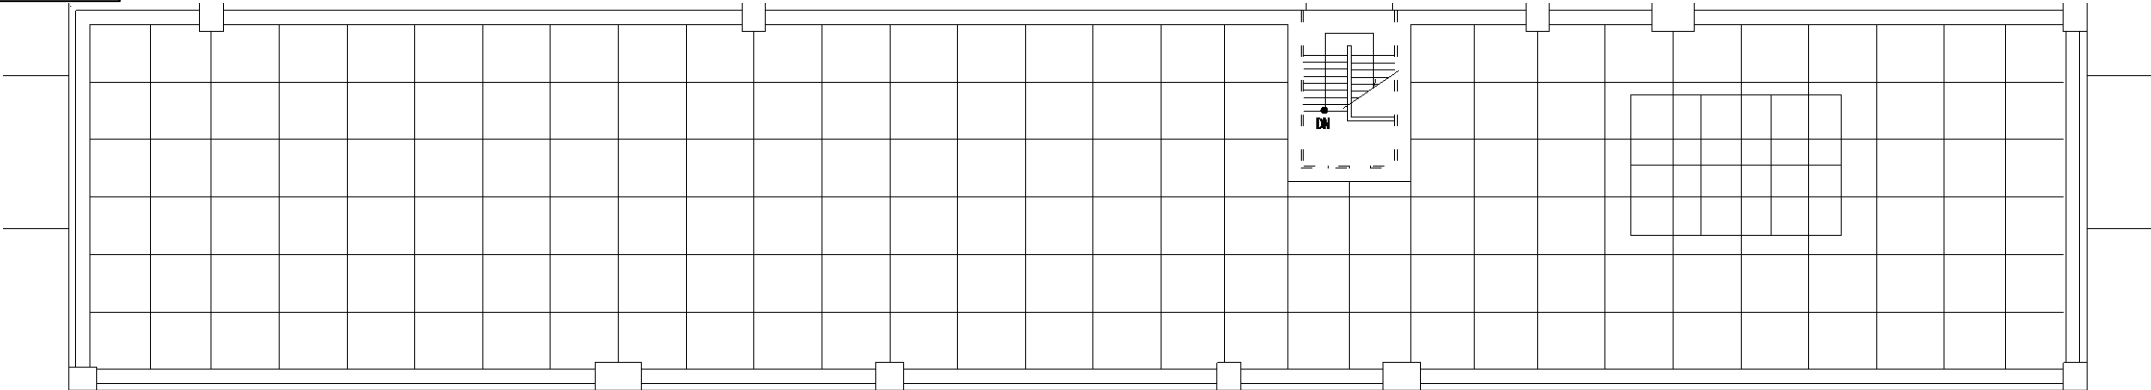

3 F

3階ウインドクーラー設置台数9台（1台に対し延長コード5 mをつけること）

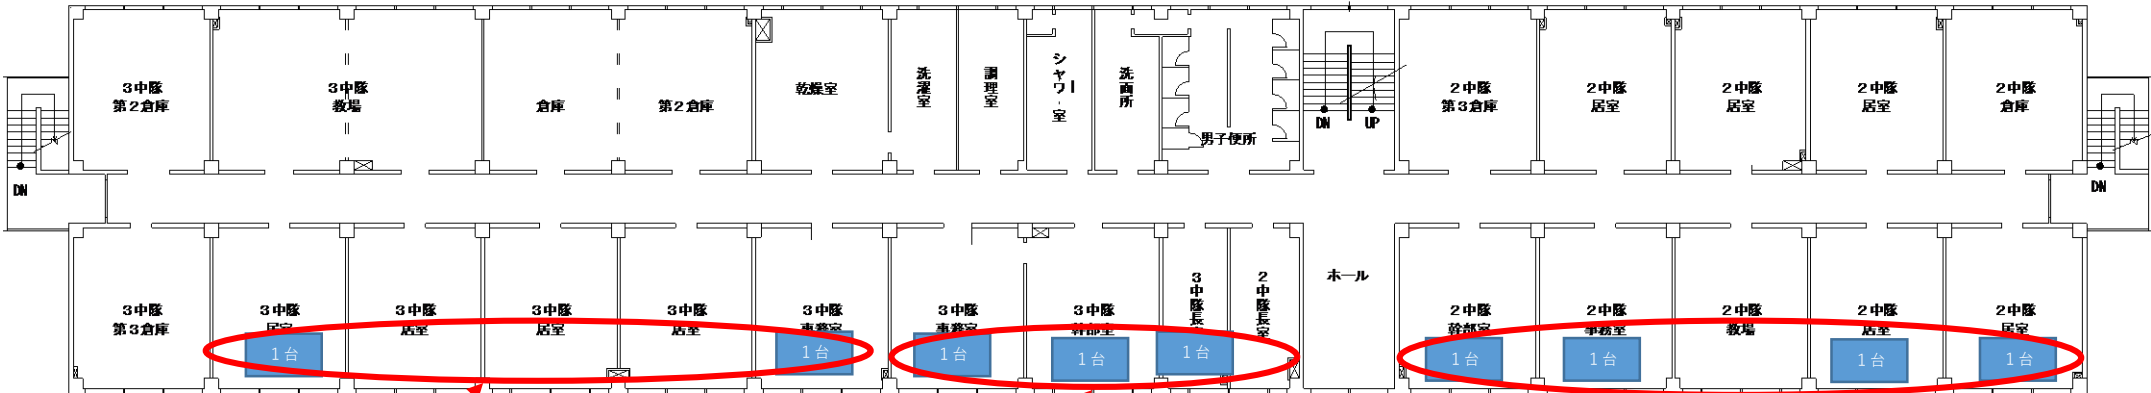


サッシ高
H=1450

サッシ高
H=1450


サッシ高
H=1450

R F

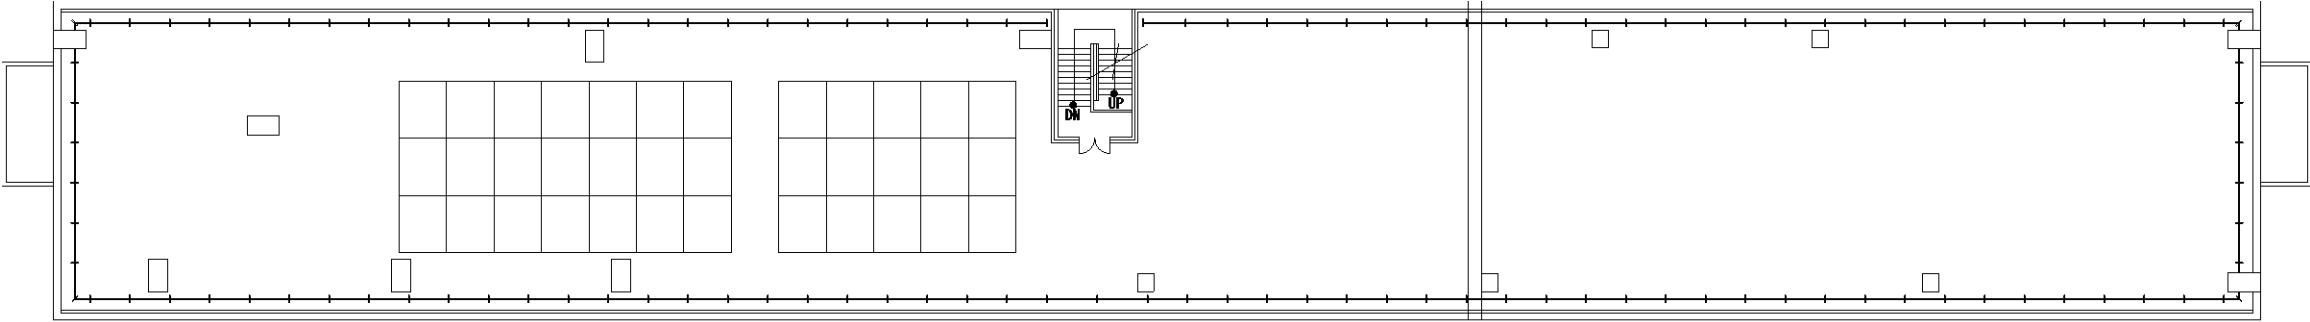

3 F

3 階ウインドクーラー設置台数 1 9 台（1 台に対し延長コード 5 mをつけること）

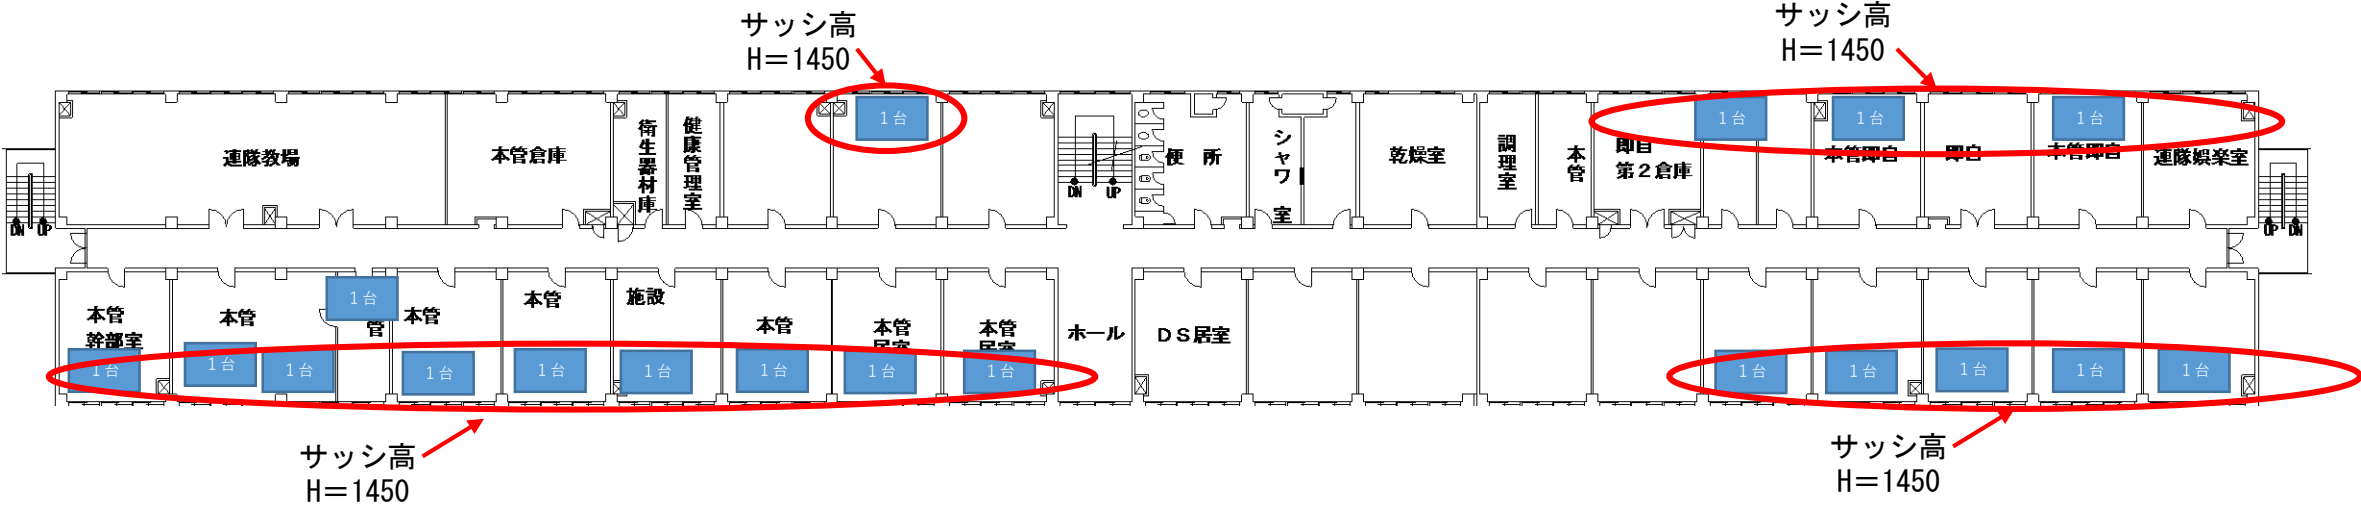


北04号隊舎設置台数 6 4 台

北04号

2階ウインドクーラー設置台数 2 3 台（1台に対し延長コード5 mをつけること）


2 F

凡例： 1台 5月23日取付完了

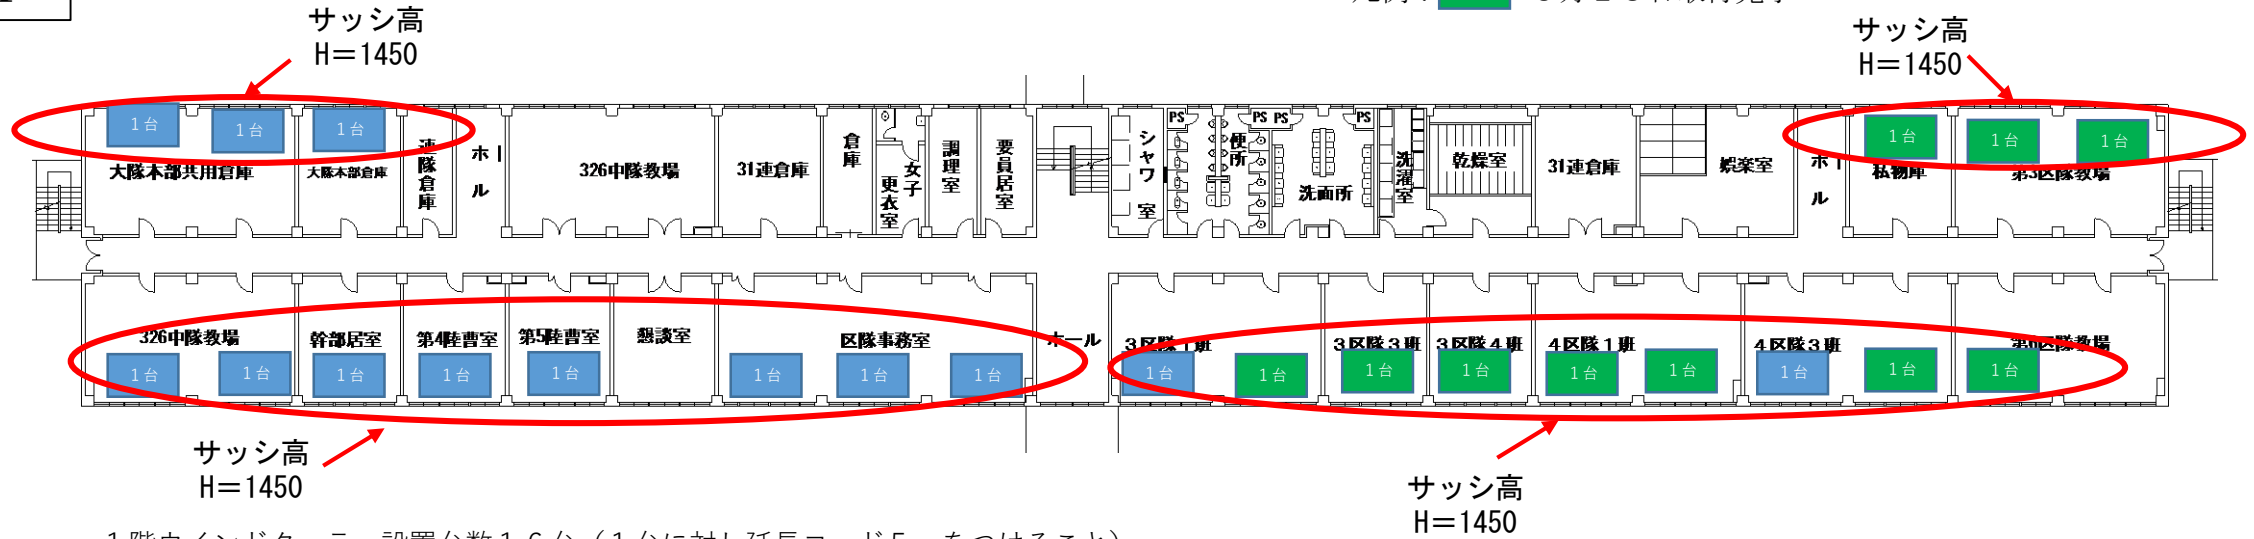


1 F

1階ウインドクーラー設置台数 1 6 台（1台に対し延長コード5 mをつけること）

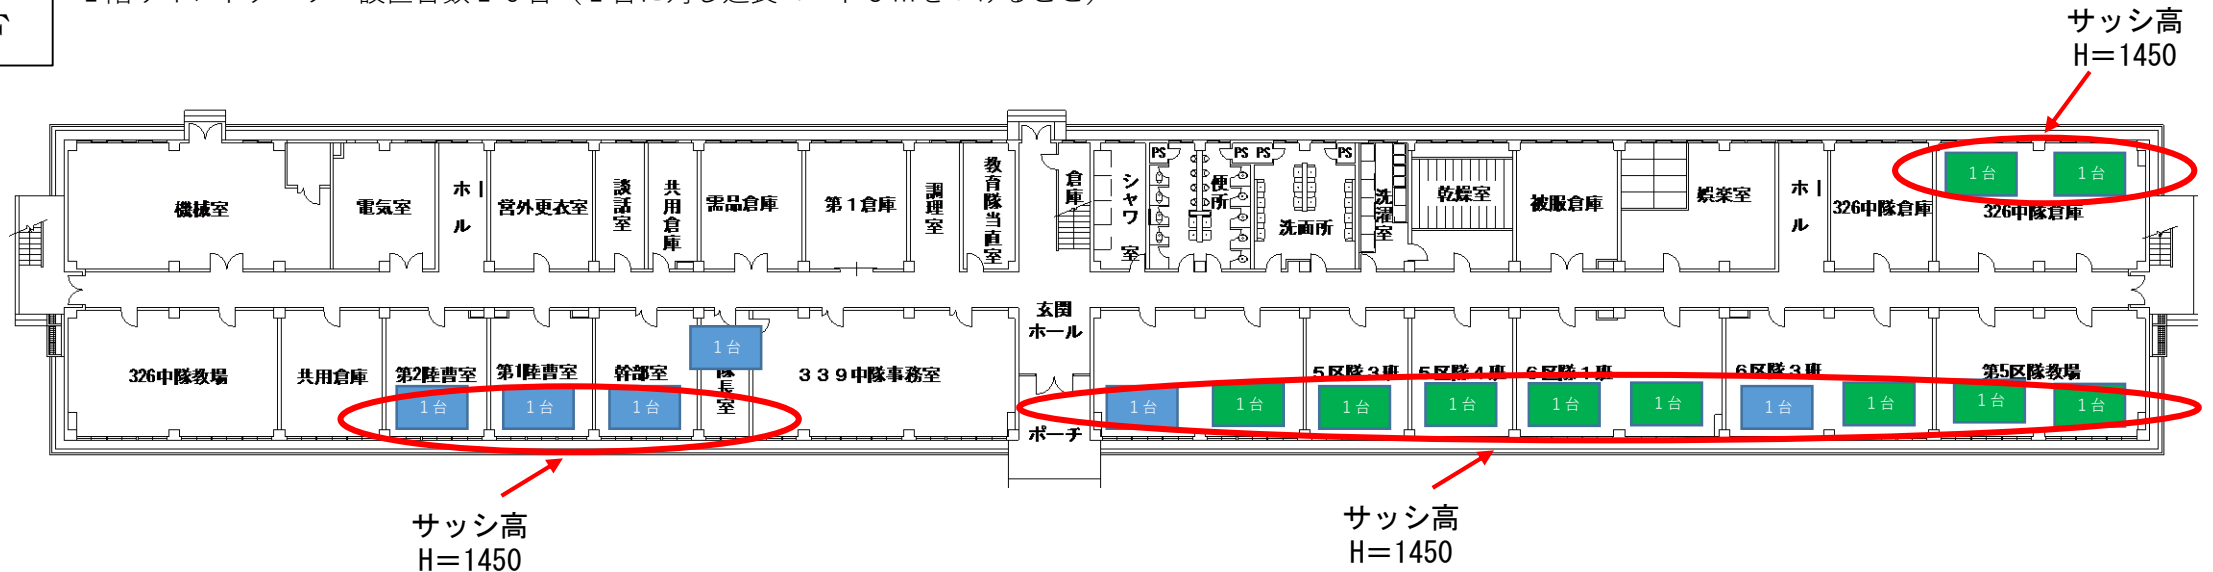


R F

凡例： 1台 5月23日取付完了

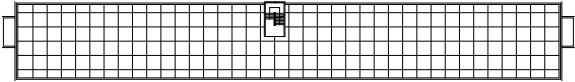

3 F

3階ウインドクーラー設置台数 2 5 台（1 台に対し延長コード 5 mをつけること）

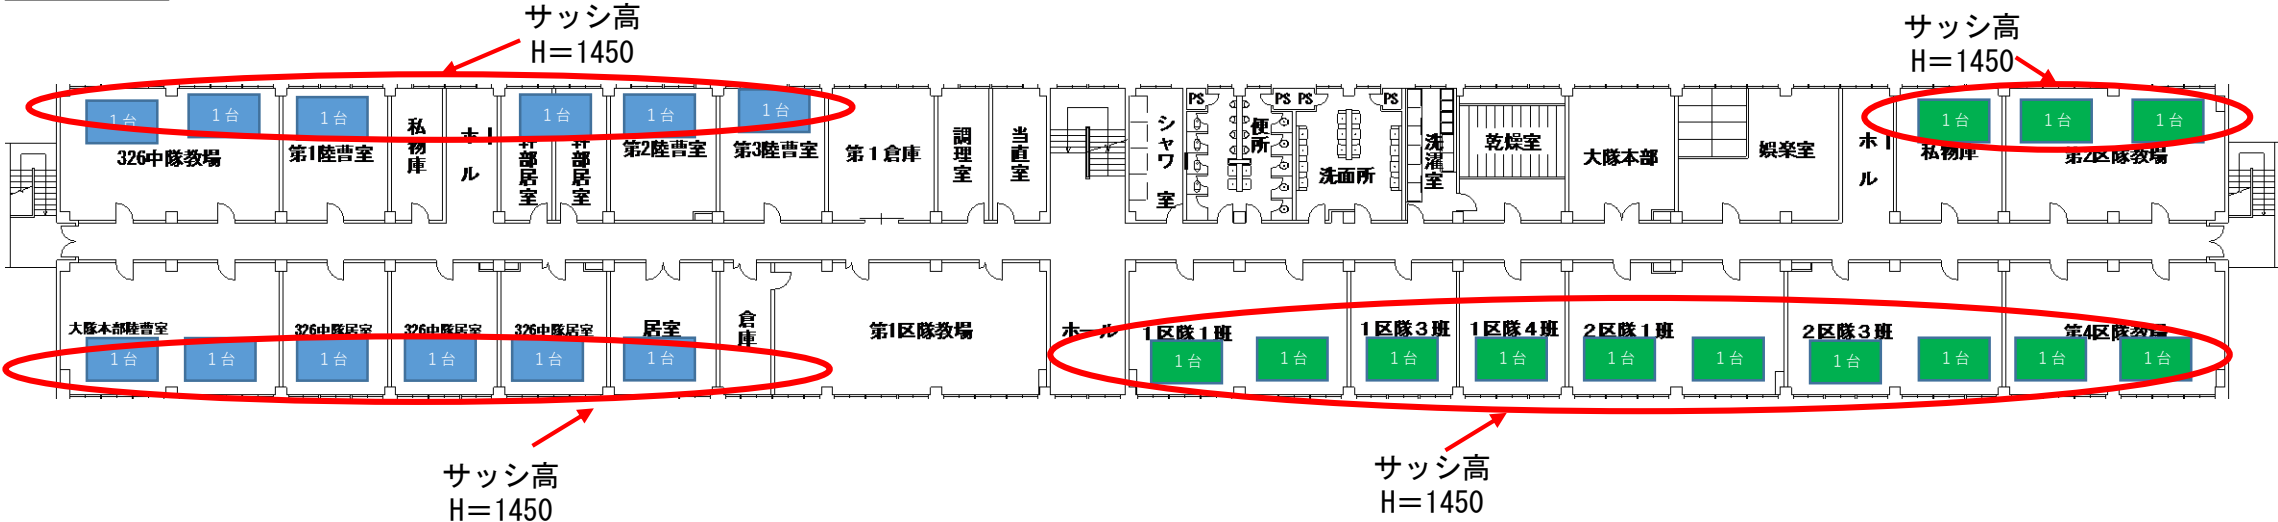

北05号隊舎設置台数130台

北05号


4 F

4階ウインドクーラー設置台数28台（1台に対し延長コード5mをつけること）

凡例： 1台 5月23日取付完了

サッシ高
H=1600

サッシ高
H=1600

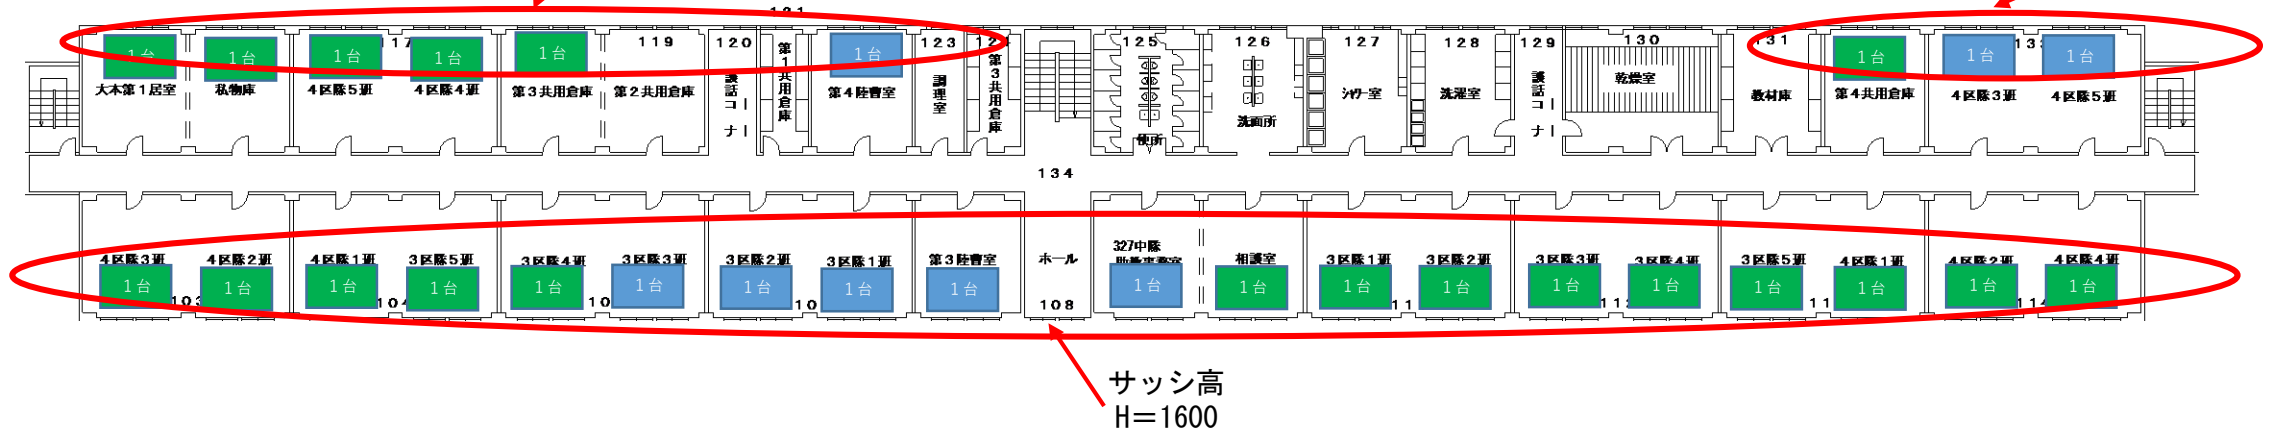


3 F

3階ウインドクーラー設置台数28台（1台に対し延長コード5mをつけること）


サッシ高
H=1600

サッシ高
H=1600

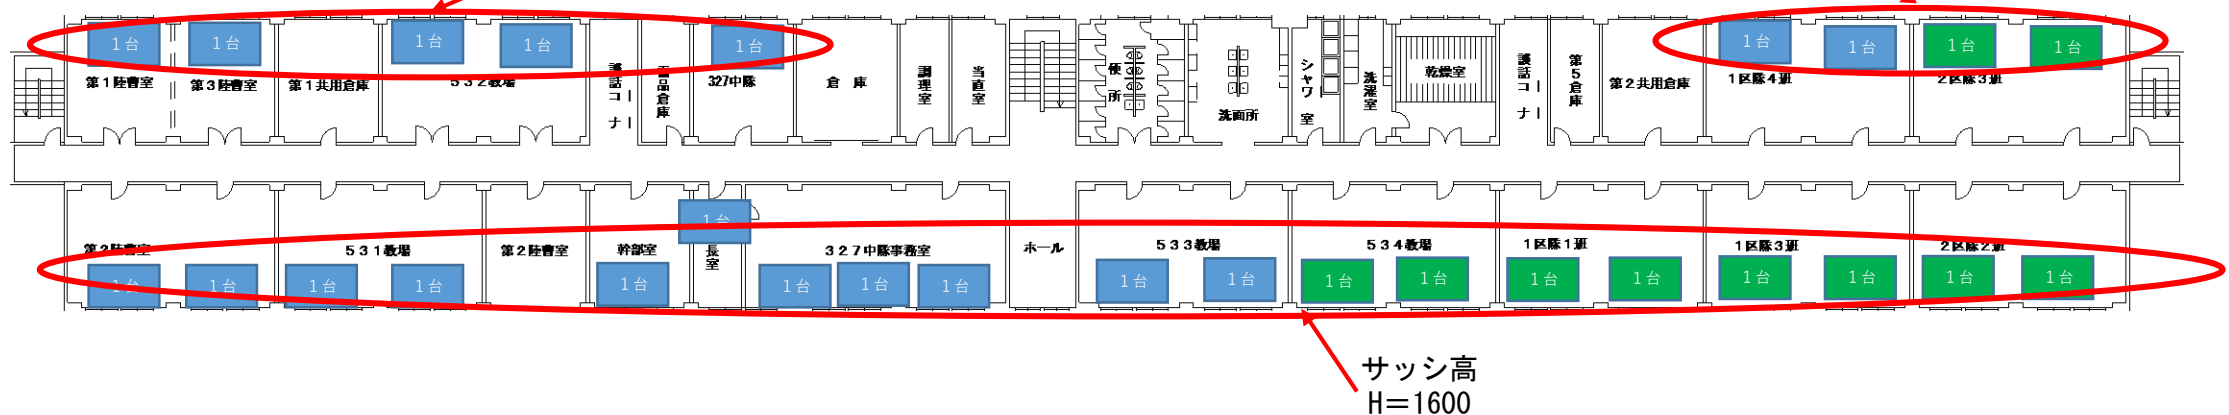


R F

凡例： 1台 5月23日取付完了

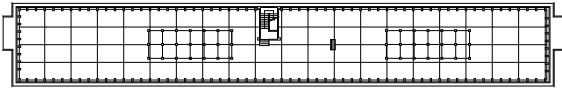


5 F


5階ウインドクーラー設置台数27台（1台に対し延長コード5mをつけること）

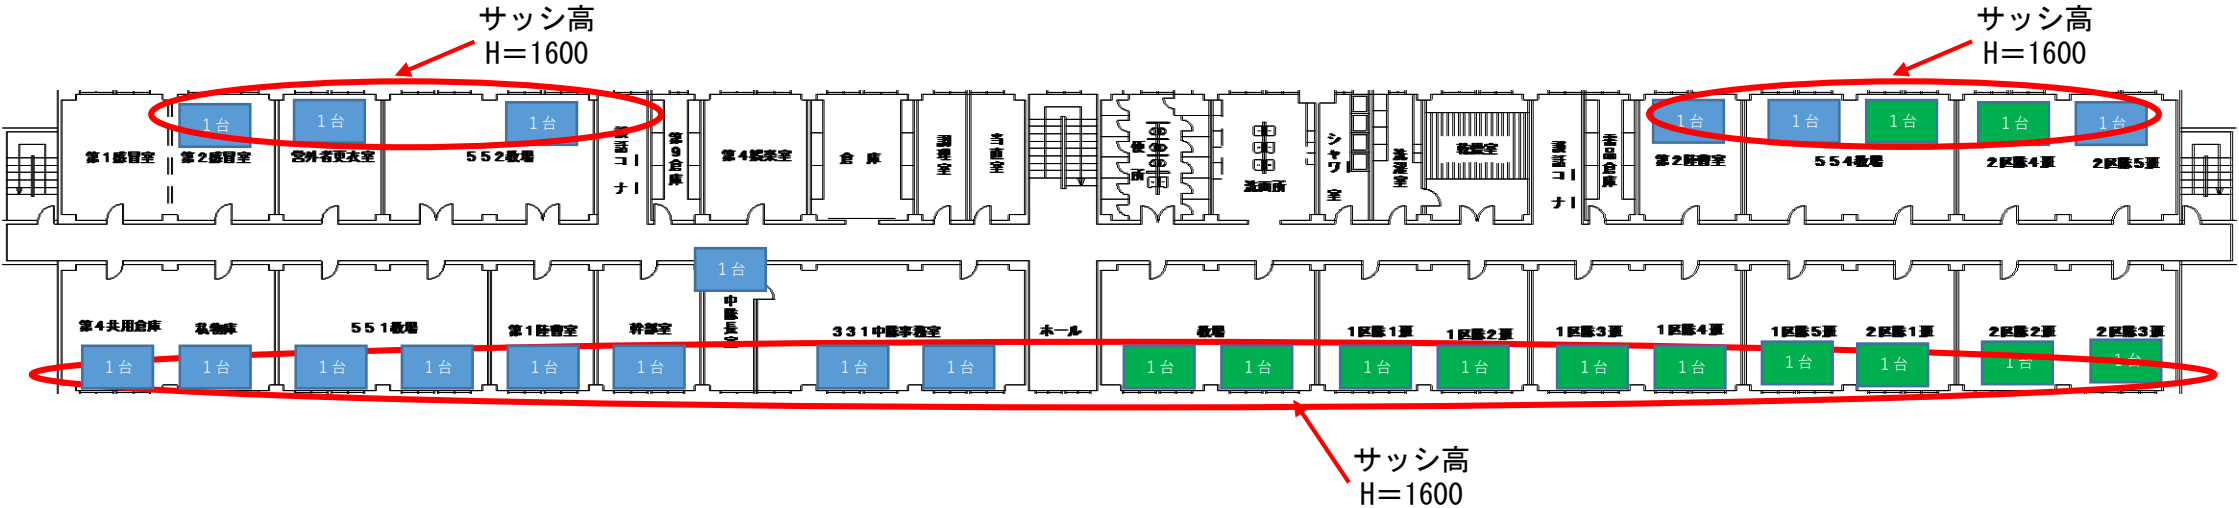

2 F

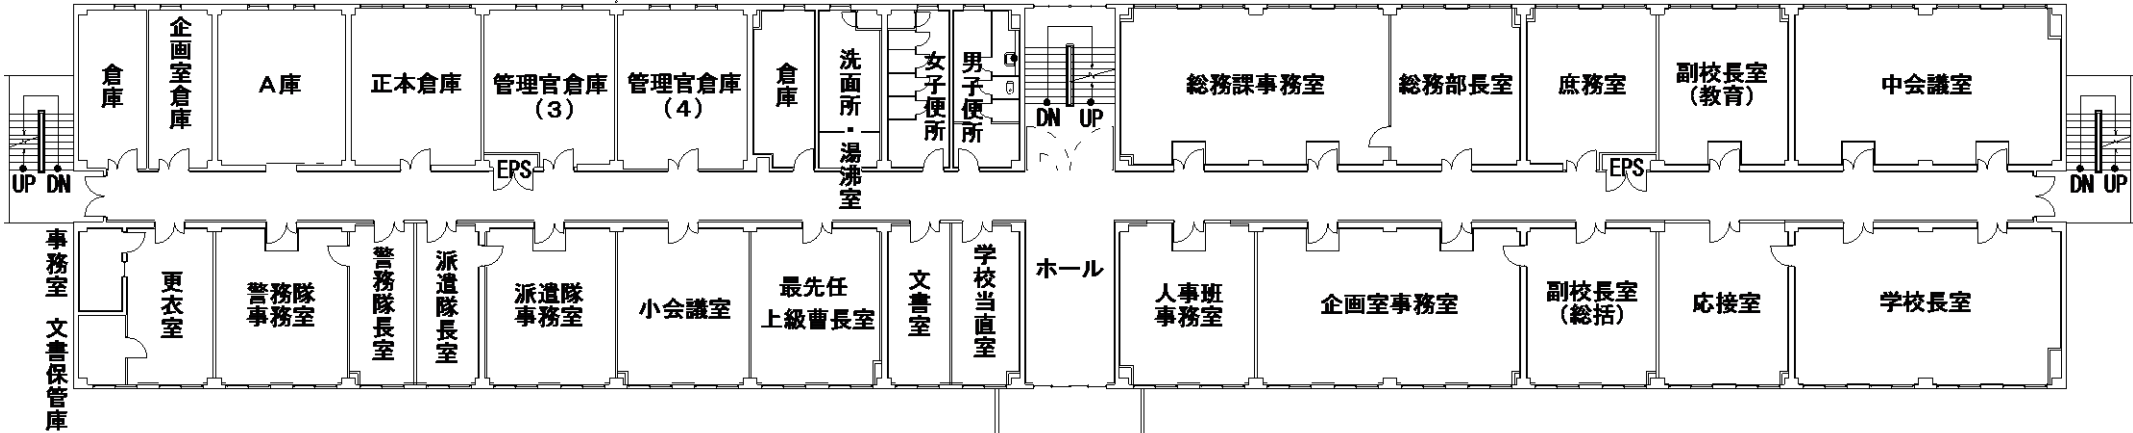

1 F

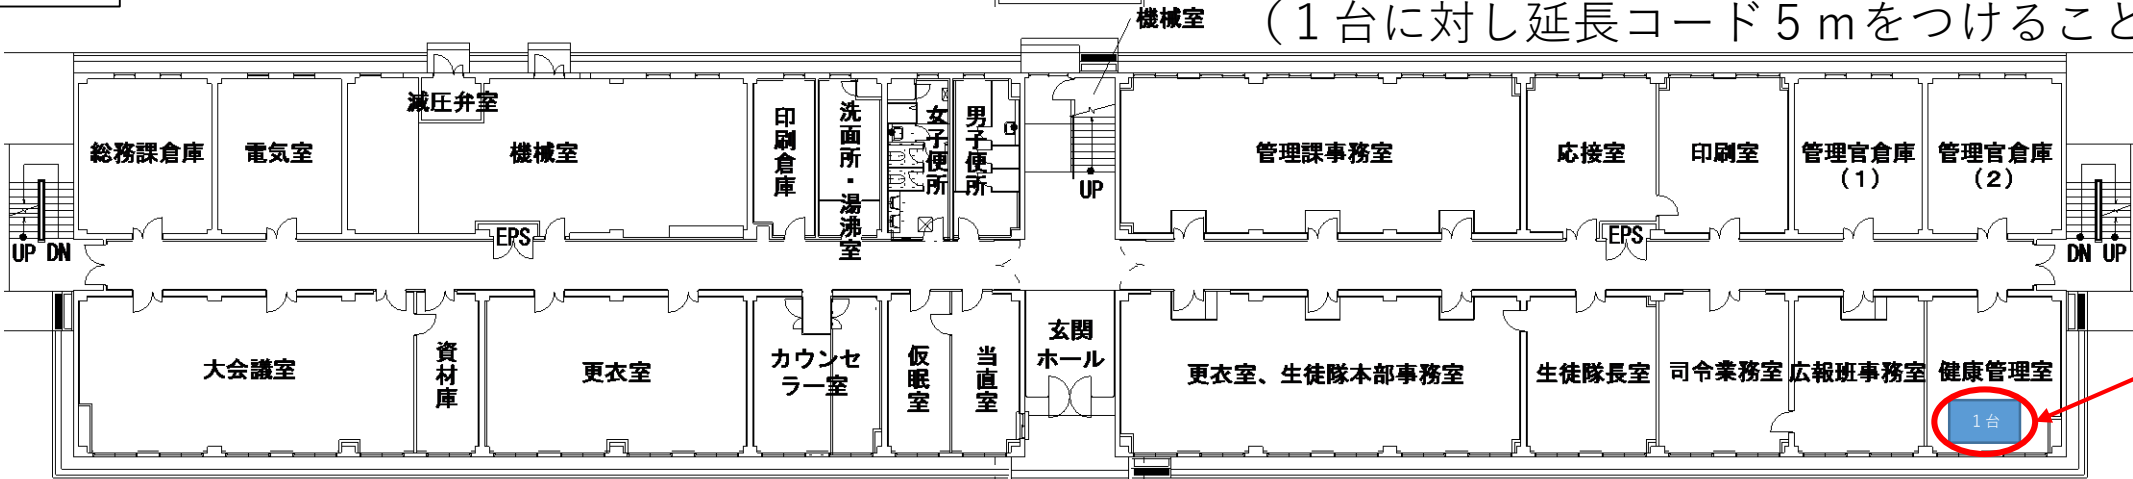


1階ウィンドクーラー設置台数1台
(1台に対し延長コード5mをつけること)

サッシ高
H=1750

4 F


4階ウインドクーラー設置台数10台
(1台に対し延長コード5mをつけること)

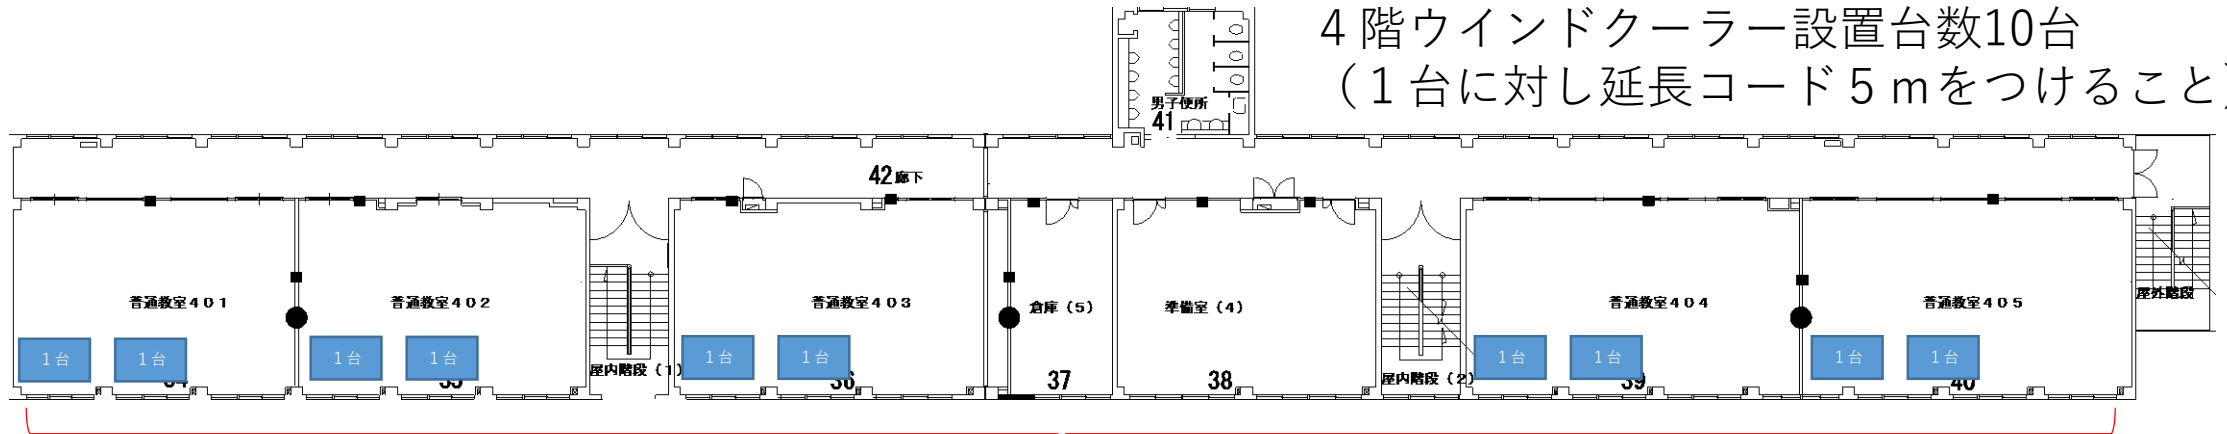

サッシ高
H=1600

3 F

3階ウインドクーラー設置台数10台
(1台に対し延長コード5mをつけること)

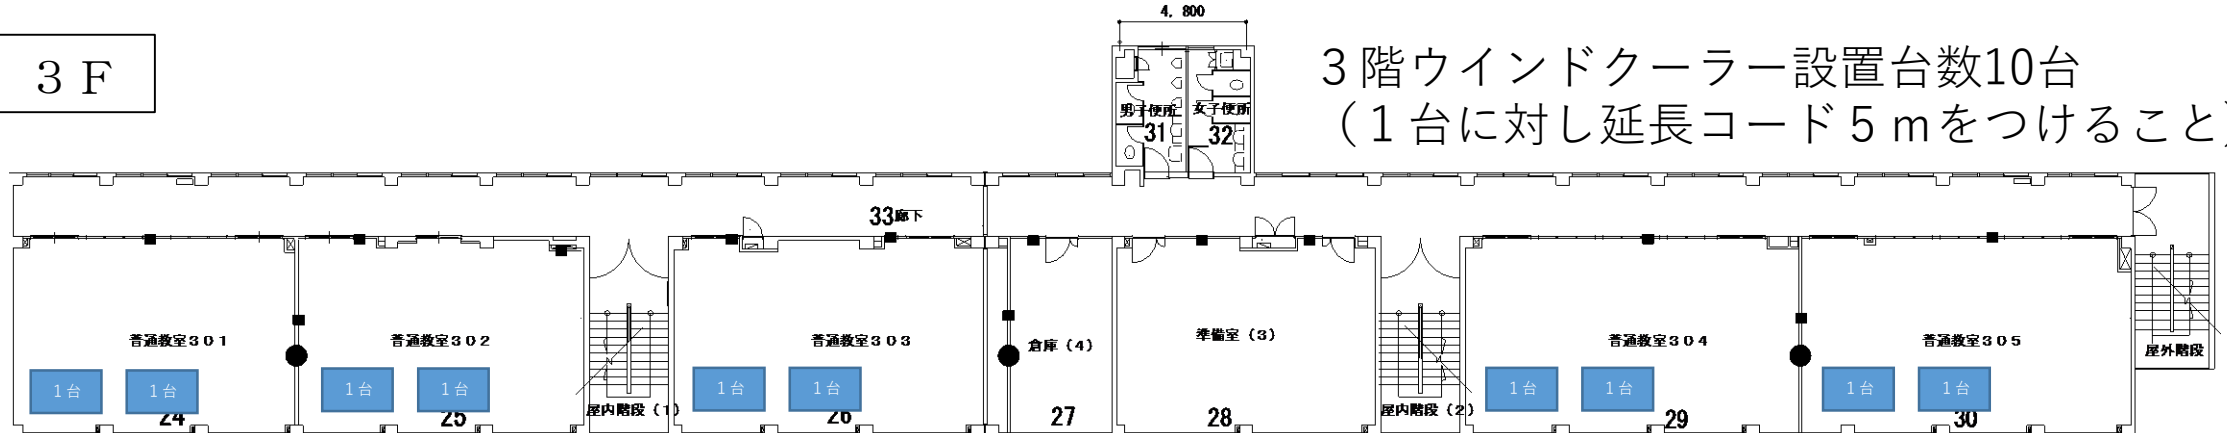

サッシ高
H=1600

南4号隊舎設置台数49台

2階ウインドクーラー設置台数17台（1台に対し延長コード5 mをつけること）


南4号

2 F

サッシ高
H=1450

サッシ高
H=1950

サッシ高
H=1450

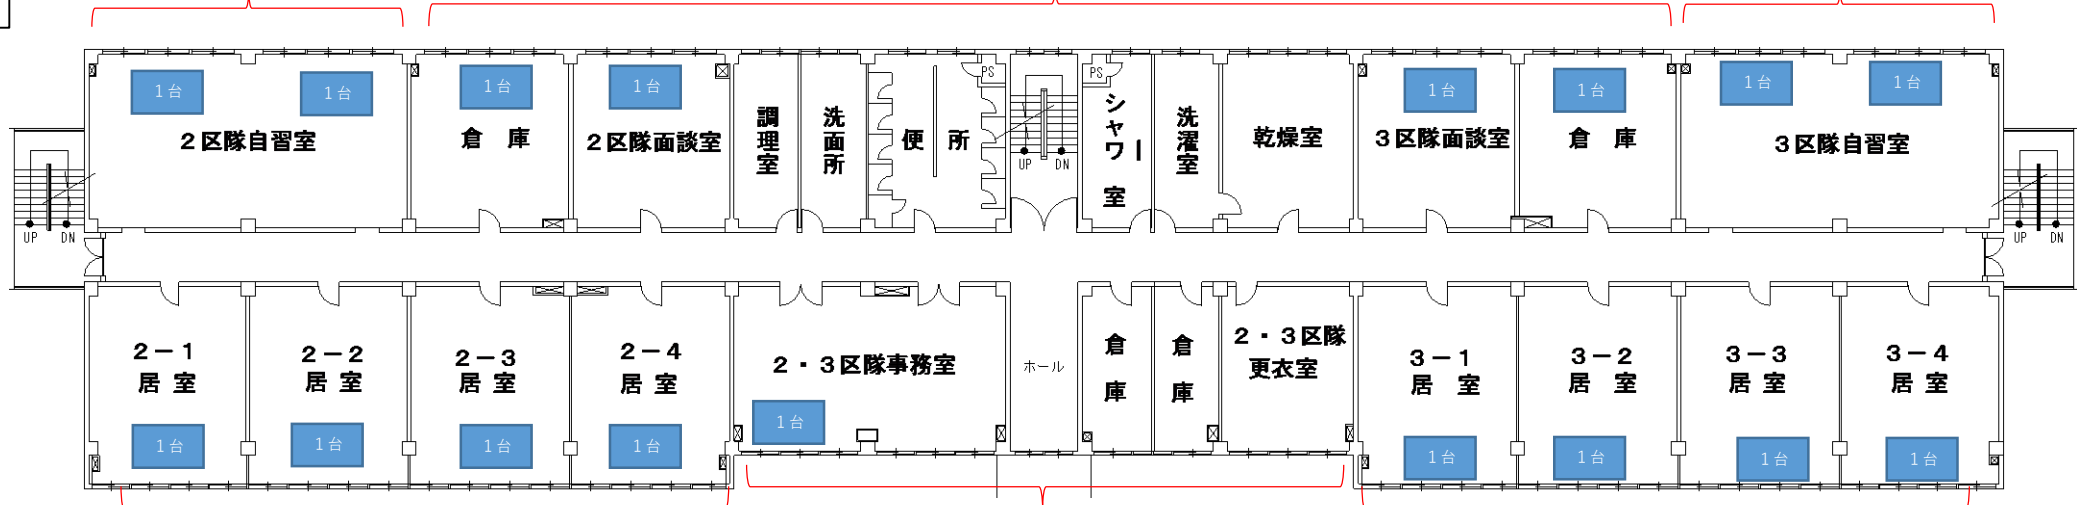

サッシ高
H=1950


サッシ高
H=1450

サッシ高
H=1950

1 F

サッシ高
H=1950

1階ウインドクーラー設置台数14台（1台に対し延長コード5 mをつけること）

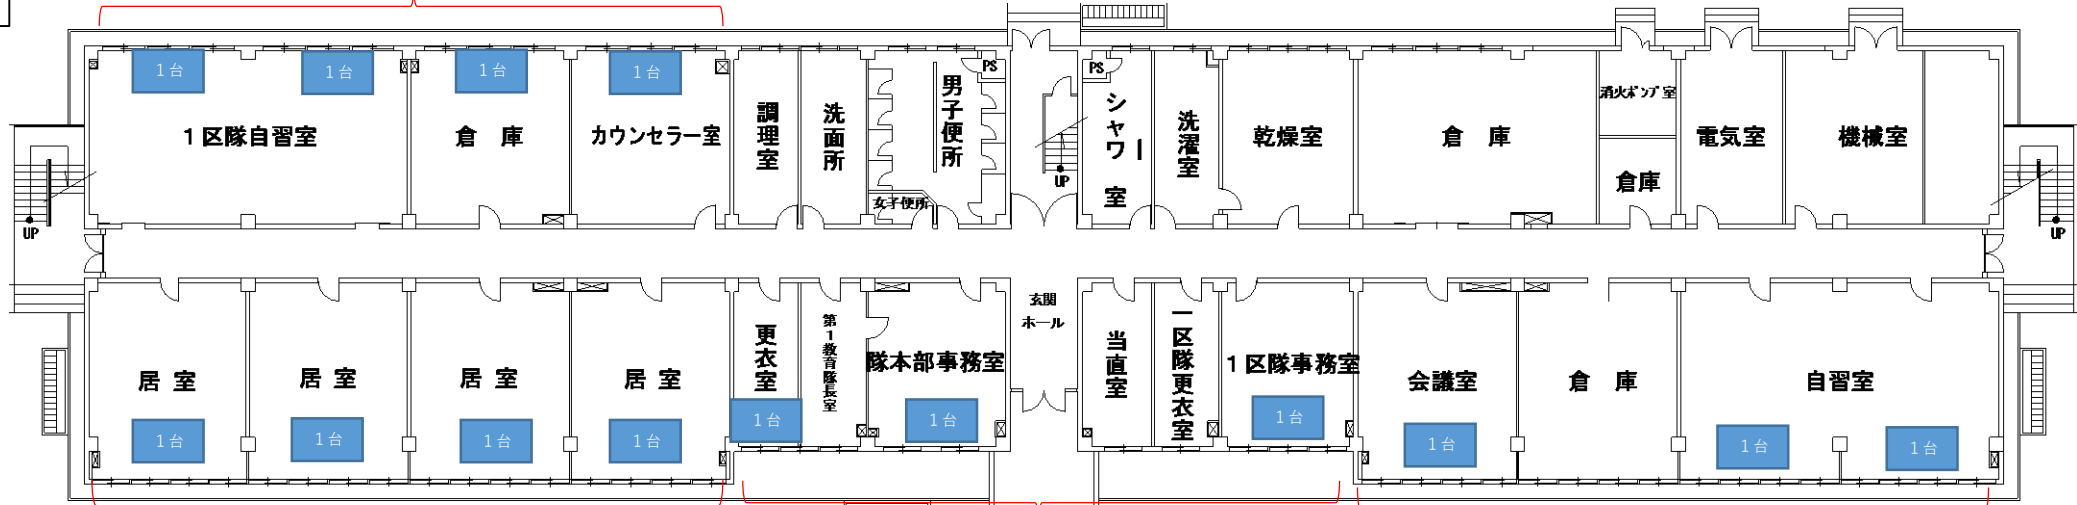


サッシ高
H=1950

サッシ高
H=1450


サッシ高
H=1950

3 F


3 階ウィンドクーラー設置台数18台（1 台に対し延長コード 5 mをつけること）

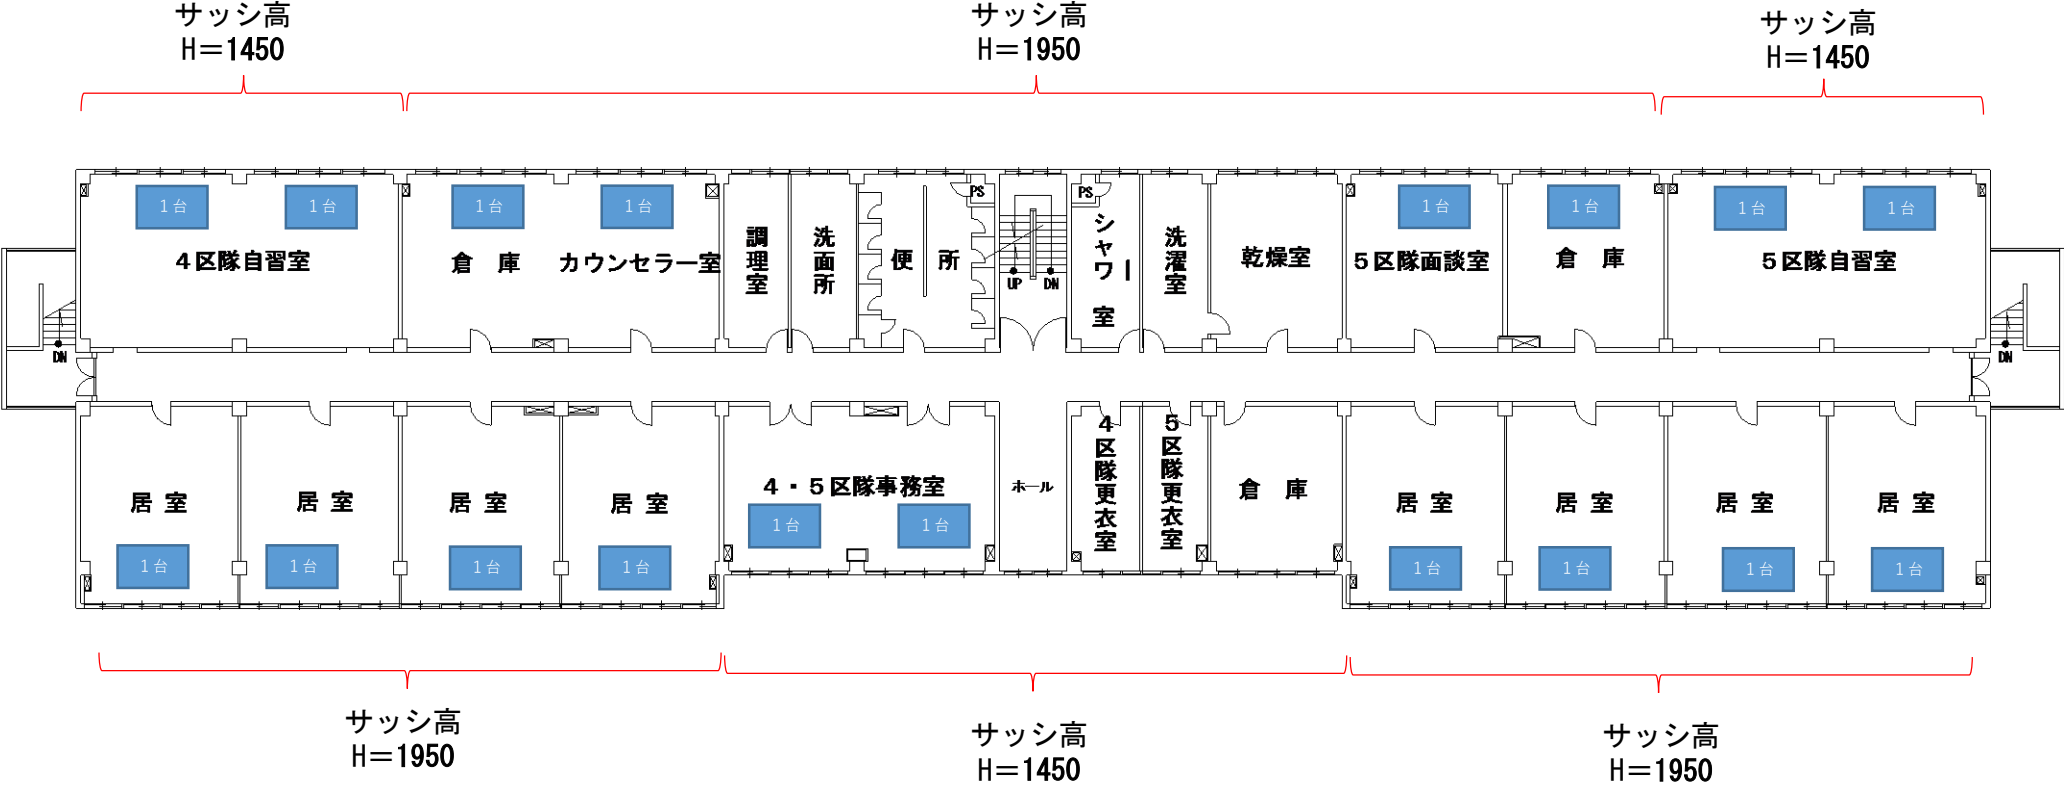

2 F

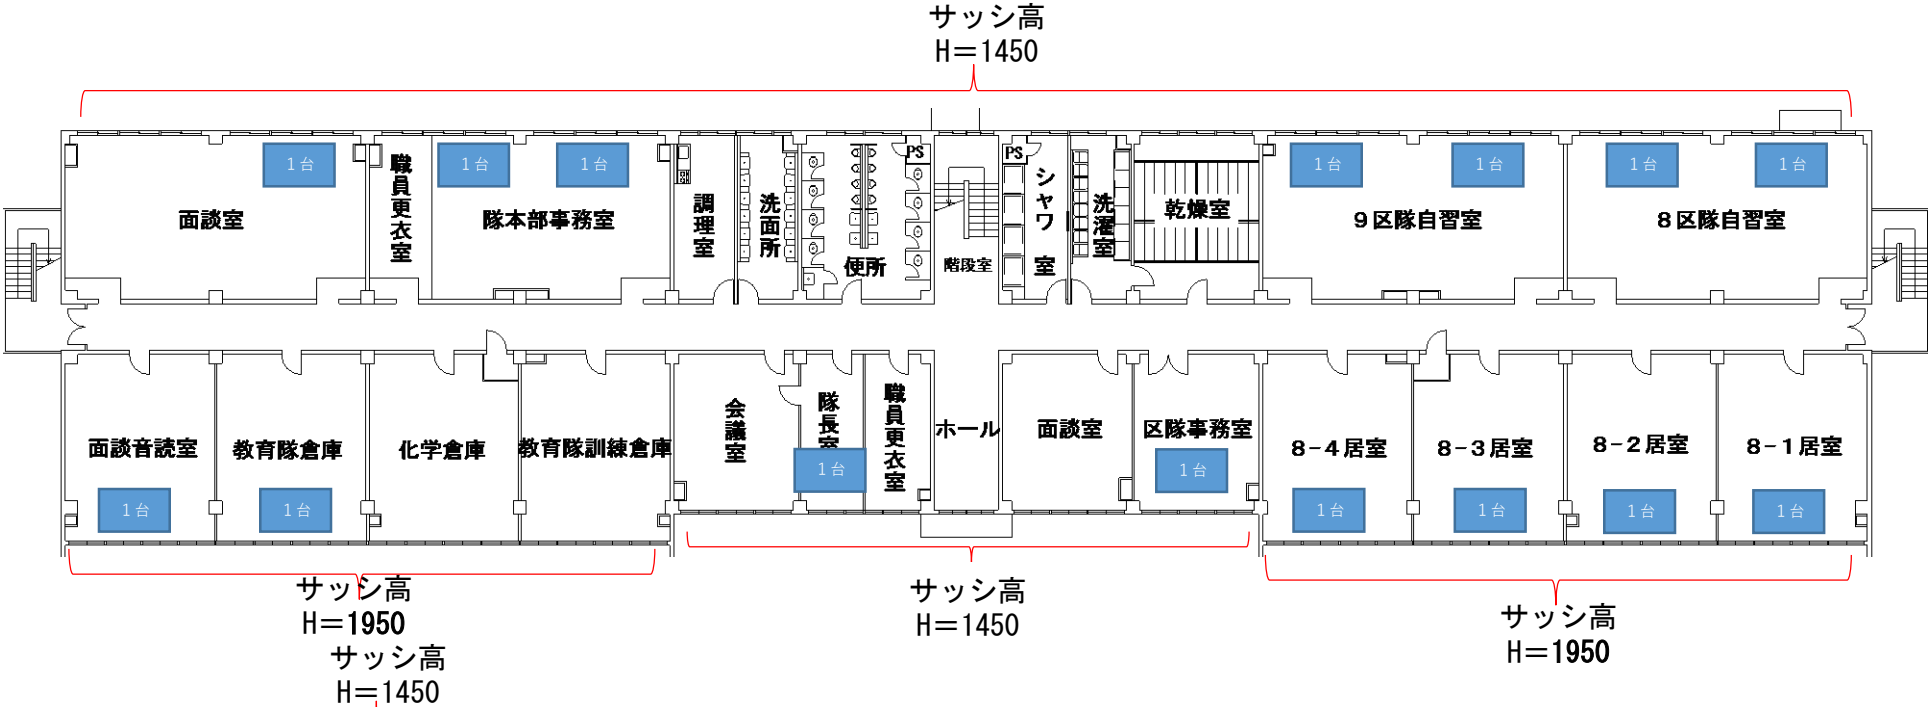


1 F

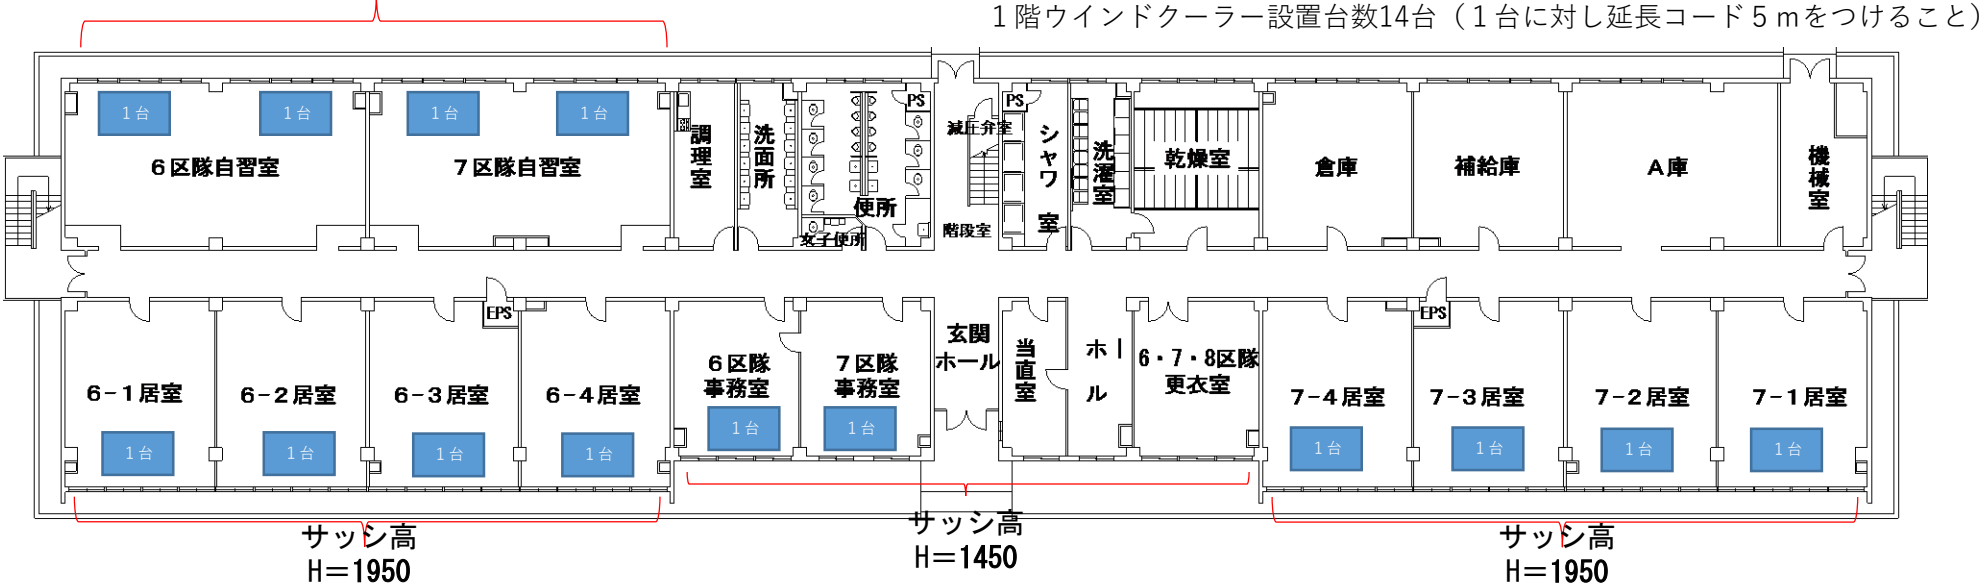

3 F

3階ウィンドクーラー設置台数19台（1台に対し延長コード5 mをつけること）

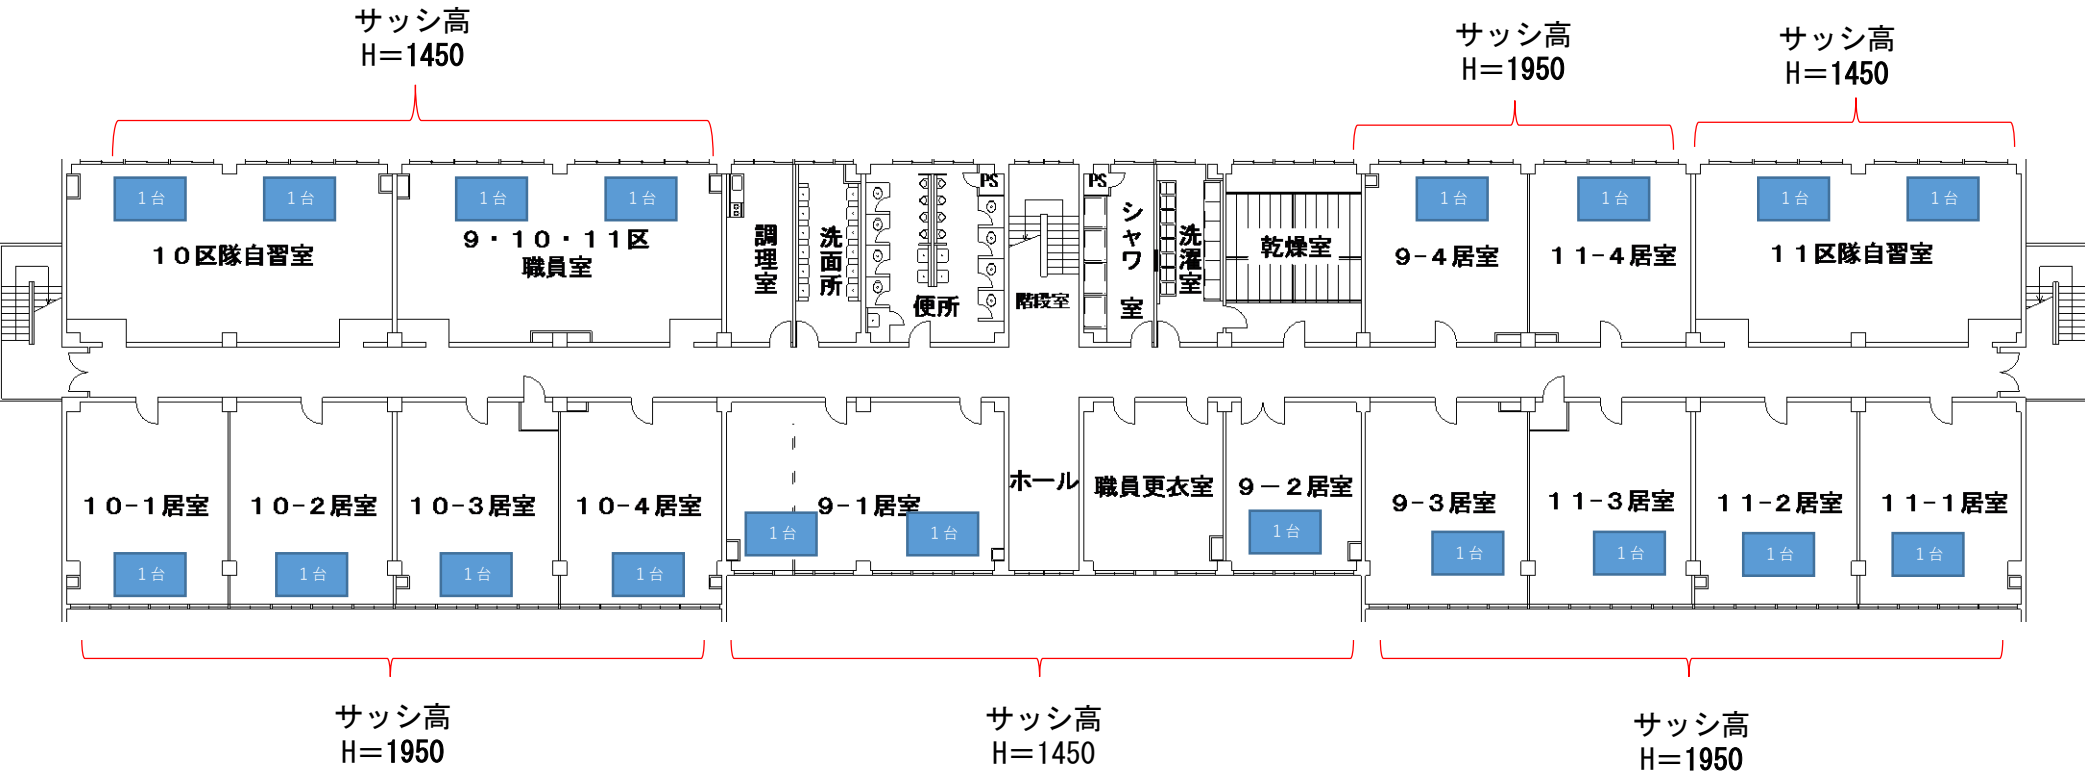

#509需品整備工場
設置台数6台

5 0 9 需品整備工場

