

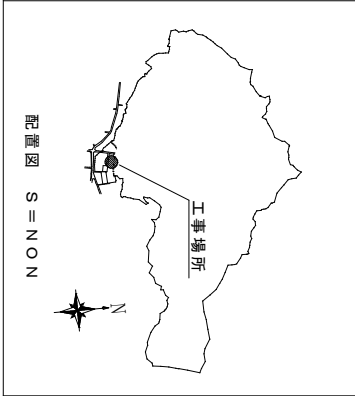
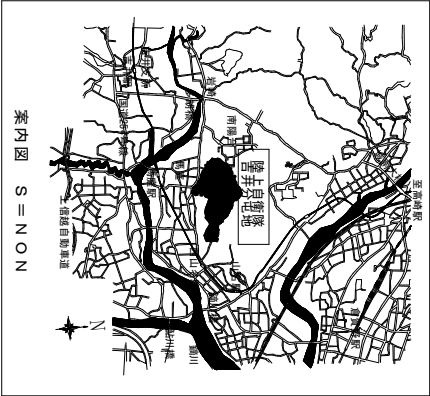


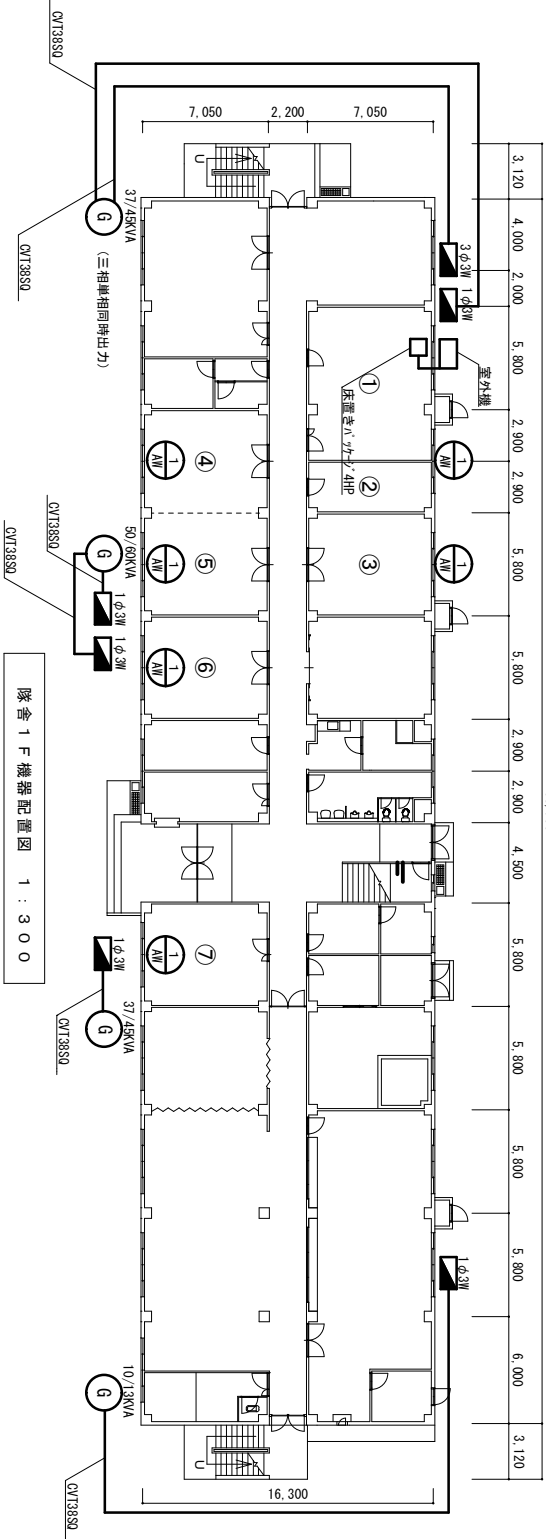

記 号	名 称
⑥	発電機
	仮設分電盤

凡 例

※仮設分電盤より、VFケーブルにて各借上機器に電気配線する

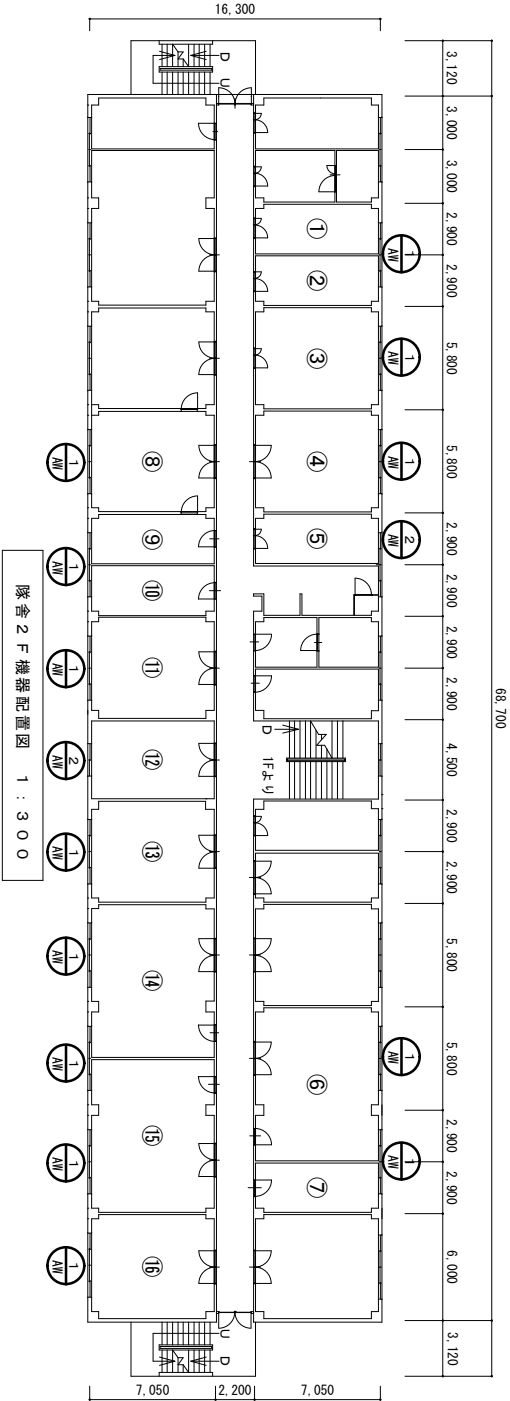

件 名	吉井空調機借上
種 別	案内図・配置図・機器配置図
	図面番号 4 / 6