



37号保管班更新前詳細図 1:60

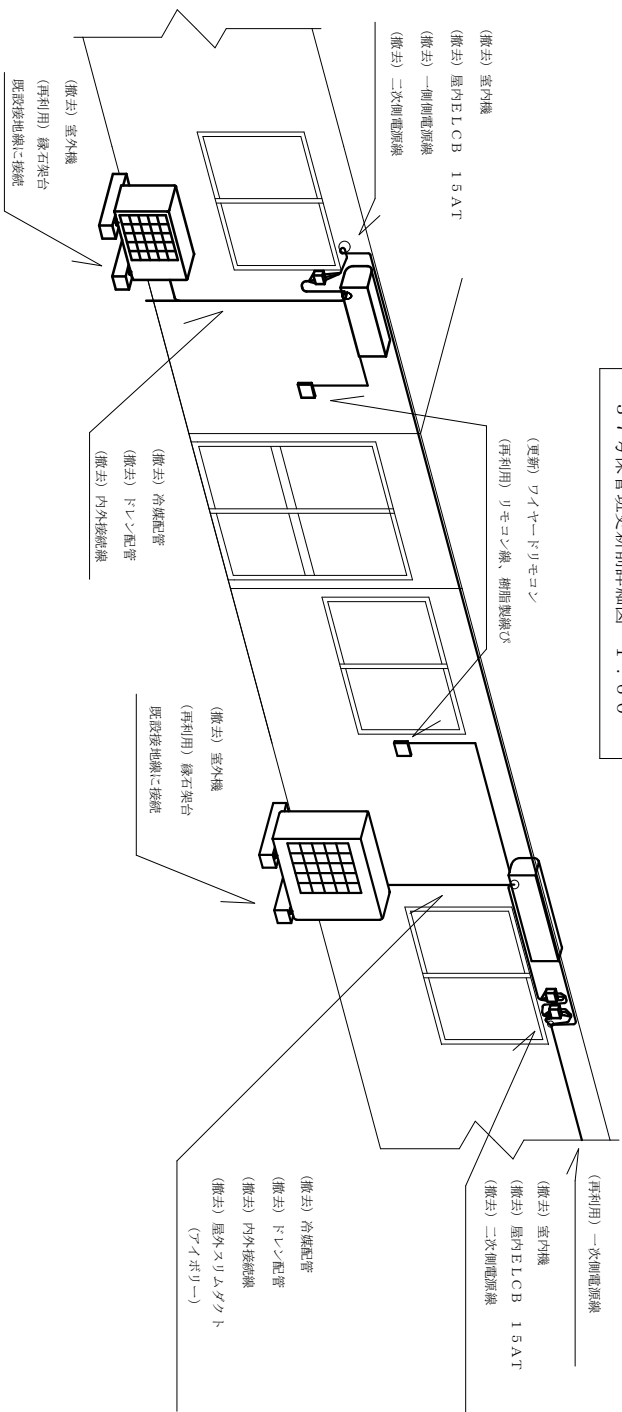

37号保管班更新後詳細図 1:60

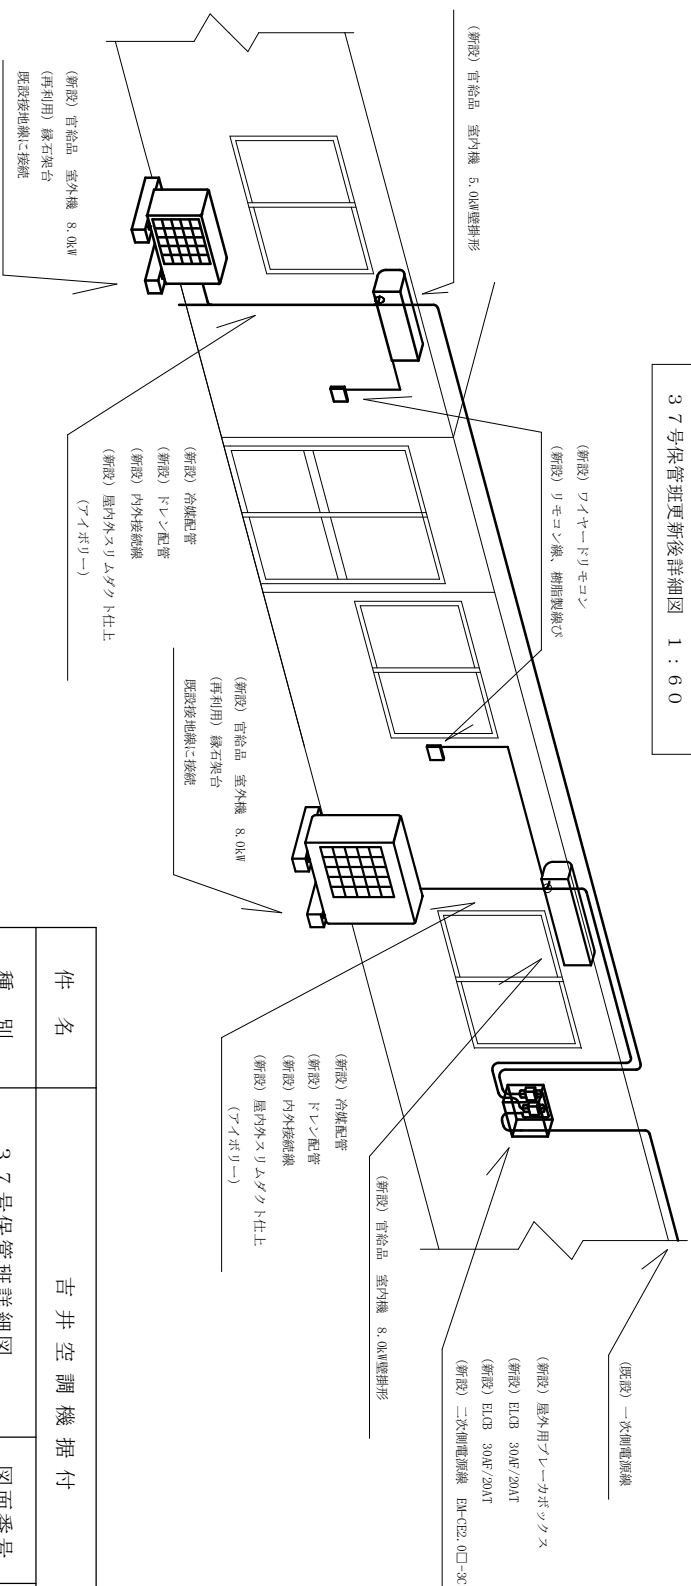

件名	吉井空調機据付	
種別	37号保管班詳細図	図面番号 8 / 8