

仕様書番号	C 3 9
作成年月日	令和 7 年 4 月 9 日

7 4 号建物電源改修

件 名	7 4 号建物電源改修	縮 尺	—
種 別	表 紙	図面番号	1 / 4
陸 上 自 衛 隊 習 志 野 駐 屯 地 業 務 隊 管 理 科			

仕 様 書

- 1 工事件名： 7 4 号建物電源改修
- 2 工事場所：千葉県船橋市薬円台 3－2 0－1 陸上自衛隊習志野駐屯地
- 3 工事概要：電気設備工事 一式
- 4 一般事項

(1) 本仕様書は、陸上自衛隊習志野駐屯地において実施する「7 4 号建物電源改修」について必要な事項を規定する。
(2) 本工事は、設計図書に記載してある事項のほか、「公共建築工事標準仕様書（電気設備工事編）」最新版、「公共建築改修工事標準仕様書（電気設備工事編）」最新版及び関係法令に基づき実施すること。
(3) 本仕様書に記載なき事項で、技術上当然実施すべき事項については確実に実施すること。また、内容に疑義が生じた場合は、速やかに監督官と協議し、その指示に従うこと。
(4) 業務日時は、監督官と協議の上決定すること。
(5) 本工事で使用する材料は、仮設材、再使用品を除き全て新品を使用し、監督官の検査を受け、合格したものを使用すること。
(6) 受注者は、工事を行う場合の演習場への立入り及び駐屯地内での行動は、監督官の指示を遵守して行うこと。
(7) 許可を受けていない場所への立入りは厳禁とする。ただし、業務に際して立入りの必要が生じた場合は、監督官と調整し所要の手続きを行うこと。
(8) 業務作業者は、その作業内容に応じ、必要な知識及び技能を有すること。また、法令等により作業等を行う者の資格が定められている場合は、当該資格を有する者が作業を行うこと。
(9) 工事期間中は、駐屯地内の施設等に被害を与えないよう十分注意し作業を実施することとし、万一損傷させた場合は速やかに監督官に報告するものとし、受注者の責任において補償するものとする。
(10) 本仕様書は、当工事関係者以外に貸出、複写、回覧させてはならないものとし、関連した情報が漏洩した際には、受注者が全て責任をとること。
(11) 工事写真は、施工前、施工後及び施工中の隠蔽部となる箇所や、主要な作業段階の実施状況、その他監督官の指示するものを撮影し、写真帳（A 4 版）に整理し、竣工検査前に監督官に提出すること。
(12) 本工事により発生した金属類発生材については、監督官の指示する場所に集積し、発生材調書とともに官側へ引継ぐこと。その他の廃材については、廃棄物の処理及び清掃に関する法律に基づき適正に処理し、マニフェスト等の写しを契約工期内に監督官へ提出すること。

- 5 特記事項

(1) 共通工事



ア 工事場所周辺の安全管理を徹底し、立ち入り禁止等の処置を講ずること。また、竣工後は工事場所の清掃を行い、竣工検査を受けること。
イ 工事に使用する電気・水道については受注者負担とする。

(2) 電気設備工事

ア 本工事は停電を伴うため、作業実施日については、監督官が指定する土日及び祝日を基準とし、細部は調整による。
イ 使用する作業車両は、高所作業車（1 5 m級）及びラフタークレーン（1 3 t 級）を基準とする。設置場所は構内通行道路であるため、落下物及び転落に十分注意するものとし、必ず誘導員等安全係を配置するものとする。
ウ 施工後は、絶縁抵抗測定及び耐圧試験を実施すること。

(3) その他



ア 本工事における施工保証は、竣工検査合格後 1 年間とする。
イ 施工箇所以外で新たに不良箇所が判明した場合は、監督官へ報告するとともに、修理見積書を作成して提出すること。
- | | | | |
|-----------------------------------|-------------|--------|-------|
| 件 名 | 7 4 号建物電源改修 | 縮 尺 | － |
| 種 別 | 仕 様 書 | 図面番号 | 2 / 4 |
| 陸 上 自 衛 隊 習 志 野 駐 屯 地 業 務 隊 管 理 科 | | | |

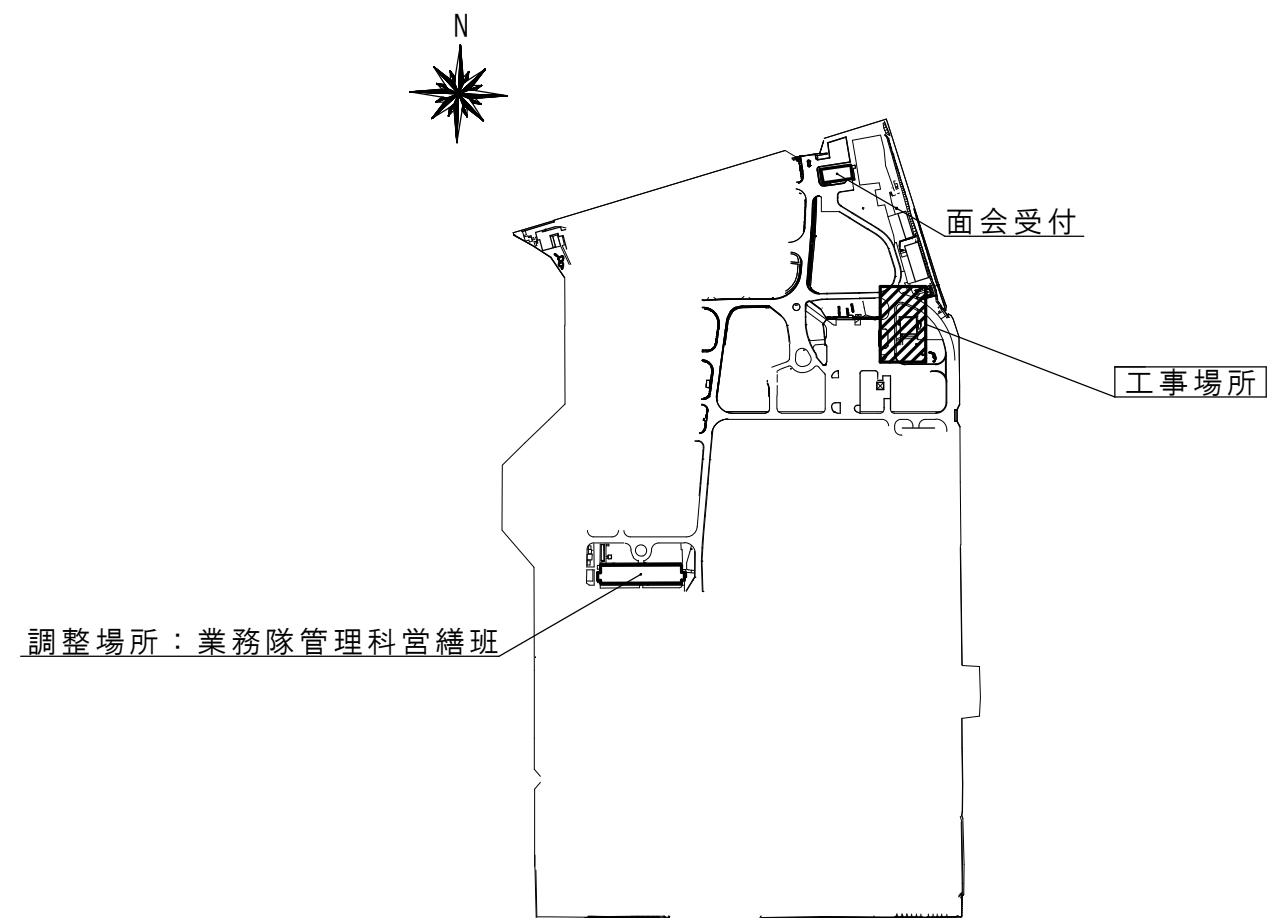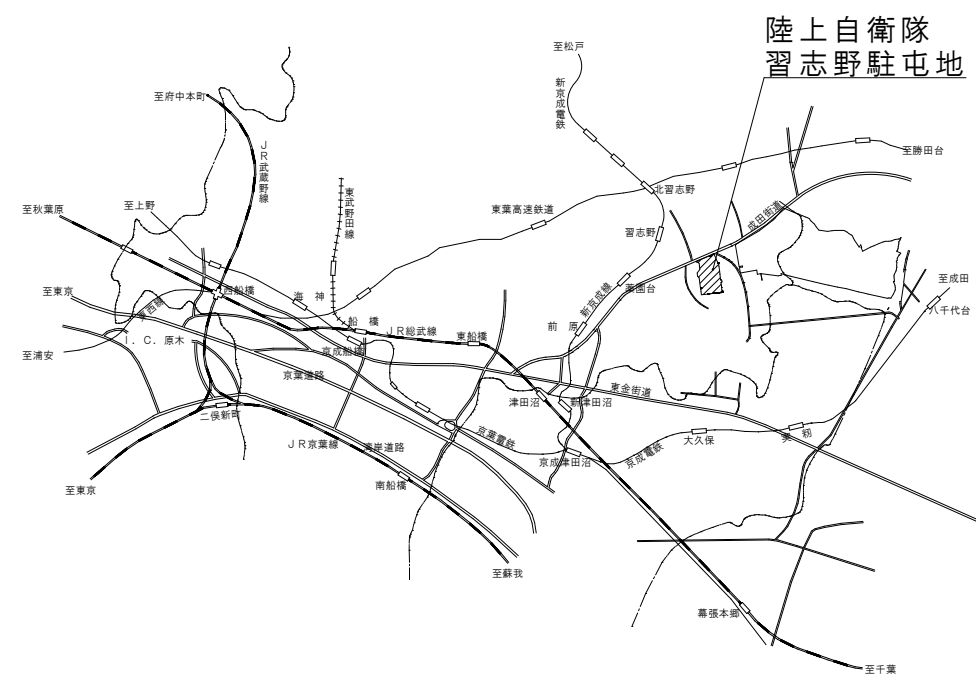

件 名	7 4 号建物電源改修	縮 尺	図 示
種 別	案内図・配置図	図面番号	3 / 4
陸上自衛隊習志野駐屯地業務隊管理科			

【特記事項】

- 1. 0010柱上へ柱上変台新設
- 2. 新設柱上変台へ柱上変圧器 (6, 600V-210V 3φ 3W) × 1新設
- 3. 既設高圧線から新設変圧器へPDC8sq配線
- 4. 74号建物動力盤への既設引込み配線切離し
- 5. 新設柱上変圧器から74号建物動力盤へ配線引込み

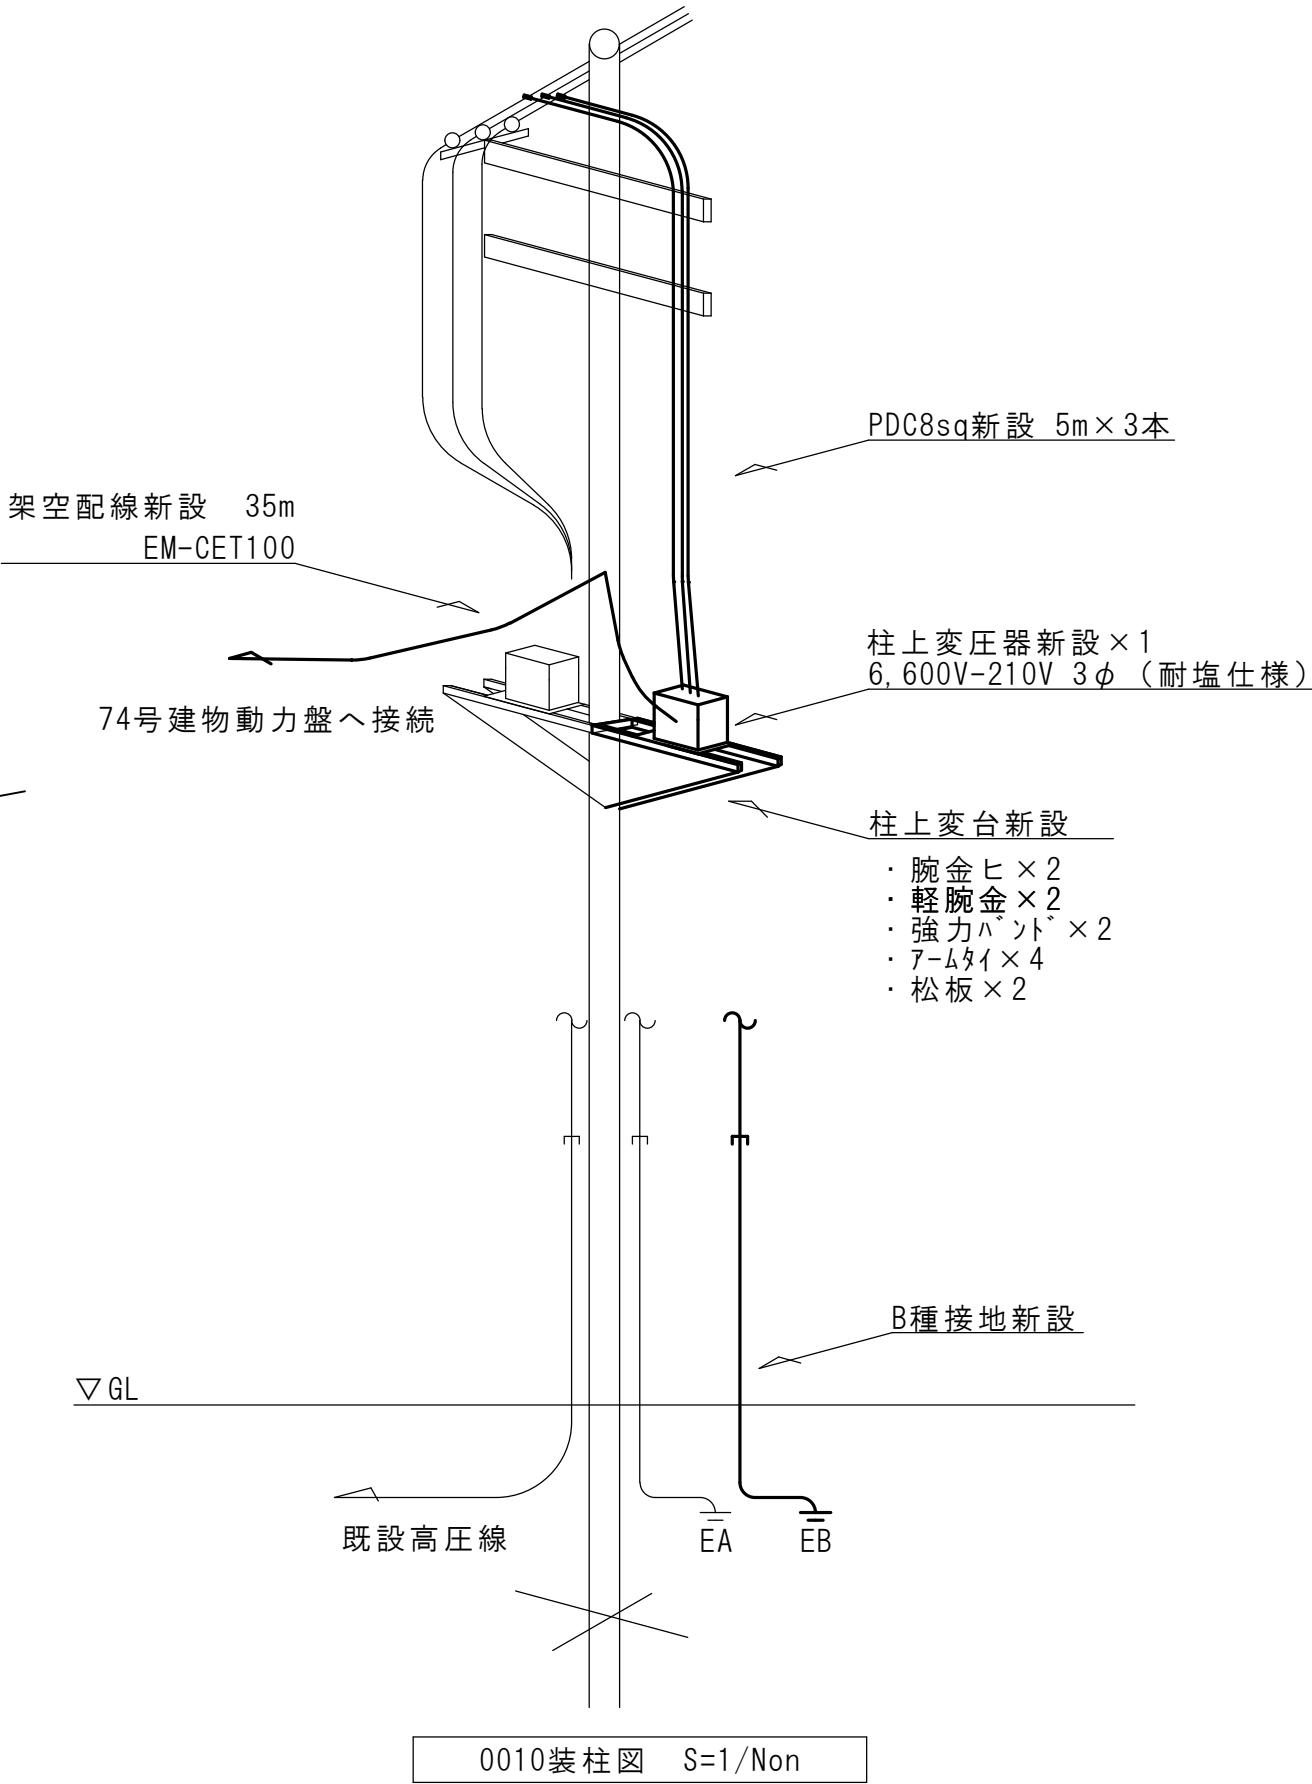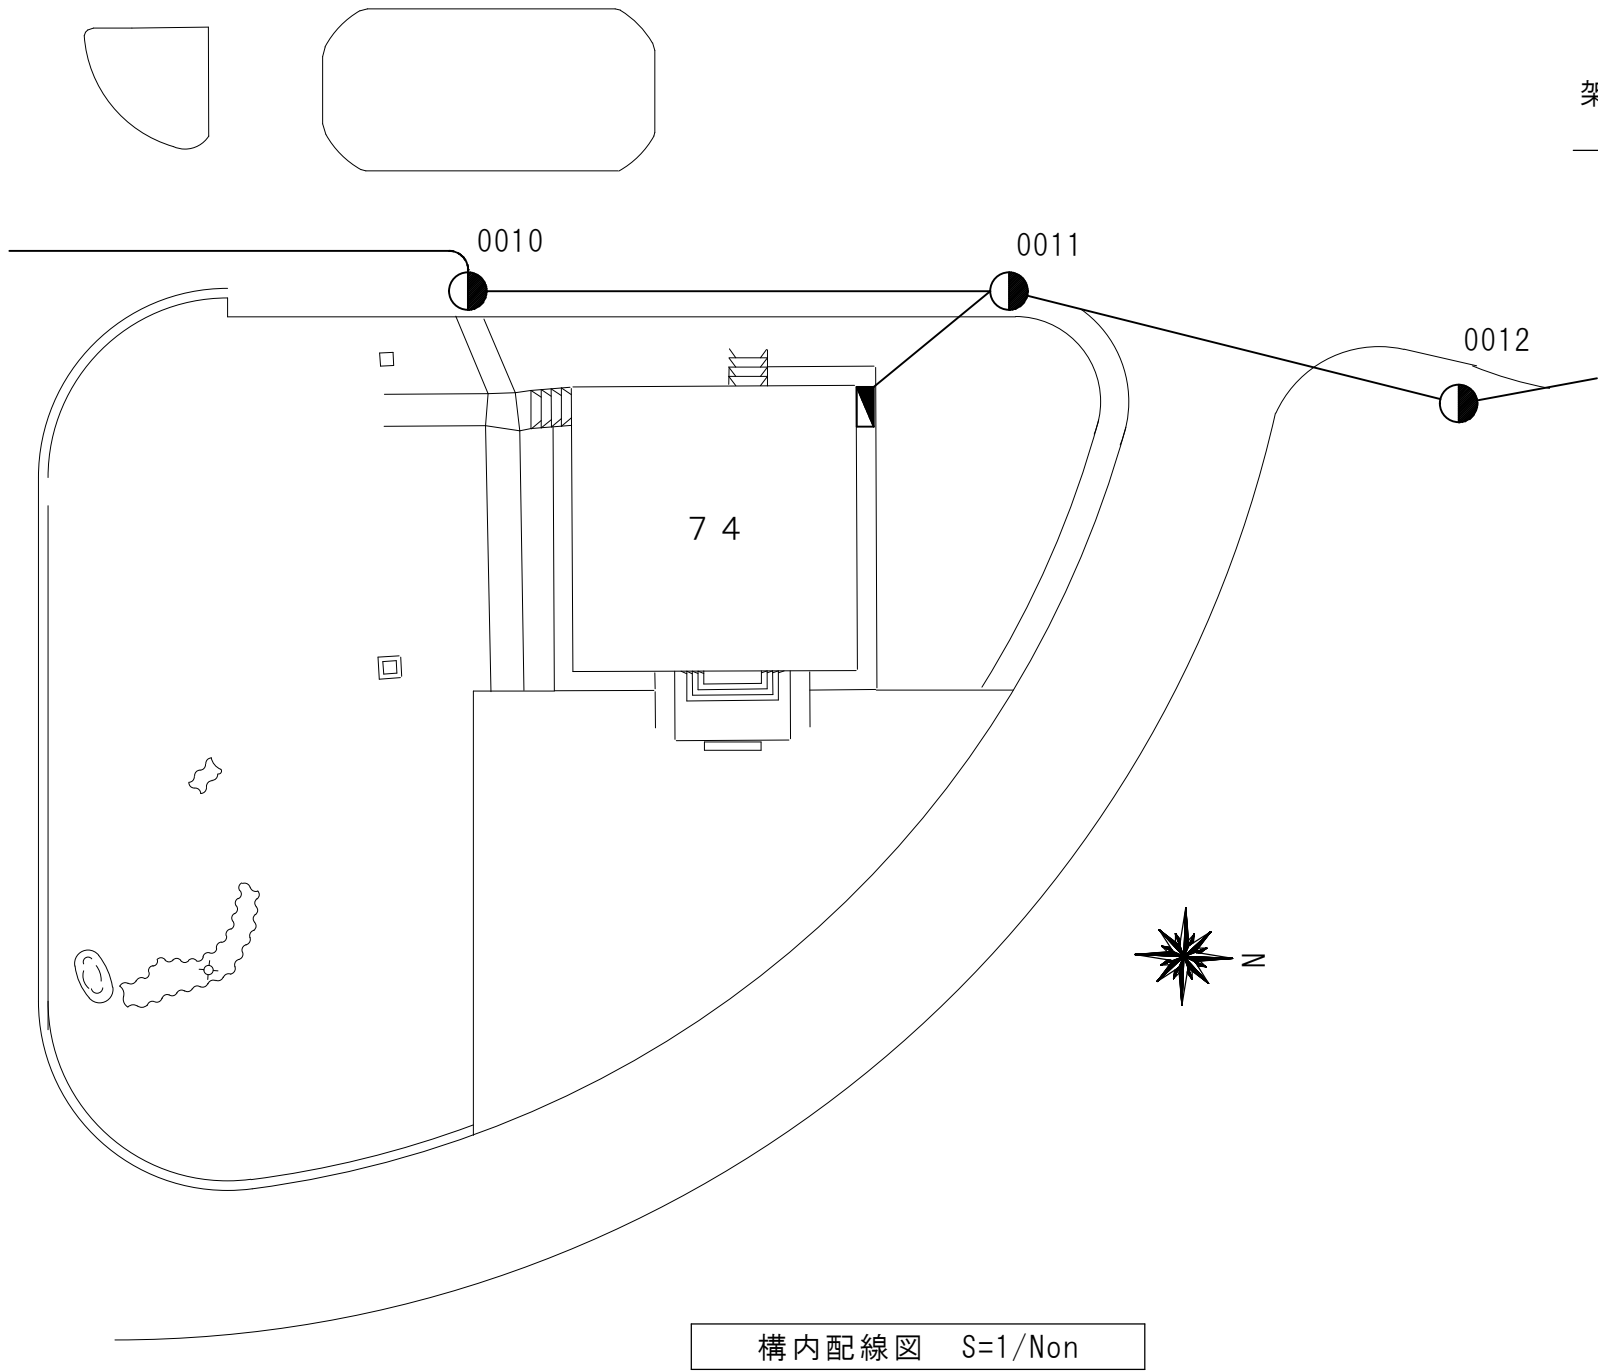

件名	74号建物電源改修	縮尺	図示
種別	構内配線図・装柱図	図面番号	4 / 4
陸上自衛隊習志野駐屯地業務隊管理科			