

陸上自衛隊勝田駐屯地におけるオープンカウンター方式による見積り依頼について

- 1 本リストは、オープンカウンター方式実施要領に基づく手続きが必要です。
- 2 本方式は随意契約を前提とした見積依頼であり、有効な見積書を持って申し込みをした者のうち、予定価格の制限の範囲内で最低の価格の見積書をもって申し込みをした者を契約の相手方とします。
- 3 件名リスト

一連 番号	件 名	納入(履行) 場所	納 期	見積依頼書 公表日	見積書 提出期限	見積合せの 日時	防衛省競争 参加資格	決定方式
1	消防用設備等点検役務	勝田駐屯地	令和8年3月31日	令和7年5月13日	令和7年5月27日 10時00分	令和7年5月27日 10時00分	なし	総品目総額

- 4 防衛省競争参加資格について統一資格を有しない場合は、防衛省、他省庁又は市町村との契約実績など過去の実績等により十分な履行能力が証明できる者で、契約担当官等から参加が認められた者に限る。
- 5 市場価格調査提出期限: 令和7年5月26日10時00分
- 6 仕様書の交付場所、契約条項等を示す場所、問合せ先及び提出先

施設学校ホームページ(<https://www.mod.go.jp/gsdf/shisetsu/es-hp/index.html>)
〒312-8509 茨城県ひたちなか市勝倉3433 陸上自衛隊施設学校総務部会計課契約班(担当:伊藤)
電話:029-274-3211(内線274) 直通FAX:029-271-3130
電子メール:fin-esh@inet.gsdf.mod.go.jp

見 積 書

件名リスト 一連番号	OC第37号
---------------	--------

見積金額 ￥ (消費税及び地方税を含まない。)

No.	品 名	規 格	単位	数量	単 価	金 額	備 考
1	消防用設備等点検役務 別紙内訳書のとおり						
合 計(税 抜)							
納入(履行) 場所		勝田駐屯地	納 期 (履行期限)		令和8年3月31日(火)		
契約保証金		(免除)	入札(見積)書有効期間				

上記に関して「入札及び契約心得」、「オープンカウンター方式実施要項」及び「標準契約書等」の契約条項等を承諾のうえ入札見積りいたします。
また、当社(私(個人の場合)、当団体(団体の場合))は「入札及び契約心得」に示された暴力団排除に関する誓約事項について誓約いたします。

令和 年 月 日

契約担当官陸上自衛隊施設学校
会 計 課 長 綾戸 常貴 殿

住 所
会 社 名
代表者名
担 当 者
連 絡 先

内訳書

No.	品 名	規 格	単位	数量	単 価	金 額
	消防用設備等点検役務					
1	機器点検					
(1)	自動火災報知設備点検	仕様書のとおり	式	1		
(2)	防火排煙設備点検	仕様書のとおり	式	1		
(3)	誘導標識点検	仕様書のとおり	式	1		
(4)	屋内消火栓設備点検	仕様書のとおり	式	1		
(5)	連結送水管設備点検	仕様書のとおり	式	1		
(6)	消火器点検	仕様書のとおり	式	1		
2	総合点検					
(1)	自動火災報知設備点検	仕様書のとおり	式	1		
(2)	防火排煙設備点検	仕様書のとおり	式	1		
(3)	誘導標識点検	仕様書のとおり	式	1		
(4)	屋内消火栓設備点検	仕様書のとおり	式	1		
(5)	連結送水管設備点検	仕様書のとおり	式	1		
(6)	消火器点検	仕様書のとおり	式	1		
3	諸経費	「行を追加し諸経費の内訳を記載してください」				
合 計（税 抜）						

市場価格調査

No.	品 名	規 格	単位	数量	単 価	金 額
	消防用設備等点検役務					
1	機器点検					
(1)	自動火災報知設備点検	仕様書のとおり	式	1		
(2)	防火排煙設備点検	仕様書のとおり	式	1		
(3)	誘導標識点検	仕様書のとおり	式	1		
(4)	屋内消火栓設備点検	仕様書のとおり	式	1		
(5)	連結送水管設備点検	仕様書のとおり	式	1		
(6)	消火器点検	仕様書のとおり	式	1		
2	総合点検					
(1)	自動火災報知設備点検	仕様書のとおり	式	1		
(2)	防火排煙設備点検	仕様書のとおり	式	1		
(3)	誘導標識点検	仕様書のとおり	式	1		
(4)	屋内消火栓設備点検	仕様書のとおり	式	1		
(5)	連結送水管設備点検	仕様書のとおり	式	1		
(6)	消火器点検	仕様書のとおり	式	1		
3	諸経費	「行を追加し諸経費の内訳を記載してください」				
合 計（税 抜）						

提 出 期 限 ： 令和7年5月26日（月）10時00分

提 出 先 ： 陸上自衛隊施設学校総務部会計課契約班

直通FAX ： 029 - 271-3130

電子メール ： fin-esh@inet.gsdf.mod.go.jp

住 所
会 社 名
代表者名
担 当 者
連 絡 先

陸上自衛隊施設学校仕様書

物品番号		仕様書番号	3 2
品名・規格	消防用設備等点検役務	承認年月日	
		作成年月日	令和 7 年 4 月 1 5 日
		変更年月日	
		作成部隊等	施設学校総務部管理課営繕班

1 適用範囲

本仕様書は消防法第 1 7 条 3 の 3 に基づき、陸上自衛隊施設学校が委託する消防用設備等点検役務について適用する。

2 実施場所

茨城県ひたちなか市勝倉 3 4 3 3 陸上自衛隊勝田駐屯地

3 役務内容

本役務は、本仕様書及び図面によるほか、「令和 5 年度版 建築保全業務共通仕様書」に基づき実施する。

(1) 実施内容

凡例・数量表に示す消防用設備等の点検、試験及び、点検結果報告書の作成を行うものとする。

(2) 実施時期

外観、機器点検（6～9 月）及び総合点検（1 2～2 月）の計 2 回実施するものとし、細部は官側との調整による。

(3) 実施条件

点検は、各設備ごと点検を行うことが出来る消防設備士又は消防設備点検資格者の資格を有するものが行うこととし、点検前に資格者免状を監督官に提示する。

また、点検を実施する作業員は 3 人以上とすること。

4 実施場所及び数量

(1) 消火器具

仕様書番号 6 / 1 2、7 / 1 2、8 / 1 2 及び 9 / 1 2 による。

(2) 屋内消火栓設備

仕様書番号 6 / 1 2、1 0 / 1 2、1 1 / 1 2 及び 1 2 / 1 2 による。

(3) 誘導標識

仕様書番号 6 / 1 2、7 / 1 2、8 / 1 2 及び 9 / 1 2 による。

仕様書番号 1 / 1 2

(4) 自動火災報知設備

仕様書番号 6 / 12、10 / 12、11 / 12 及び 12 / 12 による。

(5) 排煙設備

仕様書番号 6 / 12、10 / 12、11 / 12 及び 12 / 12 による。

(6) 連結送水管設備

仕様書番号 6 / 12、10 / 12、11 / 12 及び 12 / 12 による。

5 点検結果報告

点検結果については、消防法上定められた様式「消防用設備点検結果報告書」を監督官に 2 部提出する。

6 不具合事項等に対する処置

点検の結果、異常箇所及び不具合を発見した場合、異常箇所及び不具合箇所の改善見積書を作成し提出するものとする。

7 その他

(1) 役務工程表

契約相手方は工程表を役務実施前に監督官に提出し、承認を受けるものとする。

(2) 役務現場管理

ア 作業現場の安全管理は関係法規に従い遺漏なく行い、事故防止に万全を講じ、常に注意を怠らないようにすること。

イ 本役務の実施に伴い、他の施設及び物品等に汚損又は損傷を与えた場合は、速やかに監督官に報告し調整のうえ契約相手方の負担により現状復旧すること。

(3) 役務関係書類の管理

ア 役務関係書類、パソコン及び記憶媒体の適切な管理を行い、情報流出防止に万全を期すること。

イ 契約相手方は、本仕様書等を当該役務関係者以外に貸出し、複写及び回覧させてはならない。

(4) 役務写真

写真は、点検前、中、点検後及び隠蔽なる個所、そのほか監督官の指示する個所を撮影する。

(5) 点検等実施日及び時間

ア 土日及び祝日の点検実施については、監督官と調整する。

イ 作業時間は原則、駐屯地の日課時限（08：15～17：00）に合わせて実施すること。

ウ 作業工程等の都合上、上記事項に不都合がある場合は、事前に監督官と協議のうえ、承認を得てから作業を実施すること。

(6) 構内車両運行

ア 構内における車両駐車場所は、監督官の指示によるものとする。

イ 構内車両運行速度は、25 km/h 以下とする。

ウ 構内車両運行時は、安全運転に万全を期すること。

(7) 喫煙について

ア 駐屯地内は指定場所及び指定時間以外は禁煙とする。

イ 喫煙場所は監督官が指示するものとする。


ウ 喫煙時間は12:00～13:00とする。

エ 吸殻入れは契約相手方で用意し、作業終了後に清掃すること。


6 調整先

陸上自衛隊施設学校総務部管理課営繕班 莊子技官

029-274-3211 (代表) 内線251


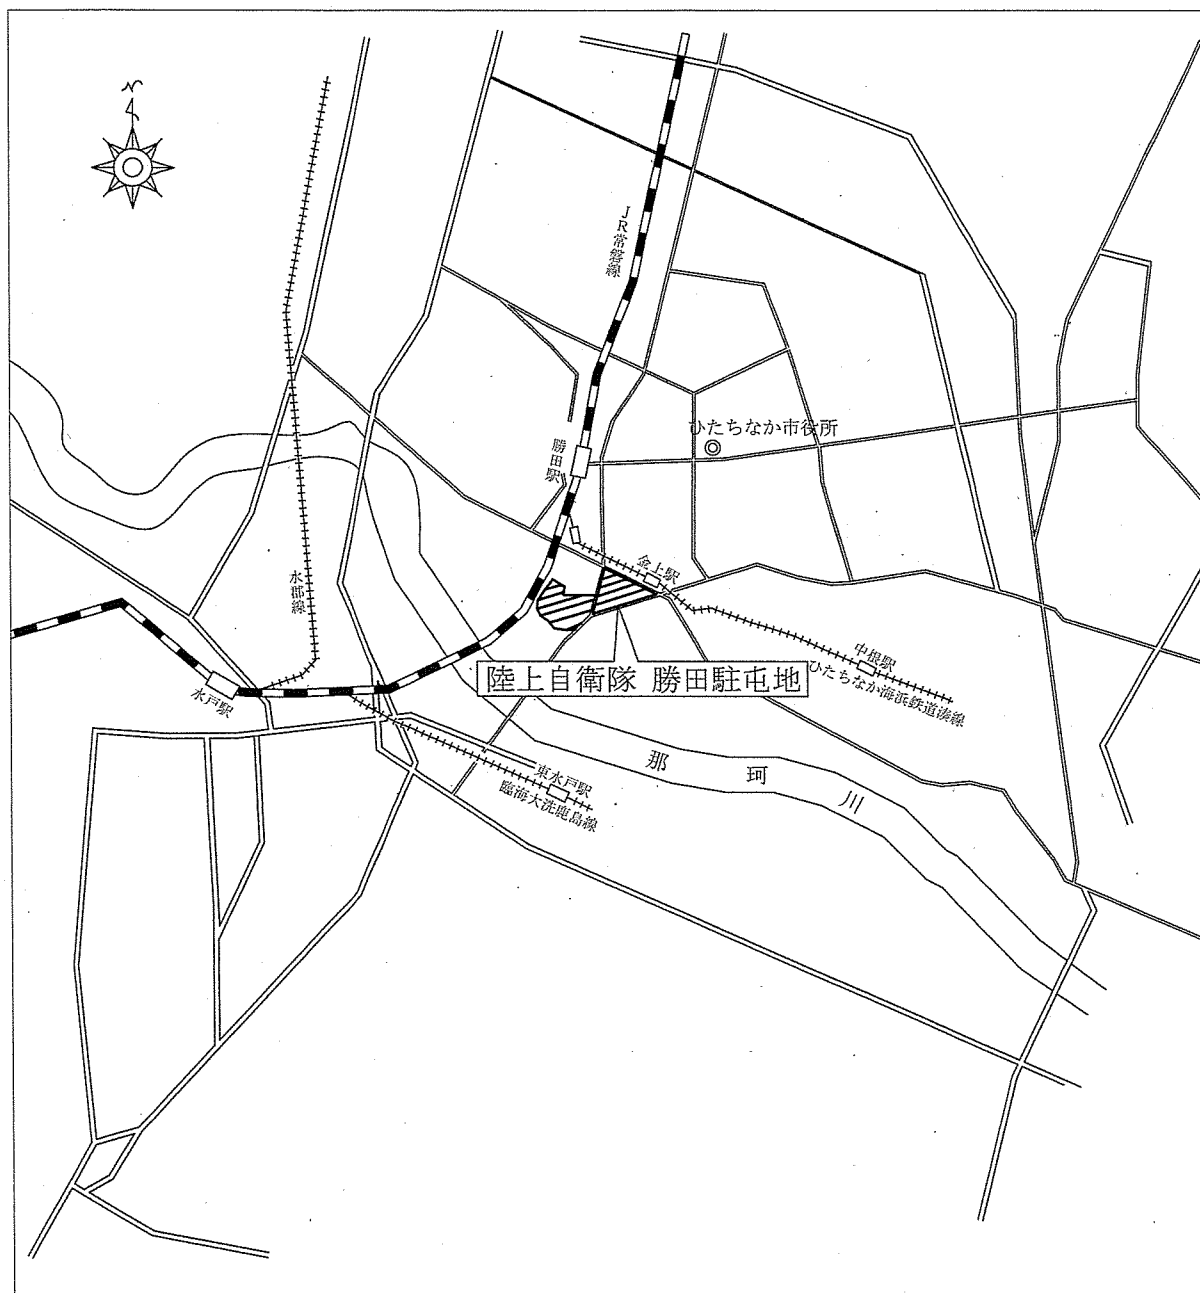



勝田駐屯地案内図 S=1/X

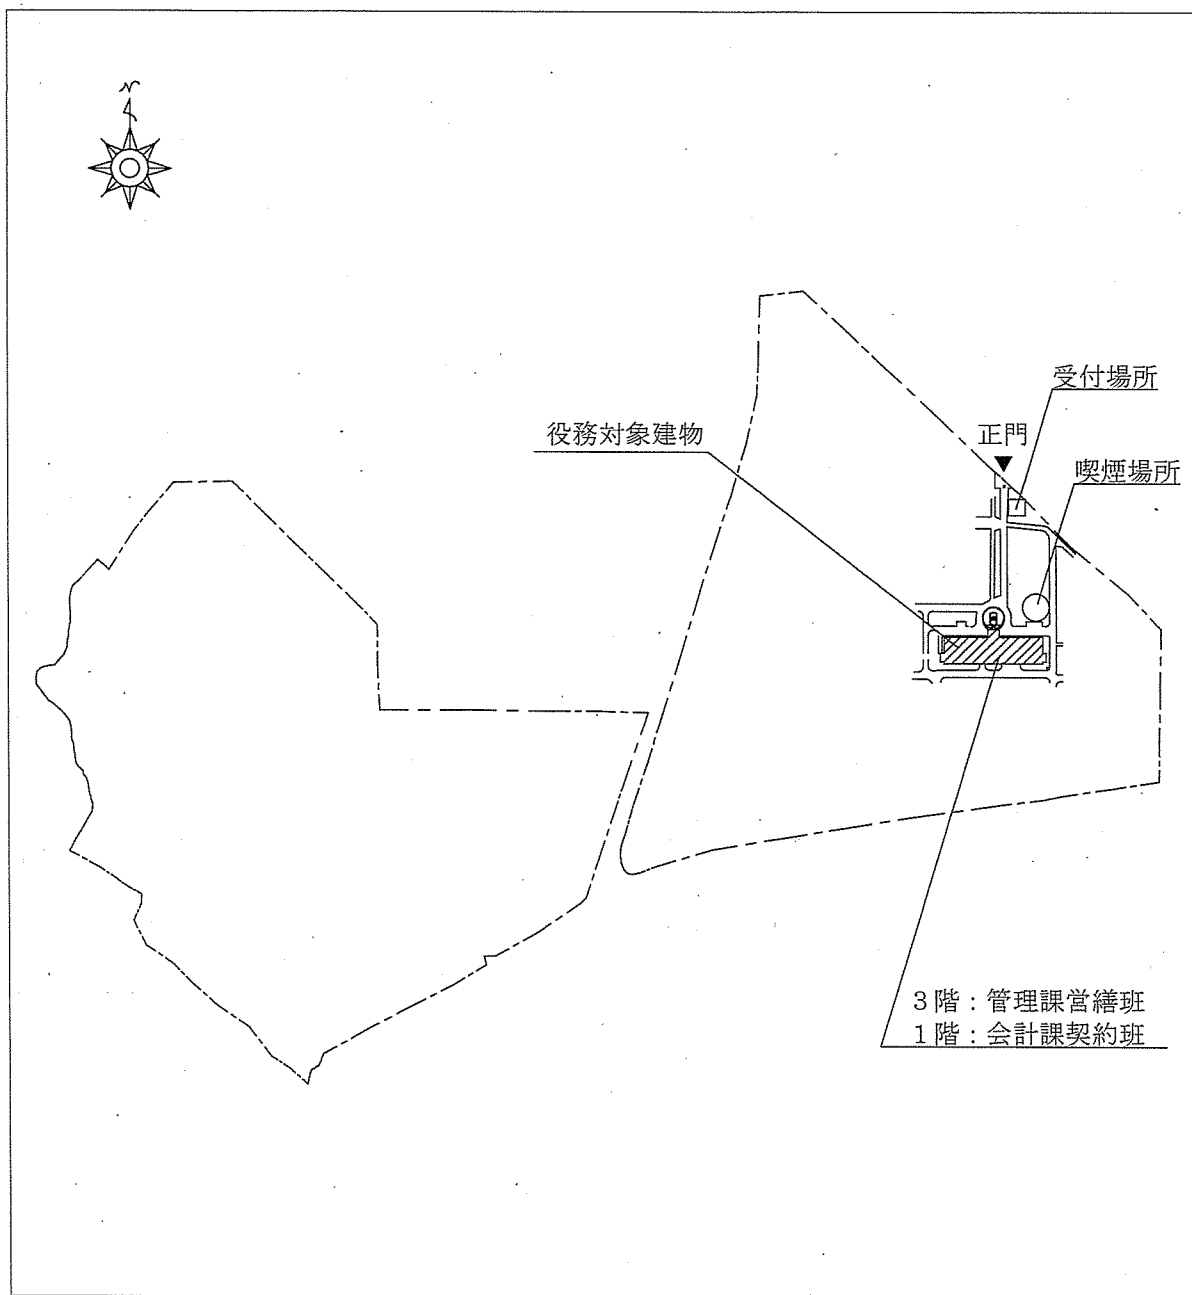


勝田駐屯地配置図 S=1:8,000

凡例・数量表

  凡 例				数 量							備 考
	記 号	名 称	記 事	1 階	2 階	3 階	4 階	5 階	R 階	計	
自動火災報知設備 排煙設備		防災監視盤	火災受信機 P 型 1 級 3 4 回線、連動操作盤 3 2 回線 消火栓連動起動装置	1 面	—	—	—	—	—	1 面	10/12参照
自動火災報知設備		機器収容箱	埋込型 縦型 ㊦ ㊱ ㊲ 収容	—	—	—	—	—	1 組	1 組	12/12参照
屋内消火栓設備		機器収容箱	消火栓箱組込型 (易操作式 1 号消火栓) ㊦ ㊱ ㊲ 収容	3 組	3 組	3 組	3 組	3 組	—	1 5 組	10/12. 11/12. 12/12参照
自動火災 報知設備		光電式スポット型感知器	2 種	7 1 個	7 2 個	5 9 個	5 5 個	5 3 個	5 個	3 1 5 個	10/12. 11/12. 12/12参照
		差動式スポット型感知器	2 種	2 6 個	1 2 個	9 個	1 0 個	1 7 個	—	7 4 個	10/12. 11/12. 12/12参照
		定温式スポット型感知器	1 種 7 0℃ 防水型	5 個	6 個	6 個	6 個	6 個	—	2 9 個	10/12. 11/12. 12/12参照
	㊦	発信機	P 型 1 級	3 個	3 個	3 個	3 個	3 個	1 個	1 6 個	10/12. 11/12. 12/12参照
		表示灯	L E D 2 4 V	3 灯	3 灯	3 灯	3 灯	3 灯	1 灯	1 6 灯	10/12. 11/12. 12/12参照
	㊲	地区音響装置	D C 2 4 V 8 m A	3 個	3 個	3 個	3 個	3 個	3 個	1 個	1 6 個
誘導標識		誘導標識	片矢印	9 枚	1 2 枚	8 枚	1 1 枚	1 0 枚	—	5 0 枚	7/12. 8/12. 9/12参照
		誘導標識	両矢印	1 枚	2 枚	4 枚	3 枚	3 枚	—	1 3 枚	7/12. 8/12. 9/12参照
		誘導標識	中輝度蓄光式	1 3 枚	6 枚	6 枚	6 枚	9 枚	—	4 0 枚	7/12. 8/12. 9/12参照
消火器具	強 ₆	強化液消火器	6 L	7 本	5 本	5 本	6 本	6 本	—	2 9 本	7/12. 8/12. 9/12参照
	粉 ₃	粉末消火器	3 K g	5 本	4 本	5 本	6 本	4 本	—	2 4 本	7/12. 8/12. 9/12参照
	粉 ₆	粉末消火器	6 K g	—	3 本	2 本	—	1 本	—	6 本	7/12. 8/12. 9/12参照
	粉 ₂₀	粉末消火器	2 0 K g	1 本	—	—	—	—	—	1 本	7/12参照
	機 ₆	機械泡消火器	6 L	1 本	1 本	1 本	1 本	—	—	4 本	7/12. 8/12参照
	二	二酸化炭素消火器	5 型	2 本	—	—	—	—	—	2 本	7/12参照
屋内消火栓 設備	㊲ _H	消火ポンプ制御盤		1 面	—	—	—	—	—	1 面	10/12参照
	㊦	加圧送水装置・呼水装置	呼水槽 50L	1 組	—	—	—	—	—	1 組	10/12参照
連結送水管 設備		連結送水口 (自立型)		3 個	—	—	—	—	—	3 個	10/12参照
		連結送水管	格納箱	—	—	3 個	3 個	3 個	—	9 個	11/12. 12/12参照
排煙設備	㊱	光電式スポット型感知器	3 種	1 1 個	6 個	4 個	6 個	6 個	—	3 3 個	10/12. 11/12. 12/12参照
	㊱	定温式スポット型感知器	特種 6 0℃ 防水型	1 個	2 個	2 個	2 個	2 個	—	9 個	10/12. 11/12. 12/12参照
		可動垂壁		4 連	—	—	—	—	—	4 連	10/12参照
		防火戸		3 枚	3 枚	2 枚	3 枚	3 枚	—	1 4 枚	10/12. 11/12. 12/12参照
		電動シャッター		1 枚	1 枚	1 枚	1 枚	1 枚	—	5 枚	10/12. 11/12. 12/12参照
	∅	防火ダンパー		—	4 個	7 個	7 個	7 個	—	2 5 個	10/12. 11/12. 12/12参照

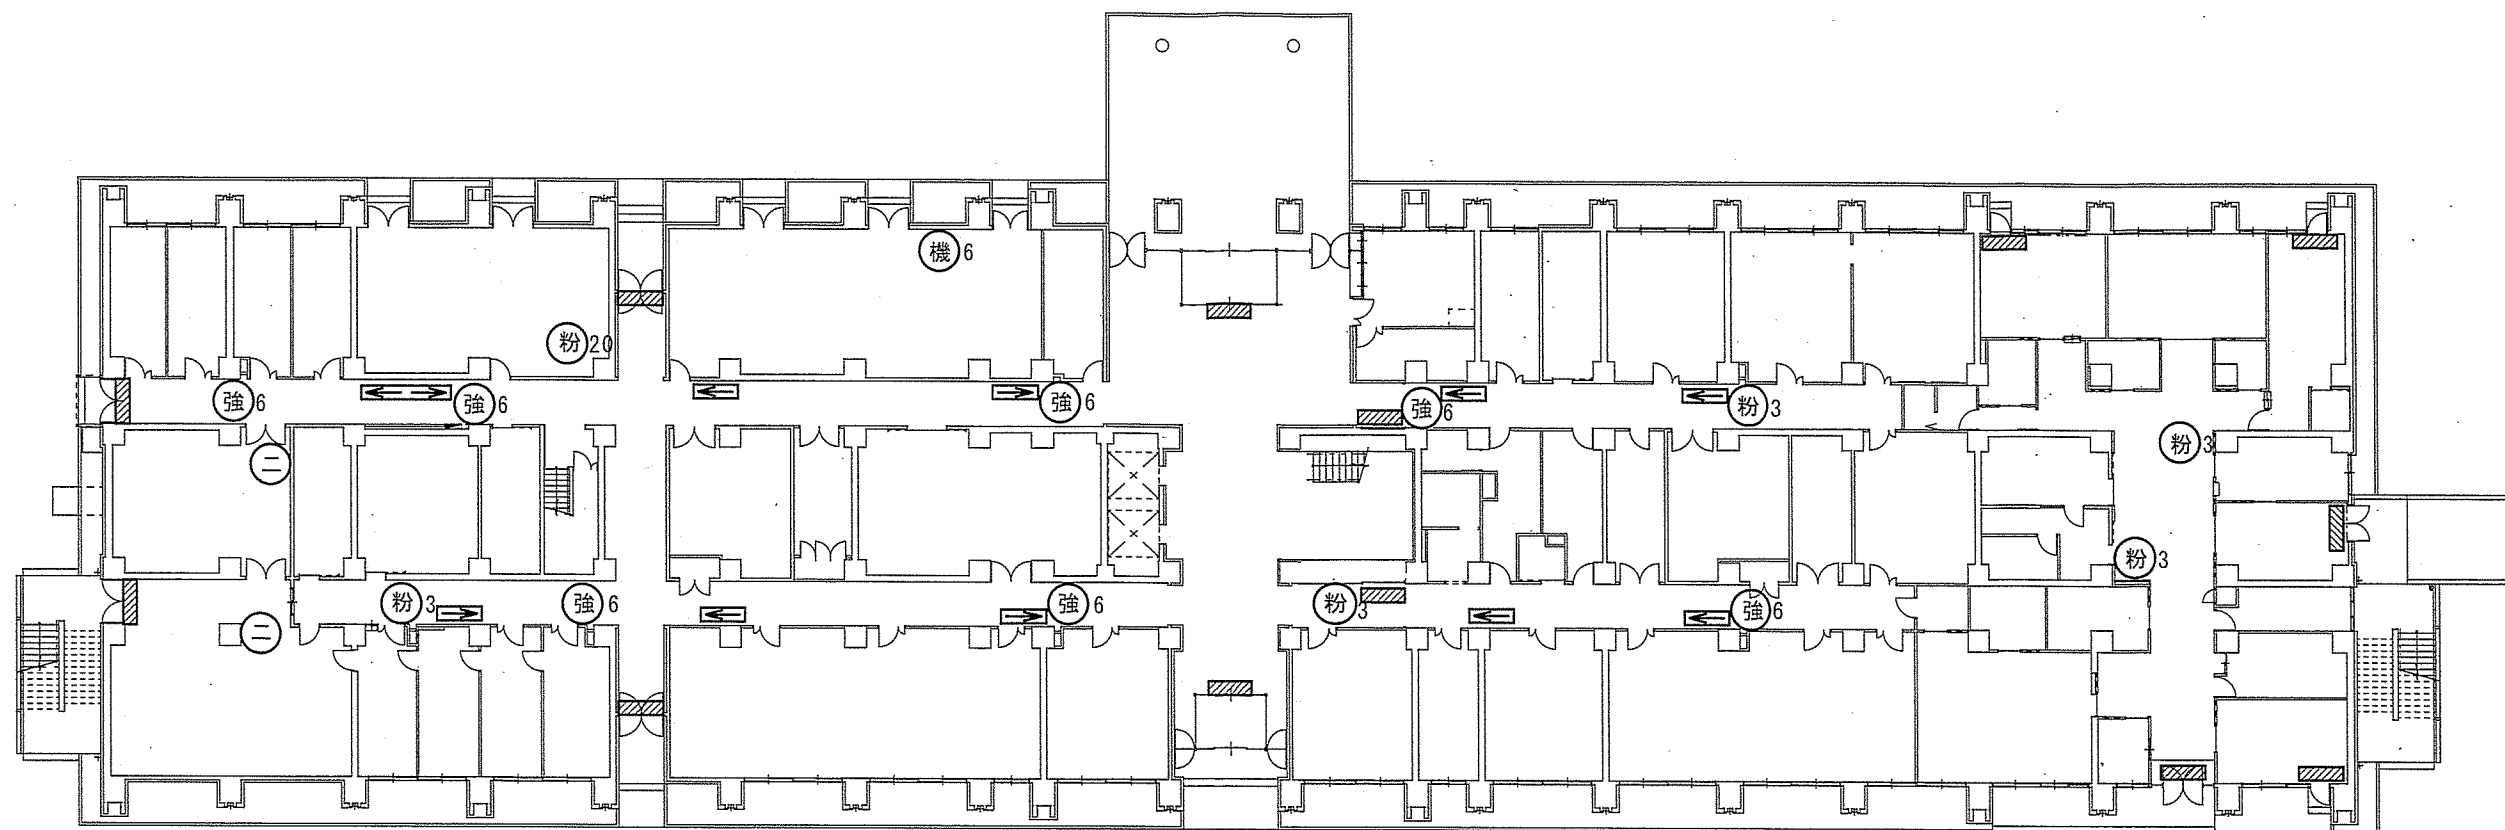


本部庁舎 1 階平面図 S=1/500

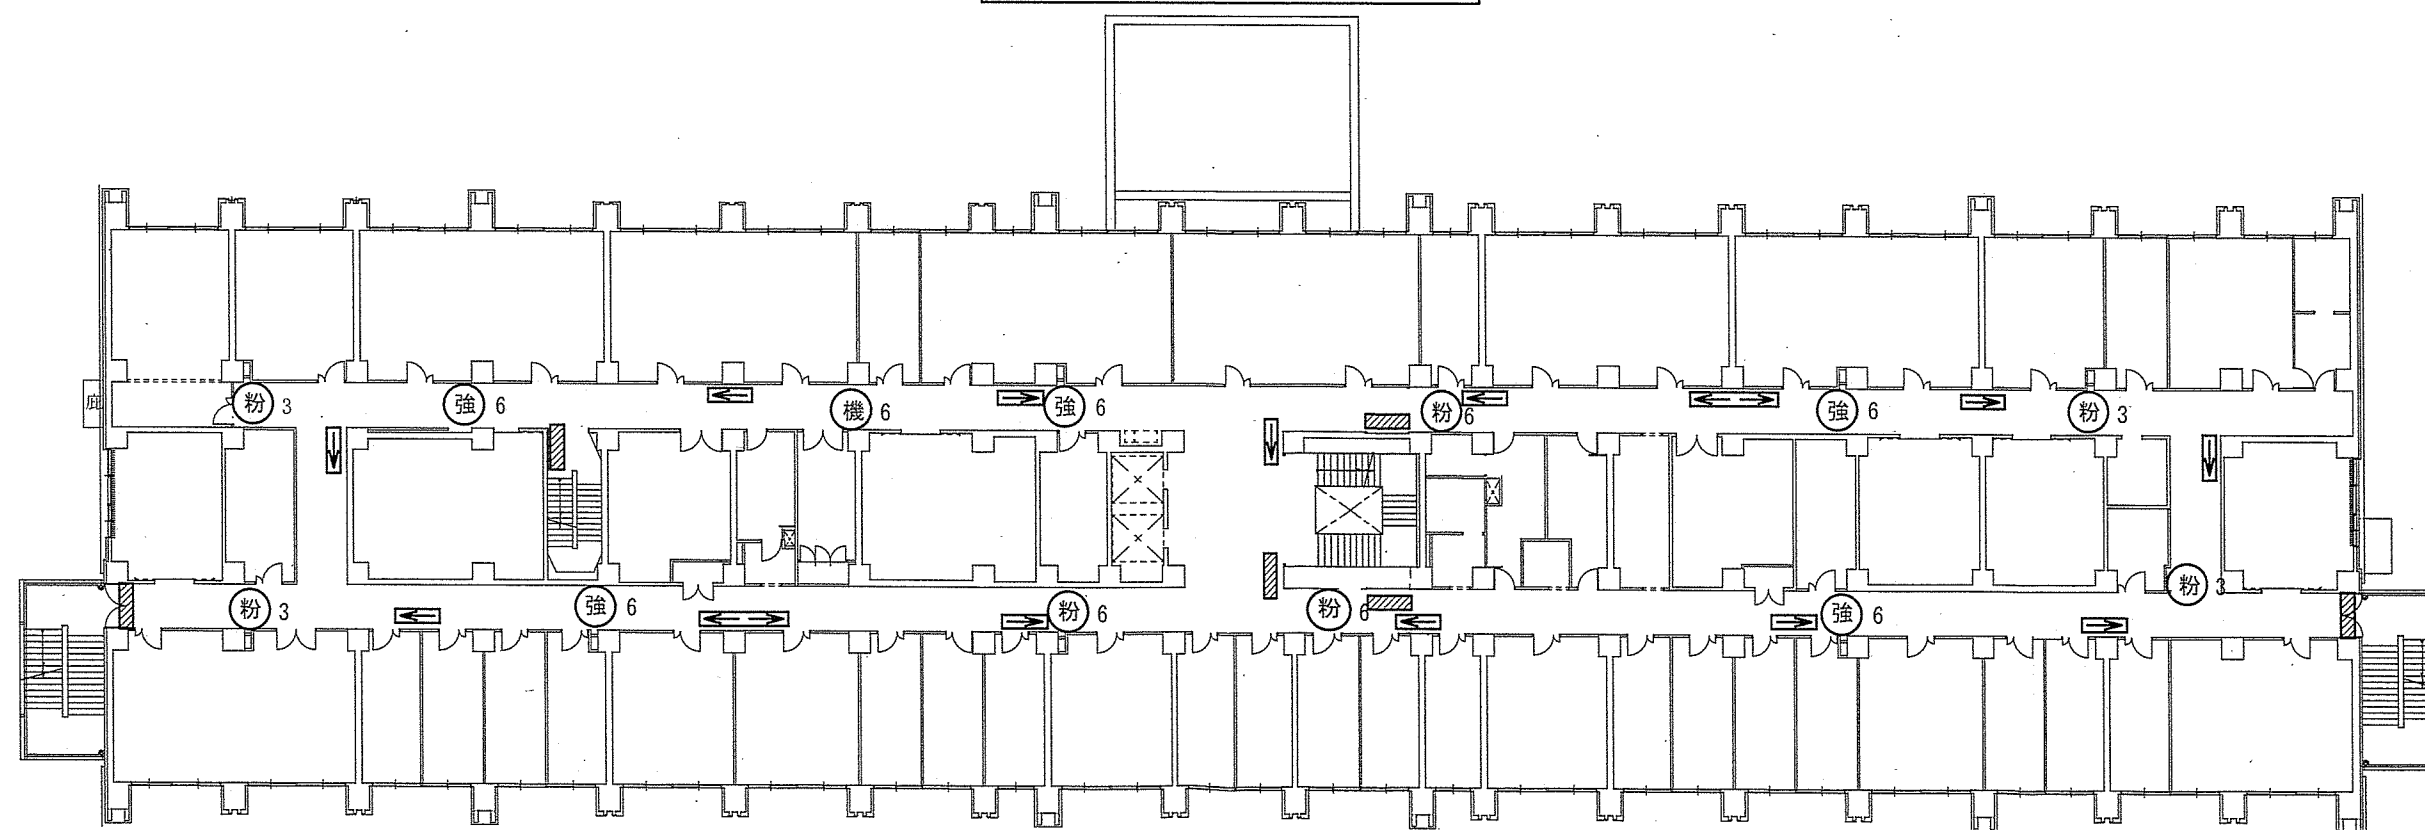


本部庁舎 2 階平面図 S=1/500

※ 誘導標識、消火器具

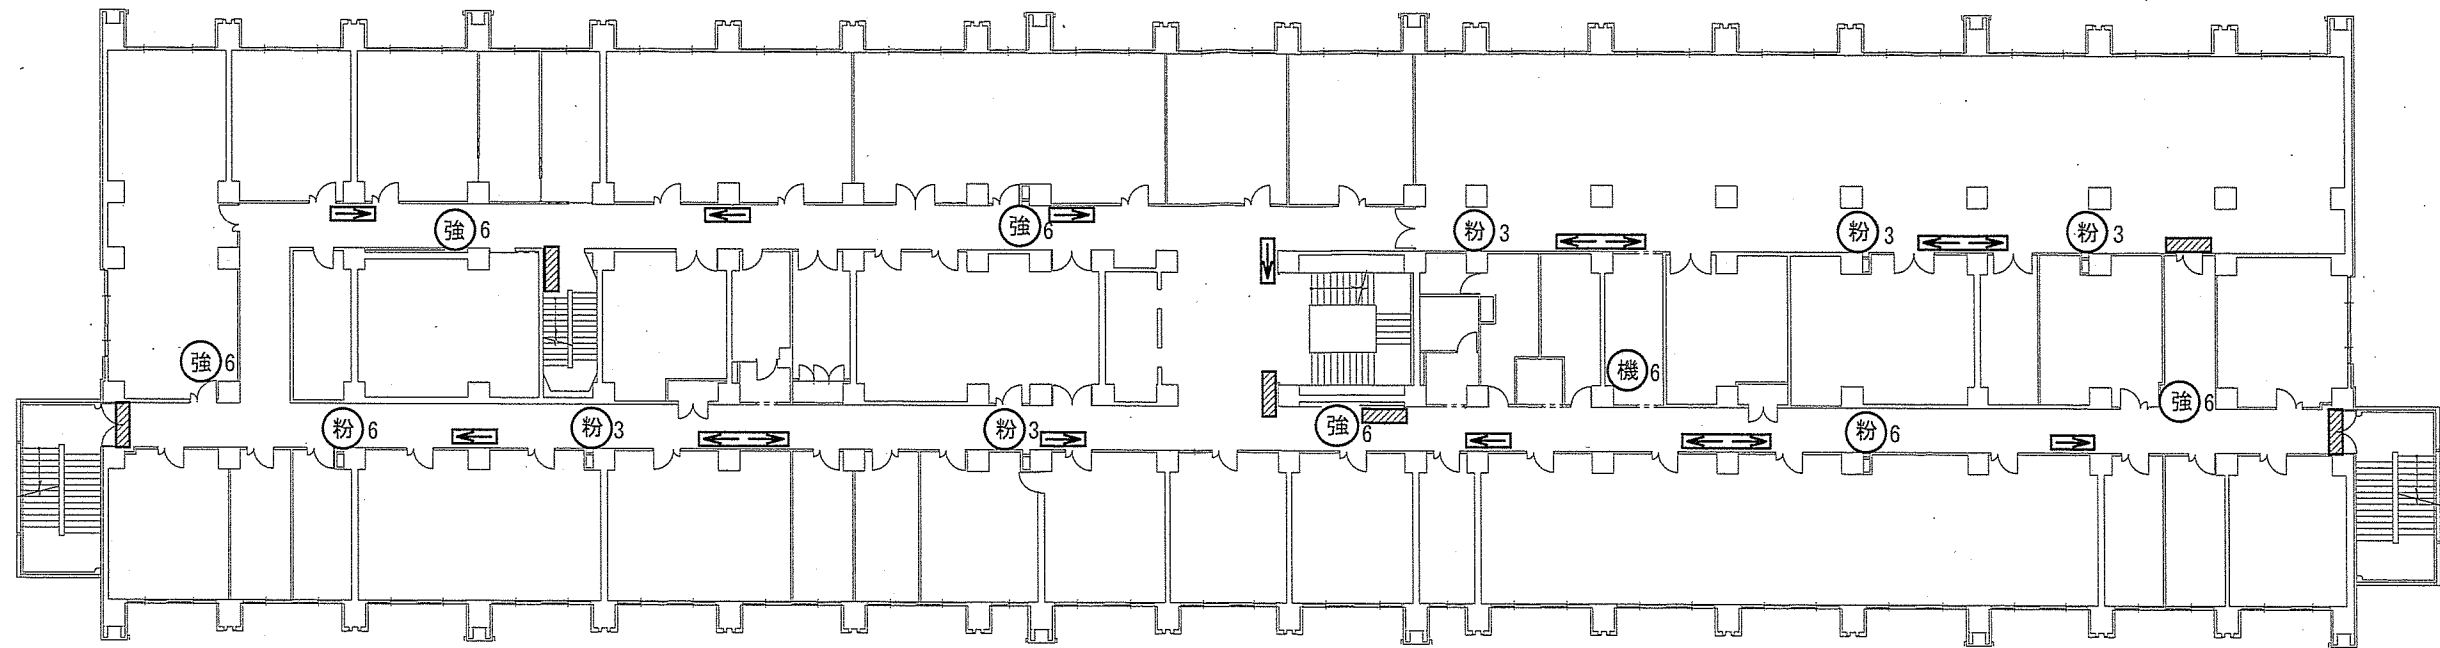


本部庁舎 3 階平面図 S=1/500

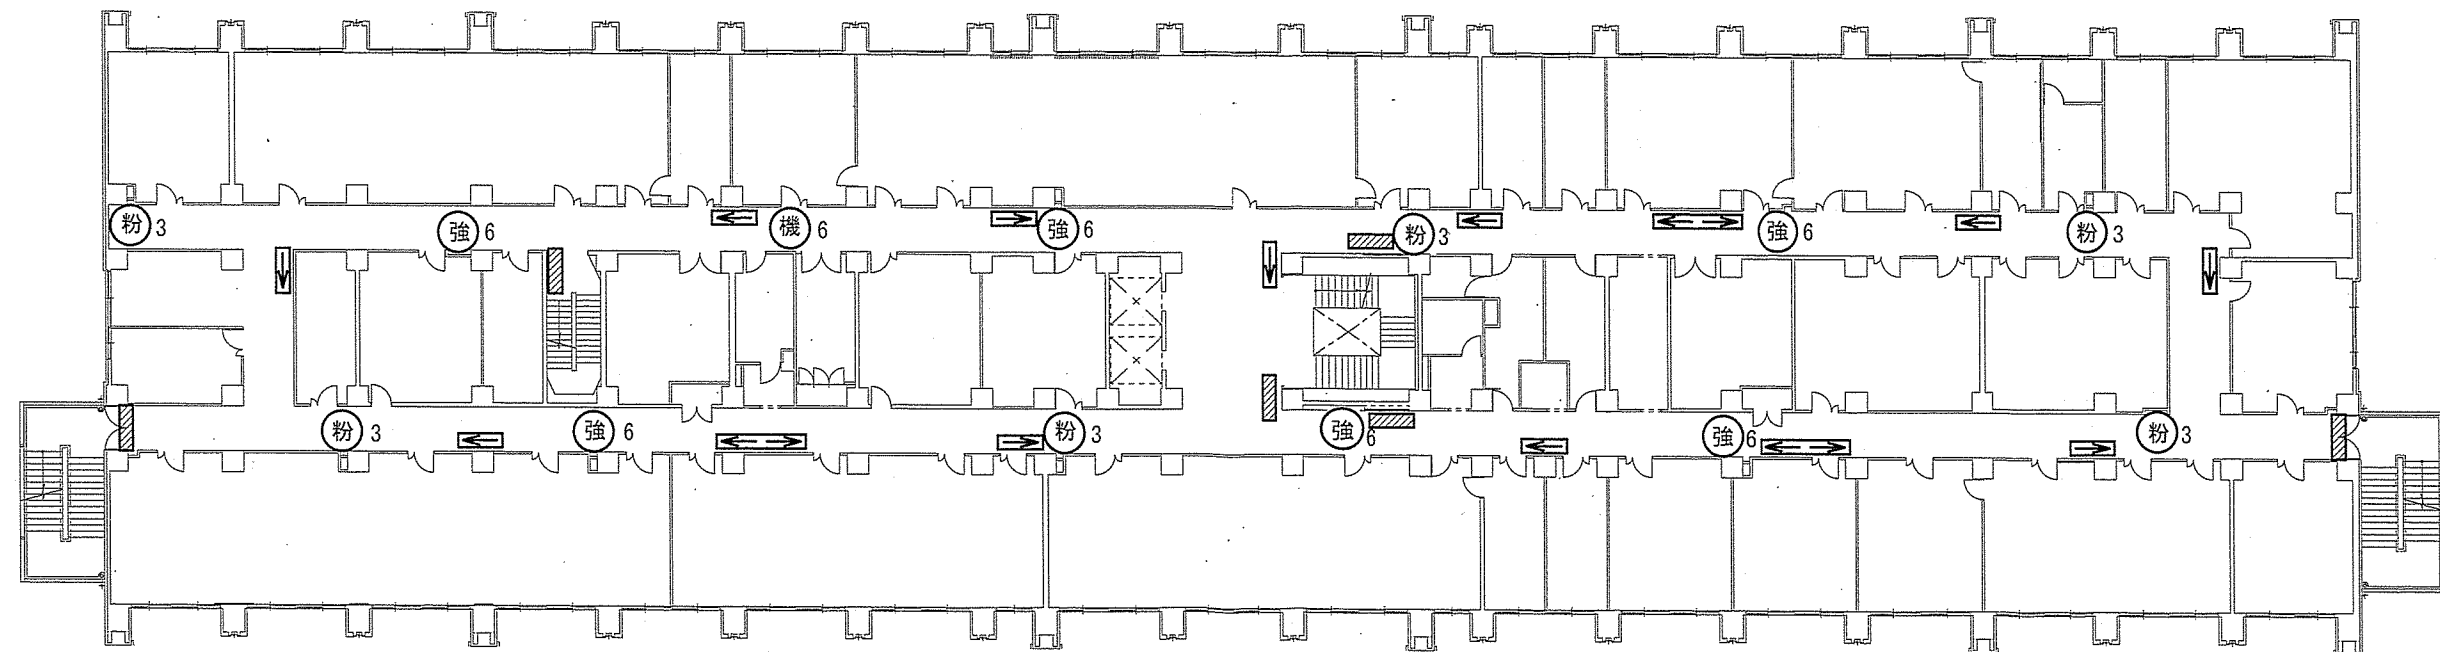


本部庁舎 4 階平面図 S=1/500

※ 誘導標識、消火器具

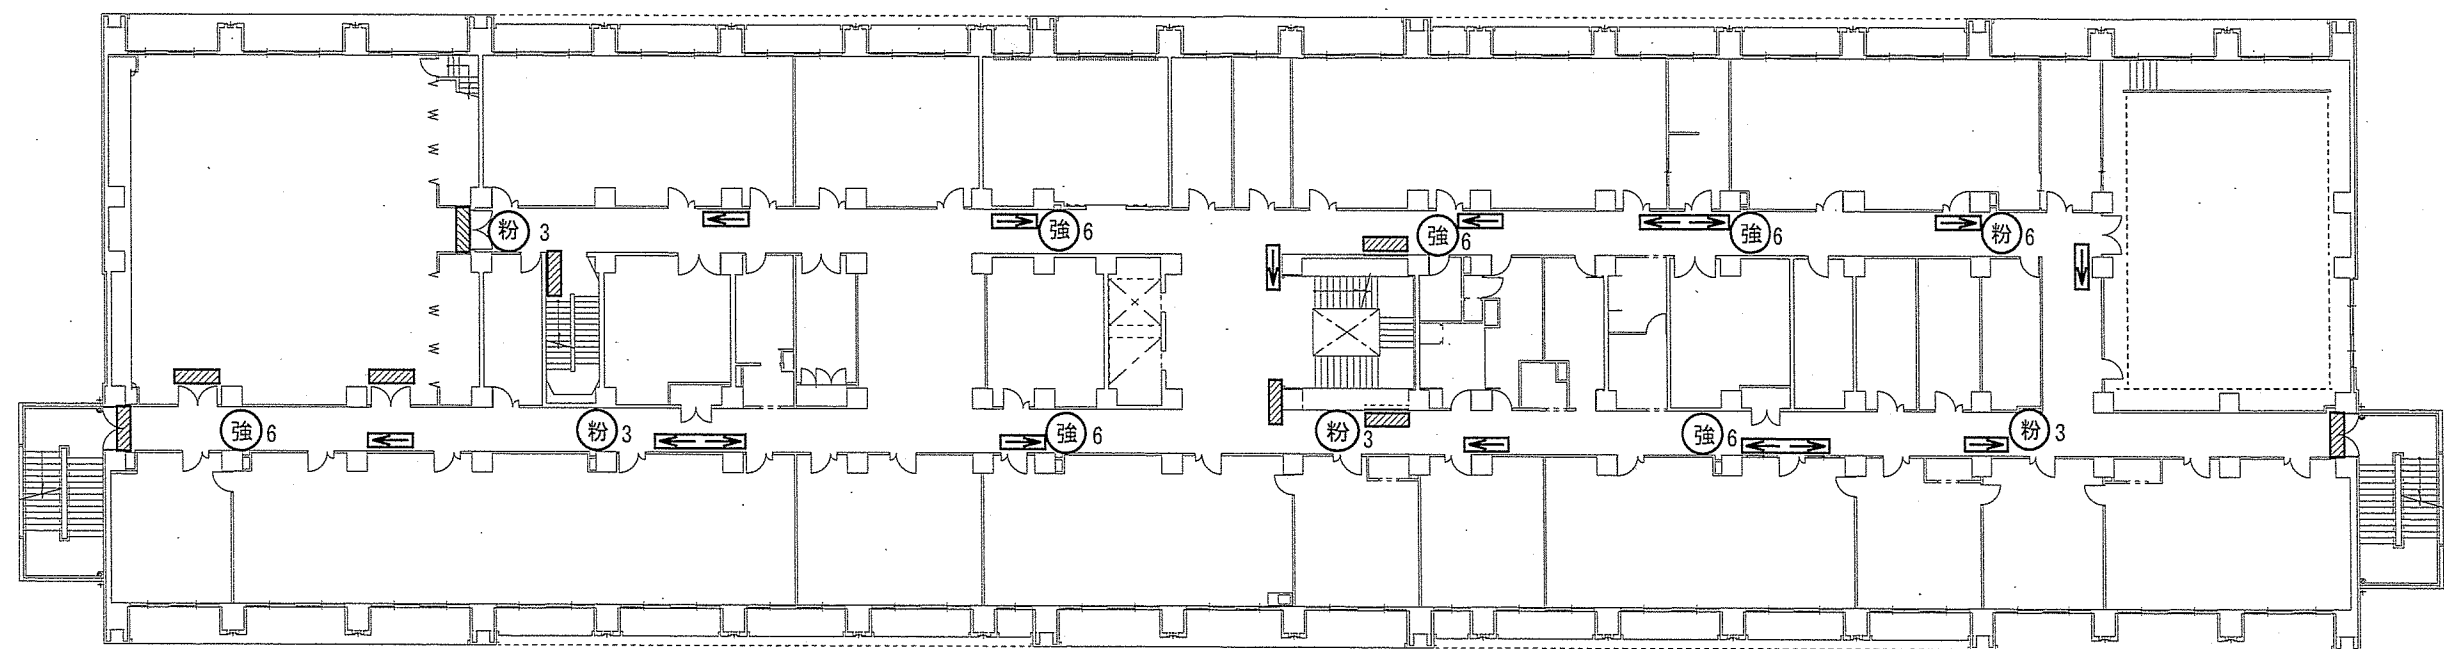


本部庁舎 5 階平面図 S=1/500

※ 誘導標識、消火器具

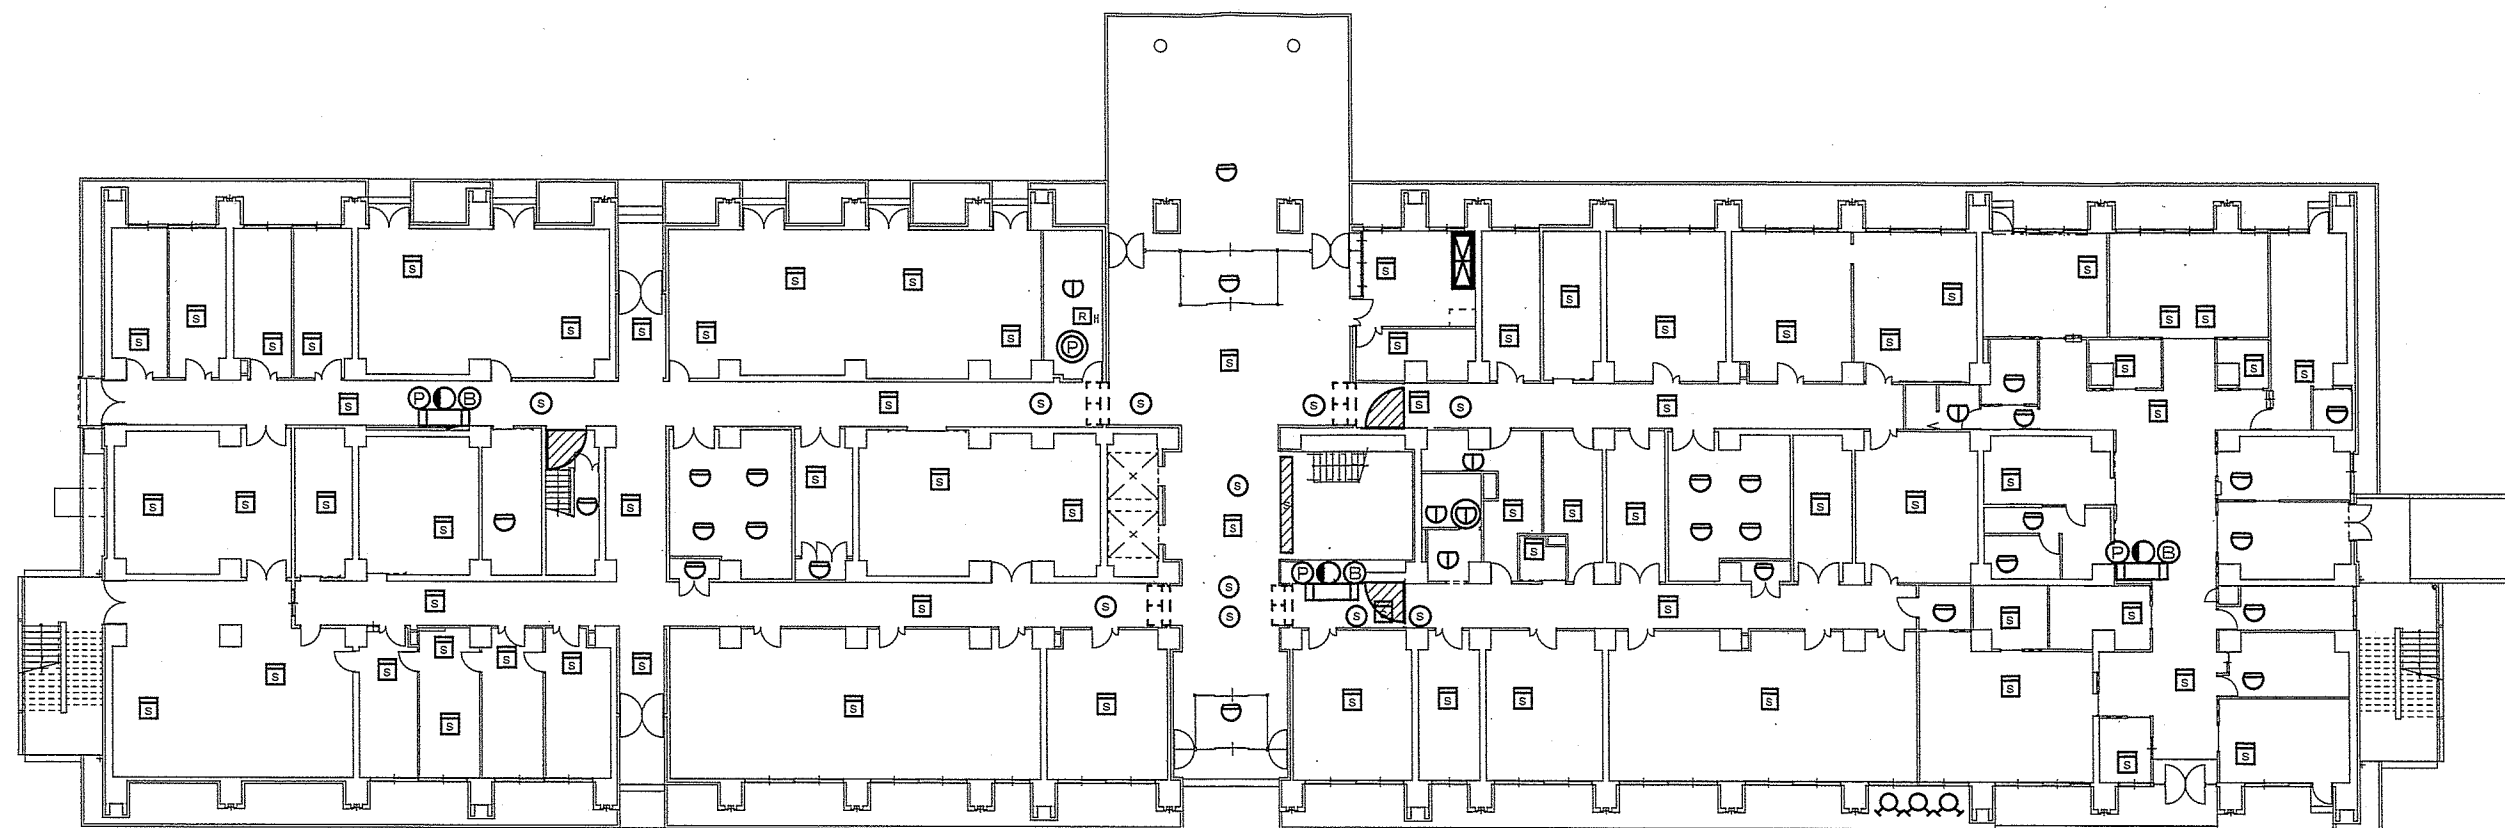


本部庁舎 1 階平面図 S=1/500

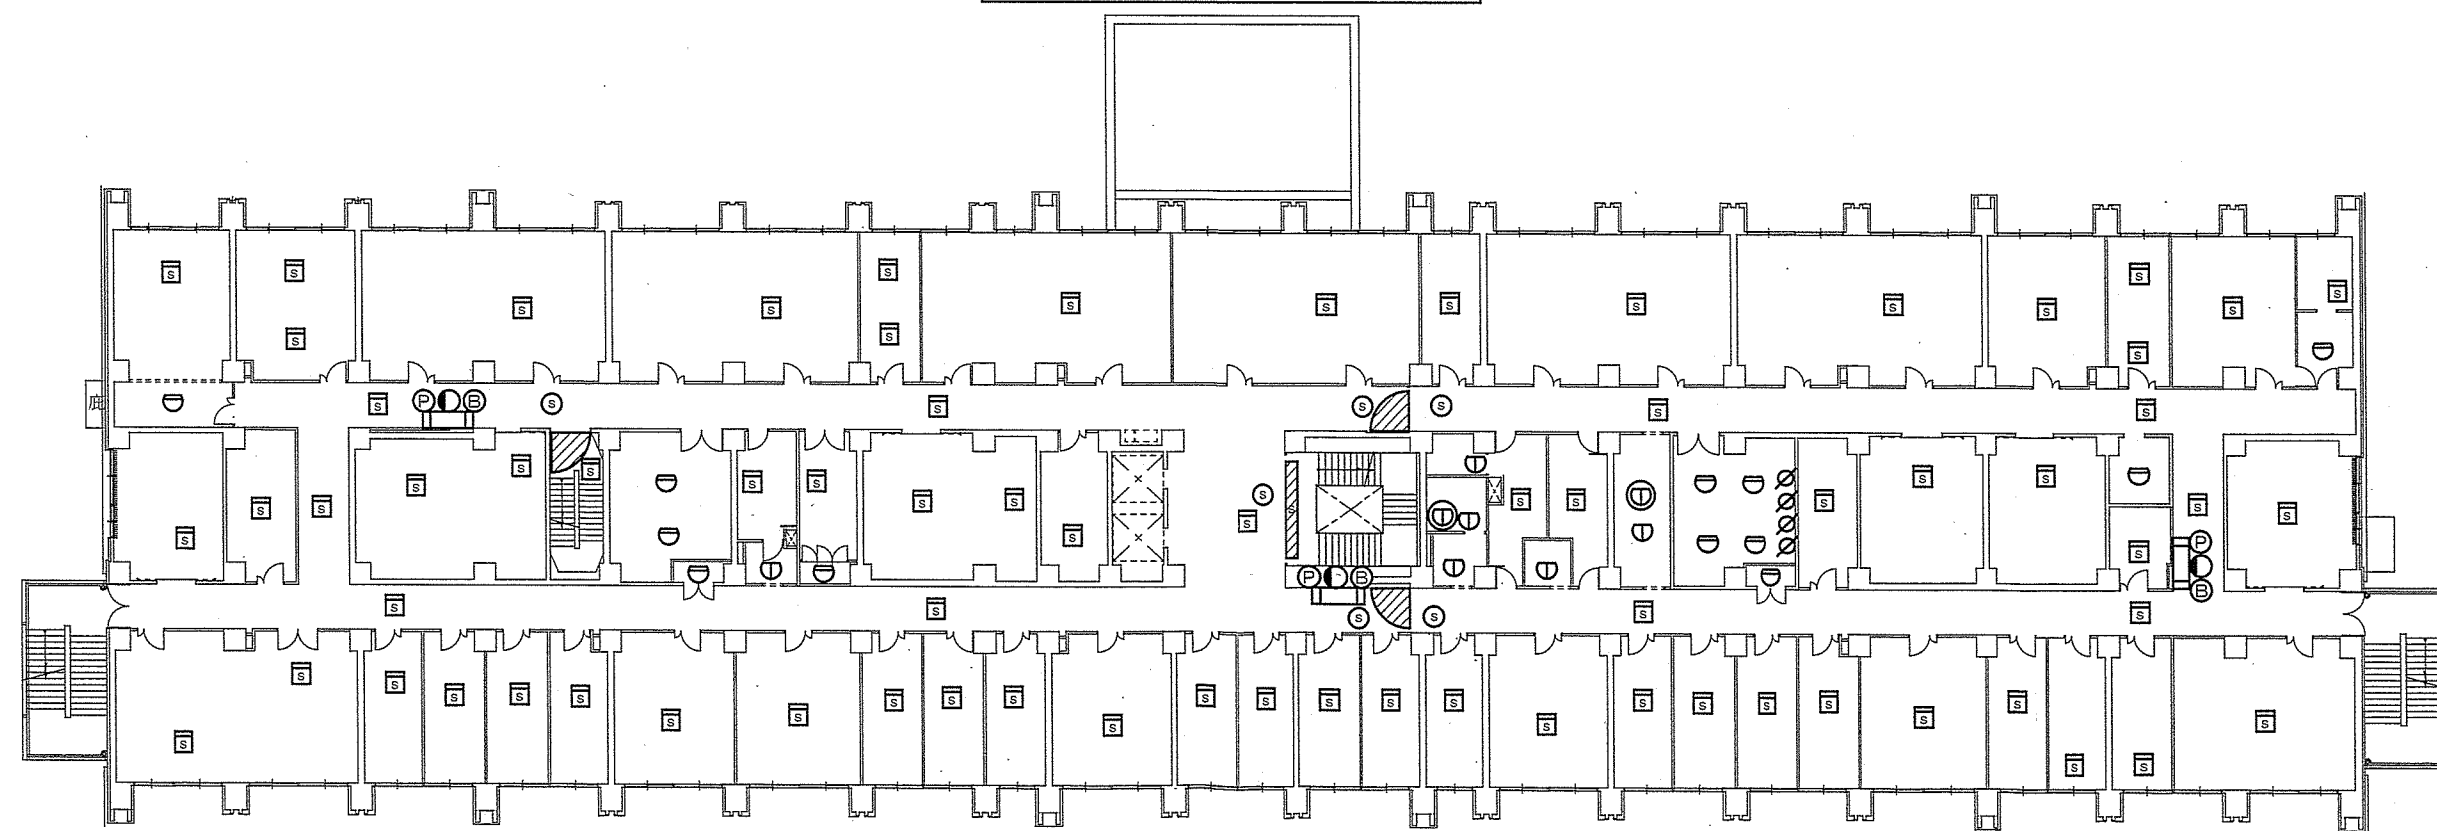


本部庁舎 2 階平面図 S=1/500

※ 誘導標識、消火器具

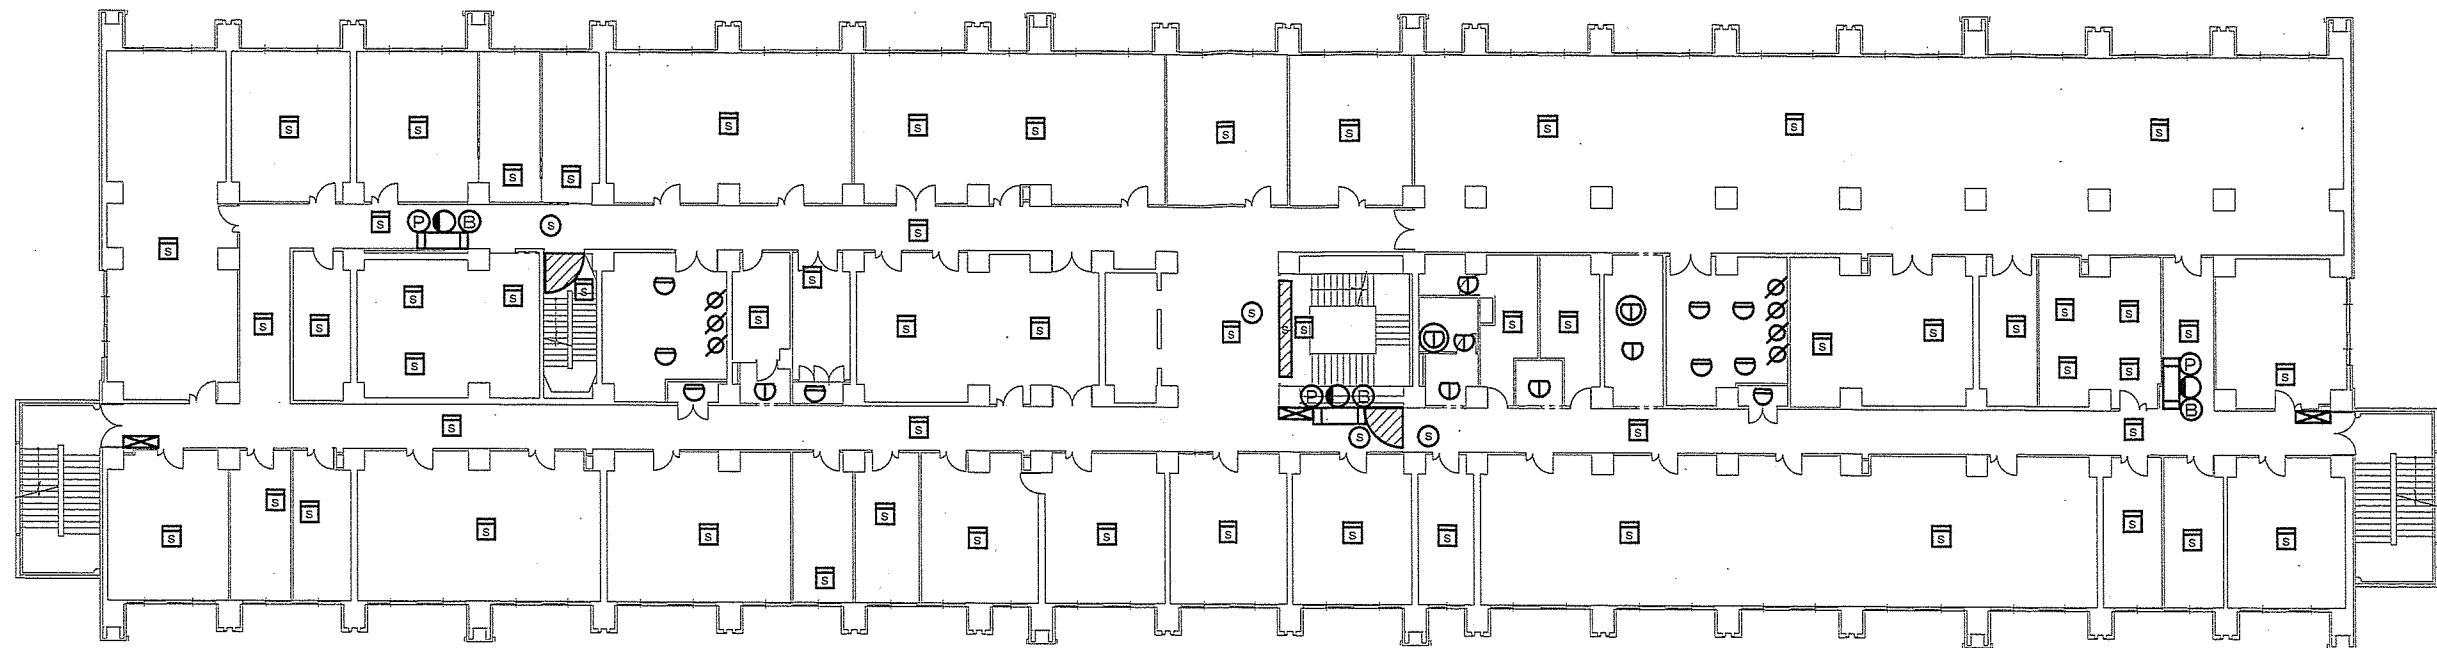


本部庁舎 3 階平面図 S=1/500

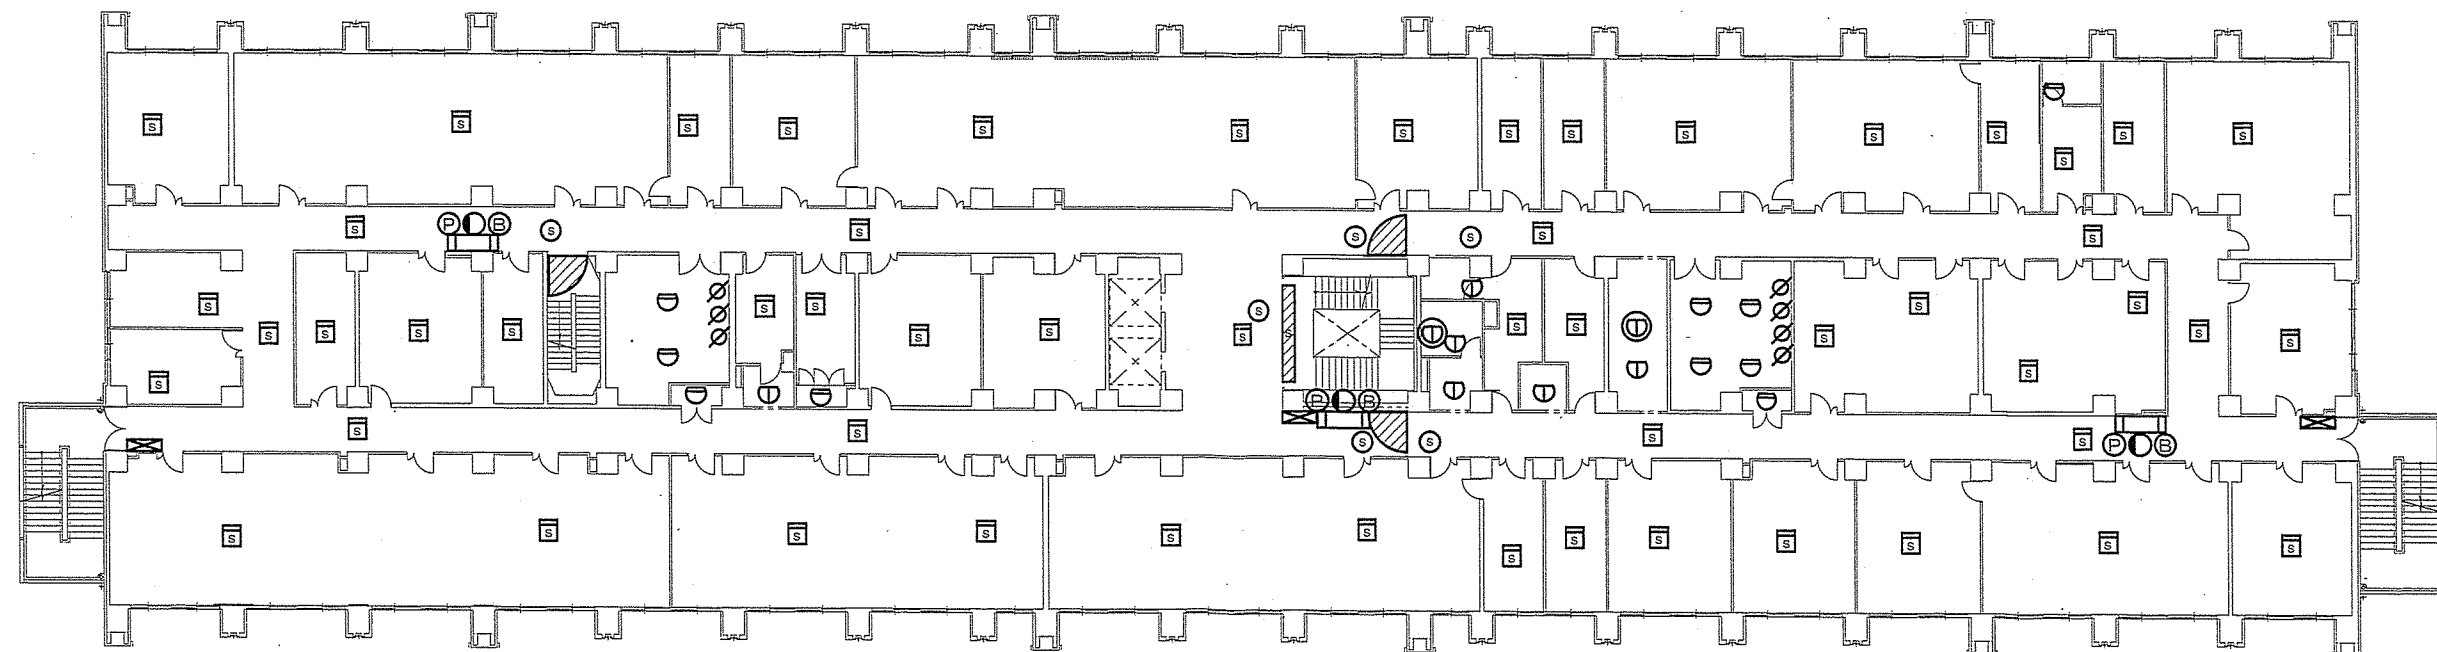


本部庁舎 4 階平面図 S=1/500

※ 自動火災報知設備、屋内消火栓設備、連結送水管設備、排煙設備

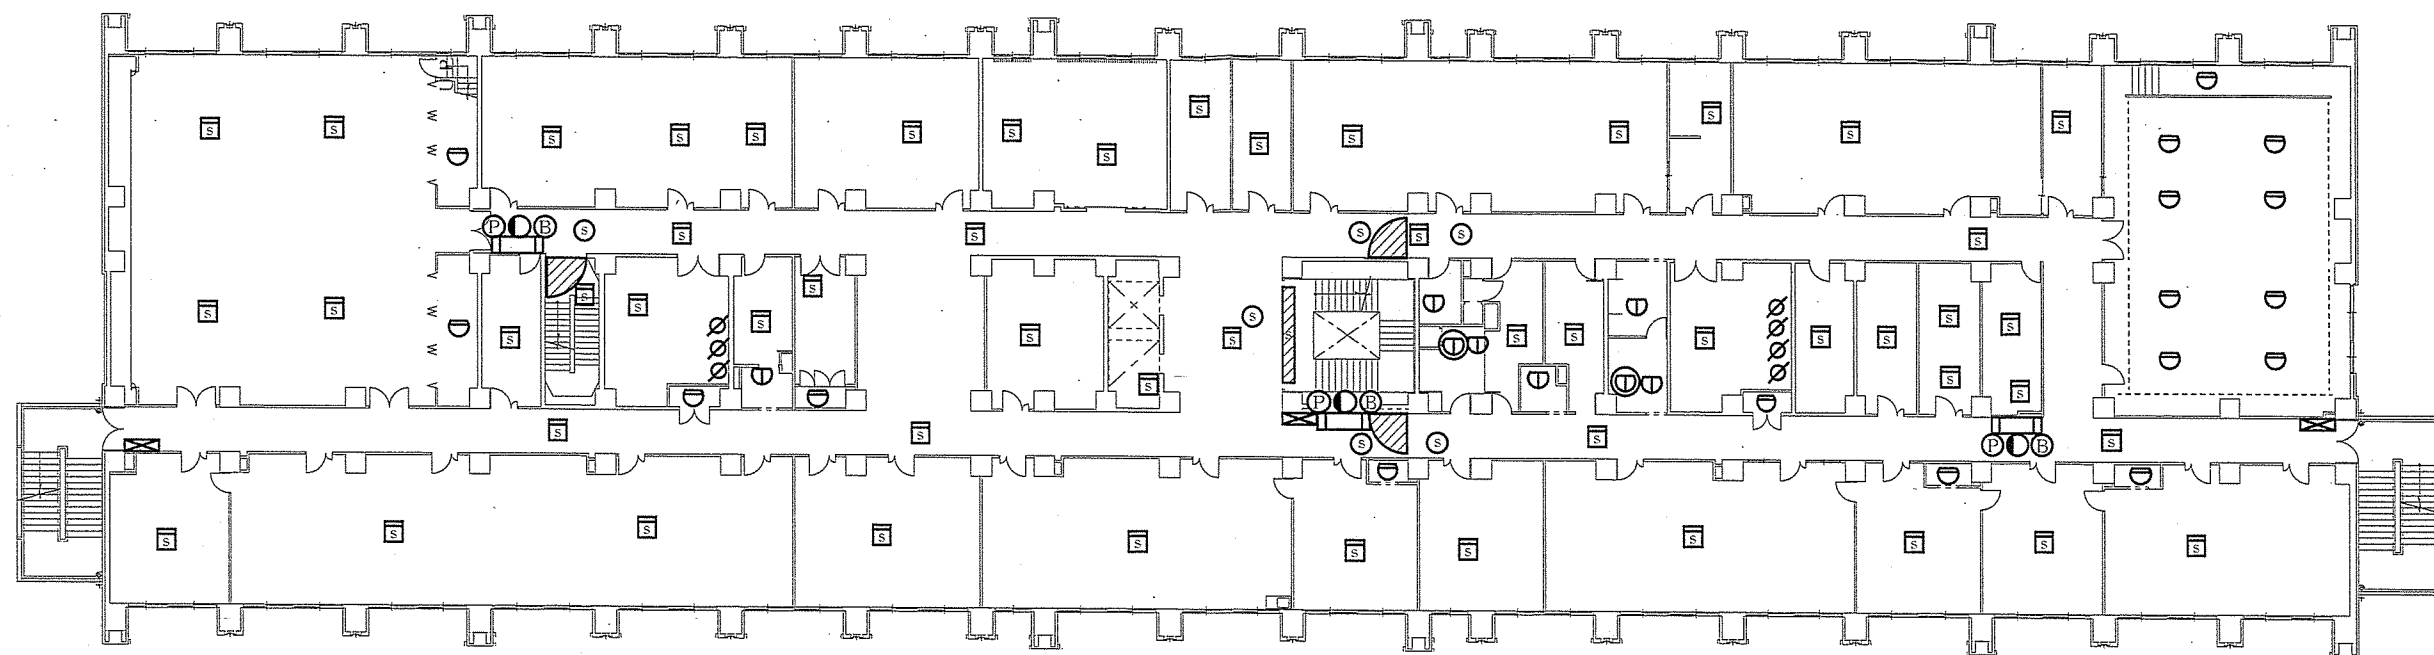

消防設備 5 階平面図 S=1/500

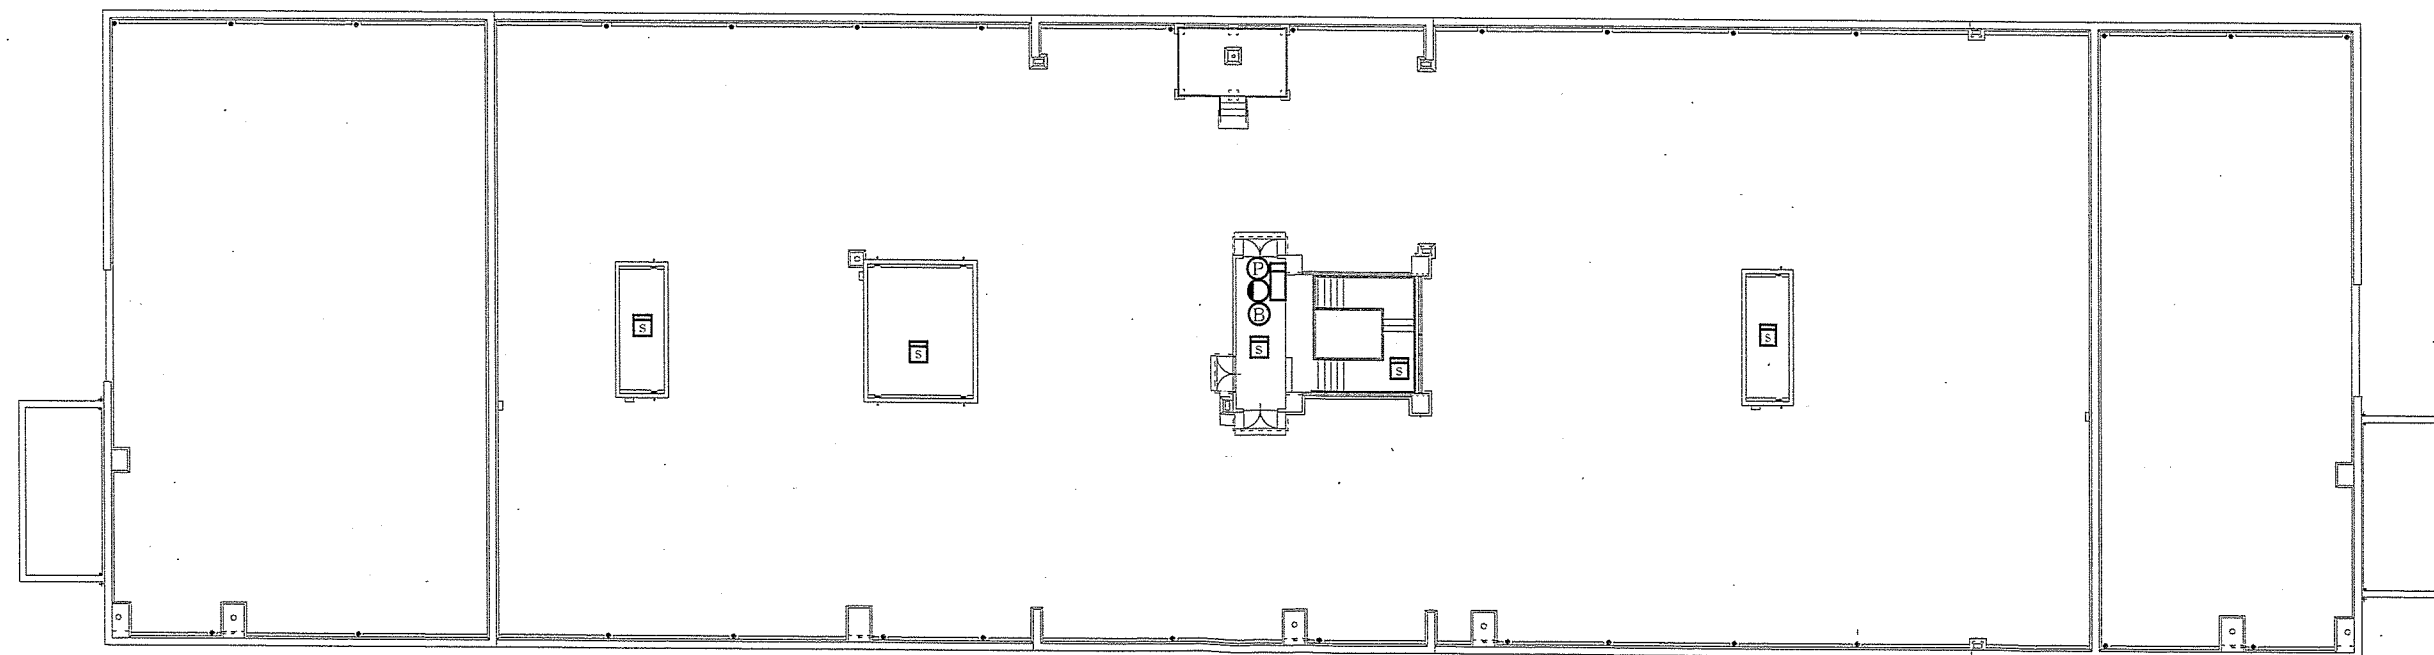

消防設備 R 階平面図 S=1/500

※ 自動火災報知設備、屋内消火栓設備、連結送水管設備、排煙設備