





令和7年度箱型土のう等設置等役務仕様書付図

L=352m+望楼1ヶ所

凡例	<p>--- 令和7年度工区(基本パターン)</p>	<p>▲ 望楼</p>
----	----------------------------	-------------

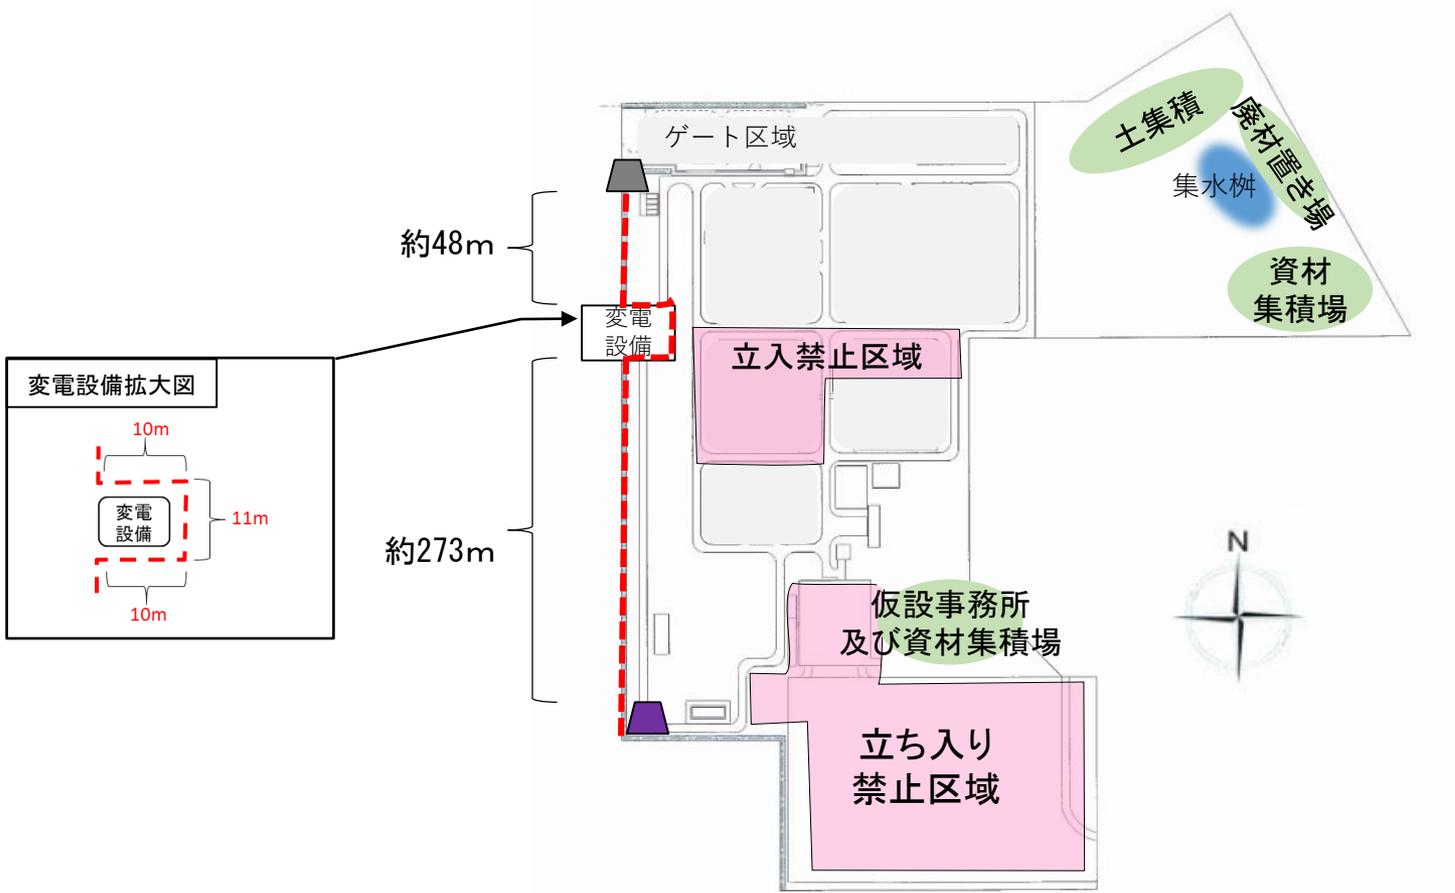


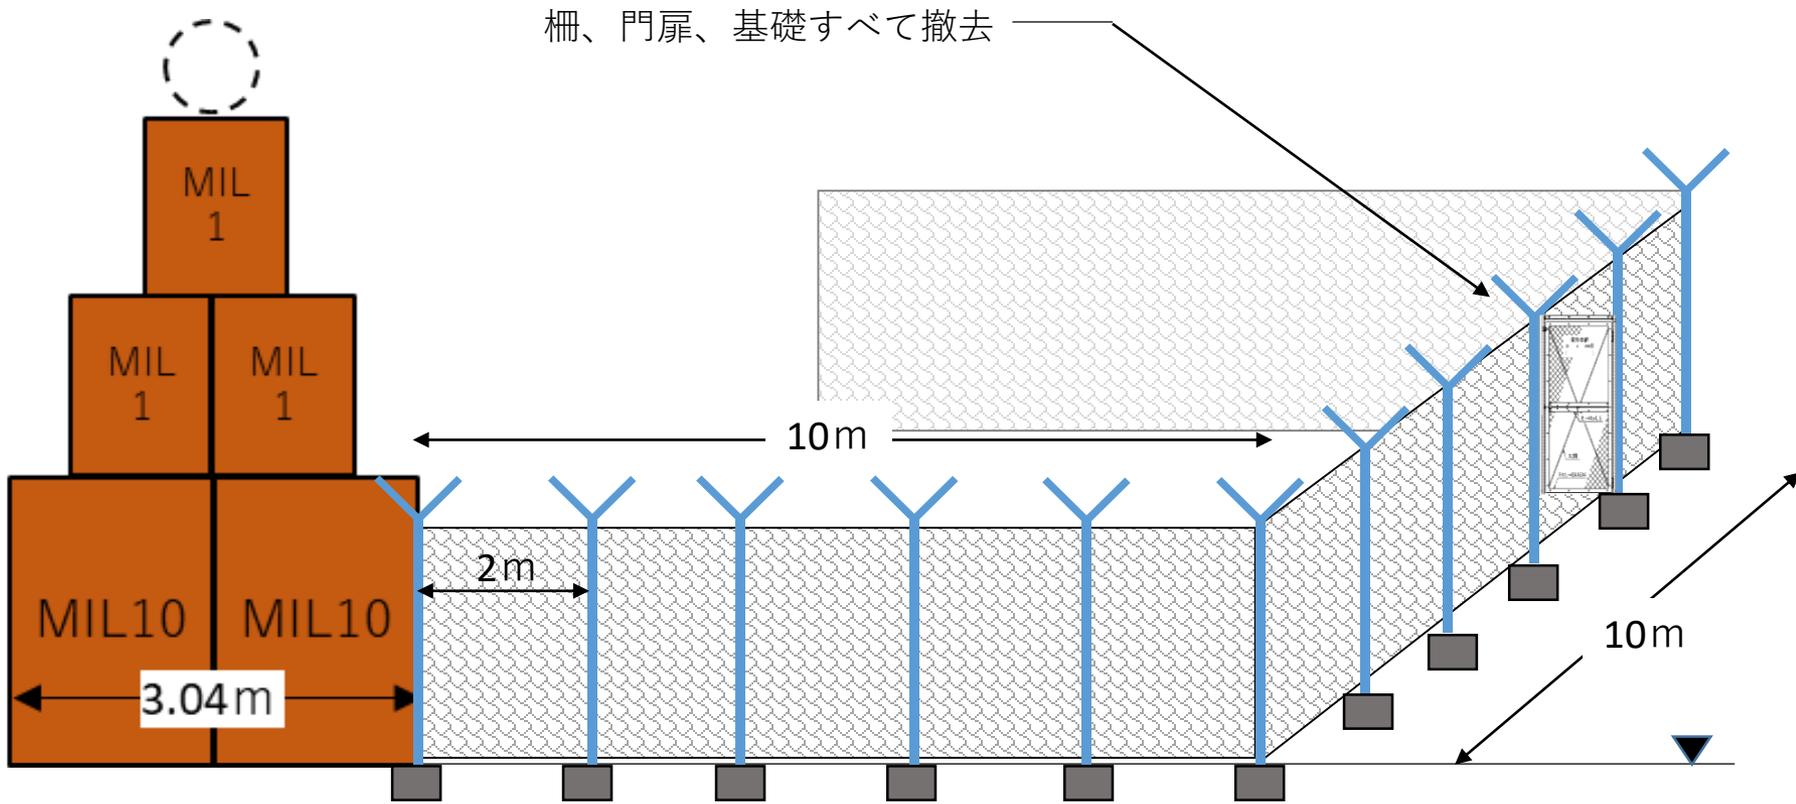


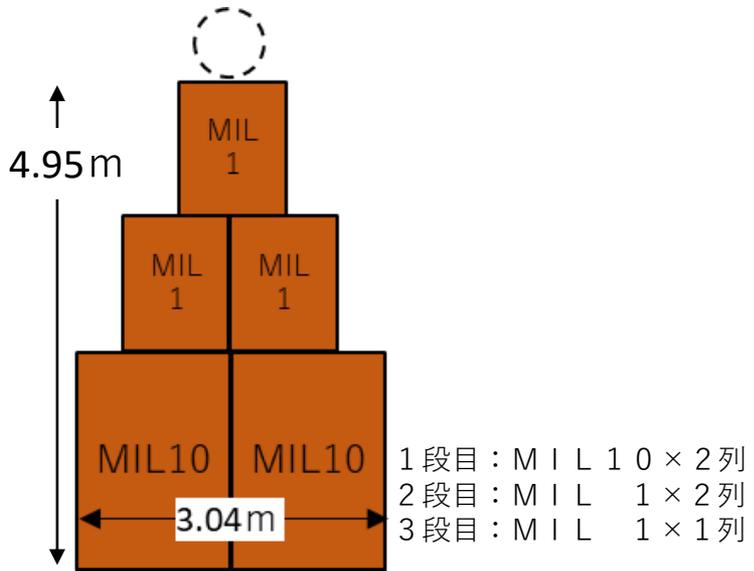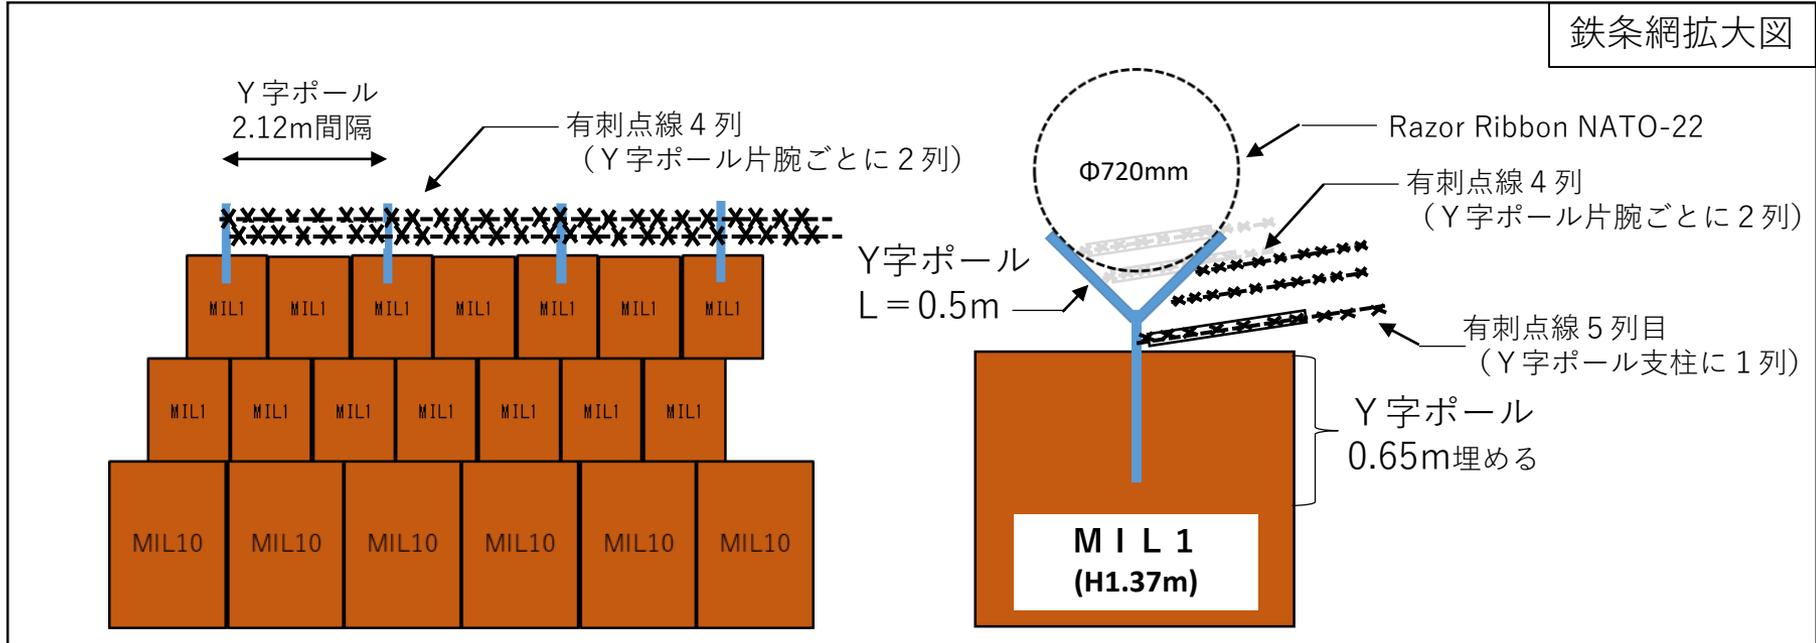

RAZOR RIBBON直置き

Ground Sanger

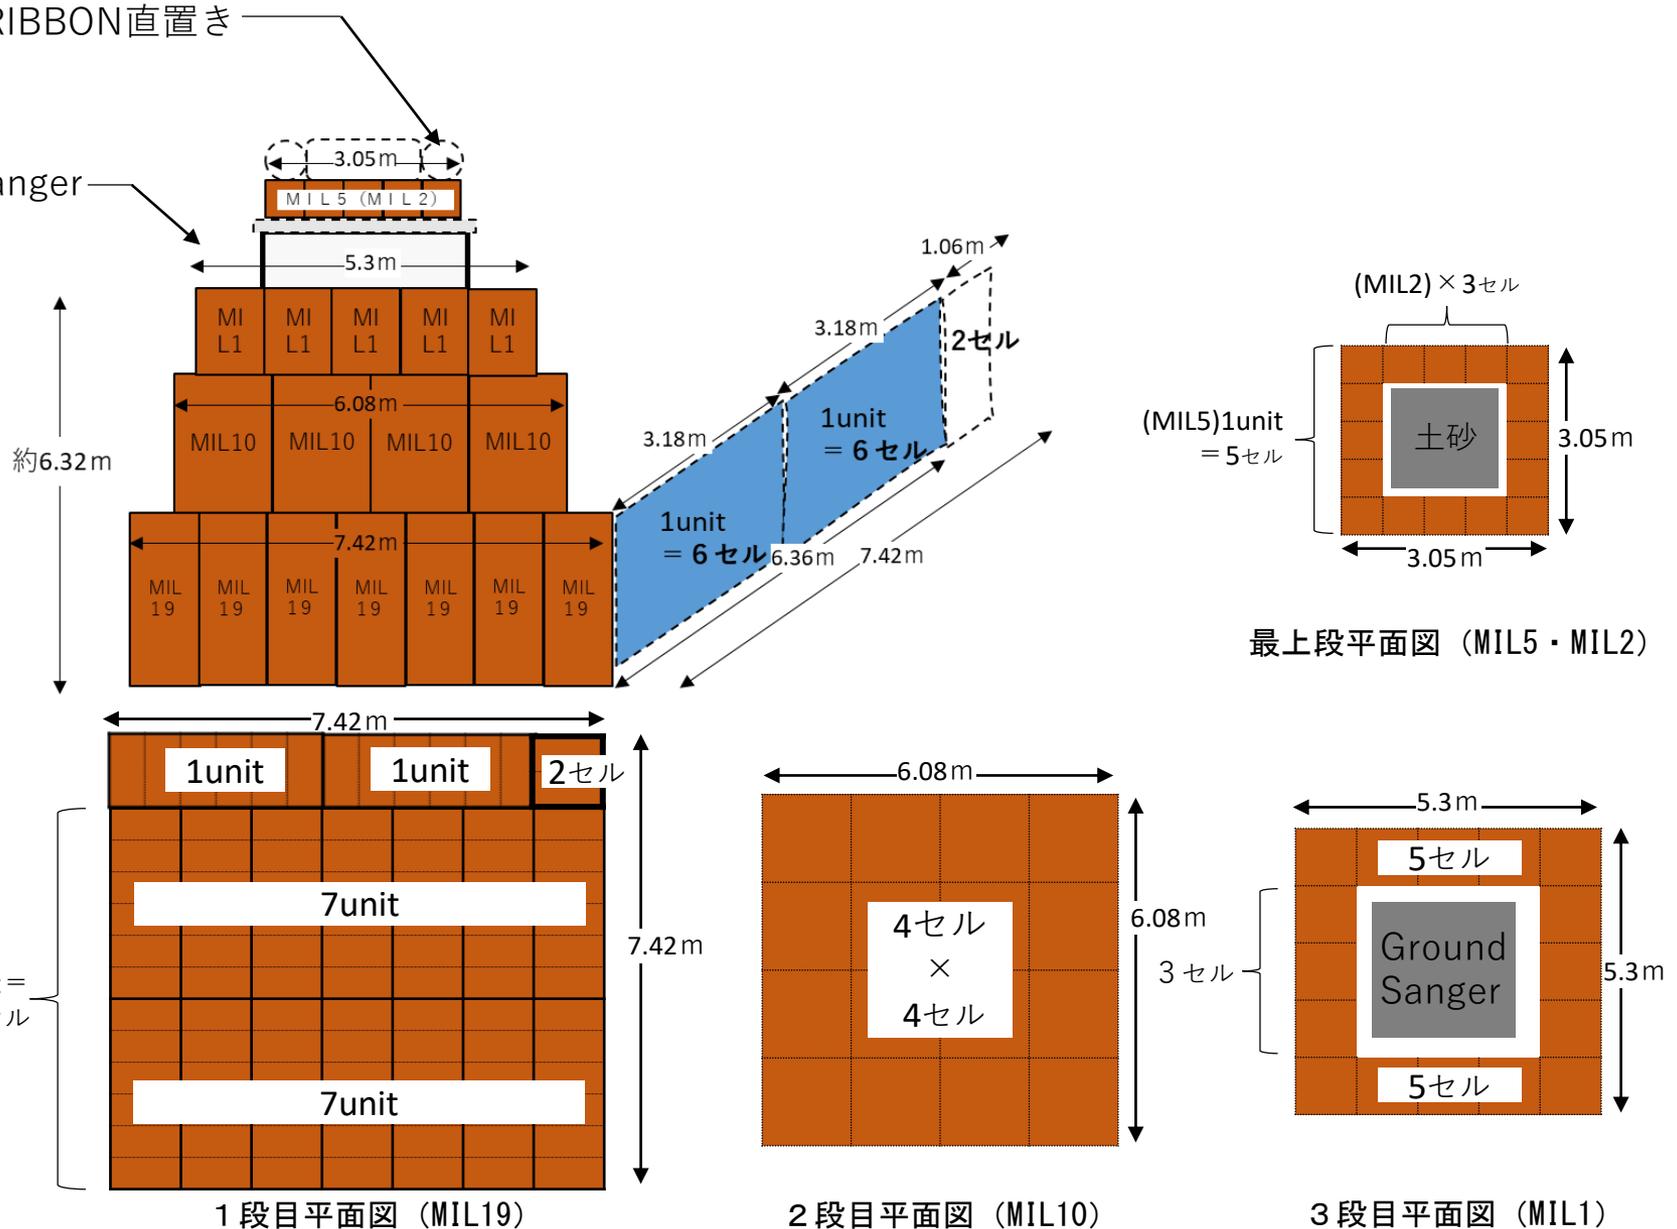


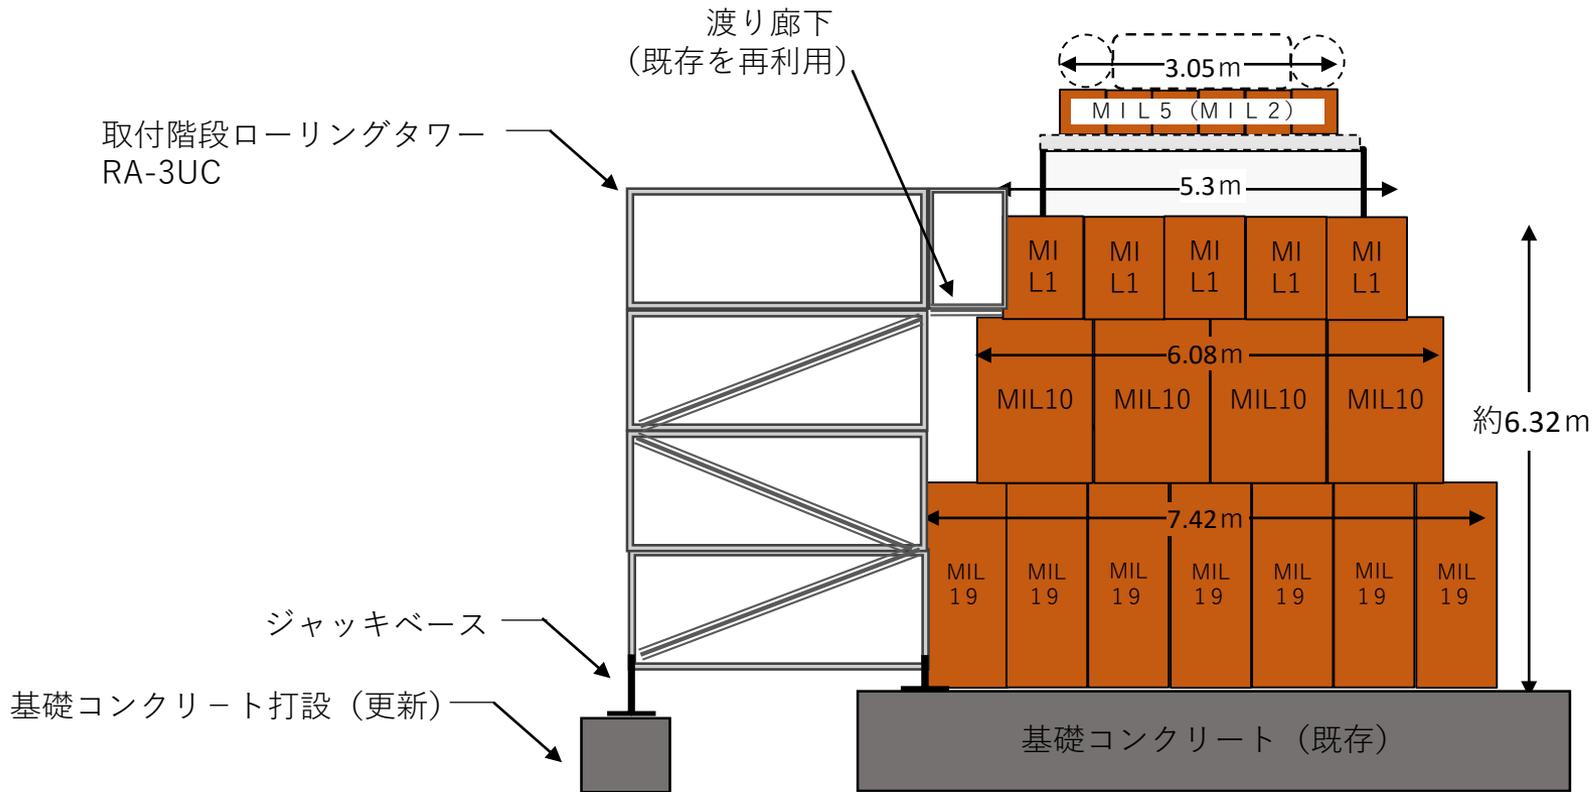

復旧範囲 : L=400m、道路幅約5m 表層厚0.2m

仕様可能資材 : 砕石 (C20およびC40) をそれぞれ200m³ずつ

- 作業要領 : ① 砕石を混ぜ合わせて均等に卸下
 ② 表層のみグレーダーで整地 (路盤は崩さない。)
 ③ ローラーで転圧

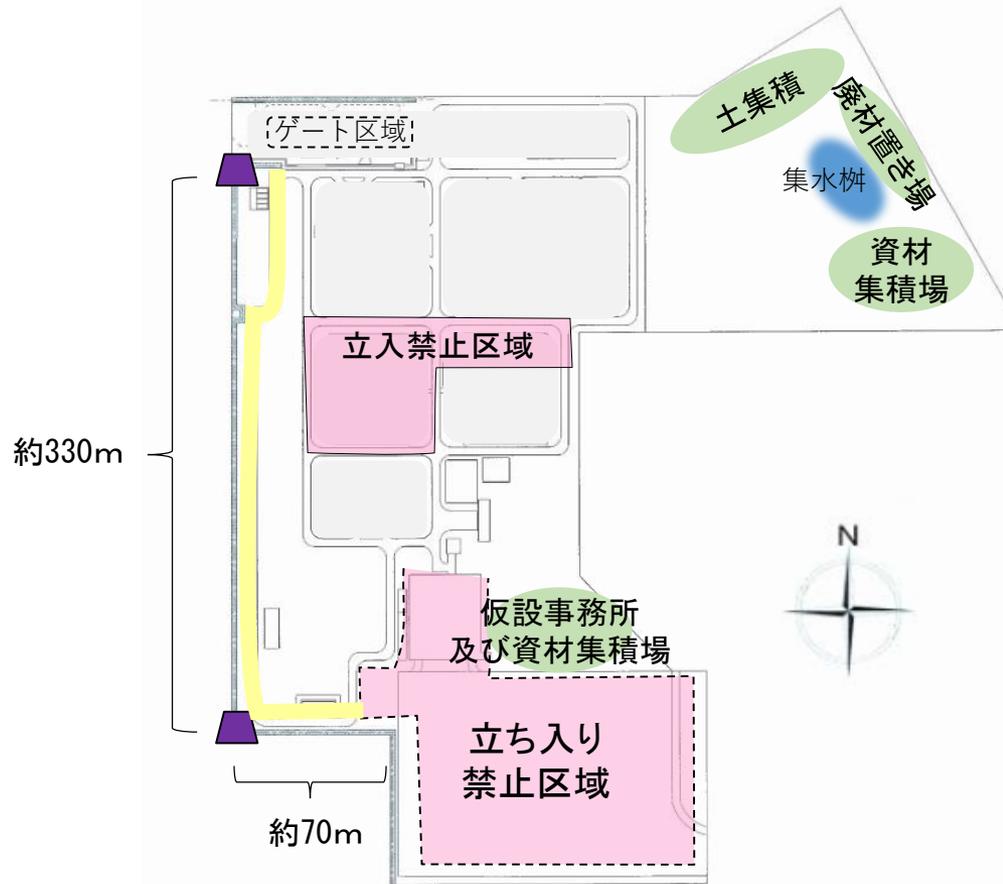

凡例

道路補修箇所