

滝ヶ原駐屯地自動車教習所コース補修工事

件 名	滝ヶ原駐屯地自動車教習所コース補修工事	図面番号	1 / 2 0
種 別	表 紙	縮 尺	—
陸上自衛隊滝ヶ原駐屯地業務隊管理科		令和 7 年 4 月 1 7 日	

仕 様 書

1 件 名

滝ヶ原駐屯地自動車教習所コース補修工事

2 工事場所

静岡県御殿場市中畑 2 0 9 2－2 陸上自衛隊滝ヶ原駐屯地

3 工事概要

アスファルト舗装撤去新設・・・一式

不陸整正・・・一式



区画線撤去新設・・・一式

4 一般事項



- (1) 本仕様書は、『滝ヶ原駐屯地自動車教習所コース補修工事』について適用する。
- (2) 本工事は、本仕様書による他、防衛省整備計画局制定土木工事共通仕様書（以下標準仕様書とする。）、その他関係諸法規に準拠し実施するものとする。
- (3) 現場の安全に関する管理は、現場代理人が責任者となり関連法令を厳守し行うものとする。また、作業の工程ごとに安全に対する検討を行い、必要な措置を講じるものとする。
- (4) 契約後、計画工程表を作成し、監督官へ提出するほか、監督官に示される着工届、現場代理人指名通知書等の書類を速やかに提出する。
- (5) 工事における撮影箇所は、工事着手手前及び工事完成、また、施工管理の手段として各工事の施工段階及び工事完成後目視できない箇所の施工状況、出来形寸法、品質管理状況、監督官の指示する箇所を撮影すること。撮影及び提出要領は国土交通省「営繕写真撮影要領」（国営建技第 1 1 号）に基づき行うものとする。
- (6) 本仕様書の内容に疑いを生じた場合は、監督官と協議のうえ内容を確認するものとする。また、本仕様書に明記のない事項であっても、技術上当然必要とする事項は受注者の負担において実施するものとする。
- (7) 受注者は、工事に際して駐屯地への立入り及び行動は、常に監督官の指示に従うとともに、施工地域以外への立入りは行わないこととする。
- (8) 受注者は、本工事に関わるすべての事柄について、その内容が流出しないよう万全の処置を講ずる。
- (9) 既存施設、設備等の保護には十分注意し、万一損傷させた場合には受注者の負担において早急に補修し、原型に復旧する。また事故発生時には、速やかに監督官に報告すること。
- (10) 工事に必要な電気、水等は受注業者において持ち込みとする。但し、本工事において電気、水等を官側から借受けする場合には、監督官と調整のうえ、受注者負担により計器を設置し使用量の料金を官側の規定により支払うものとする。
- (11) 作業時間は原則として、0 8 1 5～1 7 0 0 までとするが、工事の施工上又は部隊の運営上、作業日程時間の延長等を必要とする場合には監督官と協議するものとする。
- (12) 撤去等により発生した発生材（産業廃棄物等）は、マニフェスト E 票の写しを提出すること。

5 特記事項

- (1) 舗装工事は、標準仕様書 9. 1. 1～9. 5. 1 とする。
- (2) 作業実施に伴い、安全処置等を実施すること。
- (3) アスファルト舗装に伴い密度試験及び温度試験等実施すること。
- (4) 不陸整正は、周辺のアスファルト舗装と段差ができないように実施すること。
- (5) 工事実施期間は、令和 7 年 8 月 7 日（木）～1 0 月 2 4 日（金）までとする。
- (6) 本工事に関する瑕疵期間は、竣工検査合格後 2 年間とする。

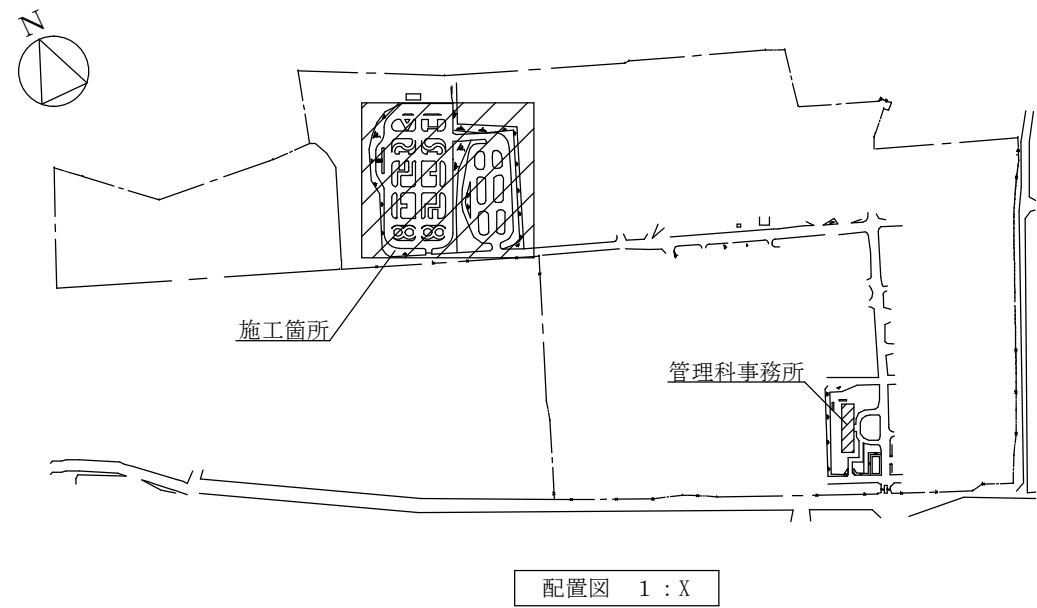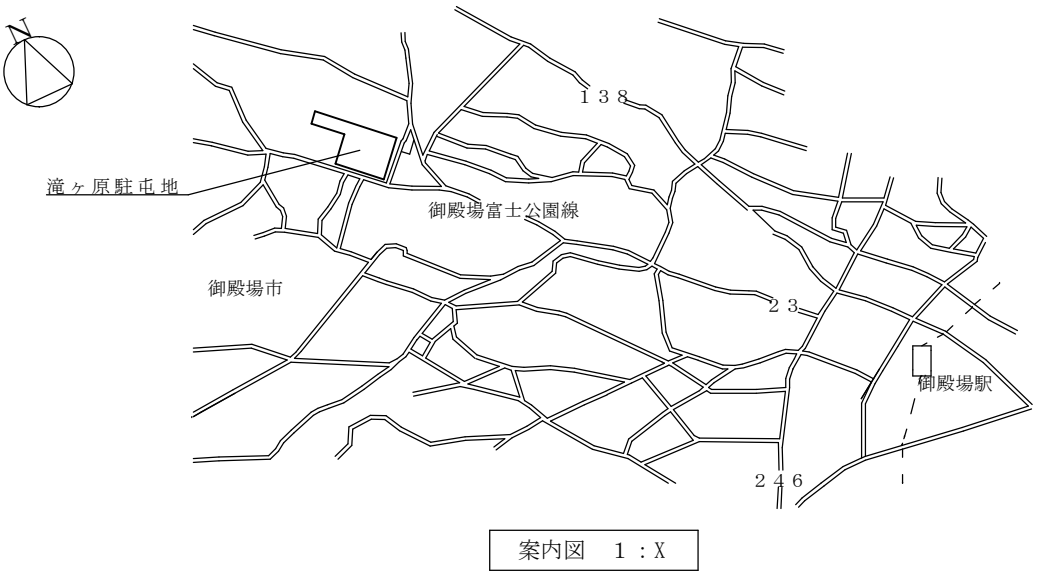

工 事 名 称	滝ヶ原駐屯地自動車教習所コース補修工事	図面 番号	2 / 2 0
図 面 名 称	仕様書、案内図、配置図	縮 尺	—
陸上自衛隊滝ヶ原駐屯地業務隊管理科		令和 7 年 4 月 1 7 日	

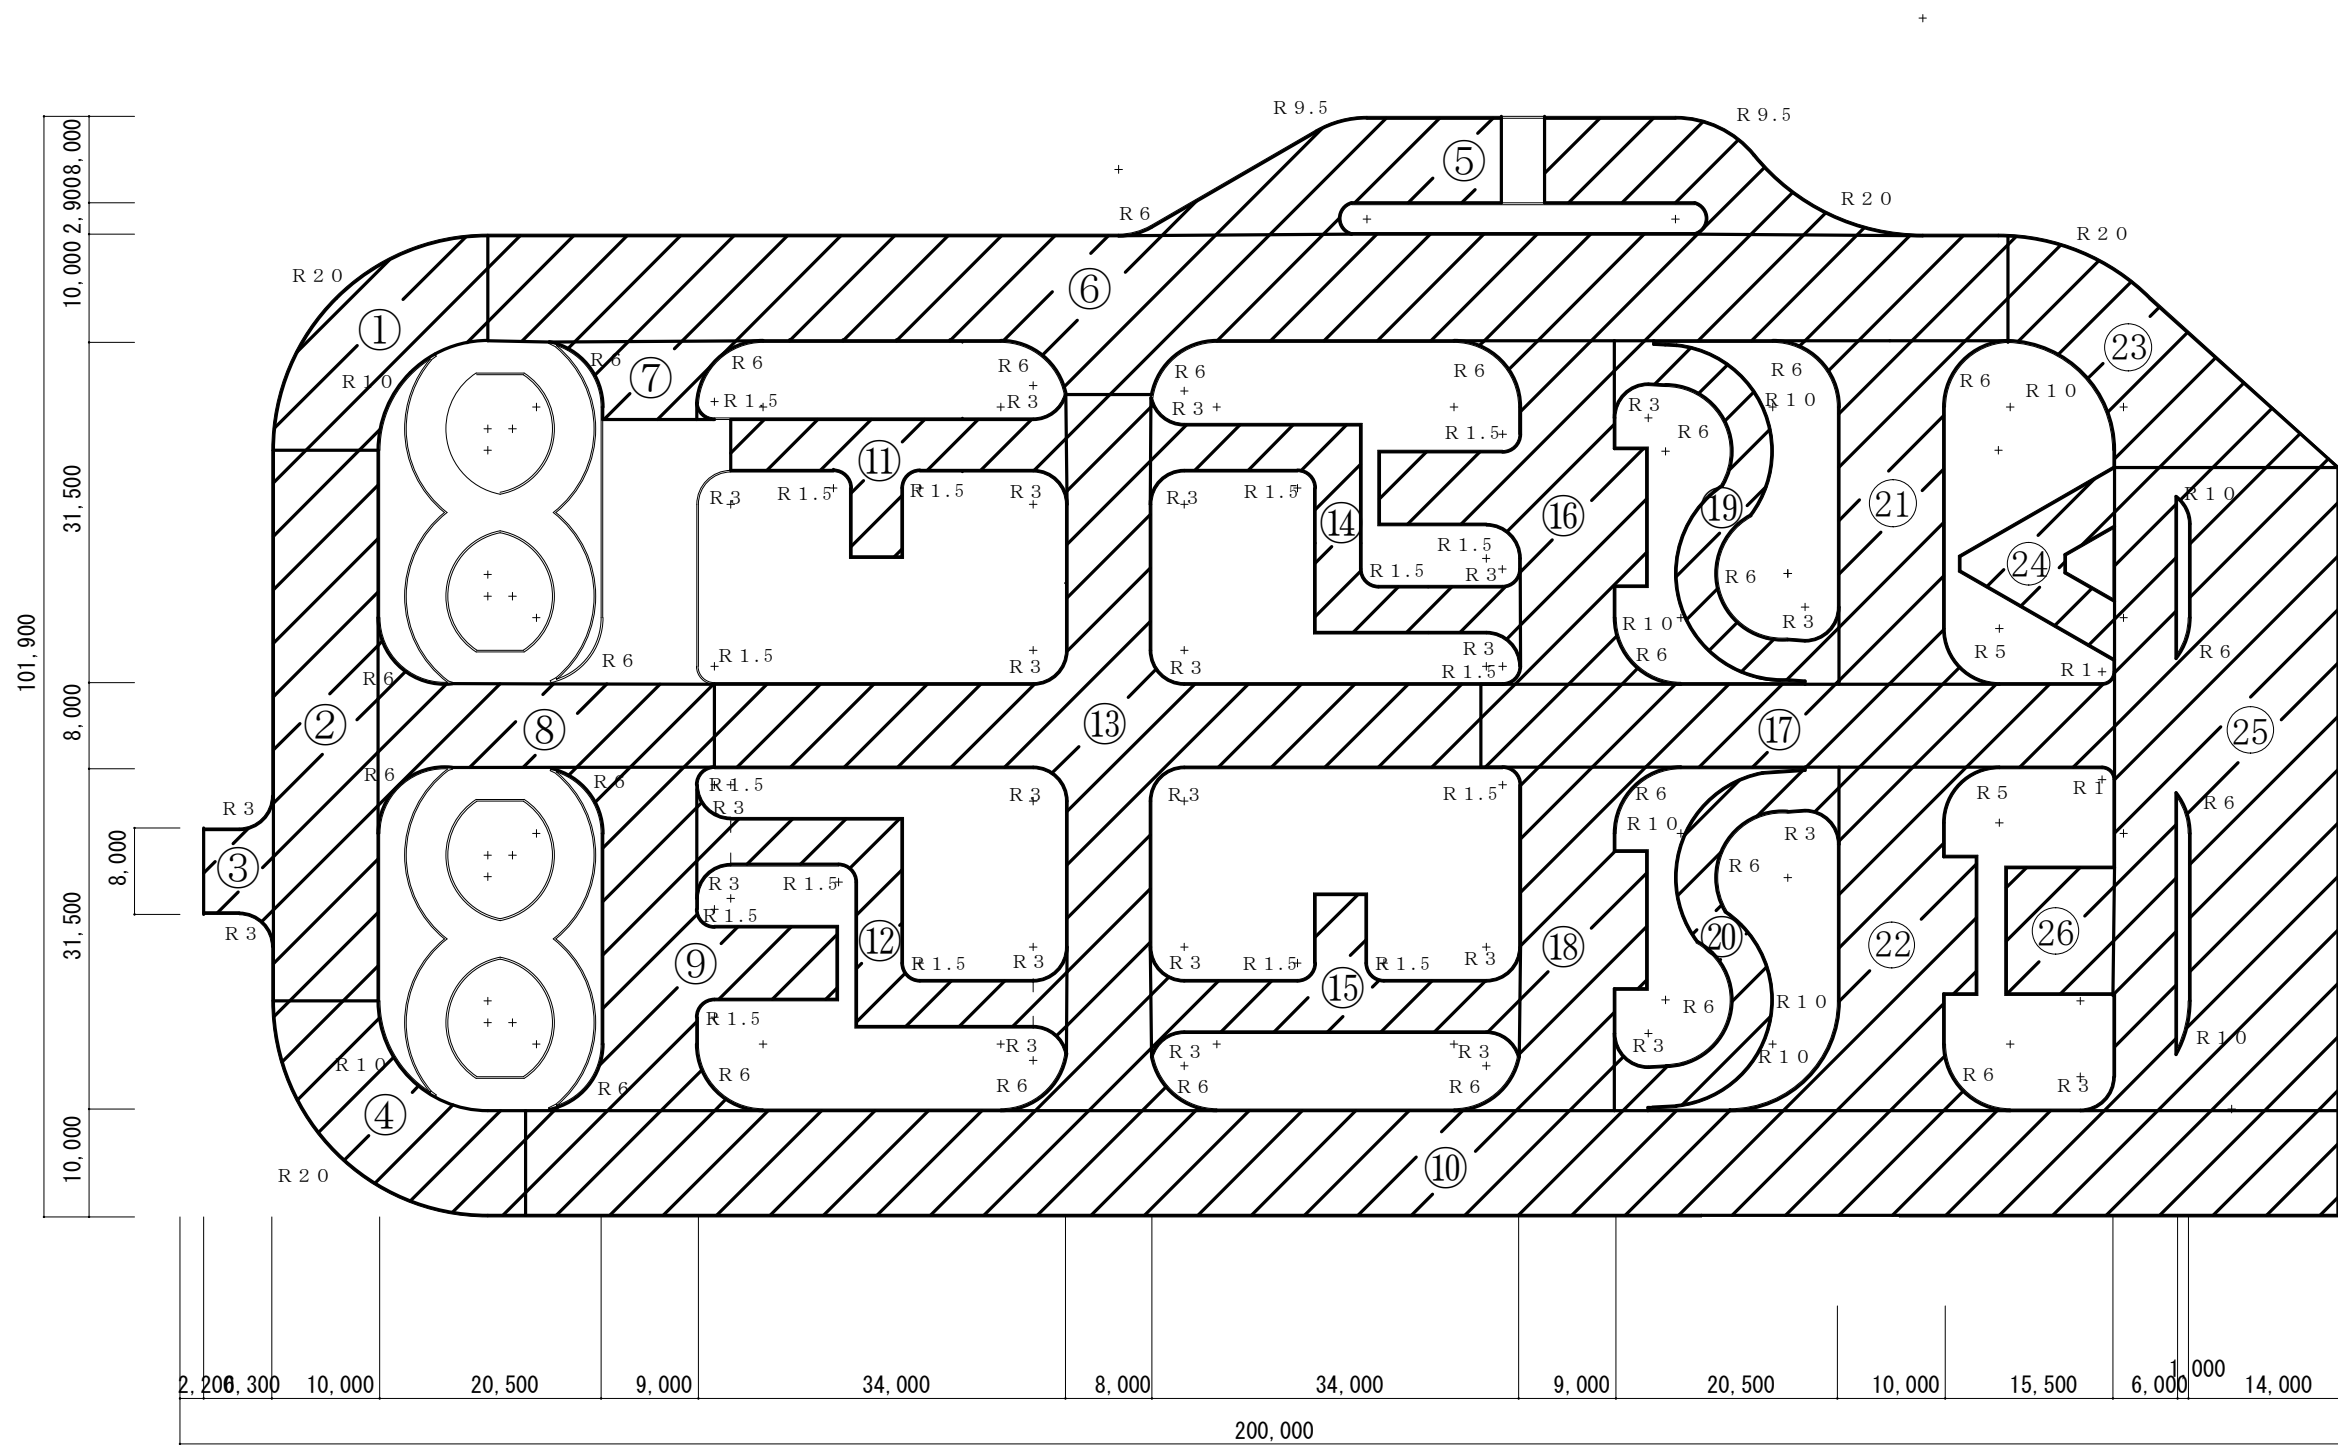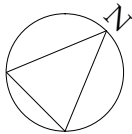

凡 例


①～⑳㉑㉒㉓㉔㉕㉖㉗

： 詳細図


： 施工箇所

工 事 名 称	滝ヶ原駐屯地自動車教習所コース補修工事	図面 番号	3 / 2 0
		縮 尺	1 : X
	総合コース平面図		
陸上自衛隊滝ヶ原駐屯地業務隊管理科		令和 7 年 4 月 1 7 日	


詳細図①

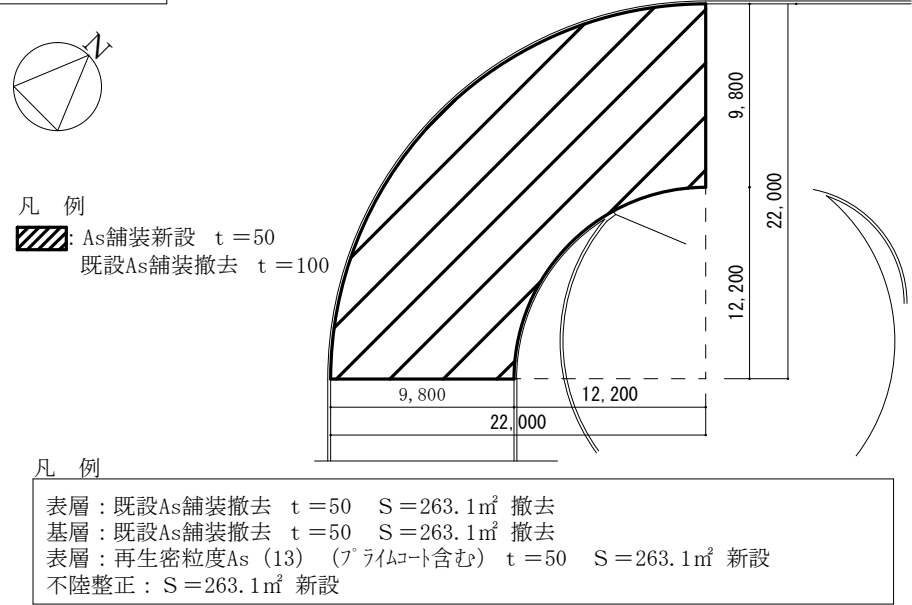


詳細図②

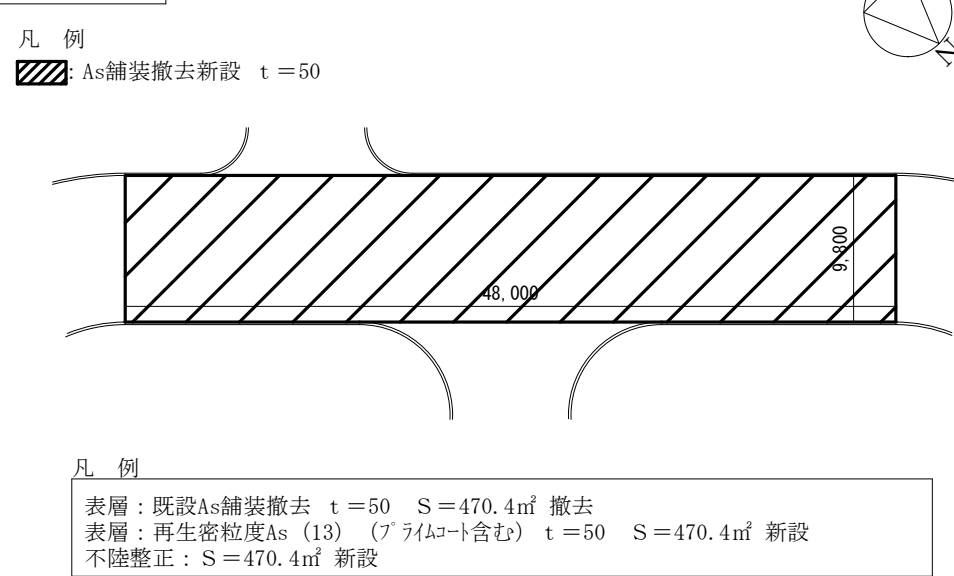


詳細図③

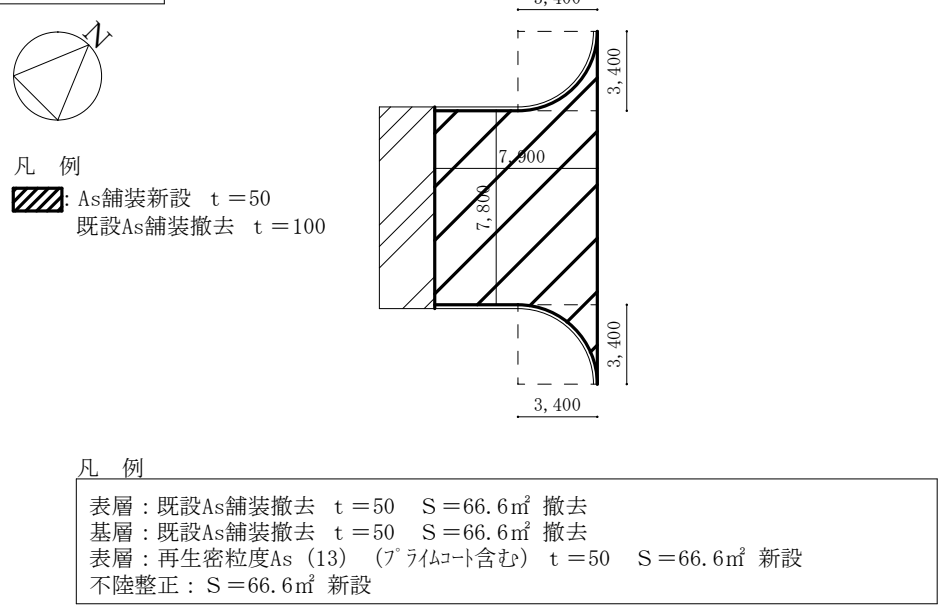

詳細図④

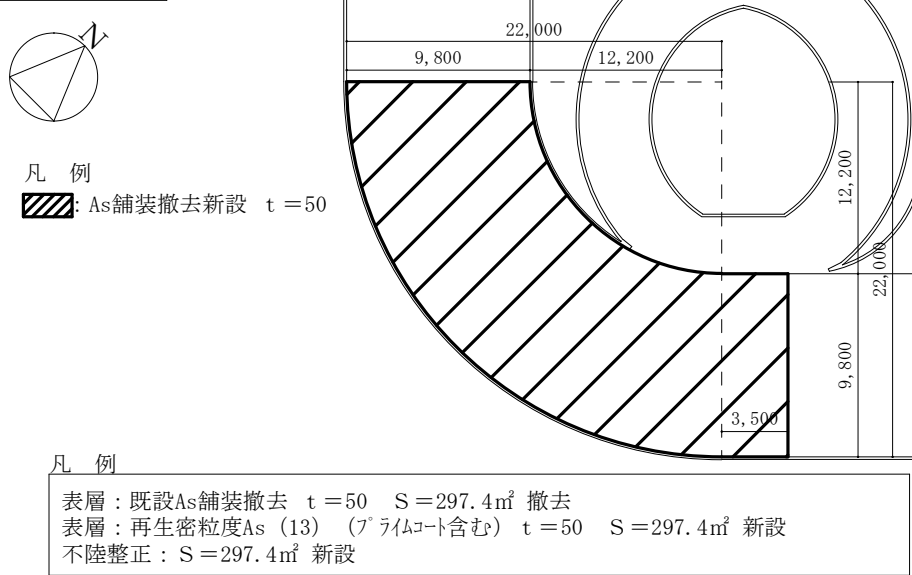


詳細図⑤

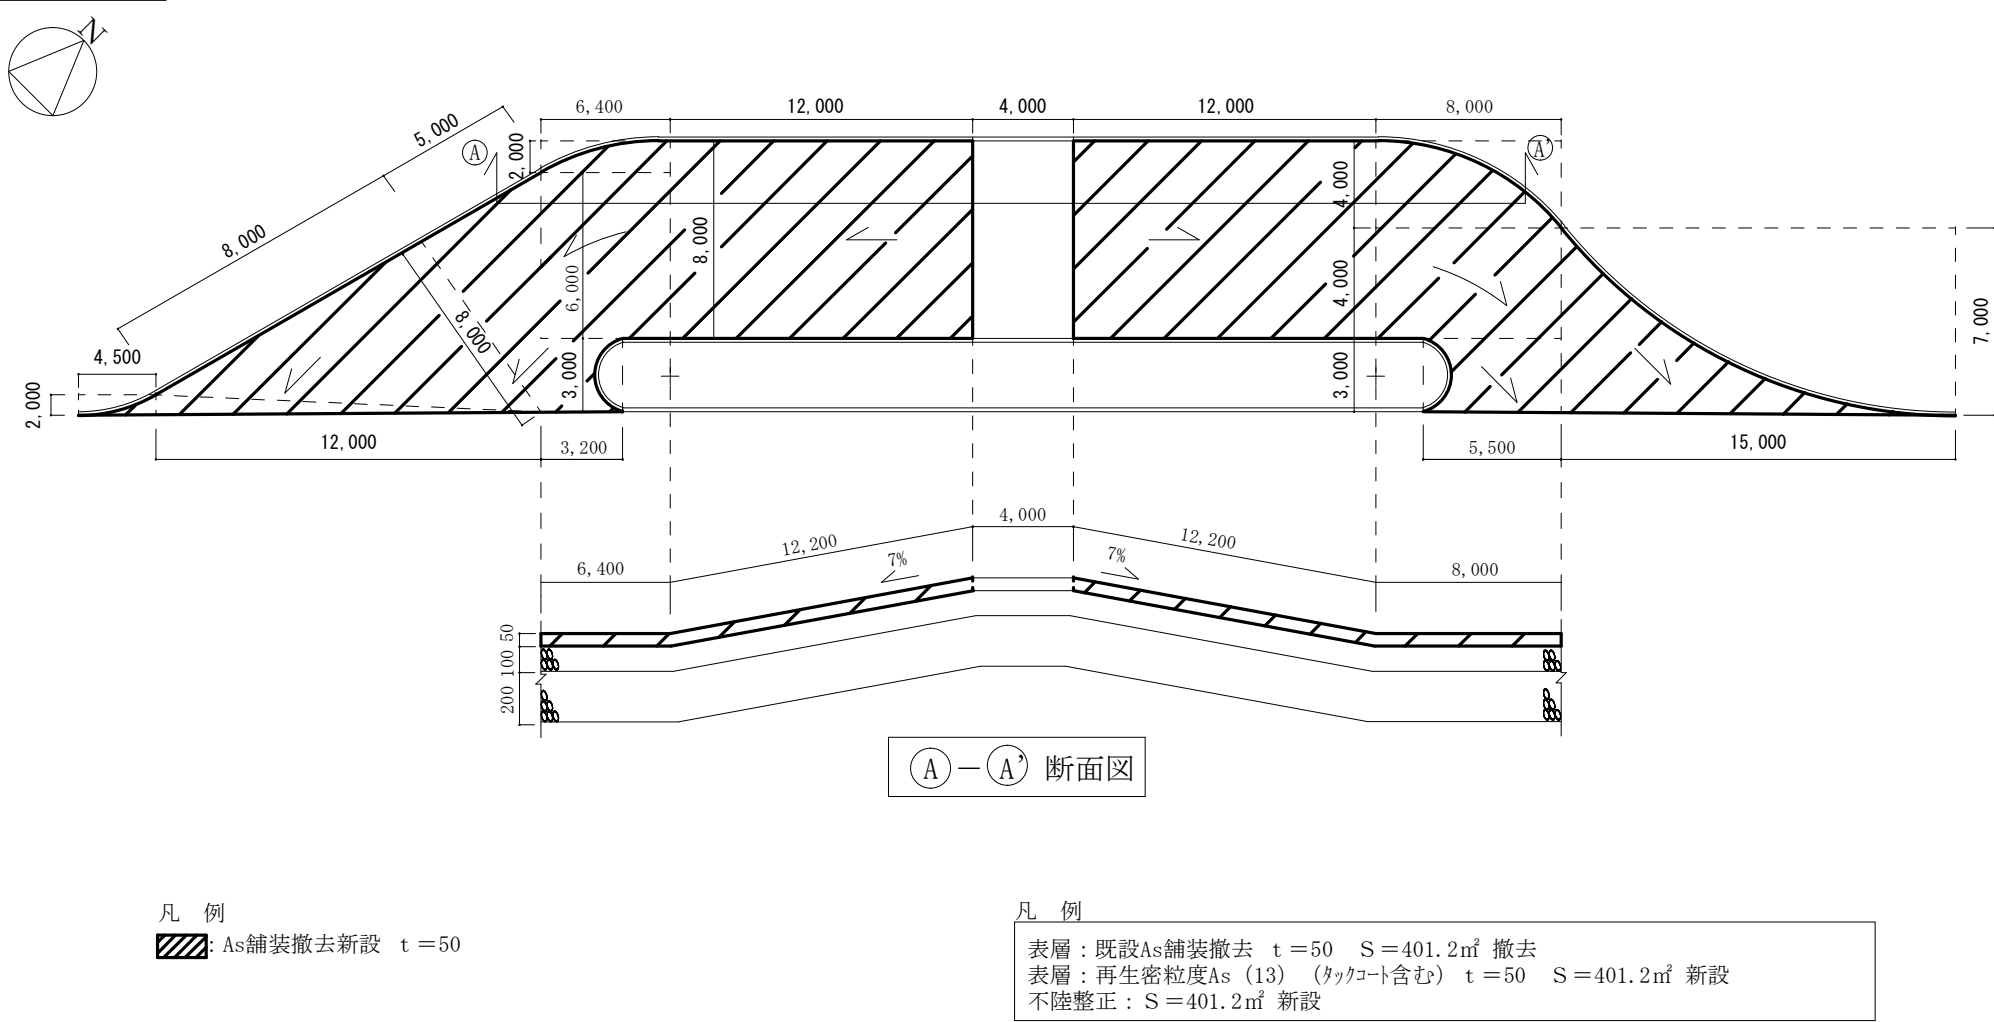

工 名 図 面 名 称	滝ヶ原駐屯地自動車教習所コース補修工事	図面 番号	4 / 2 0
		縮 尺	1 : X
	総合コース詳細図①～⑥		
陸上自衛隊滝ヶ原駐屯地業務隊管理科		令和 7 年 4 月 1 7 日	


詳細図⑥

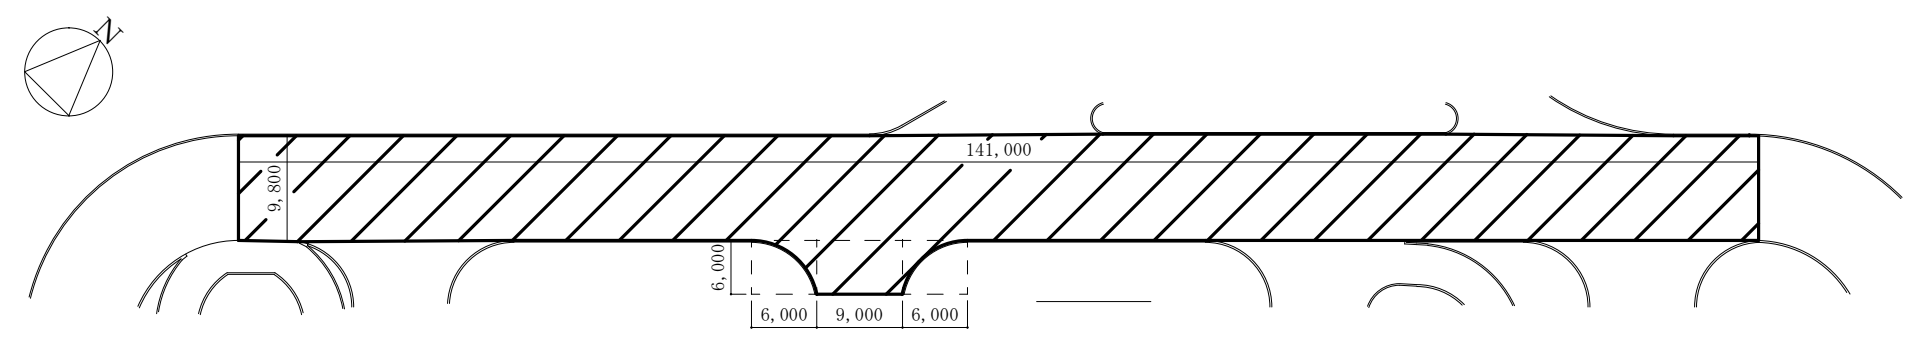

凡 例
[Hatched pattern]: As舗装撤去新設 t =50


凡 例
表層：既設As舗装撤去 t =50 S=1,451.3㎡ 撤去
表層：再生密粒度As (13) (ﾌﾟﾗｲﾑｺｰﾄ含む) t =50 S=1,451.3㎡ 新設
不陸整正：S=1,451.3㎡ 新設

詳細図⑦

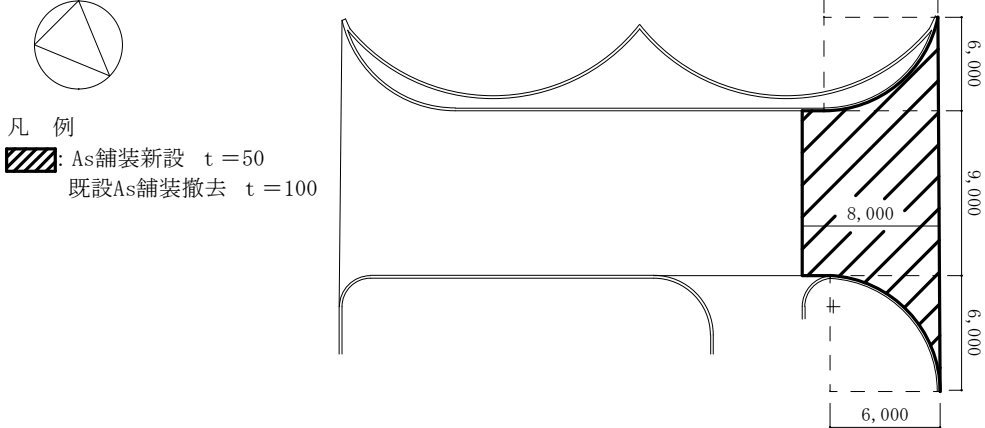


凡 例
表層：既設As舗装撤去 t =50 S=87.5㎡ 撤去
基層：既設As舗装撤去 t =50 S=87.5㎡ 撤去
表層：再生密粒度As (13) (ﾌﾟﾗｲﾑｺｰﾄ含む) t =50 S=87.5㎡ 新設
不陸整正：S=87.5㎡ 新設

詳細図⑧

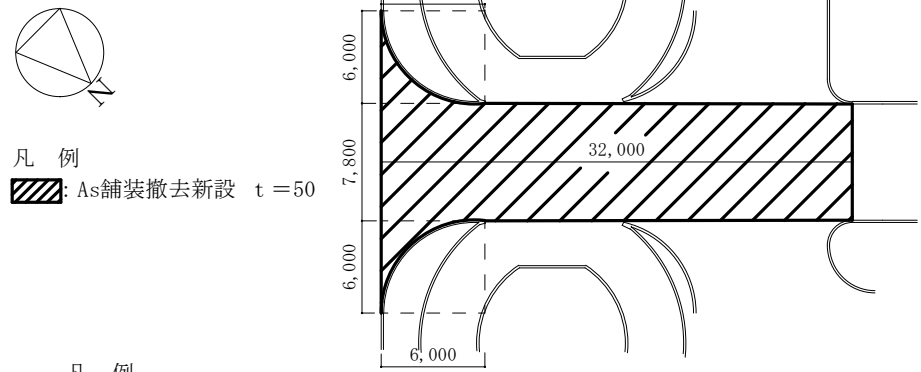

凡 例
表層：既設As舗装撤去 t =50 S=265.1㎡ 撤去
表層：再生密粒度As (13) (ﾀｯｸｺｰﾄ含む) t =50 S=265.1㎡ 新設
不陸整正：S=265.1㎡ 新設


詳細図⑩

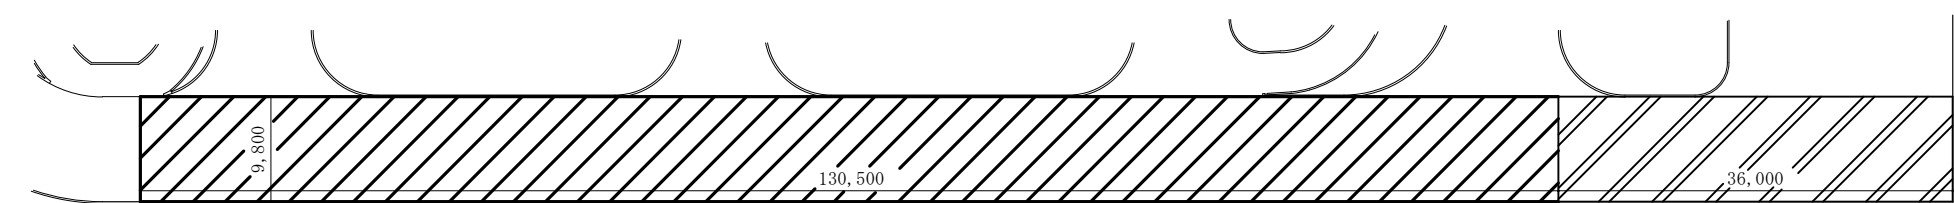

凡 例
表層：既設As舗装撤去 t =50 S=1,631.7㎡ 撤去
基層：既設As舗装撤去 t =50 S=352.8㎡ 撤去
表層：再生密粒度As (13) (ﾌﾟﾗｲﾑｺｰﾄ含む) t =50 S=1,631.7㎡ 新設
不陸整正：S=1,631.7㎡ 新設

凡 例
[Hatched pattern]: As舗装新設 t =50
[Diagonal lines]: As舗装新設 t =50
[Cross-hatched pattern]: 既存As舗装撤去 t =100


詳細図⑨

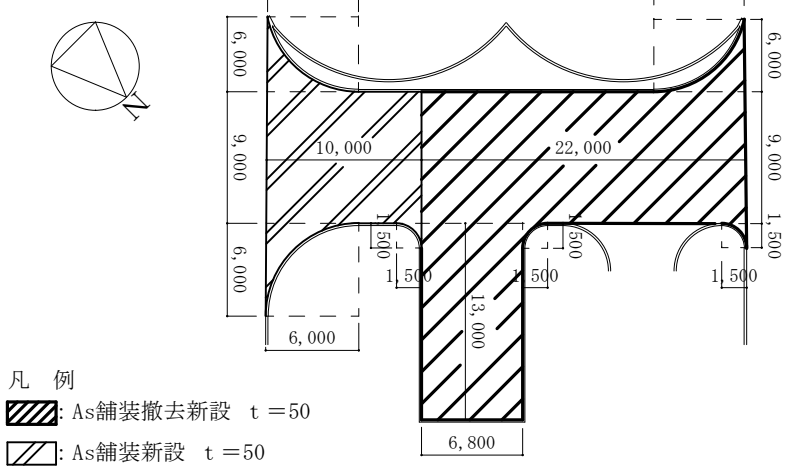

凡 例
[Hatched pattern]: As舗装撤去新設 t =50
[Diagonal lines]: As舗装新設 t =50
[Cross-hatched pattern]: 既存As舗装撤去 t =100

凡 例
表層：既設As舗装撤去 t =50 S=401.1㎡ 撤去
基層：既設As舗装撤去 t =50 S=106.0㎡ 撤去
表層：再生密粒度As (13) (ﾌﾟﾗｲﾑｺｰﾄ含む) t =50 S=401.1㎡ 新設
不陸整正：S=401.1㎡ 新設


詳細図⑪

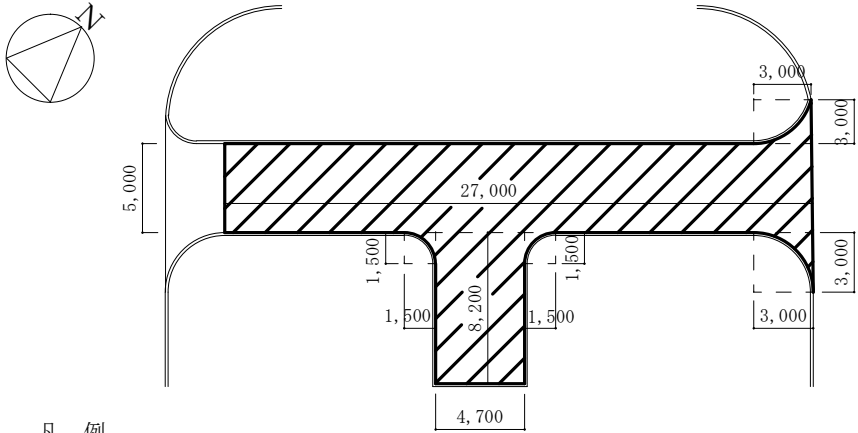

凡 例
[Hatched pattern]: As舗装撤去新設 t =50

凡 例
表層：既設As舗装撤去 t =50 S=178.4㎡ 撤去
表層：再生密粒度As (13) (ﾌﾟﾗｲﾑｺｰﾄ含む) t =50 S=178.4㎡ 新設
不陸整正：S=178.4㎡ 新設



詳細図⑫

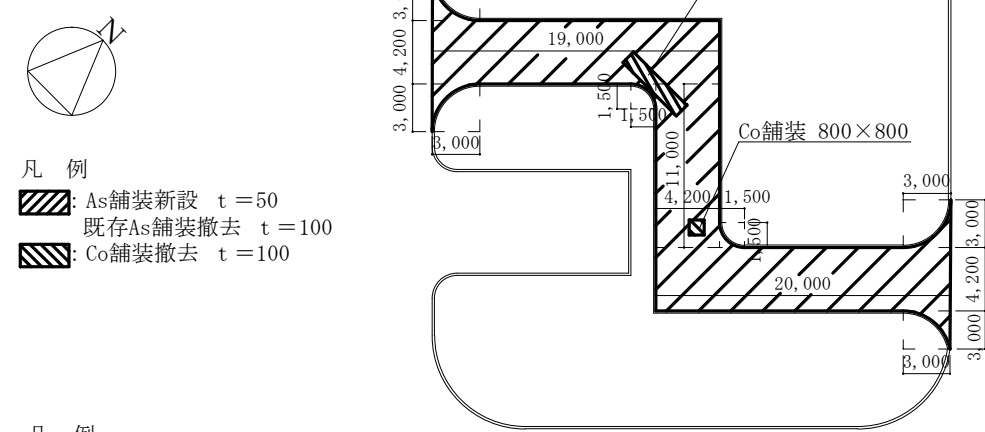

凡 例
表層：既設As舗装撤去 t =50 S=213.1㎡ 撤去
既設Co舗装撤去 t =100 S=5.6㎡ 撤去
基層：既設As舗装撤去 t =50 S=213.1㎡ 撤去
表層：再生密粒度As (13) (ﾌﾟﾗｲﾑｺｰﾄ含む) t =50 S=218.7㎡ 新設
不陸整正：S=218.7㎡ 新設

工 事 名 称	滝ヶ原駐屯地自動車教習所コース補修工事	図面 番号	5 / 2 0
図 面 名 称	総合コース詳細図⑦～⑬	縮 尺	1 : X
陸上自衛隊滝ヶ原駐屯地業務隊管理科		令和 7 年 4 月 1 7 日	


詳細図⑬

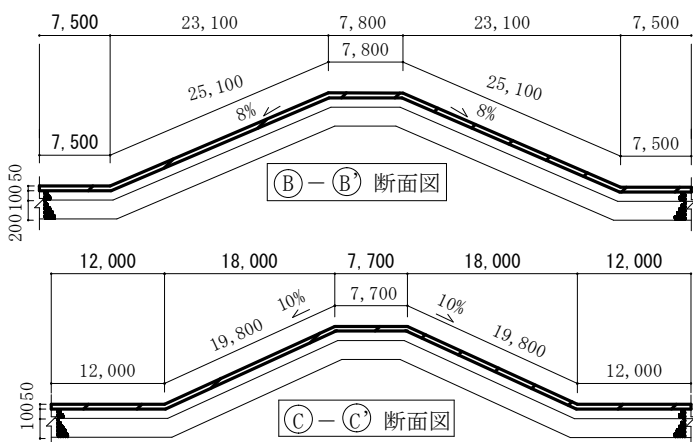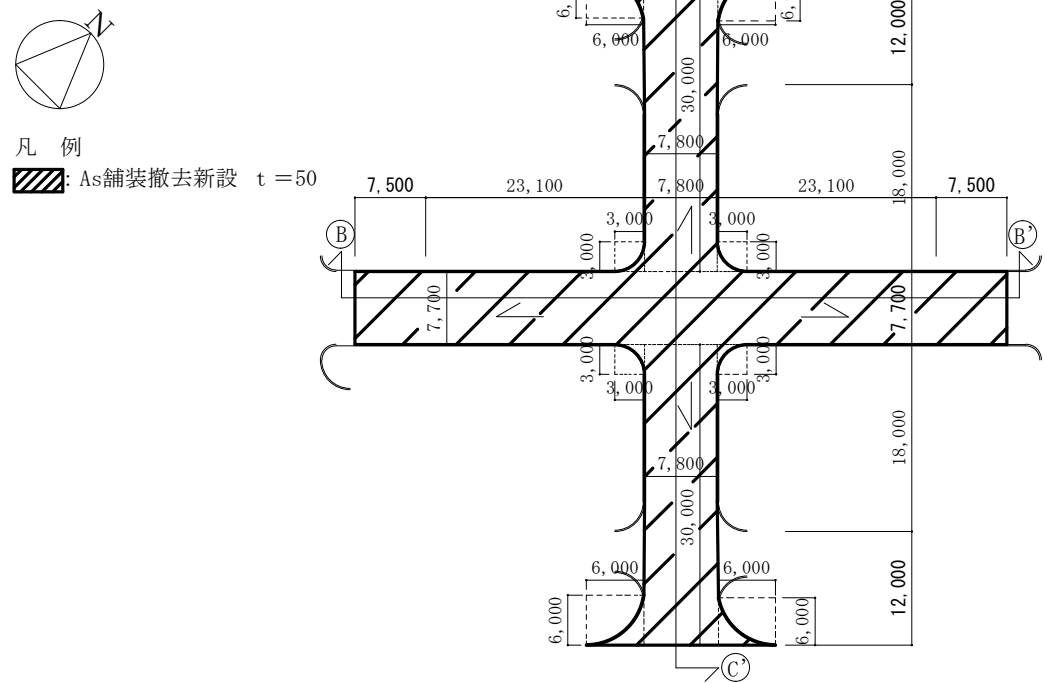

凡 例

表層：既設As舗装撤去 t=50 S=1,096.9㎡ 撤去
表層：再生密粒度As (13) (ﾌﾟﾗｲﾑｺｰﾄ含む) t=50 S=1,096.9㎡ 新設
不陸整正：S=1,096.9㎡ 新設


詳細図⑱

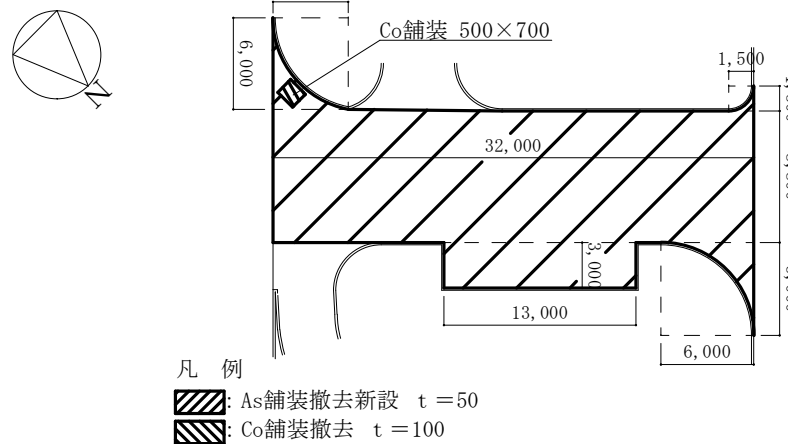


凡 例

表層：既設As舗装撤去 t=50 S=336.2㎡ 撤去
既設Co舗装撤去 t=100 S=0.4㎡ 撤去
表層：再生密粒度As (13) (ﾌﾟﾗｲﾑｺｰﾄ含む) t=50 S=336.6㎡ 新設
不陸整正：S=336.6㎡ 新設


詳細図⑭

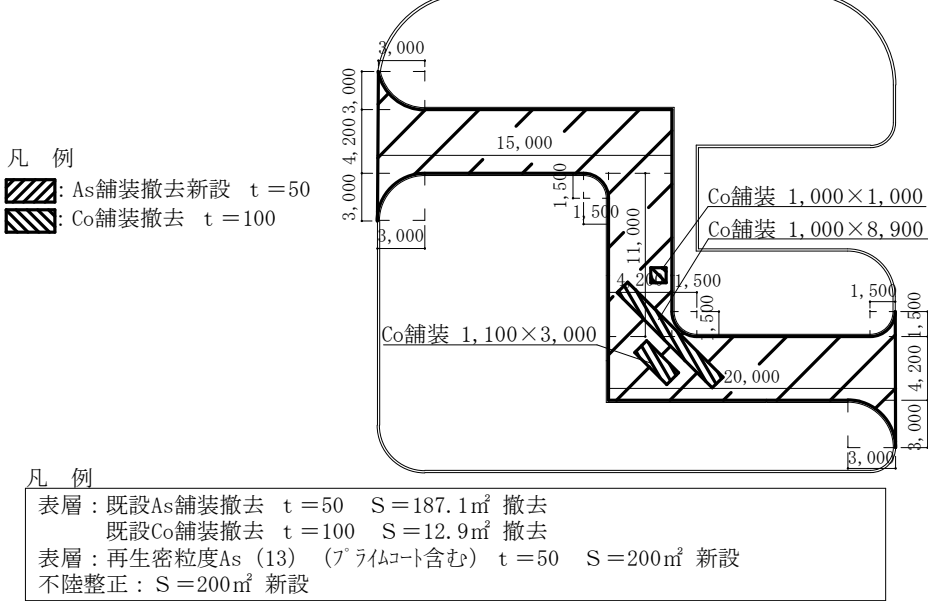


詳細図⑯

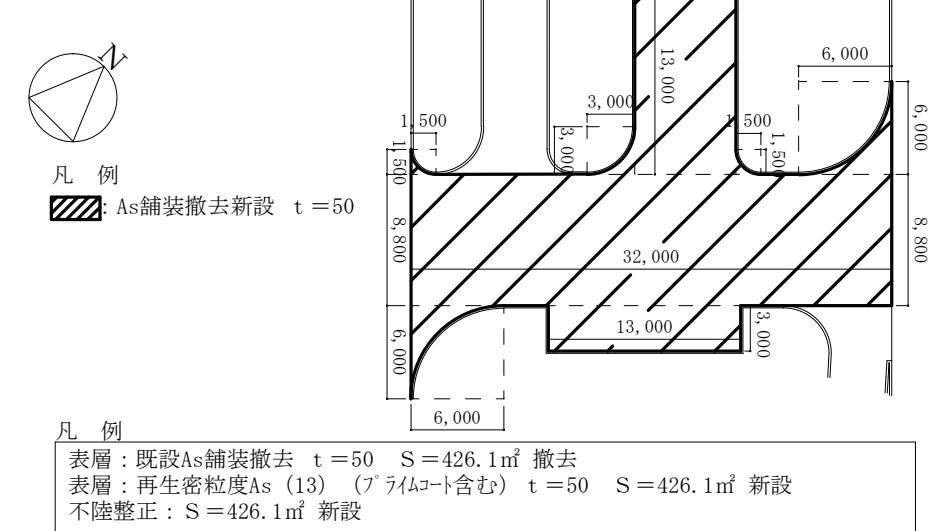


詳細図⑮

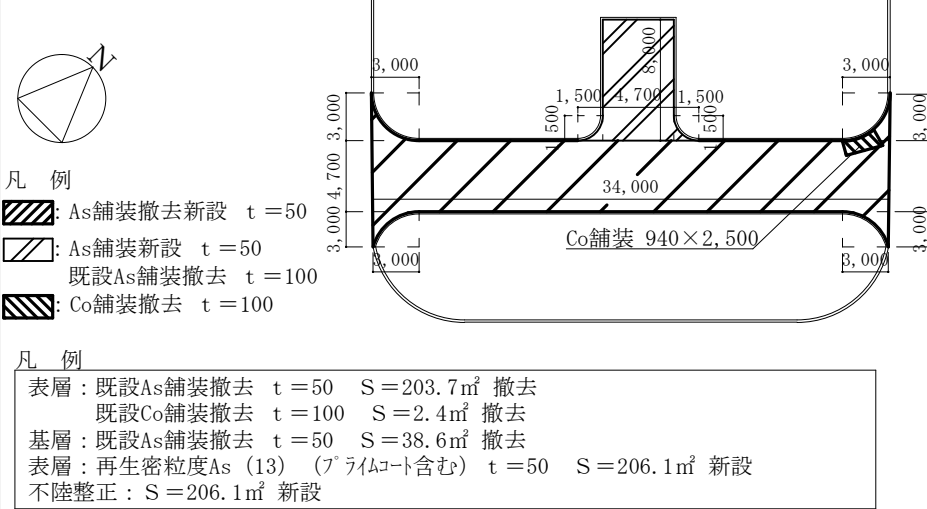


詳細図⑰

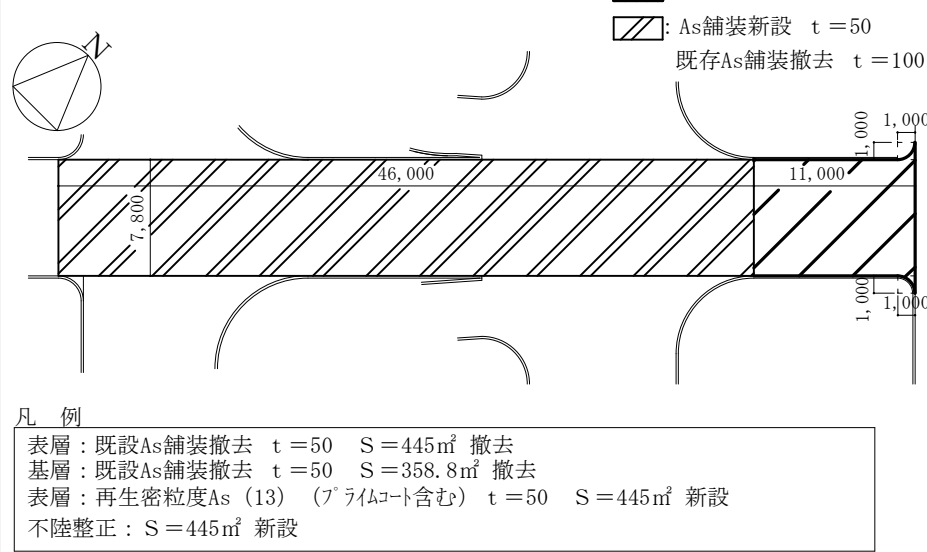

詳細図⑲

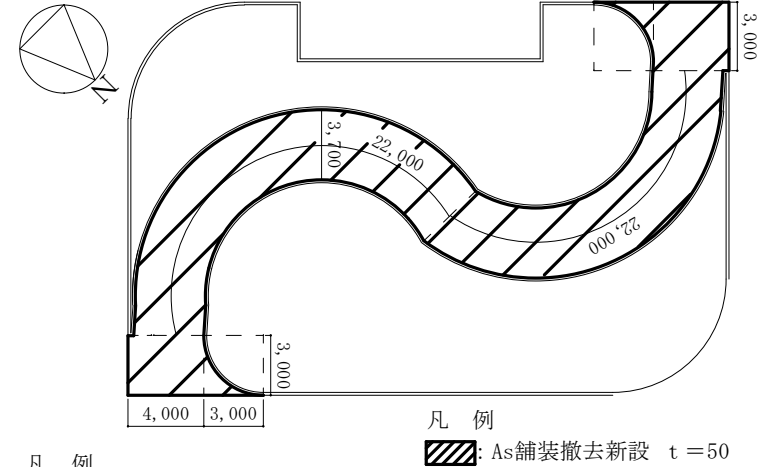


詳細図⑳

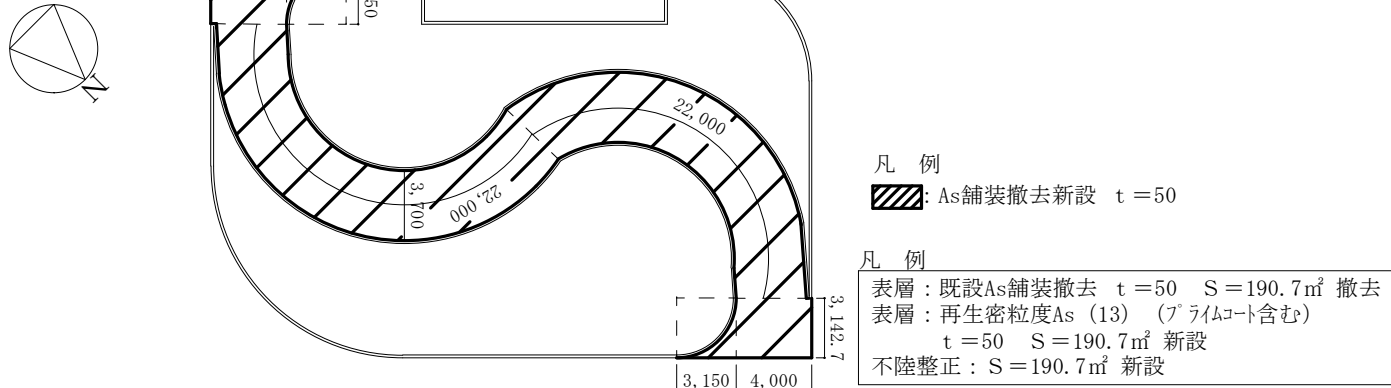


工 事 名 称	滝ヶ原駐屯地自動車教習所コース補修工事		図面 番号	6 / 2 0
図 面 名 称	総合コース詳細図⑭～⑳		縮 尺	
			1 : X	
陸上自衛隊滝ヶ原駐屯地業務隊管理科			令和7年4月17日	

詳細図②1

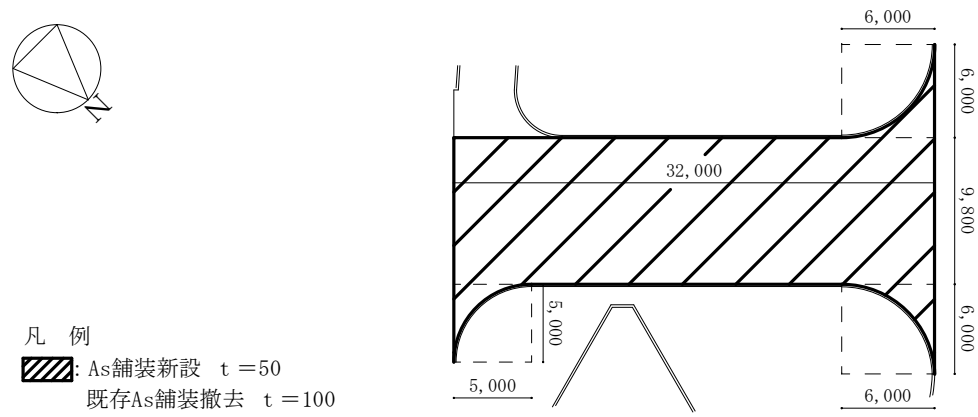


凡 例
表層：既設As舗装撤去 t=50 S=334.5㎡ 撤去
基層：既設As舗装撤去 t=50 S=334.5㎡ 撤去
表層：再生密粒度As (13) (ﾌﾟﾗｲﾑｺｰﾄ含む) t=50 S=334.5㎡ 新設
不陸整正：S=334.5㎡ 新設

詳細図②2

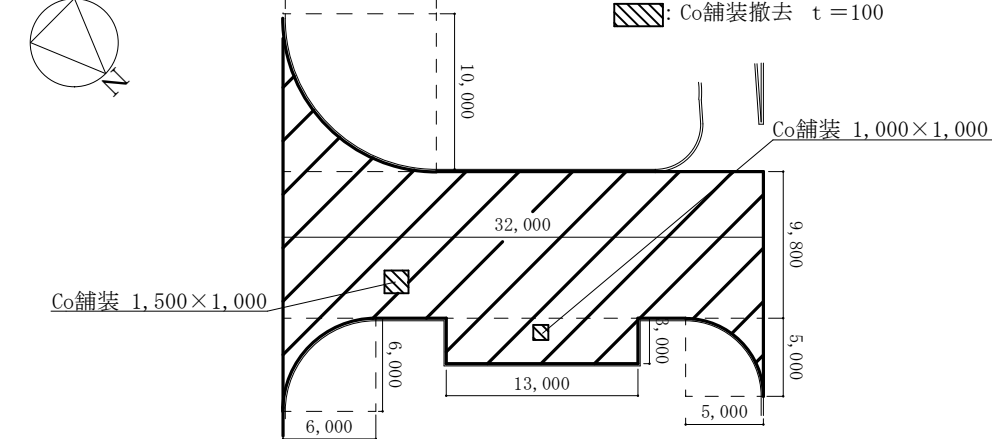


凡 例
表層：既設As舗装撤去 t=50 S=383.8㎡ 撤去
既設Co舗装撤去 t=100 S=3.4㎡ 撤去
表層：再生密粒度As (13) (ﾌﾟﾗｲﾑｺｰﾄ含む) t=50 S=387.2㎡ 新設
不陸整正：S=387.2㎡ 新設

詳細図②3

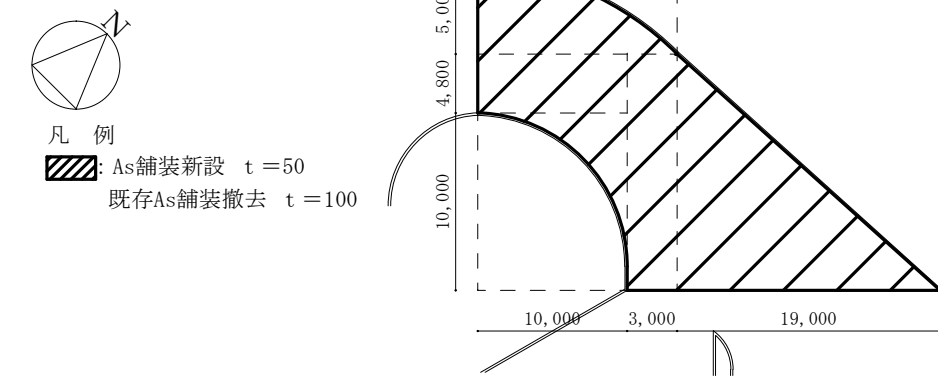

凡 例
表層：既設As舗装撤去 t=50 S=305.5㎡ 撤去
基層：既設As舗装撤去 t=50 S=305.5㎡ 撤去
表層：再生密粒度As (13) (ﾌﾟﾗｲﾑｺｰﾄ含む) t=50 S=305.5㎡ 新設
不陸整正：S=305.5㎡ 新設


詳細図②4

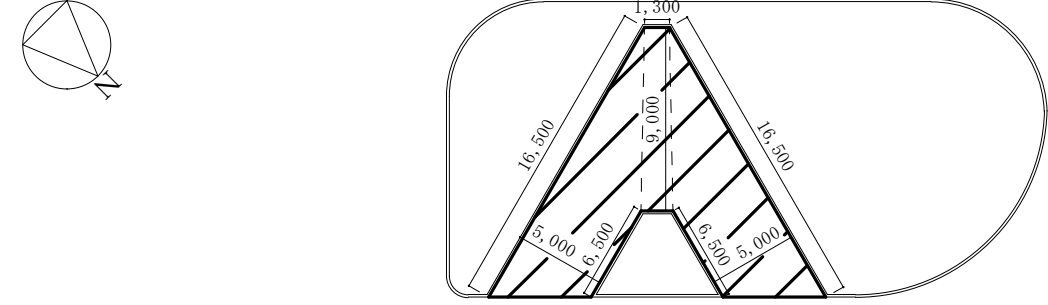

凡 例
As舗装撤去新設 t=50


凡 例
表層：既設As舗装撤去 t=50 S=126.7㎡ 撤去
表層：再生密粒度As (13) (ﾌﾟﾗｲﾑｺｰﾄ含む) t=50 S=126.7㎡ 新設
不陸整正：S=126.7㎡ 新設

詳細図②5

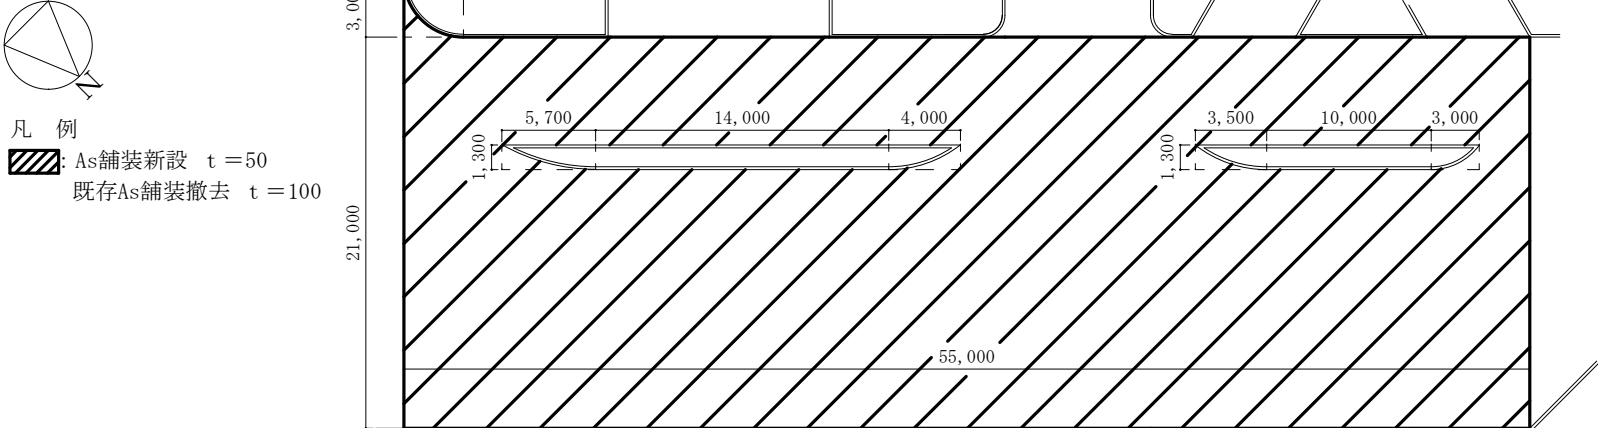

凡 例
表層：既設As舗装撤去 t=50 S=1,109.2㎡ 撤去
基層：既設As舗装撤去 t=50 S=1,109.2㎡ 撤去
表層：再生密粒度As (13) (ﾌﾟﾗｲﾑｺｰﾄ含む) t=50 S=1,109.2㎡ 新設
不陸整正：S=1,109.2㎡ 新設


詳細図②6

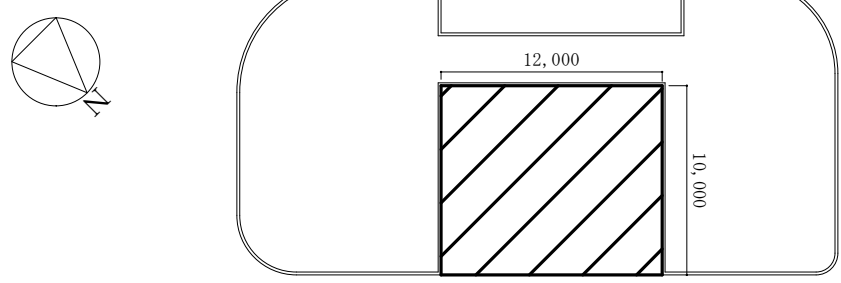

凡 例
As舗装撤去新設 t=50



凡 例
表層：既設As舗装撤去 t=50 S=120㎡ 撤去
表層：再生密粒度As (13) (ﾌﾟﾗｲﾑｺｰﾄ含む) t=50 S=120㎡ 新設
不陸整正：S=120㎡ 新設

舗装断面図

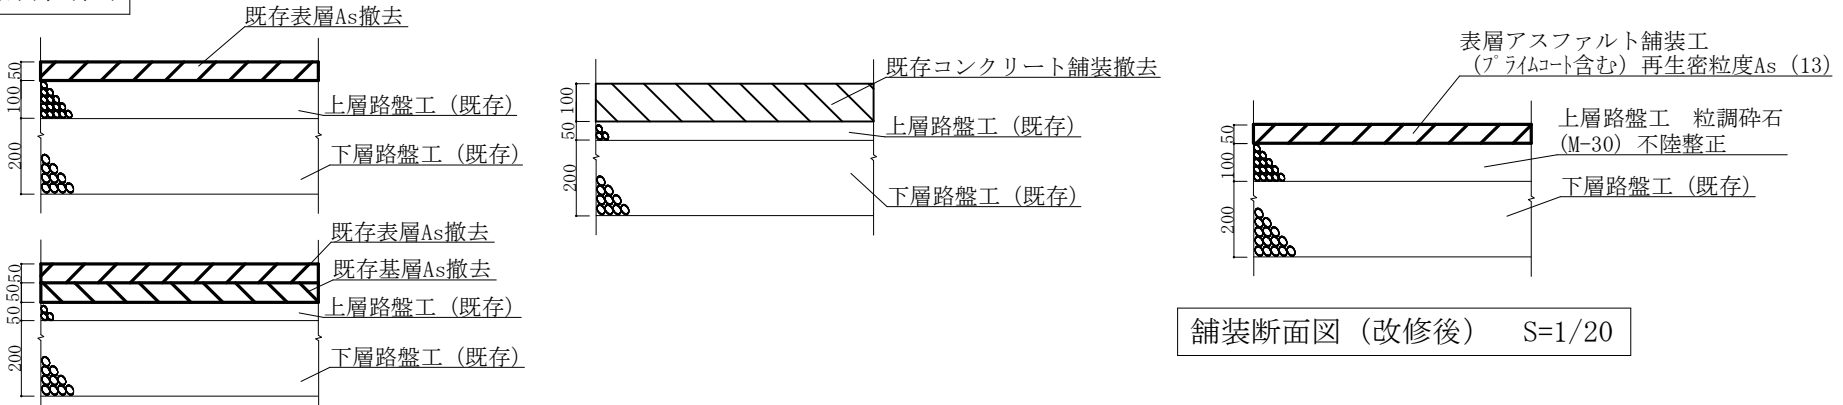

舗装断面図 (改修前) S=1/20


工 事 名 称 図 面 名 称	滝ヶ原駐屯地自動車教習所コース補修工事	図面 番号	7 / 2 0
		縮 尺	—
	陸上自衛隊滝ヶ原駐屯地業務隊管理科	令和 7 年 4 月 1 7 日	

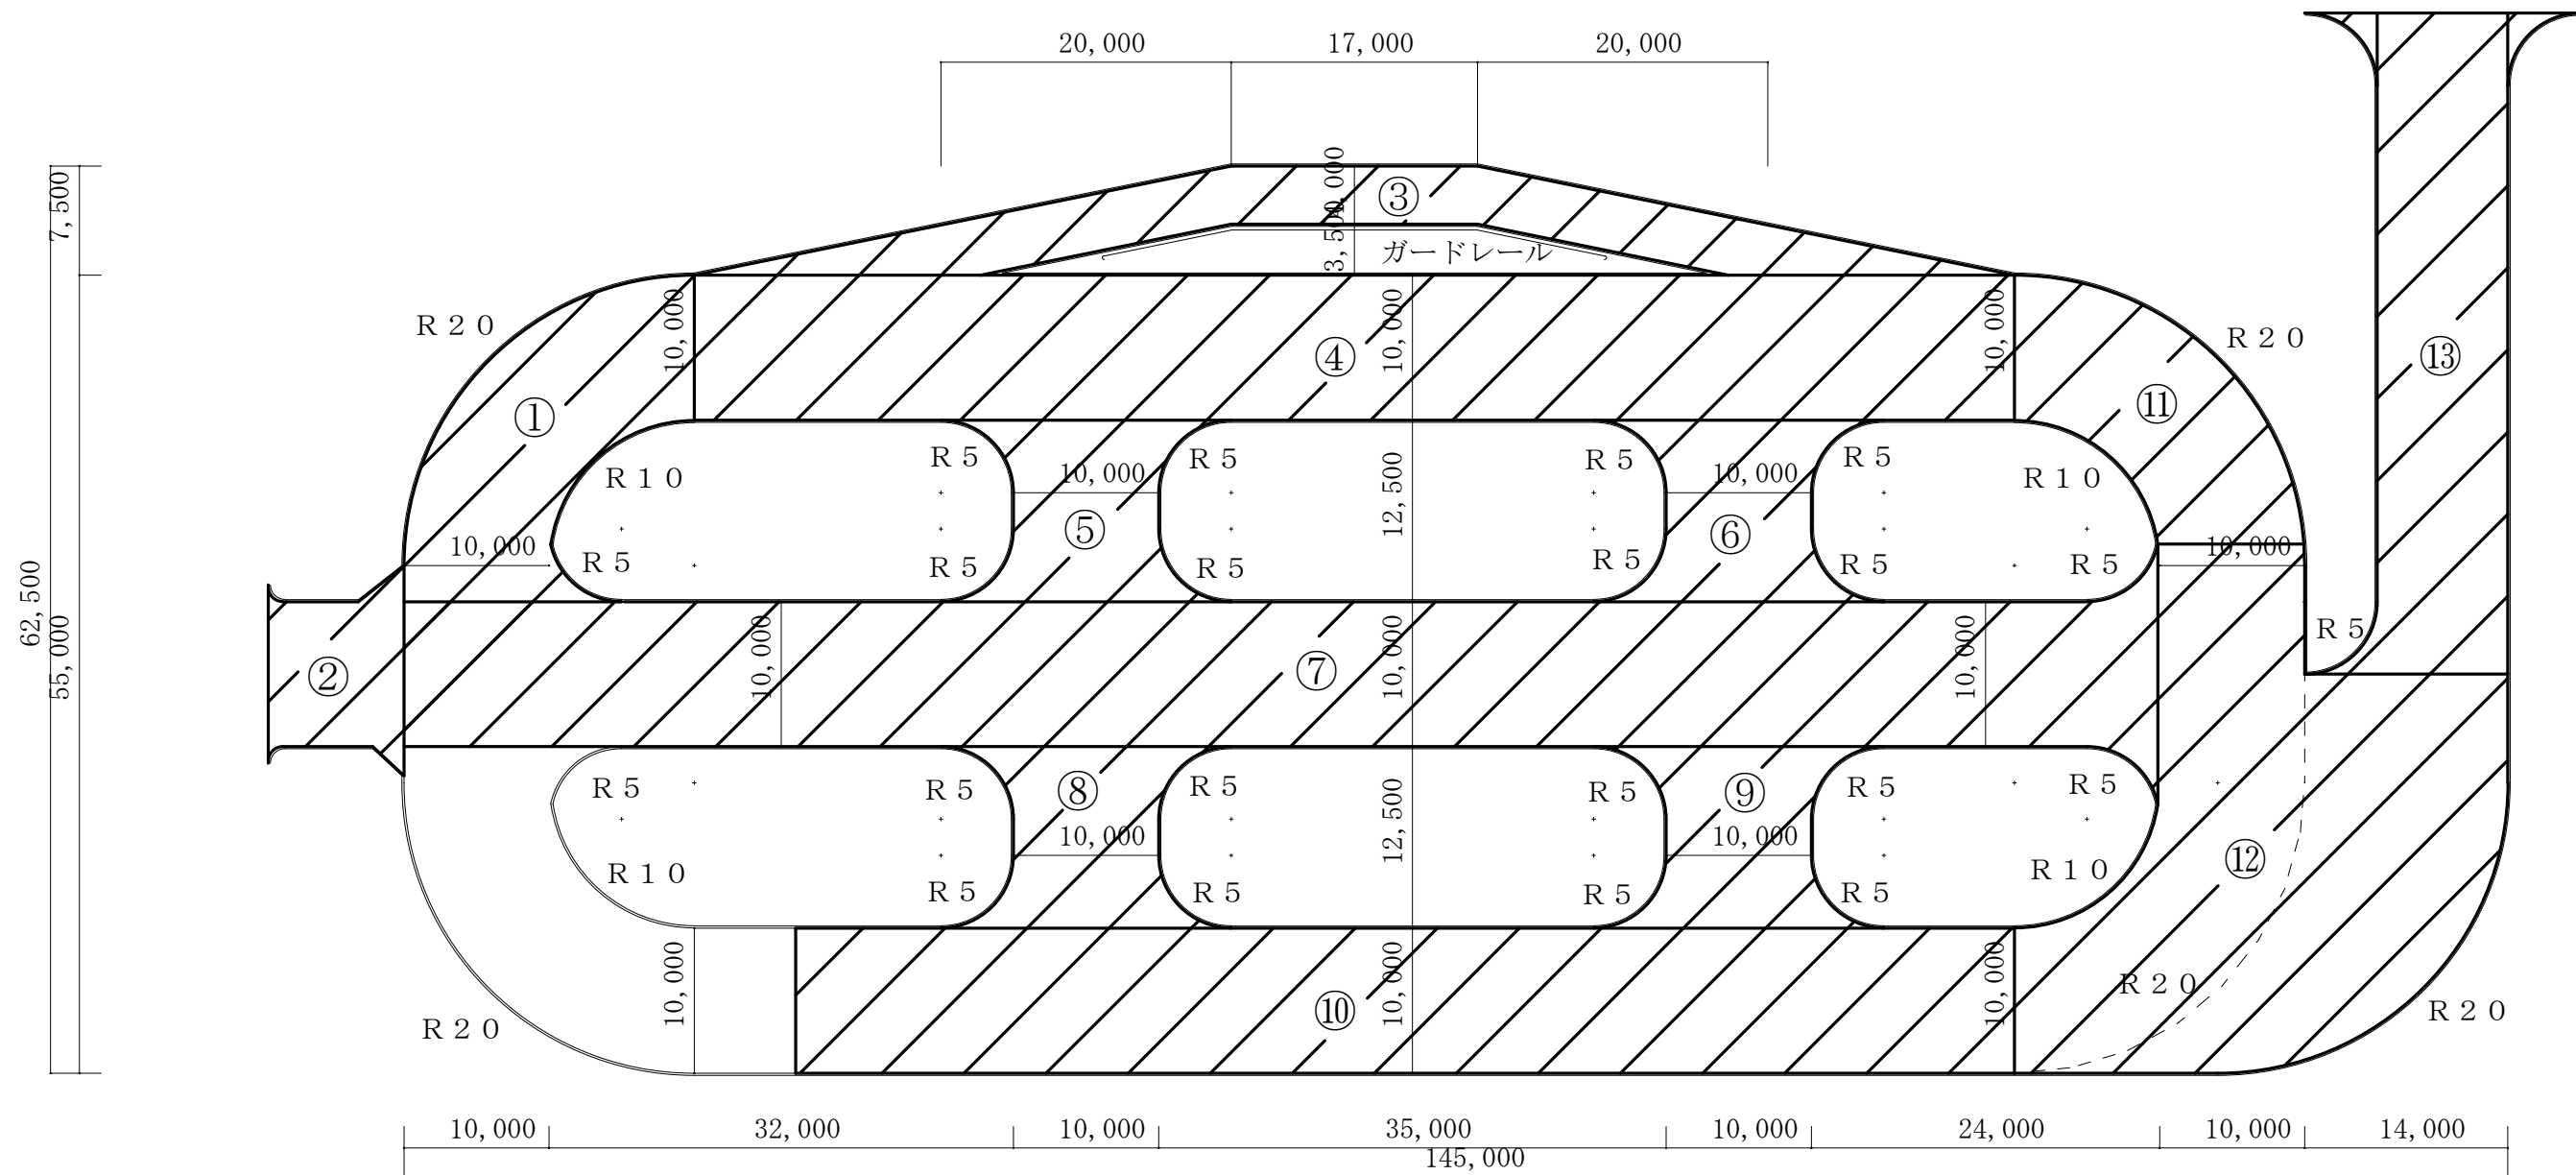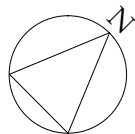

凡 例
①～⑬ : 詳細図
▨ : 施工箇所

工 事 名 称	滝ヶ原駐屯地自動車教習所コース補修工事		図面 番号	8 / 20
	基本コース平面図			縮 尺
				1 : X
図 面 名 称				
陸上自衛隊滝ヶ原駐屯地業務隊管理科			令和7年4月17日	


詳細図①

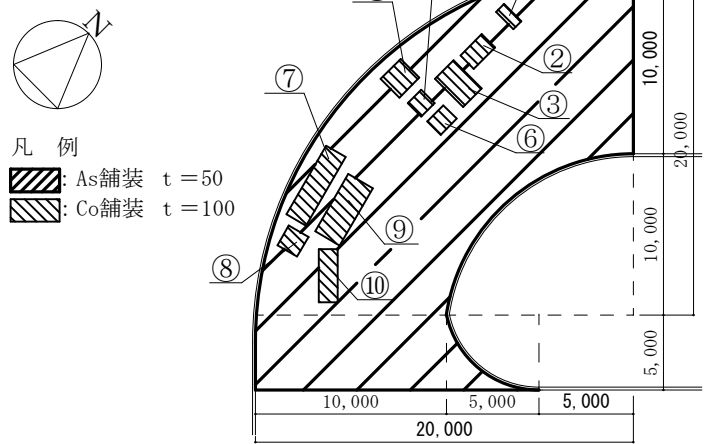

- Co舗装
- ①600×1,300
 - ②1,000×1,600
 - ③1,400×2,100
 - ④1,400×1,500
 - ⑤1,000×1,000
 - ⑥1,000×1,200
 - ⑦1,200×4,200
 - ⑧1,200×1,200
 - ⑨1,500×3,500
 - ⑩2,800×1,000


凡 例
表層：既設As舗装撤去 t=50 S=266.7㎡ 撤去
既設Co舗装撤去 t=100 S=24.2㎡ 撤去
表層：再生密粒度As (13) (ﾌﾟﾗｲﾑｺｰﾄ含む) t=50 S=290.9㎡ 新設
不陸整正：S=290.9㎡ 新設

詳細図②

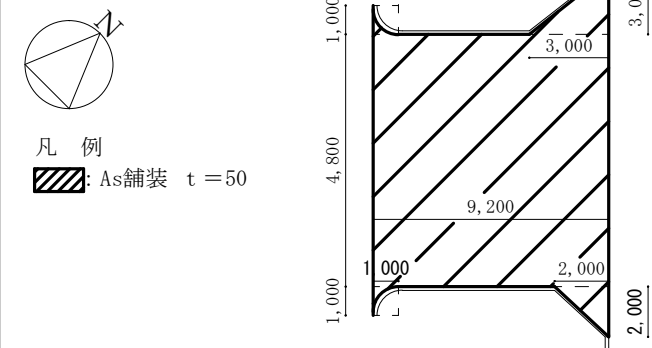


凡 例
表層：既設As舗装撤去 t=50 S=51.1㎡ 撤去
表層：再生密粒度As (13) (ﾌﾟﾗｲﾑｺｰﾄ含む) t=50 S=51.1㎡ 新設
不陸整正：S=51.1㎡ 新設

詳細図⑤

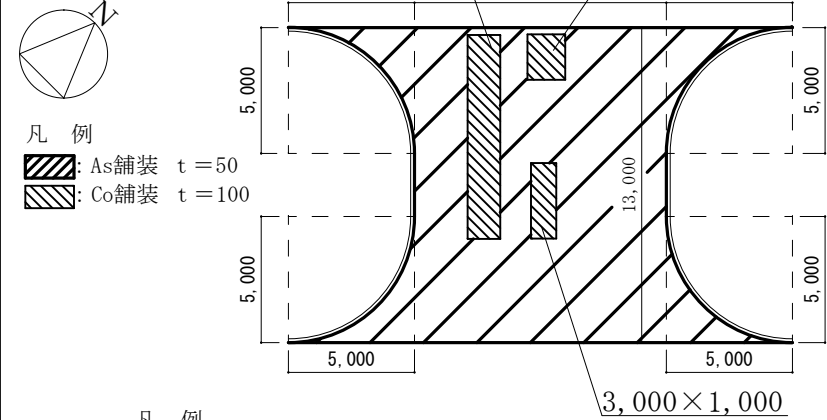

凡 例
表層：既設As舗装撤去 t=50 S=132.7㎡ 撤去
既設Co舗装撤去 t=100 S=16.2㎡ 撤去
表層：再生密粒度As (13) (ﾌﾟﾗｲﾑｺｰﾄ含む) t=50 S=148.9㎡ 新設
不陸整正：S=148.9㎡ 新設


詳細図③

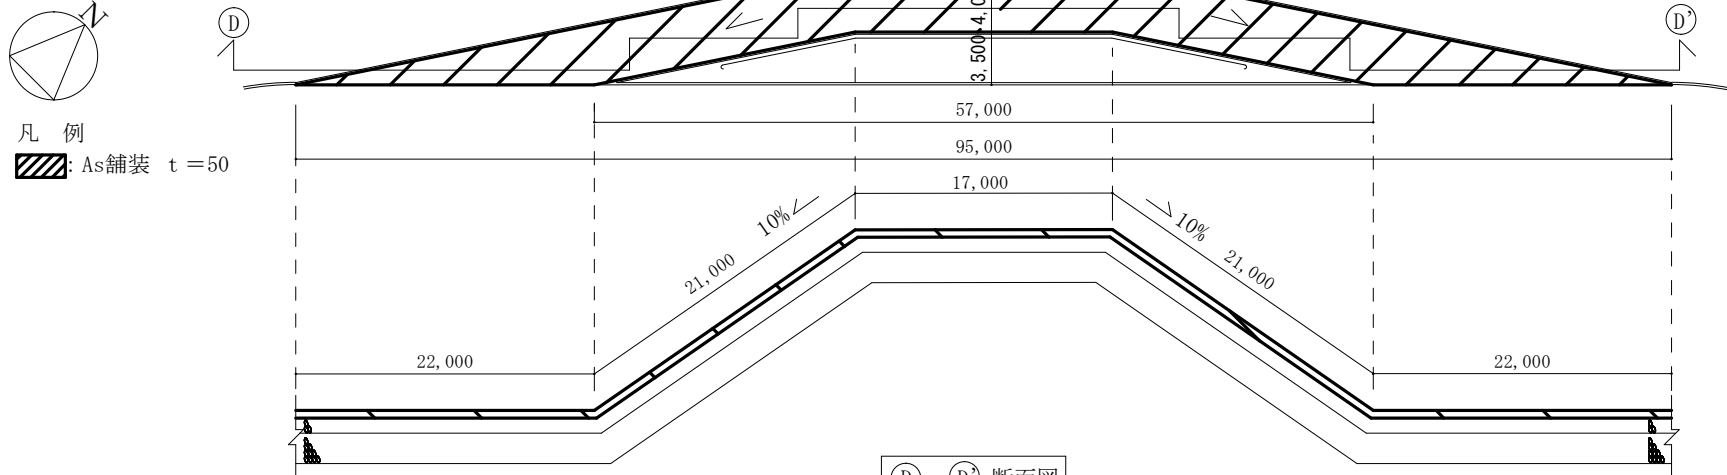

①-①' 断面図


凡 例
表層：既設As舗装撤去 t=50 S=290.5㎡ 撤去
表層：再生密粒度As (13) (ﾌﾟﾗｲﾑｺｰﾄ含む) t=50 S=290.5㎡ 新設
不陸整正：S=290.5㎡ 新設

詳細図⑥

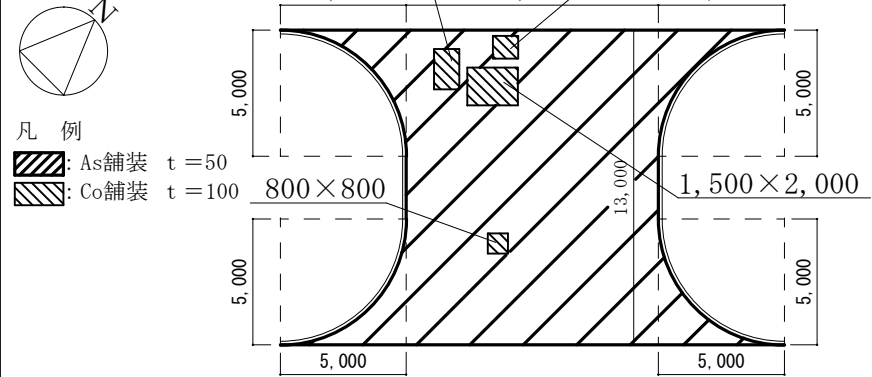

凡 例
表層：既設As舗装撤去 t=50 S=145.8㎡ 撤去
既設Co舗装撤去 t=100 S=3.1㎡ 撤去
表層：再生密粒度As (13) (ﾌﾟﾗｲﾑｺｰﾄ含む) t=50 S=148.9㎡ 新設
不陸整正：S=148.9㎡ 新設

詳細図④

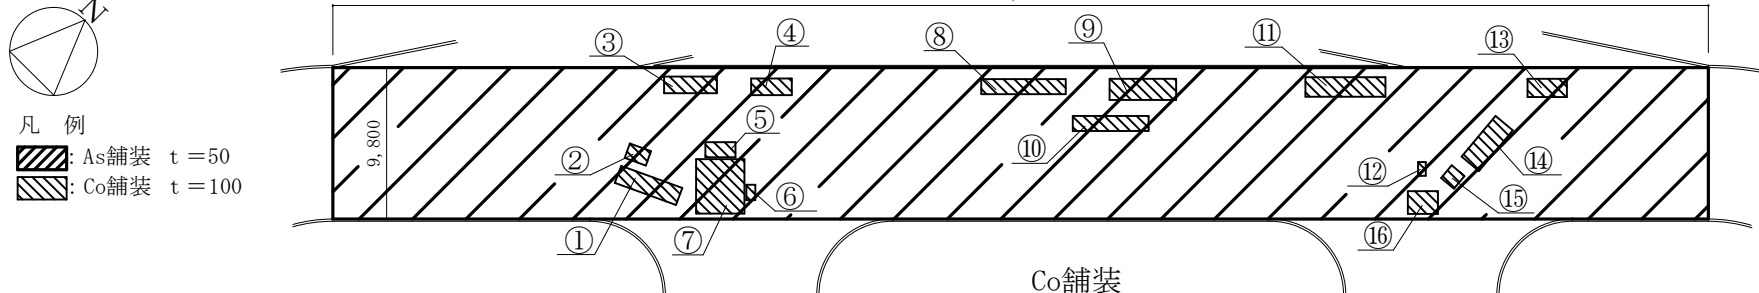


- Co舗装
- ①1,200×4,300
 - ②1,000×1,500
 - ③1,100×3,500
 - ④2,700×1,100
 - ⑤2,000×1,000
 - ⑥1,000×600
 - ⑦3,600×3,200
 - ⑧1,000×5,600
 - ⑨4,400×1,400
 - ⑩1,000×5,000
 - ⑪5,300×1,300
 - ⑫900×500
 - ⑬1,200×2,600
 - ⑭1,500×3,500
 - ⑮1,100×1,100
 - ⑯1,500×2,000

凡 例
表層：既設As舗装撤去 t=50 S=866.7㎡ 撤去
既設Co舗装撤去 t=100 S=64.3㎡ 撤去
表層：再生密粒度As (13) (ﾌﾟﾗｲﾑｺｰﾄ含む) t=50 S=931㎡ 新設
不陸整正：S=931㎡ 新設

工 事 名 称	滝ヶ原駐屯地自動車教習所コース補修工事	図面 番号	9 / 2 0
図 面 名 称	基本コース詳細図①～⑥	縮 尺	
		1 : X	
陸上自衛隊滝ヶ原駐屯地業務隊管理科		令和 7 年 4 月 1 7 日	

詳細図⑦

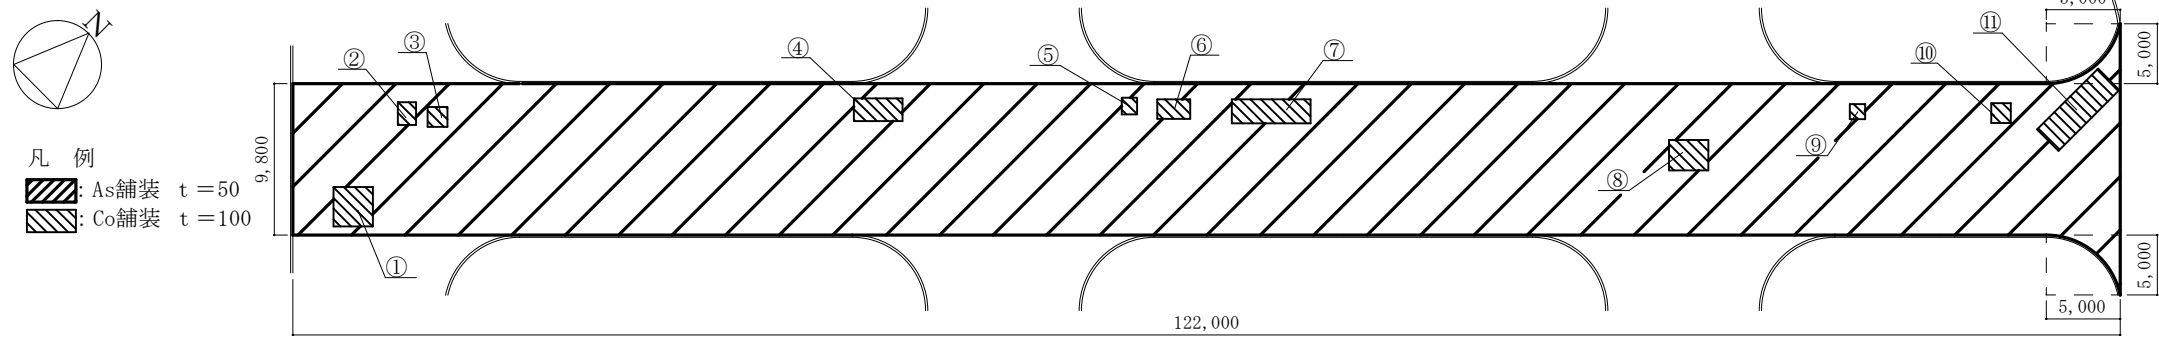


凡 例
As舗装 t=50
Co舗装 t=100

- Co舗装
- ①2,600×2,600
 - ②1,200×1,500
 - ③1,300×1,300
 - ④1,500×3,200
 - ⑤1,100×1,000
 - ⑥1,300×2,200
 - ⑦5,200×1,600
 - ⑧2,000×2,600
 - ⑨1,000×1,000
 - ⑩1,300×1,300
 - ⑪2,000×5,700

凡 例
表層：既設As舗装撤去 t=50 S=1,159.8㎡ 撤去
既設Co舗装撤去 t=100 S=46.6㎡ 撤去
表層：再生密粒度As (13) (ﾌﾟﾗｲﾑｺｰﾄ含む) t=50 S=1,206.4㎡ 新設
不陸整正：S=1,206.4㎡ 新設


詳細図⑧

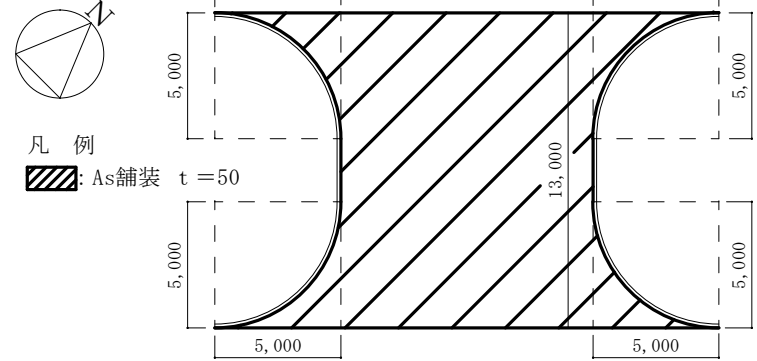

凡 例
As舗装 t=50

凡 例
表層：既設As舗装撤去 t=50 S=148.9㎡ 撤去
表層：再生密粒度As (13) (ﾌﾟﾗｲﾑｺｰﾄ含む) t=50 S=148.9㎡ 新設
不陸整正：S=148.9㎡ 新設


詳細図⑨

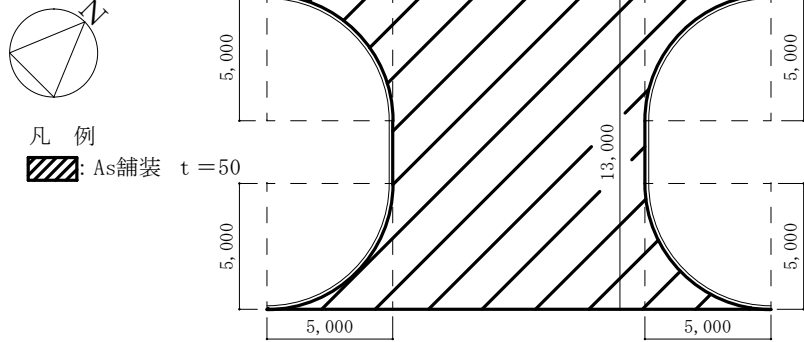

凡 例
As舗装 t=50

凡 例
表層：既設As舗装撤去 t=50 S=148.9㎡ 撤去
表層：再生密粒度As (13) (ﾌﾟﾗｲﾑｺｰﾄ含む) t=50 S=148.9㎡ 新設
不陸整正：S=148.9㎡ 新設

詳細図⑩

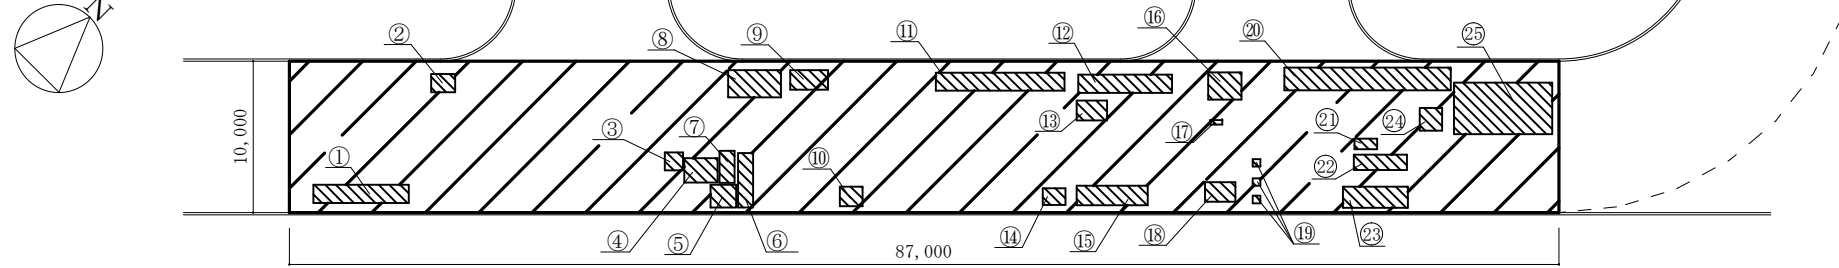


凡 例
As舗装 t=50
Co舗装 t=100

凡 例
表層：既設As舗装撤去 t=50 S=748.7㎡ 撤去
既設Co舗装撤去 t=100 S=121.3㎡ 撤去
表層：再生密粒度As (13) (ﾌﾟﾗｲﾑｺｰﾄ含む) t=50 S=870㎡ 新設
不陸整正：S=870㎡ 新設

- Co舗装
- ①1,200×6,300
 - ②1,200×1,600
 - ③1,200×1,200
 - ④1,600×2,200
 - ⑤1,500×1,700
 - ⑥1,000×3,600
 - ⑦1,000×2,100
 - ⑧1,800×3,500
 - ⑨2,500×1,300
 - ⑩1,500×1,300
 - ⑪1,200×8,500
 - ⑫1,200×6,200
 - ⑬1,300×2,000
 - ⑭1,500×1,100
 - ⑮1,300×4,700
 - ⑯2,200×1,800
 - ⑰800×1,300
 - ⑱2,000×1,300
 - ⑲200×200×3
 - ⑳1,500×1,100
 - ㉑1,500×700
 - ㉒3,500×1,000
 - ㉓1,400×4,300
 - ㉔1,500×1,500
 - ㉕6,500×3,400

詳細図⑪

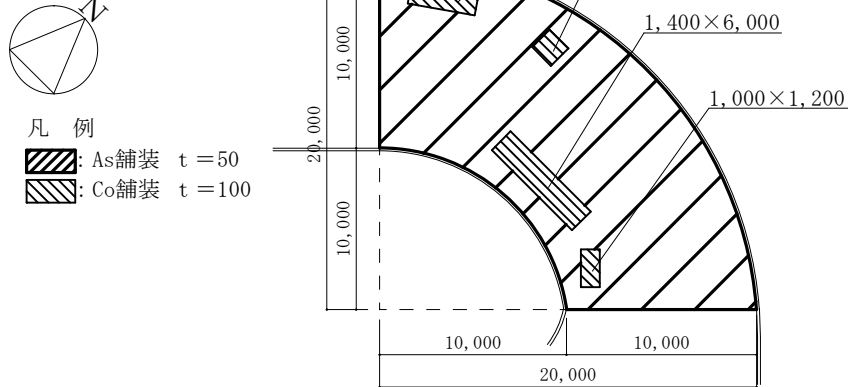


凡 例
As舗装 t=50
Co舗装 t=100

凡 例
表層：既設As舗装撤去 t=50 S=48.7㎡ 撤去
既設Co舗装撤去 t=100 S=15.8㎡ 撤去
表層：再生密粒度As (13) (ﾌﾟﾗｲﾑｺｰﾄ含む) t=50 S=64.5㎡ 新設
不陸整正：S=64.5㎡ 新設

工 事 名 称	滝ヶ原駐屯地自動車教習所コース補修工事	図面 番号	10 / 20
図 面 名 称	基本コース詳細図⑦～⑪	縮 尺	1 : X
陸上自衛隊滝ヶ原駐屯地業務隊管理科		令和7年4月17日	

詳細図⑫

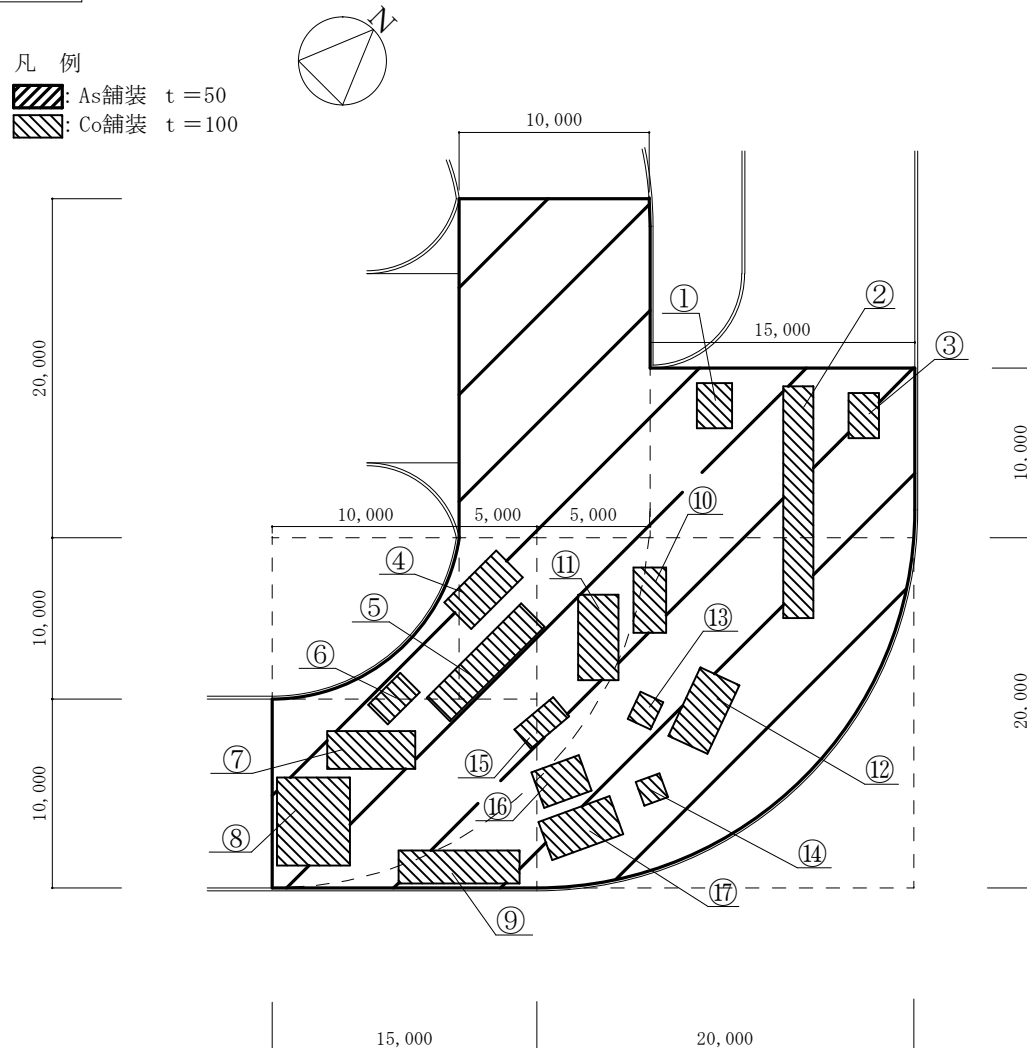


Co舗装

① $1,800 \times 1,400$	⑨ $4,800 \times 1,300$	⑰ $1,600 \times 3,000$
② $1,200 \times 9,200$	⑩ $1,300 \times 2,600$	
③ $1,200 \times 1,800$	⑪ $3,400 \times 1,600$	
④ $1,500 \times 2,900$	⑫ $3,000 \times 1,700$	
⑤ $1,300 \times 5,300$	⑬ $1,000 \times 1,200$	
⑥ $1,800 \times 1,100$	⑭ $1,000 \times 1,000$	
⑦ $1,500 \times 3,500$	⑮ $2,000 \times 1,000$	
⑧ $3,500 \times 2,900$	⑯ $1,500 \times 2,000$	

凡 例

表層：既設As舗装撤去 t=50 S=806.6㎡ 撤去
既設Co舗装撤去 t=100 S=78.9㎡ 撤去
表層：再生密粒度As (13) (ﾌﾟﾗｲﾑｺｰﾄ含む) t=50 S=885.5㎡ 新設
不陸整正：S=885.5㎡ 新設


詳細図⑬

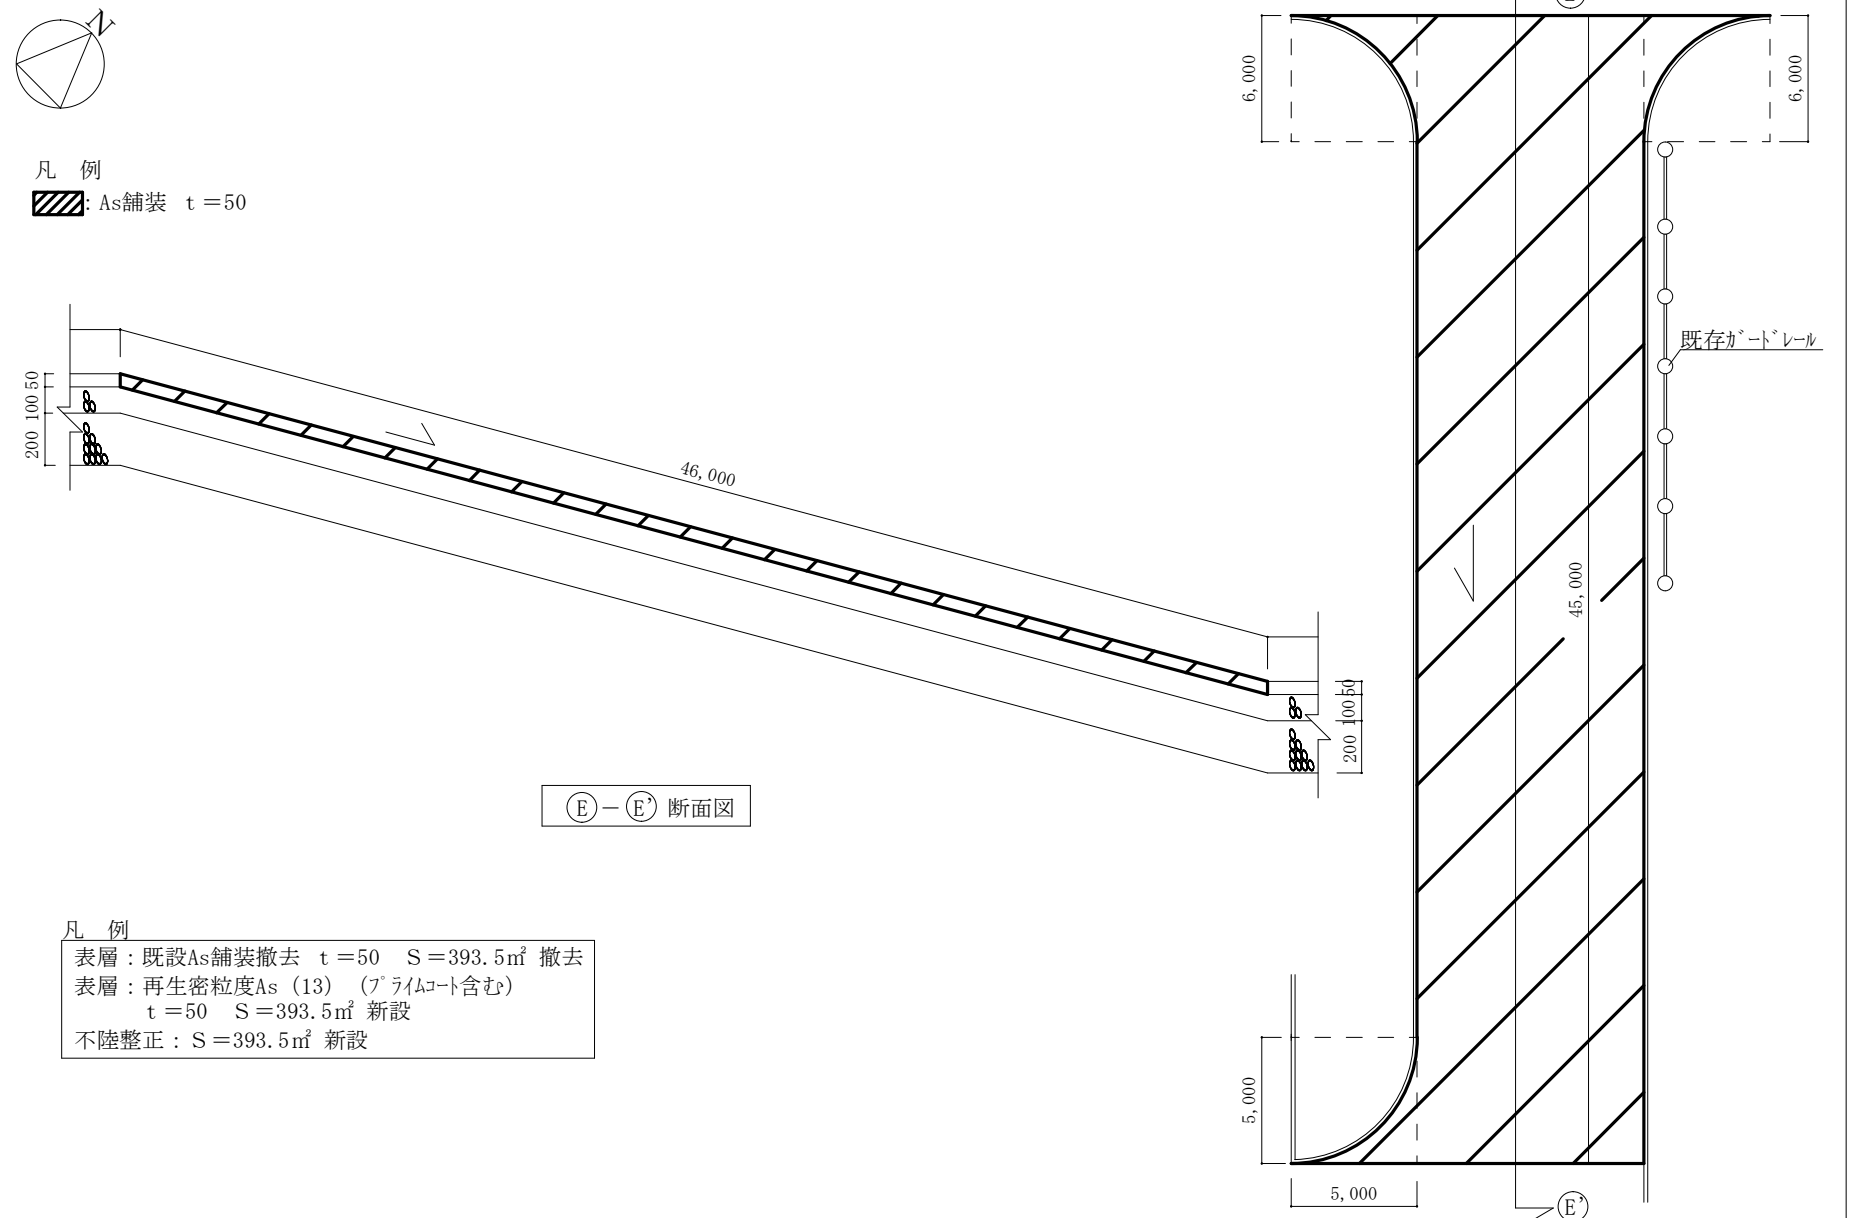



凡 例

表層：既設As舗装撤去 $t=50$ $S=393.5\text{m}^2$ 撤去
表層：再生密粒度As (13) (γ ライムコト含む)
 $t=50$ $S=393.5\text{m}^2$ 新設
不陸整正: $S=393.5\text{m}^2$ 新設

舗装断面図

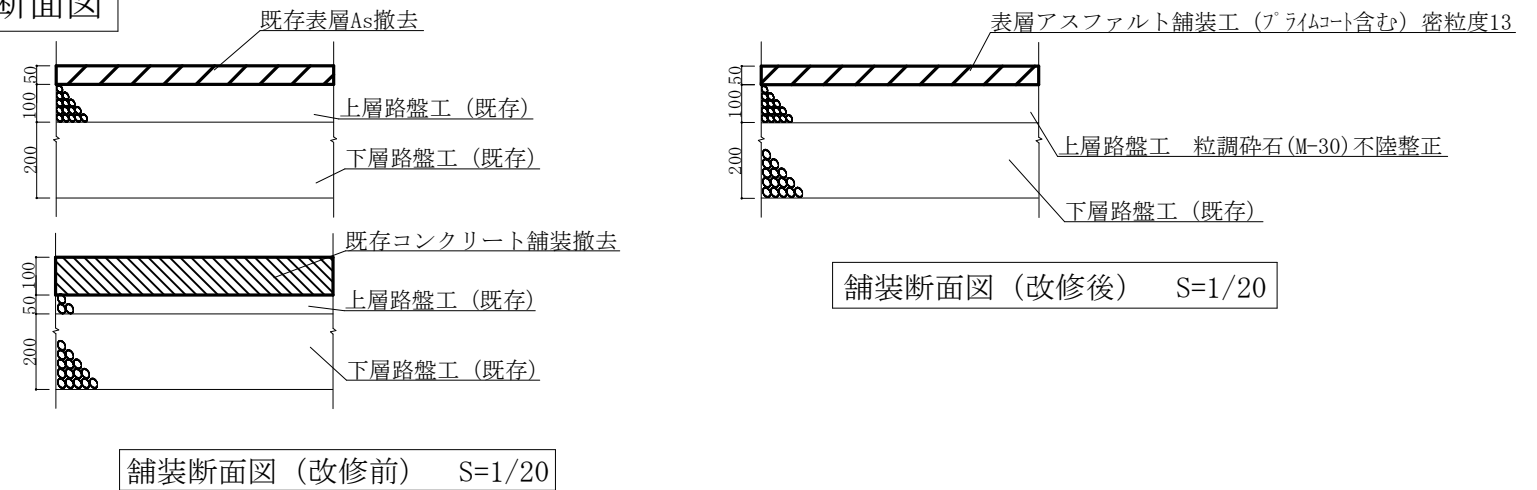




工 事 名 称	滝ヶ原駐屯地自動車教習所コース補修工事	図面 番号	11 / 20
図 面 名 称	基本コース詳細図⑫～⑬	縮 尺	
		—	
陸上自衛隊滝ヶ原駐屯地業務隊管理科		令和7年4月17日	

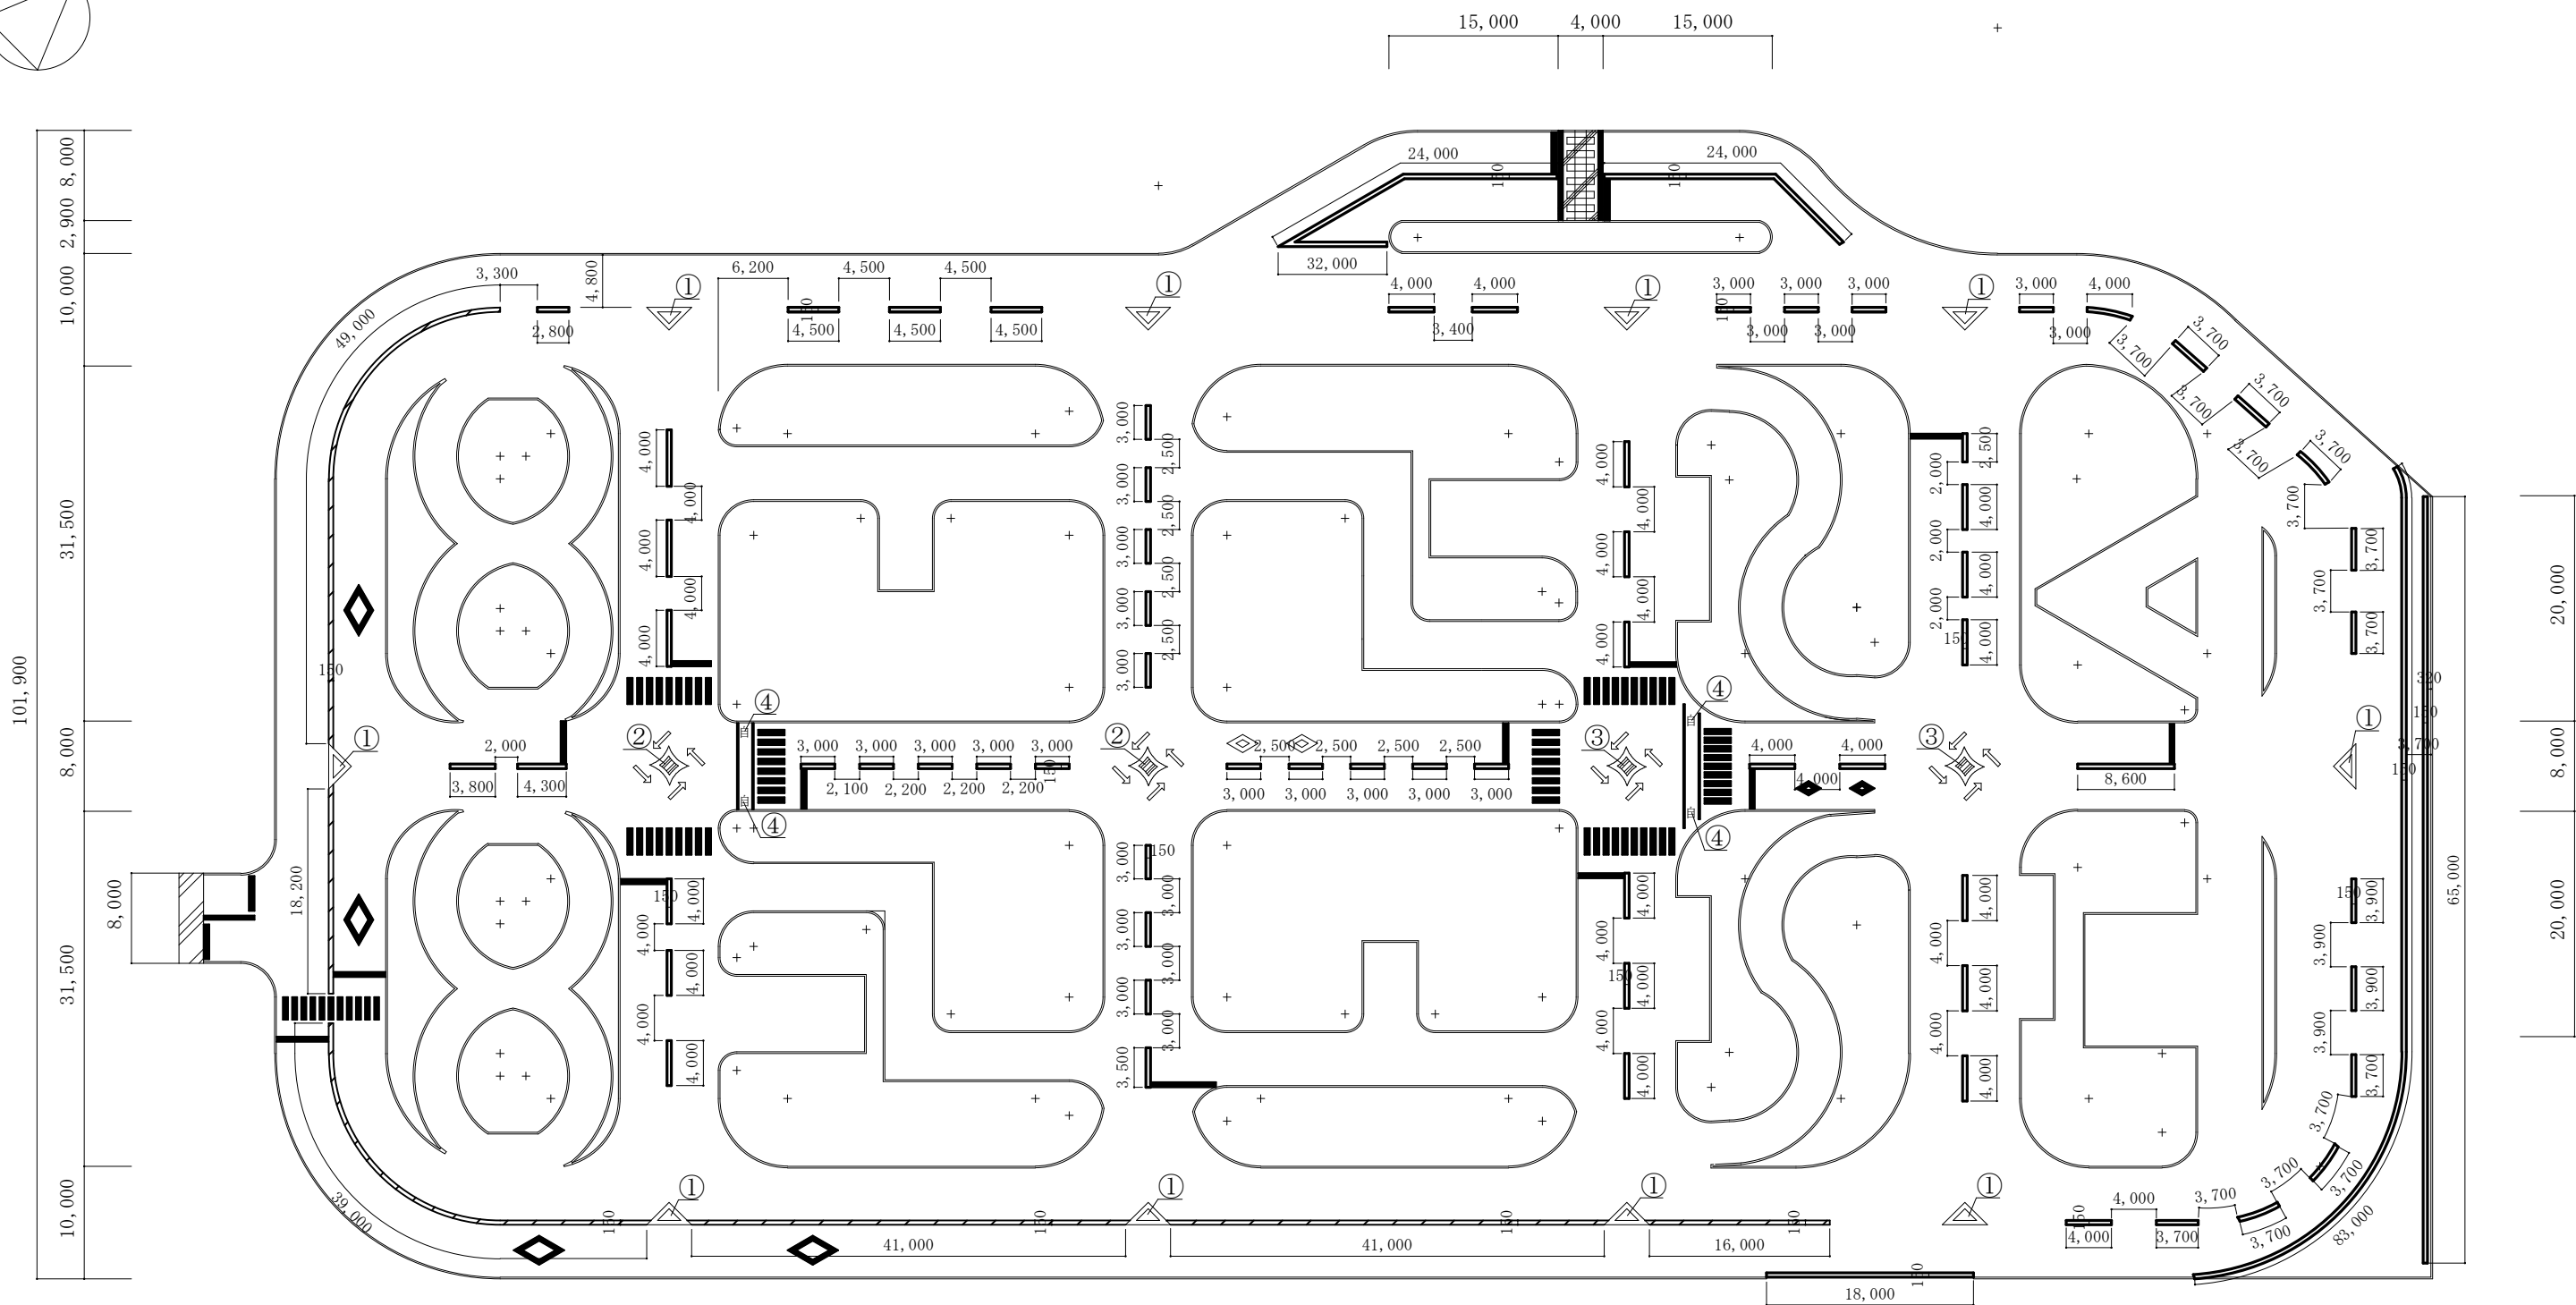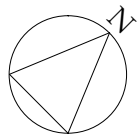[illegible]

凡 例



-  : 溶融式区画線 (ガラスビーズ含む) 白線 W=0.15m L=487.6m 新設
 : 溶融式区画線 (ガラスビーズ含む) 黄線 W=0.15m L=204.2m 新設
 : 詳細図①～⑦参照 (図面番号13/20～15/20)
 ①～④ : 標準図参照 (図面番号16/20)

工 事 名 称	滝ヶ原駐屯地自動車教習所コース補修工事	図面 番号	12/20
図 面 名 称	総合コース白線・黄線改修平面図	縮 尺	1 : X
陸上自衛隊滝ヶ原駐屯地業務隊管理科		令和7年4月17日	

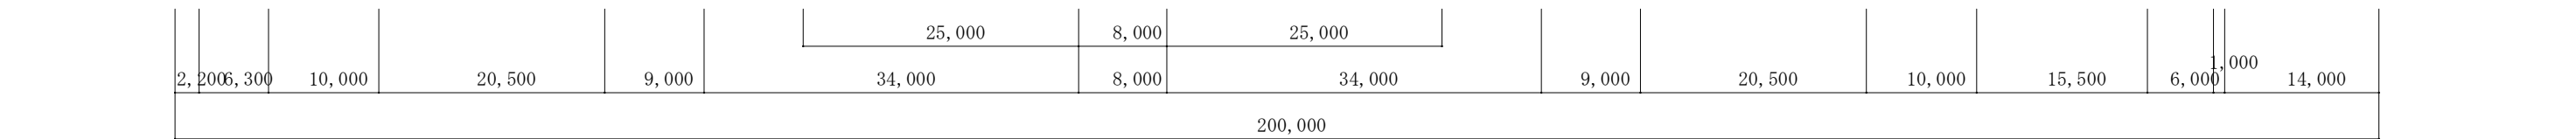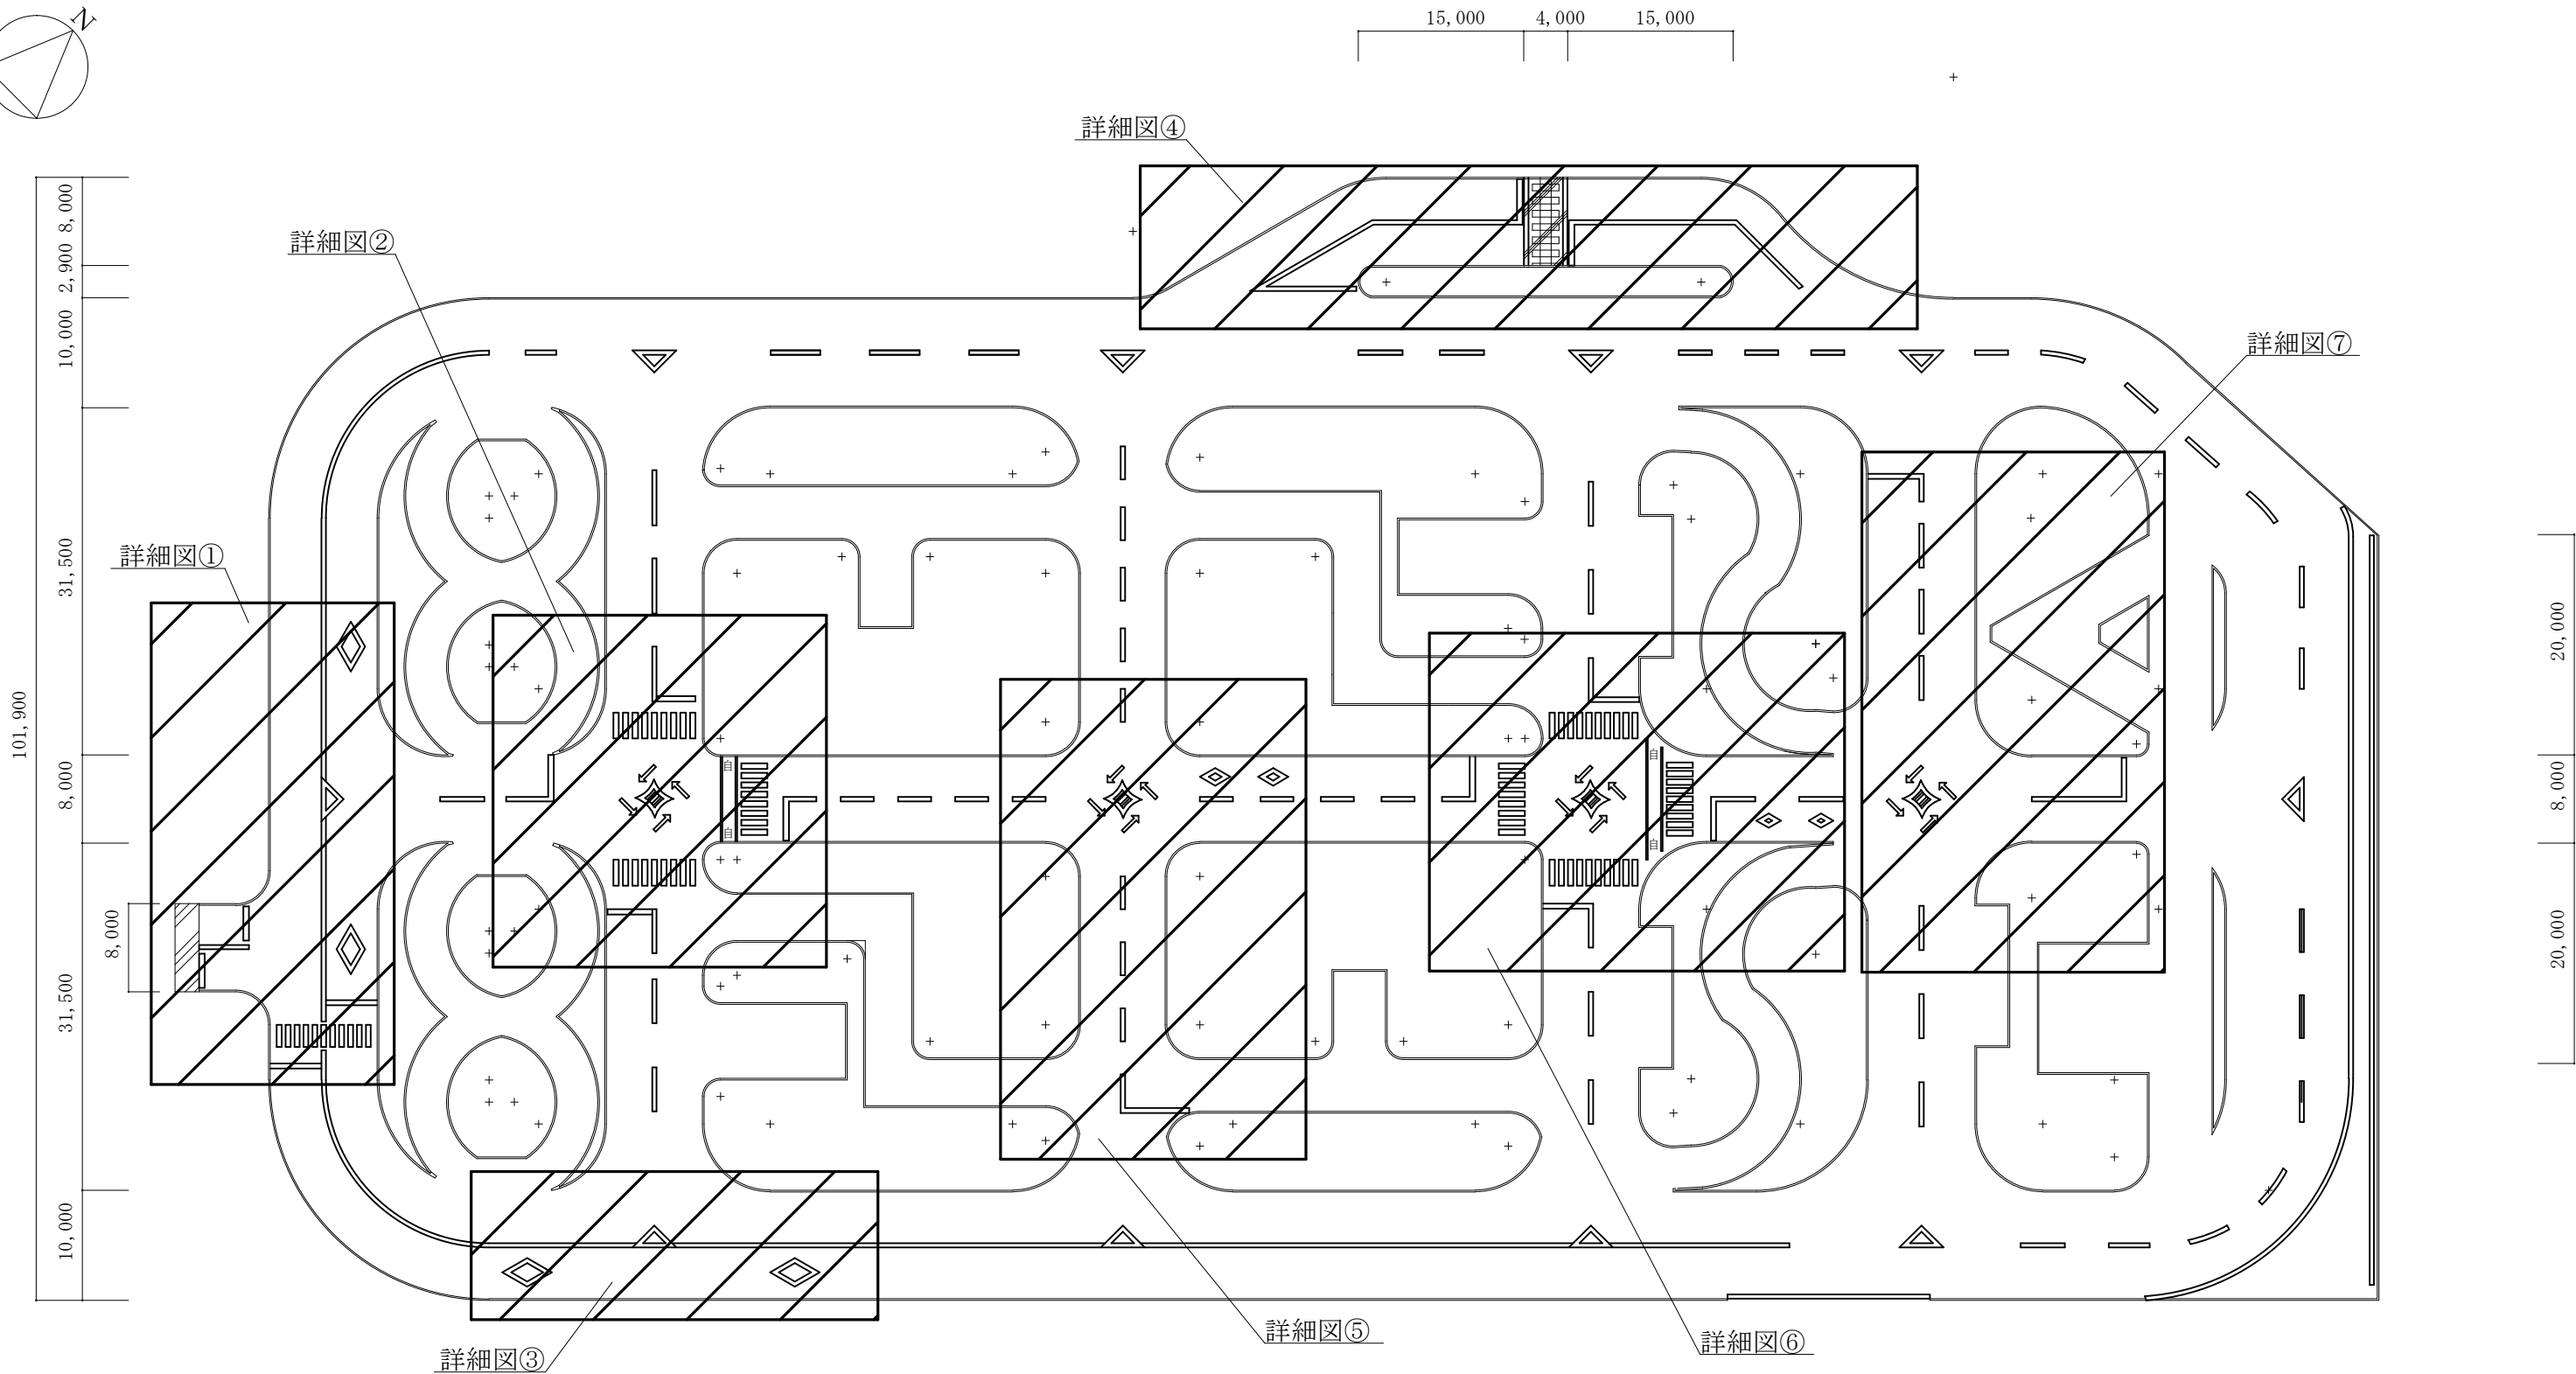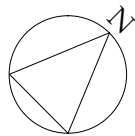



凡 例		詳細図①～⑦参照（図面番号13/20～15/20）	
工 名	事 称	滝ヶ原駐屯地自動車教習所コース補修工事	
図 面 名	縮 尺	総合コース白線・黄線改修詳細図	
陸上自衛隊滝ヶ原駐屯地業務隊管理科		令和7年4月17日	

詳細図①

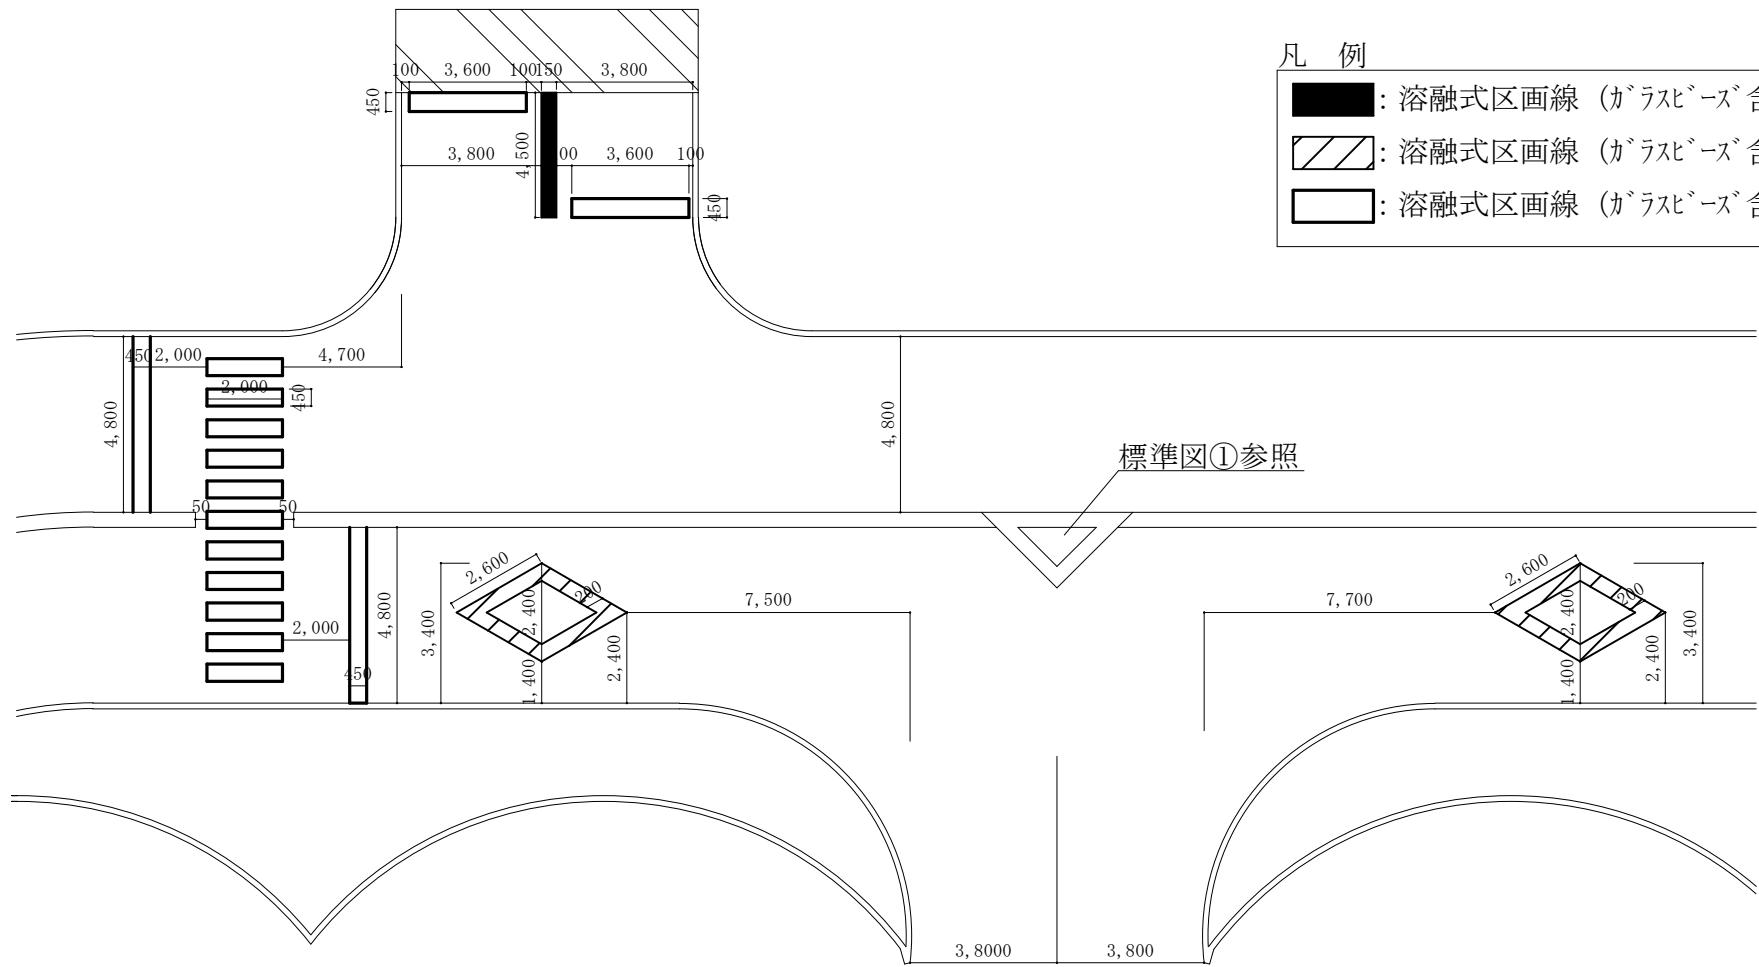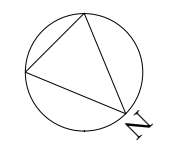



- 凡 例
- : 溶融式区画線 (ガラスビーズ含む) 白線 W=0.15m L=4.5m 新設
 - ▨: 溶融式区画線 (ガラスビーズ含む) 白線 W=0.2m L=20.8m 新設
 - : 溶融式区画線 (ガラスビーズ含む) 白線 W=0.45m L=53.6m 新設

詳細図②

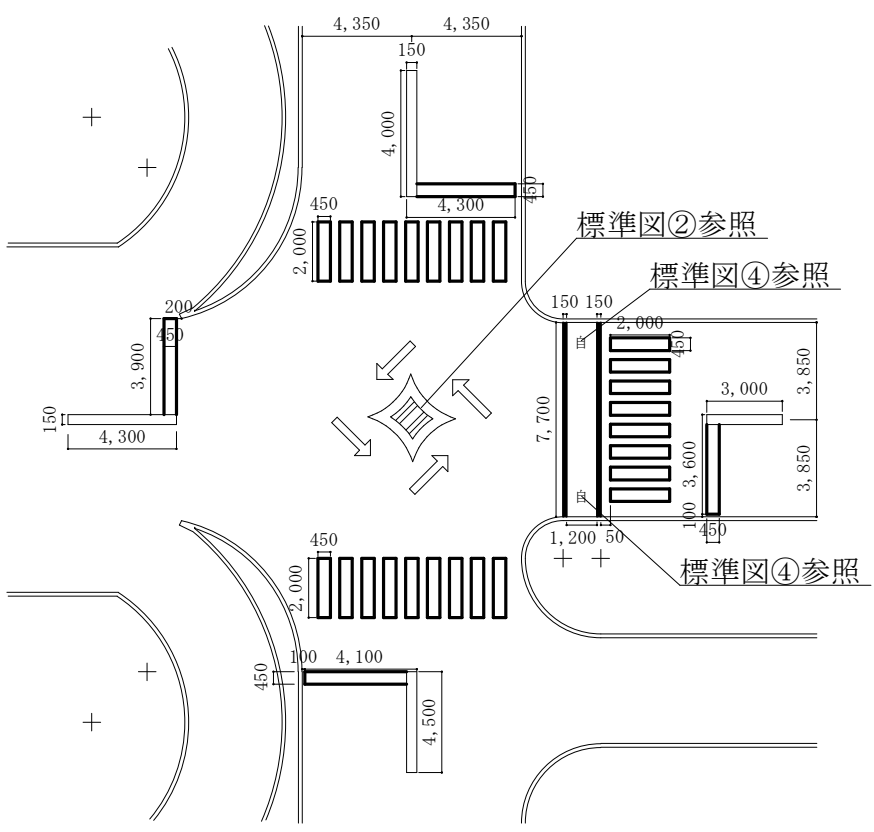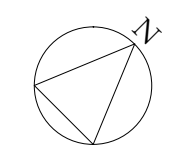





- 凡 例
- : 溶融式区画線 (ガラスビーズ含む) 白線 W=0.15m L=15.4m 新設
 - : 溶融式区画線 (ガラスビーズ含む) 白線 W=0.45m L=67.9m 新設

詳細図③

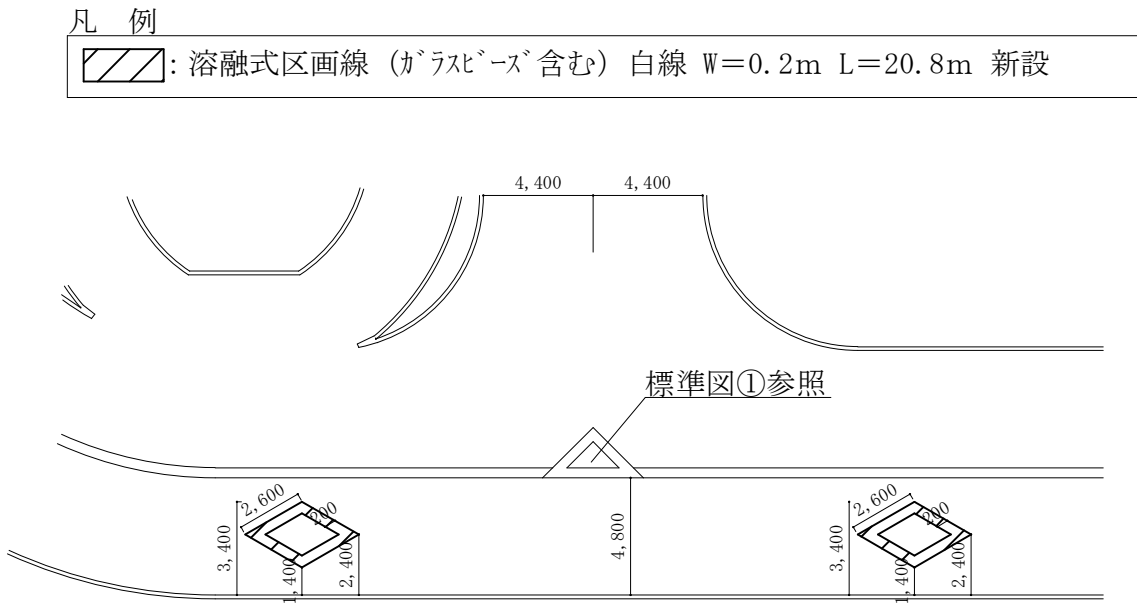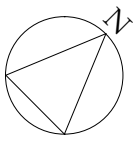


工 名 称	滝ヶ原駐屯地自動車教習所コース補修工事	図面 番号	14 / 20
		縮 尺	1 : X
	陸上自衛隊滝ヶ原駐屯地業務隊管理科		

令和7年4月17日

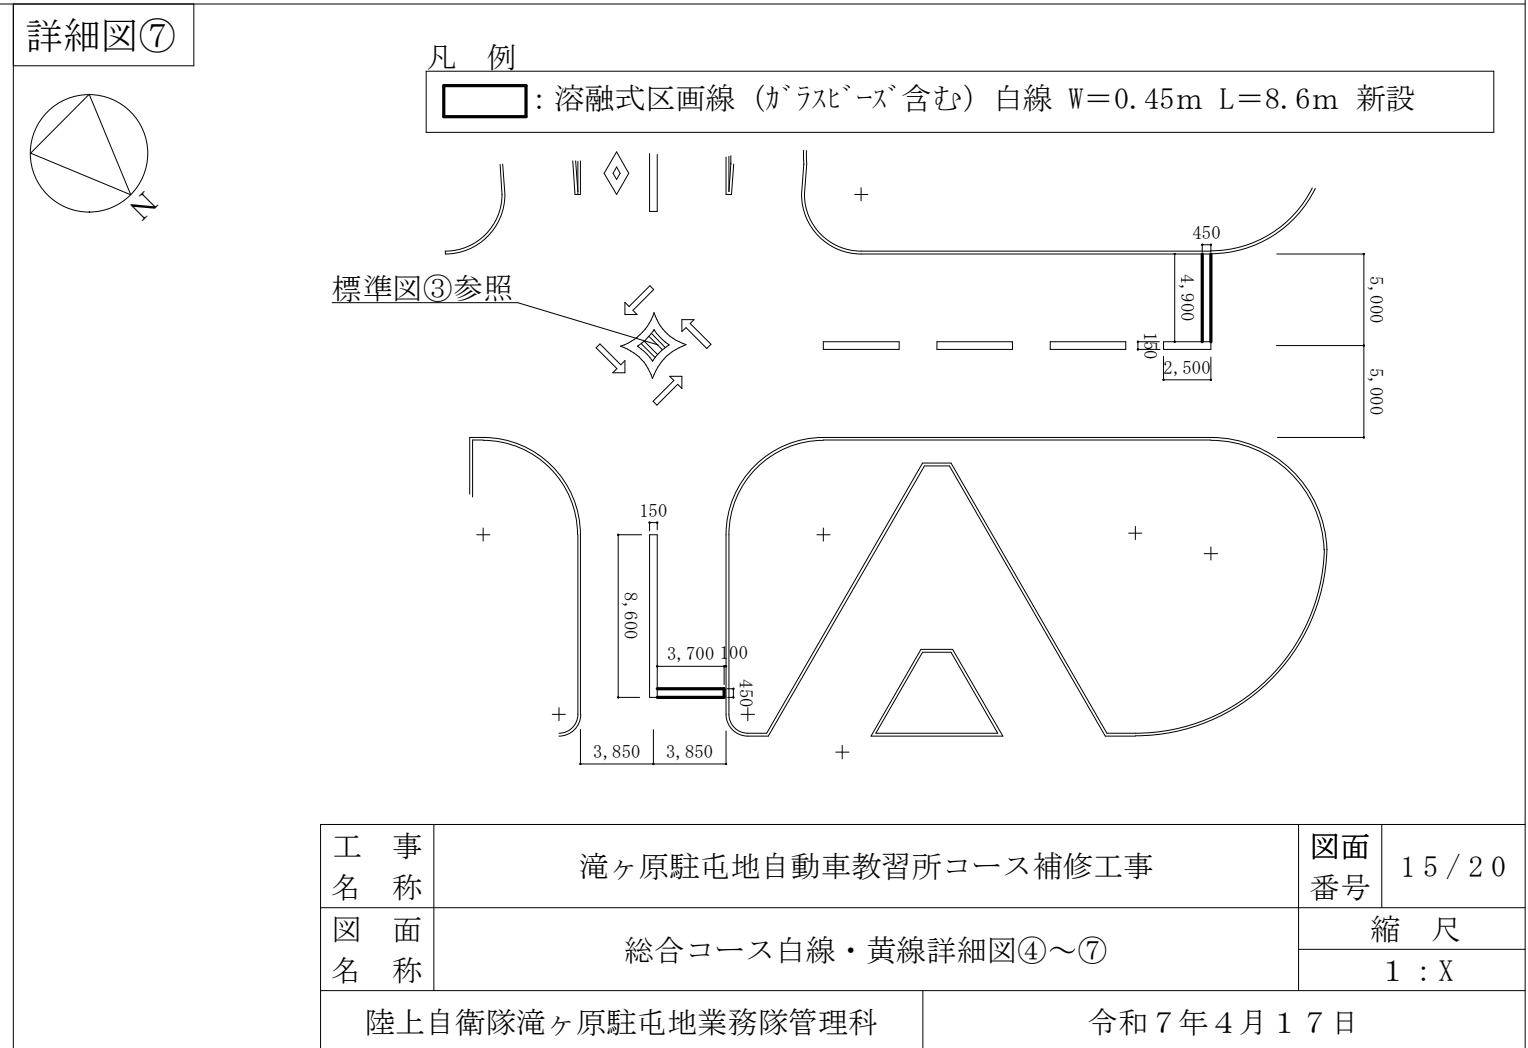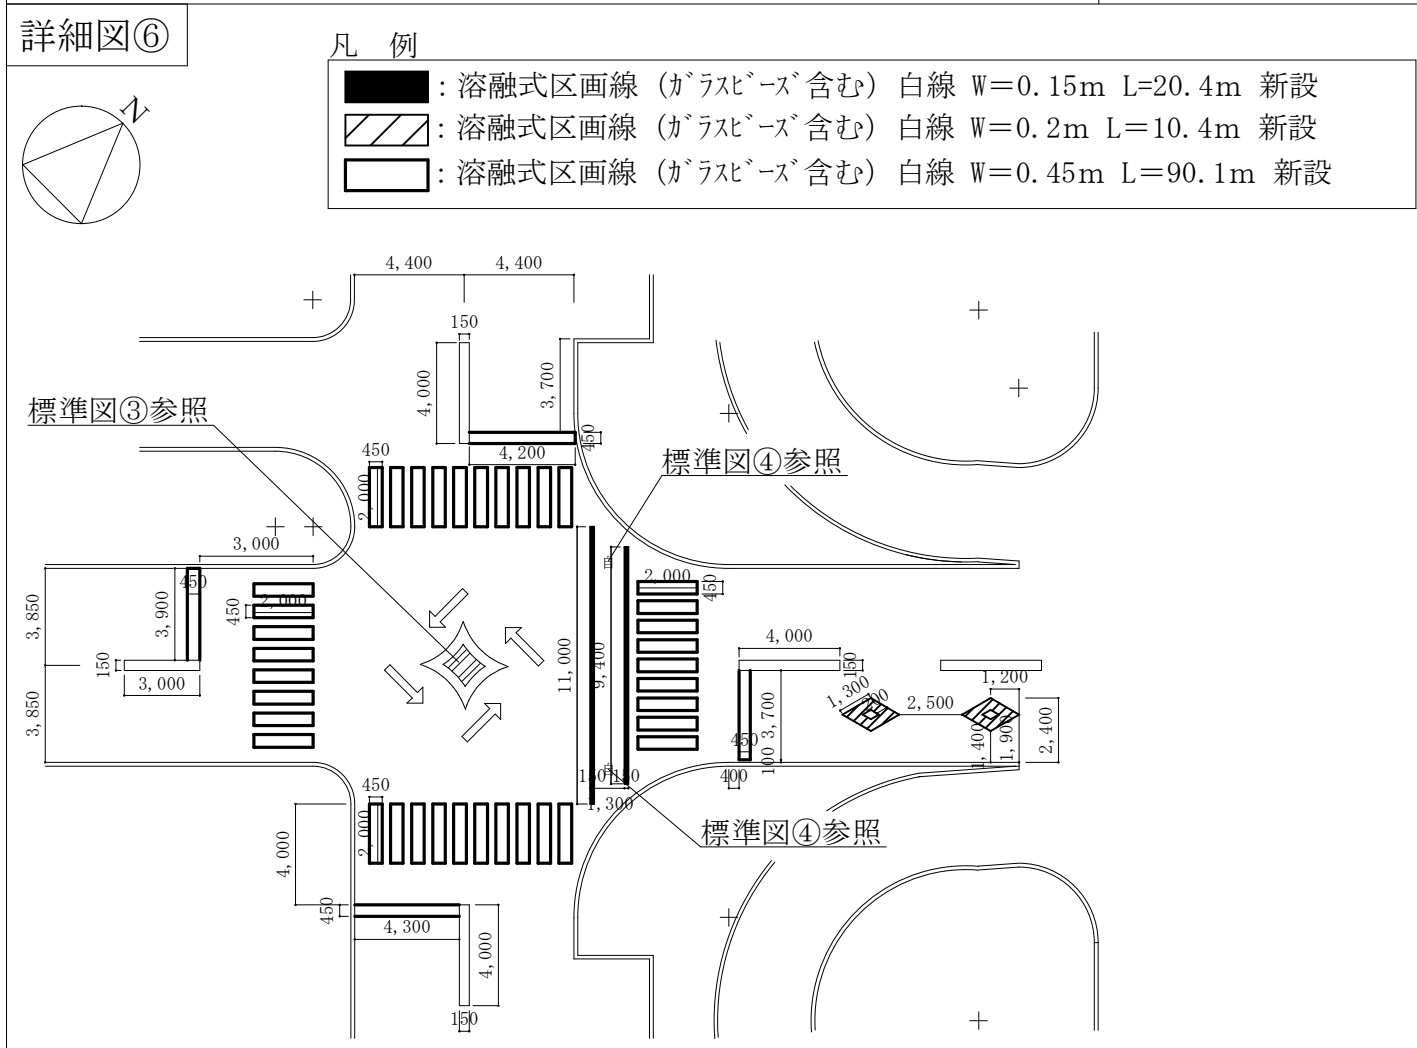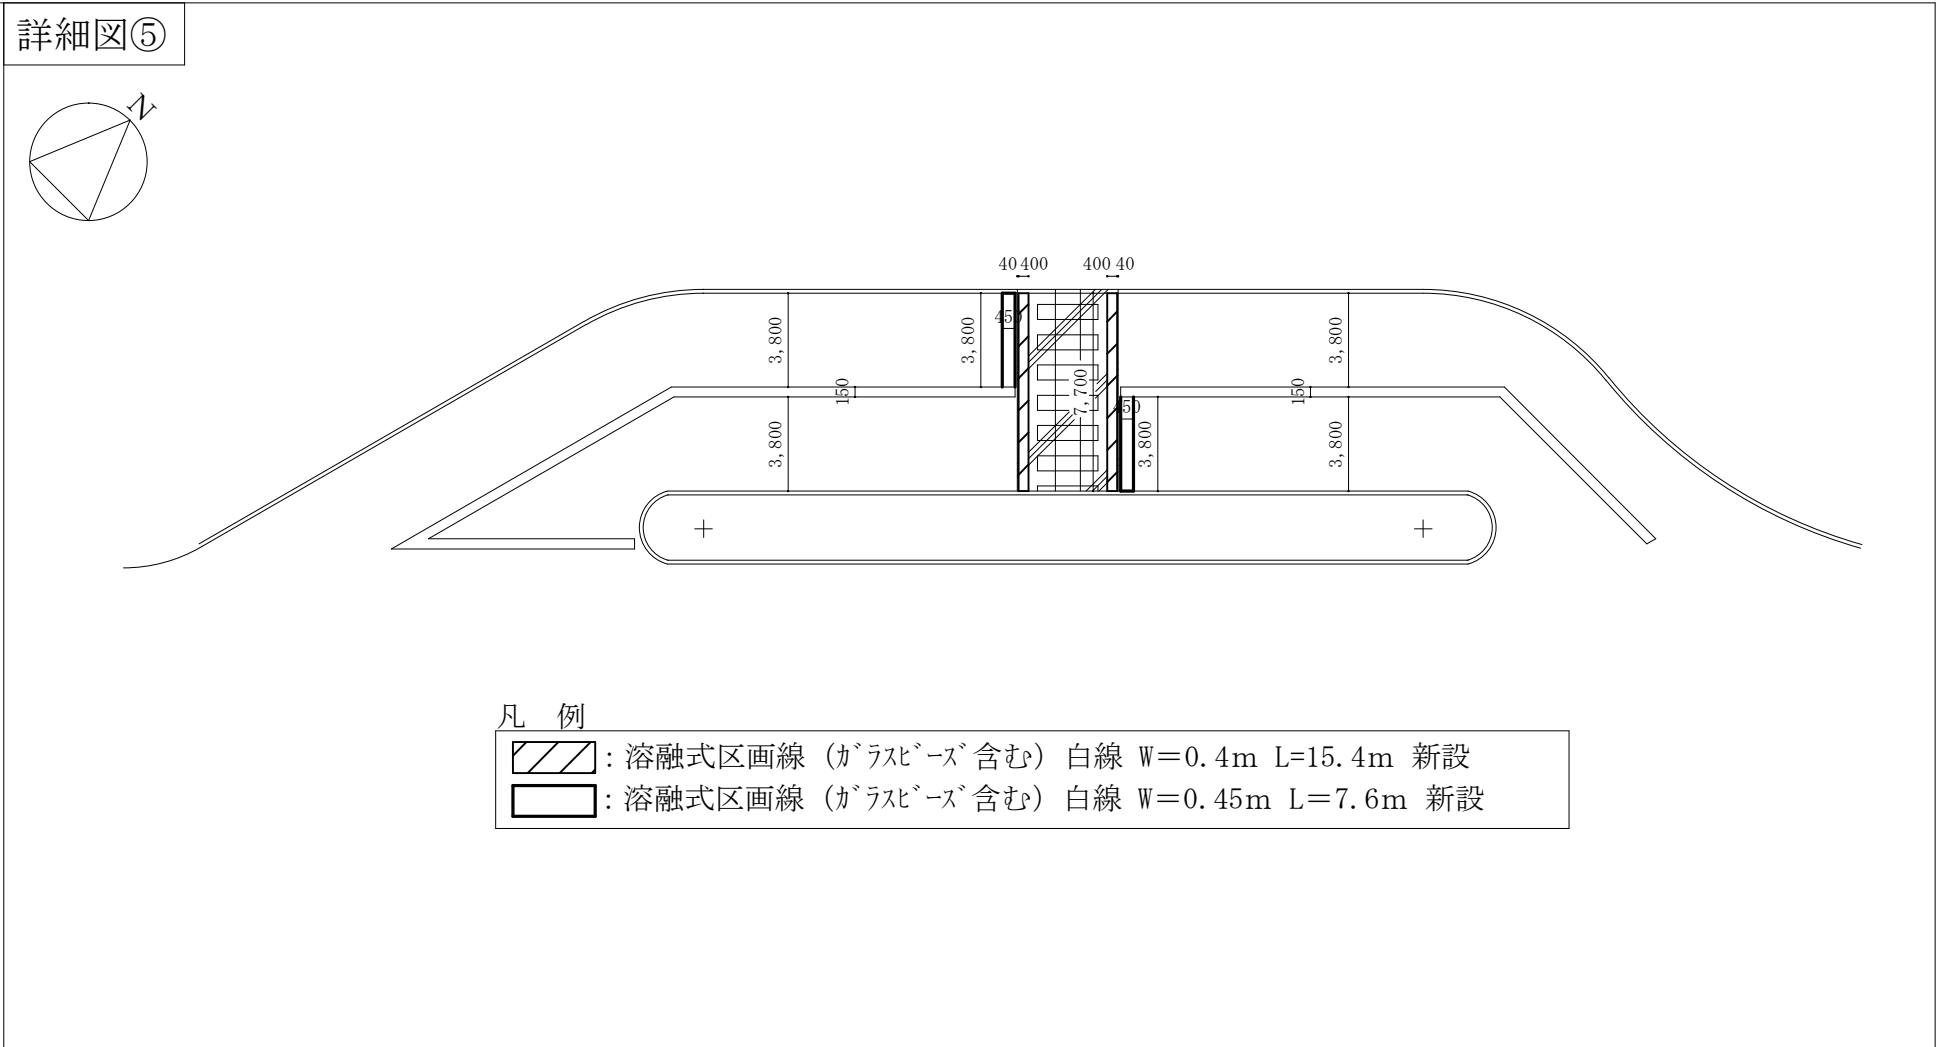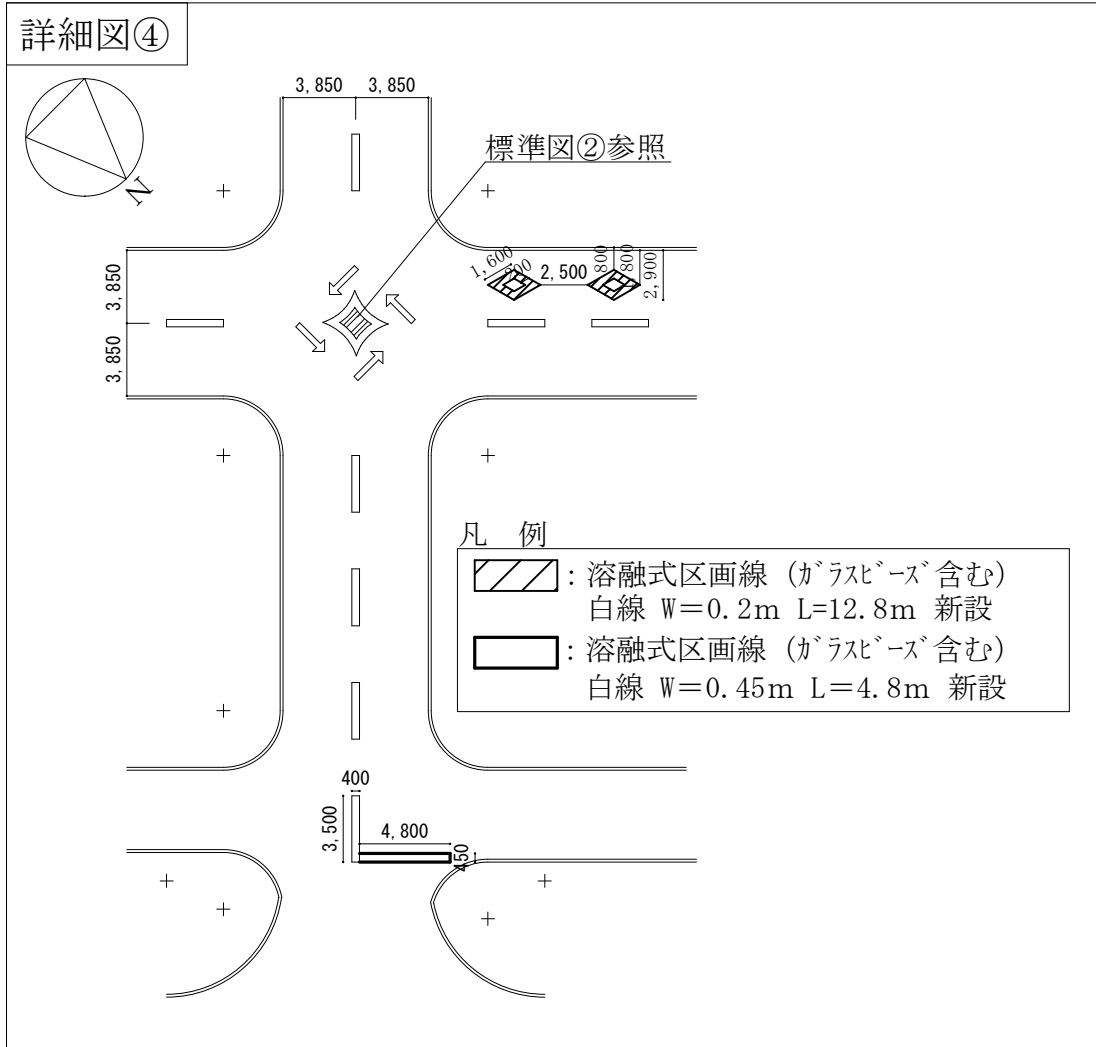


標準図① 1 : 2 0

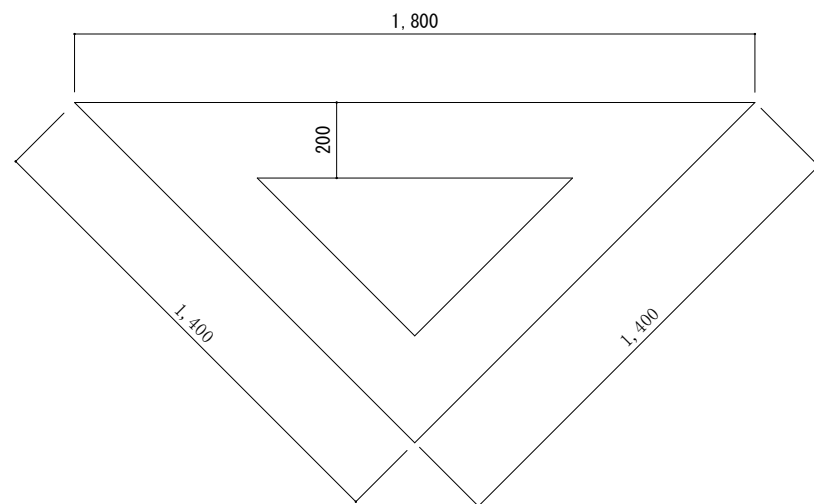

凡 例

溶融式区画線（ガラスビーズ含む）白線
W=0.2m L=46m（1箇所4.6m×10箇所）新設


標準図② 1 : 5 0

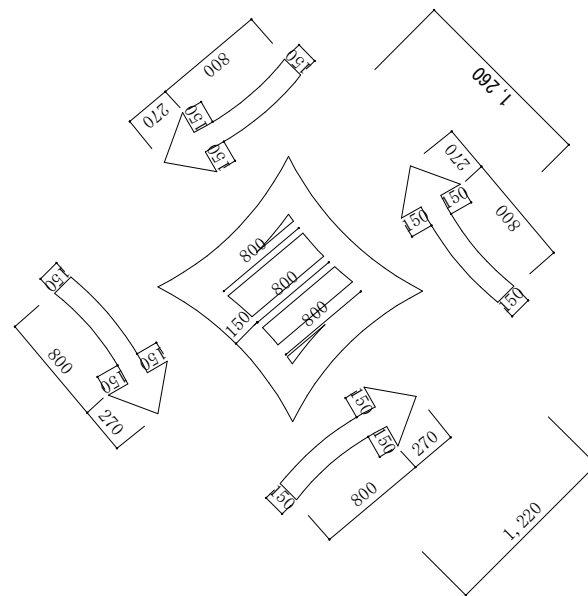

凡 例

溶融式区画線（ガラスビーズ含む）白線
W=0.15m L=23.28m（1箇所11.64m×2箇所）新設


標準図③ 1 : 50

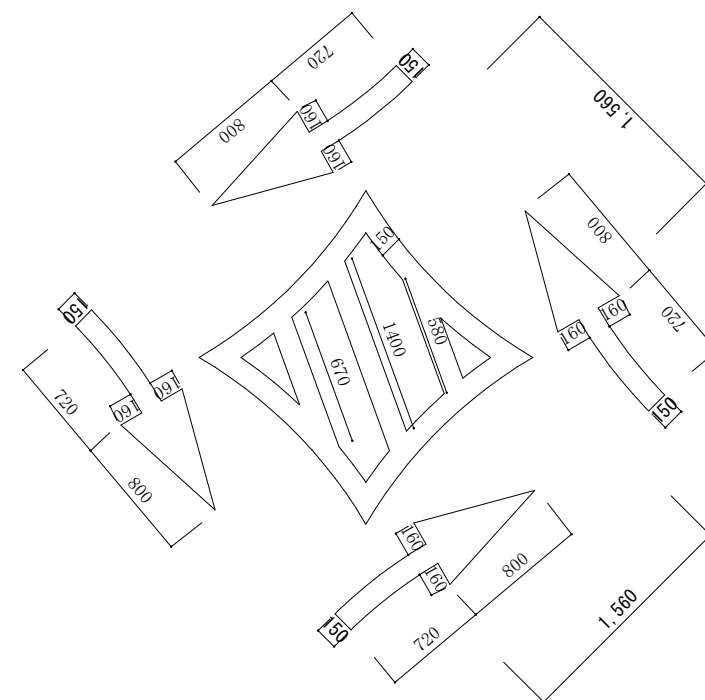

凡 例

溶解式区画線 (カラスヒース 含む) 白線
W=0.15m L=29.94m (1箇所14.97m×2箇所) 新設


標準図④ 1 : 1 0

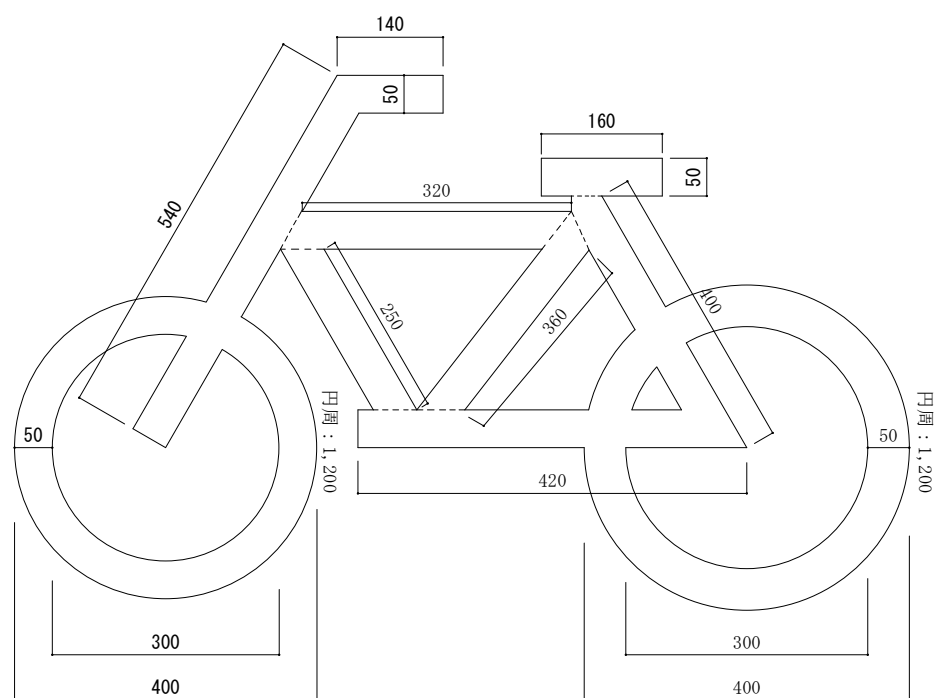


凡 例

溶融式区画線（ガラスビーズ含む）白線 W=0.5m L=19.96m（1箇所4.99m×4箇所）新設

工 事 名 称	滝ヶ原駐屯地自動車教習所コース補修工事	図面 番号	16 / 20
図 面 名 称	総合コース白線標準図①～④	縮 尺	—
陸上自衛隊滝ヶ原駐屯地業務隊管理科		令和 7 年 4 月 1 7 日	

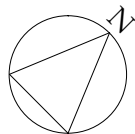


62,500
55,000
7,500

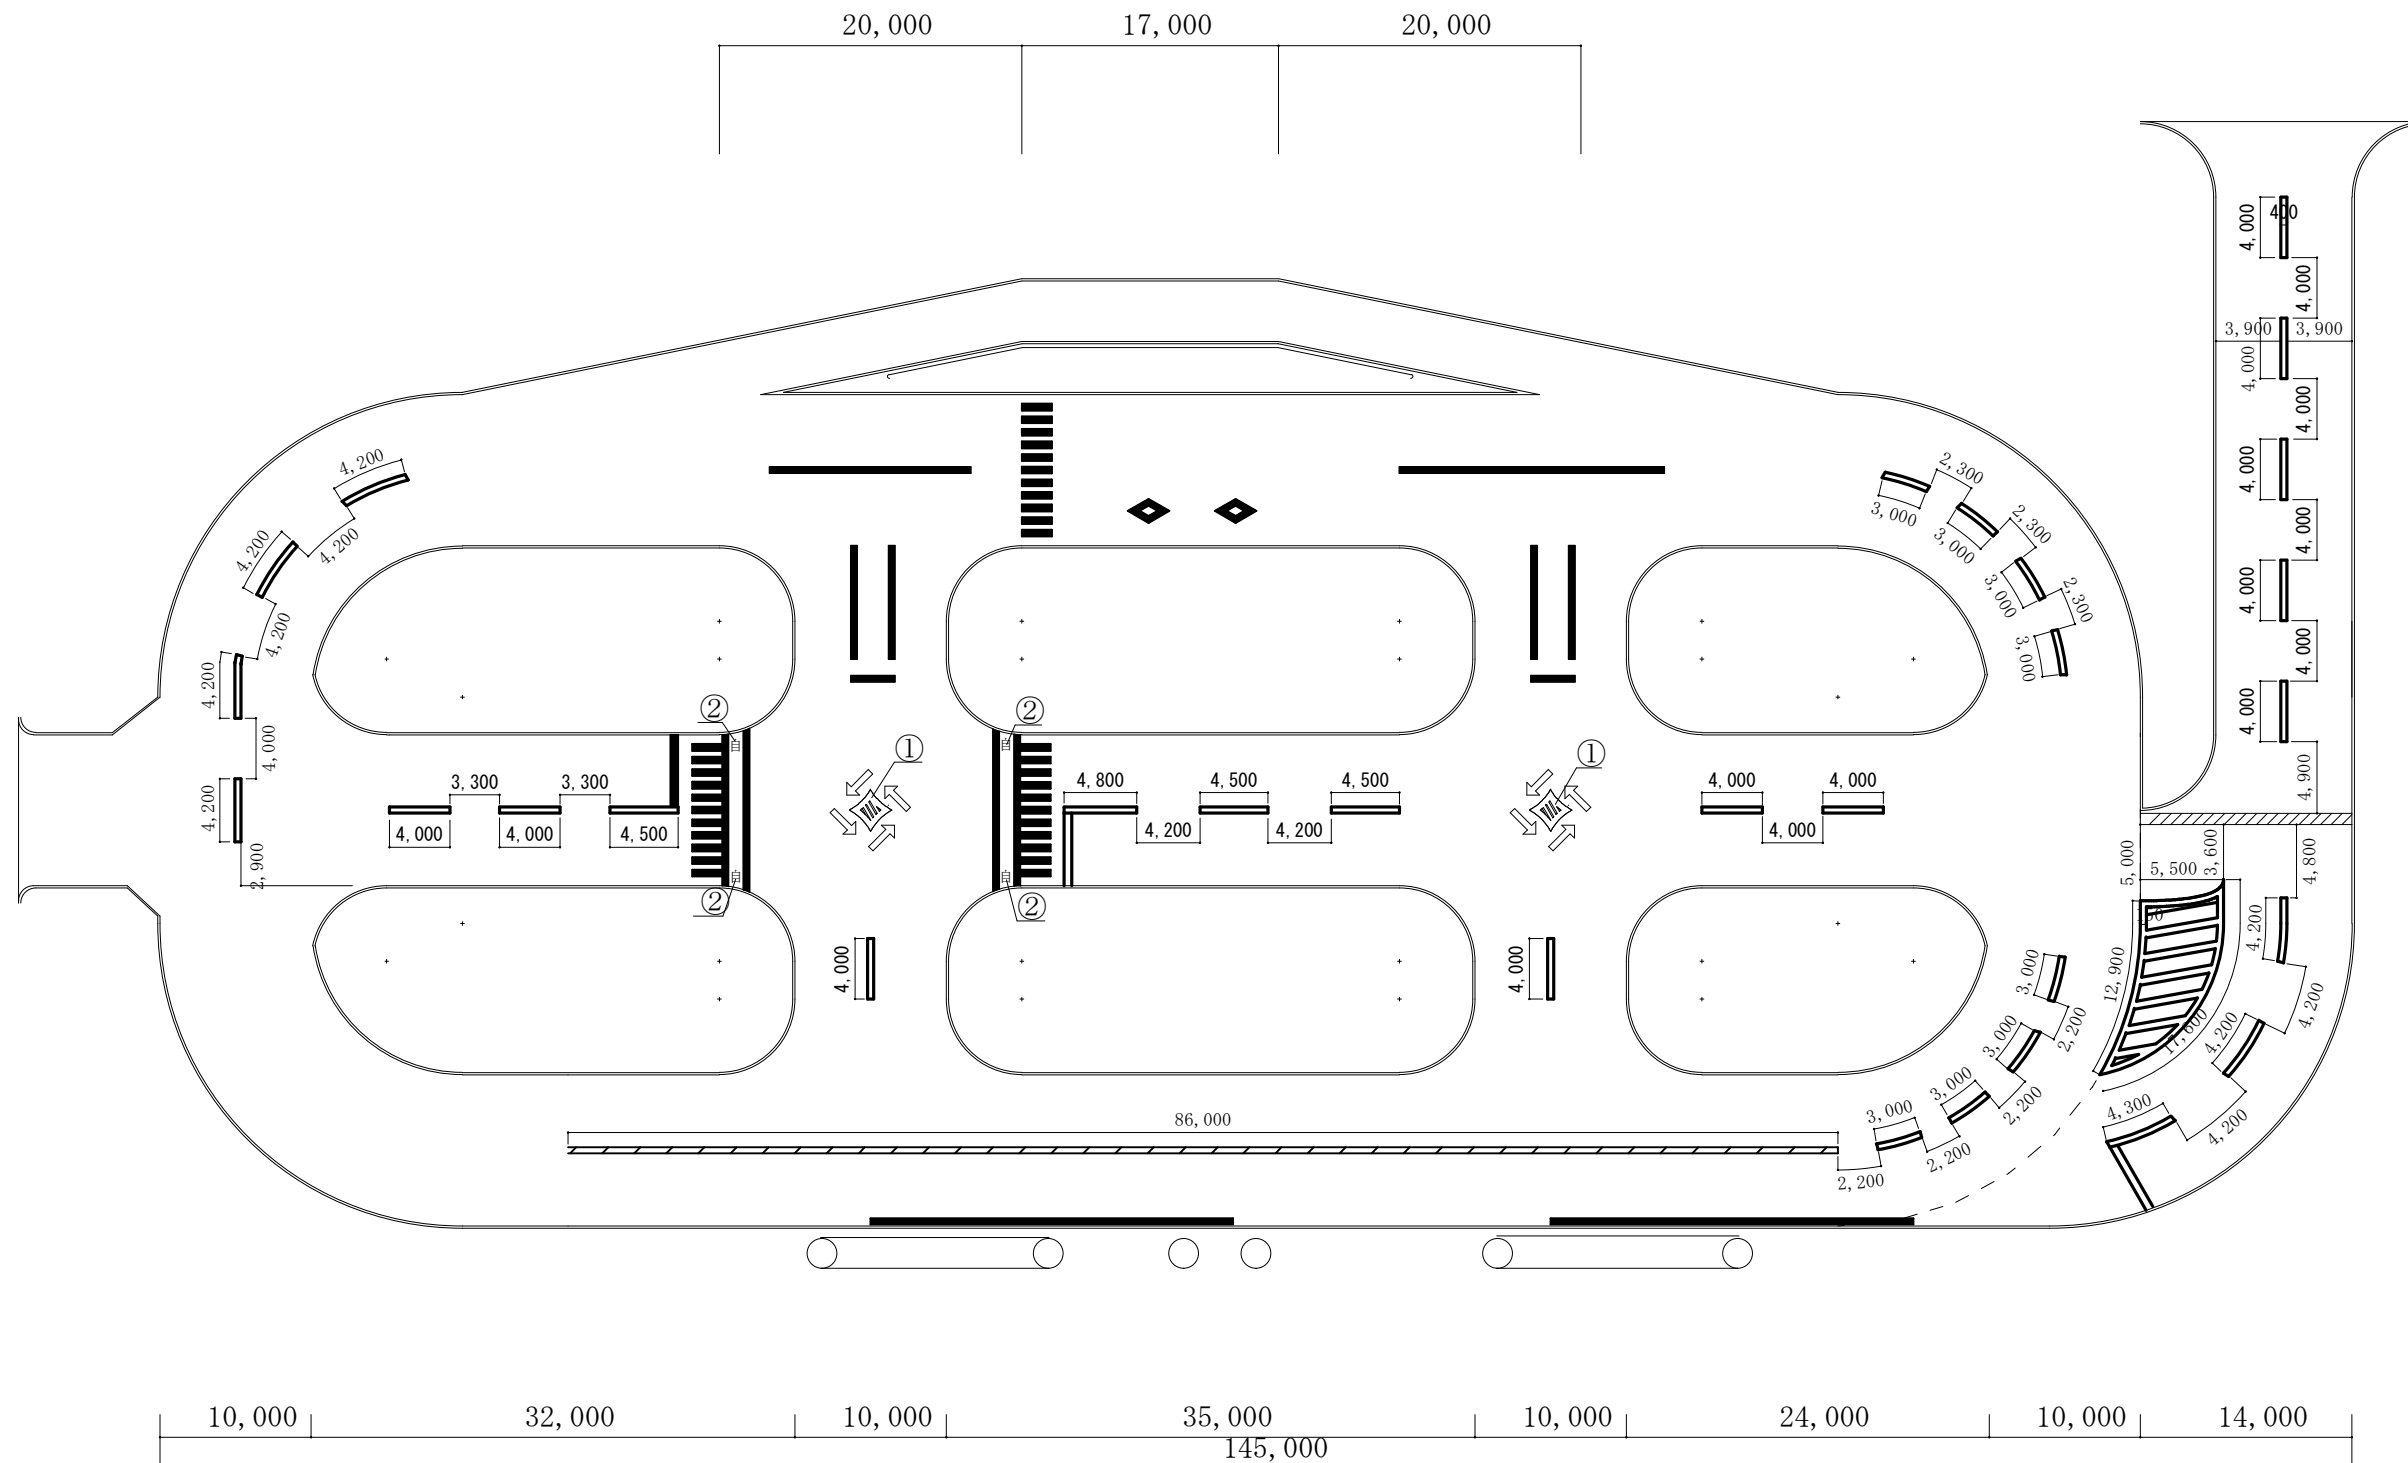

凡 例


- 溶融式区画線 (ガラスビーズ含む) 白線 W=0.15m L=151.8m程度 新設
- 溶融式区画線 (ガラスビーズ含む) 黄線 W=0.15m L=86m程度 新設
- 詳細図①～⑤参照 (図面番号18/20～20/20)
- ①～②: 標準図参照

工 事 名 称	滝ヶ原駐屯地自動車教習所コース補修工事	図面 番号	17 / 20
図 面 名 称	基本コース白線・黄線改修平面図		縮 尺
			1 : X
陸上自衛隊滝ヶ原駐屯地業務隊管理科		令和7年4月17日	

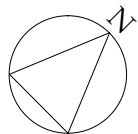


62,500
55,000
7,500

20,000 17,000 20,000

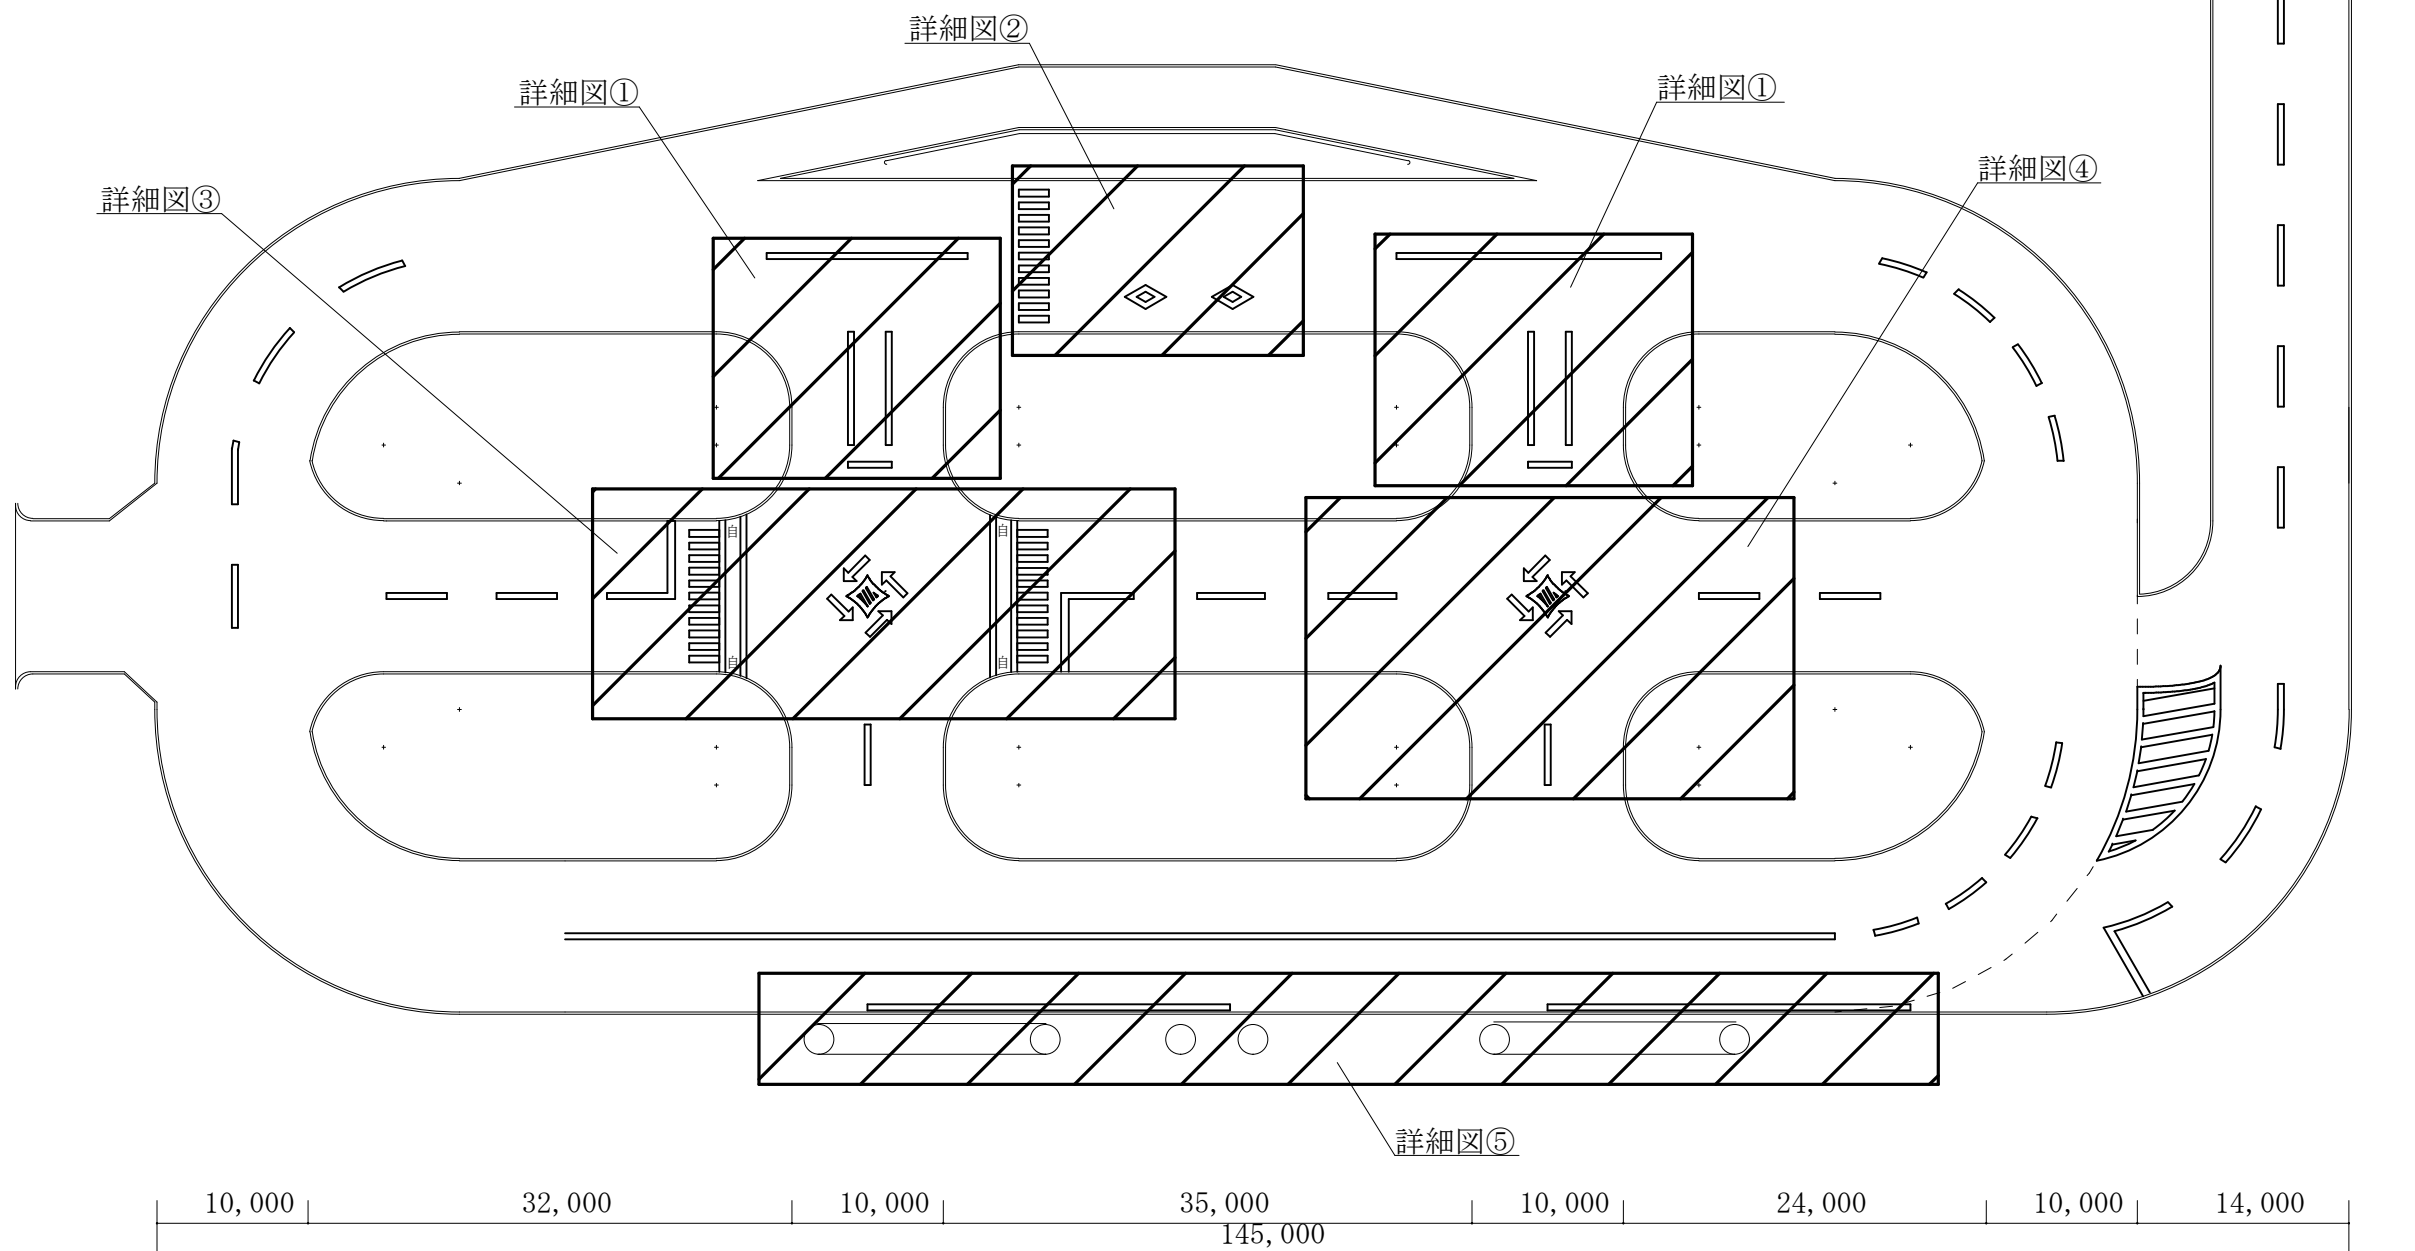


10,000 32,000 10,000 35,000 10,000 24,000 10,000 14,000
145,000

工 事 名 称	滝ヶ原駐屯地自動車教習所コース補修工事	図面 番号	18 / 20
		縮 尺	—
	陸上自衛隊滝ヶ原駐屯地業務隊管理科		
令和 7 年 4 月 7 日			

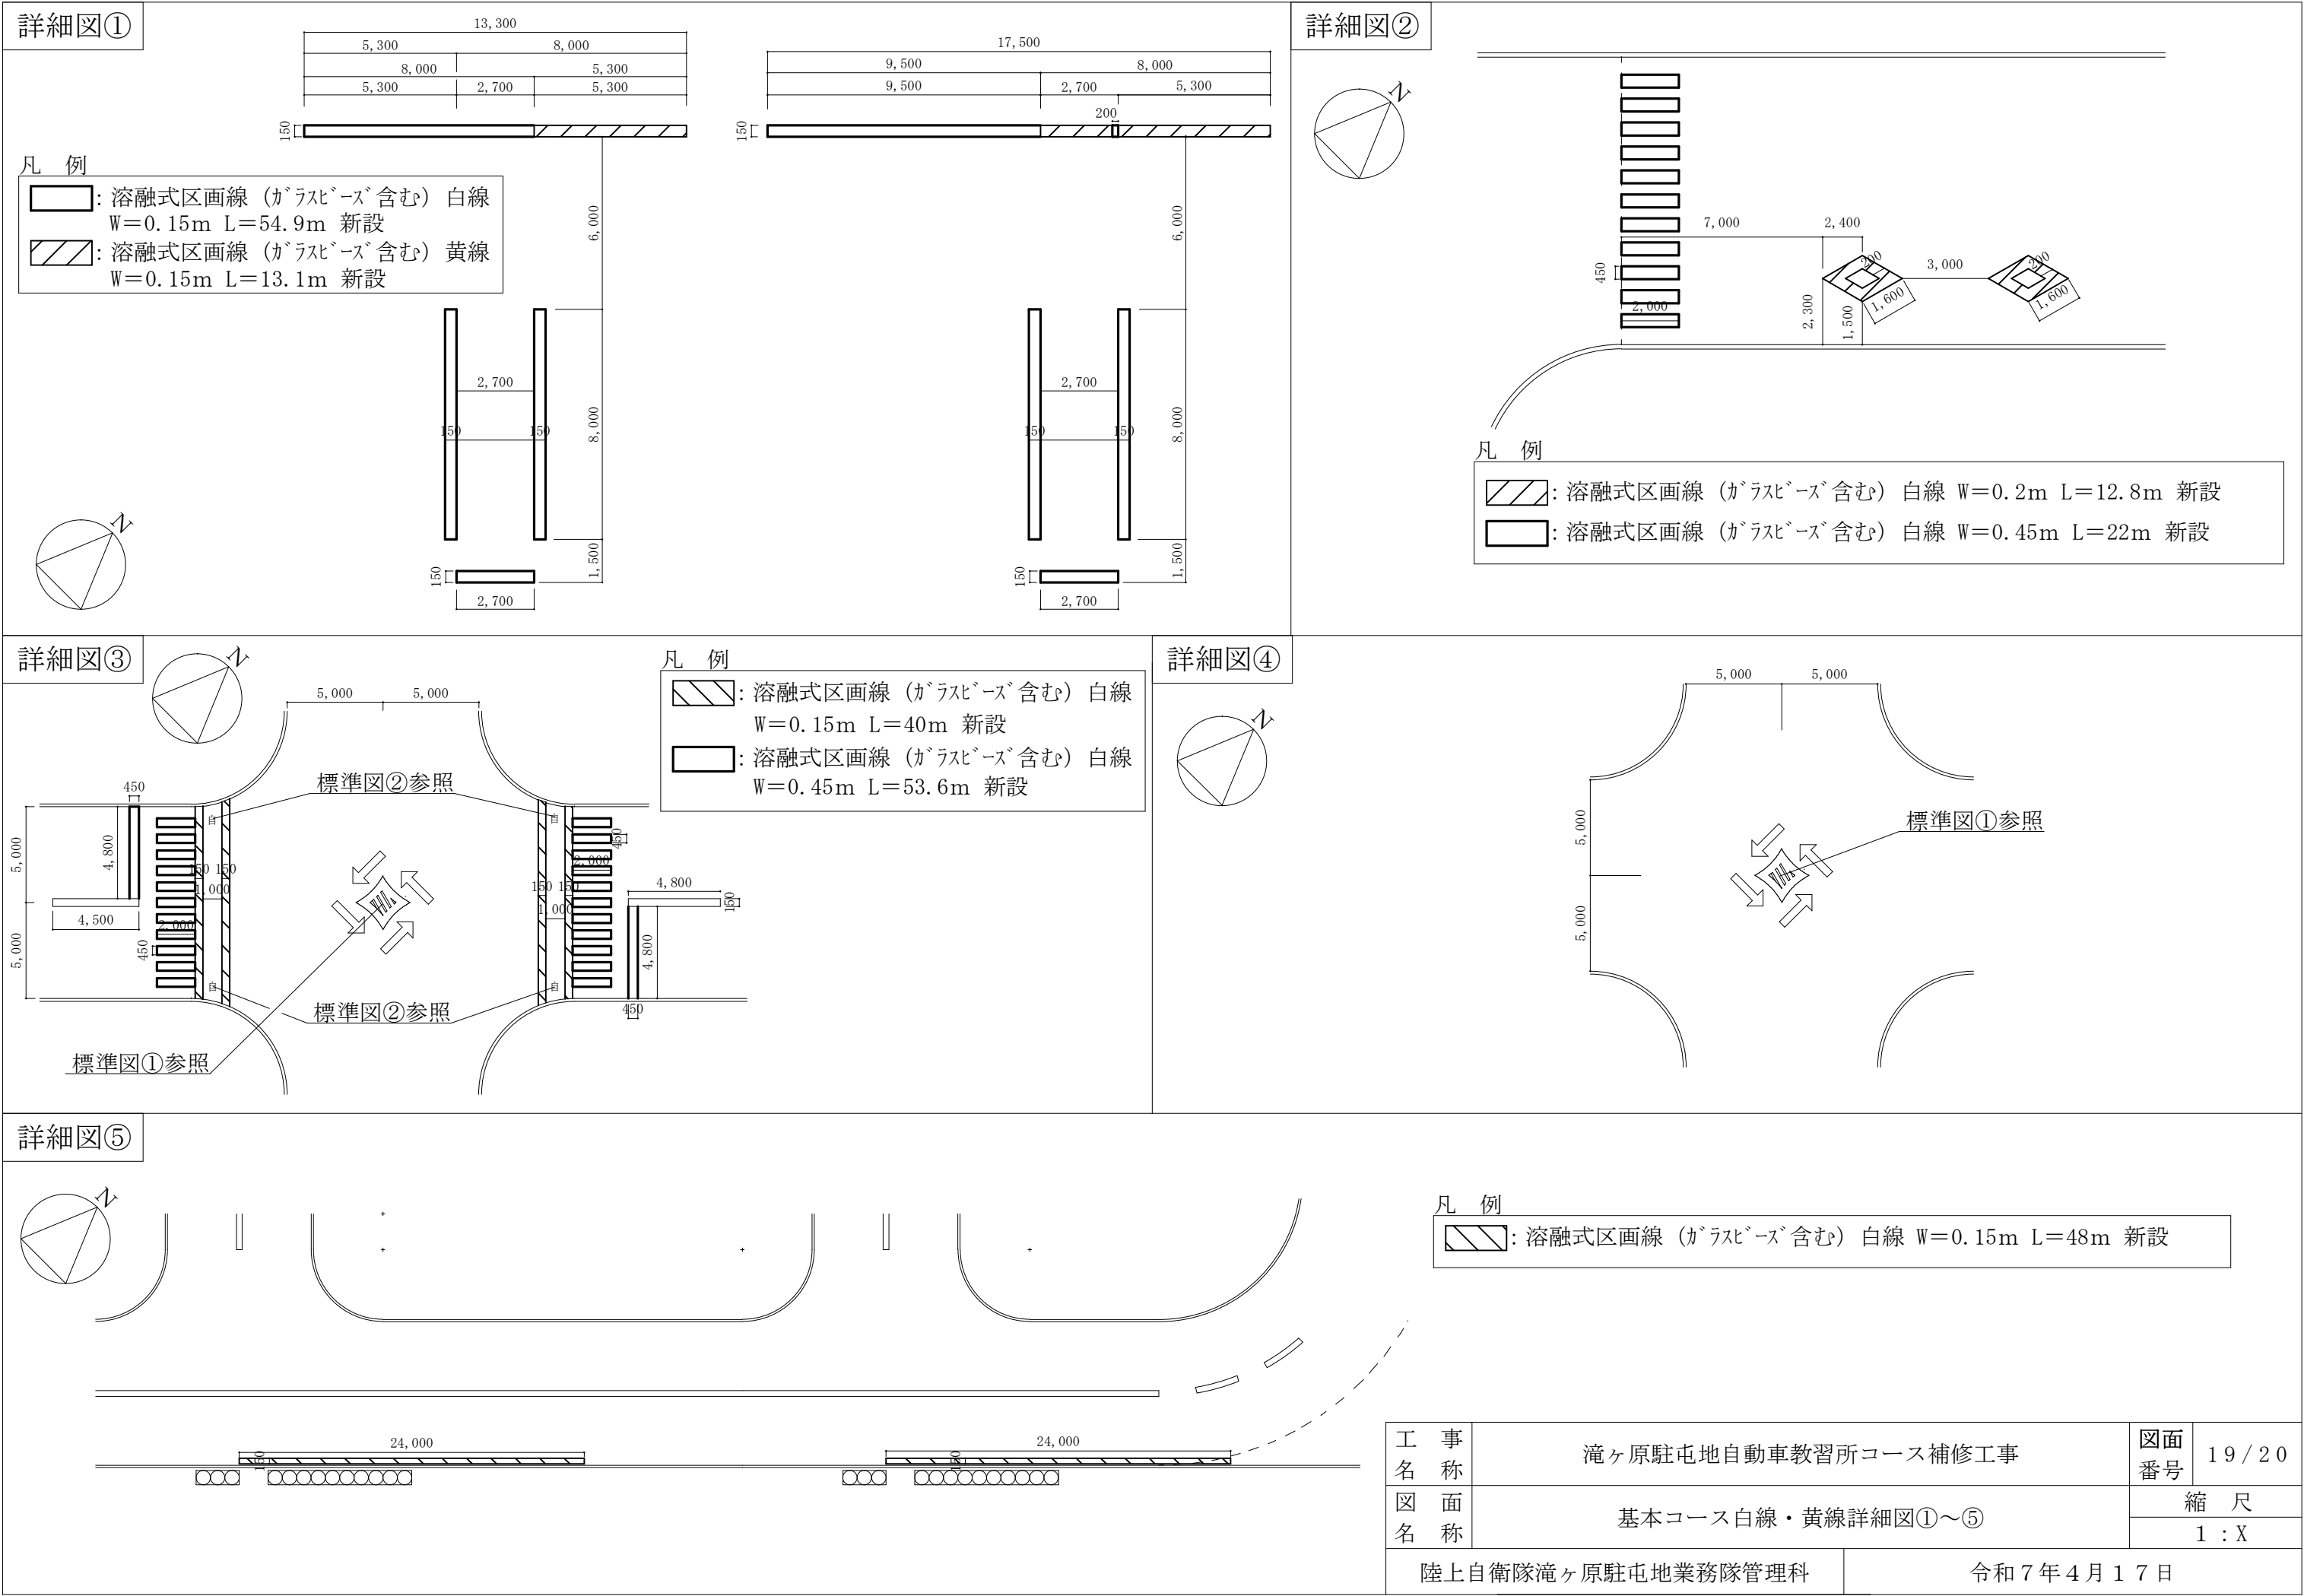


標準図① 1 : 5 0

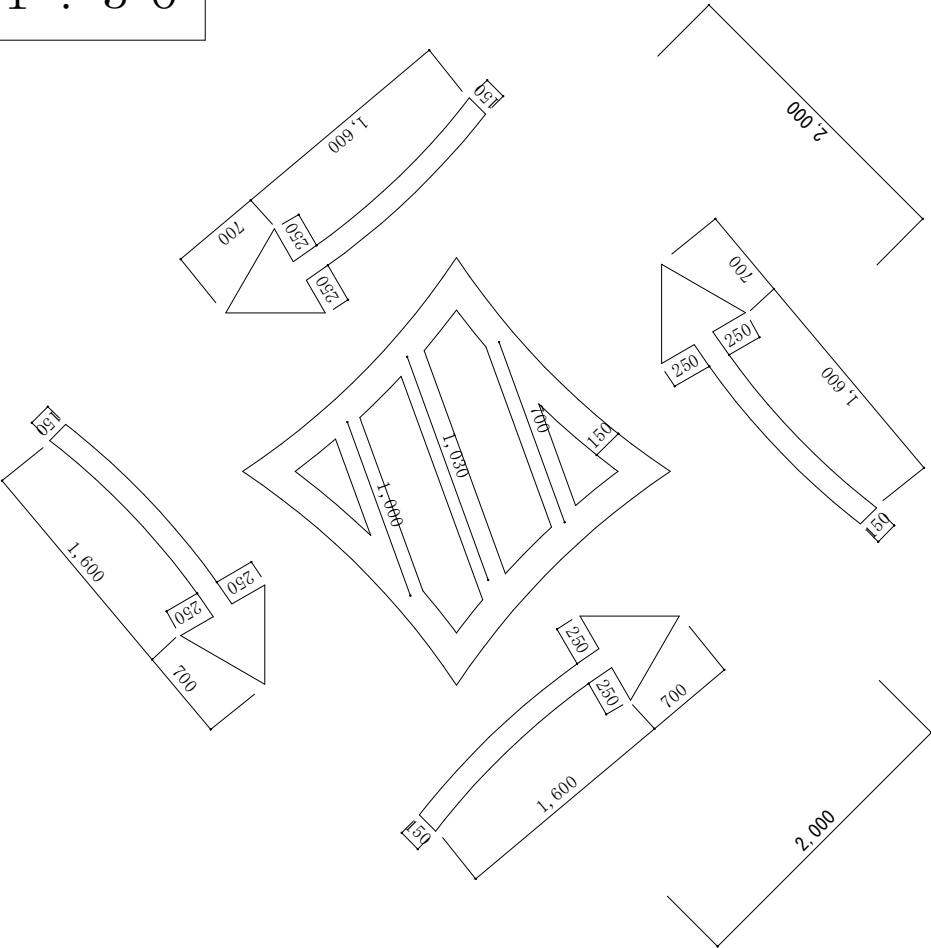

凡 例
溶融式区画線（ガラスビーズ含む）白線 W=0.15m L=39.86m（1箇所19.93m×2箇所）新設

標準図② 1 : 1 0

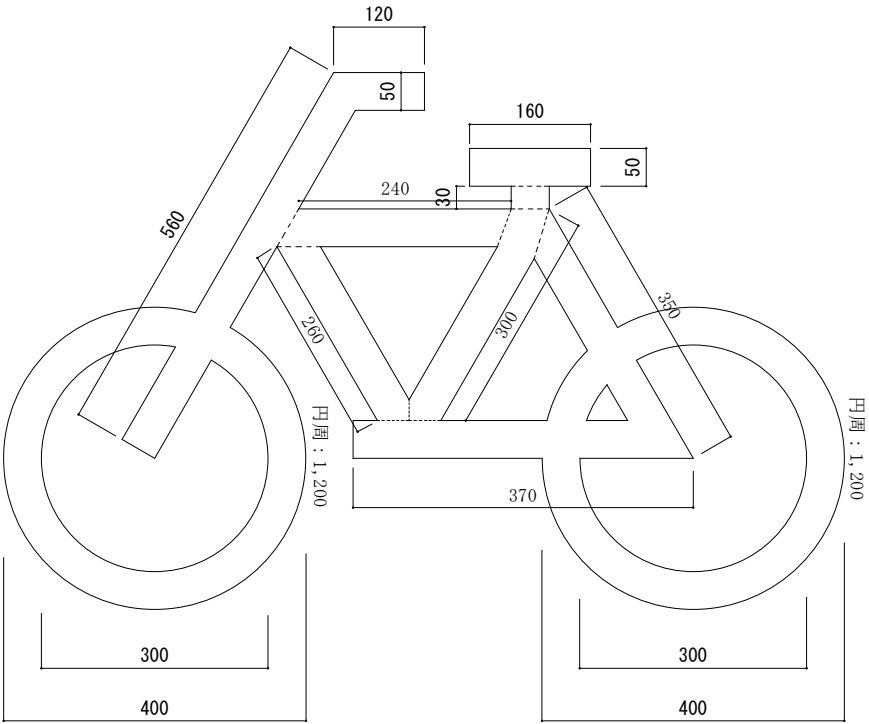

凡 例
溶融式区画線（ガラスビーズ含む）白線 W=0.5m L=24.92m（1箇所6.23m×4箇所）新設

工 名 称	滝ヶ原駐屯地自動車教習所コース補修工事	図面 番号	20 / 20
		縮 尺	
	基本コース白線標準図		—
陸上自衛隊滝ヶ原駐屯地業務隊管理科		令和7年4月17日	