

仕様書番号：第 1 4 8 号
作成年月日：令和7年7月23日

停弾材処分役務

役務名	停弾材処分役務	図面番号	1 / 4
種別	表紙	縮尺	-
陸上自衛隊朝霞駐屯地業務隊			

役 務 仕 様 書

- 1 役 務 名：停弾材処分役務
- 2 役務場所：埼玉県新座市 朝霞訓練場
- 3 役務概要：（１）停弾材 予定数量：40,000kg
 （２）収集運搬 1 式
 （３）役務に係る書類作成 1 式
- 4 履行期間：契約日～令和7年12月19日
- 5 一般事項：下表のとおり。

一 般 共 通 事 項		
項 目	細 部	
1	協 議	本仕様書に疑義が生じた場合には、監督官と協議を行いその指示に従うこと。
2	軽 微 な 変 更	現場の収まり等により軽微な変更の必要が生じた際は、監督官と調整し、その指示に従うこと。ただし、請負金額・工期等の変更は行わないものとする。
3	復 旧 ・ 補 償	当該役務実施に際し、隊員及び部外者等に障害等を与えた場合、又は施設等に損害を与えた場合は請負会社の責任において復旧及び補償すること。
4	現 場 管 理	受注者は現場代理人等を指定し、関係法令に基づき現場の管理を行い、防災に努めること。また、危険性のある場所には、危険標示等の措置を行うこと。
5	立 入	役務現場及び許可された場所以外への無断立入り等は厳禁とする。
6	役 務 写 真	役務写真は、役務着工前・完成及び施工後隠蔽となる箇所・主要な役務段階の役務状況・使用材料・その他監督官の指示する箇所をサービス版サイズで整理し、1部提出すること。
7	書 類 手 続	当該役務に必要な申請及び提出書類は、官側の示す規格様式で示された期日までに遅延なく提出すること。
8	秘 密 厳 守	当該役務実施により知り得た内容に関して、漏洩してはならない。
9	後 片 付 け	当該役務完了に際して、現場の後片付け及び清掃を行うこと。
10	電 気 、 水 の 使 用	当該役務に使用する電気及び水は官側で負担する。


役 務 名	停弾材処分役務	図面番号	2 / 4
種 別	仕 様 書	縮 尺	-
陸 上 自 衛 隊 朝 霞 駐 屯 地 業 務 隊			

6 特記事項


	項 目	細 部						
1	処分役務	<p>1 停弾材は、銃弾（鉛）が含まれているため、入札参加に当たっては確実に処分材の事前確認を行うこと。</p> <p>2 停弾材形状等</p> <p>(1) 材 質：ゴムチップ圧縮成形品</p> <p>(2) 形状等：最大形状100cm×60cm×10cm 25kg/個</p> <p>3 収集及び運搬作業の際は、既存施設に損傷を与えないよう十分注意して作業を行うこと。また万が一損傷を与えた場合責任をもって復旧すること。</p> <p>4 本役務の廃棄物の処分は、廃棄物処理法その他関係法令等に従い適切に運搬・処理を実施し、関係書類及び関係写真を書面で監督官に提出すること。</p> <p>5 作業時には他の車両・通行人に十分注意すること。</p> <p>6 積載完了後、整地を実施すること。</p> <p>7 検査は、関係書類の提出をもって行うこととし令和7年12月19日までとする。</p> <p>8 数量及び日程は下表を基準しと、監督官の指示に従い実施すること また、質疑が生じた場合には協議して決定すること。</p> <table border="1" data-bbox="624 689 1398 759"> <thead> <tr> <th>項目</th> <th>搬出基準時期</th> <th>予定数量</th> </tr> </thead> <tbody> <tr> <td>停弾材</td> <td>契約日～10月31日頃</td> <td>40,000kg</td> </tr> </tbody> </table>	項目	搬出基準時期	予定数量	停弾材	契約日～10月31日頃	40,000kg
項目	搬出基準時期	予定数量						
停弾材	契約日～10月31日頃	40,000kg						

役 務 名	停弾材処分役務	図面番号	3 / 4
種 別	仕 様 書	縮 尺	-
陸 上 自 衛 隊 朝 霞 駐 屯 地 業 務 隊			

7 訓練場案内図

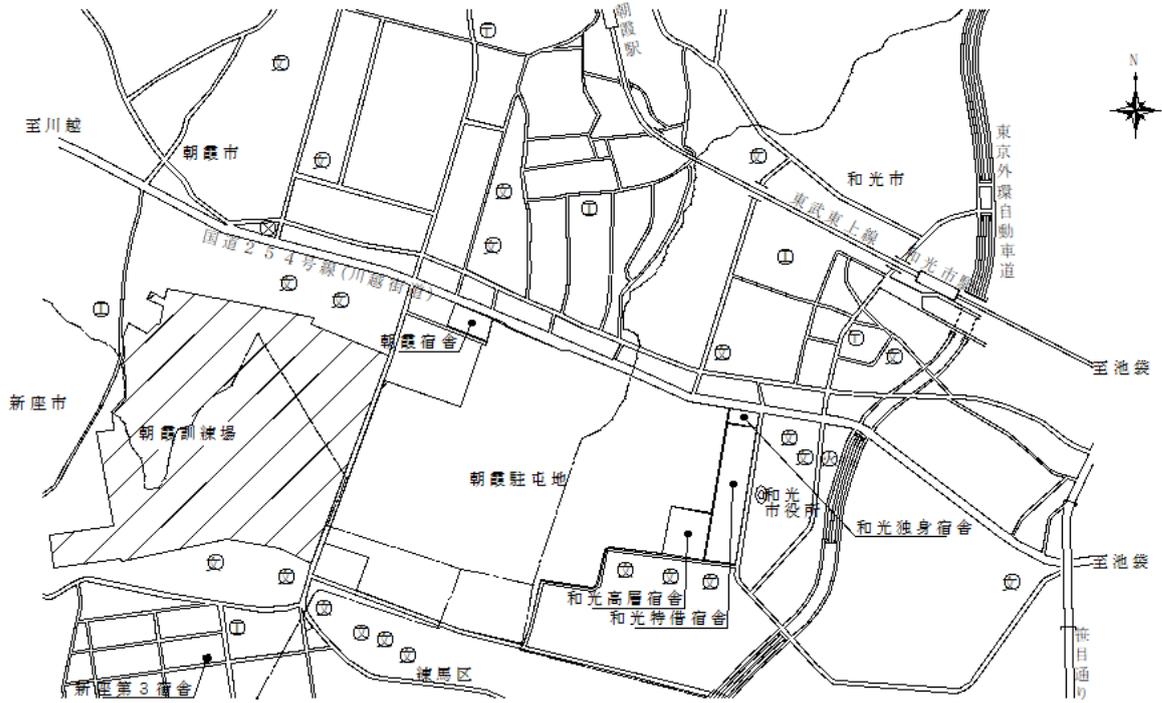

8 訓練場配置図

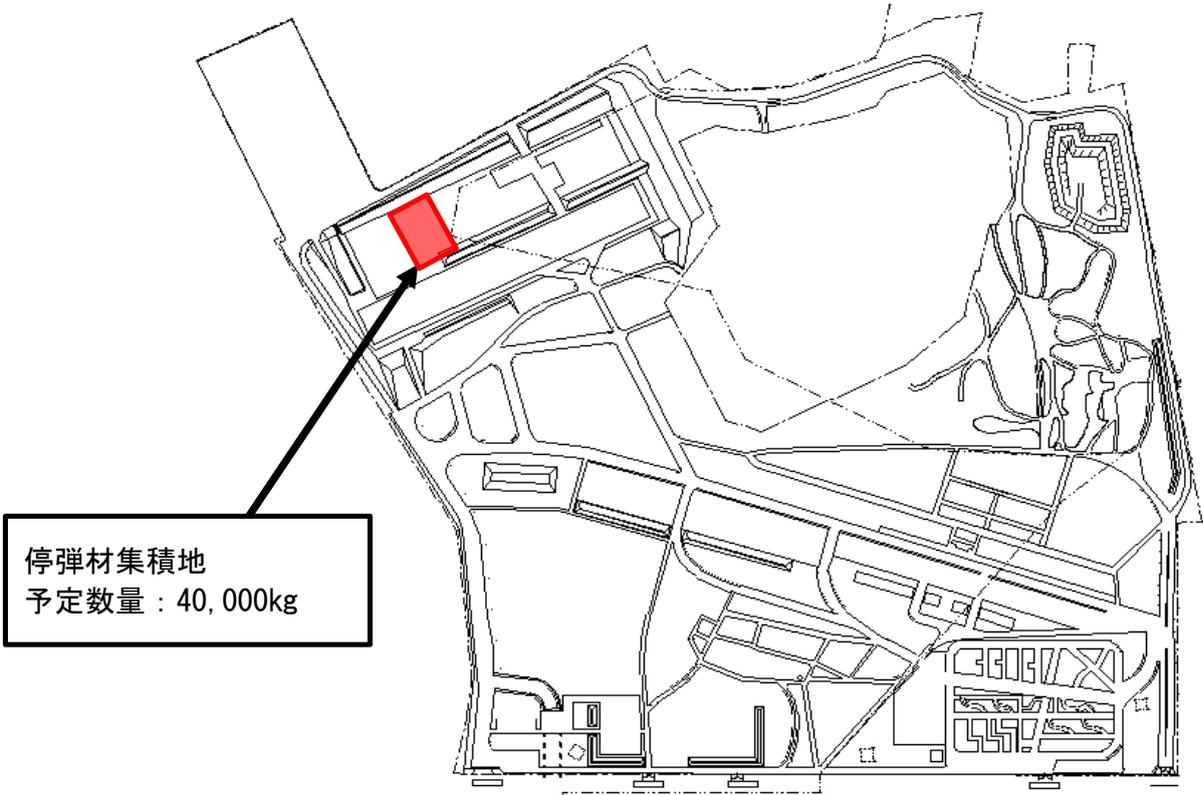

停弾材集積地
予定数量：40,000kg

役務名	停弾材処分役務	図面番号	4 / 4
種別	案内図・配置図	縮尺	-
陸上自衛隊朝霞駐屯地業務隊			