

工
事
仕
樣
書

- 1 工事件名：公務員宿舎（3号棟）網戸改修工事
- 2 工事場所：茨城県古河市上辺見 1295
- 3 工事概要：網戸の改修 1式
- 4 工事種目：建築工事……………網戸撤去・新設等 1式
- 5 一般事項
 - (1) 本仕様書は、「公務員宿舎（3号・5号棟）整備工事」に摘要する。
 - (2) 本工事は、本仕様書及び図面によるほか、次に挙げる標準仕様書及び監督官の指示により施工するものとし、特に記載、指示がなくとも技術的に当然なすべきことは契約相手方の負担により、確實に実施すること。
 - ア 国土交通省大臣官庁営繕部監修「公共建築工事標準仕様書（建築工事編）」
 - イ 国土交通省大臣官庁営繕部監修「公共建築改修工事標準仕様書（建築工事編）」
 - (3) 図面に記載なき材料及び工法等は標準仕様書によるほか、使用する材料等の仕様による。
 - (4) 図面の内容と現況とに相違のある場合、図面に明記なき場合又は疑義が生じた場合には、監督官を通じて契約担当官と協議する。
 - (5) 責任施工
工事施工は、すべて設計図及び工事標準仕様書並びに工事仕様書に示されたとおりとし、完成後の機能を完全に満足させるよう誠実に施工するものとする。
 - (6) 現場代理人及び主任技術者
現場代理人は、工事施工に関する諸法規及び諸規定に精通し、かつ、十分な経験を有する者とする。国家資格等を必要とする施工の場合は、その資格を有するものとし、その資格の写しを監督官に1部提出するものとする。
 - (7) 工事工程表
契約相手方は、工程表を監督官に提出し承認を受けるものとする。工程表の変更を必要とする場合は、その都度監督官の承認を受けるものとする。
 - (8) 材料
ア 仮設用及び特に示されたもの以外はすべて新品であること。
イ 工事に使用する材料は、監督官立会のもと検査を受け、合格したものを使用すること。
ウ 監督官の指定する材料は、承認図及び見本等を提出して承認を受けること。
エ 工事に使用する主要な材料及び監督官の指定する材料は、見本・カタログ・承認図・施工図を提出して承認を受けること。
 - (9) 工事現場管理
ア 作業現場の管理は、関係法規及び部隊規定に従い、遺漏なく行い、事故防止に万全の対策を講じ、常に注意を怠らないようにすること。
イ 本工事の施工に伴い、他の施設及び物品等に汚損または損傷を与えた場合は、契約相手方の負担により直ちに現状復旧すること。
ウ 資材搬入口及び資材置場については、監督官の指示に従うこと
エ 工事で使用する電気及び水については官側の施設を使用することは原則認めないものとする。
 - (10) 工事写真
ア 写真はカラー（サージス版）とし、1部（台紙貼付等）を提出するものとする。

イ 撮影要領

- (7) 各工程毎施工前、施工中（外部から明視できないような虞のある箇所は確実に撮影する。）及び完成後共同一場所、同一方向から撮影すること。
- (8) 工事看板（黒板等）には工程等を明瞭に記載すること。
- (9) 資材搬入時、規格及び数量等が明確になる写真を写すものとする。
- (10) その他、撮影の細部については、監督官の指示によるものとする。
- (11) 工事関係書類等の管理
- ア 工事関係書類、パソコン及び可搬記憶媒体の適切な管理を行い、情報流出の防止に万全を期すること。
- イ パソコン及び可搬記憶媒体を駐屯地内に持ち込む場合に、監督官に申し出て必要な処置を行うものとする。
- ウ 契約相手方は、本仕様書等を当該工事関係者以外に貸出し、複写及び閲覧させてはならない。
- (12) 作業実施日及び作業時間
- ア 土日及び祝日の作業は原則認めないものとする。
- イ 作業時間は原則、駐屯地の日課時間（08:15～17:00）に合わせる等を実施すること。
- ウ 作業工程等の都合上、上記事項に不都合がある場合は、事前に監督官と協議のうえ、承認を得てから作業を実施すること。
- (13) 駐屯地内車両運行
- ア 駐屯地内における車両駐車場は、監督官の指示によるものとする。
- イ 駐屯地内車両運行速度は、20km/h以下とする。
- ウ 駐屯地内車両運行は、安全運転に万全を期すること。
- (14) 発生材等の処理
- ア 金属類の発生材は発生材調書により監督官に引継ぐものとし、監督官の指定した場所に搬出する。それ以外の発生材については、監督官の指示に従うこと。
- イ 産業廃棄物等は選別を行い、リサイクル等の再資源化に努めること。
- ウ 産業廃棄物の処理については、契約相手方の責任において各種関係法令に基づき適切に処分し、産業廃棄物管理票（黒票）の写しのほか、その他監督官の指示するものを提出すること。
- なお、産業廃棄物管理票における排出事業者とは契約相手方とし、黒票の写しについては最終処分が終了した旨が記載されたものを最終処分者から返送された後、速やかに監督官に提出すること。
- (15) 工事完成検査
- ア 契約相手方は監督官と共に、検査官による完成検査を受けるものとし、不合格の場合は契約相手方の負担により是正したした後、再受検すること。
- イ 完成後検査が不可能または困難な箇所は、その施工にあたり監督官の指示を受ける。

(15) 工事完成検査

- 契約相手方は監督官と共に、検査官による完成検査を受けるものとし、不合格の場合は契約相手方の負担により是正した後、再受検すること。

工事件名	公務員宿舍（3号棟）網戸改修工事	図面番号	2/7
図 名	工事仕様書（1）	縮 尺	-
陸上自衛隊古河駐屯地業務隊厚生科厚生班。		作成年月日	R7. 7. 9

6 工事特記仕様

(1) 施工要領

ア 図示の内容は標準施工方法を示すものであり、現場の状況を考慮して、細部の取合い等については、監督官と協議した後施工すること。

(2) 数量・使用材料表

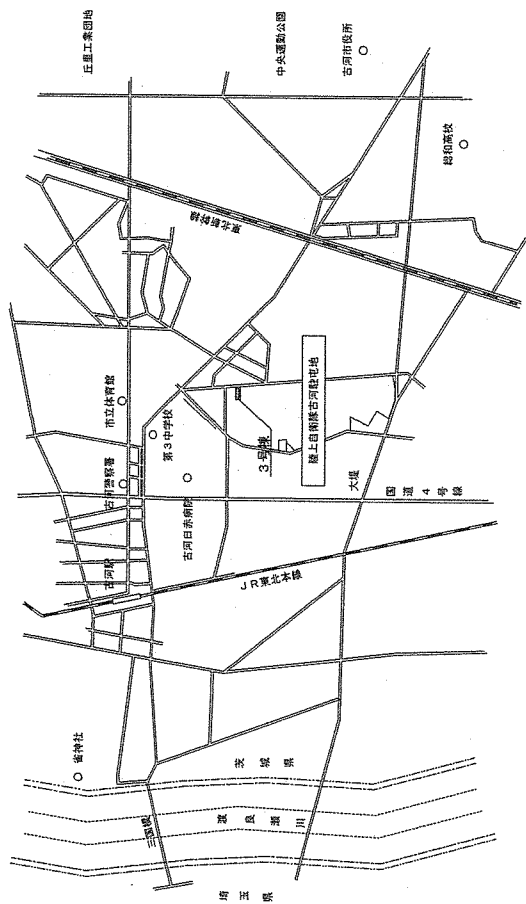
項目	規格・寸法	数量	単位
建築工事			
I 撤去工事 (3号)			
既設網戸 (キッチン)	963mm×455mm	40.0	戸
既設網戸 (居間・洋室)	1,863mm×755mm	40.0	戸
既設網戸 (洋室・和室)	1,365mm×755mm	40.0	戸
II 新設工事 (3号)			
新設網戸 (キッチン)	ステンレスネット 963mm×455mm	40.0	戸
新設網戸 (居間・洋室)	ステンレスネット 1,863mm×755mm	40.0	戸
新設網戸 (洋室・和室)	ステンレスネット 1,365mm×755mm	40.0	戸

※上表による数量は設計数量である。

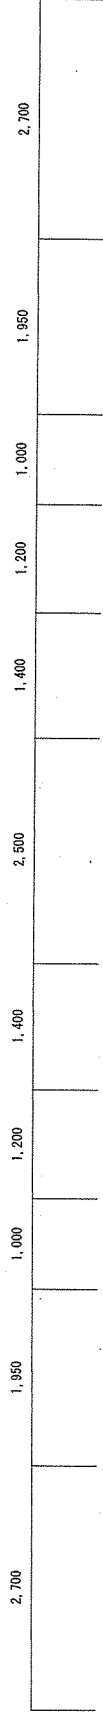
(3) その他

契約相手方は監督官の指示する工事関係資料を提出するものとするものとして、高所作業車により屋外からの施工を基準とする。

工事件名	公務員宿舎 (3号棟) 網戸改修工事	図面番号	3/7
図名	工事仕様書 (2)	縮尺	-
陸上自衛隊古河駐屯地業務厚生科厚生班		作成年月日	R7.7.9

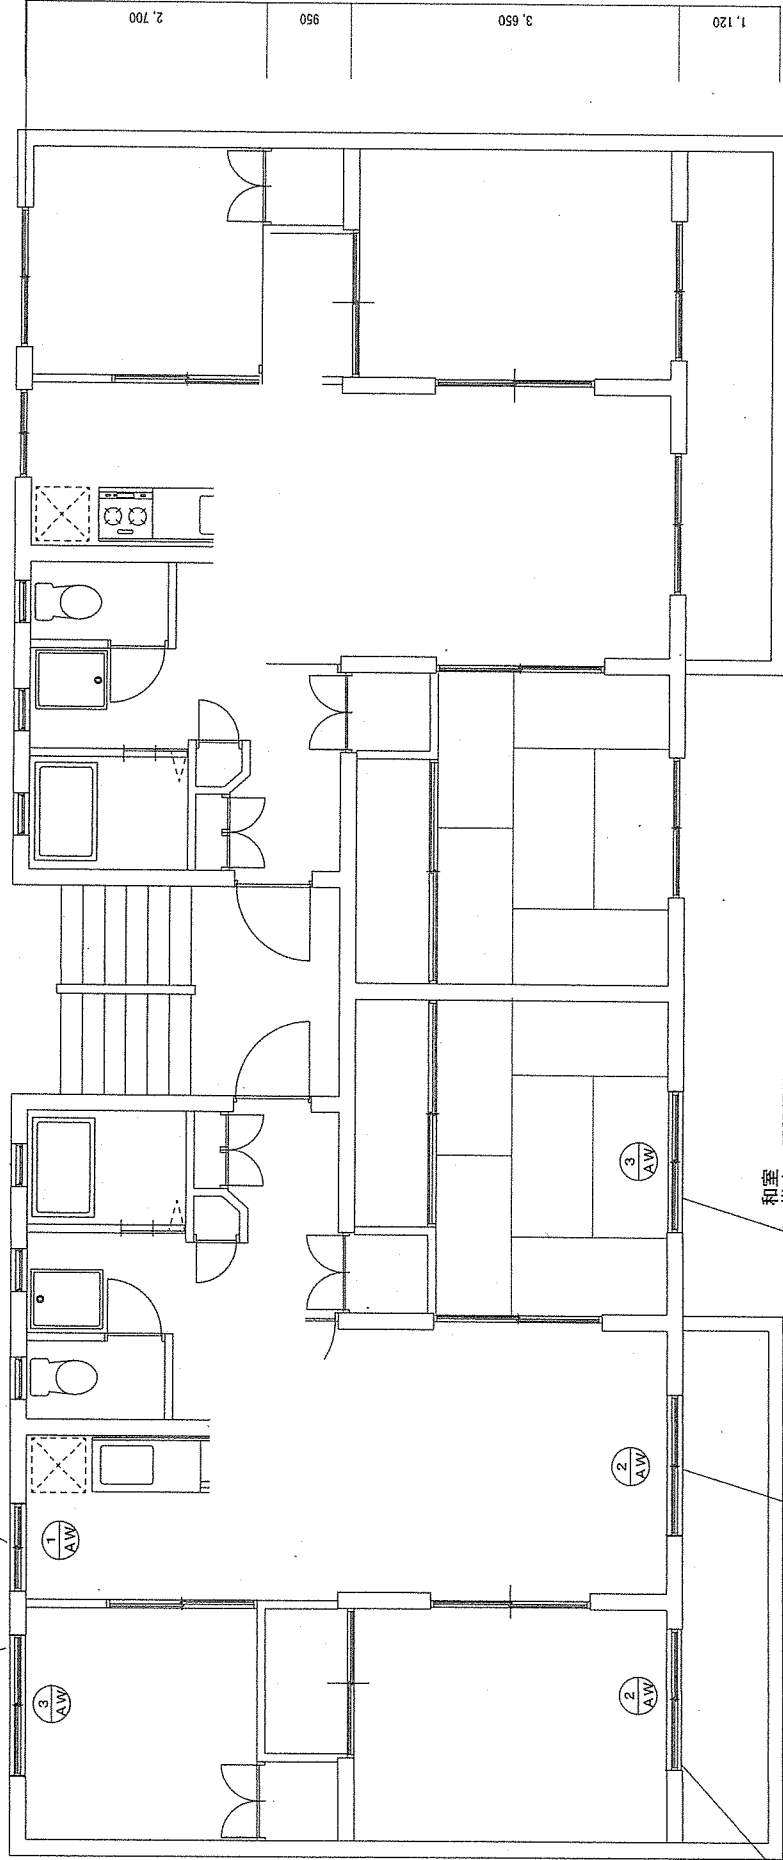
宿舎 (3号棟) 案内図 $S=1:X$

工事件名	公務員宿舎（3号棟）網戸改修工事		
図 名	案内図	縮 尺	図 示
陸上自衛隊古河駐屯地業務隊厚生科厚生班		作成年月日	R7.7.9



洋室
撤去：既設網戸
新設：網戸 (ステンネット 18メッシュ)

キッチン
撤去：既設網戸
新設：網戸 (ステンネット 18メッシュ)



和室
撤去：既設網戸
新設：網戸 (ステンネット 18メッシュ)

居間
撤去：既設網戸
新設：網戸 (ステンネット 18メッシュ)

洋室
撤去：既設網戸
新設：網戸 (ステンネット 18メッシュ)

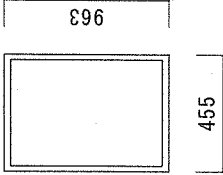
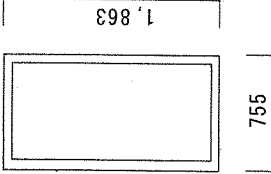
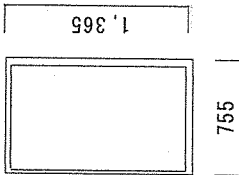
公務員宿舎 (3号棟) 平面図 S=1/60

工事件名	公務員宿舎 (3号棟) 網戸改修工事	図面番号	5/7
図名	3号棟平面図	縮尺	1/60
陸上自衛隊古河駐屯地業務隊厚生科厚生班		作成年月日	R7.7.9

501号室	502号室	503号室	504号室	505号室	506号室	507号室	508号室	3,000
401号室	402号室	403号室	404号室	405号室	406号室	407号室	408号室	2,650
301号室	302号室	303号室	304号室	305号室	306号室	307号室	308号室	2,650
201号室	202号室	203号室	204号室	205号室	206号室	207号室	208号室	2,650
101号室	102号室	103号室	104号室	105号室	106号室	107号室	108号室	2,650
14,390								2,650

公務員宿舎（3号棟）断面図 S=1/Non

工事件名	公務員宿舎（3号棟）網戸改修工事	図面番号	6/7
図名	3号棟断面図	縮尺	1/60
陸上自衛隊古河駐屯地業務隊厚生科厚生班		作成年月日	R7.7.9

符 号・名 称	アルミ製窓 (ステンネット)	符 号・名 称	アルミ製窓 (ステンネット)	符 号・名 称	アルミ製窓 (ステンネット)	符 号・名 称	アルミ製窓 (ステンネット)
位 置	キッチン (3号棟)	位 置	居間・洋室 (3号棟)	位 置	洋室・和室 (3号棟)	位 置	洋室・和室 (3号棟)
形状及び寸法		形状及び寸法		形状及び寸法		形状及び寸法	
数 量	40	数 量	40	数 量	40	数 量	40
材質及び仕上	アルミ製窓枠 ステンネット 18メッシュ	材質及び仕上	アルミ製窓枠 ステンネット 18メッシュ	材質及び仕上	アルミ製窓枠 ステンネット 18メッシュ	材質及び仕上	アルミ製窓枠 ステンネット 18メッシュ
付属金物	網戸用レール取付金具 一式	付属金物	網戸用レール取付金具 一式	付属金物	網戸用レール取付金具 一式	付属金物	網戸用レール取付金具 一式
備 考		備 考		備 考		備 考	
符 号・名 称		符 号・名 称		符 号・名 称		符 号・名 称	
位 置		位 置		位 置		位 置	
形状及び寸法		形状及び寸法		形状及び寸法		形状及び寸法	
数 量		数 量		数 量		数 量	
材質及び仕上		材質及び仕上		材質及び仕上		材質及び仕上	
付属金物		付属金物		付属金物		付属金物	
備 考		備 考		備 考		備 考	

工事件名	公務員宿舎 (3号棟) 網戸改修工事	図面番号	7/7
図 名	建具表	縮 尺	1/300
陸上自衛隊古河駐屯地業務隊厚生科厚生班		作成年月日	R7.7.9

