

調達要求番号：6PX01AD0051

陸上自衛隊仕様書			
物品番号		仕様書番号	
122号建物他建具修理		管-49	
		作成	令和8年6月
		変更	
		作成部隊等名	霞ヶ浦駐屯地業務隊

1 適用範囲

本仕様書は、122号建物他建具修理について適用する。

2 実施場所

茨城県土浦市右舩2410 陸上自衛隊霞ヶ浦駐屯地

茨城県稲敷郡阿見町阿見原 陸上自衛隊霞ヶ浦飛行場

3 その他

内容は、図面による。

図面番号	図面名称
1、2、3／8	特記仕様書
4、5／8	案内図・配置図
6、7、8／8	平面図・建具表

特 記 仕 様 書

1 件 名 1 2 2 号建物他建具修理

2 実施場所 茨城県土浦市右叡 2 4 1 0 陸上自衛隊霞ヶ浦駐屯地
茨城県稲敷郡阿見町阿見原 陸上自衛隊霞ヶ浦飛行場

3 概 要 オーバースライダー (文化シャッター(株) 2 箇所修理
鋼製重量シャッター (電動式) (文化シャッター(株) 2 箇所修理
電動防火シャッター (文化シャッター(株)・三和シャッター工業(株) 2 箇所修理

4 工 期 契約日から令和 9 年 3 月 3 1 日

5 一般事項

- (1) 本仕様書は陸上自衛隊霞ヶ浦駐屯地で実施する「1 2 2 号建物他建具修理」に関する事項を規定する。
- (2) 本工事は、本仕様書のほか、国土交通省大臣官房官庁営繕部制定公共建築工事標準仕様書及び改修標準仕様書（現行版）に準拠する。
- (3) 本仕様書の内容に相違又は明示なき場合、疑義が生じた場合には、監督官と協議を行い指示に従うこと。
- (4) 本工事の実施に関し十分な知識、経験及び技術を有するものとし、かつ作業を完全に遂行できるものとする。
- (5) 本工事で使用する材料は仕様書に定める品質及び性能を有する新品とすることとし、監督官の検査を受け合格したものを使用すること。
- (6) 提出書類等は監督官の指示に従い遅滞なく速やかに提出すること。
- (7) 本仕様書に記載及び監督官の指示がなくとも技術上当然なすべき事項は、受注者の責任において実施すること。
- (8) 本工事の実施に伴い施設等に損傷を与えた場合は遅滞なく監督官に報告するとともに監督官の指示に従い、受注者の責任において現状に復旧すること。
- (9) 作業現場は、常に整理整頓及び清掃を行い、火災等の事故防止に努めるとともに駐屯地規則及び関係諸規則を遵守し役務を実施するうえで必要かつ適切な措置を行うこと。
- (10) 作業写真は、着手前、中、後及び隠蔽となる部分のほか、監督官の指示する箇所とし、A 4 サイズの用紙に L 版に整理のうえ監督官に提出すること。
- (11) 本役務の実施にあたり作業現場及び許可された場所以外の立ち入り、指定場所以外での喫煙は厳禁とする。
- (12) 発生材の金属類については、監督官に指定された場所（霞ヶ浦駐屯地内）に整理集積し、発生材調書とともに引継ぐこととする。その他については、請負者の責任において場外処分とする。

件 名	1 2 2 号建物他建具修理	1 / 8
-----	----------------	-------

- (12) 受注者は、工事請負金額が500万円以上の工事については工事实績情報サービス（CORINS）に基づき、「登録のための確認のお願い」を作成し監督官の確認を受けた後に、（一財）日本建設情報総合センターに登録申請するものとする。

また、（一財）日本建設情報総合センター発行の「登録内容確認書」が受注者に届いた際には、速やかに監督官に提出しなければならない。

6 特記事項

- (1) 交換する部品は下記のとおりとする。

修理箇所 OSS-1A（122号建物）		
品 名	規 格	数 量
スプリング	スプリング調整・注油	1式

修理箇所 OSS-1（123号建物）		
品 名	規 格	数 量
トーションスプリング（親）	PE-68 L=1179 R 12.1	1本
トーションスプリング（親）	PE-68 L=1179 L 12.1	1本
トーションスプリング（子）	PE-33 L=1154 R	1本
トーションスプリング（子）	PE-33 L=1154 L	1本
シャフト	L=3150 50-250	1本
シャフト	L=3150 50-400	1本
キー溝加工増金		2式
カップリング	CF100	1ヶ所
ベアリングプレート	SB-2	7ヶ所
ドラム（組）	D1100-216	1式
ワイヤー	4.00Assy WRC2-A	1式
2インチローラー	R11	2本

修理箇所 SS-1（135号建物）		
品 名	規 格	数 量
開閉機	EGR-50XG 三相 200V	1台
ローラーチェーン	#50	1本
押しボタンスイッチ	PB-55RPB 3点式	1ヶ所


件 名	122号建物他建具修理	2 / 8
-----	-------------	-------

修理箇所 SS-2 (135号建物)		
品 名	規 格	数 量
開閉機	EGR-60XHG 手動	1 台
ローラーチェーン	#50	1 本


修理箇所 SS (226号建物)		
品 名	規 格	数 量
蓄電池	SRB/SCB 差動試験無	1 ヶ所

修理箇所 SS-1 (332号建物)		
品 名	規 格	数 量
制御盤	RHS-132 (SG1324D 用)	1 台


- (2) 作業終了後、動作確認を行い、異常の有無を確認し、点検報告書（様式随意）を提出すること。
- (3) 作業中及び作業終了後、修理箇所以外で異常が発生した場合速やかに監督官に報告するとともに、その箇所の写真撮影及び処置方法を報告書にまとめ、見積書とともに提出すること。

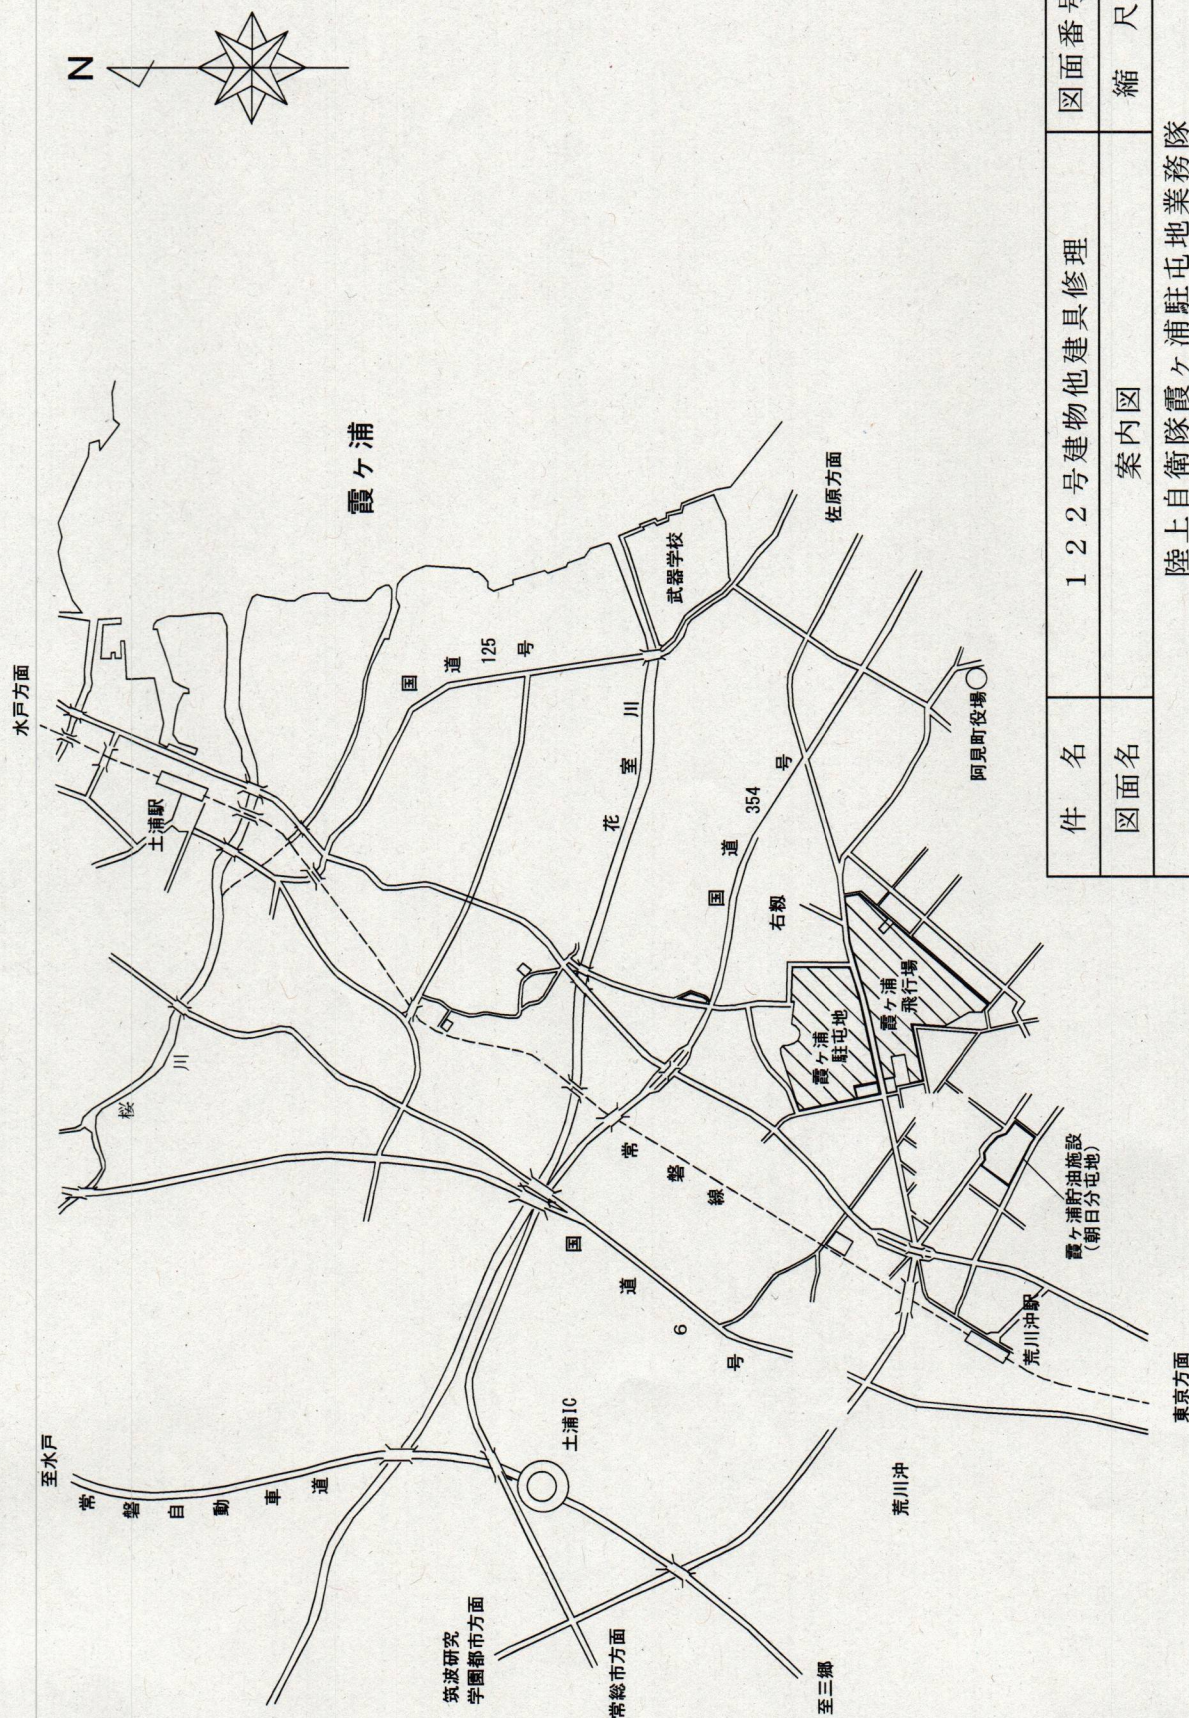

件名	122号建物他建具修理	図面番号	4/8
図面名	案内図	縮尺	図示
陸上自衛隊霞ヶ浦駐屯地地業務隊			

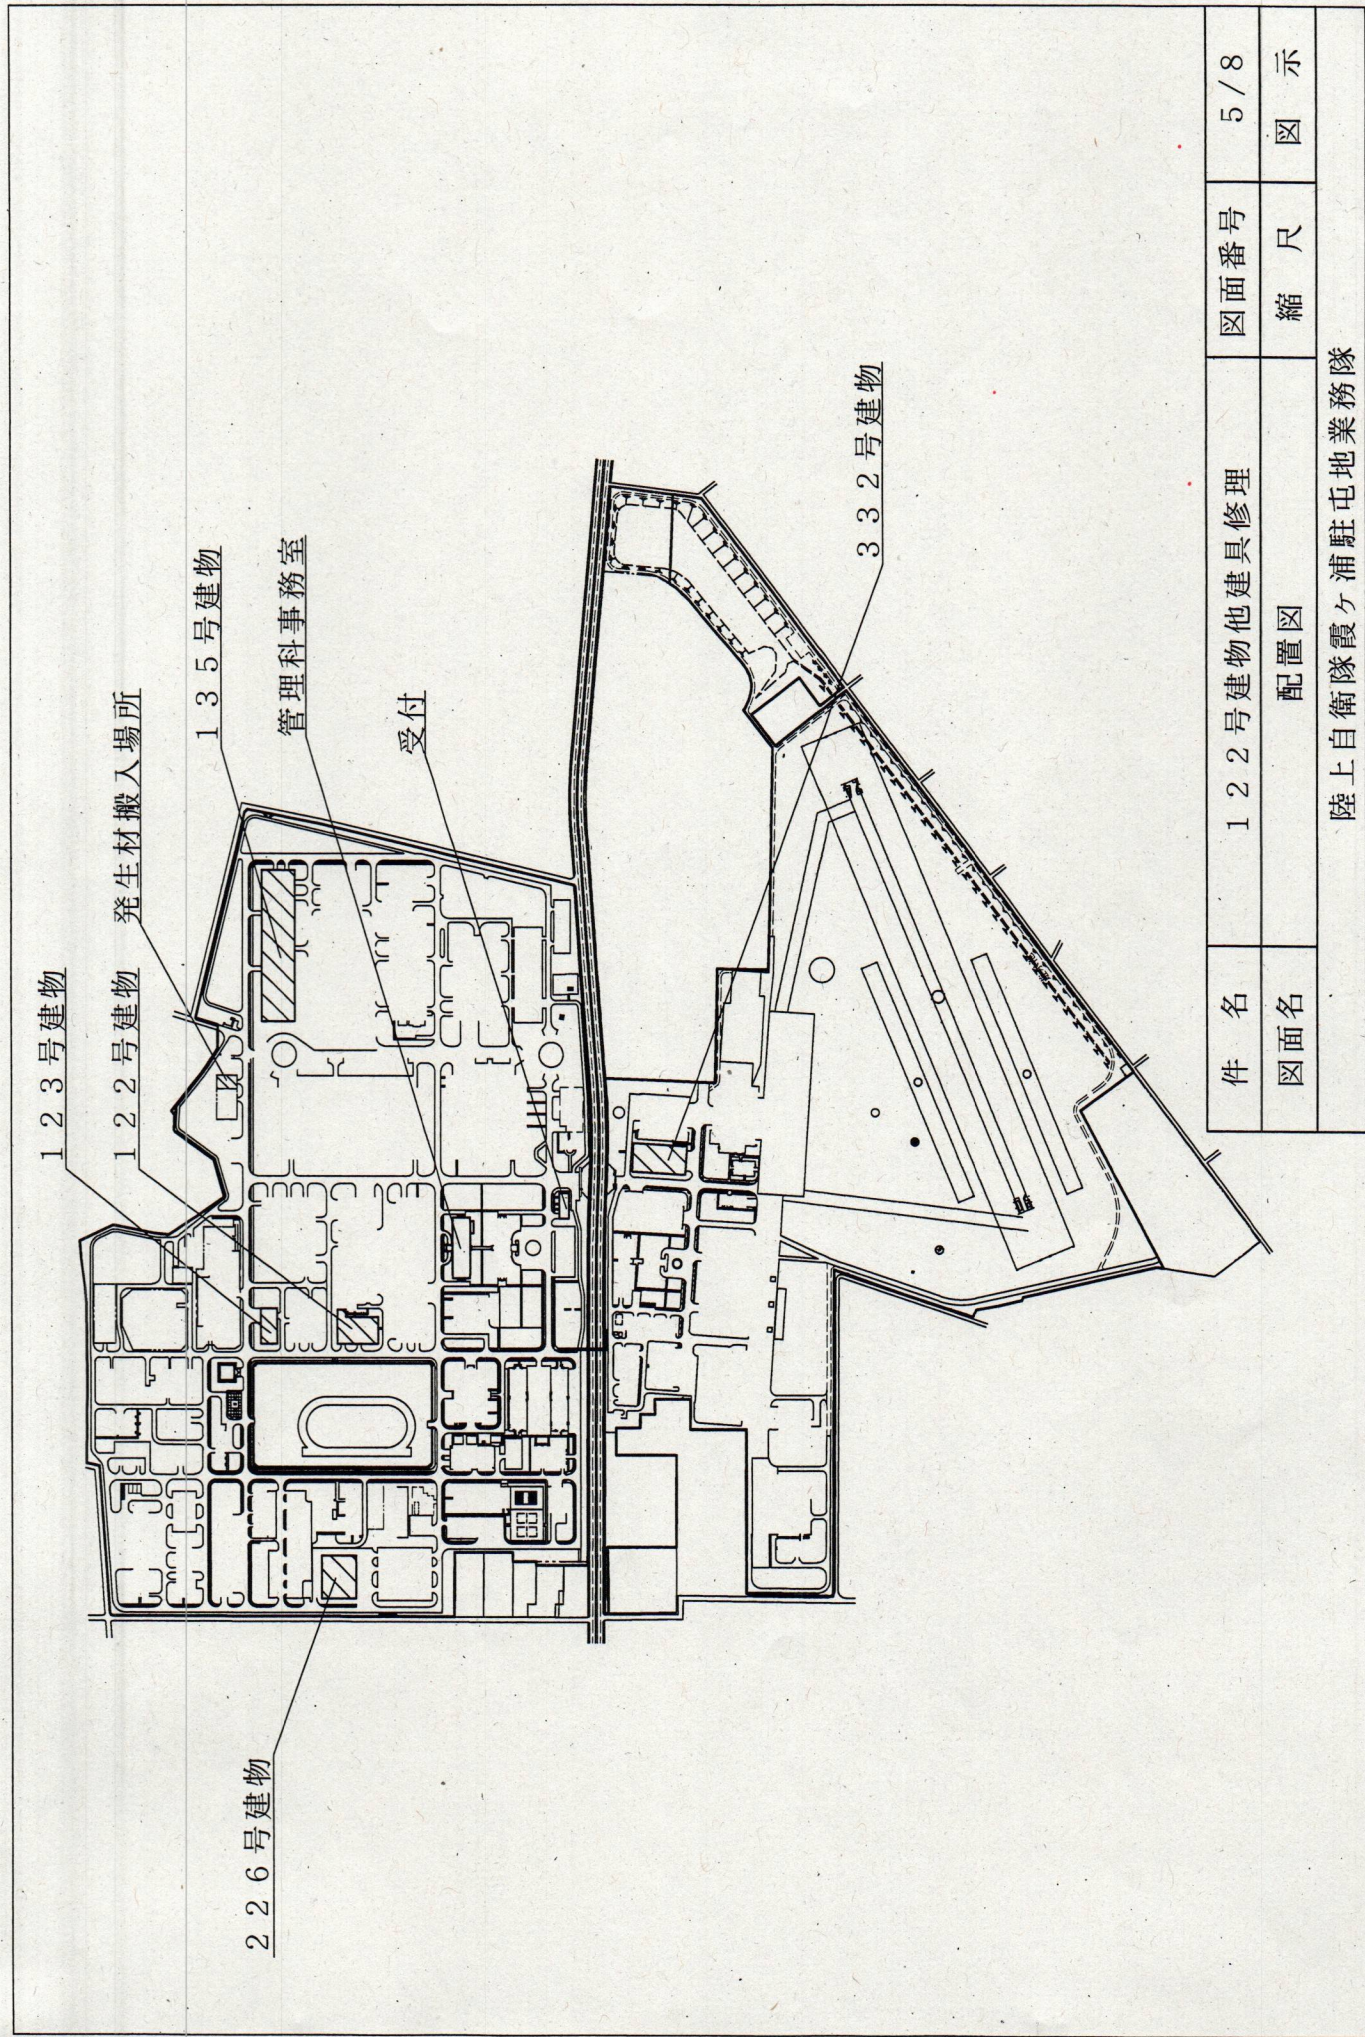


件 名	122号建物他建具修理	図面番号	5/8
図面名	配置図	縮 尺	図 示
陸上自衛隊霞ヶ浦駐屯地業務隊			

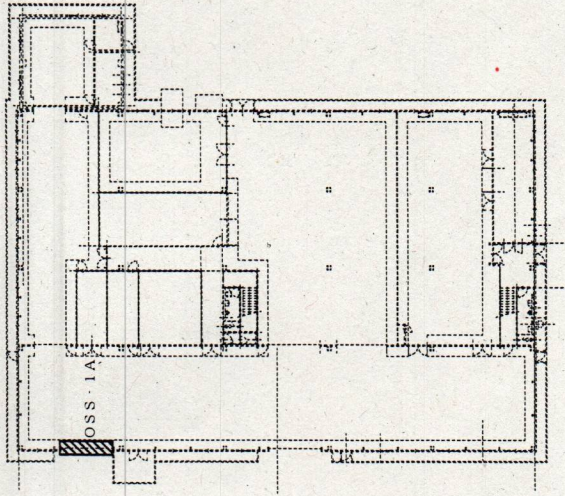

122号建物 S=1/500


建具表	記号	OSS-1A
	種類	鋼製オーバーハスライダー (電動パナカル製)
姿図		
製造者	文化シャッター株式会社	
作業内容	スプリング調整・注油 1式	

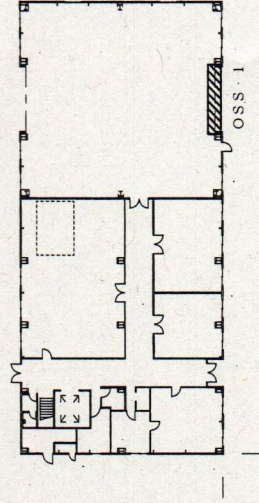

123号建物 S=1/500

建具表	記号	OSS-1
	種類	鋼製オーバーハスライダー (バランス式)
姿図		
製造者	文化シャッター株式会社	
作業内容	トーションスプリング (親) 交換 2本 トーションスプリング (子) 交換 2本 シャフト交換 2本 キー溝加工増金交換 2式 カップリング交換 1ヶ所 ベアリングプレート交換 7ヶ所 ドラム (組) 交換 1式 ワイヤー4.00交換 1式 2インチローラー交換 1本	

件名	122号建物他建具修理	図面番号	6/8
図面名	図示	縮尺	図示
陸上自衛隊霞ヶ浦駐屯地業務隊			

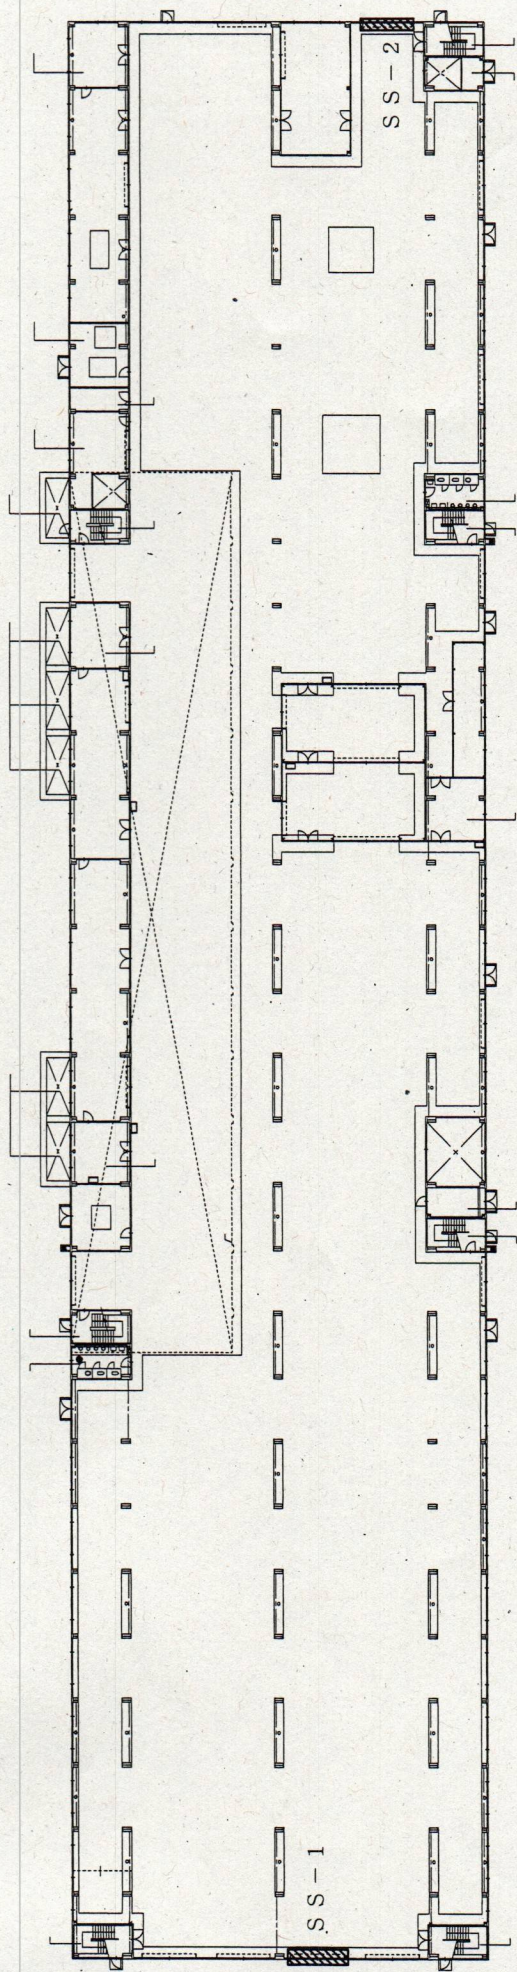

135号建物 S=1/500


建具表

記号	SS-2
種類	スチール重量シャッター
姿図	
製造者	文化シャッター株式会社
作業内容	開閉機交換 1台 ローラーチェーン交換 1本


建具表

記号	SS-1
種類	スチール重量シャッター
姿図	
製造者	文化シャッター株式会社
作業内容	開閉機交換 1台 ローラーチェーン交換 1本 押しボタンスイッチ 1ヶ所

件名	122号建物他建具修理	図面番号	7/8
図面名	図示	縮尺	図示
陸上自衛隊霞ヶ浦駐屯地業務隊			

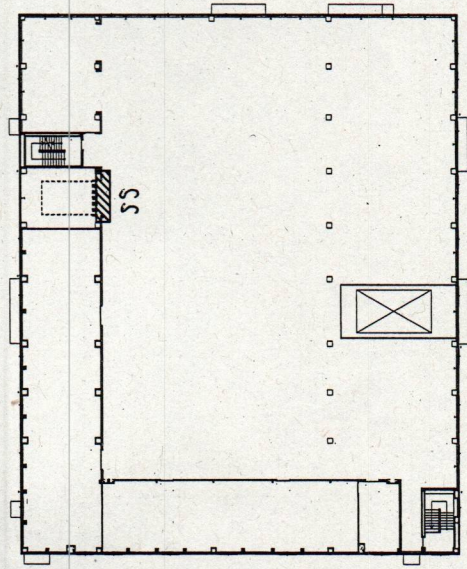

226号建物（2階） S=1/500

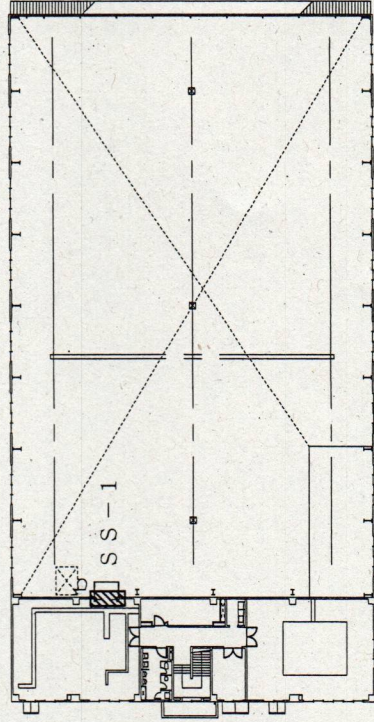

332号建物（2階） S=1/500

建具表

記号	SS
種類	鋼製重量電動防火シャッター
姿図	
製造者	三和シャッター工業株式会社
作業内容	蓄電池交換 1ヶ所

建具表

記号	SS-1
種類	鋼製重量電動防火シャッター
姿図	
製造者	三和シャッター工業株式会社
作業内容	制御盤交換 1台

数量計算書 (122号建物他建具修理)

項 目		規 格	計 算 式	数 量	単 位	端 数 処 理	単 位
I	建築工事						
1	オーバーライダー補修						
(1)	#122 OSS-1A						
ア	スプリング調整・注油			1.00	式	1.0	式
(2)	#123 OSS-1						
ア	トーションスプリング (親)	PE-68 L=1179 R12.1		1.00	本	1.0	本
イ	トーションスプリング (親)	PE-68 L=1179 L12.1		1.00	本	1.0	本
ウ	トーションスプリング (子)	PE-33 L=1154 R		1.00	本	1.0	本
エ	トーションスプリング (子)	PE-33 L=1154 L		1.00	本	1.0	本
オ	シャフト	L=3150 50-250		1.00	本	1.0	本
カ	シャフト	L=3150 50-400		1.00	本	1.0	本
キ	キー溝加工増金			2.00	式	2.0	式
ク	カップリング	CF100		1.00	ヶ所	1.0	ヶ所
ケ	ベアリングプレート	SB-2		7.00	ヶ所	7.0	ヶ所
コ	ドラム (組)	D1100-216		1.00	式	1.0	式
サ	ワイヤー4.00	4.00Assy WRC2-A		1.00	式	1.0	式
シ	2インチラローラー	R11		2.00	本	2.0	本
2	重量シャッター補修						
(1)	#135 SS-1						
ア	開閉器	EGR-50XHG 三相200V		1.00	台	1.0	台
イ	ローラーチェーン	#50		1.00	本	1.0	本
ウ	押しボタンスイッチ	PB-55RBP		1.00	ヶ所	1.0	ヶ所
(2)	#135 SS-2						
ア	開閉器	EGR-60XHG		1.00	台	1.0	台
イ	ローラーチェーン	#50		1.00	本	1.0	本

[illegible]