

窓 ガ ラ ス 清 掃 役 務

仕 様 書 番 号	5 2		
図 名	表 紙		
作 成 年 月 日	8 . 7 . 1 7		
縮 尺	—	図面番号	1 / 1 0
部 隊 名	陸上自衛隊大宮駐屯地業務隊		

仕 様 書

1. 件 名：窓ガラス清掃役務
2. 役務場所：埼玉県さいたま市北区日進町1-40-7
3. 役務概要：7・8号建物の6階以上室外部の窓ガラス清掃及び
1号建物室外部の窓ガラス清掃
細部は、下記表による。

(単位：㎡)

建 物	6 階	7 階	8 階	計
7号建物	153	153	149	455
8号建物	153	153	153	459
計	306	306	302	914

建 物	1 階	2 階	3 階	4 階	計
1号建物	47	117	120	100	384

計 1298㎡


4 一般事項

- (1) 本仕様書に記載無き事項については、国土交通省制定「建築保全業務共通仕様書」による。
- (2) 本仕様書に定められた内容に疑義が生じた場合は、監督官と協議する。
- (3) 作業実施の際、既存施設に損傷を与えた場合は、延滞なく報告するとともに、請負者の責任において原状に復旧すること。
- (4) 本役務に係る電気・水等の光熱水料については、請負者がすべて負担するものとする。
- (5) 作業にあつては、危険防止及び安全管理に十分留意すること。
- (6) 工事写真は作業前・中・後のほか、監督官の指示する箇所を撮影し、整理して監督官に提出すること。また、デジタルカメラによる撮影、写真帳での提出については、事前に監督官と協議すること。
(※(社)公共建築協会「工事写真の撮り方(改訂第2版)建築編」等を参考に整理すること。)
- (7) 請負者は契約後速やかに役務日を監督官と調整すること。また工程表等を提出して監督官の承認を受けること。
- (8) 本役務に伴う駐屯地及び各建物への立ち入り、その他制限事項は当駐屯地の諸規則に従うこととし、その都度監督官から指示する。


5 特記事項

- (1) 清掃作業の実施項目
ア ガラス面には中性洗剤を塗布し、汚れが分解した後、窓用スクレイジー等で払拭
イ ガラス面の隅に残ったの汚れをタオル等で払拭
ウ ガラス回りのサッシをタオル等で払拭
(※ 但し、サッシの溝やサッシ全体の清拭は含まない。)
- (2) 清掃は、建物外周から実施し、清掃に必要な諸器材及び消耗品等はすべて請負者が負担するものとする。
- (3) 作業時間は、原則課業時間内(0830~1715)までとし、休日(土日祝祭日)の作業は実施しない。やむを得ず、課業時間外及び休日に作業を行う場合は、事前に監督官と調整し、許可を得ること。
- (4) 提出書類
役務開始届、役務完了届、現場代理人等指名通知書、現場代理人略歴書、各作業実施計画書、役務工程表、役務日報、役務打合せ簿、作業結果報告書、役務写真、その他監督官の指示を受けたものを提出すること。
- (5) 高所作業等の安全対策は、請負者の責任において実施すること。

件 名	窓ガラス清掃役務		
仕様書番号	52		
図 面 名	仕様書		
作成年月日	8.7.17		
縮 尺	—	図 番	2/10
部 隊 名	陸上自衛隊大宮駐屯地業務隊		

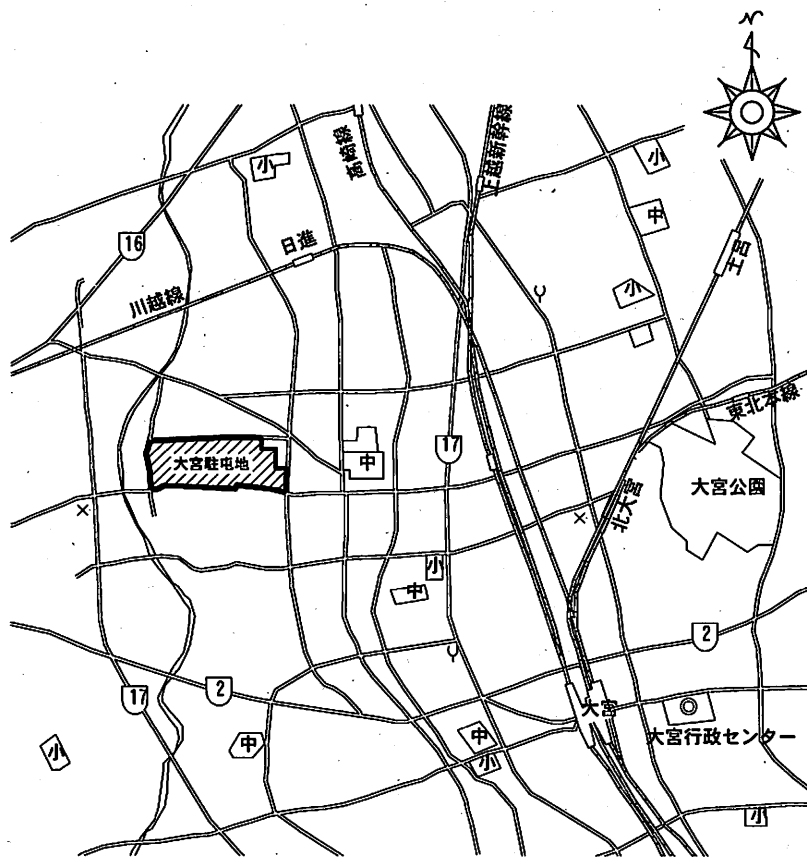


駐屯地案内図 S=1:X

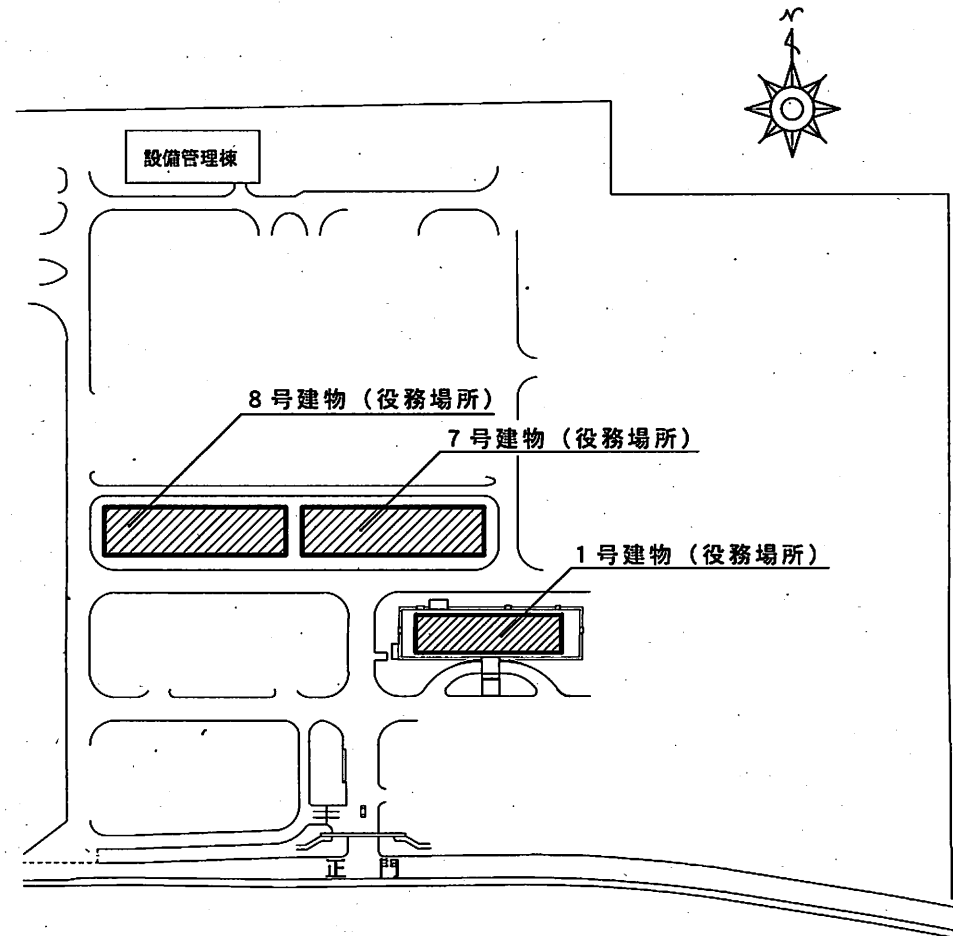

駐屯地配置図 S=1:3,500


件名	窓ガラス清掃役務		
仕様書番号	52		
図面名	駐屯地案内図・配置図		
作成年月日	8.7.17		
縮尺	図示	図番	3/10
部隊名	陸上自衛隊大宮駐屯地業務隊		

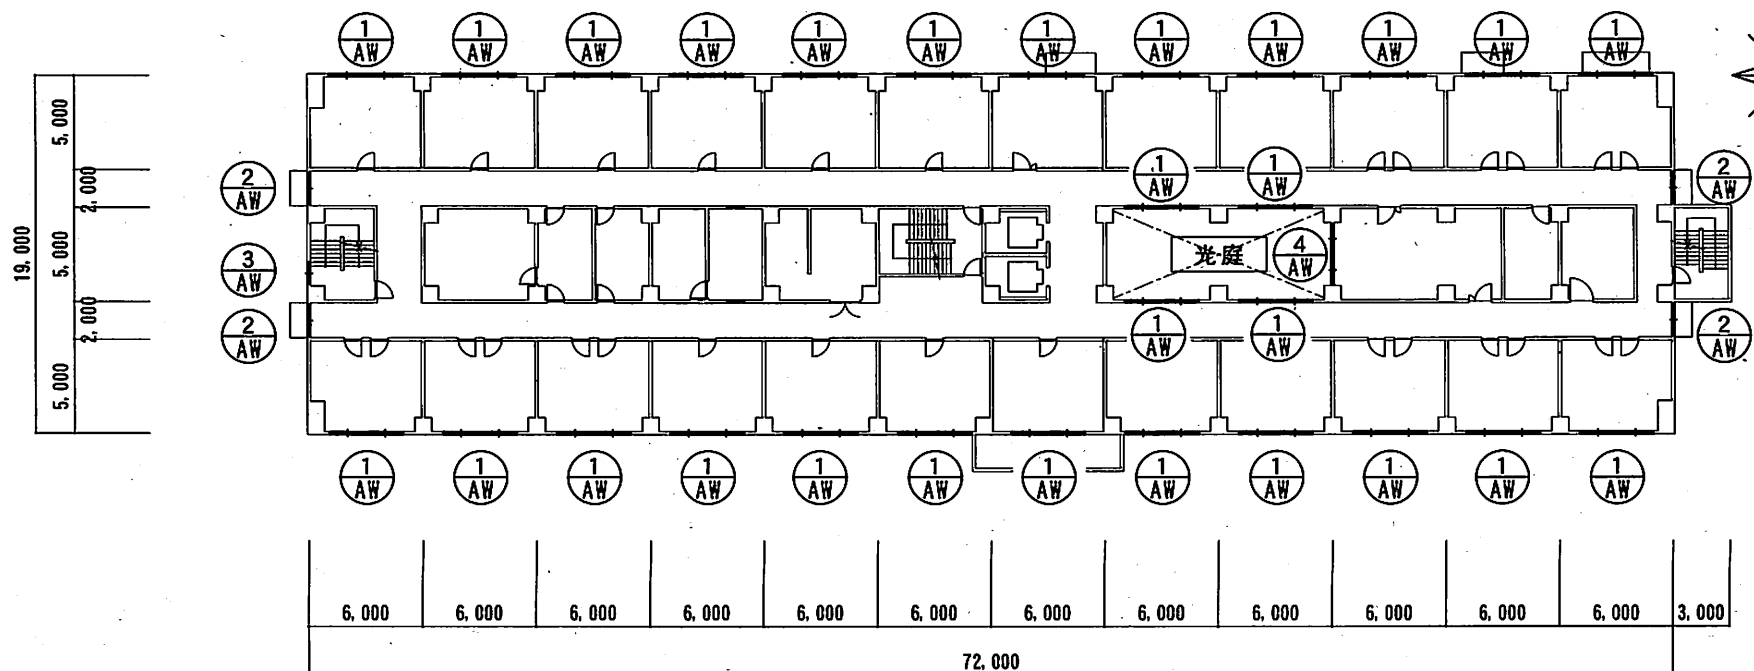

7・8号建物6～8F平面図 S=1:400

窓ガラス数量表					
建物名称	場所(記号)	窓ガラス寸法	計(ヶ所)	階数(階)	合計(ヶ所)
7号建物	1 AW	W3,800×H1,300mm	28	3	84
	2 AW	W1,700×H1,300mm	4	3	12
	3 AW	W1,200×H1,300mm	1	3	3
	4 AW	W3,180×H1,350mm	1	2	2
8号建物	1 AW	W3,800×H1,300mm	28	3	84
	2 AW	W1,700×H1,300mm	4	3	12
	3 AW	W1,200×H1,300mm	1	3	3
	4 AW	W3,180×H1,350mm	1	3	3


件名	窓ガラス清掃役務		
仕様書番号	52		
図面名	7・8号建物6～8F平面図		
作成年月日	8.7.17		
縮尺	図示	図番	4/10
部隊名	陸上自衛隊大宮駐屯地業務隊		

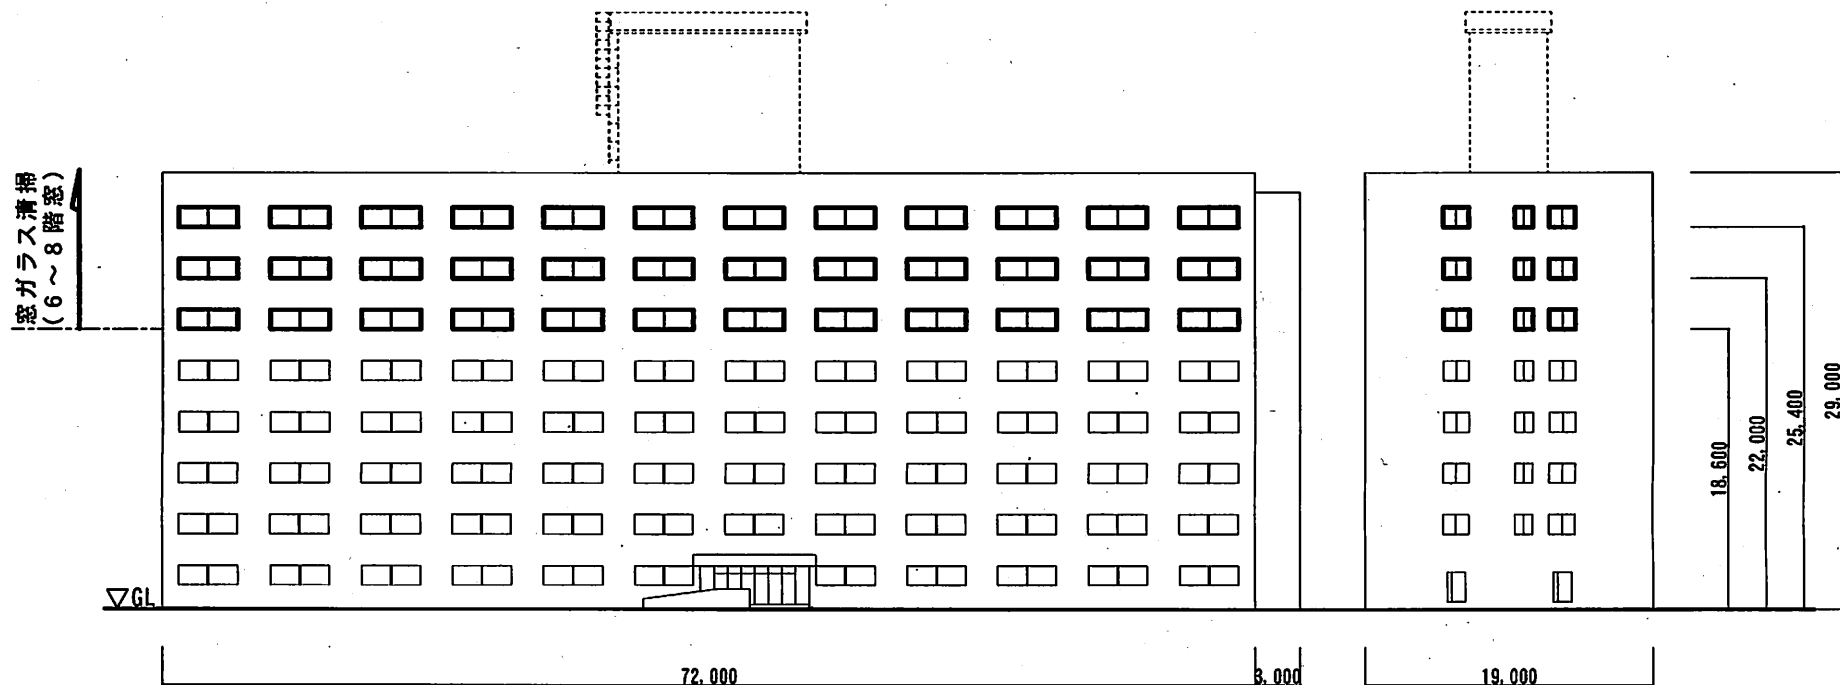

7・8号建物南側立面図 S=1:500

7・8号建物西側立面図 S=1:500


件名	窓ガラス清掃役務		
仕様書番号	52		
図面名	7・8号建物南・西側立面図		
作成年月日	8.7.17		
縮尺	1:500	図番	5/10
部隊名	陸上自衛隊大宮駐屯地業務隊		

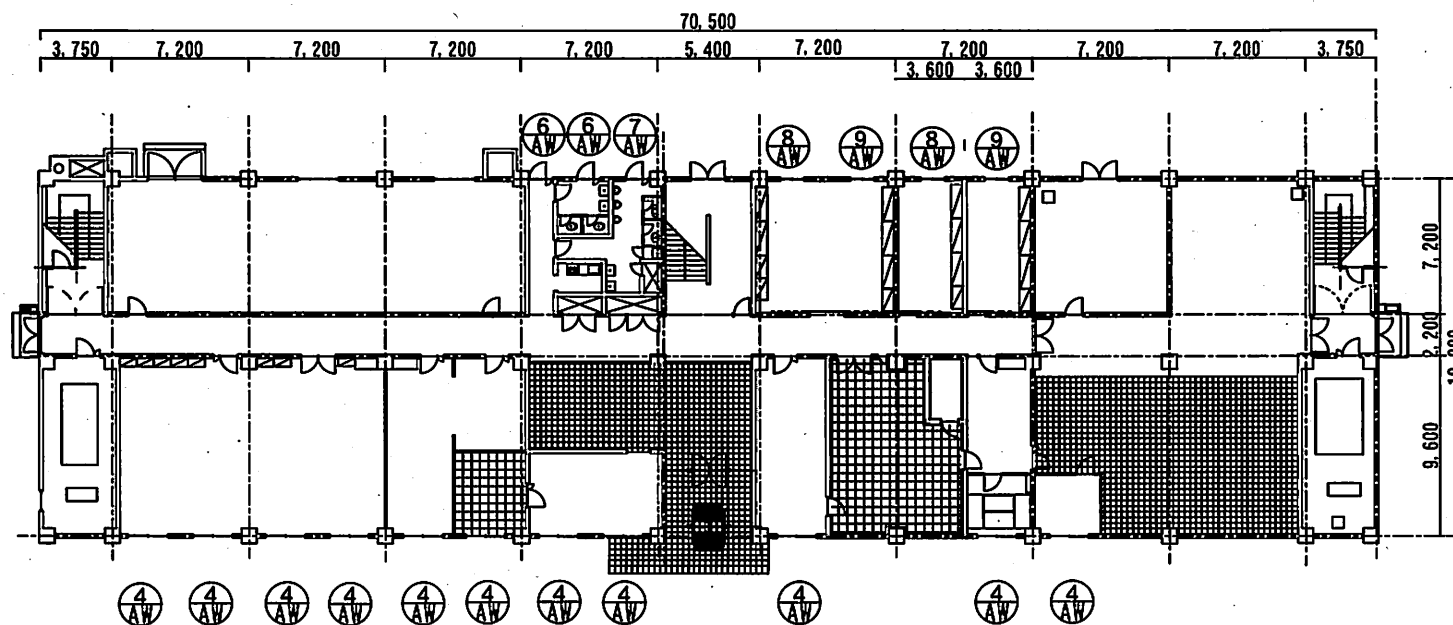

1号建物1F平面図 S=1:400

窓ガラス数量表					
建物名称	場所(記号)	窓ガラス寸法	計(ヶ所)	階数(階)	合計(ヶ所)
1号建物	④ AW	W2,000×H1,680mm	11	1	11
	⑥ AW	W1,200×H1,200mm	2	1	2
	⑦ AW	W1,200×H1,200mm	1	1	1
	⑧ AW	W1,200×H1,200mm	2	1	2
	⑨ AW	W1,200×H1,200mm	2	1	2


件 名	窓ガラス清掃役務		
仕様書番号	5 2		
図 面 名	1号建物1F平面図		
作成年月日	8. 7. 17		
縮 尺	図 示	図 番	6 / 1 0
部 隊 名	陸上自衛隊大宮駐屯地業務隊		

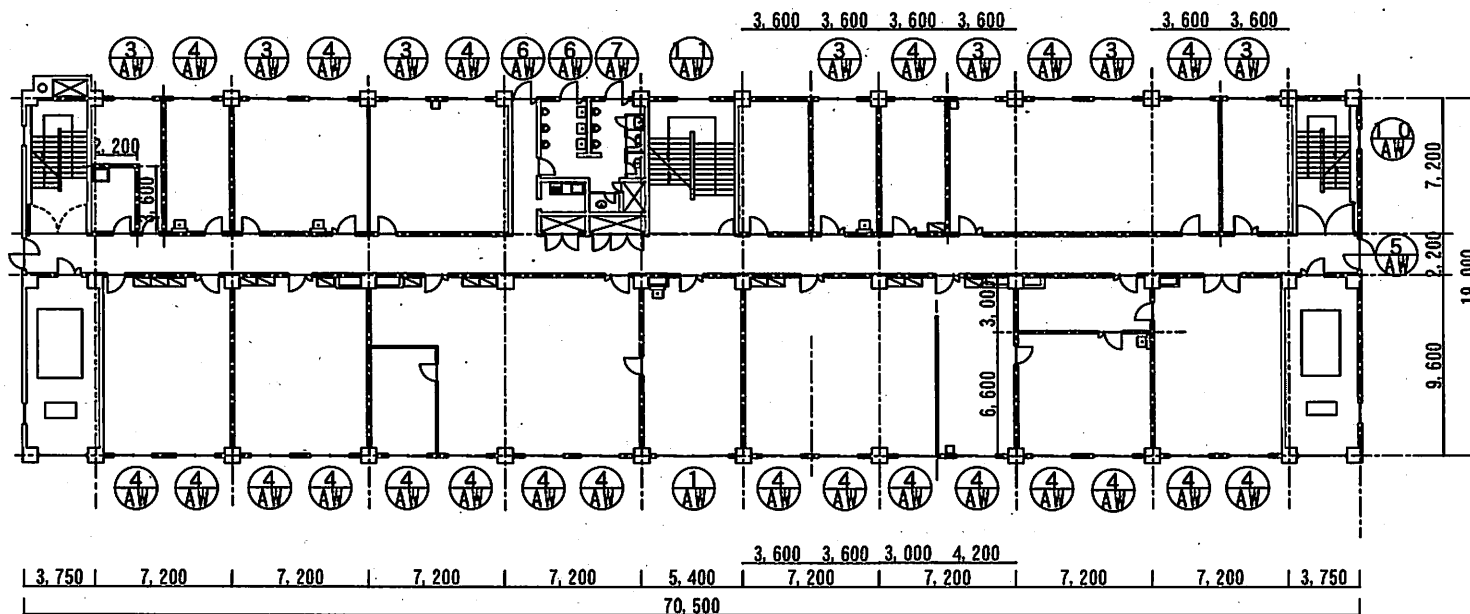

1号建物 2F 平面図 S=1:400

窓 ガ ラ ス 数 量 表					
建物名称	場所 (記号)	窓ガラス寸法	計 (ヶ所)	階数 (階)	合計 (ヶ所)
1号建物	① AW	W3,800×H1,680mm	1	1	1
	③ AW	W2,000×H1,680mm	7	1	7
	④ AW	W2,000×H1,680mm	2 2	1	2 2
	⑤ AW	W1,600×H1,485mm	2	1	2
	⑥ AW	W1,200×H1,200mm	2	1	2
	⑦ AW	W1,200×H1,200mm	1	1	1
	⑩ AW	W1,000×H1,000mm	2	1	2
	⑪ AW	W1,700×H 900mm	1	1	1


件 名	窓ガラス清掃役務		
仕様書番号	5 2		
図 面 名	1号建物 2F 平面図		
作成年月日	8. 7. 17		
縮 尺	図 示	図 番	7 / 10
部 隊 名	陸上自衛隊大宮駐屯地業務隊		

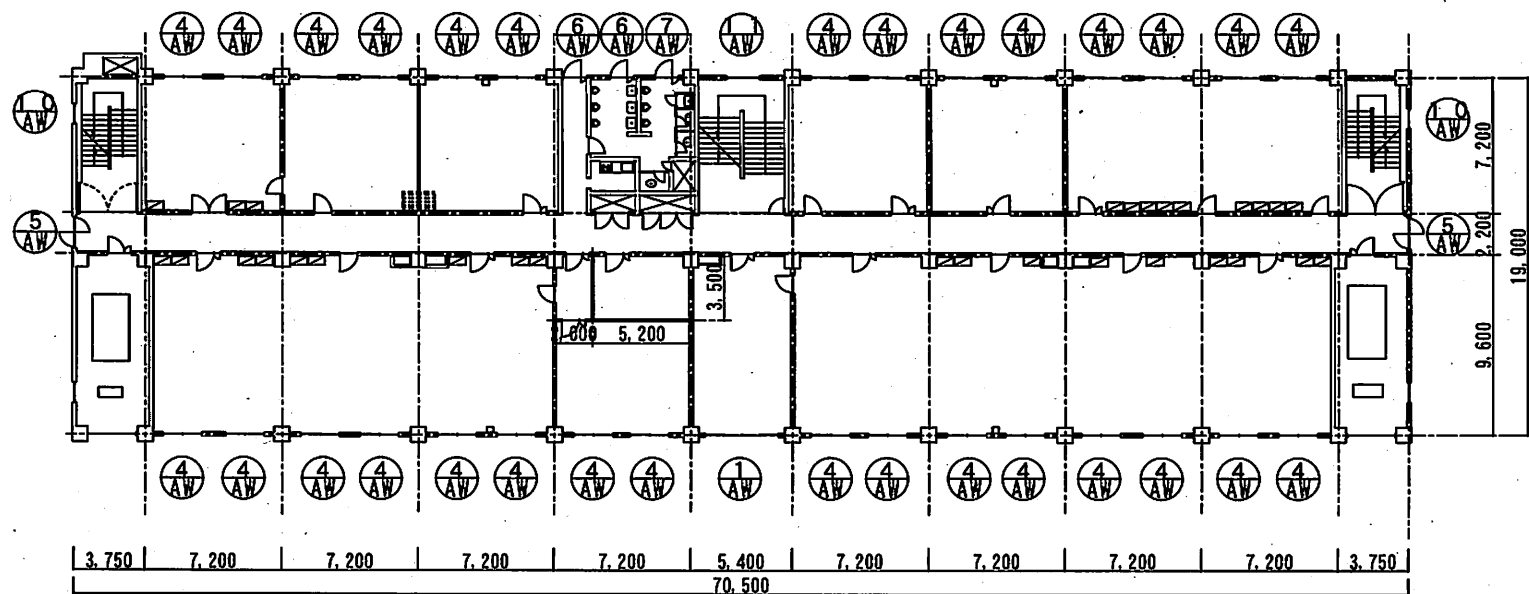

1号建物3F平面図 S=1:400

窓ガラス数量表					
建物名称	場所(記号)	窓ガラス寸法	計(ヶ所)	階数(階)	合計(ヶ所)
1号建物	① AW	W3,800×H1,680mm	1	1	1
	④ AW	W2,000×H1,680mm	30	1	30
	⑤ AW	W1,600×H1,485mm	2	1	2
	⑥ AW	W1,200×H1,200mm	2	1	2
	⑦ AW	W1,200×H1,200mm	1	1	1
	⑩ AW	W1,000×H1,000mm	2	1	2
	⑪ AW	W1,700×H 900mm	1	1	1


件名	窓ガラス清掃役務		
仕様書番号	52		
図面名	1号建物3F平面図		
作成年月日	8.7.17		
縮尺	図示	図番	8/10
部隊名	陸上自衛隊大宮駐屯地業務隊		

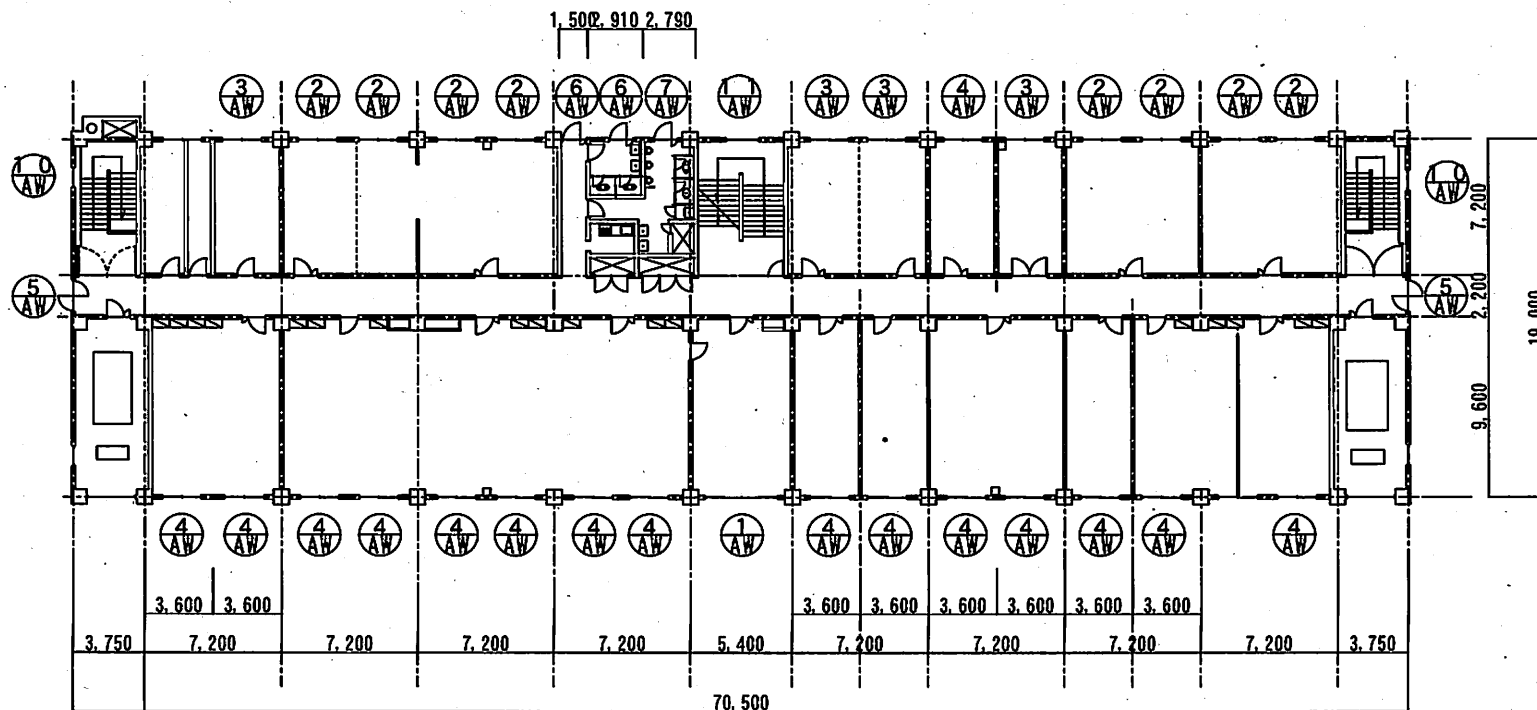

1号建物4F平面図 S=1:400

窓 ガ ラ ス 数 量 表					
建物名称	場所 (記号)	窓ガラス寸法	計 (ヶ所)	階数 (階)	合計 (ヶ所)
1号建物	① AW	W3,800×H1,680mm	1	1	1
	② AW	W2,000×H1,680mm	8	1	8
	③ AW	W2,000×H1,680mm	4	1	4
	④ AW	W1,600×H1,485mm	17	1	17
	⑤ AW	W1,600×H1,485mm	2	1	2
	⑥ AW	W1,200×H1,200mm	2	1	1
	⑦ AW	W1,200×H1,200mm	1	1	1
	⑧ AW	W1,000×H1,000mm	2	1	2
	⑨ AW	W1,700×H 900mm	1	1	1
	⑩ AW				


件 名	窓ガラス清掃役務		
仕様書番号	5 2		
図 面 名	1号建物4F平面図		
作成年月日	8. 7. 17		
縮 尺	図 示	図 番	9 / 10
部 隊 名	陸上自衛隊大宮駐屯地業務隊		

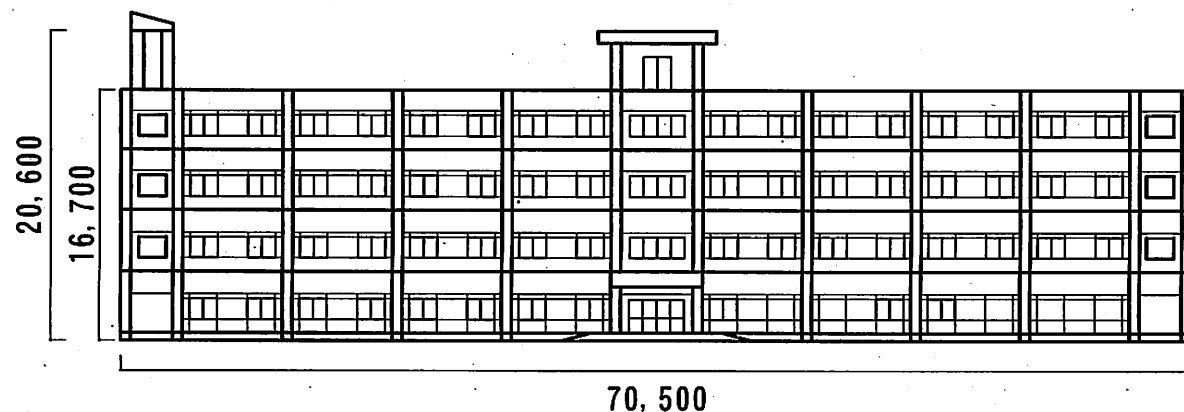

70,500

南立面图

1 号建物南側立面图 S=1:500

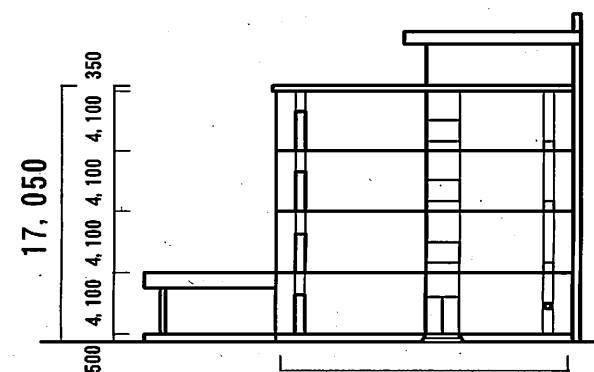

19,000

東立面图

1 号建物東側立面图 S=1:500

件名	窓ガラス清掃役務		
仕様書番号	52		
図面名	1号建物南・東側立面图		
作成年月日	8.7.17		
縮尺	1:500	図番	10/1.0
部隊名	陸上自衛隊大宮駐屯地業務隊		