

3 0 4 号建物便所改修工事

工 事 名 称	3 0 4 号建物便所改修工事	図 面 番 号	1 / 1 1
図 面 名 称	表 紙	仕 様 書 番 号	
		管 - 6 9	
陸上自衛隊霞ヶ浦駐屯地業務隊			令和 8 年 7 月

特 記 仕 様 書

1 件 名 3 0 4 号建物便所改修工事

2 場 所 茨城県稲敷郡阿見町阿見原 陸上自衛隊霞ヶ浦飛行場

3 概 要

- | | |
|---------------------|------|
| (1) 洋式便器新設（再利用） | 2 箇所 |
| (2) 洗面器（カウンター含む）更新 | 1 台 |
| (3) 壁・床改修 | 1 式 |
| (4) アルミパーテーション撤去・新設 | 1 式 |
| (5) 給排水管一部撤去・新設 | 1 式 |
| (6) 照明器具等改修 | 1 式 |

4 工 期 契約日から令和9年3月31日まで

5 一般事項


- (1) 本工事は、本仕様書によるほか国土交通省大臣官房官庁営繕部監修「公共建築改修工事標準仕様書（建築工事編）、（機械設備工事編）、（電気設備工事編）」に基づき実施する。また、仕様書にある項目以外でメーカー仕様の項目が必要な場合は、それに準じて作業を行うものとする。
- (2) 本仕様書に記載なき事項及び不明な点は監督官と協議の上、実施するものとする。但し、軽微なものについては、監督官の指示に従うものとする。
- (3) 本工事の施工に関し十分な知識、経験及び技術を有し、かつ施工を完全に遂行できるものとする。
- (4) 受注者は、本工事を施工するために下請契約を締結した場合は、施工体制台帳及び施工体系図を作成し、監督官に提出すること。
- (5) 特記なき限り、本工事に使用する材料はすべて新品とし、監督官に検査を受け合格を受けたものを使用する。
- (6) 現場の安全衛生に関する管理は、現場代理人が責任者となり関連法令を遵守し行う。また、火災等の事故防止に努めるとともに、工事現場及び許可された場所以外への無断立入りを厳禁する。
- (7) 本工事に必要な書類等は、監督官の指示に従い遅滞なく提出する。
- (8) 工事写真は、カラーサービス版程度とし、施工前・施工中・施工後及び、その他監督官が指示するものを、工事アルバム(A4縦型)に整理のうえ1部提出する。

- (9) 発生材の金属類については、監督官に指定された場所（霞ヶ浦駐屯地内）に整理集積し、発生材調書とともに引継ぐこととする。その他については、関係法令に基づき処分し、工期内に「マニフェストE票の写し」を監督官に提出すること。


6 特記事項

- (1) 共通
- ア 着手に先立ち、事前に現地を確認すること。また、本工事は図面より現地の取合いを優先すること。
- イ 工事内容により電気及び水道の使用ができなくなる場合は監督官と協議のうえ日時を決めること。
- ウ 使用材料の規格は指定するものではなく、参考であるものとする。
- (2) 電気設備工事
- ア 配線に伴い天井ボード等の取外しが生じた際は材等を破損しないよう注意する。
- (3) 機械設備工事
- ア 既設便器については一時撤去し、内装工事終了後再設置とする。
- (4) 使用材料

番 号	品 名	規 格
1	モルタル下地	セルフレベリング 厚さ 15mm
2	ビニル床シート	2 mm JIS A 5705 又は同等品以上
3	ソフト巾木	H=100
4	化粧珪酸カルシウム板	厚さ 6.0mm JIS A 5430 又は同等品以上
5	トイレブース	W2700*D1000*2400
6	アルミパーテーション	W1600*D1100*H2400
7	洗面台	TOTO L501 又は同等品以上（カウンター付）
8	給水管	水道用硬質塩化ビニルライニング鋼管（25A）又は同等品以上
9	鏡	360mm×450mm JIS R 3220
1 0	点検口	□ 6 0 0
1 1	600Vポリエチレンケーブ ル	EM-EEF2. 0-3C 及び EM-EEF1. 6-3C 又は同等品以上
1 2	コンセント	2P15A×1（接地極付）及び 1P15A×2（PL×1） 又は同等品以上
1 3	ブラケットライト	LBF3MP/RP-22-13 又は同等品以上
1 4	L E D照明器具	LRS3-4 又は同等品以上

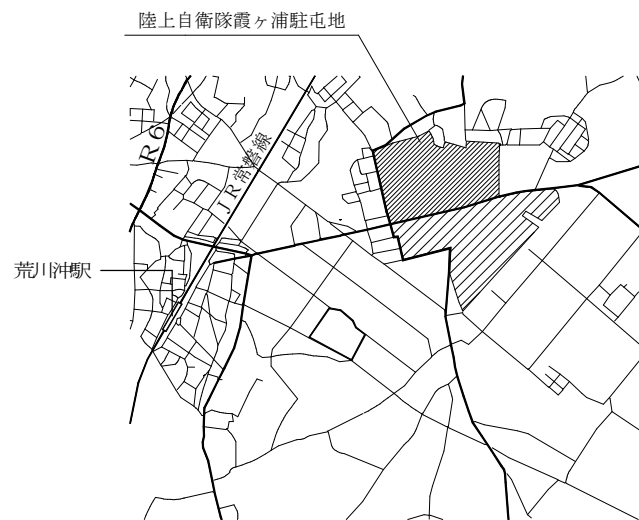


案内図 S=1/X

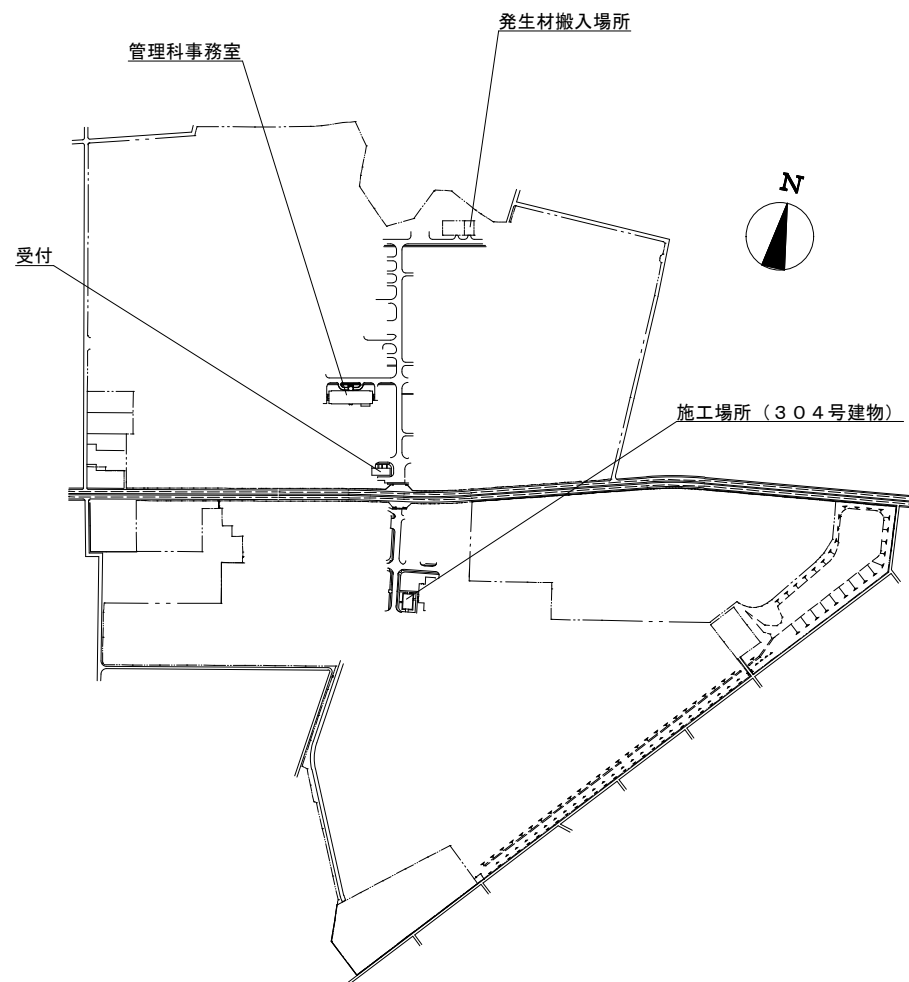


配置図 S=1/X


工事名称	304号建物便所改修工事	図面番号	4/11
図面名称	案内図・配置図	縮尺	
	陸上自衛隊霞ヶ浦駐屯地業務隊	図示	
		令和8年7月	

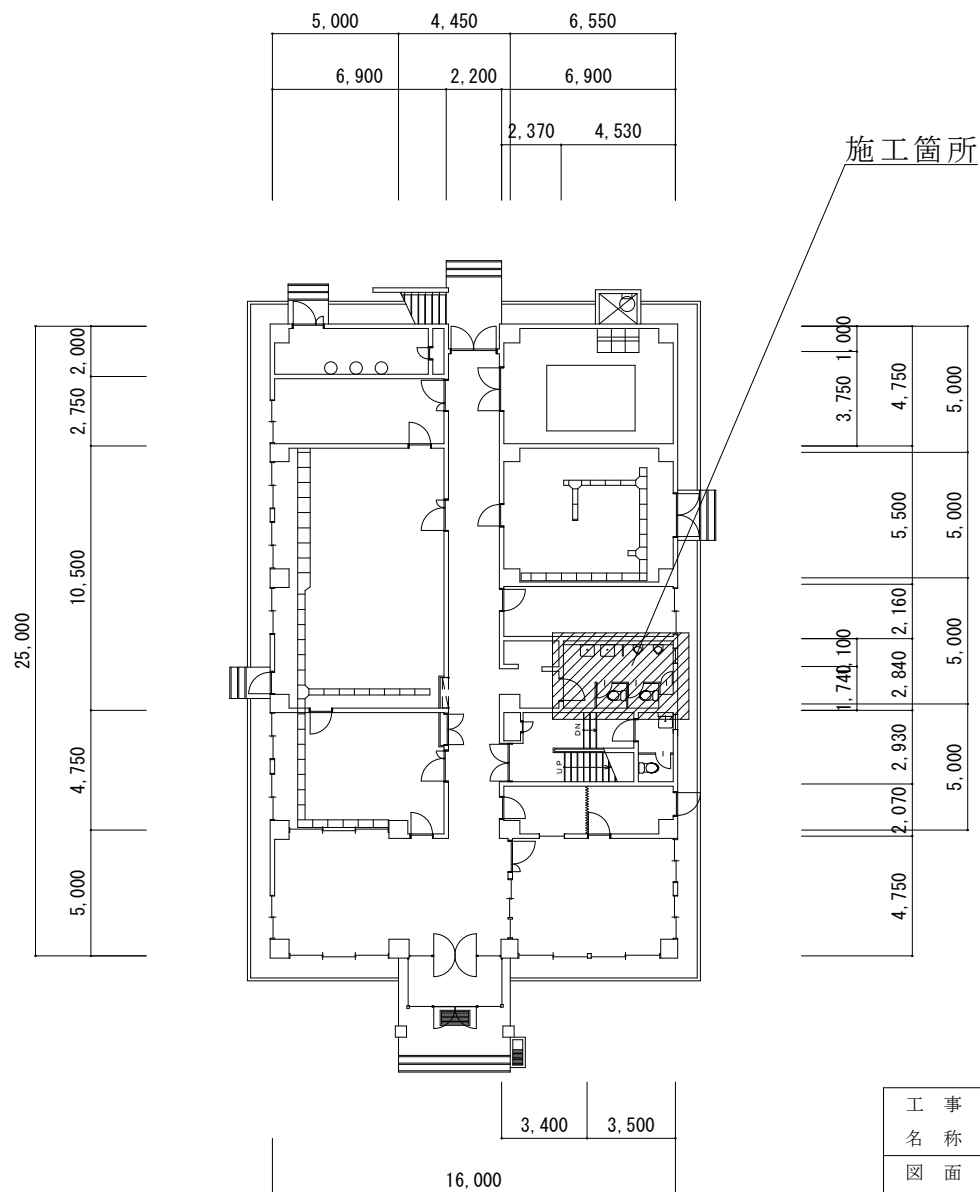


工 事 名 称	3 0 4 号建物便所改修工事	図 面 番 号	5 / 1 1
図 面 名 称	3 0 4 号建物平面図	縮 尺	
		1 / 3 0 0	
陸上自衛隊霞ヶ浦駐屯地業務隊		令和 8 年 7 月	

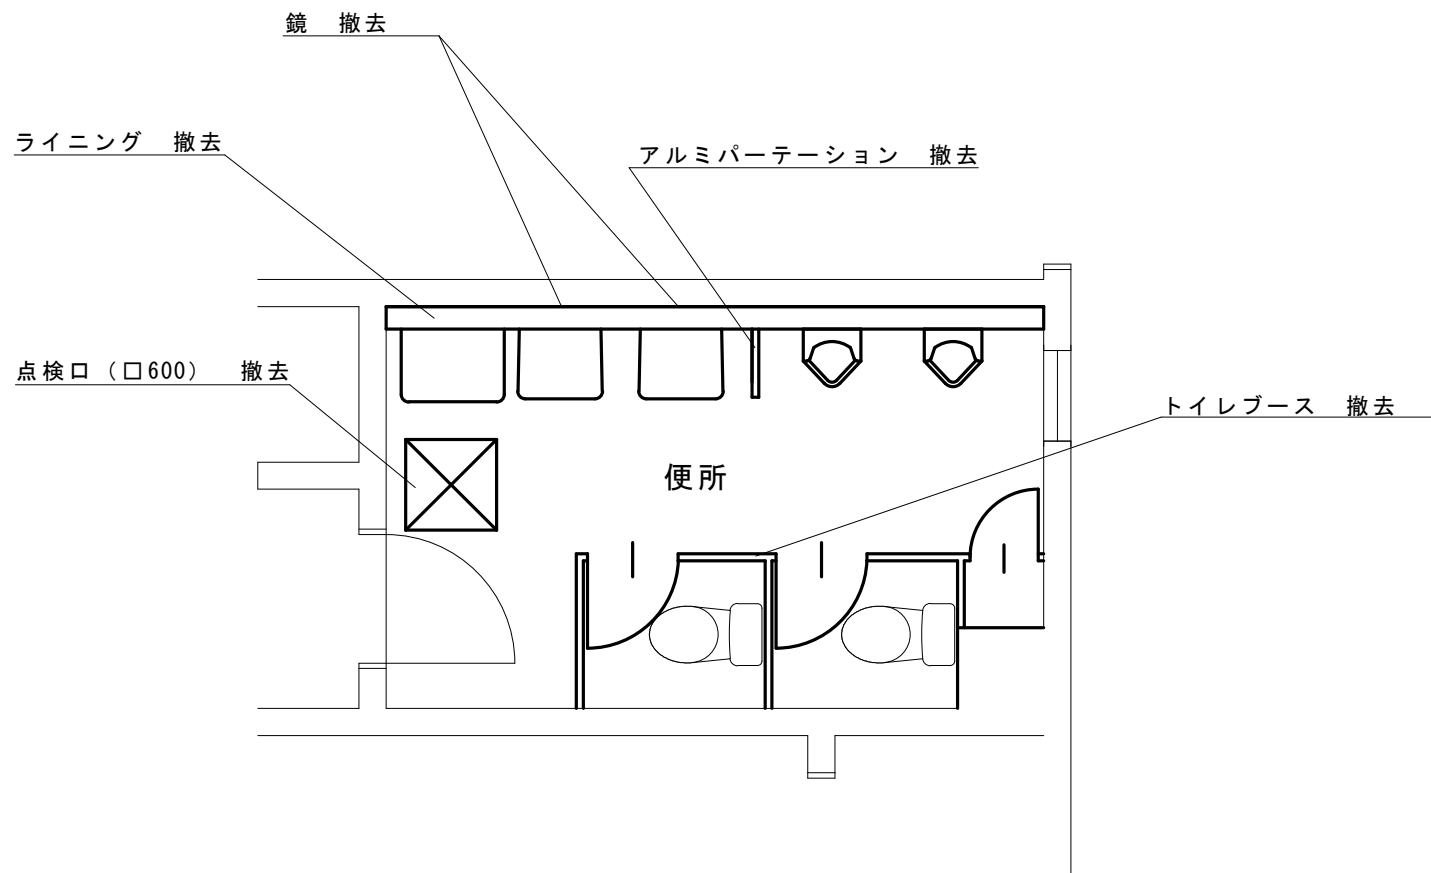


工 事 名 称	304号建物便所改修工事	図 面 番 号	6 / 11
図 面 名 称	平面詳細図(建築)(撤去)	縮 尺	
		1 / 500	
陸上自衛隊霞ヶ浦駐屯地業務隊		令和8年7月	

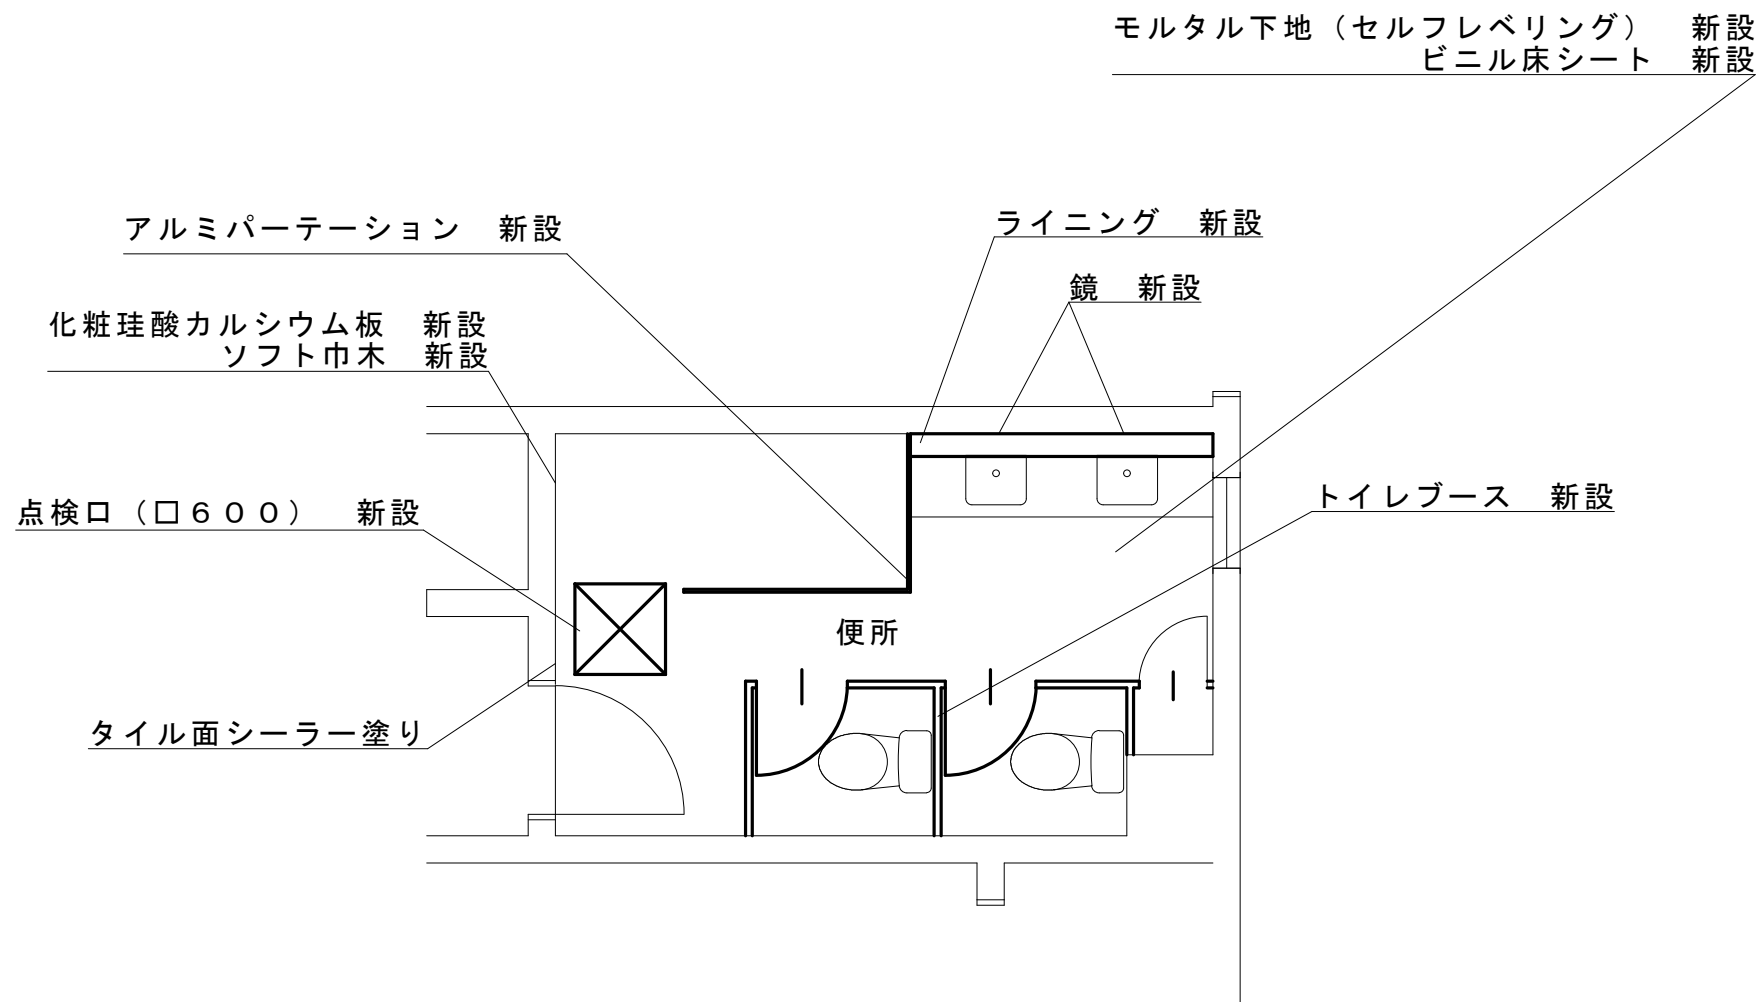


工 事 名 称	304号建物便所改修工事	図 面 番 号	7/11
図 面 名 称	平面詳細図(建築)(新設)	縮 尺	
		1/500	
陸上自衛隊霞ヶ浦駐屯地業務隊		令和8年7月	

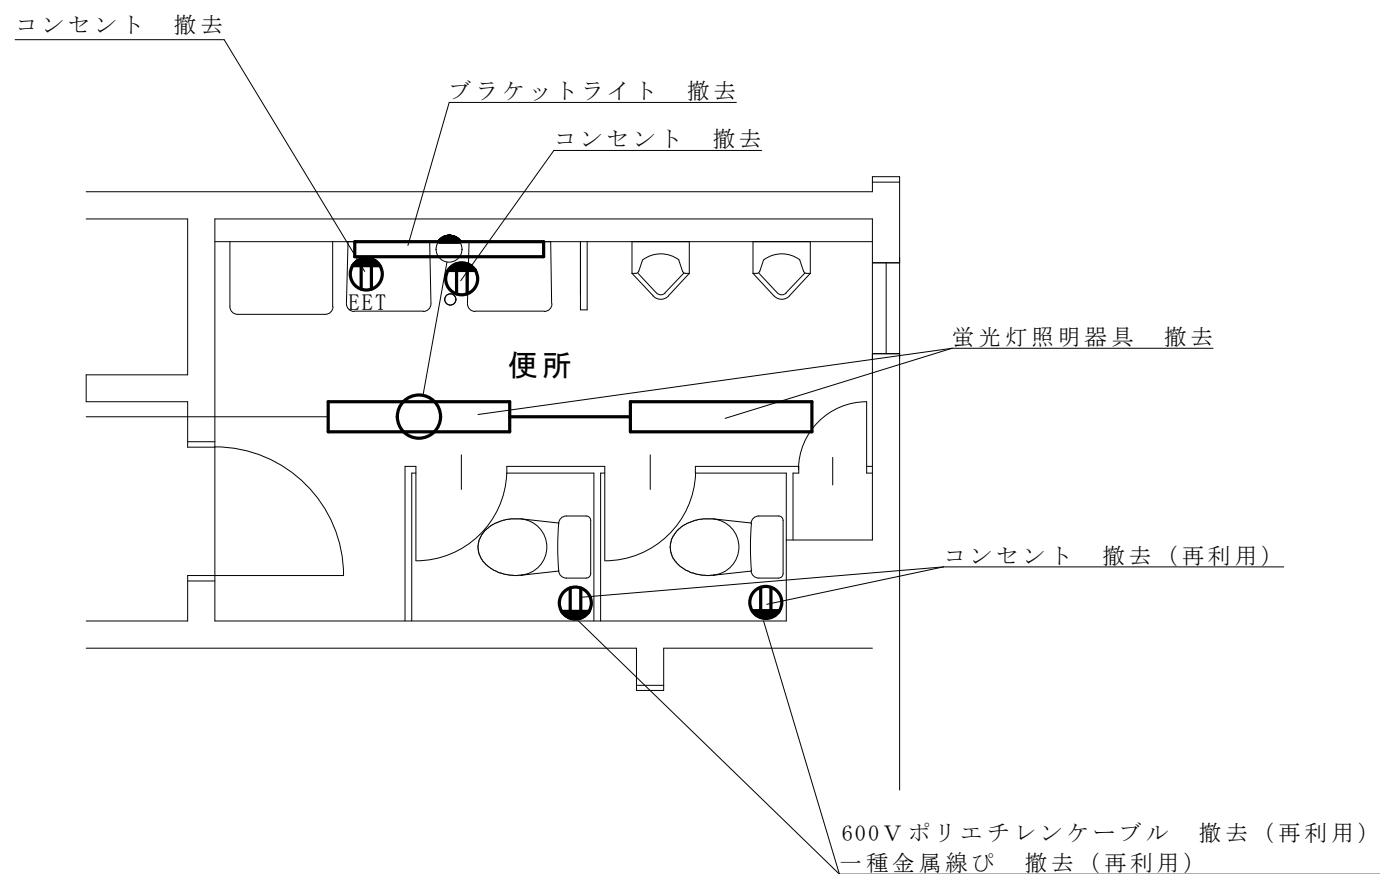


工 事 名 称	304号建物便所改修工事	図 面 番 号	8 / 11
図 面 名 称	平面詳細図(電気)(撤去)	縮 尺	
		1 / 500	
陸上自衛隊霞ヶ浦駐屯地業務隊		令和8年7月	

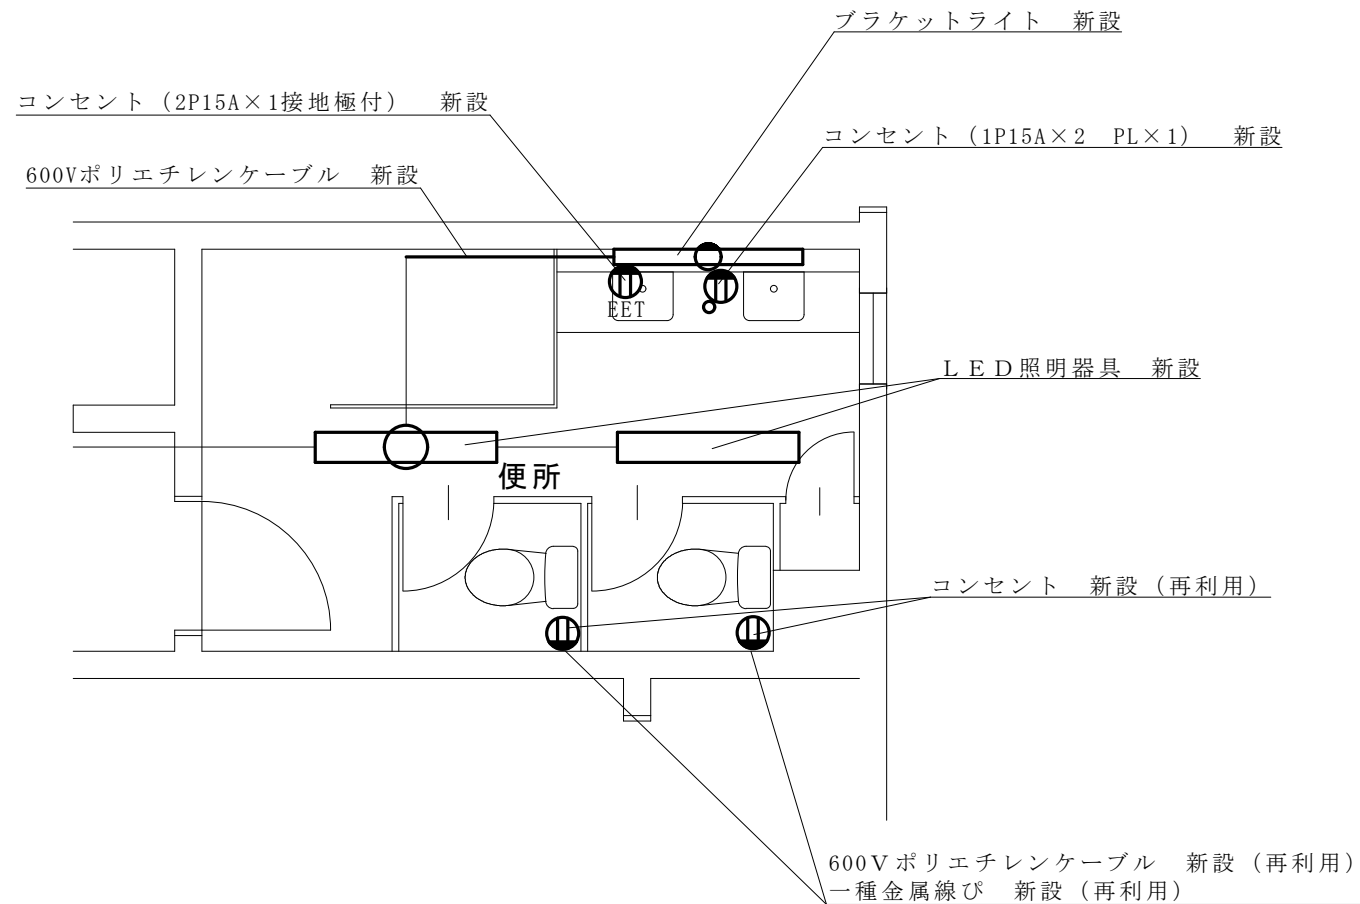

工 事 名 称	304号建物便所改修工事	図 面 番 号	9 / 11
図 面 名 称	平面詳細図(電気)(新設)	縮 尺	
		1 / 500	
陸上自衛隊霞ヶ浦駐屯地業務隊		令和8年7月	

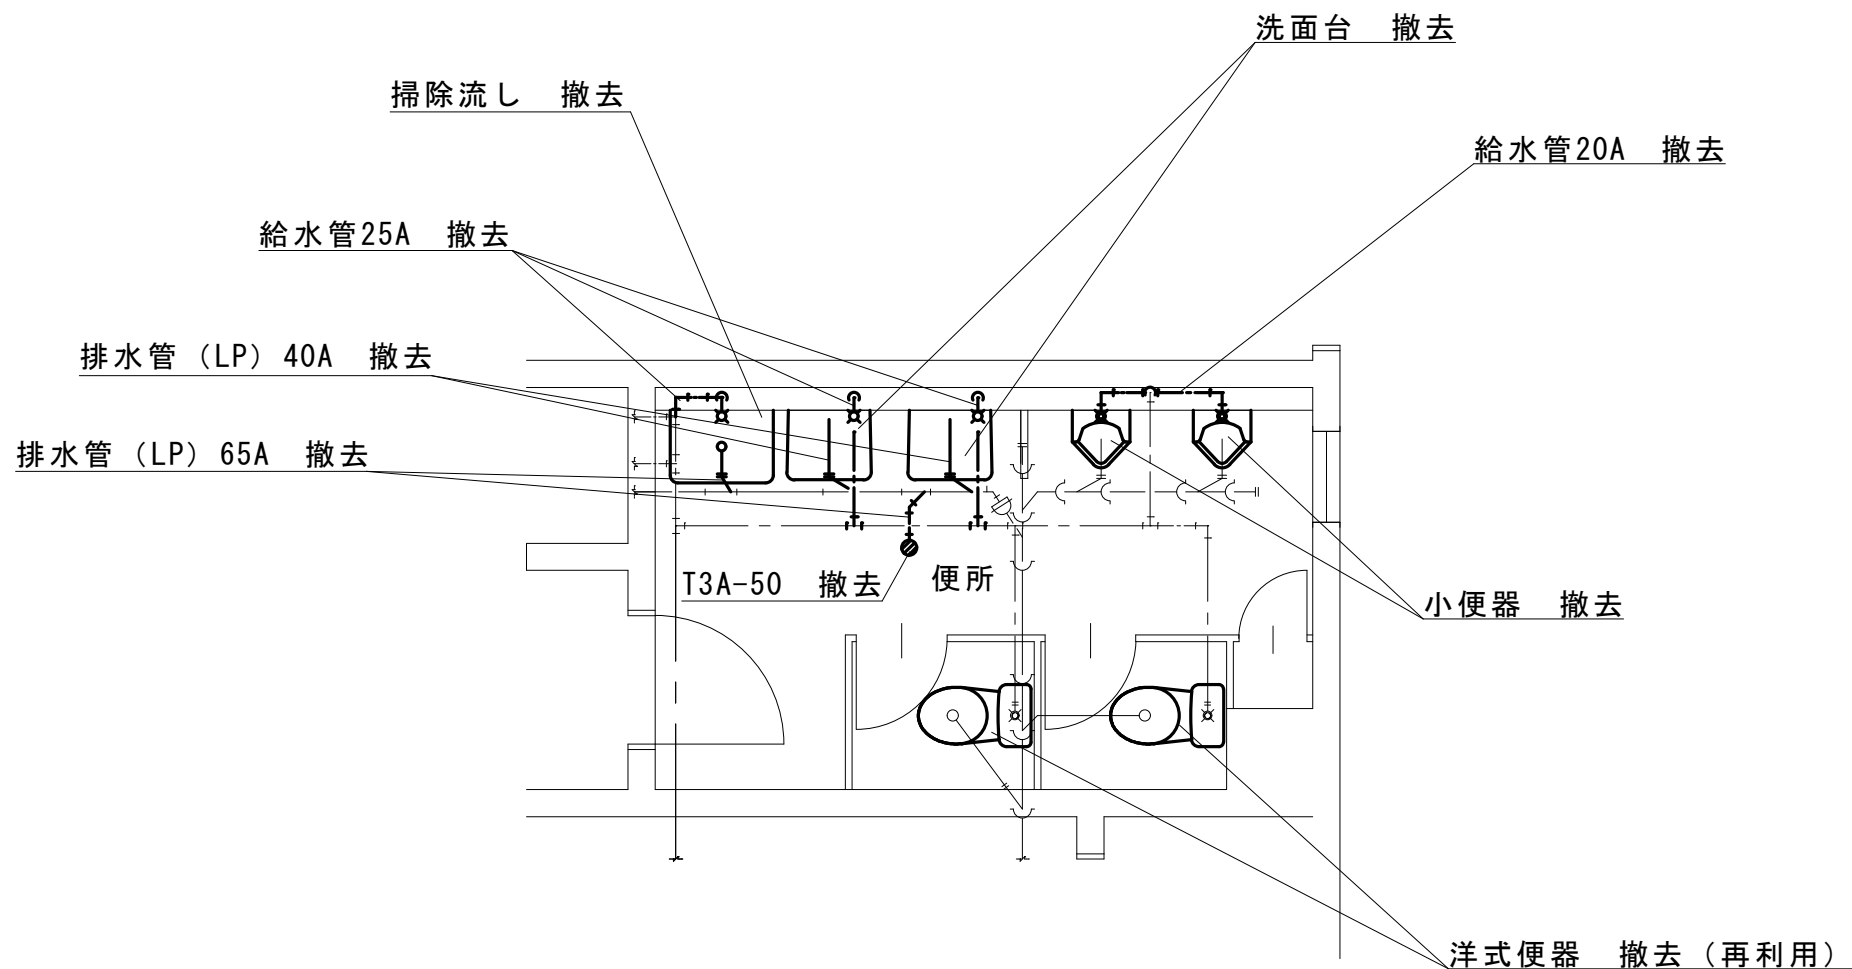

工 事 名 称	3 0 4 号建物便所改修工事	図 面 番 号	1 0 / 1 1
図 面 名 称	平面詳細図(機械)(撤去)	縮 尺	
		1 / 5 0 0	
陸上自衛隊霞ヶ浦駐屯地業務隊		令和8年7月	

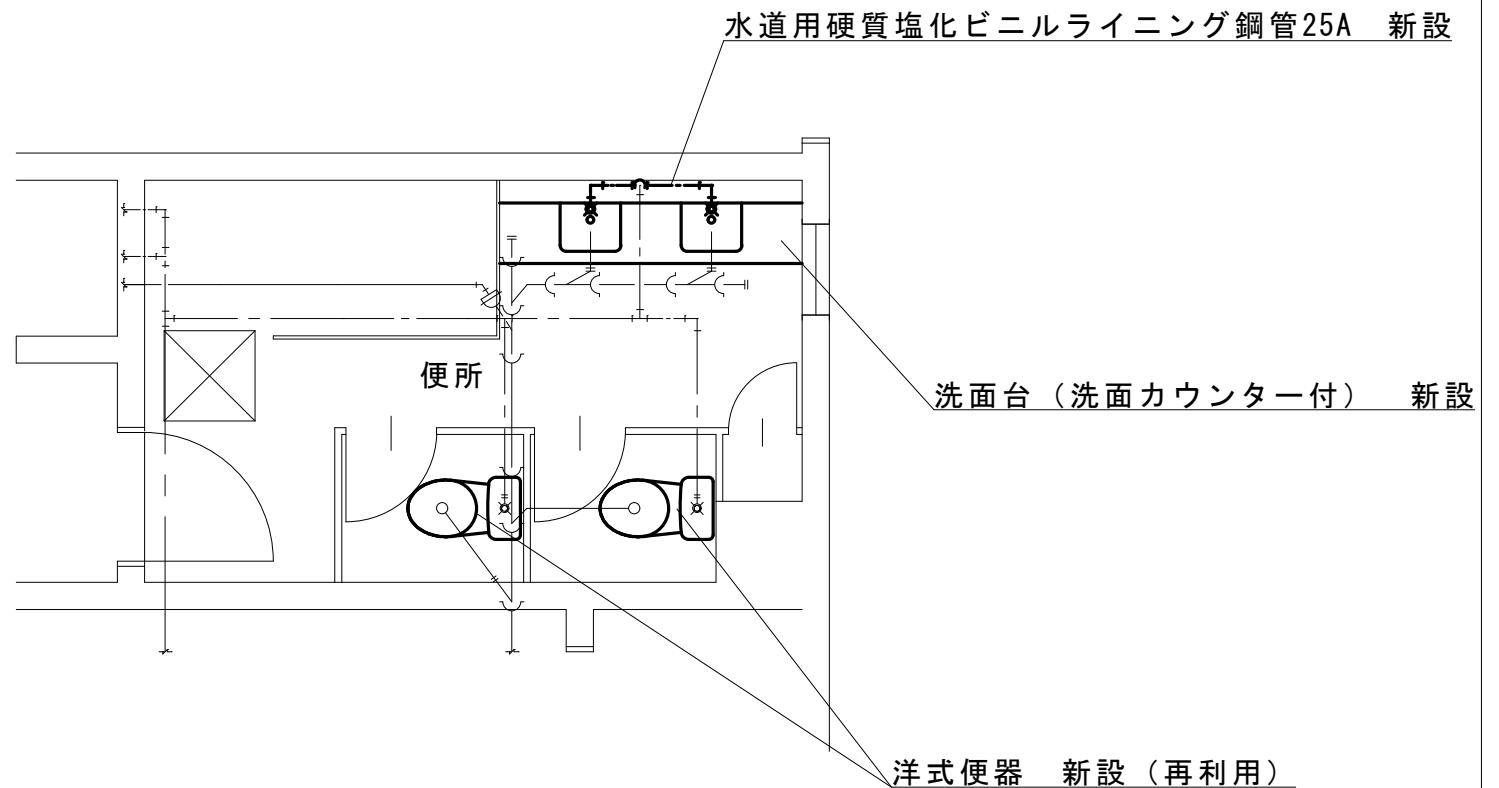

工 事 名 称	3 0 4 号建物便所改修工事	図 面 番 号	1 1 / 1 1
図 面 名 称	平面詳細図(機械)(新設)	縮 尺	
		1 / 5 0 0	
陸上自衛隊霞ヶ浦駐屯地業務隊		令和8年7月	

数 量 計 算 書

工事件名： 3 0 4 号建物便所改修工事						
No.	名 称	規 格	単位	数量	計 算 内 訳	備考
I	機械設備工事					
1	給排水衛生設備工事					
(1)	大便器（温水便座含む）	再利用	組	2.00		
(2)	紙巻器	再利用	箇所	2.00		
(3)	洗面器	カウンター（2000L）含む	組	1.00		
(4)	鏡	360mm×450mm	枚	2.00		
(5)	水道用硬質塩化ビニルライニング鋼管	SGP-VA 25A	m	2.53	0.8m+0.8m+0.126m+0.8m=2.526m	
2	撤去工事					
(1)	大便器撤去（温水便座含む）	再利用	組	2.00		
(2)	紙巻器	再利用	箇所	2.00		
(3)	小便器撤去		組	2.00		
(4)	洗面器撤去		組	2.00		
(5)	掃除流し撤去		組	1.00		
(6)	給水管撤去	20A	m	7.34	$(0.09+0.8+0.85) \times 2 + 0.53 + 0.8 + 0.8m + 0.126m + 0.8m = 7.341m$	
(7)	給水管撤去	25A	m	14.15	$9.75m + 0.8m + 2.8m + 0.8m = 14.15m$	
(8)	排水管撤去	LP 40A	m	1.14	$(0.19m + 0.38m) \times 2 = 1.14m$	
(9)	排水管撤去	LP 65A	m	0.65	$0.17m + 0.16m + 0.14m + 0.22m = 0.647m$	
(10)	床排水トラップ撤去	T3A-50	個	1.00		
II	電気設備工事					
1	電線工事					
(1)	600Vポリエチレンケーブル	EM-EEF2.0-3C（再利用）	m	3.80	1.9m+1.9m	
(2)	600Vポリエチレンケーブル	EM-EEF1.6-3C	m	3.65	1.25m+2.4m	
2	電気配管工事					
(1)	一種金属線び	A型（再利用）	m	3.80	1.9m+1.9m	
3	電灯設備工事					
(1)	コンセント	2P15A×1接地極付 （再利用）	個	2.0		
(2)	コンセント	2P15A×1接地極付	個	1.0		
(3)	コンセント	1P15A×2 P L×1	個	1.0		
(4)	ブラケットライト	LBF3MP/RP-2-13	台	1.0		
(5)	L E D照明器具	LRS3-4	台	2.0		

数 量 計 算 書

工事件名： 3 0 4 号建物便所改修工事						
No.	名 称	規 格	単位	数量	計 算 内 訳	備考
4	撤去工事					
(1)	600Vポリエチレンケーブル撤去	EM-EEF2.0-3C (再利用)	m	3.8	1.9m+1.9m	
(2)	600Vポリエチレンケーブル撤去	EM-EEF1.6-3C	m	1.7	1.25m+0.45m=1.7m	
(3)	電線管撤去	PF14	m	1.25		
(4)	一種金属線び撤去	A型 (再利用)	m	3.8	1.9m+1.9m	
(5)	コンセント撤去	2P15A×1接地極付 (再利用)	個	1.0		
(6)	コンセント撤去	2P15A×1接地極付	個	1.0		
(7)	コンセント撤去	1P15A×2 P L×1	個	1.0		
(8)	ブラケットライト撤去	FRS2-201 RH15 FL20W×1	台	1.0		
(9)	蛍光灯照明器具撤去	FL40W×1	台	2.0		
III	建設工事					
1	仮設工事					
(1)	養生		m ²	10.61		
(2)	清掃		m ²	10.61		
(3)	内部足場		箇所	1.00		
(4)	仮設材運搬		箇所	1.00		
2	建具工事					
(1)	アルミパーテーション	W1600*D1100*H2400	箇所	1.00		
(2)	トイレブース	W2700*D1000*H2400	m ²	13.61	(2.00m+2.00m+0.47+3.09) ×1.8m=13.608m ²	
3	金属工事					
(1)	ライニング軽量間仕切り下地組	L=1500 H=1200	箇所	1.00		
(2)	ライニング	ステンレス製 W120 L=1500	箇所	1.00		
(3)	床下点検口	□600	箇所	1.00		
4	左官工事					
(1)	モルタル下地	セルフレベリング	m ²	10.61		
5	内装工事					
(1)	化粧珪酸カルシウム板	厚さ6.0mm	m ²	28.32	(3.7m+3.7m+2.2m+2.2m) ×2.4m=28.32m	
(2)	床ビニルシート	2mm	m ²	10.61		
(3)	ソフト巾木	H=100	m	11.80	(3.7m+3.7m+2.2m+2.2m) =11.8m	
6	塗装工事					
(1)	タイル面シーラー塗り		m ²	28.32	(3.7m+3.7m+2.2m+2.2m) ×2.4m=28.32m	
IV	撤去工事					
(1)	ライニング撤去		m ³	0.78	(0.15m×4.35m) ×1.2m=0.783m ³	
(2)	トイレブース撤去		m ²	13.61	(2.00m+2.00m+0.47+3.09) ×1.8m=13.608m ²	
(3)	床下点検口撤去	□600	個	1.00		
(4)	アルミパーテーション撤去		箇所	1.00		
IV	産業廃棄物処分		式	1.00		