

仕様書番号：第 47 号
作成年月日： 3. 6. 29

産業廃棄物処理役務

件 種	名	産業廃棄物処理役務	図面番号	1 / 4
	別	表 紙	縮 尺	図 示
陸上自衛隊練馬駐屯地業務隊				

仕 様 書

- 1 役務件名：産業廃棄物処理役務
- 2 役務場所：東京都練馬区北町4丁目1-1 陸上自衛隊練馬駐屯地内
- 3 業務概要：練馬駐屯地内洗車場等、油分離槽の汲み取り、11箇所
- 4 履行期限：令和4年3月31日
- 5 一般事項
 - (1) 本役務は、本仕様書による他下記仕様書及び関係法規を準拠する。
 - ・ (財) 建築保全センター編集建築保全共通仕様書
 - ・ (財) 建築保全センター編集建築保全業務報告書作成の手引き
 - (2) 仕様書と業務内容に相違ある場合、仕様書に明記なき場合又は仕様書に疑いを生じた場合は、契約担当官・監督官と協議し、その指示に従い行うものとする。
 - (3) 現場の安全衛生に関する管理は現場代理人が責任者となり、関係法令を遵守して行うものとする。
 - (4) 作業に先立ち監督官と協議の上、実施工程表を作成し提出する。
 - (5) 図面・材料等の見本は、必要に応じ監督官に提出し、承認を得るものとする。
 - (6) 清掃写真はカラーサーバーバージョン又は電子データ(jpeg)撮影とし、作業前・作業中・作業後・材料搬入時及び作業後において隠蔽部となる箇所を必ず撮影するほか、その他監督官の指示する箇所を撮影する。また、作業後はエクセル等に整理の上提出する。
 - (7) 業務に必要な電気・水道等は請負業者の負担とする。
 - (8) 現場で火気を使用する場合は、監督官に申告した後、必要な手続きを行い許可された後に使用する。(各種溶接作業も含む)
 - (9) 施設に損傷を与えた場合は延滞なく監督官に報告すると共に、監督官の指示に基づき請負業者の責任において原状に復旧する。
 - (10) 業務に関する提出書類・申請書等は、全て官側が示す規格・様式により作成し、速やかに監督官に提出する。
 - (11) 本役務は、役務完了後1年間を保証期間(瑕疵期間)とする。その間に発生した不具合については、請負業者の責任において速やかに対処する。


6 特記事項

- (1) 請負業者は、汚泥(廃油を含む)を収集運搬処分する許可を自治体等より受け業者とし、その許可書の写しを提出する。
- (2) 上部油分及び下部沈殿汚泥を、ハキューム車により汲み取ると共に、壁面・仕切板の高圧洗浄を実施し、洗浄水を合わせて汲み取り、各油分離槽ごとの汲み取り量報告書を提出する。
- (3) 汚泥等を他事業所等との混載運搬はしないこと。
- (4) 清掃作業は1回目を令和3年9月末日までの間、2回目を令和4年1月中に行うことを基準とする。なお、細部は監督官との調整による。



- (5) 汚泥等の処分は、産業廃棄物等の関係法令、条例等に従い適切に処分し、履行期限までにマニユエットのE票までを提出とし、マニユエット受領日を役務完了日とする。
- (6) 各油分離槽の諸元については表1による。

表1



番号	名称	規格	寸法：幅×奥行×深さ×水位(油分・汚泥) ※予定数量は幅×奥行×水位×油分・汚泥	汚泥処分予定数量		備考
				1回目	2回目	
①	油分離槽	ｺﾞｸﾞｰ1製	1,200×700×1,500×700 (400)	336kg	—	—
②	油分離槽	ｺﾞｸﾞｰ1製	1,000×600×1,500×650 (400)	240kg	—	—
③	油分離槽	ｺﾞｸﾞｰ1製	1,200×700×1,600×700 (400)	336kg	—	—
④	油分離槽	ｺﾞｸﾞｰ1製	1,000×600×1,550×600 (400)	240kg	—	—
⑤	油分離槽	ｺﾞｸﾞｰ1製	1,200×700×1,400×700 (400)	336kg	—	—
⑥	油分離槽	ｺﾞｸﾞｰ1製	1,000×600×1,100×750 (400)	240kg	—	—
⑦	油分離槽	ｺﾞｸﾞｰ1製	2,000×1,200×1,500×650 (400)	960kg	960kg	—
⑧	油分離槽	ｺﾞｸﾞｰ1製	1,200×700×1,000×700 (400)	336kg	—	—
⑨	油分離槽	ｺﾞｸﾞｰ1製	550×550×1,600×550 (400) ×3連	121kg	—	—
⑩	油分離槽	ｺﾞｸﾞｰ1製	750×750×1,100×450 (400) 750×750×1,100×700 (400) ×3連	450kg	—	—
⑪	油分離槽	ｺﾞｸﾞｰ1製	1,200×700×1,400×700 (400)	336kg	—	—
洗 浄 水				550kg	50kg	—
合 計				4481kg	1010kg	—

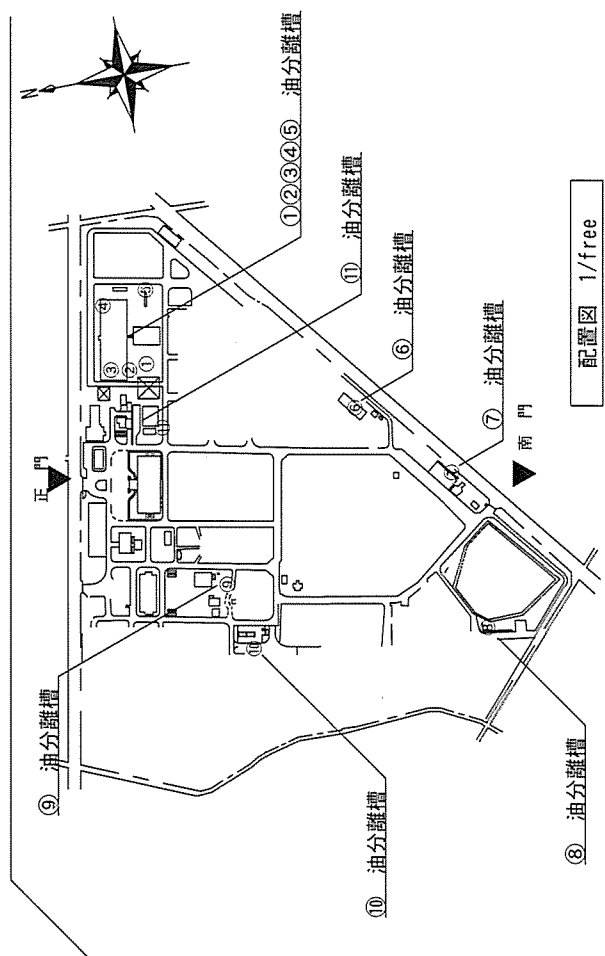



役務件名	産業廃棄物処理役務	図面番号	2 / 4
図面名	仕様書	縮尺	図示
練馬駐屯地業務隊管理科			

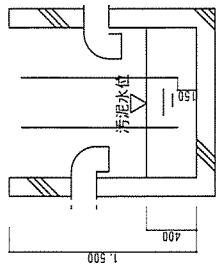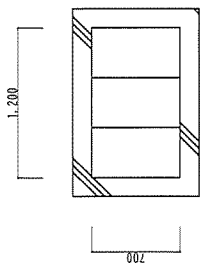



①:油分離槽詳細図 1/40

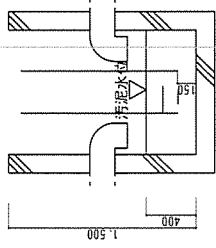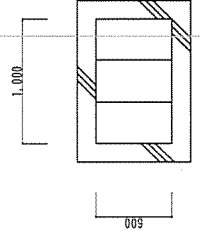



②:油分離槽詳細図 1/40

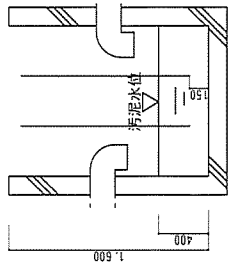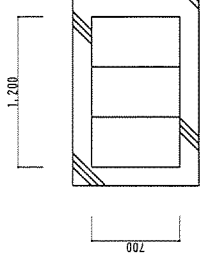

③:油分離槽詳細図 1/40

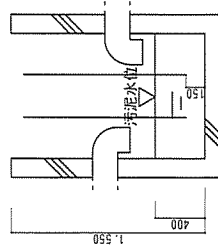
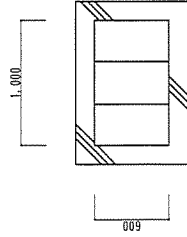


④:油分離槽詳細図 1/40

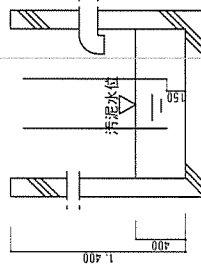
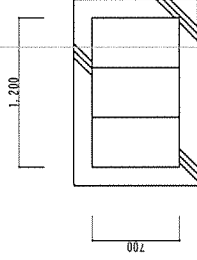


⑤:油分離槽詳細図 1/40



役務件名	産業廃棄物処理役務	図面番号	3 / 4
図面名	①~⑤油分離槽詳細図	縮尺	図示
緑馬駐屯地業務隊管理科			

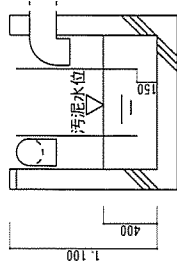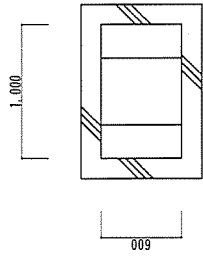



⑥油分離槽詳細図 1/40

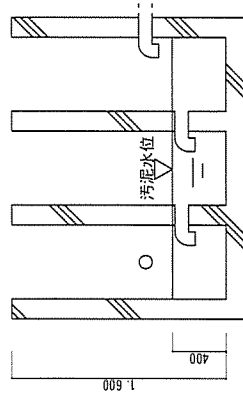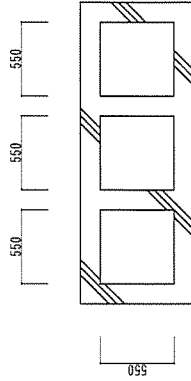



⑨油分離槽詳細図 1/40

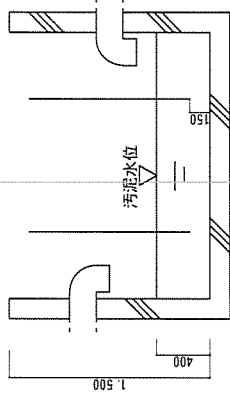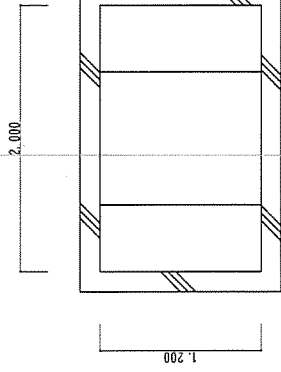



⑦油分離槽詳細図 1/40

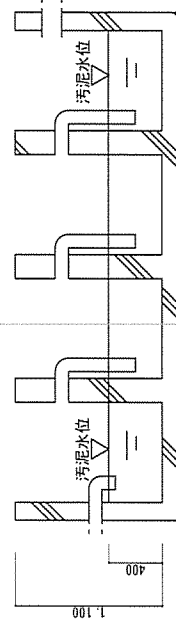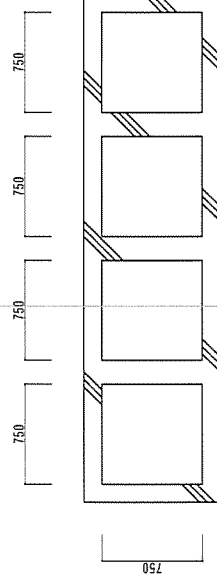

⑩油分離槽詳細図 1/40

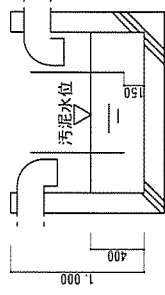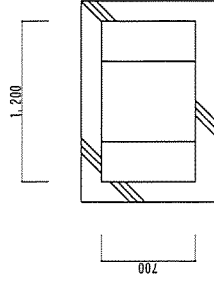

⑧油分離槽詳細図 1/40

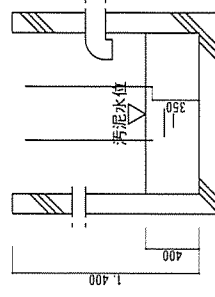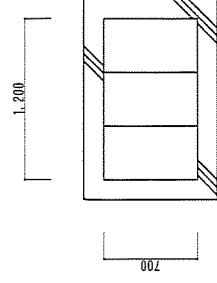

⑪油分離槽詳細図 1/40

役務件名	産業廃棄物処理役務	図面番号	4 / 4
図面名	⑥~⑩油分離槽詳細図	縮尺	図示
練馬駐屯地業務隊管理科			

仕様書番号：第 48 号
作成年月日： 3. 7. 15

洗車場等油分離槽清掃役務

件名	洗車場等油分離槽清掃役務	図面番号	1 / 4
種別	表紙	縮尺	図示
陸上自衛隊練馬駐屯地業務隊			

仕 様 書

1 役務件名：洗車場等油分離槽清掃役務

2 役務場所：東京都練馬区北町4丁目1-1 陸上自衛隊練馬駐屯地内

3 業務概要：練馬駐屯地内洗車場等、油分離槽の高压洗浄、11箇所

4 履行期限：令和4年3月31日

5 一般事項

- (1) 本役務は、本仕様書による他下記仕様書及び関係法規を準拠する。
 - ・ (財) 建築保全センター編集建築保全共通仕様書
 - ・ (財) 建築保全センター編集建築保全業務報告書作成の手引き
- (2) 仕様書と業務内容に相違ある場合、仕様書に明記なき場合又は仕様書に疑いを生じた場合は、契約担当官・監督官と協議し、その指示に従い行うものとする。
- (3) 現場の安全衛生に関する管理は現場代理人が責任者となり、関係法令を遵守して行うものとする。
- (4) 作業に先立ち監督官と協議の上、実施工程表を作成し提出する。
- (5) 図面・材料等の見本は、必要に応じ監督官に提出し、承認を得るものとする。
- (6) 清掃写真はカラーサービス版又は電子データ (jpeg) 撮影とし、作業前・作業中・作業後・材料搬入時及び作業後において隠蔽部となる箇所を必ず撮影するほか、その他監督官の指示する箇所を撮影する。また、作業後はエクセル等に整理の上提出する。
- (7) 業務に必要な電気・水道等は請負業者の負担とする。
- (8) 現場で火気を使用する場合は、監督官に申告した後、必要な手続きを行い許可された後に使用する。(各種溶接作業も含む)
- (9) 施設に損傷を与えた場合は延滞なく監督官に報告すると共に、監督官の指示に基づき請負業者の責任において原状に復旧する。
- (10) 業務に関する提出書類・申請書等は、全て官側が示す規格・様式により作成し、速やかに監督官に提出する。
- (11) 本役務は、役務完了後1年間を保証期間 (瑕疵期間) とする。その間に発生した不具合については、請負業者の責任において速やかに対処する。


6 特記事項

- (1) 請負業者は、汚泥 (廃油を含む) を収集運搬処分する許可を自治体等より受け入れた業者とし、その許可書の写しを提出する。
- (2) 各油分離槽の壁面及び仕切板の高压洗浄を実施する。
- (3) 汚泥等を他事業所等との混載運搬はしないこと。
- (4) 清掃作業は1回目を令和3年9月末までの間、2回目を令和4年1月中に行うことを基準とする。なお、細部は監督官との調整による。


(6) 各油分離槽の諸元については表1による。

表1


番号	名称	規格	寸法：幅×奥行×深さ×水位
①	油分離槽	ｺﾝｸﾘｰﾄ製	1,200×700×1,500×700
②	油分離槽	ｺﾝｸﾘｰﾄ製	1,000×600×1,500×650
③	油分離槽	ｺﾝｸﾘｰﾄ製	1,200×700×1,600×700
④	油分離槽	ｺﾝｸﾘｰﾄ製	1,000×600×1,550×600
⑤	油分離槽	ｺﾝｸﾘｰﾄ製	1,200×700×1,400×700
⑥	油分離槽	ｺﾝｸﾘｰﾄ製	1,000×600×1,100×750
⑦	油分離槽	ｺﾝｸﾘｰﾄ製	2,000×1,200×1,500×650
⑧	油分離槽	ｺﾝｸﾘｰﾄ製	1,200×700×1,000×700
⑨	油分離槽	ｺﾝｸﾘｰﾄ製	550×550×1,600×550×3連
⑩	油分離槽	ｺﾝｸﾘｰﾄ製	750×750×1,100×450 750×750×1,100×700×3連
⑪	油分離槽	ｺﾝｸﾘｰﾄ製	1,200×700×1,400×700

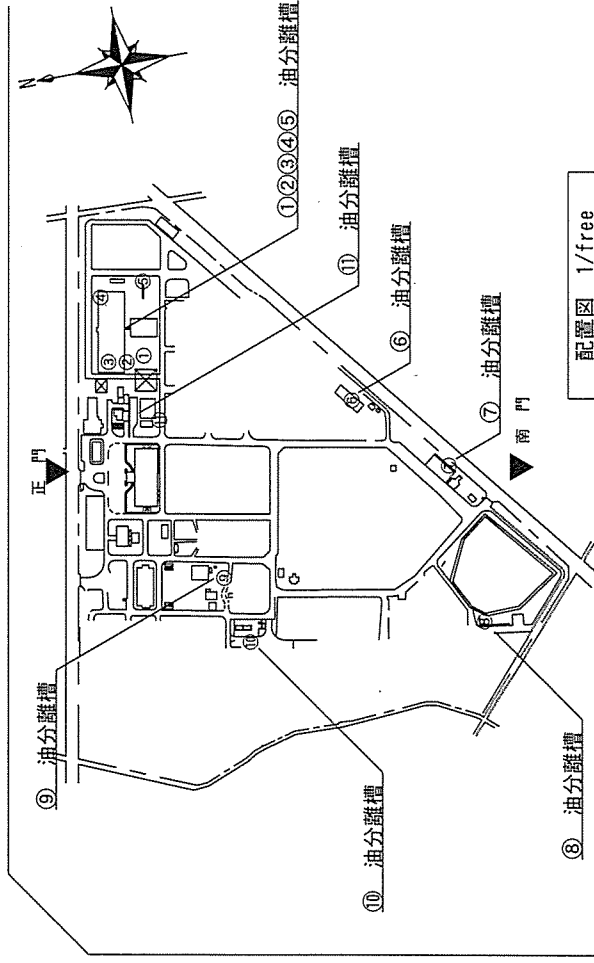


役務件名	洗車場等油分離槽清掃役務	図面番号	2 / 4
図面名	仕様書	縮尺	図示
練馬駐屯地業務隊管理科			

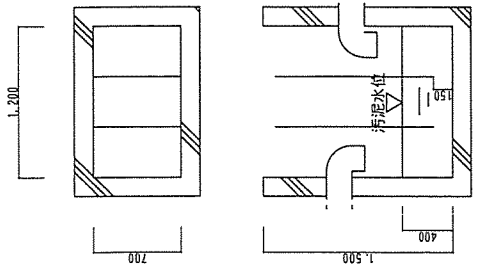


①油分離槽詳細圖 1/40

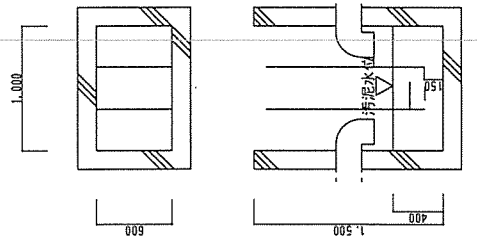


②油分離槽詳細圖 1/40

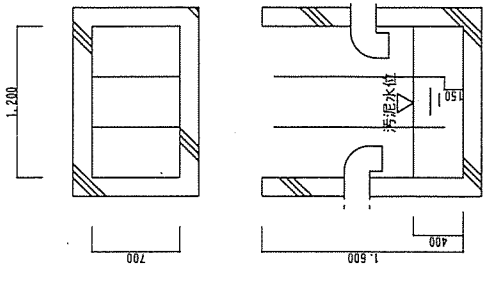

③油分離槽詳細圖 1/40


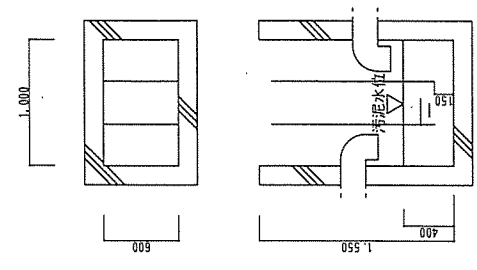


④油分離槽詳細圖 1/40


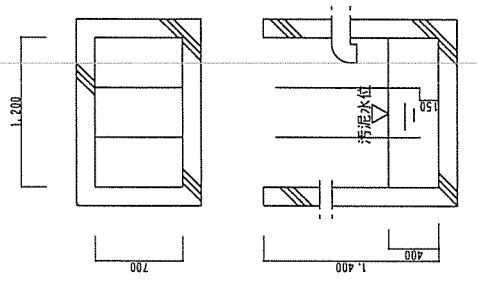


⑤油分離槽詳細圖 1/40



役務件名	洗車場等油分離槽清掃役務	図面番号	3 / 4
図面名	①~⑤油分離槽詳細圖	縮尺	図示
練馬駐屯地業務隊管理科			

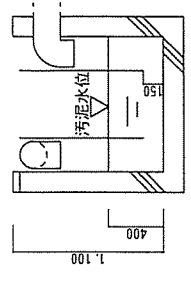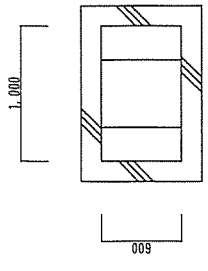



⑥油分離槽詳細図 1/40

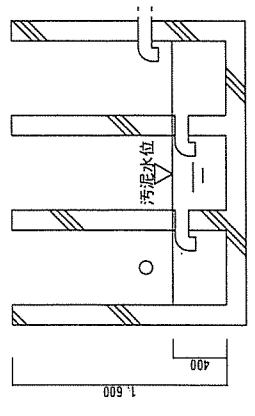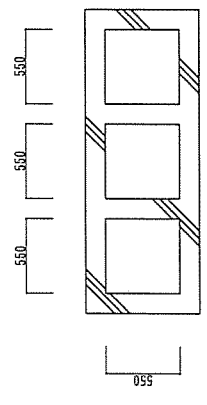



⑨油分離槽詳細図 1/40

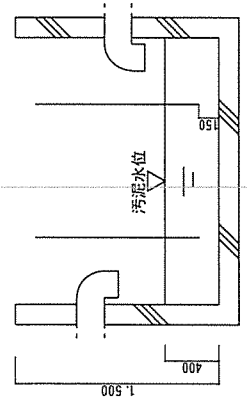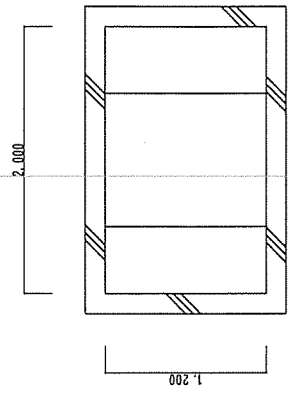



⑦油分離槽詳細図 1/40

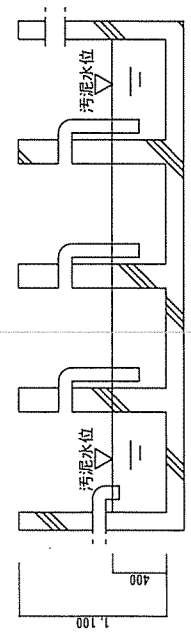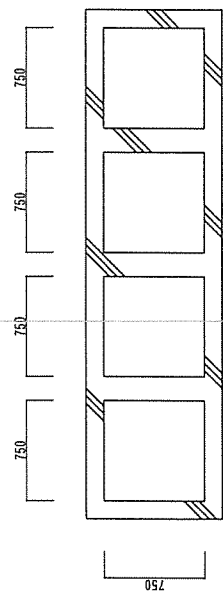

⑩油分離槽詳細図 1/40

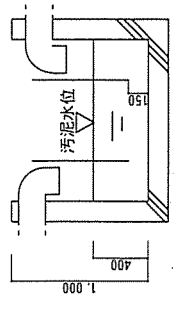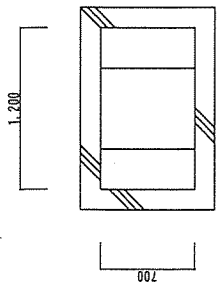

⑧油分離槽詳細図 1/40

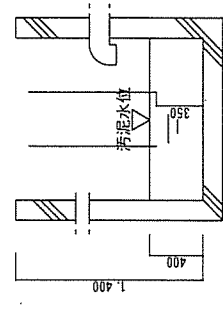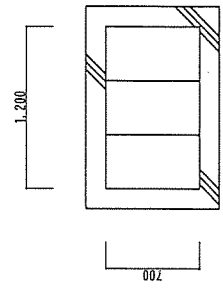

⑪油分離槽詳細図 1/40

役務件名	洗車場等油分離槽清掃役務	図面番号	4 / 4
図面名	⑥~⑪油分離槽詳細図	縮尺	図示
練馬駐屯地業務隊管理科			