













業務隊長	管理科長	営繕班長	主任技術者	施設管理	電気係長	企画管財係長	工事企画係	担当
				 			  	

POL柱上変圧器交換工事

表紙含む 3枚

名称	POL柱上変圧器交換工事		1/3
図名	表紙	縮尺	-
陸上自衛隊木更津駐屯地業務隊管理科			


仕 様 書	
件 名	POL柱上変圧器交換工事
工事場所	千葉県木更津市吾妻地先 陸上自衛隊木更津駐屯地内
工事概要	電気設備工事：変圧器交換 1式
工 期	契約締結日から令和3年12月17日まで
一般事項	<p>1 本仕様書は、陸上自衛隊木更津駐屯地で実施する「POL柱上変圧器交換工事」について必要な事項を規定する。</p> <p>2 本仕様書及び図面に記載のない事項については、公共建築工事標準仕様書（電気設備工事編）「国土交通省営繕部監修（平成22年版）」による他、関係諸基準による。</p> <p>3 本仕様書の記載事項に疑義を生じた場合は、すべて監督官と協議する。</p> <p>4 現場の納まり及び取り合わせ等により軽微な変更の必要性が生じた場合は監督官と協議し、その指示により施工する。ただし、原則として請負金額の増減、工期の延長はしないものとする。</p> <p>5 本工事により発生した発生材のうち、監督官が指示するものについては、指示された場所に搬入・集積し、調書と共に官側へ引き継ぐものとする。</p> <p>6 使用材料は、各種公共工事標準仕様書に示す規格に適合したもの及び「国等による環境物品等の調達の推進等に関する法律（グリーン購入法）」を標準とし、現場に搬入後、官側の検査を受け合格したものを使用すること。</p> <p>7 請負業者は現場代理人及び主任技術者を指名し、関係諸法令に従い本工事の施工計画の作成、工程管理、品質管理及び施工に従事する者の技術上の指導監督を行うと共に、常に整理整頓を行い、特に危険箇所の点検を行う等の事故防止に努めること。なお、工事災害等は請負業者が自らその責を負う。</p> <p>8 設計図書に示された機能及び目的を完全に満たし、施工に当たって当然必要と思われる事項は、官側の指示を受け請負業者の責任において実施すること。また、施工中在来部分等に損傷を与えた場合は、請負業者の責任において復旧を実施するほか、それに伴う損害を補償しなければならない。</p> <p>9 仮設材料以外の材料はすべて新品とし、JIS規格等の適用品とする。これらの適用品以外の物については、監督官と協議する。</p> <p>10 工事写真は工事着工前、完成後、工事隠ぺいとなる箇所、材料搬入、主要な工事段階の工事状況、その他監督官の指示により計測等を実施した箇所の写真を撮影すること。また、工事完了後はすみやかに原版と共に整理し提出する。</p> <p>11 本件の工期は、土曜日、日曜日、及び祝日は原則作業不能日とするが、官側の指示による。</p> <p>12 色の選定は官側の指示による。</p> <p>13 工事に必要な電気・水道は、原則として請負業者の負担により発電機及び給水タンク等を設置する。やむを得なく官側の施設を使用する場合は有償とし、請負業者の負担によりメーターを設置する。その場合の支払い方法は別に示す。</p> <p>14 本工事において、工事受注者が工事従事者との工事下請負契約を実施する場合は、着工後速やかに施工体制台帳を提示し、官側の確認を得ること。また、官側より是正を求められた場合は速やかに是正し、再提示すること。なお、外国人建設就労者を工事に従事させる場合は官側より指示された書類を提出の上、官側からの許可を得た後工事に従事させること。</p> <p>15 契約の相手方は、産業廃棄物の処理及び清掃に関する法律及び廃棄物の処理及び清掃に関する法律、施工令ならびにポリ塩化ビフェニル廃棄物の適正な処理の推進に関する特別措置法などの関係規定を遵守すること。</p>

特記事項	
項 目	特記事項
(電気設備工事) 仮設工事	<p>足場等の設置に関しては労働安全衛生法、建築基準法、建設工事公衆災害防止対策要綱その他関係法令に基づき、適切な材料、構造とし、適切な保守管理を実施すること。</p> <p>工事現場周辺は、安易に立入りしないよう措置を講じること。</p> <p>高所作業車15mオベ付1台/日、クレーン付きトラック1台/日を作業用及び重量物運搬用として本工事に見込んでいます。</p>
受変電設備	<p>変圧器は、JIS規格品等とし、重耐塩仕様とする。</p> <p>変圧器は、承認図・試験成績書を1部、監督官に提出すること。</p> <p>試験は、現地で行うものとし、保安委員会規定のものとする。</p> <p>交換対象器材を以下に示す。</p> <p>撤去変圧器：三菱電機（株）H170354単相、10KVA、140kg 低濃度PCB含有</p> <p>新設変圧器：単相、10KVA、トップランナー</p>
(その他)	<p>施工に際し、施工範囲内での安全管理を適切に実施すること。</p> <p>停電作業日程は官側との協議を実施し指示を受けること。</p> <p>撤去した変圧器は、特別管理産業廃棄物保管基準による表示・流出防止措置等をした後、#741隊舎電気室に集積し、官側に引き継ぐものとする。</p>


名 称	POL柱上変圧器交換工事		2
図 名	仕 様 書	縮 尺	3 図 示
陸上自衛隊木更津駐屯地業務隊管理科			

木更津市

位置図

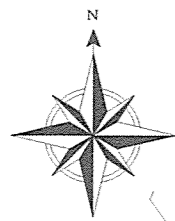


東京湾

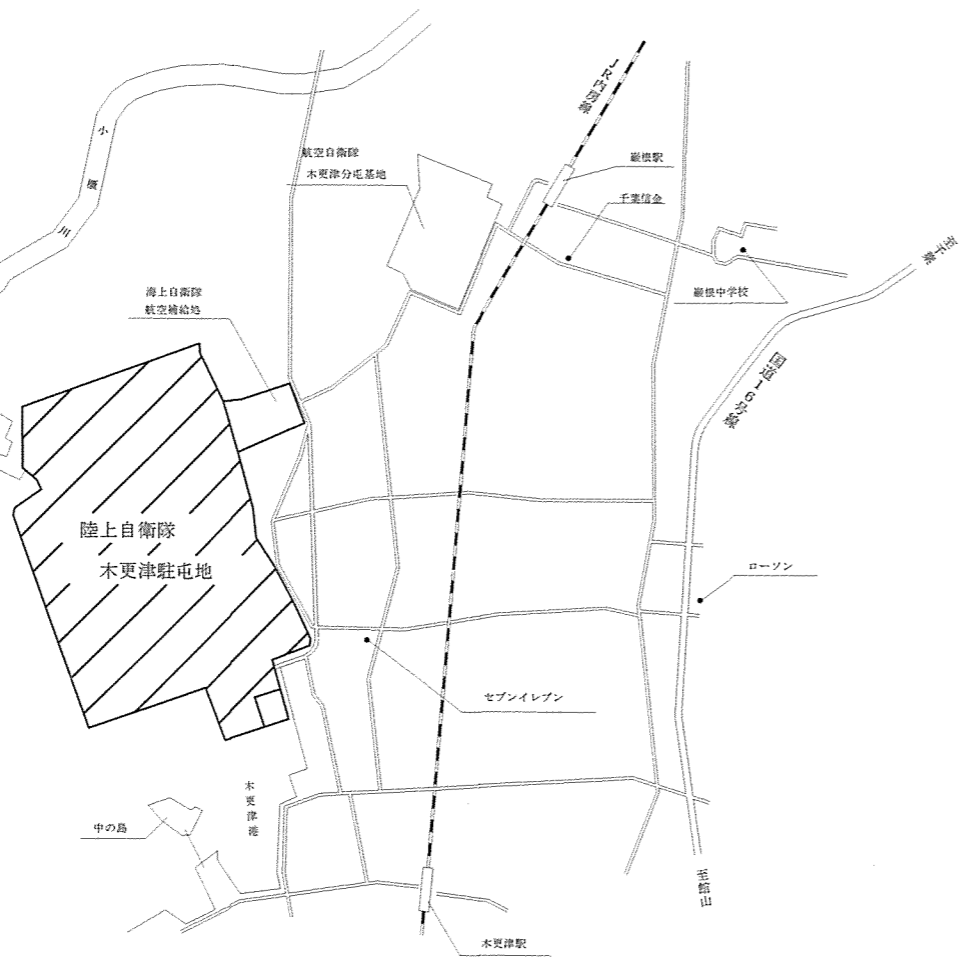

案内図 S=1/N


工事場所：POL柱上変圧器

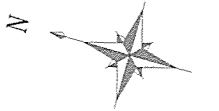

集積場所：741号隊舎電気室

駐屯地正門

調整先：業務隊管理科

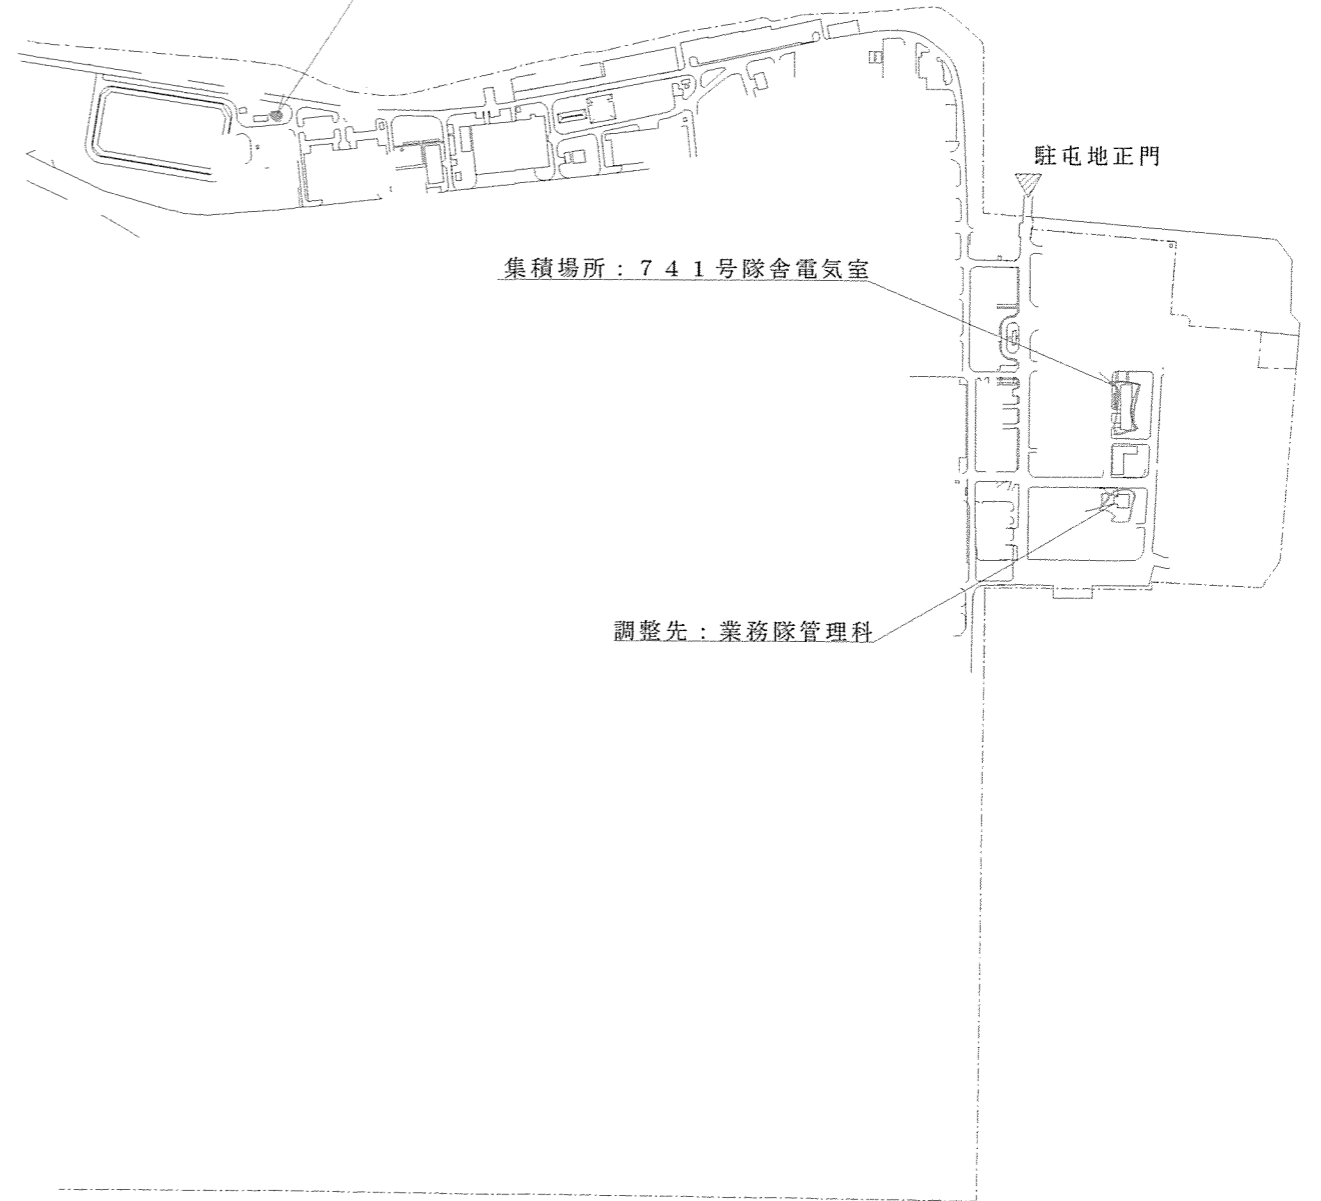

配置図 S=1/8000

名称	POL柱上変圧器交換工事		3
図名	位置図・案内図・配置図	縮尺	図示
陸上自衛隊木更津駐屯地業務隊管理科			